


# 益田市道路現況平面図



1001金山小杉線 1/8

平成二十八年三月三十一日調製

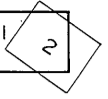

行政区画

島根県  
益田市

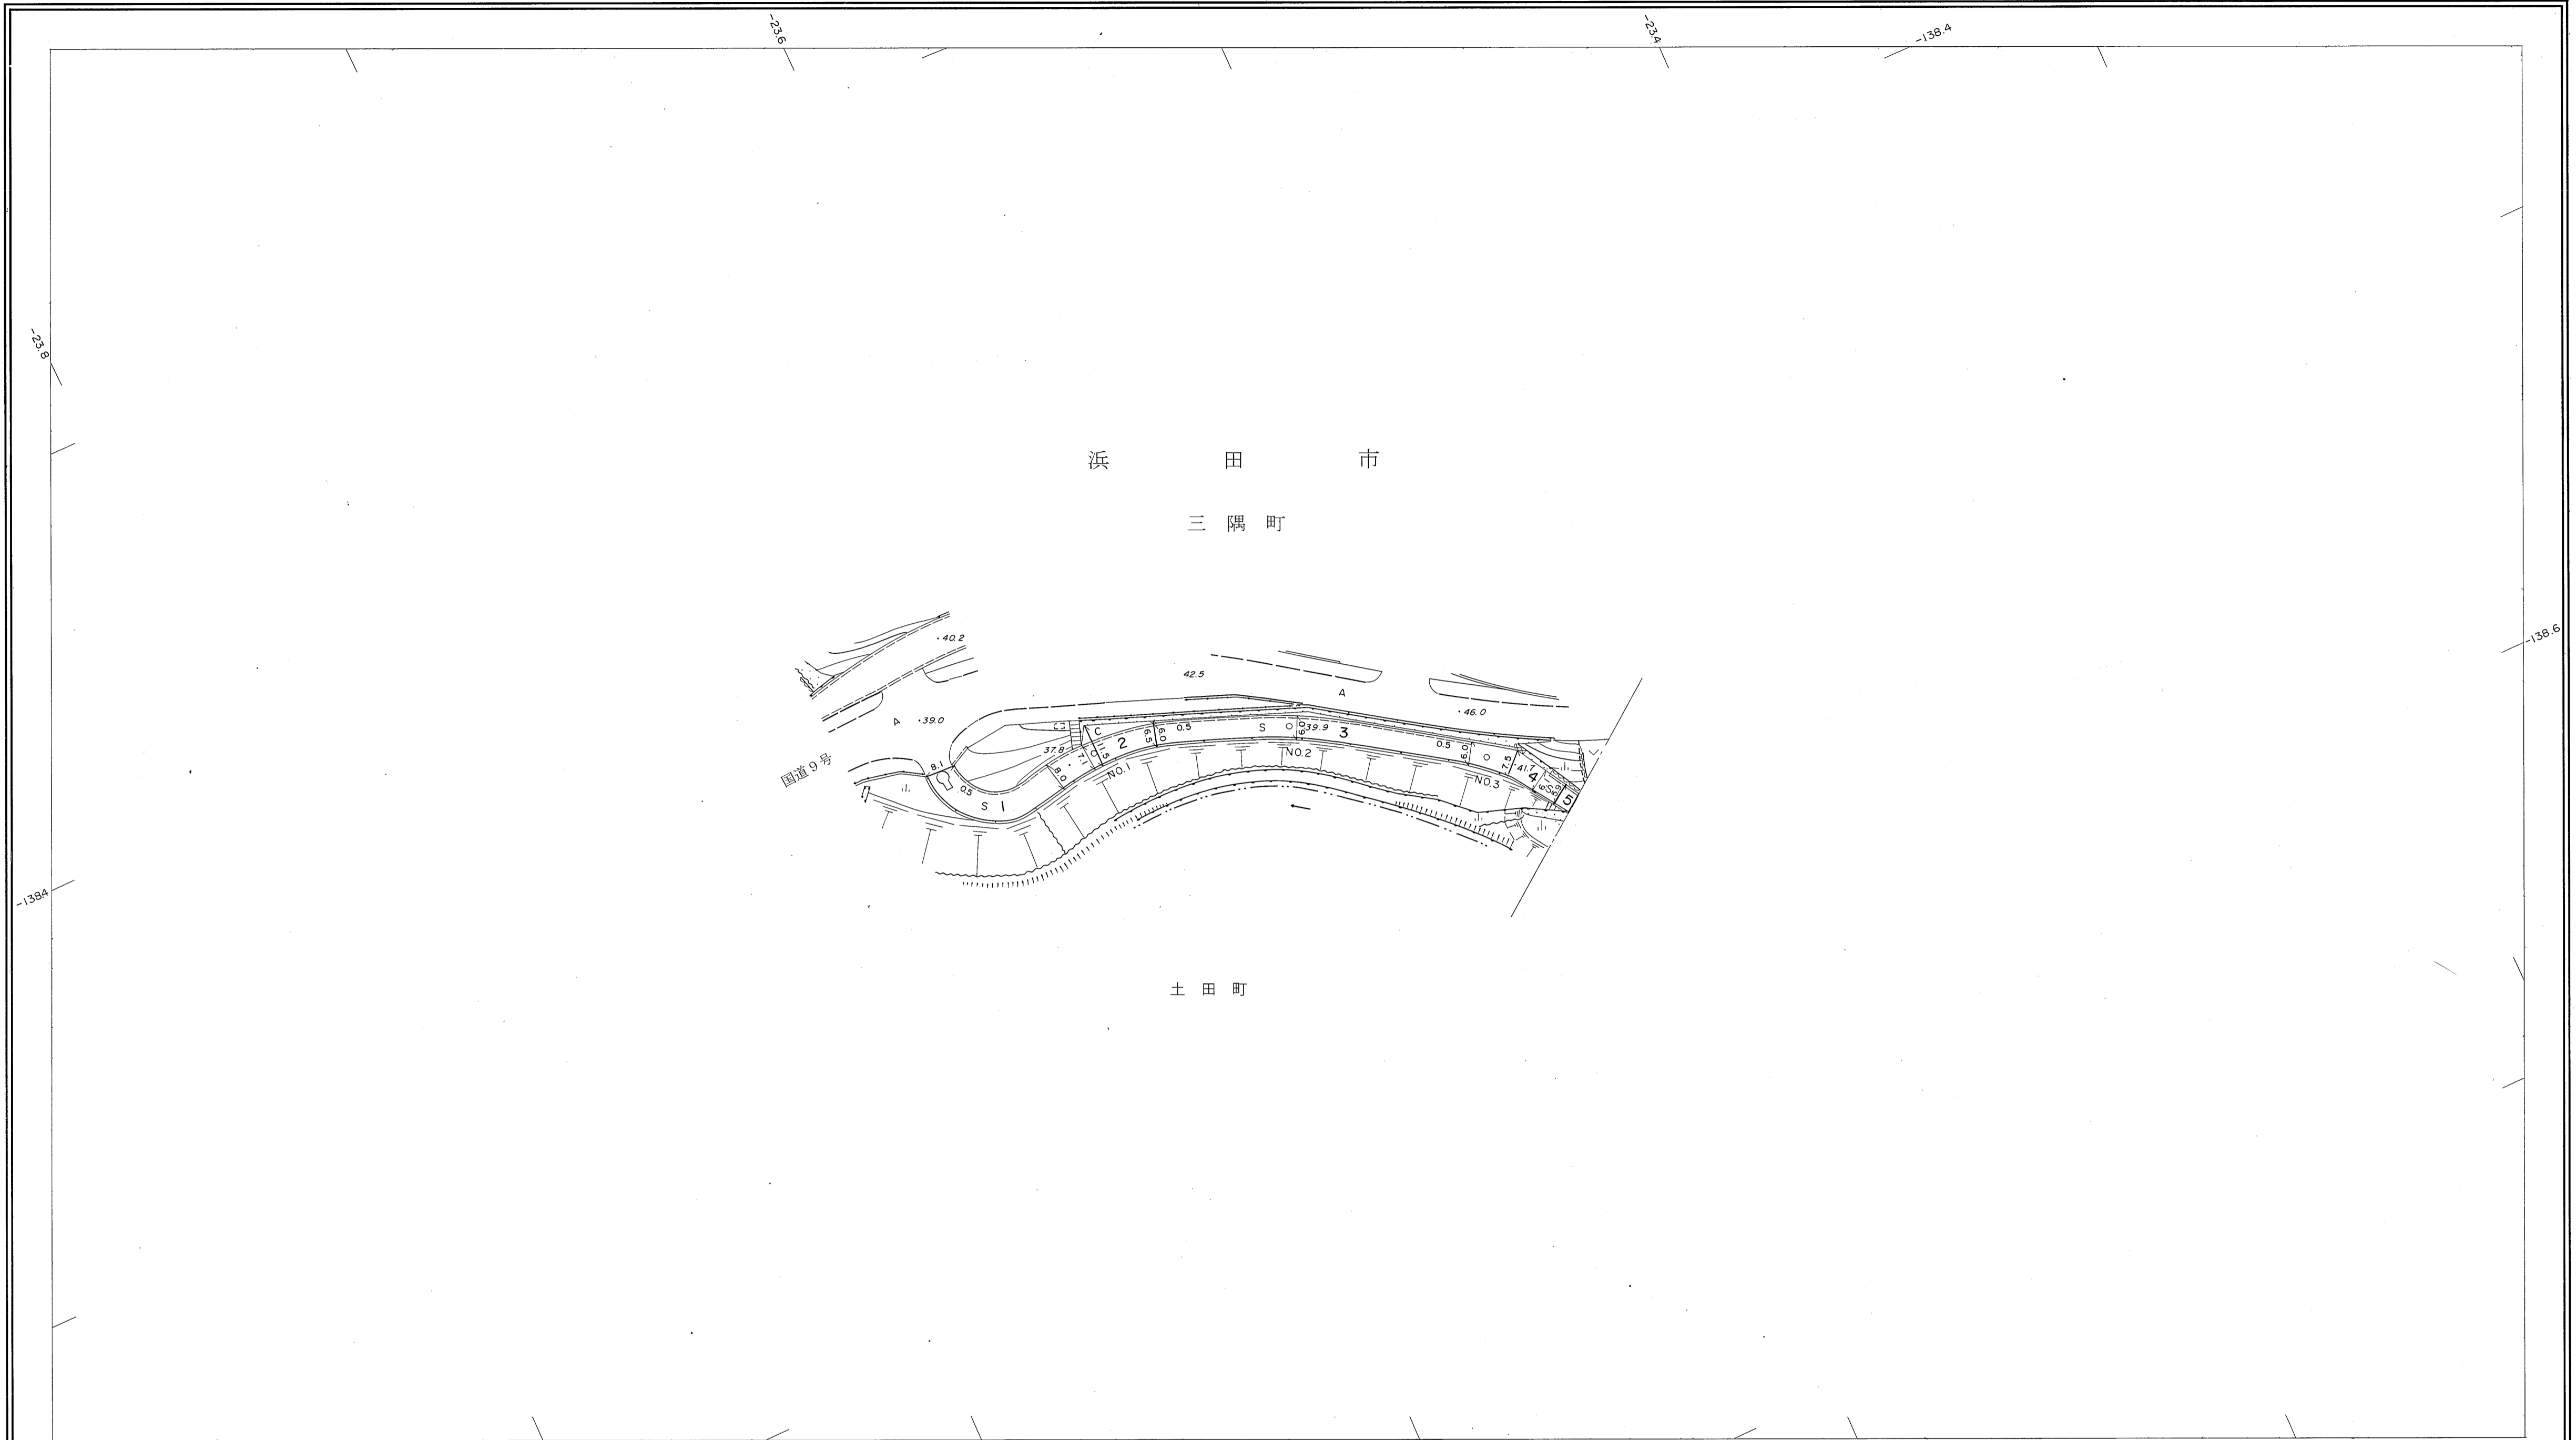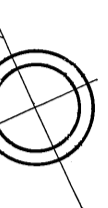

勾配	2.0%      3.6%      3.2%      4.6%				
幅員	8.1	11.0	6.0	6.4	4.0
距離	0.0	50.0	100.0	150.0	175.0 (171.2)
曲線	R=15				
路面	S				


株式会社バスコ調製

益  
田  
市

測 図 平成 22 年 3 月  
修 正 平成 28 年 3 月


座 標 系 第三系  
等高線間隔 1m

1:1,000


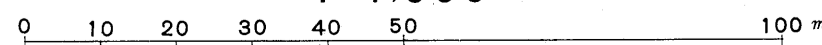


# 益田市道路現況平面図(台帳図)

1001金山小杉線 2/8

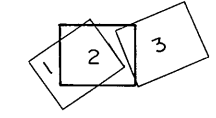

行政区画  
島根県  
那賀郡 益田市

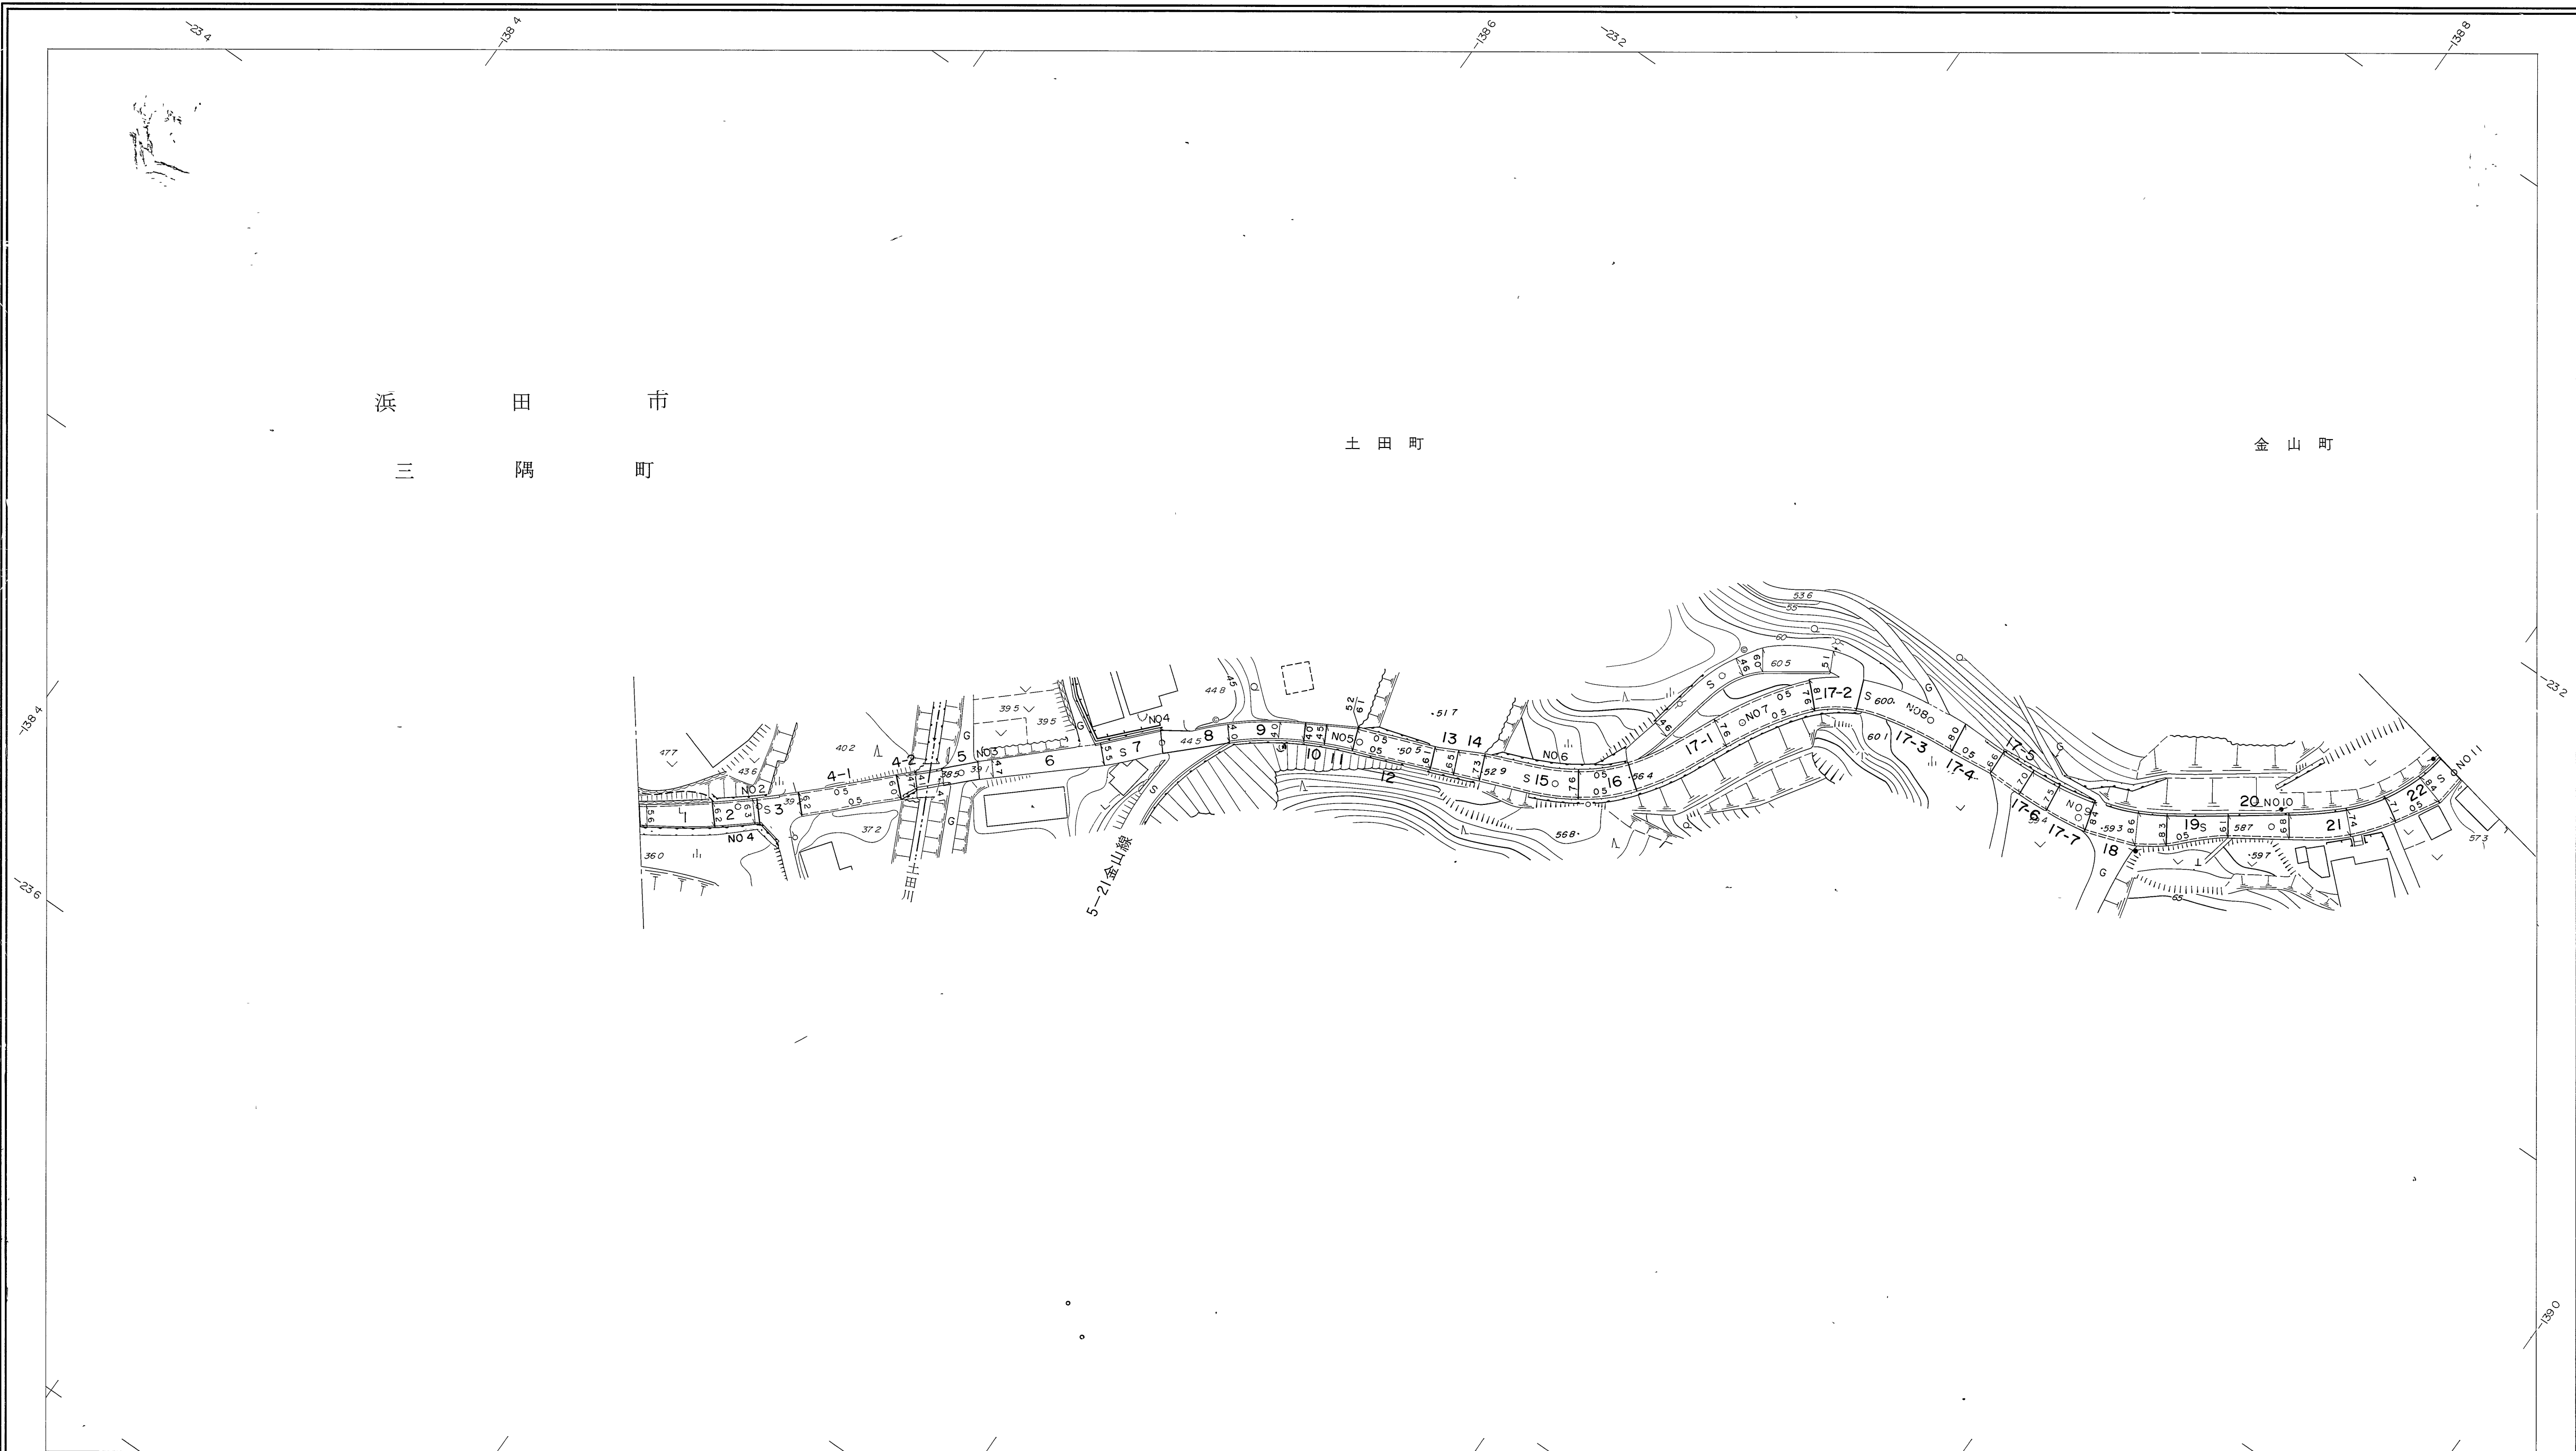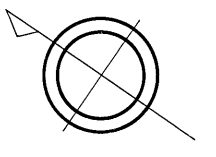


勾配	14.6% 1.4% 11.4% 11.2% 10.2% 8.8% 2.2% 1.1% 1.2% 0.8%											
幅員	4.0	4.2	4.2	4.4	5.5	6.1	7.5	7.6	8.0	8.2	6.6	7.8
距離	175.0 (171.2)	200.0	100.0 +109.0 (209.0)	150.0	200.0	250.0	300.0	350.0	400.0	450.0 (460)	500.0	590.0 (644.2)
曲線	—											
路面	S											
	1	2	3	4	5	6	7	8	9	10	11	

昭和六十年十月三十一日調製  
平成元年三月三十一日調製  
平成二年三月三十一日調製  
平成八年三月三十一日調製  
平成十九年三月三十一日調製  
平成二十一年三月三十一日調製  
平成二十二年三月三十一日調製  
平成二十八年三月三十一日調製

株式会社パスコ調製

撮影 昭和59年5月  
測図 昭和60年10月  
修正 平成元年3月  
修正 平成2年3月  
修正 平成8年3月  
修正 平成19年3月

座標系 第三系  
等高線間隔 1m

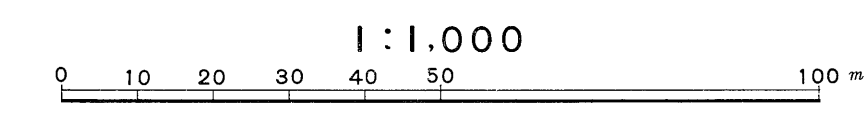

この地図は、建設省国土地理院長の承認を得て、同院所管の測量標及び測量成果(基準点)を使用して調製したものである。  
(承認番号) 昭58 中公第 83 号

益  
田  
市

# 益田市道路現況平面図(台帳図)

1001金山小杉線 3/8

昭和六十年十月三十一日調製  
 平成二年三月三十一日調製  
 平成七年三月三十一日調製



平成十三年三月三十一日調製  
 平成十九年三月三十一日調製  
 平成二十年三月三十一日調製

平成二十一年三月三十一日調製  
 平成二十二年三月三十一日調製  
 平成三十一年三月三十一日調製

2 3 4

行政区画

島根県  
 益田市

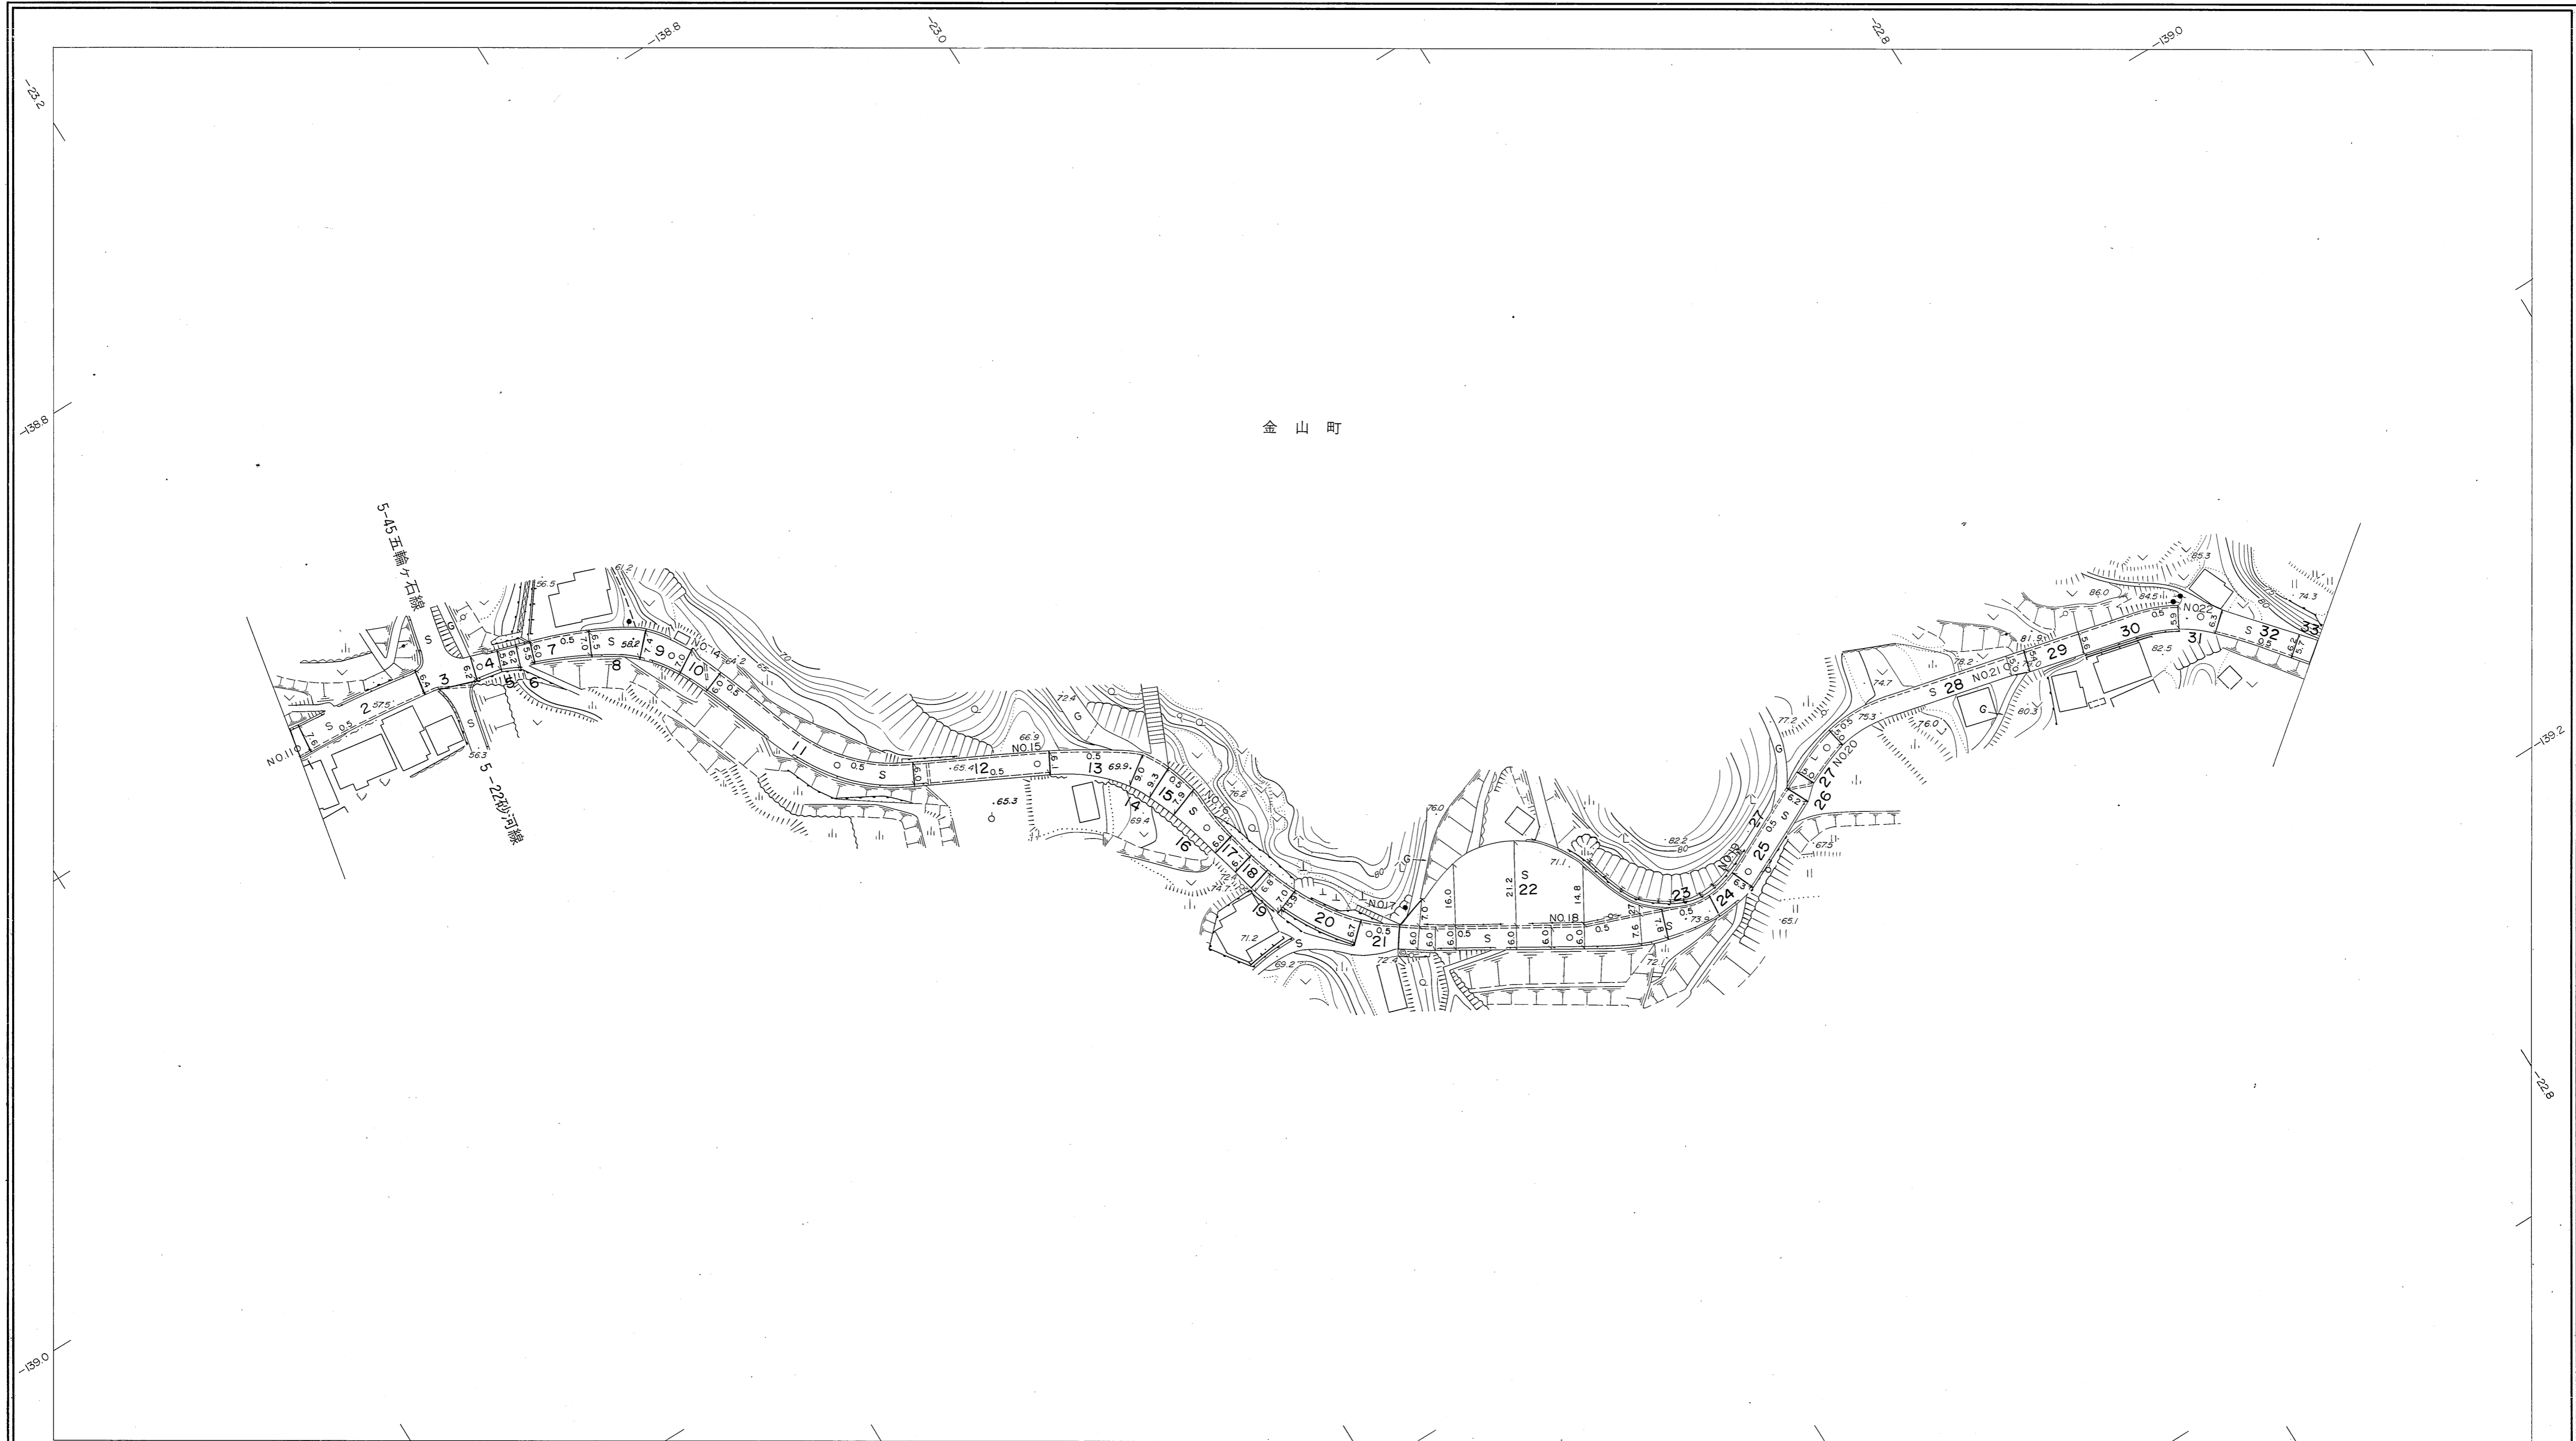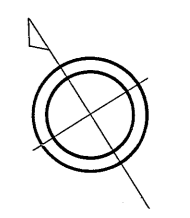


勾配	3.8%		5.6%		7.4%		8.0%		9.4%		1.8%		2.8%		5.6%		1.2%		8.2%		6.6%		2.8%	
幅員	4.8	4.3	5.0	4.6	4.6	4.2	5.2	6.0	5.8	5.0	5.0	6.1	5.7											
距離	550.0	600.0	650.0	700.0	750.0	800.0	850.0	900.0	950.0	987.0	1000.0	1050.0	1100.0	1130.0										
曲線			R=25				R=25																	
路面	S																							
	11	12	13	14	15	16	17	18	19	20	21	22												

株式会社バスコ調製

益田市

撮影 昭和 59 年 5 月  
 測図 昭和 60 年 10 月 オートグラフ A7, ステレオプロッター A8  
 修正 平成 2 年 3 月 修正 平成 20 年 3 月  
 修正 平成 7 年 3 月 修正 平成 21 年 3 月  
 修正 平成 13 年 3 月 修正 平成 22 年 3 月  
 修正 平成 19 年 3 月 修正 平成 31 年 3 月

座標系 第三系  
 等高線間隔 1m

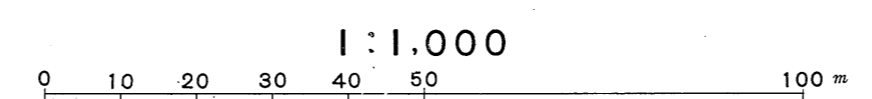

この地図は、建設省国土地理院長の承認を得て、同院所管の測量標及び測量成果(基準点)を使用して調製したものである。  
 (承認番号)昭58.中公第 83 号


# 益田市道路現況平面図(台帳図)

1001金山小杉線 4/8.


2 3 4

行政区画

島根県  
益田市

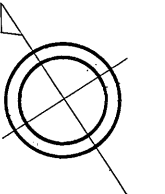

昭和六十年十月三十一日調製  
平成七年三月三十一日調製  
平成二十二年三月三十一日調製  
平成三十一年三月三十一日調製

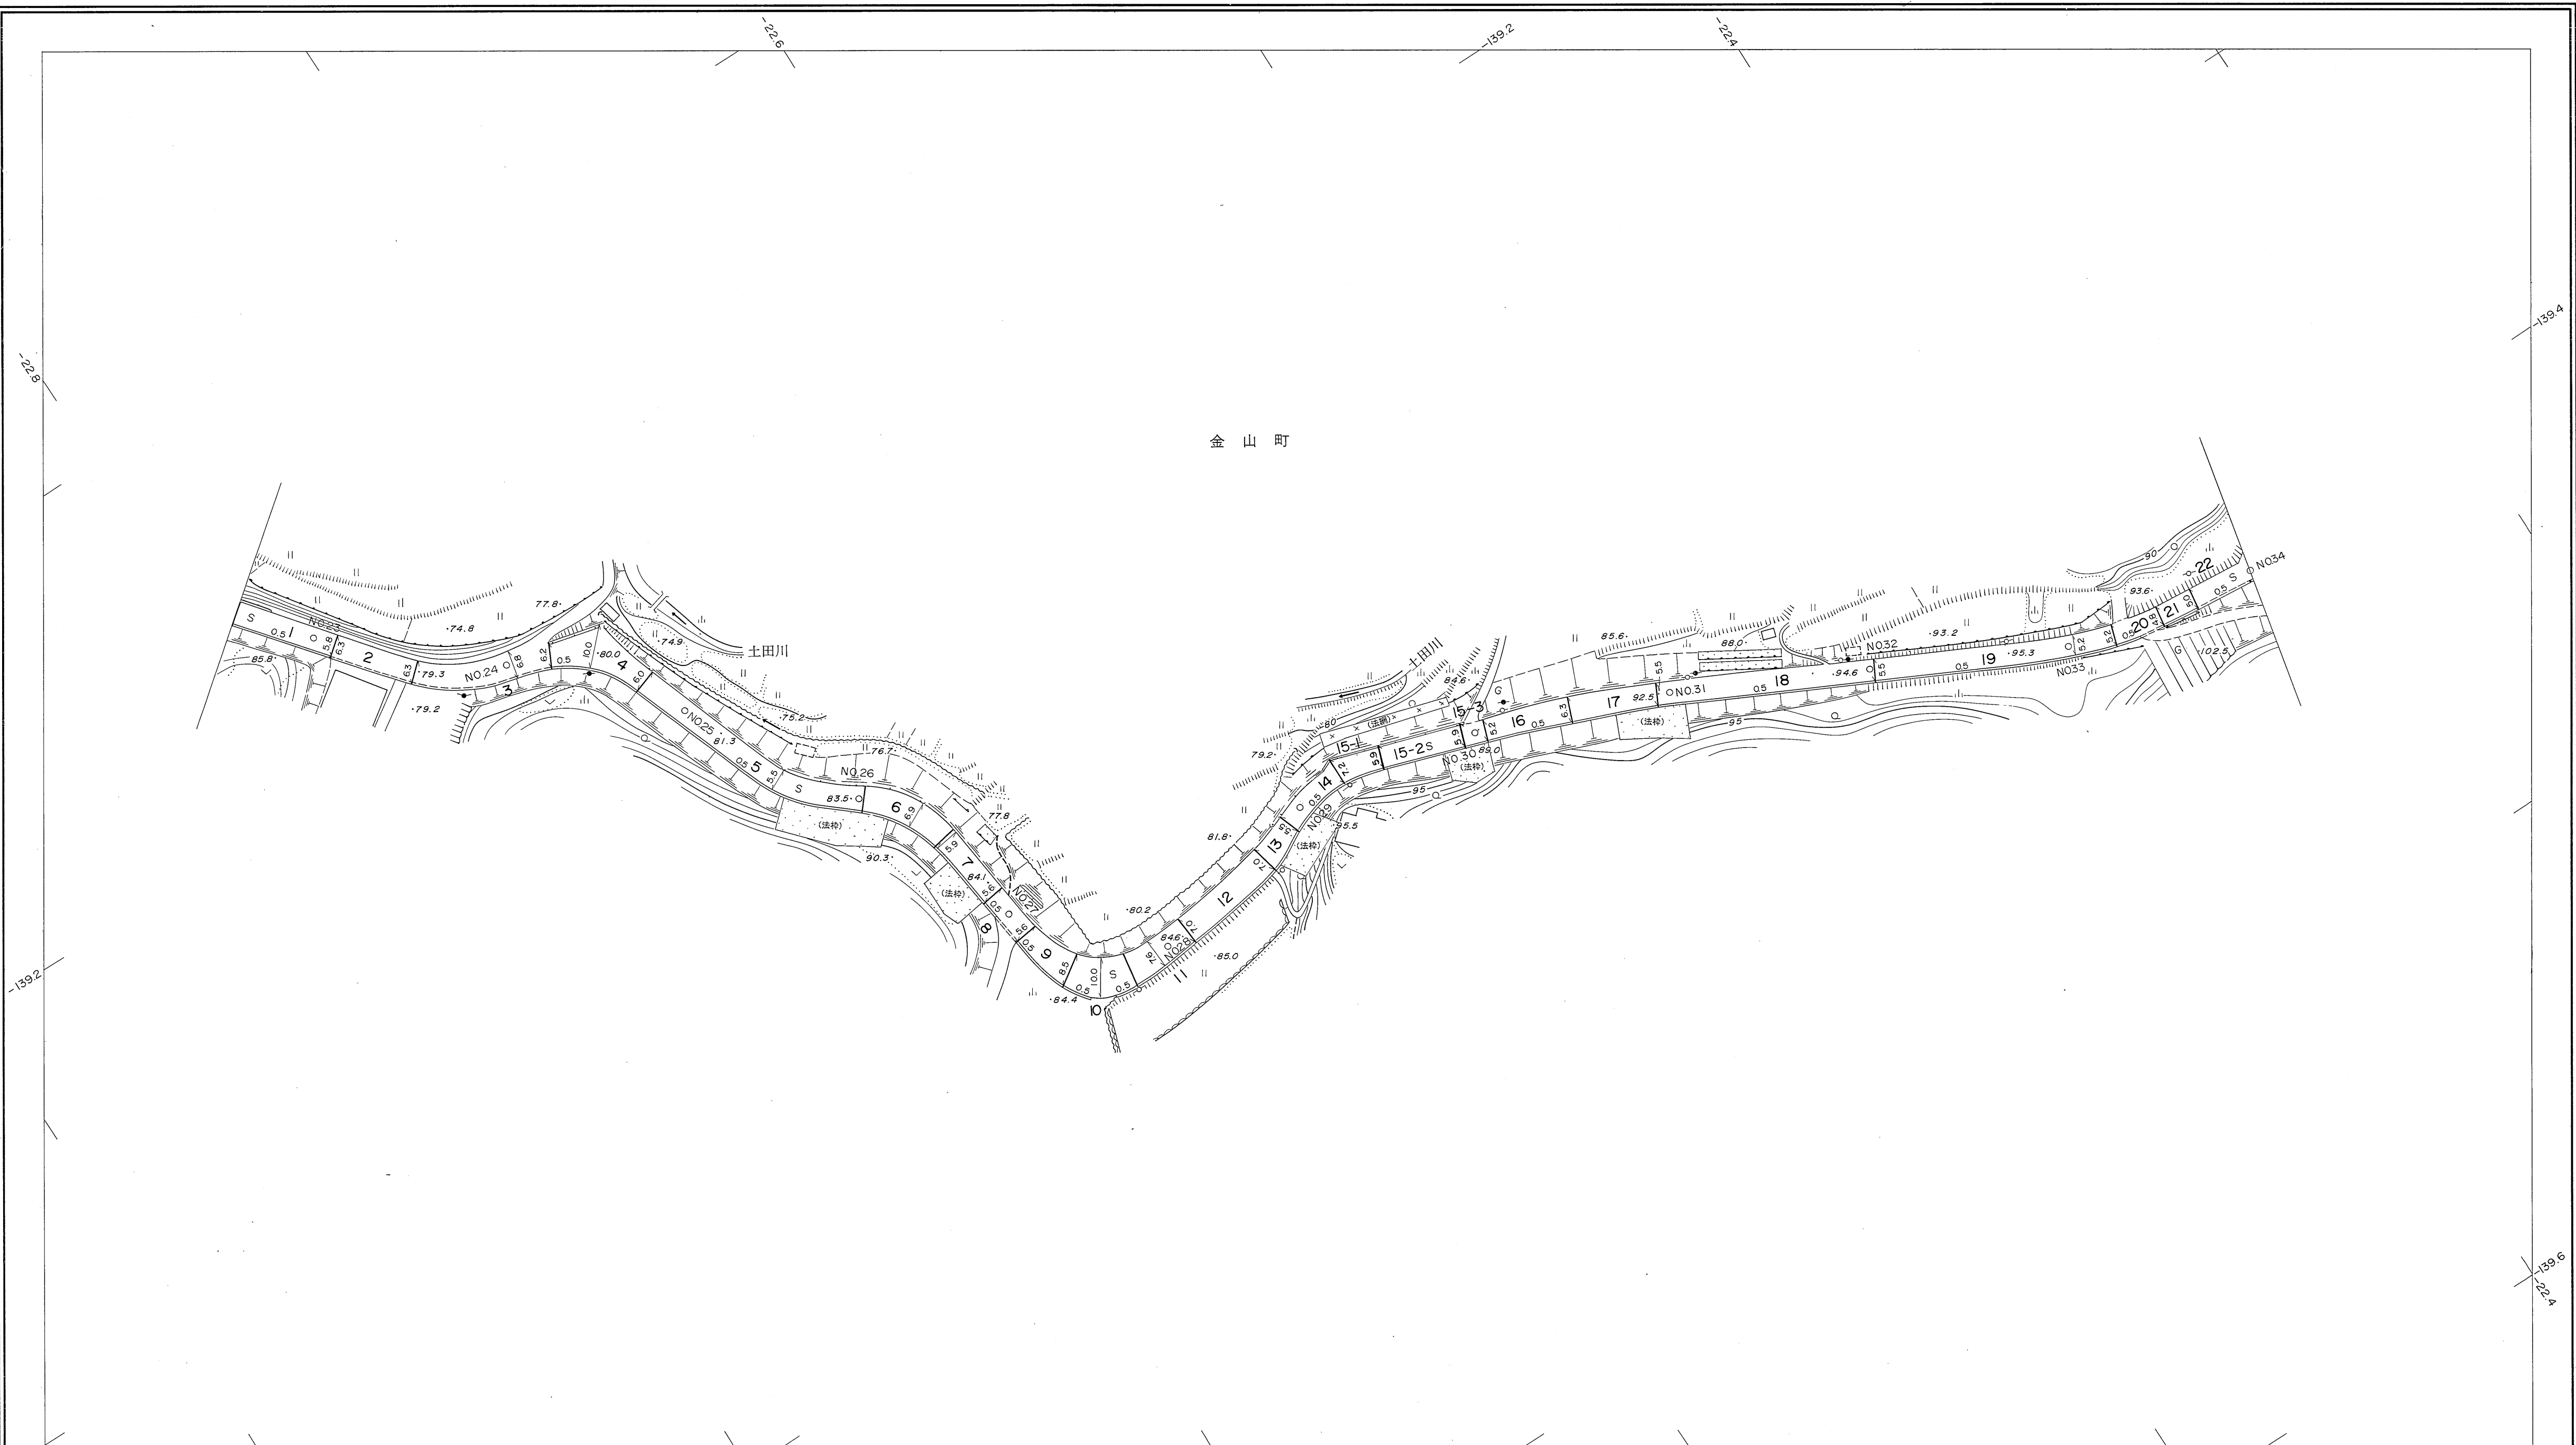


勾配	4.8%	1.4%	3.4%	6.0%	1.8%	0.0%	2.6%	6.0%	7.2%	4.2%	1.4%	1.8%	
幅員	5.7	5.8	6.8	5.8	6.0	5.6	7.4	5.4	5.2	5.5	5.5	5.2	5.0
距離	1130.0	1150.0	1200.0	1250.0	1300.0	1350.0	1400.0	1450.0	1500.0	15500	16000	16500	17000
曲線			R=27				R=20						
路面							S						
	23	24	25	26	27	28	29	30	31	32	33	34	

株式会社バスコ調製

益田市

撮影 昭和 59 年 5 月  
測図 昭和 60 年 10 月 オートグラフ A 7, ステレオプロッター A 8  
修正 平成 7 年 3 月  
修正 平成 22 年 3 月  
修正 平成 31 年 3 月  
修正 平成 31 年 3 月


座標系 第三系  
等高線間隔 1 m

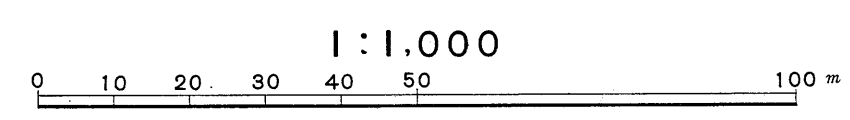

この地図は、建設省国土院院長の承認を得て、同院所管の測量標及び測量成果(基準点)を使用して調製したものである。  
(承認番号) 昭58.中公第 83 号



# 益田市道路現況平面図(台帳図)

1001金山小杉線 5/8

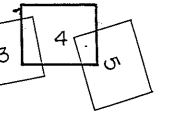

行政区画

島根県  
益田市

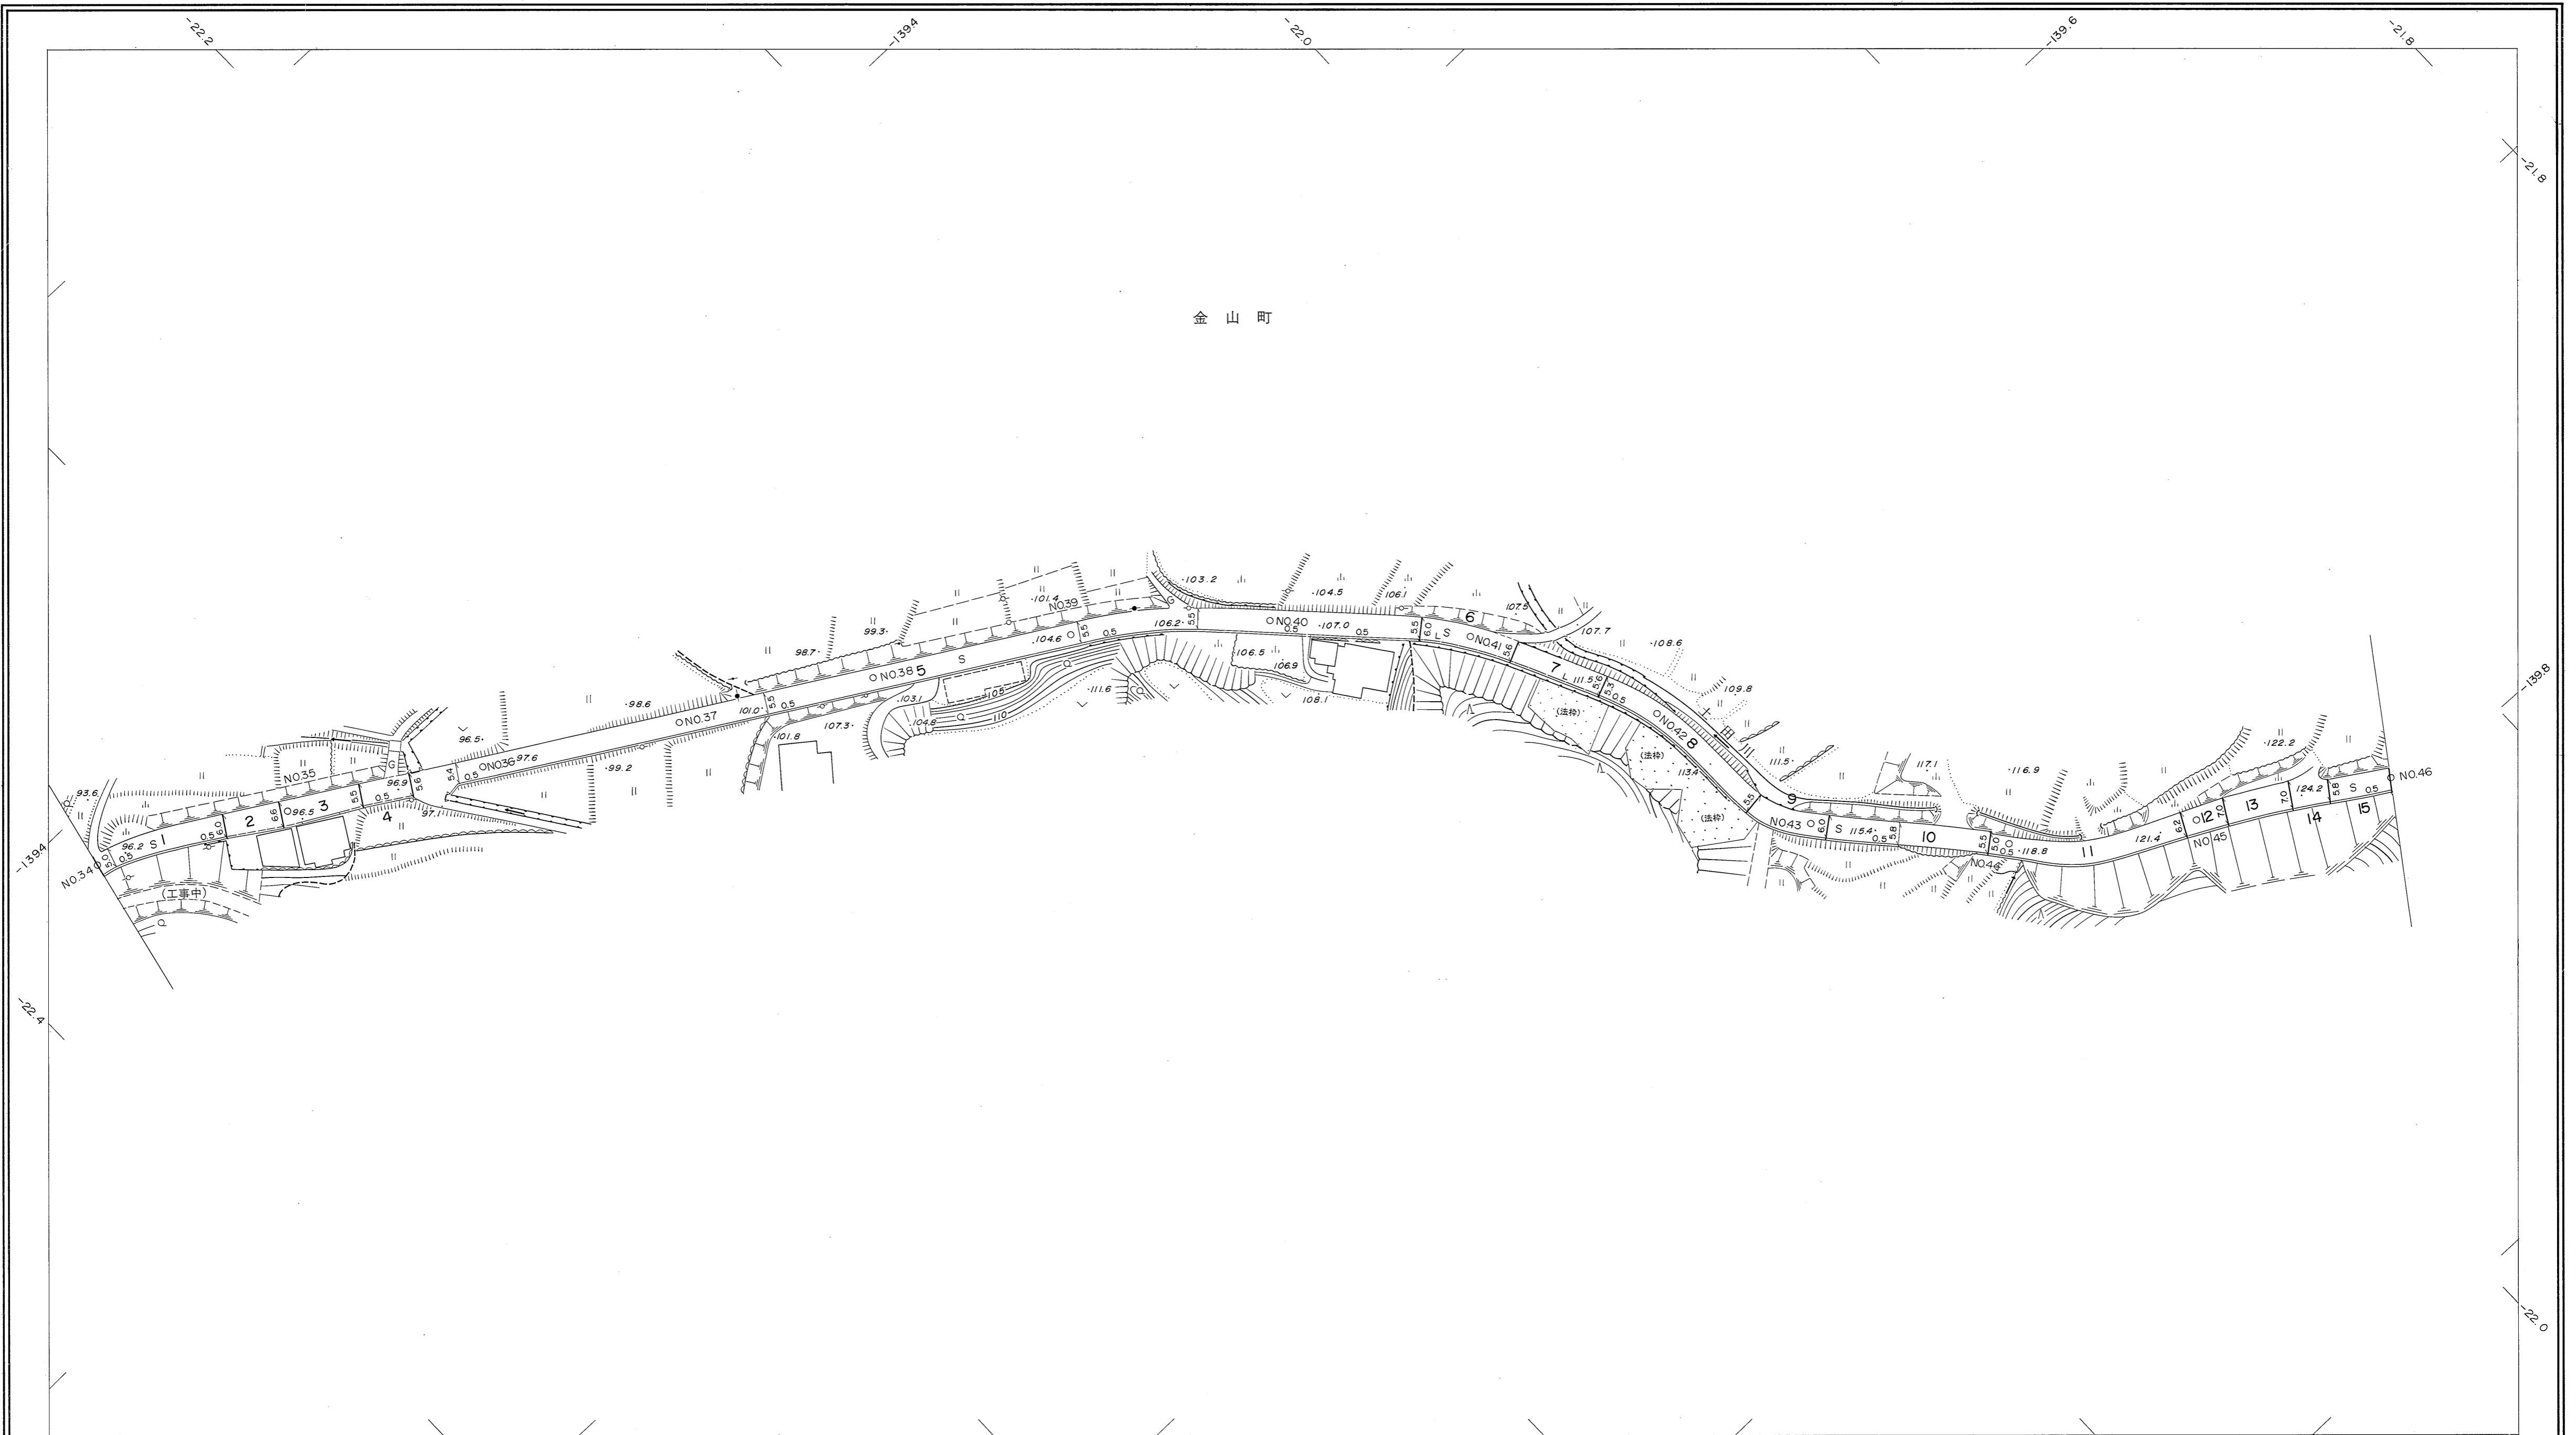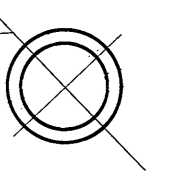


勾配	0.6%		2.0%		4.6%		5.6%		4.4%		4.0%		5.2%		6.4%		4.0%		6.4%		9.2%		8.8%	
幅員	5.0	6.5	5.4	5.5	5.5	5.5	5.5	5.5	5.8	5.4	5.9	5.1	6.4	5.7										
距離	1700.0	1750.0	1800.0	1850.0	1900.0	1950.0	2000.0	2050.0	2100.0	2150.0	2200.0	2250.0	2300.0											
曲線																								
路面																								
	34	35	36	37	38	39	40	41	42	43	44	45	46											

益  
田  
市

昭和六十年十月三十一日調製  
平成七年三月三十一日調製  
平成二十二年三月三十一日調製  
平成三十一年三月三十一日調製

株式会社パソ調製

撮影 昭和 59 年 5 月  
 測図 昭和 60 年 10 月 オートグラフ A7, ステレオプロッター A8  
 修正 平成 7 年 3 月  
 修正 平成 22 年 3 月  
 修正 平成 31 年 3 月  
 座標系 第Ⅲ系  
 等高線間隔 1 m

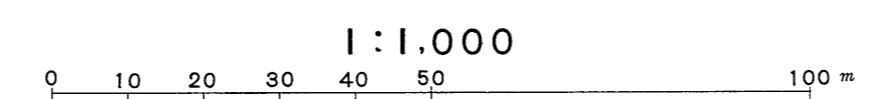


この地図は、建設省国土地理院長の承認を得て、同院所管の測量標及び測量成果(基準点)を使用して調製したものである。  
(承認番号) 昭58. 中公第 83 号



# 益田市道路現況平面図(台帳図)

昭和六十年十月三十一日調製  
 平成七年三月三十一日調製  
 平成十五年三月三十一日調製  
 平成十六年三月三十一日調製

平成十八年三月三十一日調製  
 平成二十二年三月三十一日調製

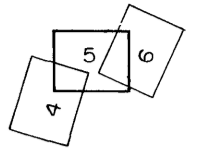

行政区画  
 島根県  
 益田市

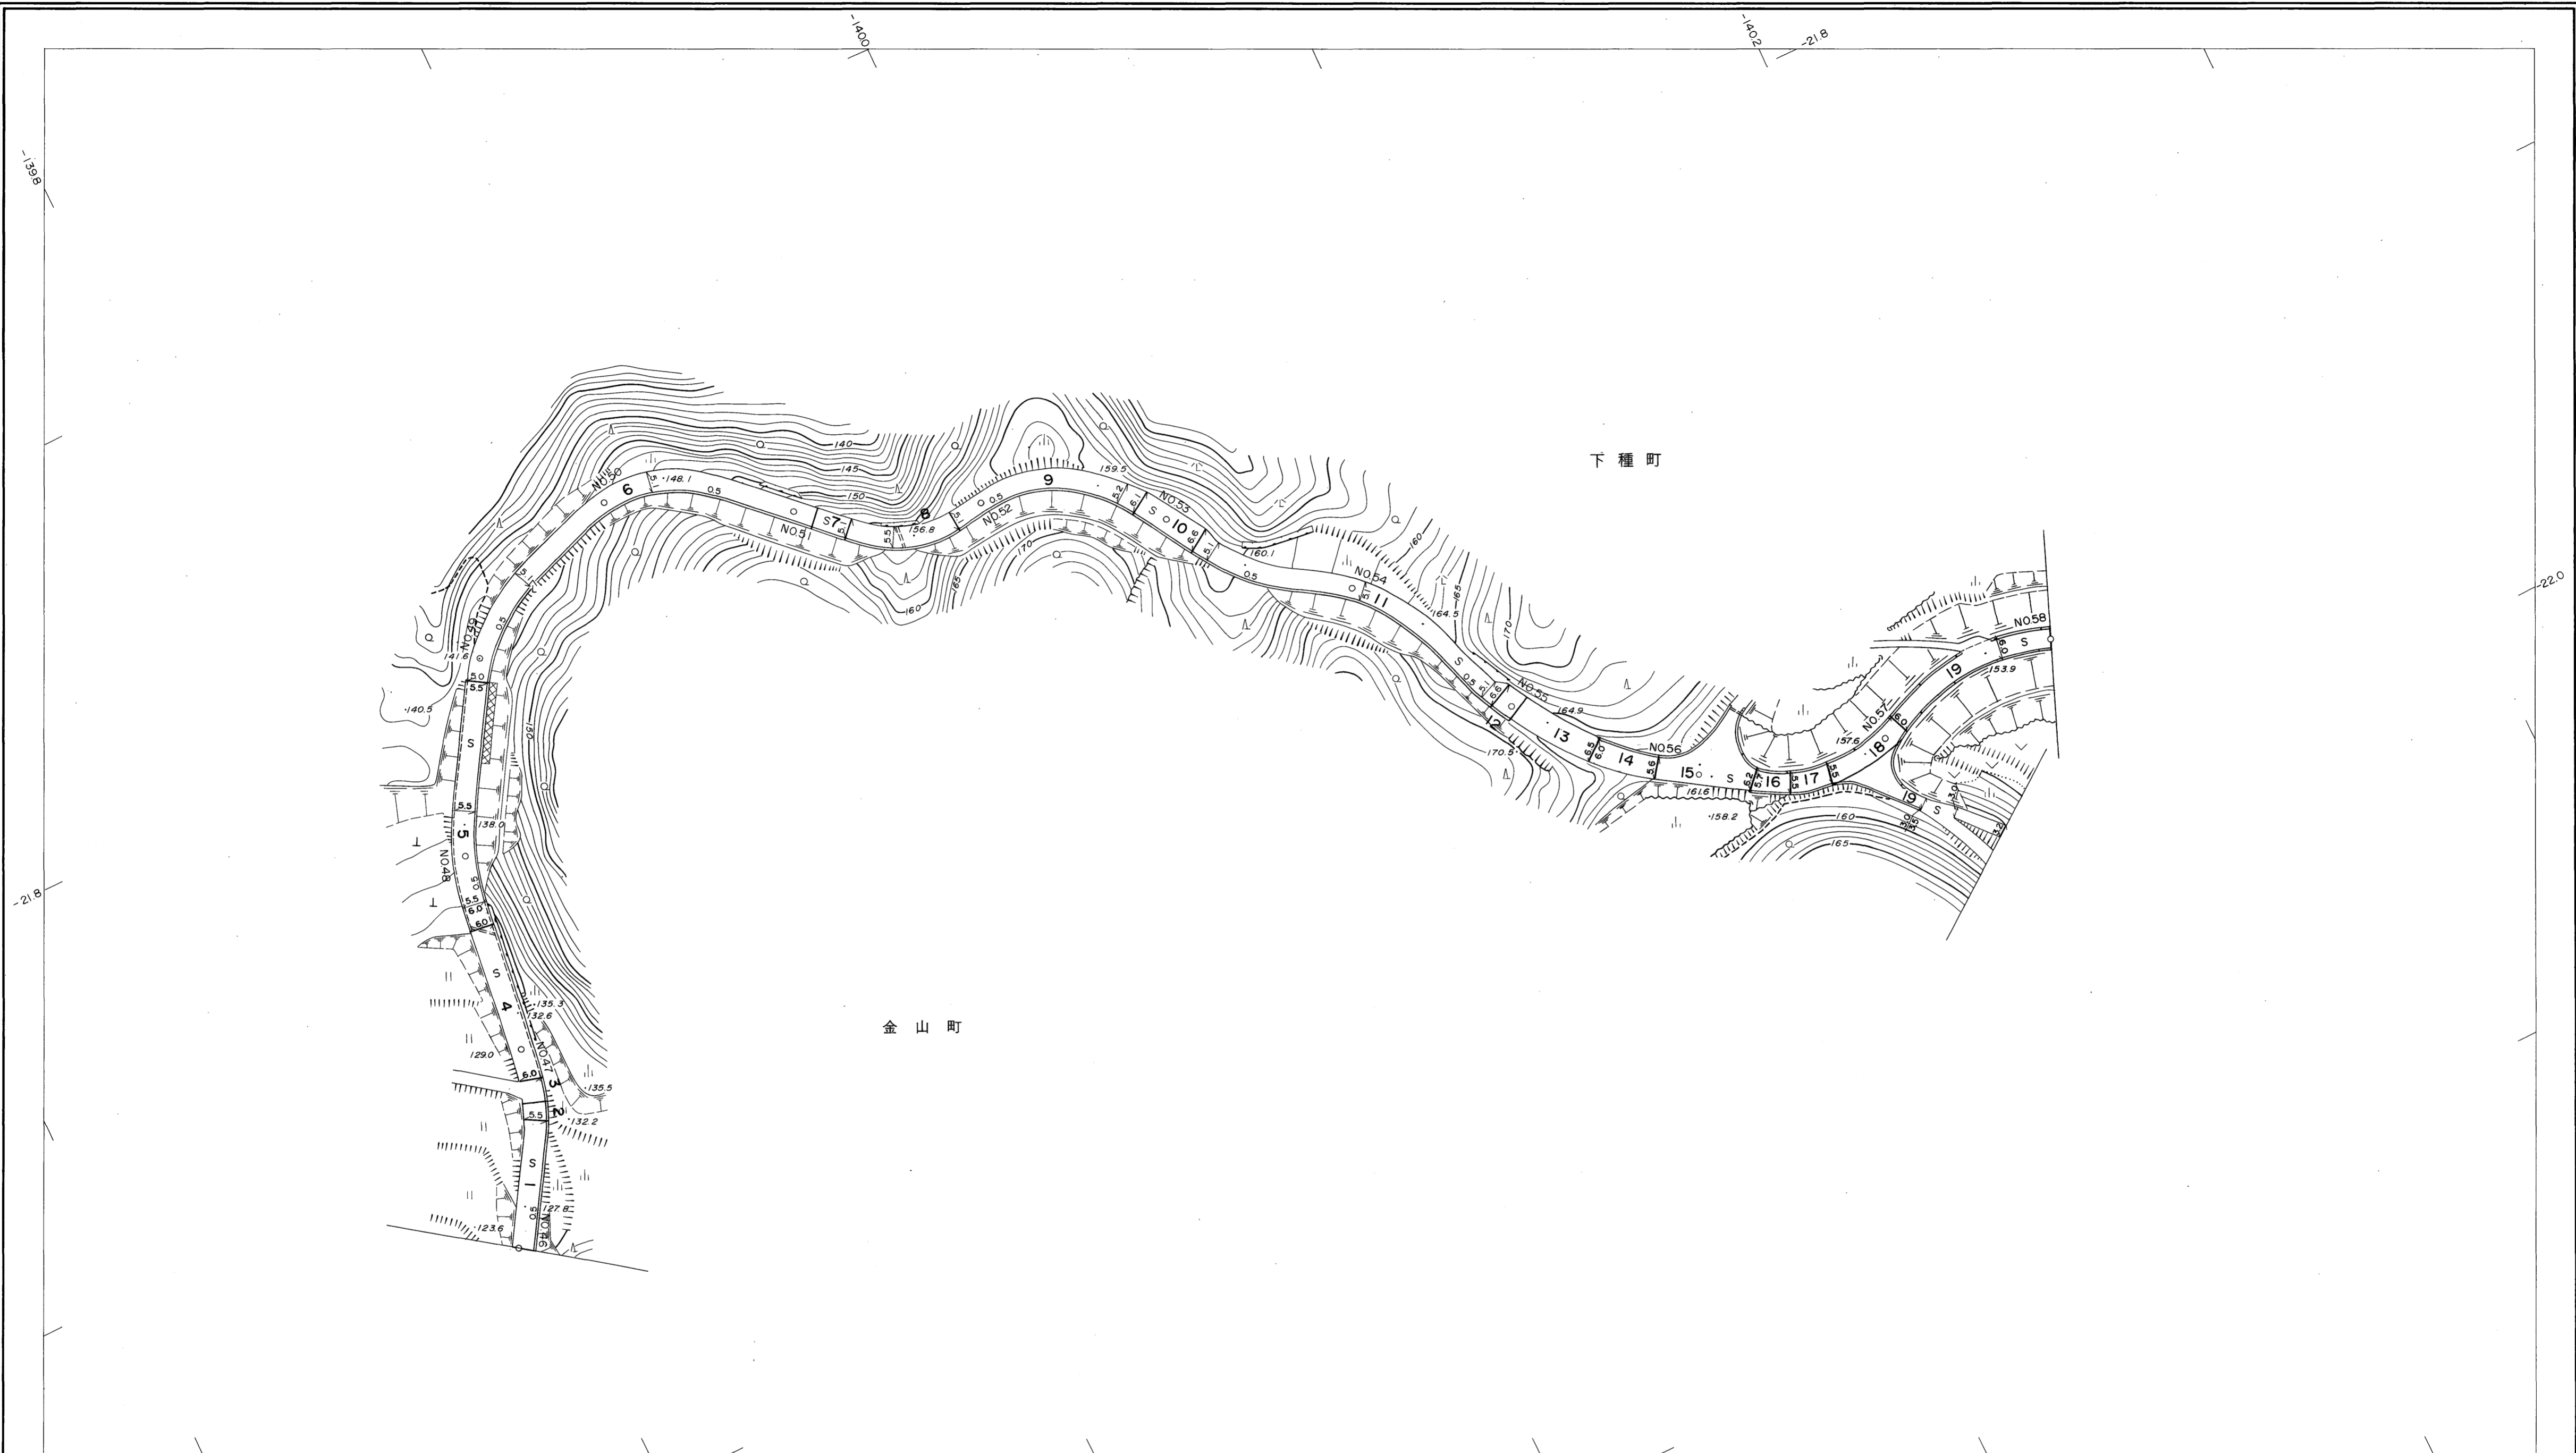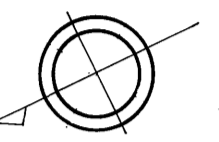


勾配	9.2%	12.6%	7.4%	10.8%	10.8%	11.2%	3.6%	5.4%	8.4%	6.8%	9.2%	9.0%	
幅員	5.5	5.5	5.0	5.0	5.1	5.1	5.1	6.3	5.1	6.6	5.8	6.8	6.0
距離	23000.0	23500.0	24000.0	24500.0	25000.0	25500.0	26000.0	26500.0	27000.0	27500.0	28000.0	28500.0	29000.0
曲線					R=30		R=28						
路面	S						S					S	

株式会社バスコ調製

撮影 平成 59 年 5 月  
 測図 平成 60 年 10 月オートグラフ A7、ステレオプロッター A8  
 修正 平成 7 年 3 月  
 修正 平成 15 年 3 月  
 修正 平成 16 年 3 月  
 修正 平成 18 年 3 月

座標系 第三系  
 等高線間隔 1m

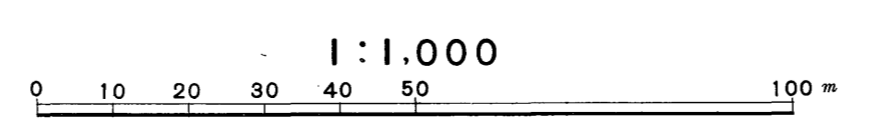

この地図は、建設省国土地理院長の承認を得て、同院所管の測量標及び測量成果(基準点)を使用して調製したものである。  
 (承認番号) 昭58. 中公第 83 号

益  
 田  
 市



# 益田市道路現況平面図(台帳図)

1001金山小杉線 7/8


昭和六十年十月三十一日調製  
平成十年三月三十一日調製  
平成十一年三月三十一日調製

平成十二年三月三十一日調製  
平成十三年三月三十一日調製  
平成十四年三月三十一日調製

平成十六年三月三十一日調製  
平成十七年三月三十一日調製  
平成二十二年三月三十一日調製



平成三十年三月三十一日調製

株式会社パスコ調製

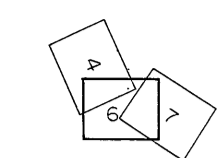

行政区画


島根県  
益田市

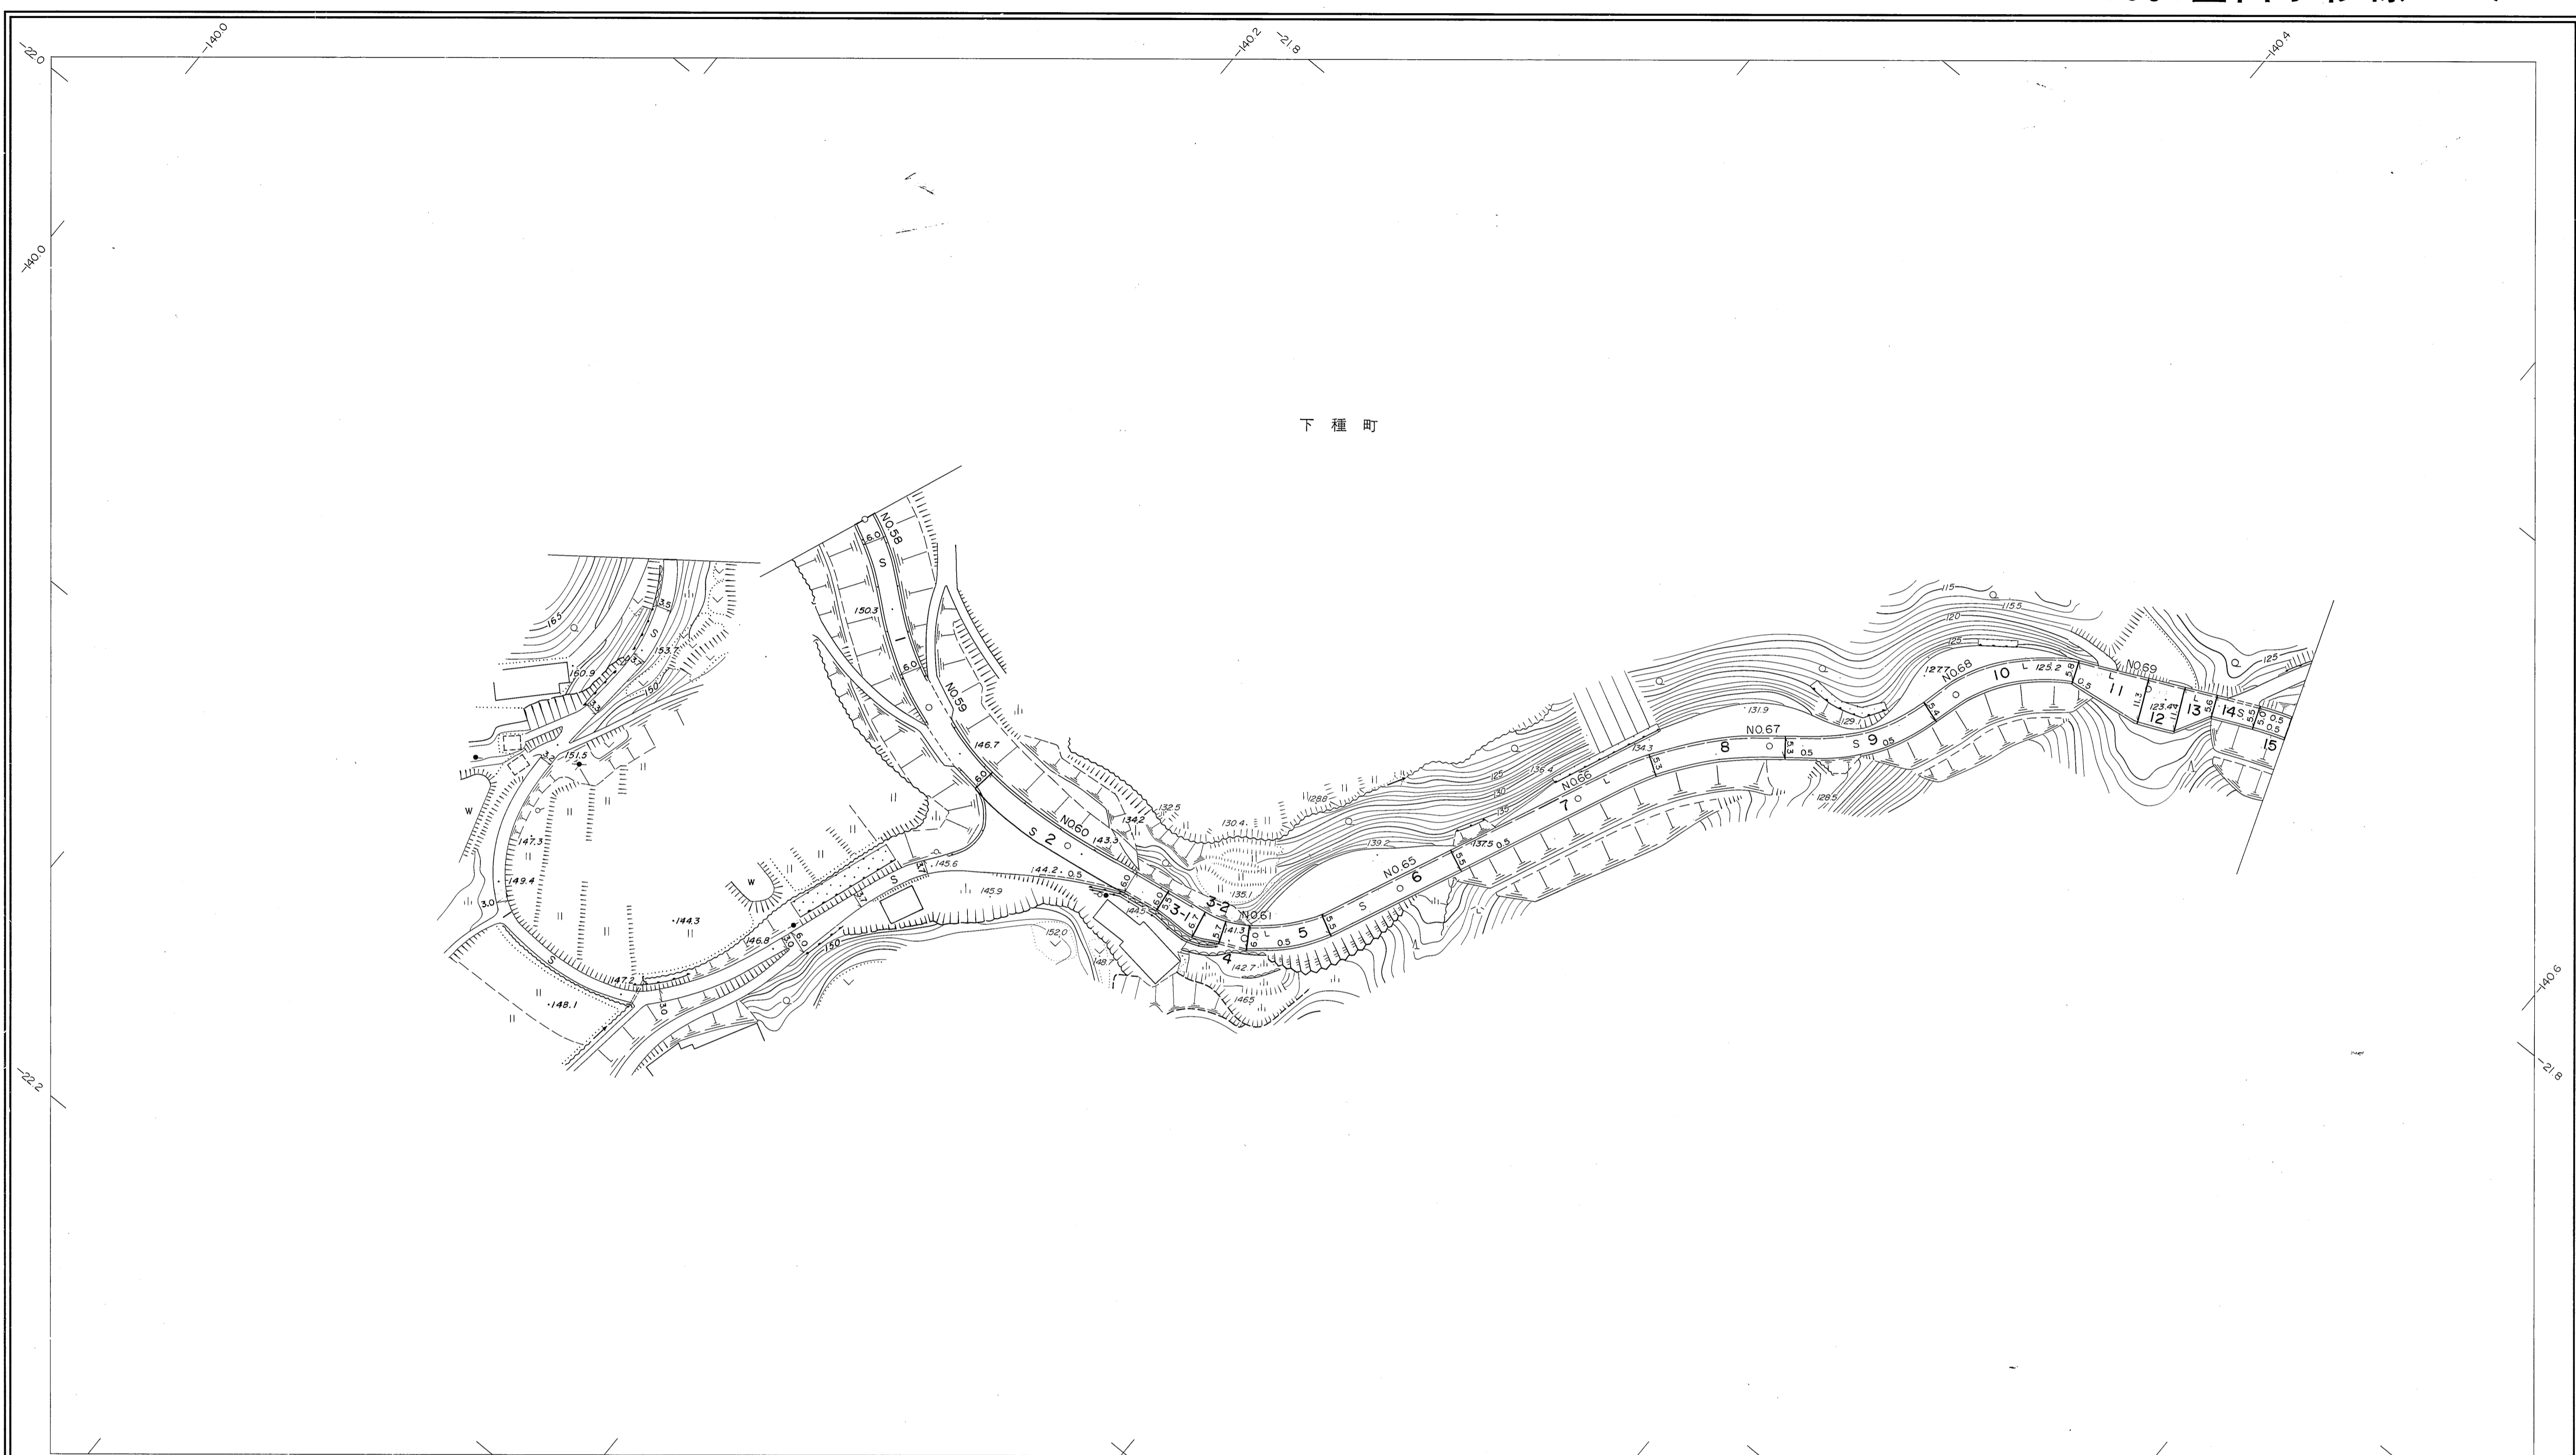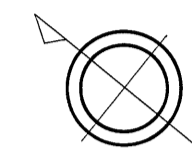

勾配	10.0%				7.6%				4.5%				4.6%				5.6%				8.4%				9.0%				5.4%				6.8%																											
幅員	6.0				6.0				6.0				6.0				6.0				5.5				5.4				5.3				5.4				11.0				5.0																			
距離	2900.0				2950.0				3000.0				3046.9				3090.0				3133.1				3175.0				3215.0				3255.0				3295.0				3335.0				3375.0				3415.0				3455.0				3495.0			
曲線	—				—				—				—				—				—				—				—				—				—				—				—				—											
路面	S				S				S				S				S				S				S				S				S				S				S				S				S											
	58	59	60		64	65	66		67	68	69		70	71	72		73	74	75		76	77	78		79	80	81		82	83	84		85	86	87		88	89	90		91	92	93		94	95	96													

撮影 昭和59年5月  
測図 昭和60年10月  
修正 平成10年3月  
修正 平成11年3月  
修正 平成12年3月  
修正 平成13年3月

オートグラフA7、ステレオプロッターA8  
座標系 第三系  
等高線間隔 1m  
修正 平成14年3月  
修正 平成16年3月  
修正 平成17年3月  
修正 平成22年3月

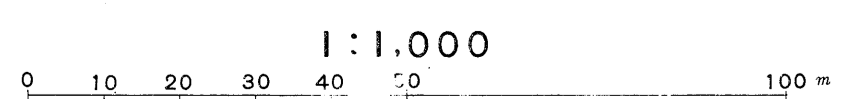


この地図は、建設省国土院院長の承認を得て、同院所管の測量標及び測量成果(基準点)を使用して調製したものである。  
(承認番号) 昭58. 中公第 83 号

益  
田  
市


# 益田市道路現況平面図(台帳図)

1001金山小杉線 8/8

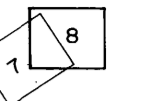

行政区画

島根県  
益田市

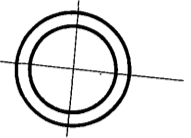

平成十一年三月三十一日調製  
平成十三年三月三十一日調製  
平成十四年三月三十一日調製  
平成二十二年三月三十一日調製




勾配	7.4%				6.6%		4.2%		1.0%	
幅員	5.0		5.0		5.0		5.0		5.5	
距離	3468.9 (3403.4)		3500.0		3550.0		3600.0		3650.0 (3572.4)	
曲線	R=130		R=80		R=80		R=80		R=80	
路面	70		71		72		73		73	

株式会社バスコ調製

撮影 昭和59年5月  
測図 昭和60年10月オートグラフA7, ステレオプロッターA8  
修正 平成10年3月  
修正 平成11年3月  
修正 平成13年3月  
修正 平成14年3月

座標系 第三系  
等高線間隔 1m

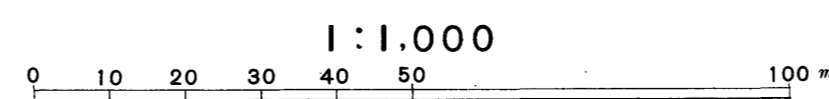

この地図は、建設省国土地理院長の承認を得て、同院所管の測量標及び測量成果(基準点)を使用して調製したものである。  
(承認番号)昭58.中公第 83 号

益  
田  
市