


益田市道路現況平面図(台帳図)



1016角井横田線 1/13

昭和六十年十月三十一日調製

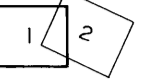

行政区画

島根県
益田市

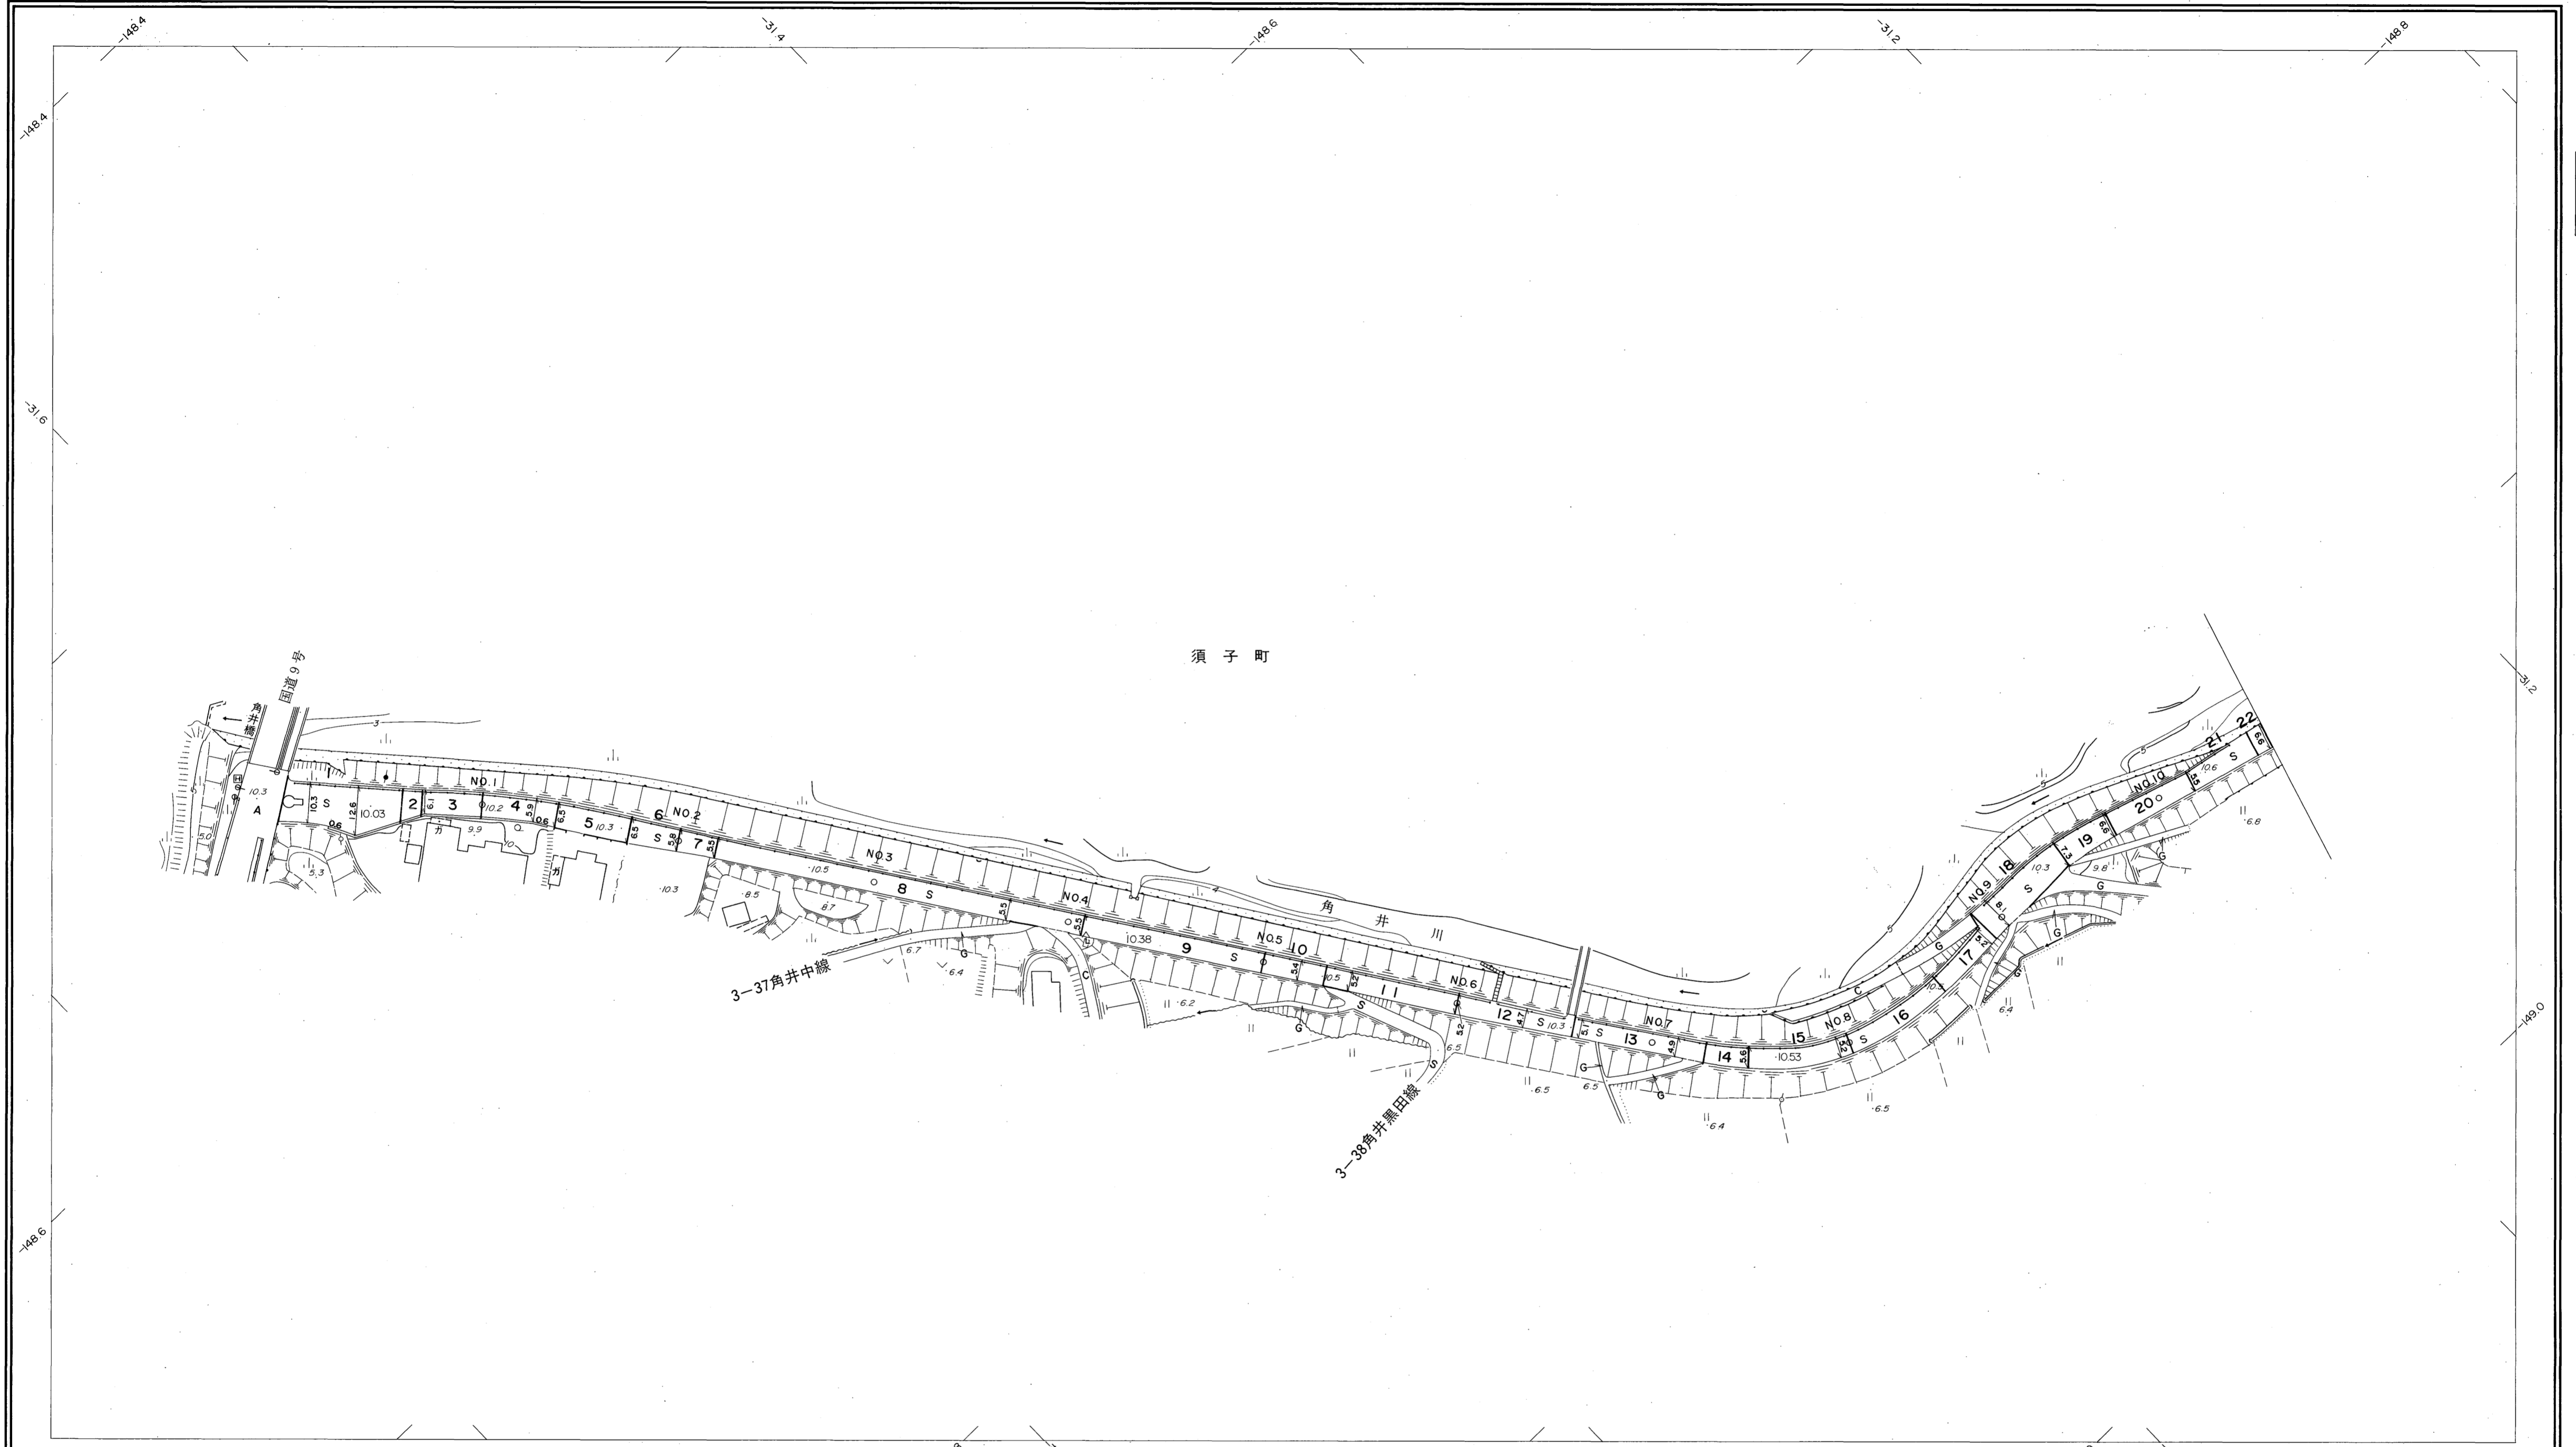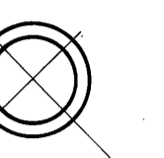


| | | | | | | | | | | | | | | | | | | | | | | | |
|----|------|------|-------|-------|-------|-------|-------|-------|-------|-------|-------|-------|-----|------|--|------|--|------|--|------|--|------|--|
| 勾配 | 0.2% | | | | | | | | | | 0.4% | 0.2% | | 0.2% | | 0.2% | | 0.2% | | 0.2% | | 0.6% | |
| 幅員 | 10.3 | 6.0 | 5.8 | 5.5 | 5.5 | 5.4 | 5.2 | 5.0 | 5.2 | 5.2 | 8.1 | 5.8 | 6.6 | | | | | | | | | | |
| 距離 | 0.0 | 50.0 | 100.0 | 150.0 | 200.0 | 250.0 | 300.0 | 350.0 | 400.0 | 450.0 | 500.0 | 551.0 | | | | | | | | | | | |
| 曲線 | — | | | | | | | | | | | | | | | | | | | | | | |
| 路面 | S | | | | | | | | | | | | | | | | | | | | | | |

株式会社パスコ調製

益田市

撮影 昭和59年5月
測図 昭和60年10月オートグラフA7, ステレオプロッターA8

座標系 第三系
等高線間隔 1m

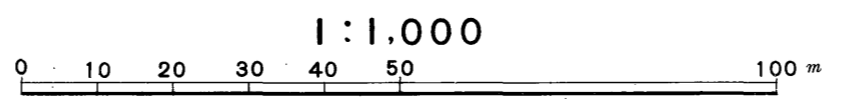

この地図は、建設省国土地理院長の承認を得て、同院所管の測量標及び測量成果(基準点)を使用して調製したものである。
(承認番号)昭58.中公第83号




益田市道路現況平面図(台帳図)

1016角井横田線 2/13

昭和六十年十月三十一日調製
 平成十二年三月三十一日調製
 平成十三年三月三十一日調製
 平成十四年三月三十一日調製

平成十六年三月三十一日調製
 平成十八年三月三十一日調製
 平成十九年三月三十一日調製
 平成三十年三月三十一日調製

平成三十一年三月三十一日調製

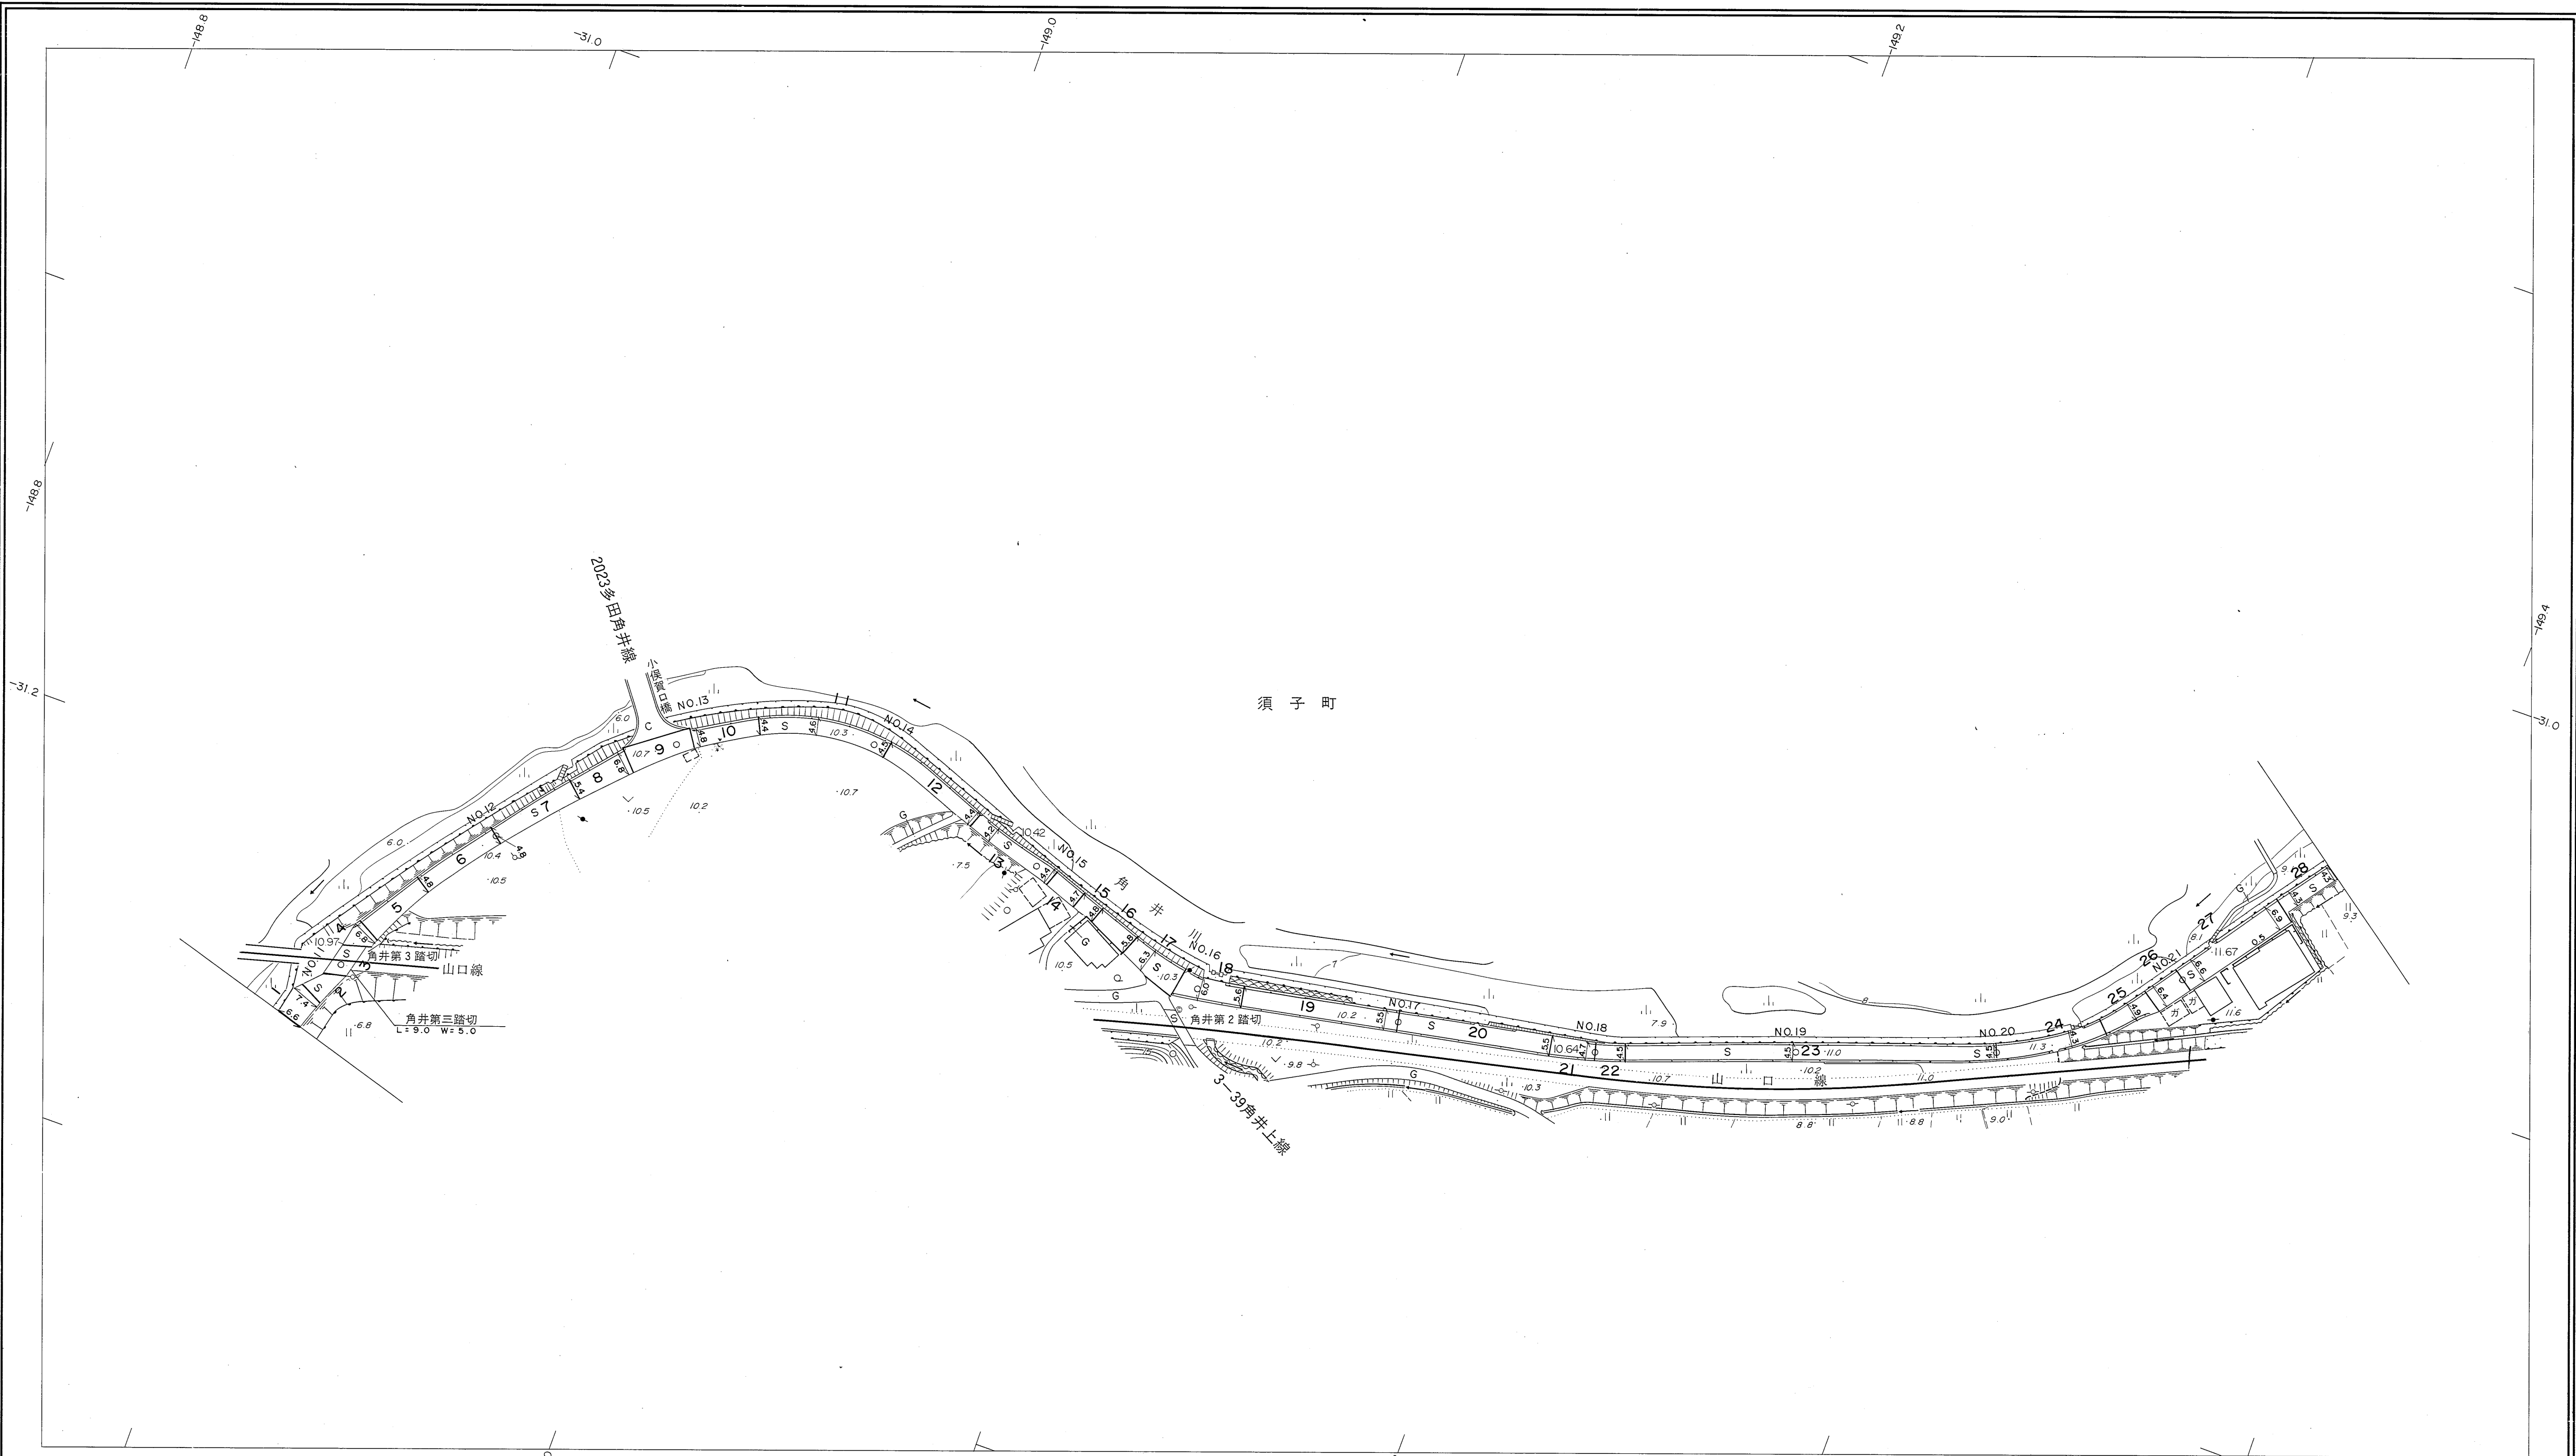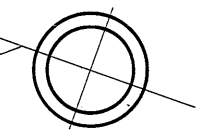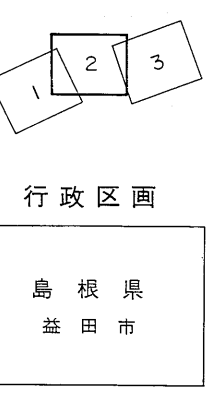


| | | | | | | | | | | | | | | | | | | | | | | | | |
|----|-------|-------|-------|-------|-------|-------|-------|-------|--------|--------|---------|---------|---------|--|------|--|------|--|------|--|------|--|------|--|
| 勾配 | 1.1% | | 1.0% | | 0.4% | | 0.6% | | 0.7% | | 0.2% | | 0.2% | | 0.8% | | 0.6% | | 0.6% | | 0.6% | | 0.4% | |
| 幅員 | 6.6 | 5.0 | 4.8 | 5.4 | 4.5 | 4.4 | 6.0 | 5.5 | 4.7 | 4.5 | 4.5 | 6.5 | 4.3 | | | | | | | | | | | |
| 距離 | 531.0 | 550.0 | 600.0 | 650.0 | 700.0 | 750.0 | 800.0 | 850.0 | 9000.0 | 9500.0 | 10000.0 | 10500.0 | 10960.0 | | | | | | | | | | | |
| 曲線 | R=25 | | | | | | | | | | | R=25 | | | | | | | | | | | | |
| 路面 | 11 | | 12 | | 13 | | 14 | | 15 | | 16 | | 17 | | 18 | | 19 | | 20 | | 21 | | | |

株式会社バスコ調製

益田市

撮影 昭和59年5月
 測図 昭和60年10月オートグラフA7, ステレオプロッターA8
 修正 平成12年3月
 修正 平成13年3月
 修正 平成14年3月
 修正 平成16年3月

座標系 第三系
 等高線間隔 1m

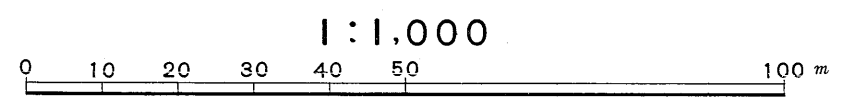

この地区は、建設省国土地理院長の承認を得て、同院所管の測量標及び測量成果(基準点)を使用して調製したものである。
 (承認番号) 昭58、中公第 83 号



益田市道路現況平面図(台帳図)

1016角井横田線 3/13

2 3 4

行政区画

島根県
益田市

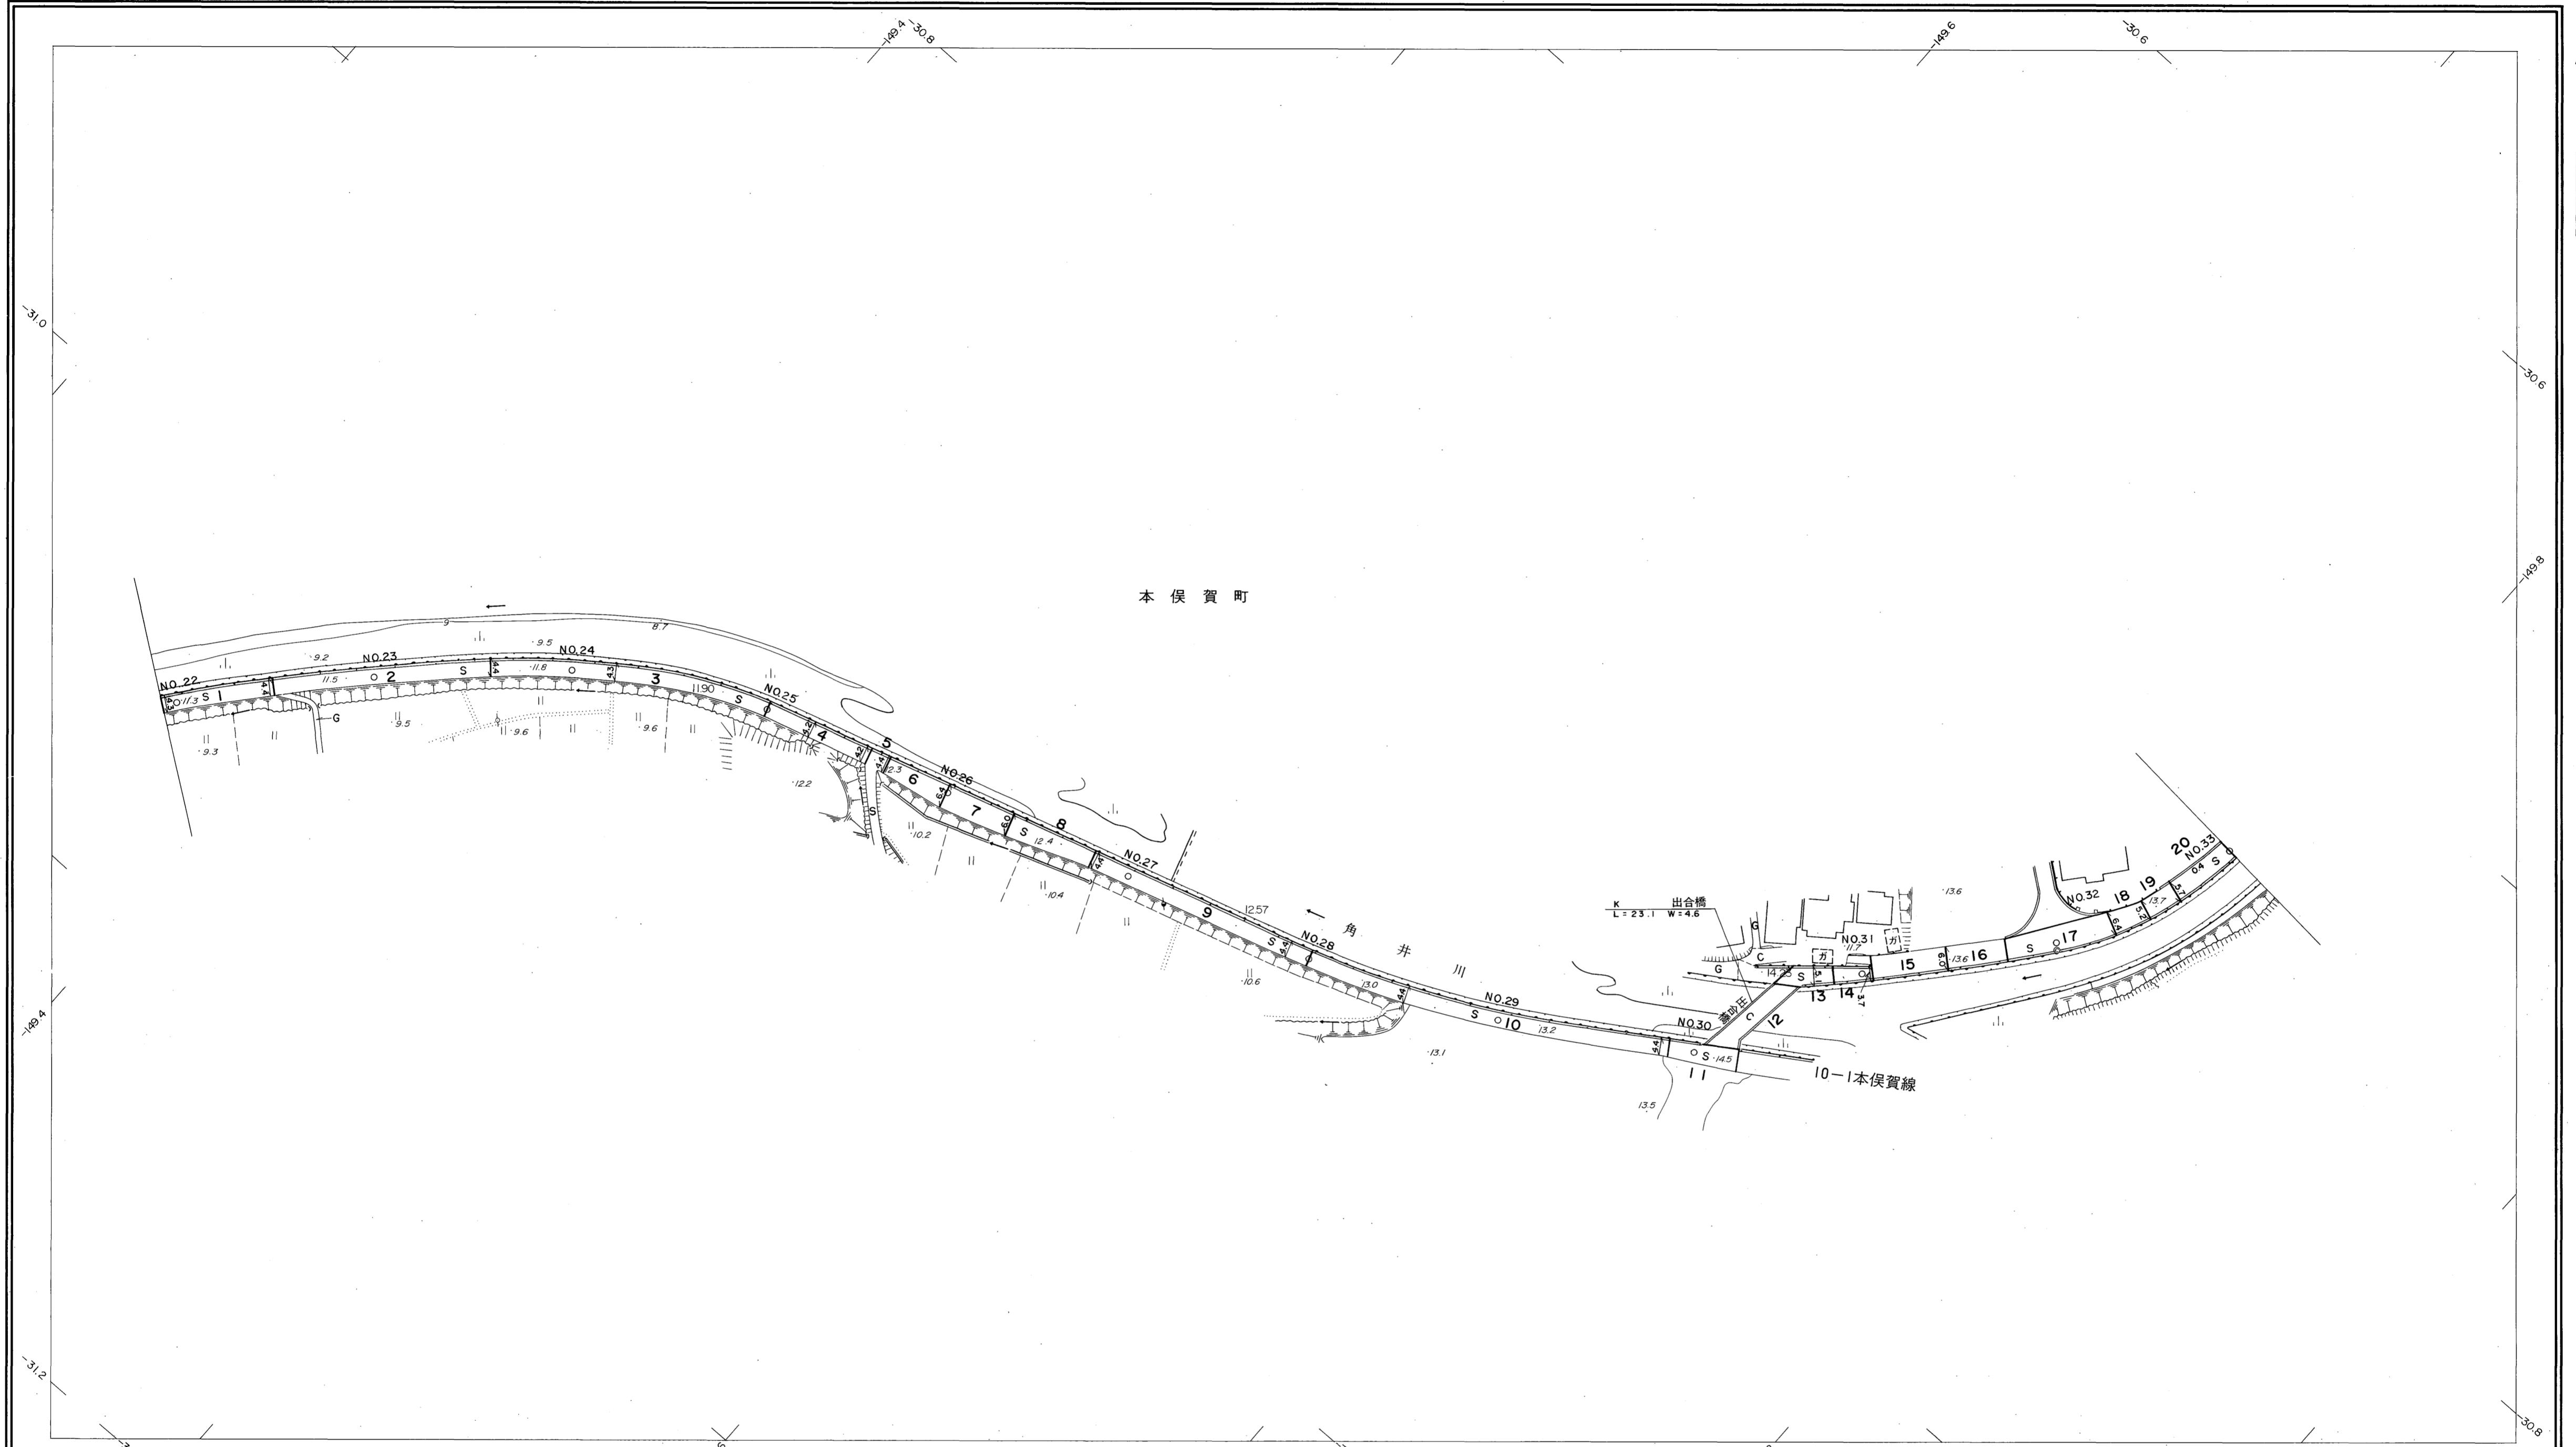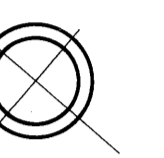

| | | | | | | | | | | | | | | | | | | | | | | | | | | |
|----|--------|--|--------|--|--------|--|--------|--|--------|--|--------|--|--------|--|--------|--|--------|--|--------|--|--------|--|--------|--|--------|--|
| 勾配 | 0.0% | | 0.4% | | 0.6% | | 0.4% | | 0.6% | | 0.4% | | 0.6% | | 0.8% | | 2.4% | | 0.8% | | 0.6% | | 0.1% | | | |
| 幅員 | 4.3 | | 4.3 | | 4.4 | | 4.3 | | 4.2 | | 6.4 | | 4.4 | | 4.4 | | 4.4 | | 4.6 | | 3.9 | | 6.6 | | 5.5 | |
| 距離 | 1096.0 | | 1100.0 | | 1150.0 | | 1200.0 | | 1250.0 | | 1300.0 | | 1350.0 | | 1400.0 | | 1450.0 | | 1500.0 | | 1550.0 | | 1600.0 | | 1650.0 | |
| 曲線 | | | | | | | | | | | | | | | | | | | | | | | | | | |
| 路面 | | | | | | | | | | | S | | | | | | | | C | | | | S | | | |
| | 22 | | 23 | | 24 | | 25 | | 26 | | 27 | | 28 | | 29 | | 30 | | 31 | | 32 | | 33 | | | |


昭和六十年十月三十一日調製
平成八年三月三十一日調製
平成九年三月三十一日調製
平成十年三月三十一日調製

株式会社バスコ調製

益田市


撮影 昭和59年5月
測図 昭和60年10月オートグラフA7, ステレオプロッターA8
修正 平成8年3月
修正 平成9年3月
修正 平成10年3月

座標系 第三系
等高線間隔 1m


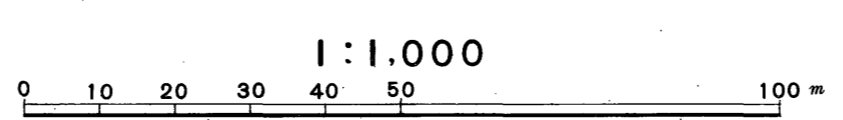


この地図は、建設省国土地理院長の承認を得て、同院所管の測量標及び測量成果(基準点)を使用して調製したものである。
(承認番号)昭58.中公第 83 号

益田市道路現況平面図(台帳図)

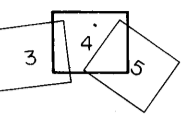

行政区画
島根県
益田市

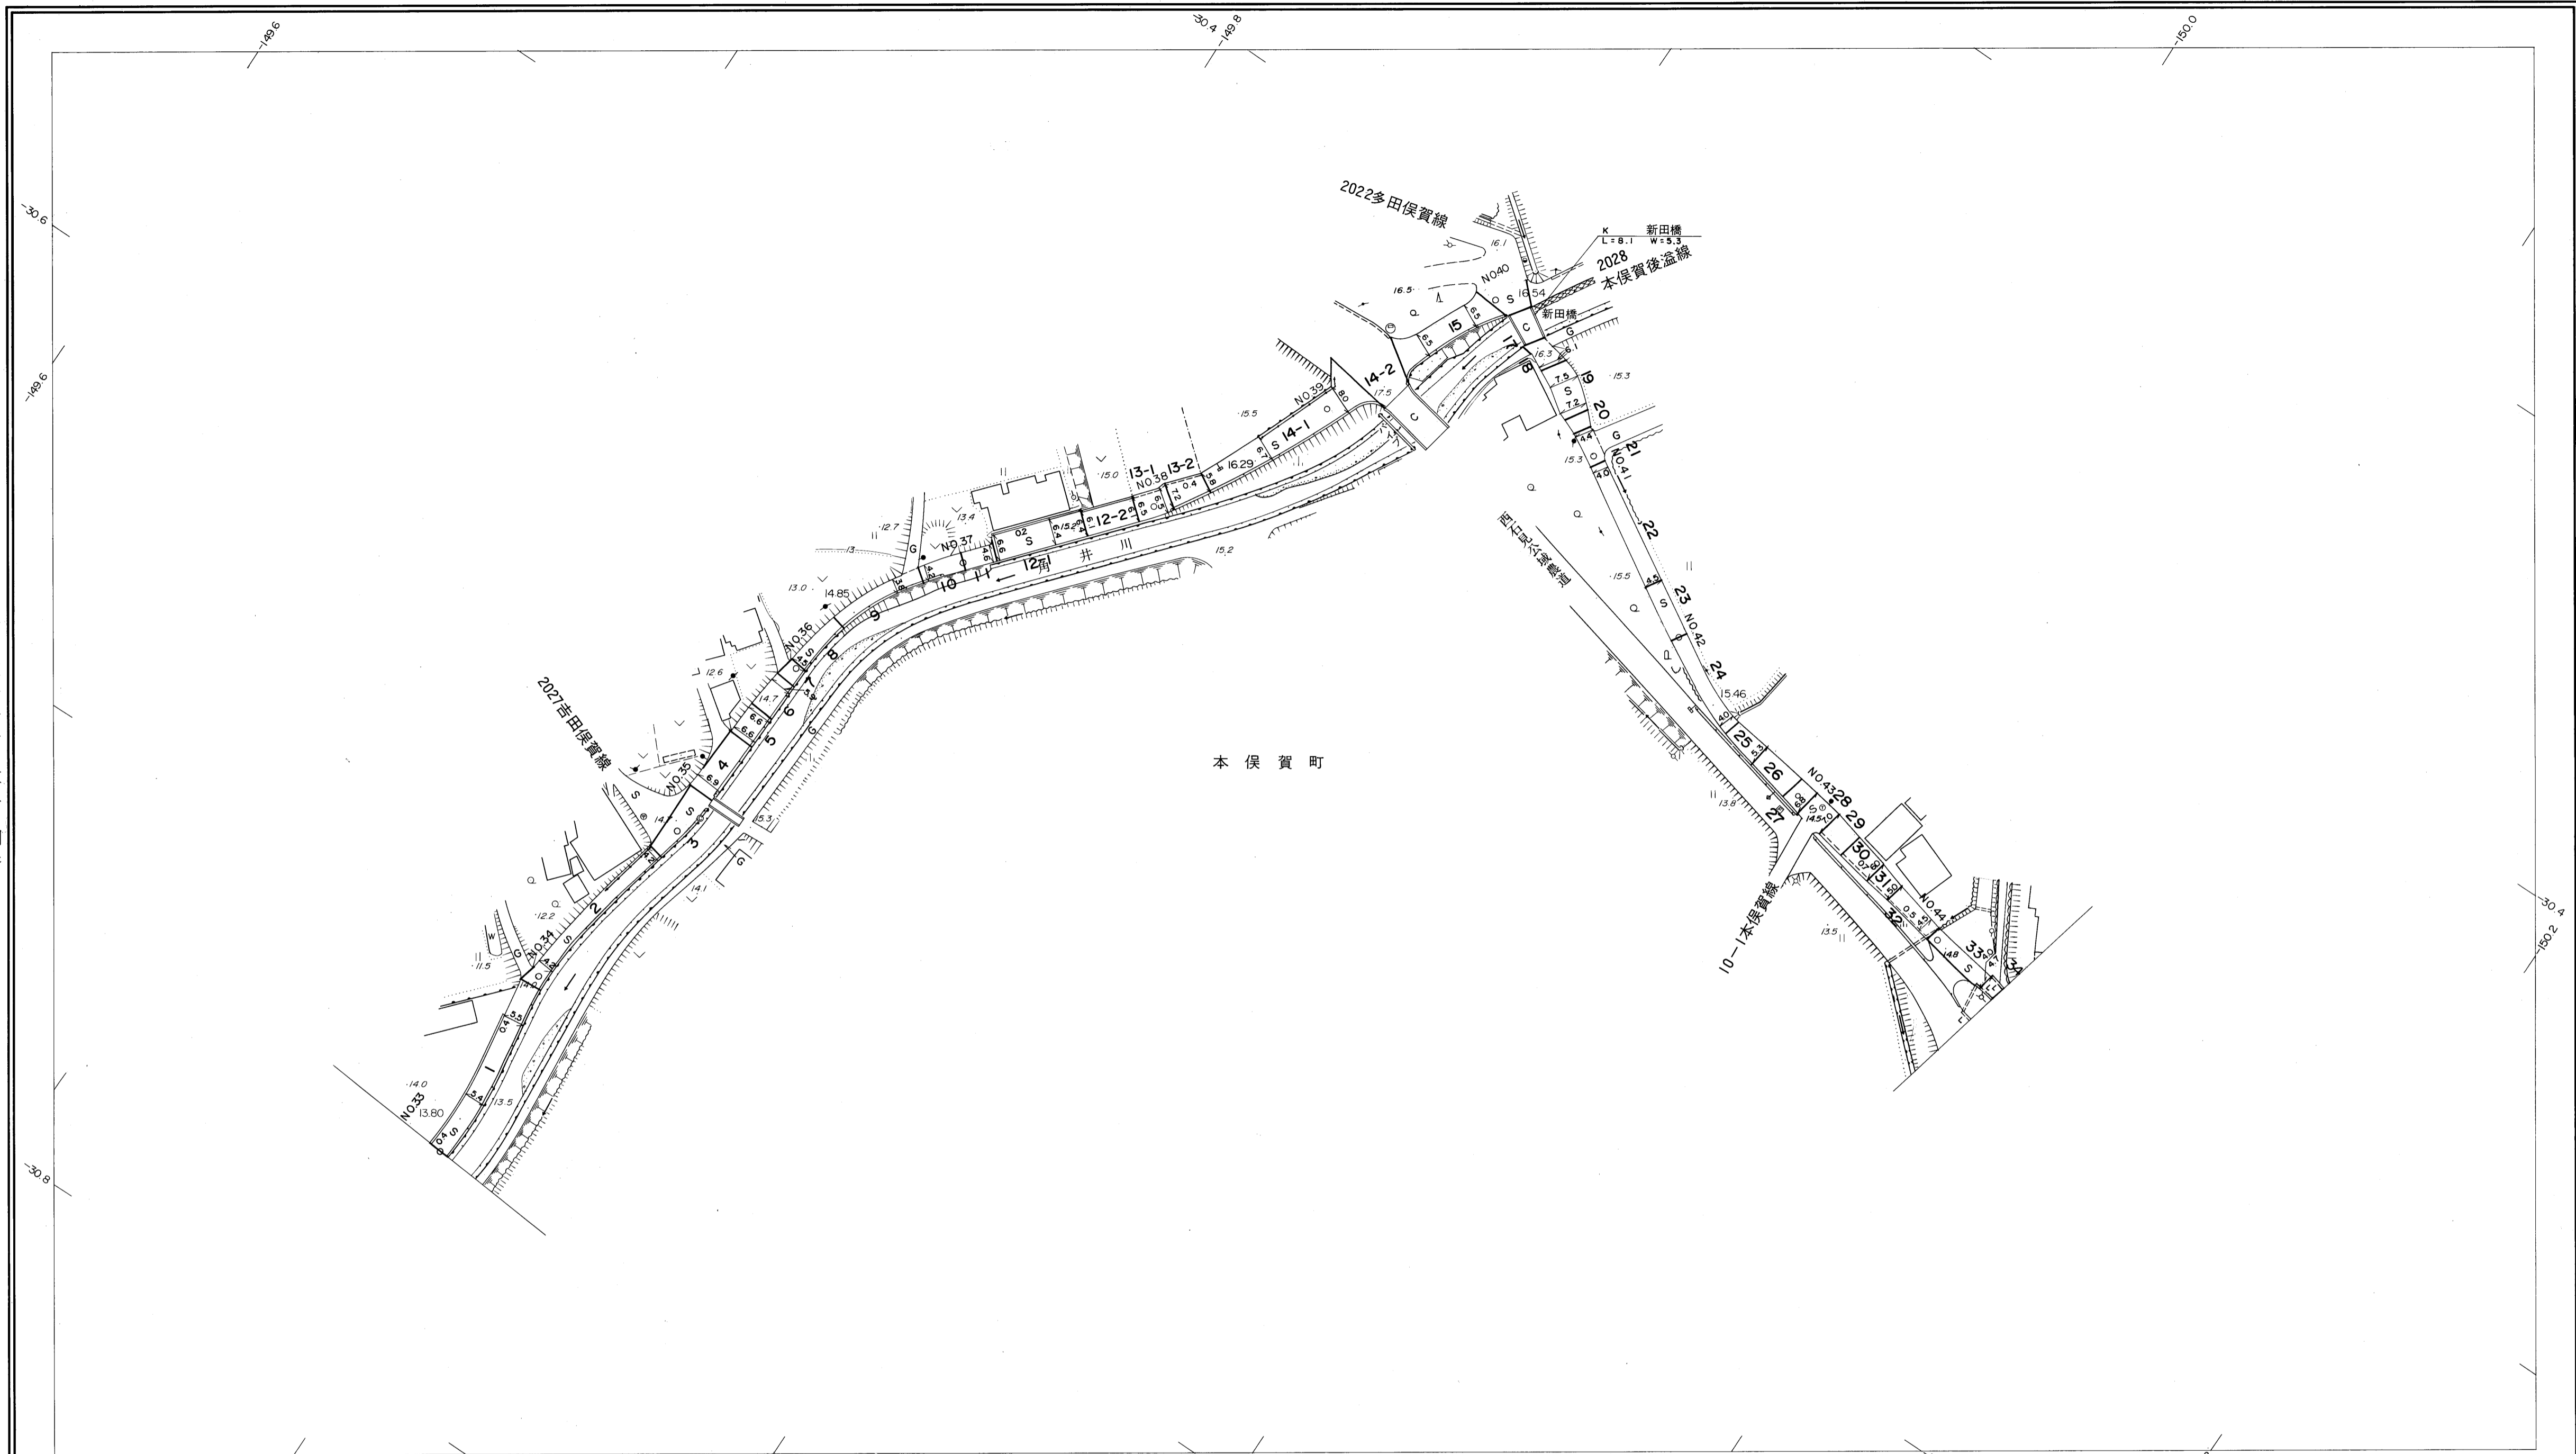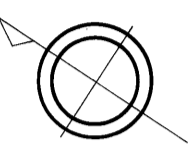

| | | | | | | | | | | | | | | | | | | | | | | | | | | | | | | | | | |
|----|--------|----|--------|----|--------|----|--------|----|--------|----|--------|------|--------|------|--------|------|--------|------|--------|------|--------|------|--------|------|--------|------|--|------|--|------|--|------|--|
| 勾配 | 0.4% | | | | | | | | | | | 1.4% | | 0.0% | | 0.4% | | 1.4% | | 3.2% | | 0.6% | | 1.2% | | 1.4% | | 2.0% | | 0.4% | | 4.5% | |
| 幅員 | 5.5 | | 5.0 | | 6.7 | | 4.6 | | 4.5 | | 6.5 | | 8.0 | | 8.2 | | 4.2 | | 4.2 | | 6.9 | | 4.4 | | 4.1 | | | | | | | | |
| 距離 | 1650.0 | | 1700.0 | | 1750.0 | | 1800.0 | | 1850.0 | | 1900.0 | | 1950.0 | | 2000.0 | | 2050.0 | | 2100.0 | | 2150.0 | | 2200.0 | | 2250.0 | | | | | | | | |
| 曲線 | | | | | | | | | | | | | | | | | | | | | | | | | | | | | | | | | |
| 路面 | S | | | | | | | | | | | | | | | | | | | | | | | | | | | | | | | | |
| | 33 | 34 | 35 | 36 | 37 | 38 | 39 | 40 | 41 | 42 | 43 | 44 | | | | | | | | | | | | | | | | | | | | | |


昭和六十年十月三十一日調製
平成元年三月三十一日調製
平成九年三月三十一日調製
平成十年三月三十一日調製
平成十一年三月三十一日調製
平成十二年三月三十一日調製
平成十三年三月三十一日調製
平成十四年三月三十一日調製
平成二十七年三月三十一日調製

株式会社バスコ調製

撮影 昭和 59 年 5 月
測図 昭和 60 年 10 月
修正 平成 元年 3 月
修正 平成 9 年 3 月
修正 平成 10 年 3 月
修正 平成 11 年 3 月

オートグラフ A7、ステレオプロッター A8
座標系 第三系
等高線間隔 1m

修正 平成 12 年 3 月
修正 平成 13 年 3 月
修正 平成 14 年 3 月
修正 平成 27 年 3 月

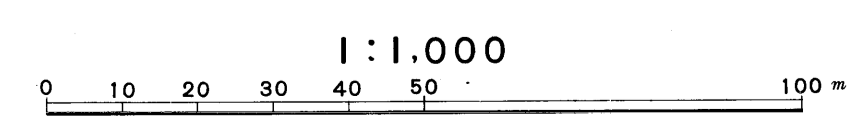

この地図は、建設省国土地理院長の承認を得て、同院所管の測量標及び測量成果(基準点)を使用して調製したものである。
(承認番号) 昭58. 中公第 83 号

益
田
市

益田市道路現況平面図(台帳図)


1016角井横田線 5/13

昭和六十一年十月三十一日調製
 平成五年三月三十一日調製
 平成九年三月三十一日調製
 平成十三年三月三十一日調製



平成十六年三月三十一日調製
 平成十八年三月三十一日調製
 平成二十七年三月三十一日調製

平成二十八年三月三十一日調製
 平成二十九年三月三十一日調製

株式会社パスコ調製

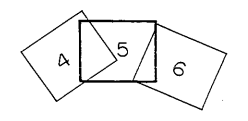


行政区画
 島根県
 益田市

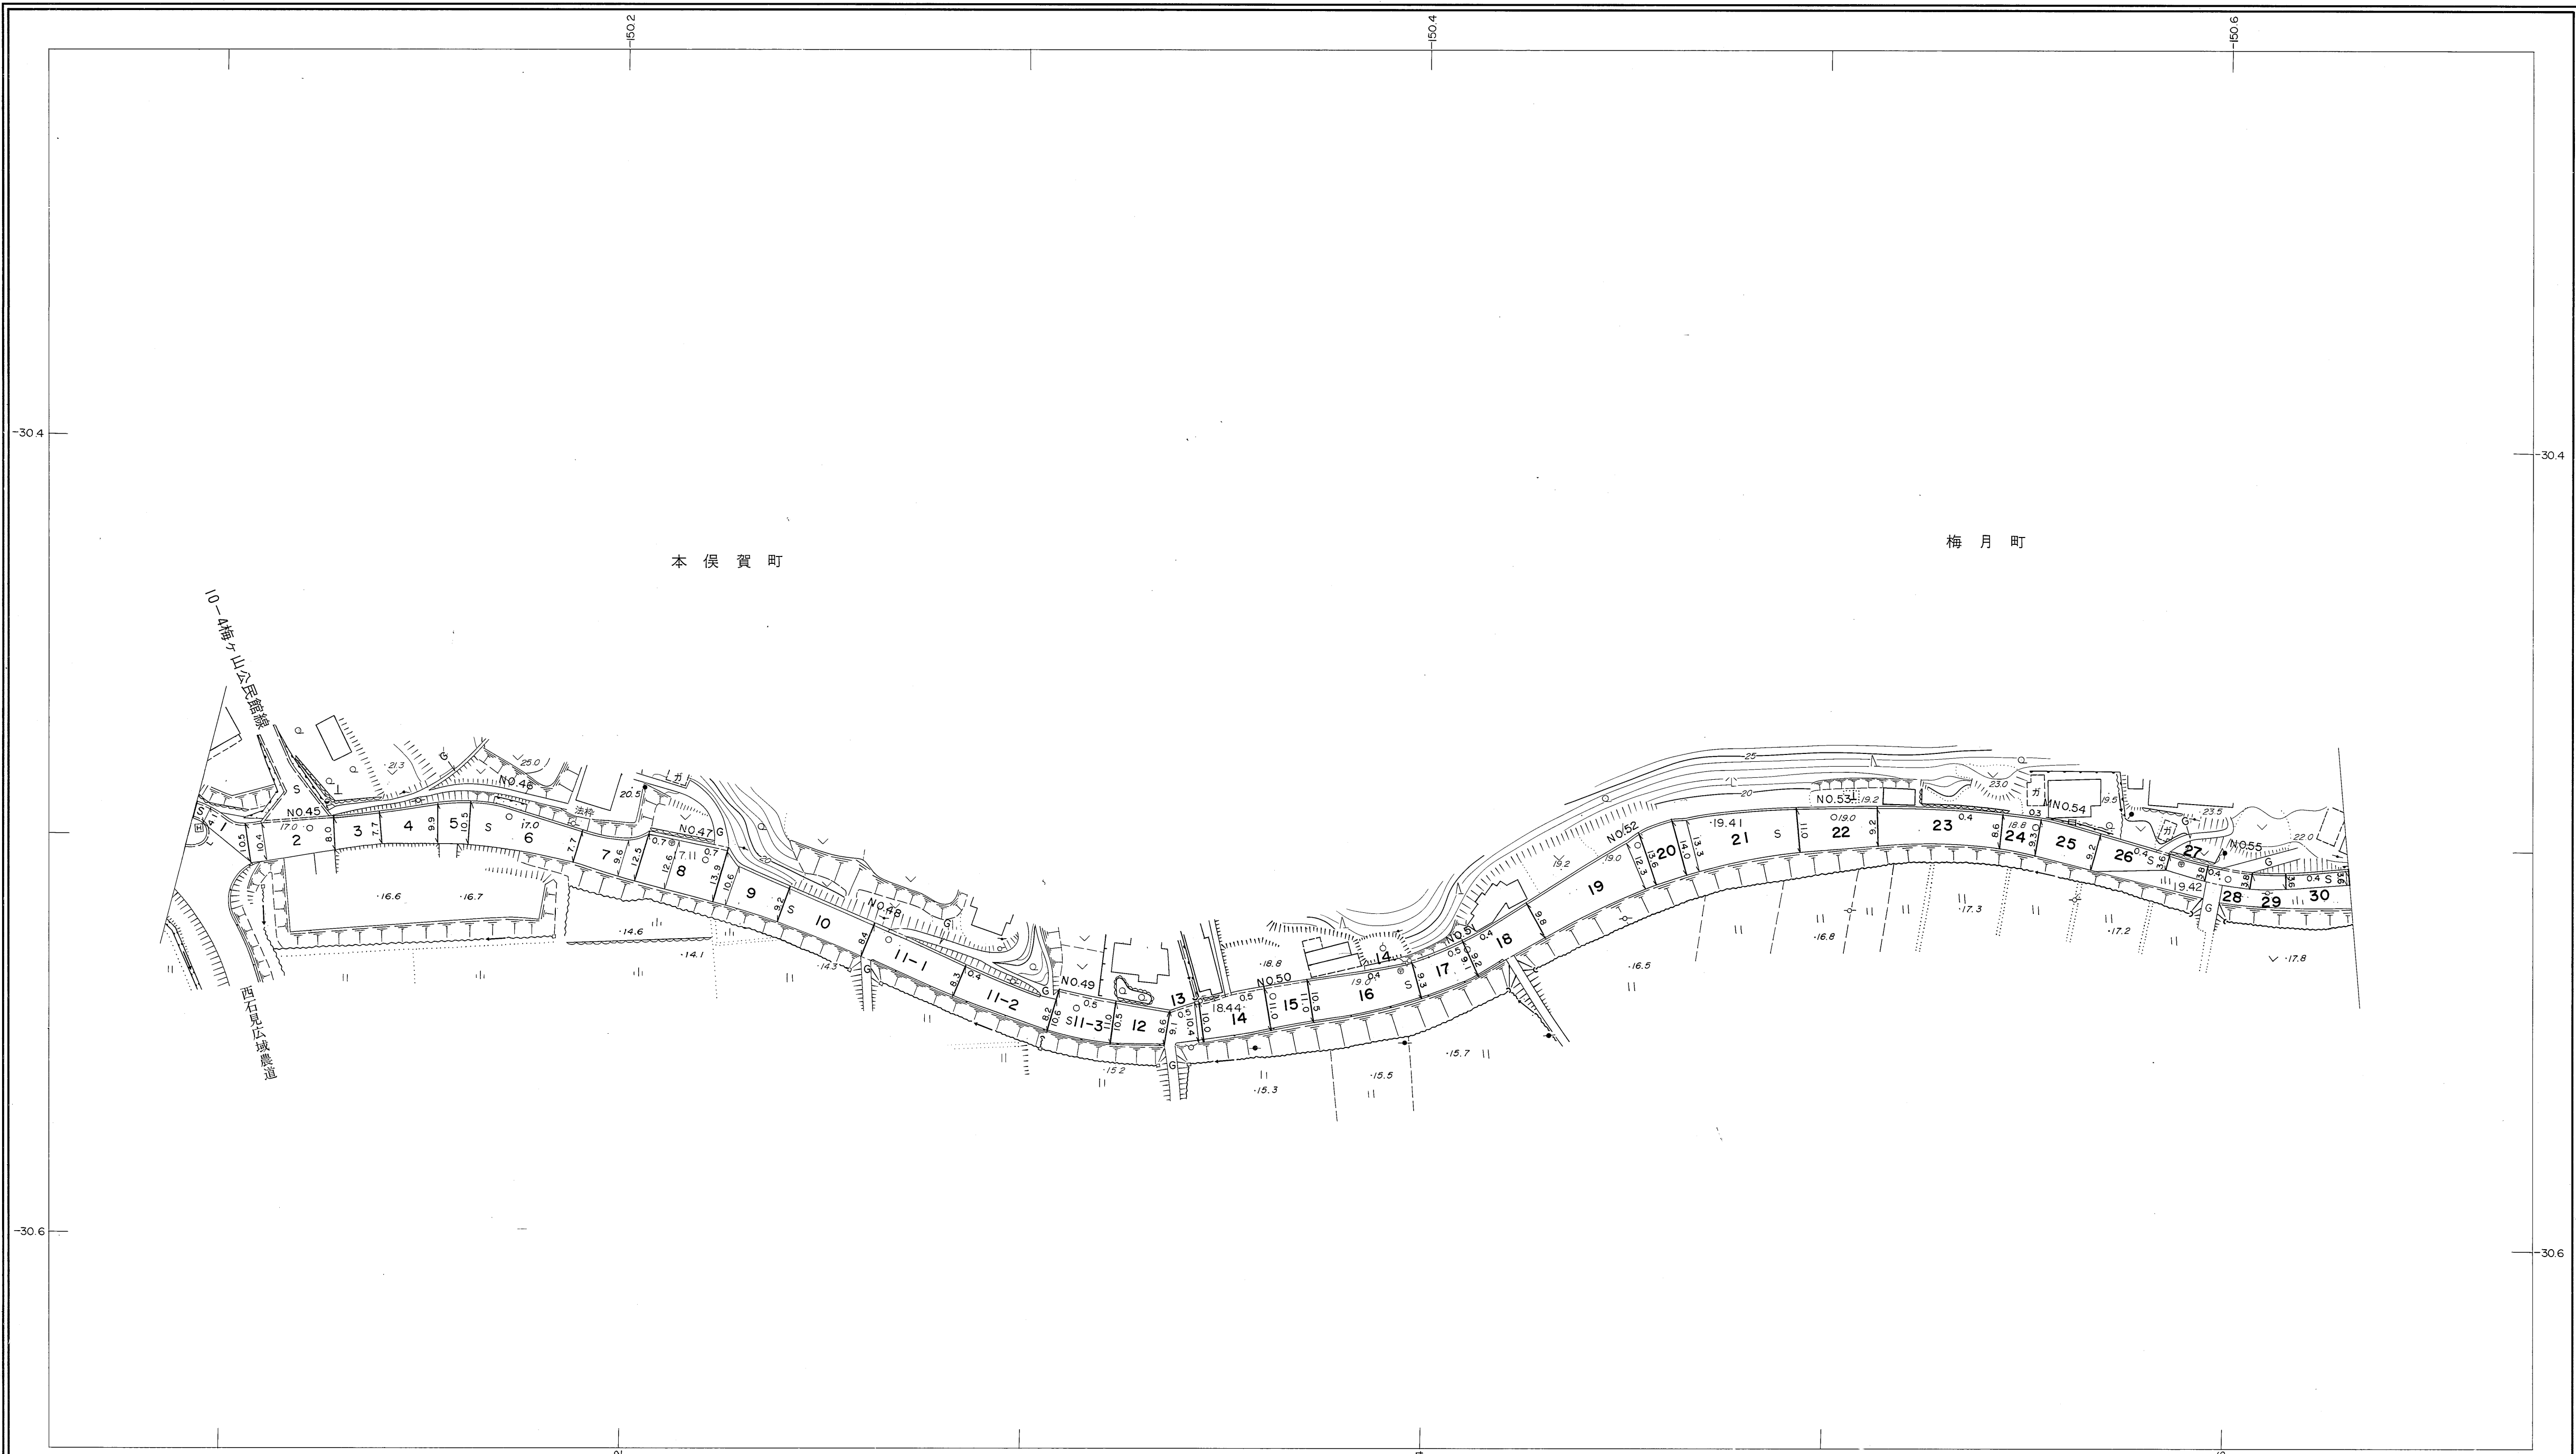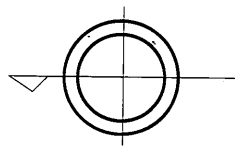

| | | | | | | | | | | | | | | | | | | | | | | | | |
|----|--------|--------|--------|--------|--------|--------|--------|--------|--------|--------|--------|--------|--------|--|------|--|------|--|------|--|------|--|------|--|
| 勾配 | 4.3% | | 0.0% | | 0.2% | | 0.2% | | 0.8% | | 2.4% | | 0.8% | | 0.2% | | 0.2% | | 0.4% | | 1.4% | | 1.0% | |
| 幅員 | 4.1 | 8.5 | 10.0 | 13.6 | 8.4 | 11.0 | 11.0 | 9.2 | 13.0 | 10.0 | 9.2 | 3.8 | 3.6 | | | | | | | | | | | |
| 距離 | 2220.0 | 2250.0 | 2500.0 | 2350.0 | 2400.0 | 2450.0 | 2500.0 | 2550.0 | 2600.0 | 2650.0 | 2700.0 | 2750.0 | 2780.0 | | | | | | | | | | | |
| 曲線 | | | R=25 | R=15 | R=10 | | | R=20 | R=100 | R=80 | R=50 | | | | | | | | | | | | | |
| 路面 | S | | | | | | | | | | | | | | | | | | | | | | | |
| | 45 | 46 | 47 | 48 | 49 | 50 | 51 | 52 | 53 | 54 | 55 | | | | | | | | | | | | | |

撮影 昭和59年5月
 測図 昭和60年10月
 修正 平成5年3月
 修正 平成9年3月
 修正 平成13年3月
 修正 平成16年3月

座標系 第三系
 等高線間隔 1m

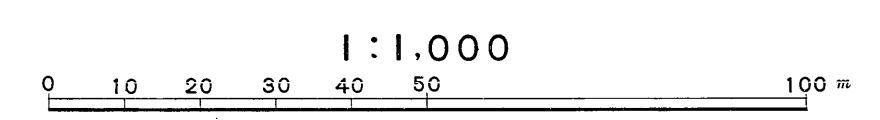

この地図は、建設省国土院院長の承認を得て、同院所管の測量標及び測量成果(基準点)を使用して調製したものである。
 (承認番号) 昭58、中公第 83 号


益
 田
 市

益田市道路現況平面図(台帳図)

1016角井横田線 6/13



昭和六十年十月三十一日調製
平成五年三月三十一日調製
平成十一年三月三十一日調製

平成二十九年三月三十一日調製

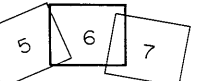

行政区画

島根県
益田市

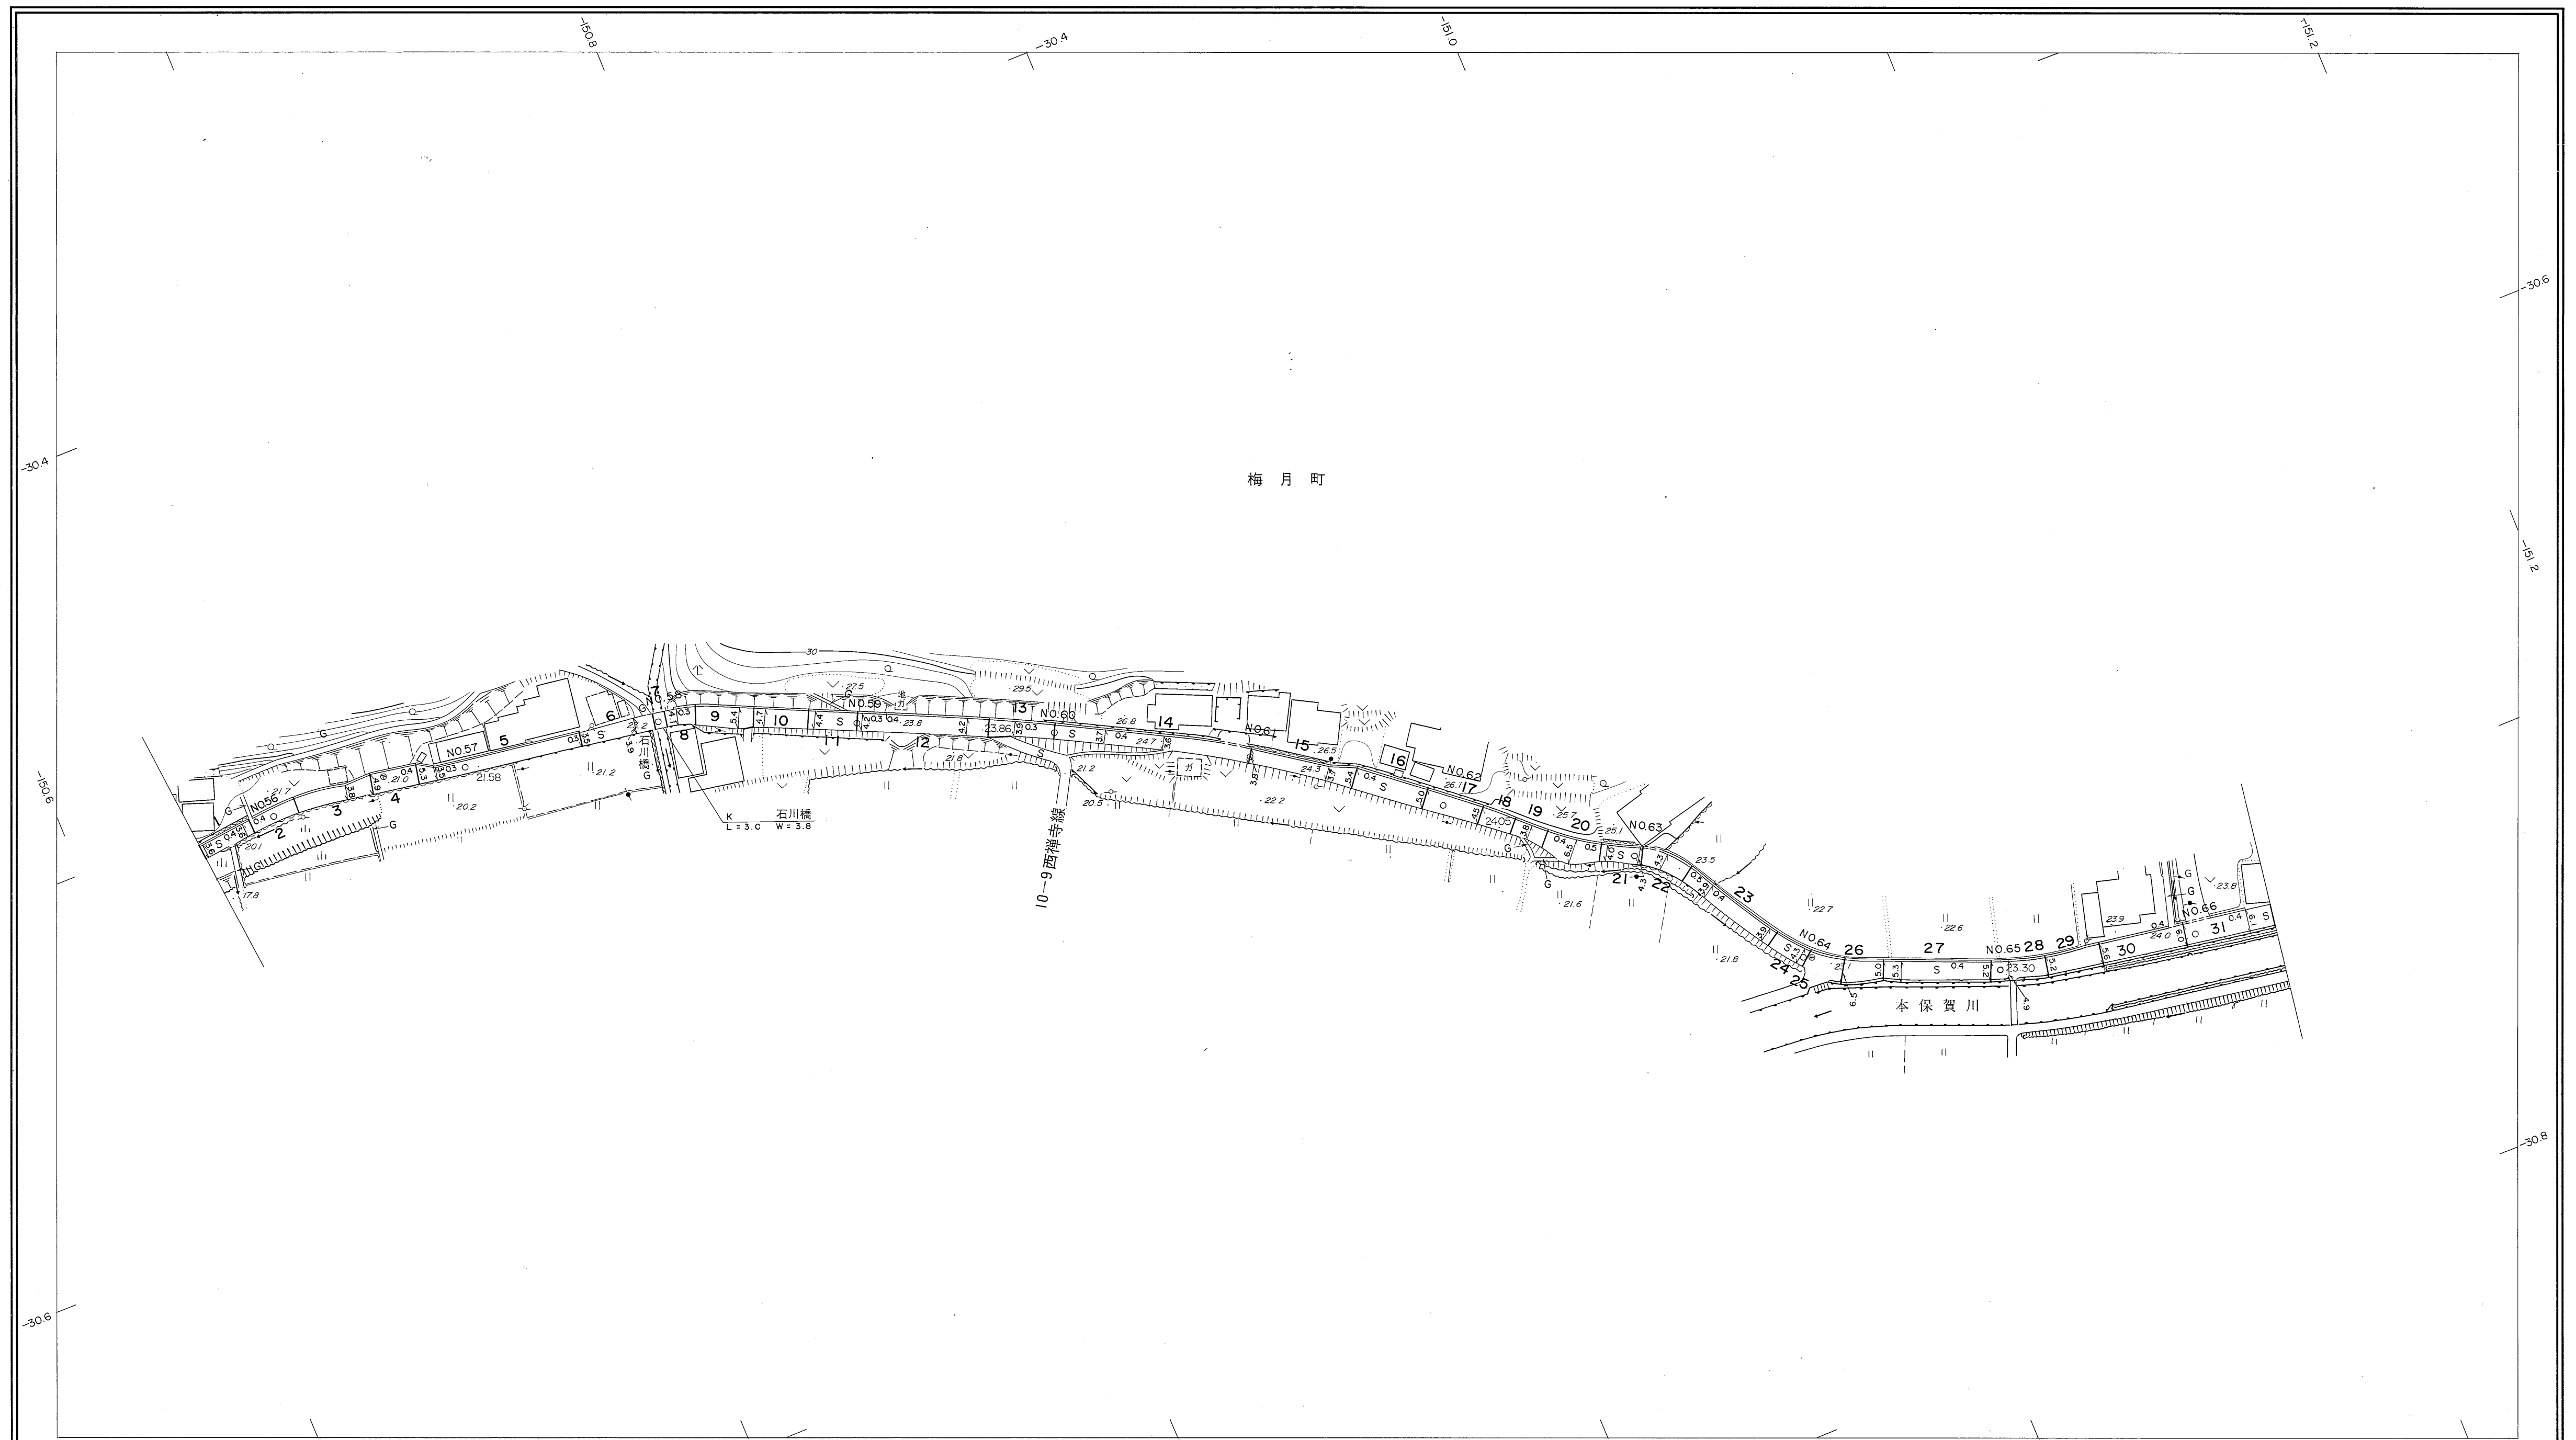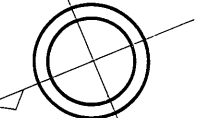


| | | | | | | | | | | | | | | | | | | | | | | | | | | |
|----|--------|--|--------|--|--------|--|--------|--|--------|--|--------|------|--------|------|--------|------|--------|------|--------|------|--------|------|--------|--|--------|--|
| 勾配 | 3.0% | | | | | | | | | | | 2.2% | 3.4% | 1.0% | 0.8% | 2.1% | 0.9% | 0.8% | 0.2% | 1.8% | 0.4% | 1.4% | 1.0% | | | |
| 幅員 | 3.6 | | 3.8 | | 3.5 | | 4.0 | | 4.2 | | 3.8 | | 3.8 | | 4.8 | | 4.3 | | 4.3 | | 5.0 | | 6.6 | | 6.1 | |
| 距離 | 2780.0 | | 2800.0 | | 2850.0 | | 2900.0 | | 2950.0 | | 3000.0 | | 3050.0 | | 3100.0 | | 3150.0 | | 3200.0 | | 3250.0 | | 3300.0 | | 3320.0 | |
| 曲線 | | | | | | | | | | | | | | | | | | | | | | | | | | |
| 路面 | | | | | | | | | | | | | | | | | | | | | | | | | | |
| | 56 | | 57 | | 58 | | 59 | | 60 | | 61 | | 62 | | 63 | | 64 | | 65 | | 66 | | | | | |

株式会社バスコ調製

益田市

撮影 昭和 59 年 5 月
測図 昭和 60 年 10 月オートグラフ A7, ステレオプロッター A8
修正 平成 5 年 3 月
修正 平成 11 年 3 月
修正 平成 29 年 3 月

座標系 第三系
等高線間隔 1m

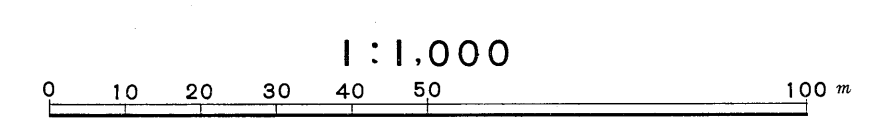

この地図は、建設省国土地理院長の承認を得て、同院所管の測量標及び測量成果(基準点)を使用して調製したものである。
(承認番号) 昭58. 中公第 83 号



益田市道路現況平面図(台帳図)

昭和六十年十月三十一日調製
平成五年三月三十一日調製
平成二十八年三月三十一日調製

6 7 8

行政区画

島根県
益田市

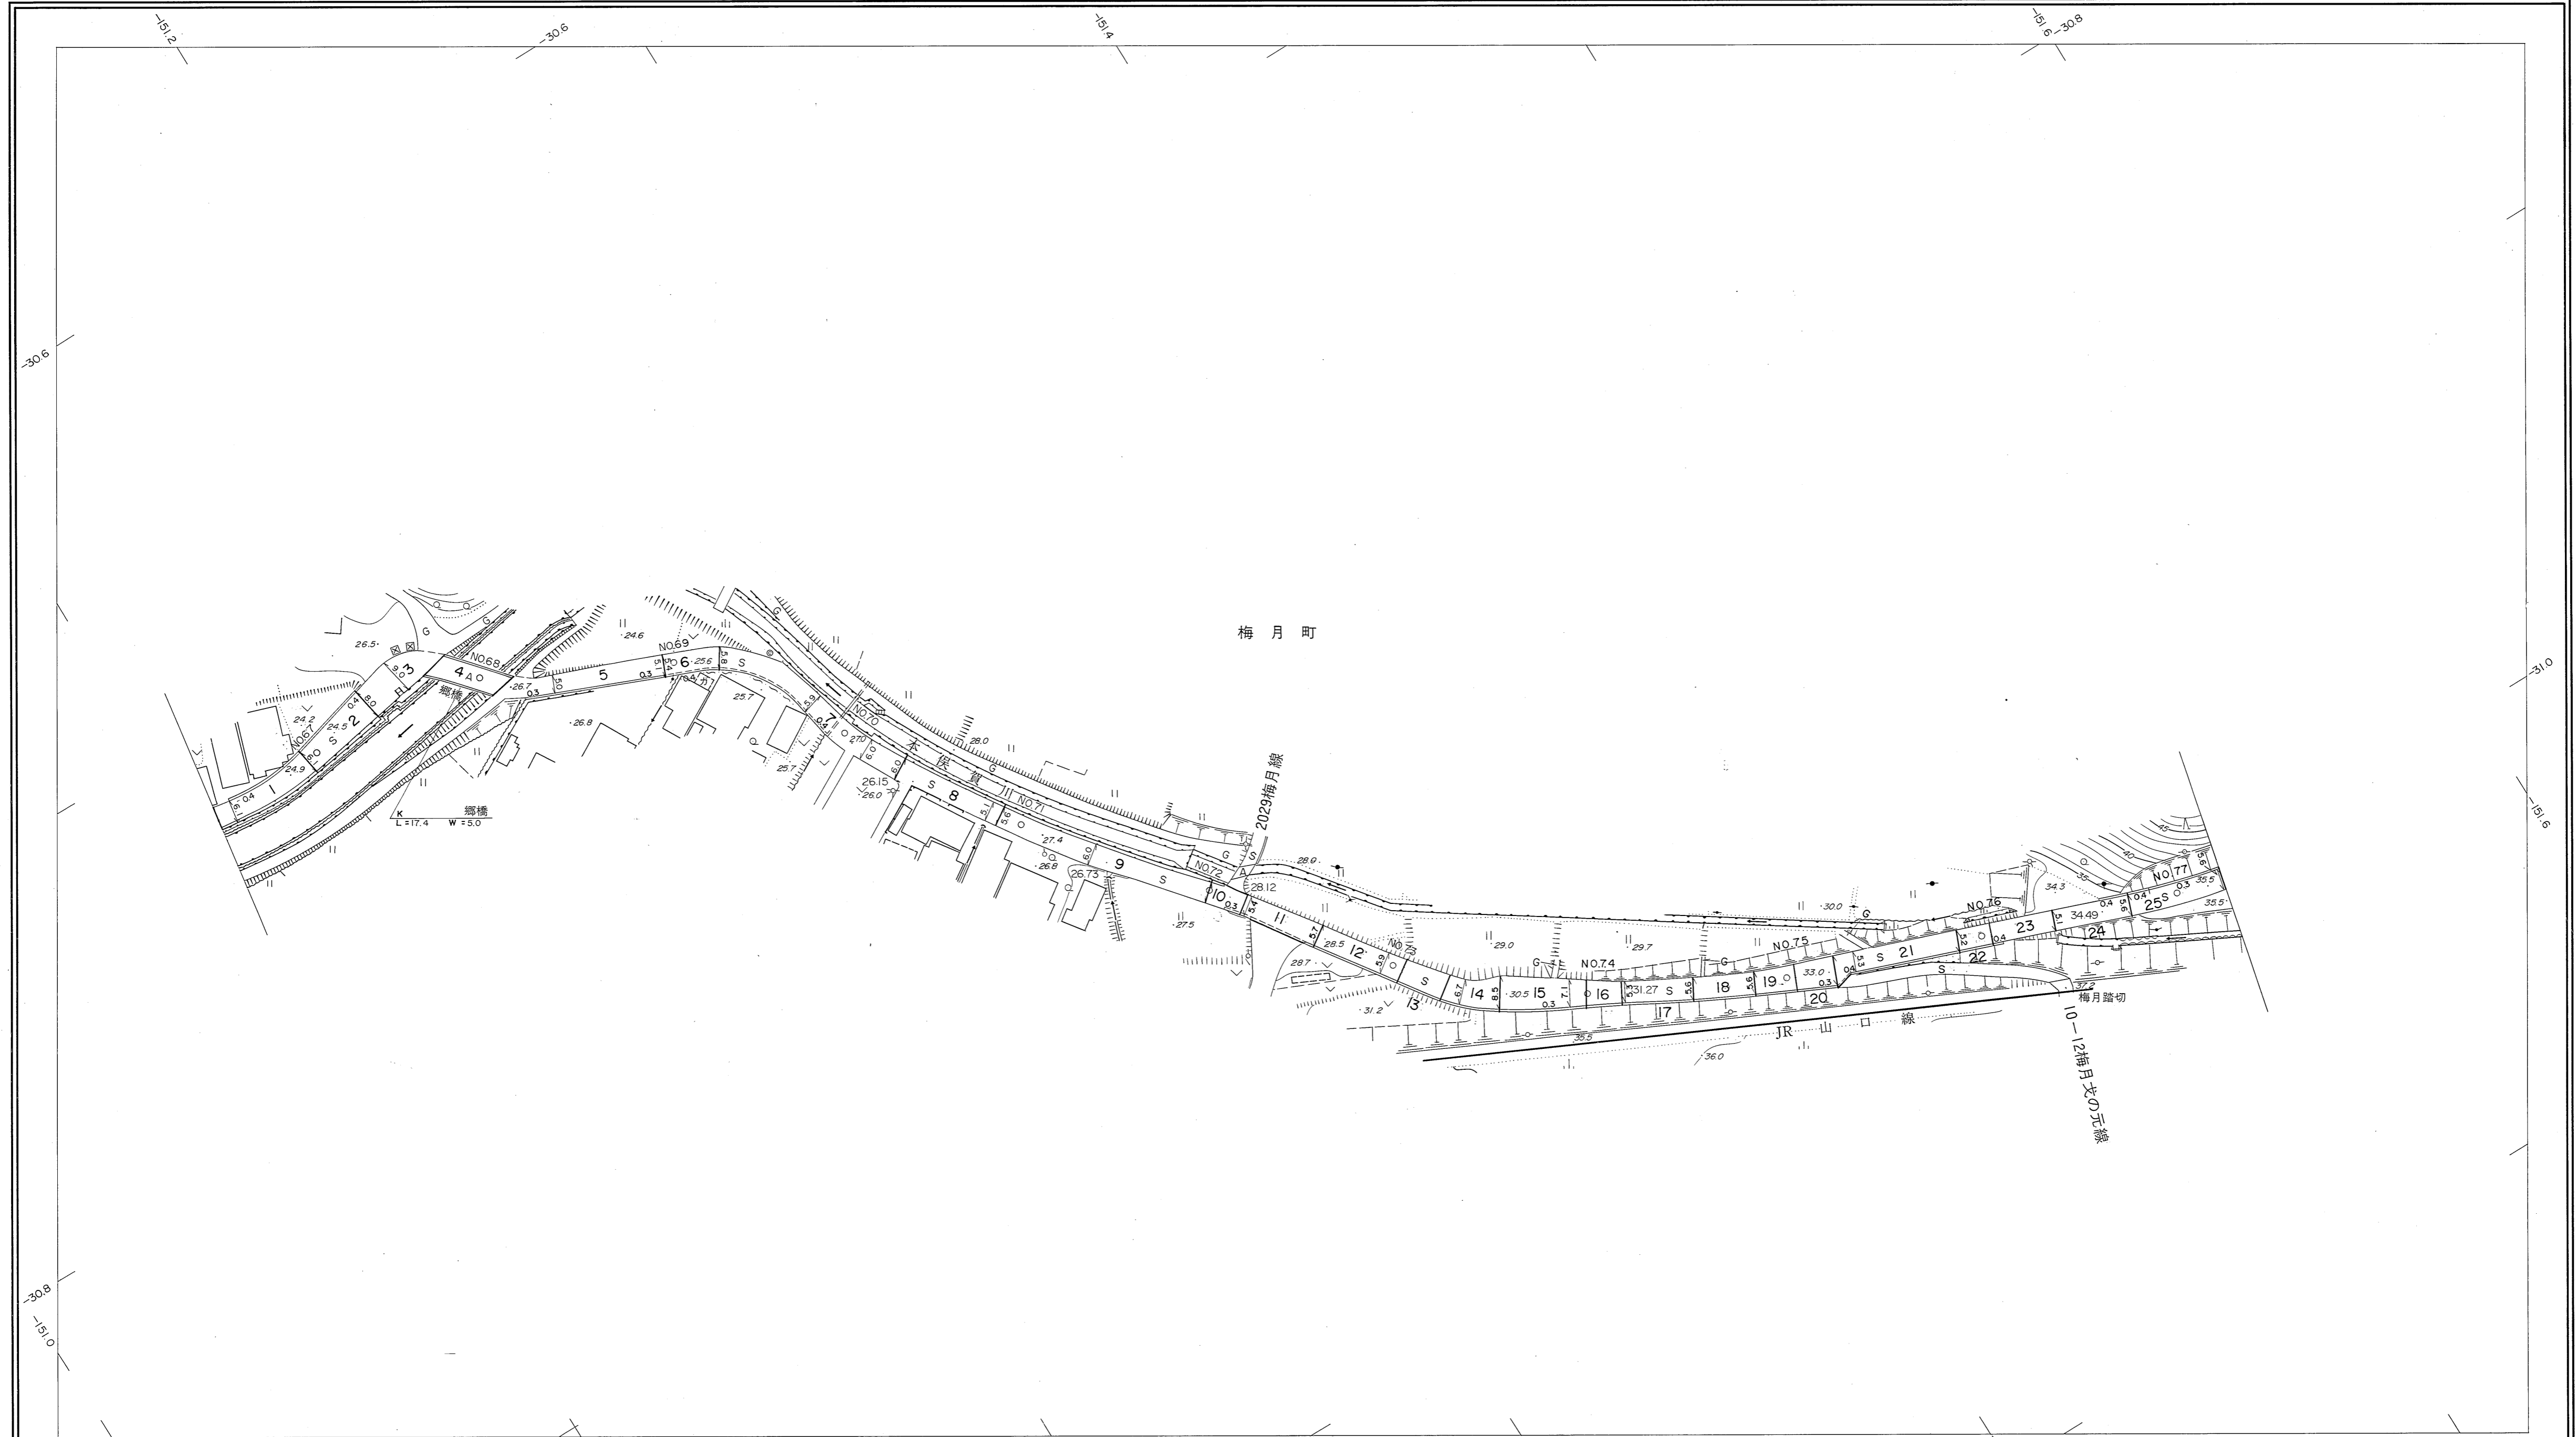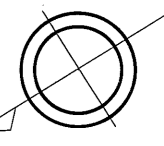


| | | | | | | | | | | | | | | | | | | | | | |
|----|--------|--------|--------|--------|--------|--------|--------|--------|---------|---------|---------|---------|--------|------|------|------|------|------|------|------|------|
| 勾配 | 1.0% | | | | | | | | | | | 3.6% | 2.8% | 2.8% | 0.8% | 2.8% | 3.0% | 3.0% | 3.8% | 2.2% | 3.0% |
| 幅員 | 6.1 | 6.1 | 5.0 | 5.4 | 6.0 | 5.7 | 5.5 | 6.0 | 6.5 | 6.5 | 6.6 | 5.2 | 5.6 | 5.6 | | | | | | | |
| 距離 | 3320.0 | 3350.0 | 3400.0 | 3450.0 | 3500.0 | 3550.0 | 3600.0 | 3650.0 | 37000.0 | 37500.0 | 38000.0 | 38500.0 | 3862.5 | | | | | | | | |
| 曲線 | | | | | | | | | | | | | | | | | | | | | |
| 路面 | S | A | A | A | A | A | A | A | S | S | S | S | S | | | | | | | | |
| | 67 | 68 | 69 | 70 | 71 | 72 | 73 | 74 | 75 | 76 | 77 | | | | | | | | | | |

株式会社バスコ調製

益田市

撮影 昭和 59 年 5 月
測図 昭和 60 年 10 月オートグラフ A7、ステレオプロッター A8
修正 平成 5 年 3 月
修正 平成 28 年 3 月

座標系 第三系
等高線間隔 1m

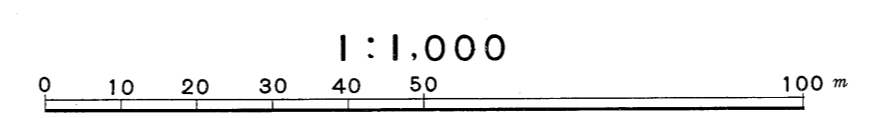

この地図は、建設省国土地理院長の承認を得て、同院所管の測量標及び測量成果(基準点)を使用して調製したものである。
(承認番号)昭58、中公第 83 号



益田市道路現況平面図(台帳図)

昭和六十年十月三十一日調製
平成五年三月三十一日調製
平成八年三月三十一日調製



行政区画

島根県
益田市

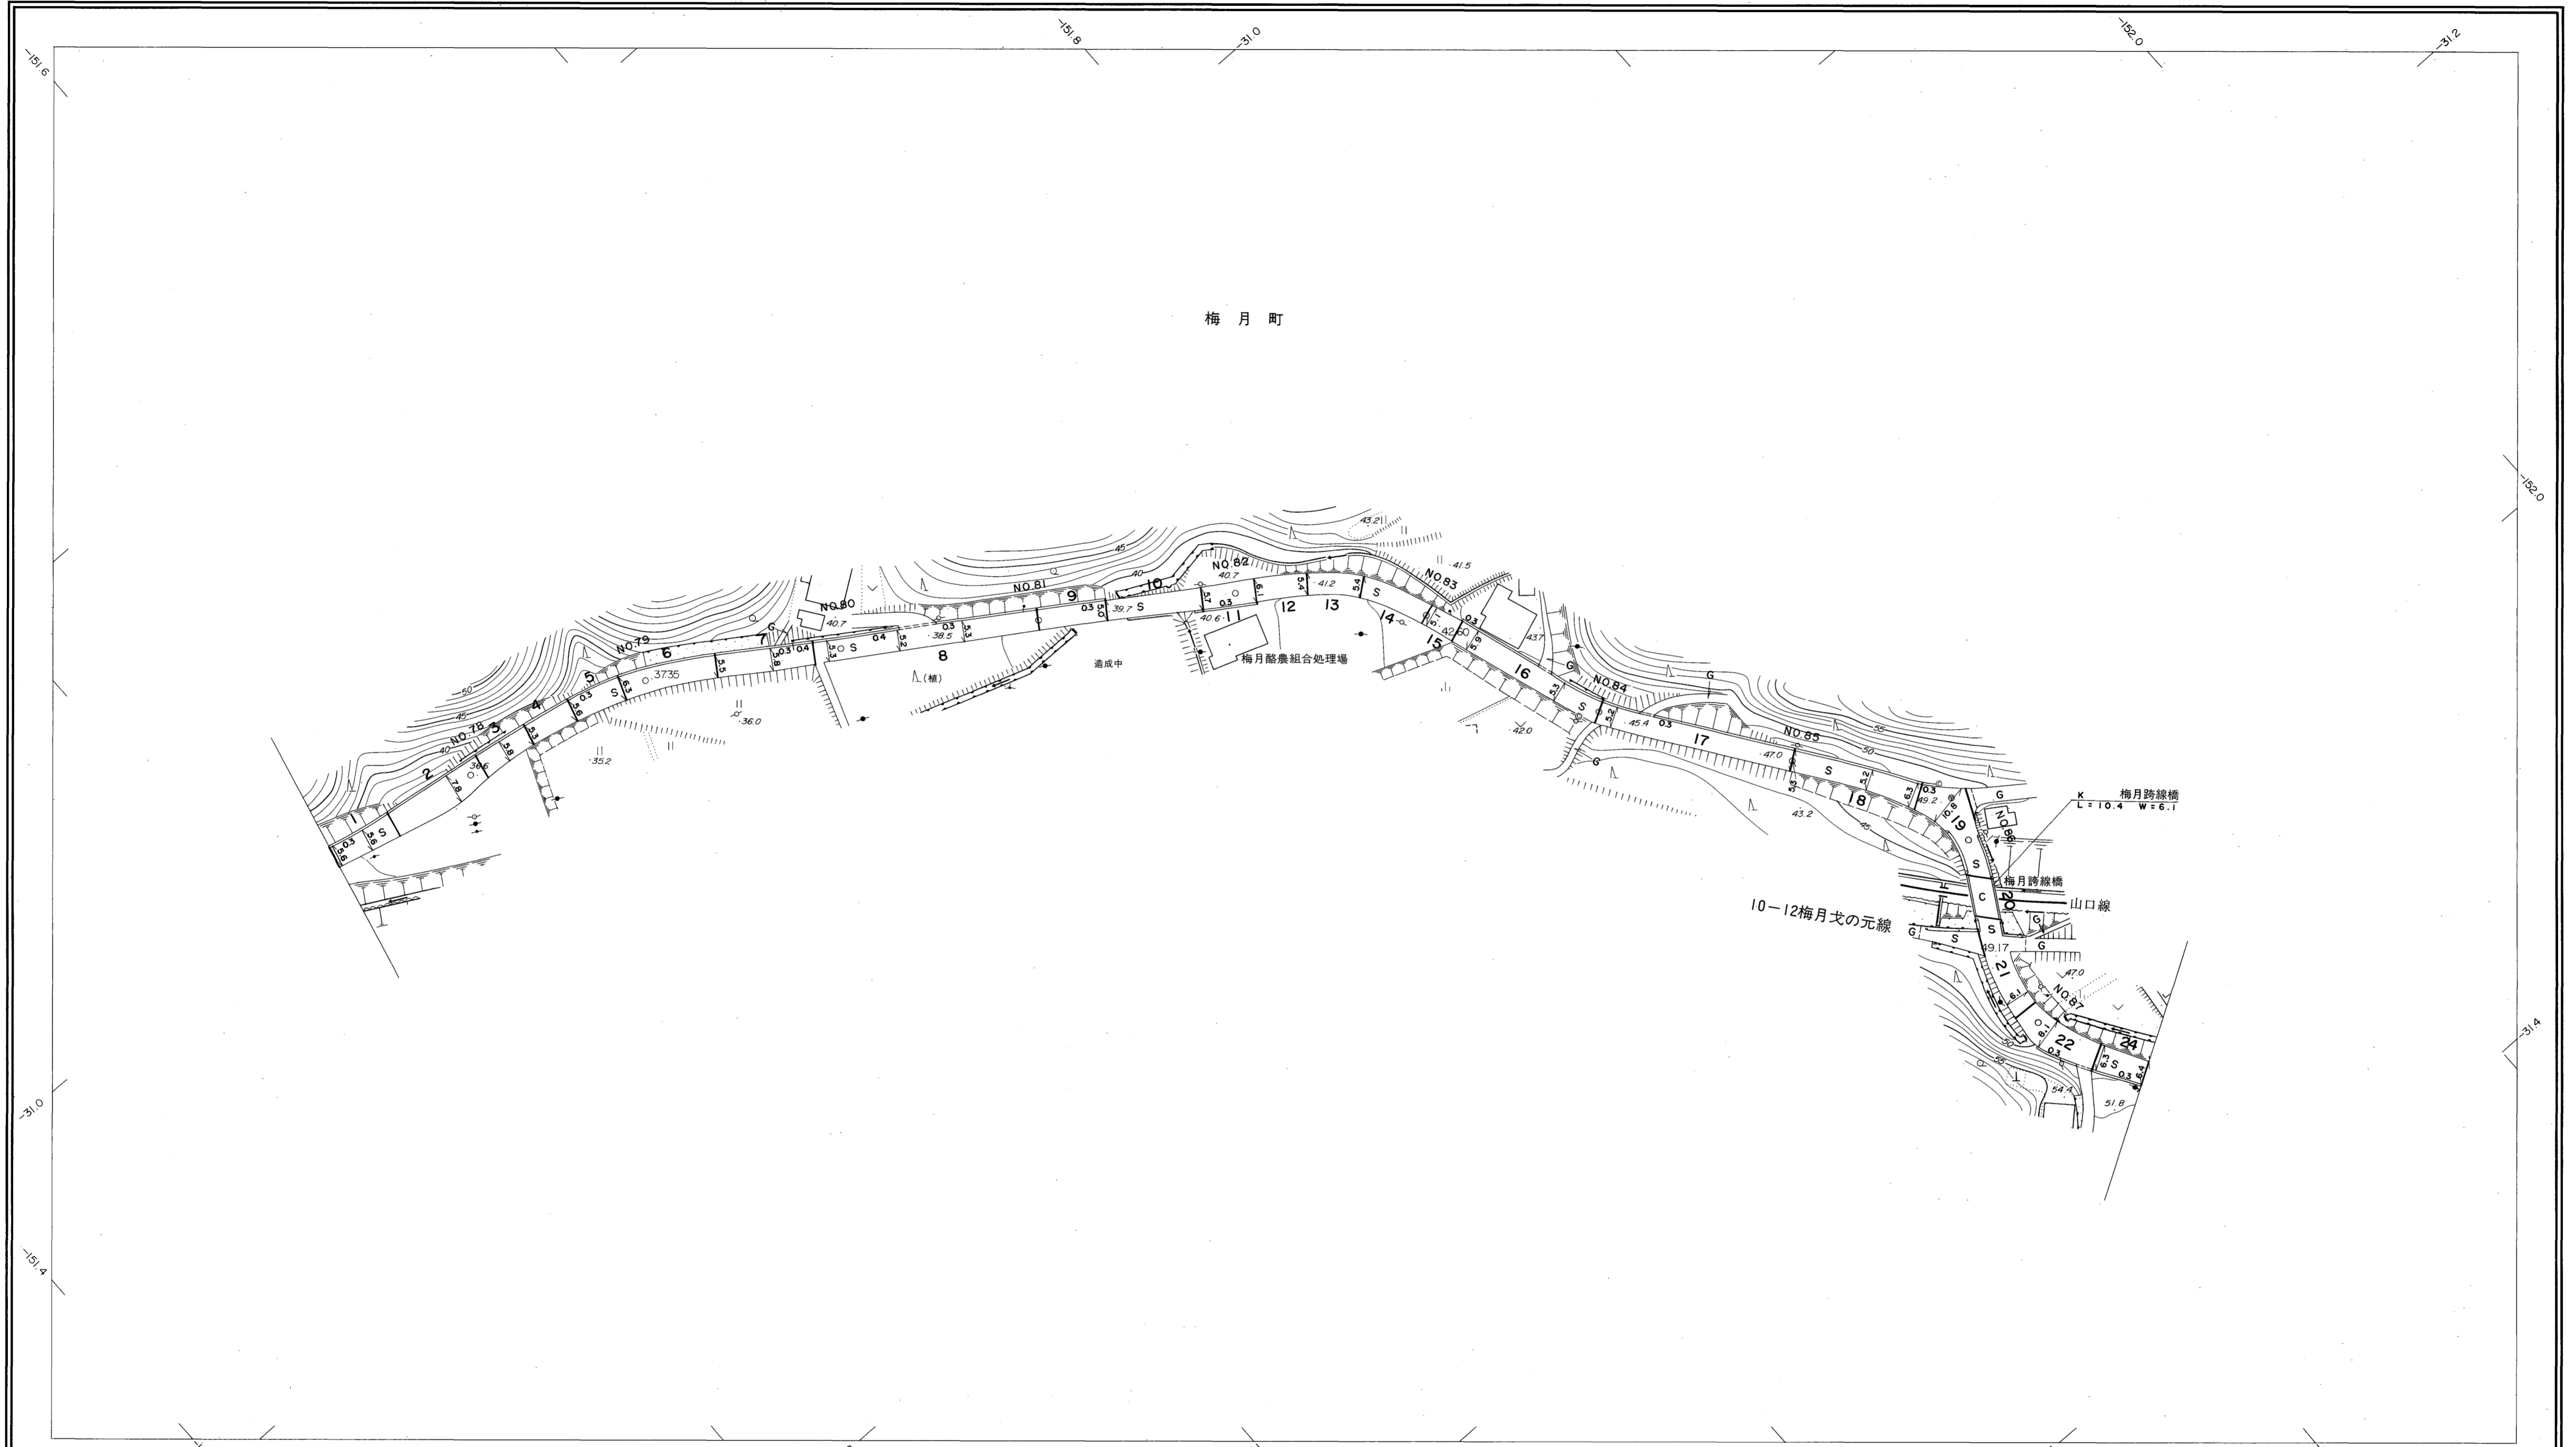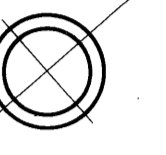


| | | | | | | | | | | | | | | | | | |
|----|--|-------|-------|-------|-------|-------|-------|-------|-------|-------|-------|-------|------|---|---|--|--|
| 勾配 | 2.3% 1.4% 1.8% 2.2% 2.8% 3.6% 5.2% 4.6% 3.8% 1.2% 5.3% | | | | | | | | | | | | | | | | |
| 幅員 | 5.6 | 6.8 | 6.1 | 5.3 | 5.2 | 5.9 | 5.1 | 5.2 | 5.3 | 6.5 | 7.2 | 6.0 | | | | | |
| 距離 | 38600 | 39000 | 39500 | 40000 | 40500 | 41000 | 41500 | 42000 | 42500 | 43000 | 43500 | 43825 | | | | | |
| 曲線 | | | | | | | | | | | | | R=25 | | | | |
| 路面 | | | | | | | | | | | | | S | C | S | | |
| | 78 | 79 | 80 | 81 | 82 | 83 | 84 | 85 | 86 | 87 | | | | | | | |

株式会社パソ調製

益田市

撮影 昭和59年5月
測図 昭和60年10月オートグラフA7, ステレオプロッターA8
修正 平成8年3月

座標系 第三系
等高線間隔 1m



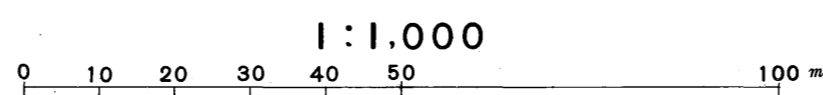


この地図は、建設省国土地理院長の承認を得て、同院所管の測量標及び測量成果(基準点)を使用して調製したものである。
(承認番号) 昭58. 中公第 83 号

益田市道路現況平面図(台帳図)

1016角井横田線 9/13

昭和六十一年十月三十一日調製
平成五年三月三十一日調製
平成十二年三月三十一日調製

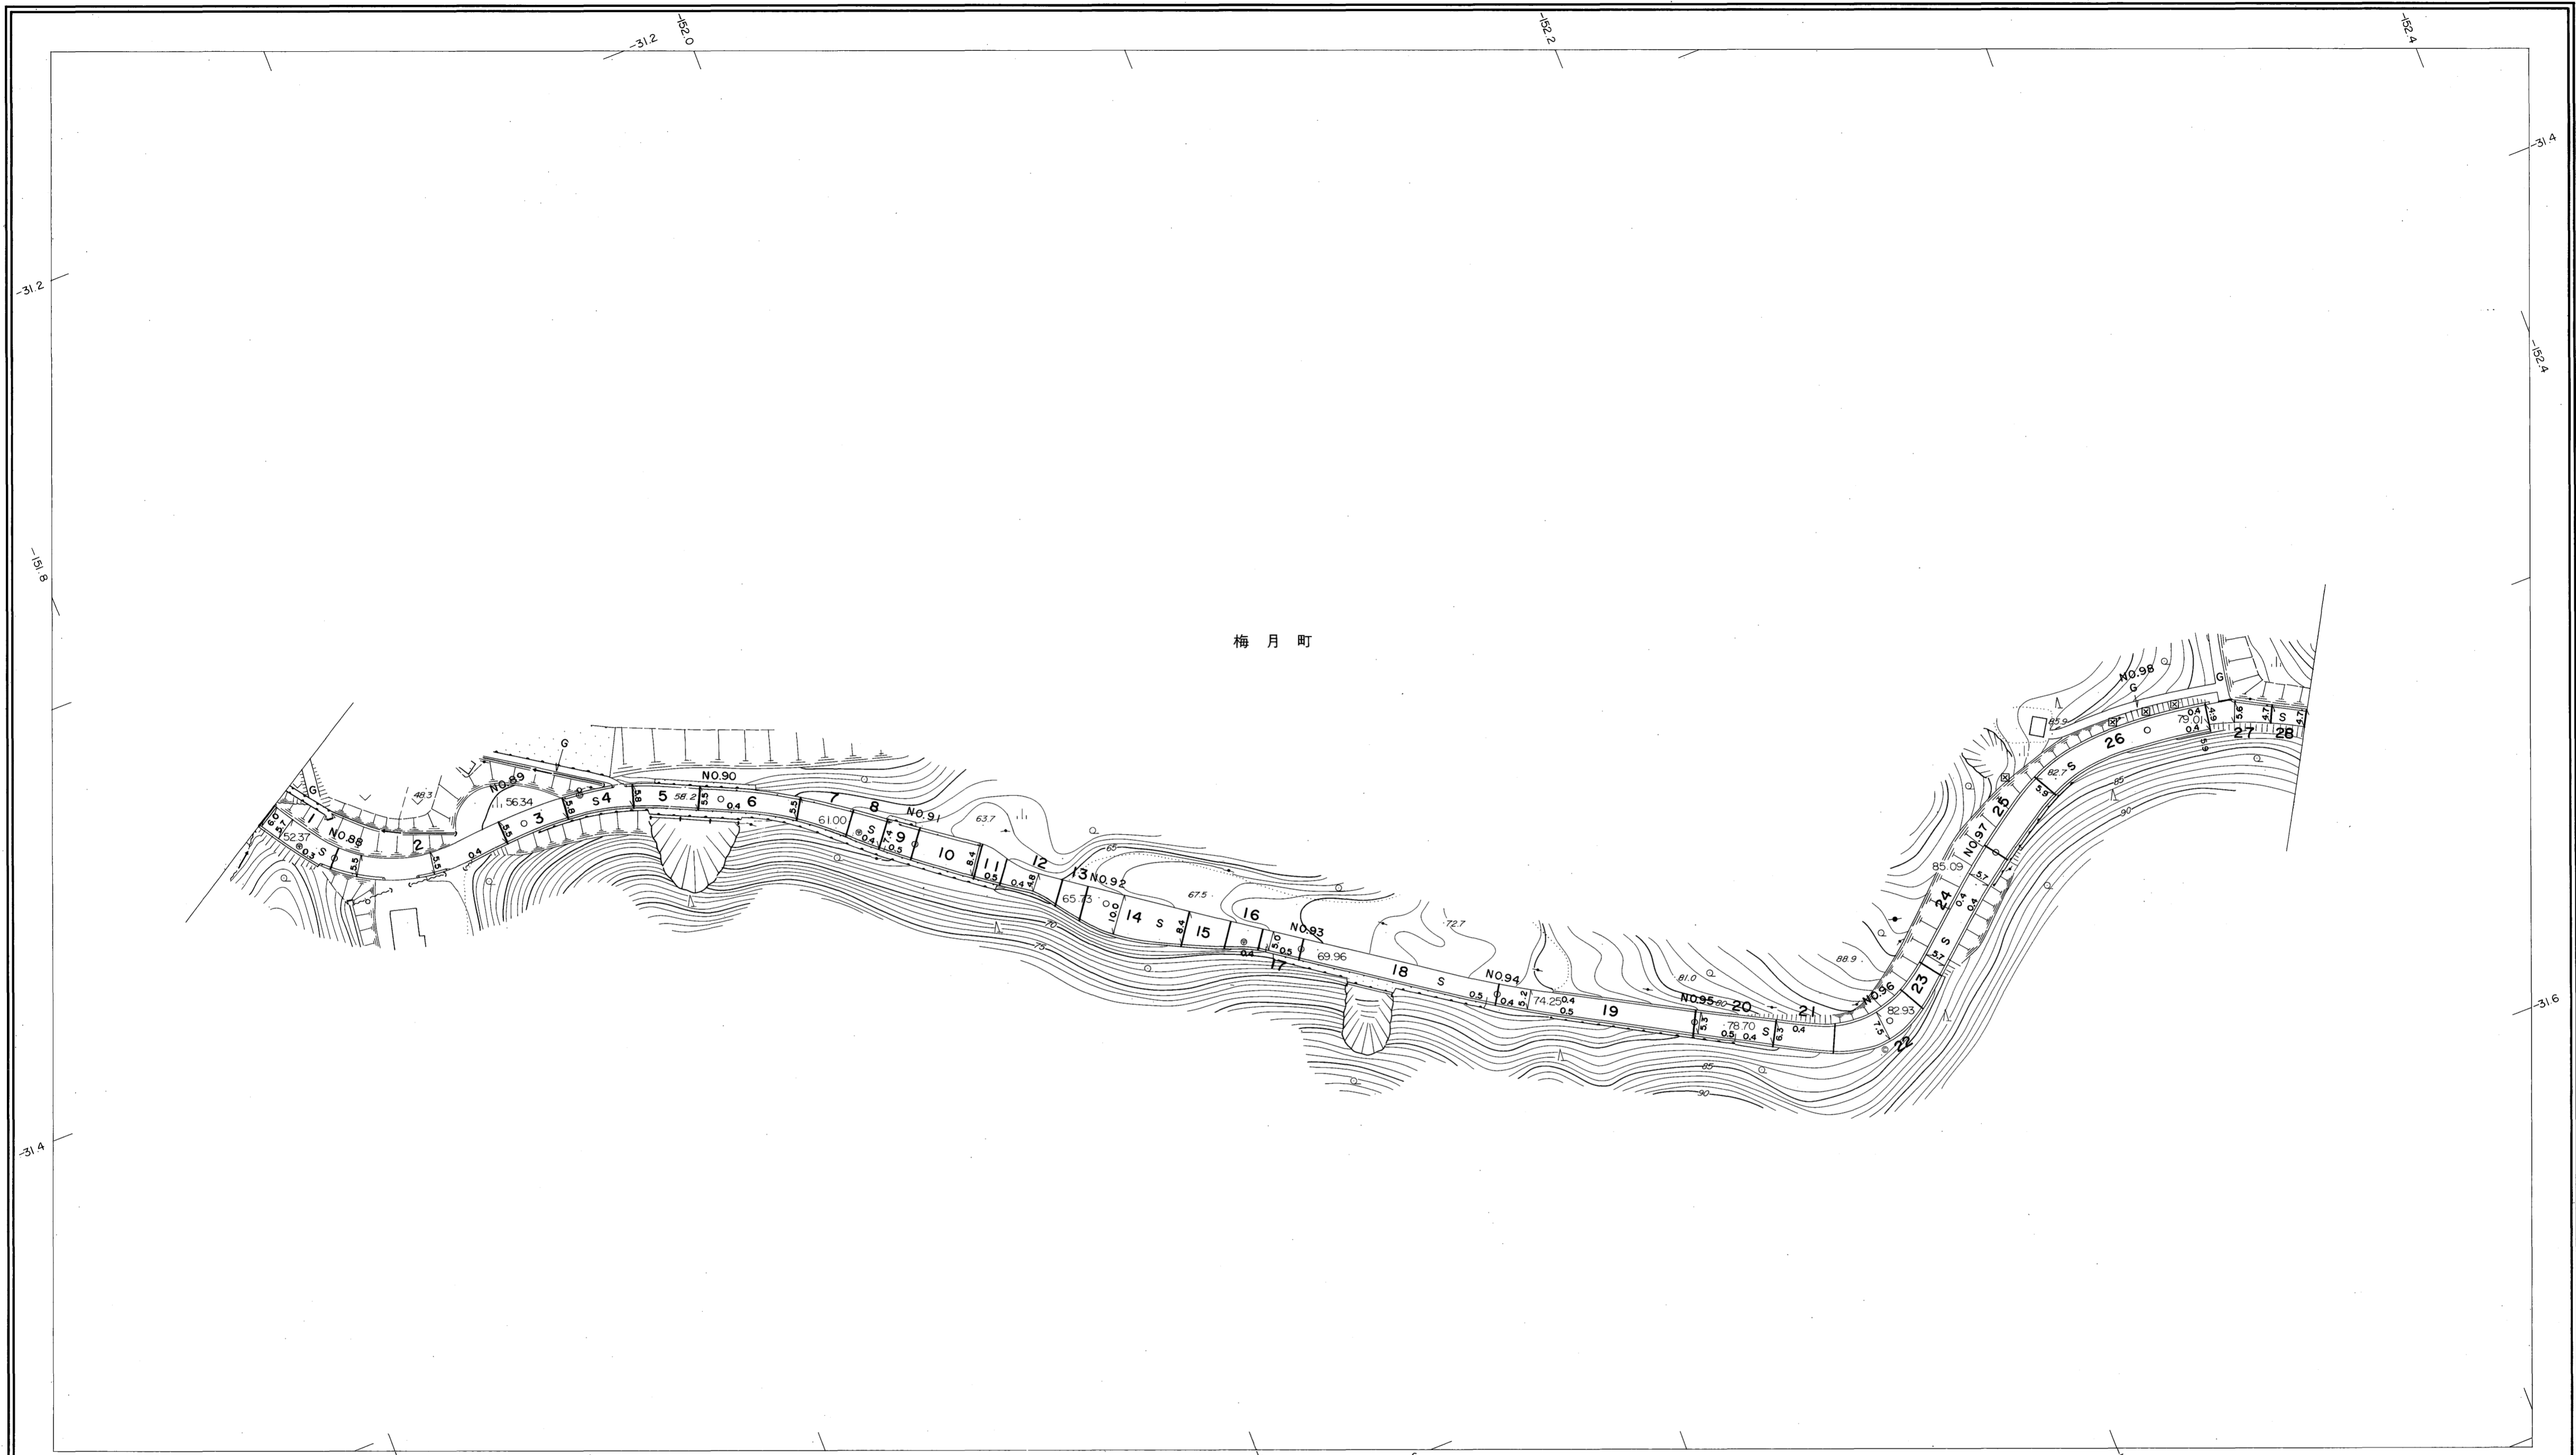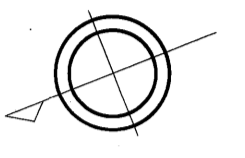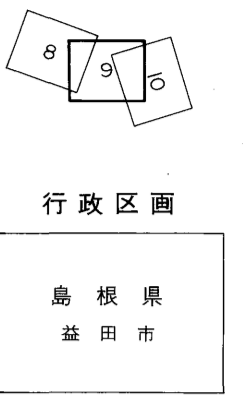


| | | | | | | | | | | | | | | | | | | |
|----|---|--------|--------|--------|--------|--------|--------|--------|--------|--------|--------|--------|--------|------|--|--|--|--|
| 勾配 | 5.5% 6.2% 5.6% 7.6% 7.0% 7.8% 8.0% 8.4% 10.0% 4.0% 8.8% 8.8% 5.2% | | | | | | | | | | | | | | | | | |
| 幅員 | 6.0 | 5.5 | 5.4 | 5.5 | 7.8 | 9.8 | 5.0 | 5.2 | 5.3 | 7.5 | 5.7 | 5.9 | 4.7 | | | | | |
| 距離 | 4380.0 | 4400.0 | 4450.0 | 4500.0 | 4550.0 | 4600.0 | 4650.0 | 4700.0 | 4750.0 | 4800.0 | 4850.0 | 4900.0 | 4942.5 | | | | | |
| 曲線 | | | | | | | | | | | | | | R=25 | | | | |
| 路面 | | | | | | | | | | | | | | S | | | | |
| | 88 | 89 | 90 | 91 | 92 | 93 | 94 | 95 | 96 | 97 | 98 | | | | | | | |

株式会社バスコ調製

益田市

撮影 昭和59年5月
測図 昭和60年10月オートグラフA7, ステレオプロッターA8
修正 平成12年3月

座標系 第三系
等高線間隔 1m

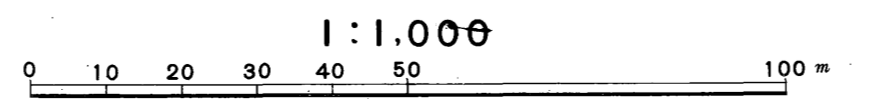


この地図は、建設省国土地理院長の承認を得て、同院所管の測量標及び測量成果(基準点)を使用して調製したものである。
(承認番号) 昭58. 中公第 83 号

益田市道路現況平面図(台帳図)

1016角井横田線 10/13



昭和六十一年十月三十一日調製
平成五年三月三十一日調製
平成十一年三月三十一日調製

平成十二年三月三十一日調製

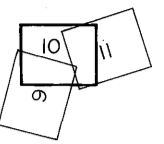

行政区画

島根県
益田市

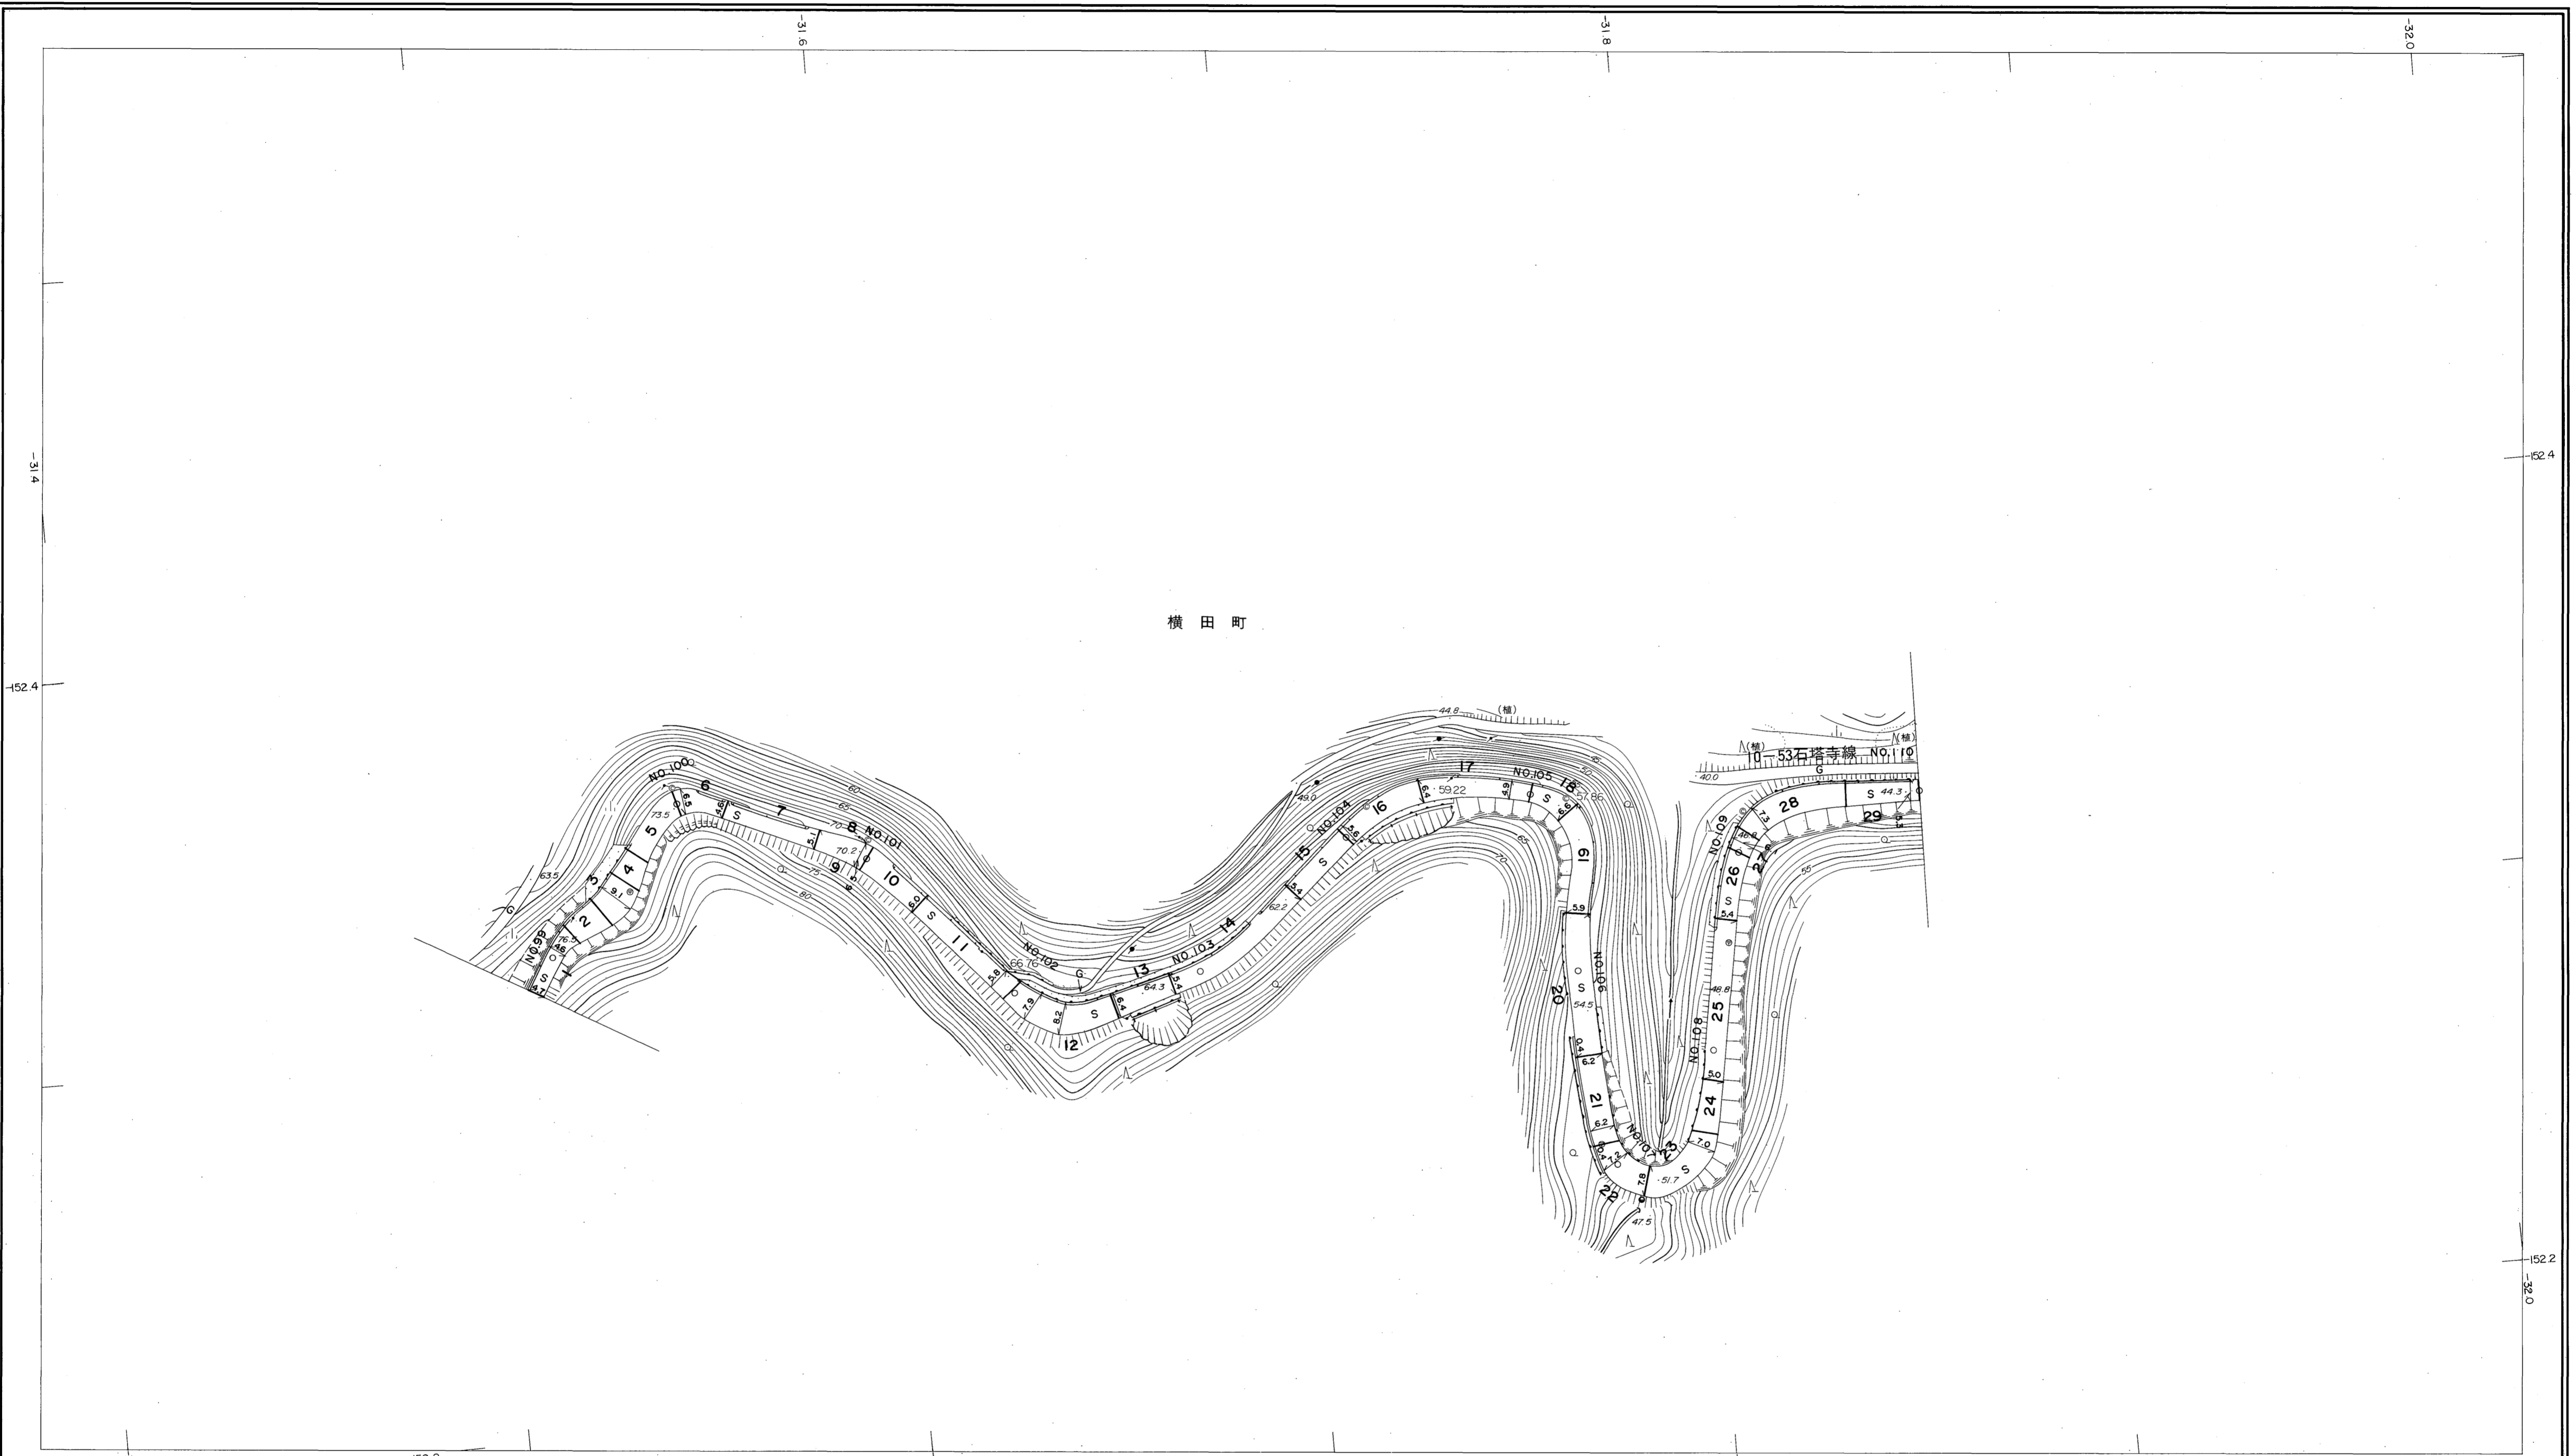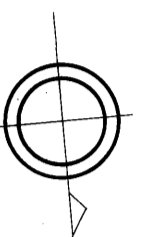


| | | | | | | | | | | | | | | | | | | | | | | | |
|----|--------|--------|--------|-----|--------|--------|--------|--------|--------|--------|--------|--------|--------|--------|------|------|------|------|--|------|--|------|--|
| 勾配 | 10.0% | | 6.6% | | 6.6% | | 7.2% | 5.8% | | 6.0% | | 5.2% | | 5.6% | | 5.6% | | 5.4% | | 6.0% | | 5.2% | |
| 幅員 | 4.7 | 4.6 | 6.5 | | 6.5 | 6.5 | 5.4 | 5.6 | 5.0 | 6.0 | 7.3 | 5.1 | 6.0 | 5.3 | | | | | | | | | |
| 距離 | 4940.0 | 4990.0 | 5000.0 | | 5050.0 | 5100.0 | 5150.0 | 5200.0 | 5250.0 | 5300.0 | 5350.0 | 5400.0 | 5450.0 | 5502.5 | | | | | | | | | |
| 曲線 | R=25 | | R=10 | | R=25 | | R=15 | | R=15 | | R=10 | | R=15 | | R=15 | | R=25 | | | | | | |
| 路面 | S | | | | | | | | | | | | | | | | | | | | | | |
| | 99 | 100 | 101 | 102 | 103 | 104 | 105 | 106 | 107 | 108 | 109 | 110 | | | | | | | | | | | |

株式会社パソ調製

益田市

撮影 昭和59年5月
測図 昭和60年10月オートグラフA7, ステレオプロッターA8
修正 平成11年3月
修正 平成12年3月


座標系 第三系
等高線間隔 1m

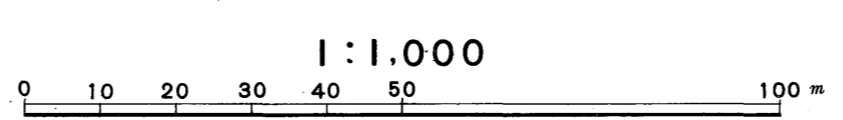



この地図は、建設省国土地理院長の承認を得て、同院所管の測量標及び測量成果(基準点)を使用して調製したものである。
(承認番号)昭58.中公第83号

益田市道路現況平面図(台帳図)

1016角井横田線 11/13

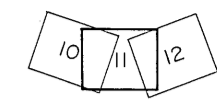

行政区画
島根県
益田市

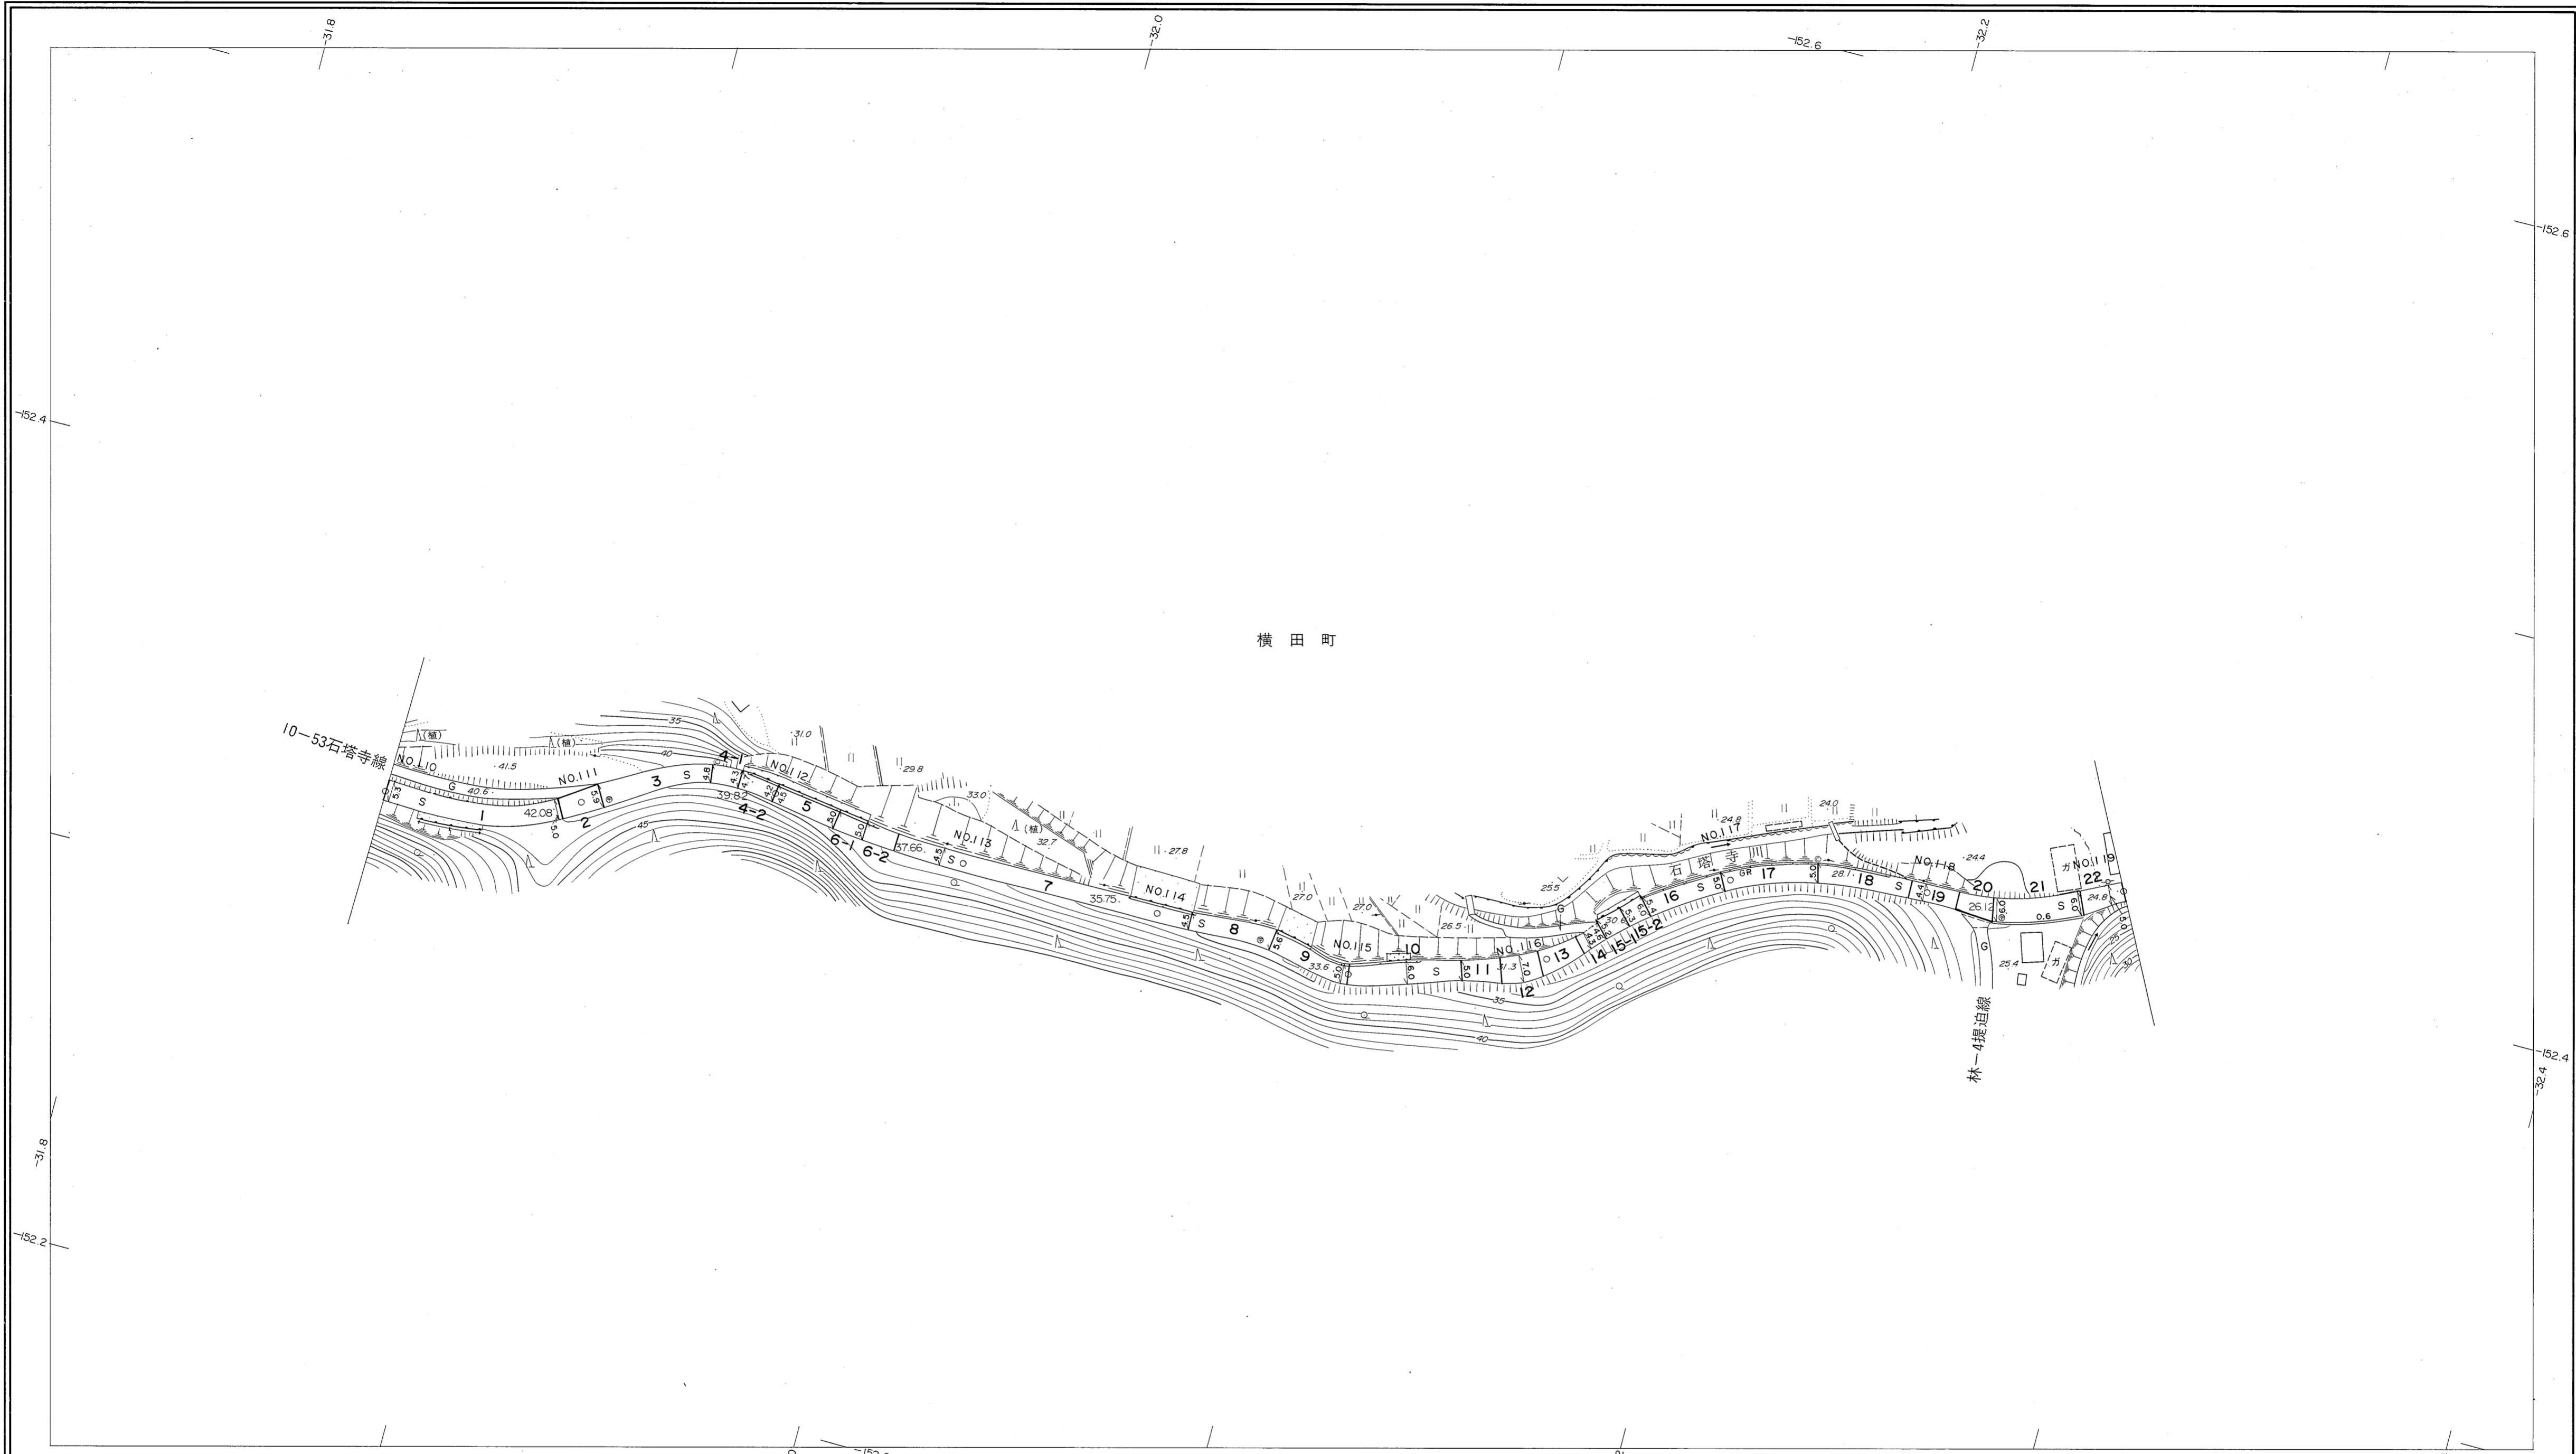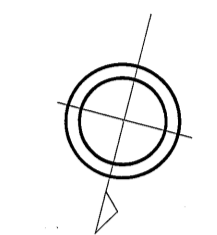

| | | | | | | | | | | | | | | | | | | |
|----|--------|-----|--------|-----|--------|-----|--------|-----|--------|-----|--------|--|--------|--|--------|--|--------|--|
| 勾配 | 4.8% | | 4.4% | | 4.4% | | 4.2% | | 3.8% | | 4.4% | | 2.8% | | 5.4% | | 4.6% | |
| 幅員 | 5.3 | | 5.7 | | 4.5 | | 4.5 | | 5.3 | | 6.1 | | 5.0 | | 4.4 | | 5.0 | |
| 距離 | 5500.0 | | 5550.0 | | 5600.0 | | 5650.0 | | 5700.0 | | 5750.0 | | 5800.0 | | 5850.0 | | 5900.0 | |
| 曲線 | | | | | | | | | | | | | | | | | | |
| 路面 | S | | | | | | | | | | | | | | | | | |
| | 110 | 111 | 112 | 113 | 114 | 115 | 116 | 117 | 118 | 119 | | | | | | | | |


昭和六十一年十月三十一日調製
平成二年三月三十一日調製
平成五年三月三十一日調製
平成十一年三月三十一日調製

平成十二年三月三十一日調製
平成十三年三月三十一日調製
平成十四年三月三十一日調製
平成二十三年三月三十一日調製

株式会社パスコ調製

撮影 昭和59年5月
測図 昭和60年10月
修正 平成2年3月
修正 平成11年3月
修正 平成12年3月
修正 平成13年3月




座標系 第三系
等高線間隔 1m

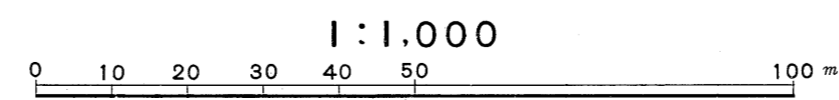

この地図は、建設省国土院院長の承認を得て、同院所管の測量標及び測量成果(基準点)を使用して調製したものである。
(承認番号) 昭58. 中公第 83 号

益
田
市

益田市道路現況平面図(台帳図)

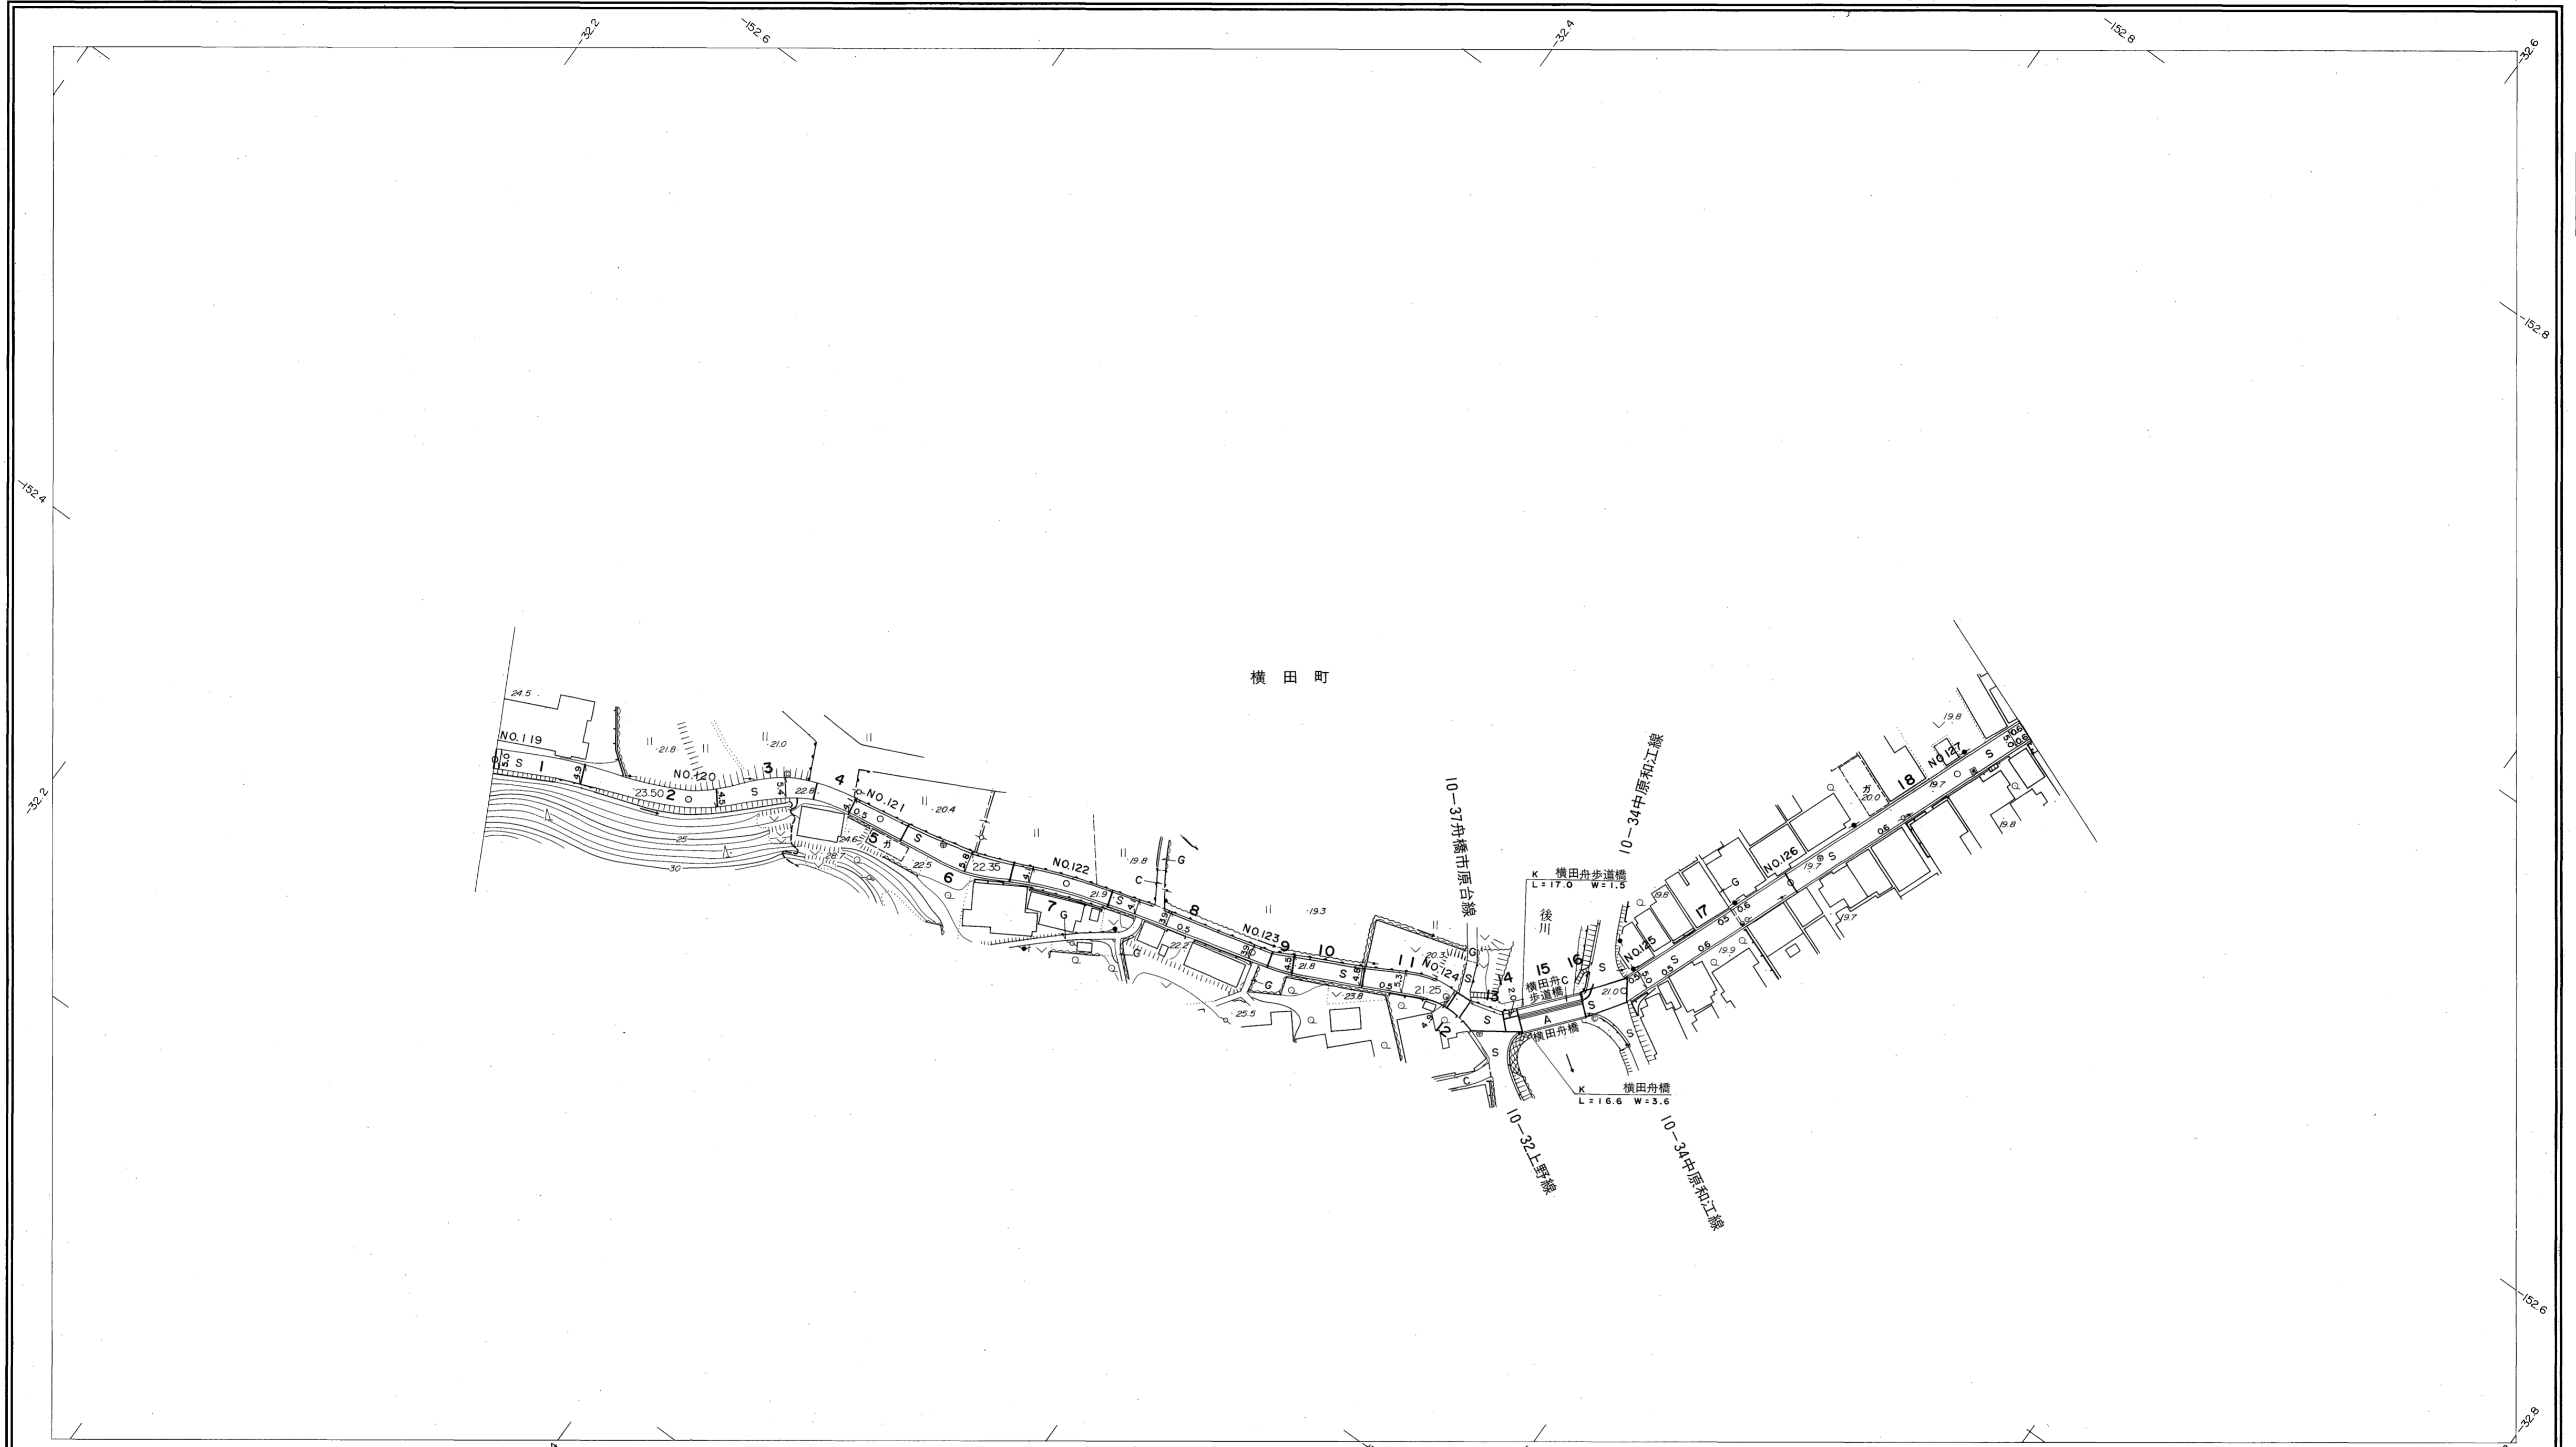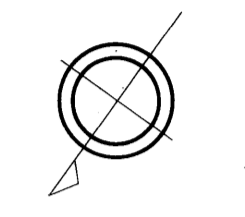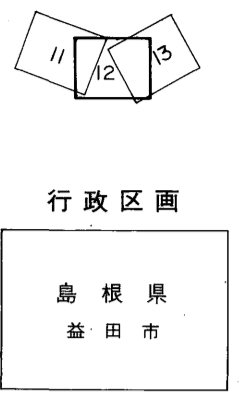


| | | | | | | | | | |
|----|--------|--------|--------|--------|--------|--------|--------|--------|--------|
| 勾配 | 3.0% | 1.2% | 1.2% | 0.6% | 1.0% | 1.0% | 2.2% | 0.0% | 1.0% |
| 幅員 | 5.0 | 4.6 | 4.2 | 4.1 | 3.9 | 4.9 | 5.0 | 5.0 | 5.0 |
| 距離 | 5950.0 | 6000.0 | 6050.0 | 6100.0 | 6150.0 | 6200.0 | 6250.0 | 6300.0 | 6372.5 |
| 曲線 | | | | | | | | | |
| 路面 | | S | | | | A | | S | |
| | 119 | 120 | 121 | 122 | 123 | 124 | 125 | 126 | 127 |

昭和六十年十月三十一日調製
平成五年三月三十一日調製
平成八年三月三十一日調製
平成十四年三月三十一日調製
平成十八年三月三十一日調製
平成二十一年三月三十一日調製

株式会社パスコ調製

撮影 昭和 59 年 5 月
測図 昭和 60 年 10 月オートグラフA7, ステレオプロッターA8
修正 平成 8 年 3 月
修正 平成 11 年 3 月
修正 平成 14 年 3 月
修正 平成 18 年 3 月

座標系 第三系
等高線間隔 1m

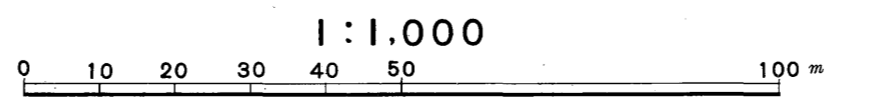

この地図は、建設省国土地理院長の承認を得て、同院所管の測量標及び測量成果(基準点)を使用して調製したものである。
(承認番号)昭58.中公第 83 号



益
田
市

益田市道路現況平面図(台帳図)

1016角井横田線 13/13

昭和六十年十月三十一日調製
 平成五年三月三十一日調製
 平成十一年三月三十一日調製
 平成十六年三月三十一日調製

平成二十八年三月三十一日調製
 平成三十年三月三十一日調製

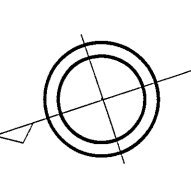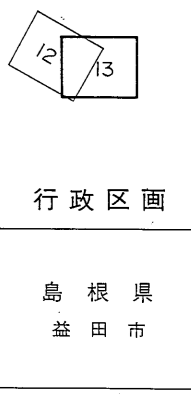


| | | | | | | | | | | | | | | | | | | |
|----|-------|-------|-------|-------|-------|-------|-------|-------|-------|-------|------|--|------|--|------|--|------|--|
| 勾配 | 2.3% | | 0.4% | | 0.6% | | 0.2% | | 0.2% | | 0.0% | | 0.4% | | 2.8% | | 8.5% | |
| 幅員 | 5.0 | 5.0 | 5.2 | 6.5 | 7.1 | 7.2 | 7.1 | 5.5 | 5.0 | 4.5 | | | | | | | | |
| 距離 | 63700 | 64000 | 64500 | 65000 | 65500 | 66000 | 66500 | 67000 | 67500 | 67995 | | | | | | | | |
| 曲線 | — | | | | | | | | | | | | | | | | | |
| 路面 | — | | | | | | | | | | | | | | | | | |
| | 128 | 129 | 130 | 131 | 132 | 133 | 134 | 135 | | | | | | | | | | |

株式会社バスコ調製

益
田
市

撮影 昭和59年5月
 測図 昭和60年10月オートグラフA7、ステレオプロッターA8
 修正 平成11年3月
 修正 平成16年3月
 修正 平成28年3月
 修正 平成30年3月

座標系 第三系
 等高線間隔 1m

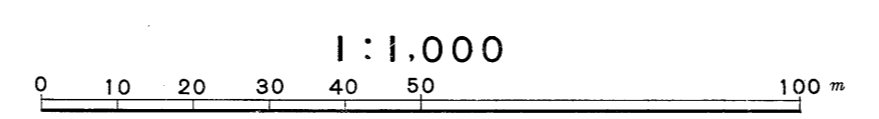

この地図は、建設省国土院院長の承認を得て、同院所管の測量標及び測量成果(基準点)を使用して調製したものである。
 (承認番号) 昭58.中公第 83 号