

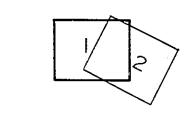


益田市道路現況平面図(台帳図)

2001西楽寺西平原線 1/4

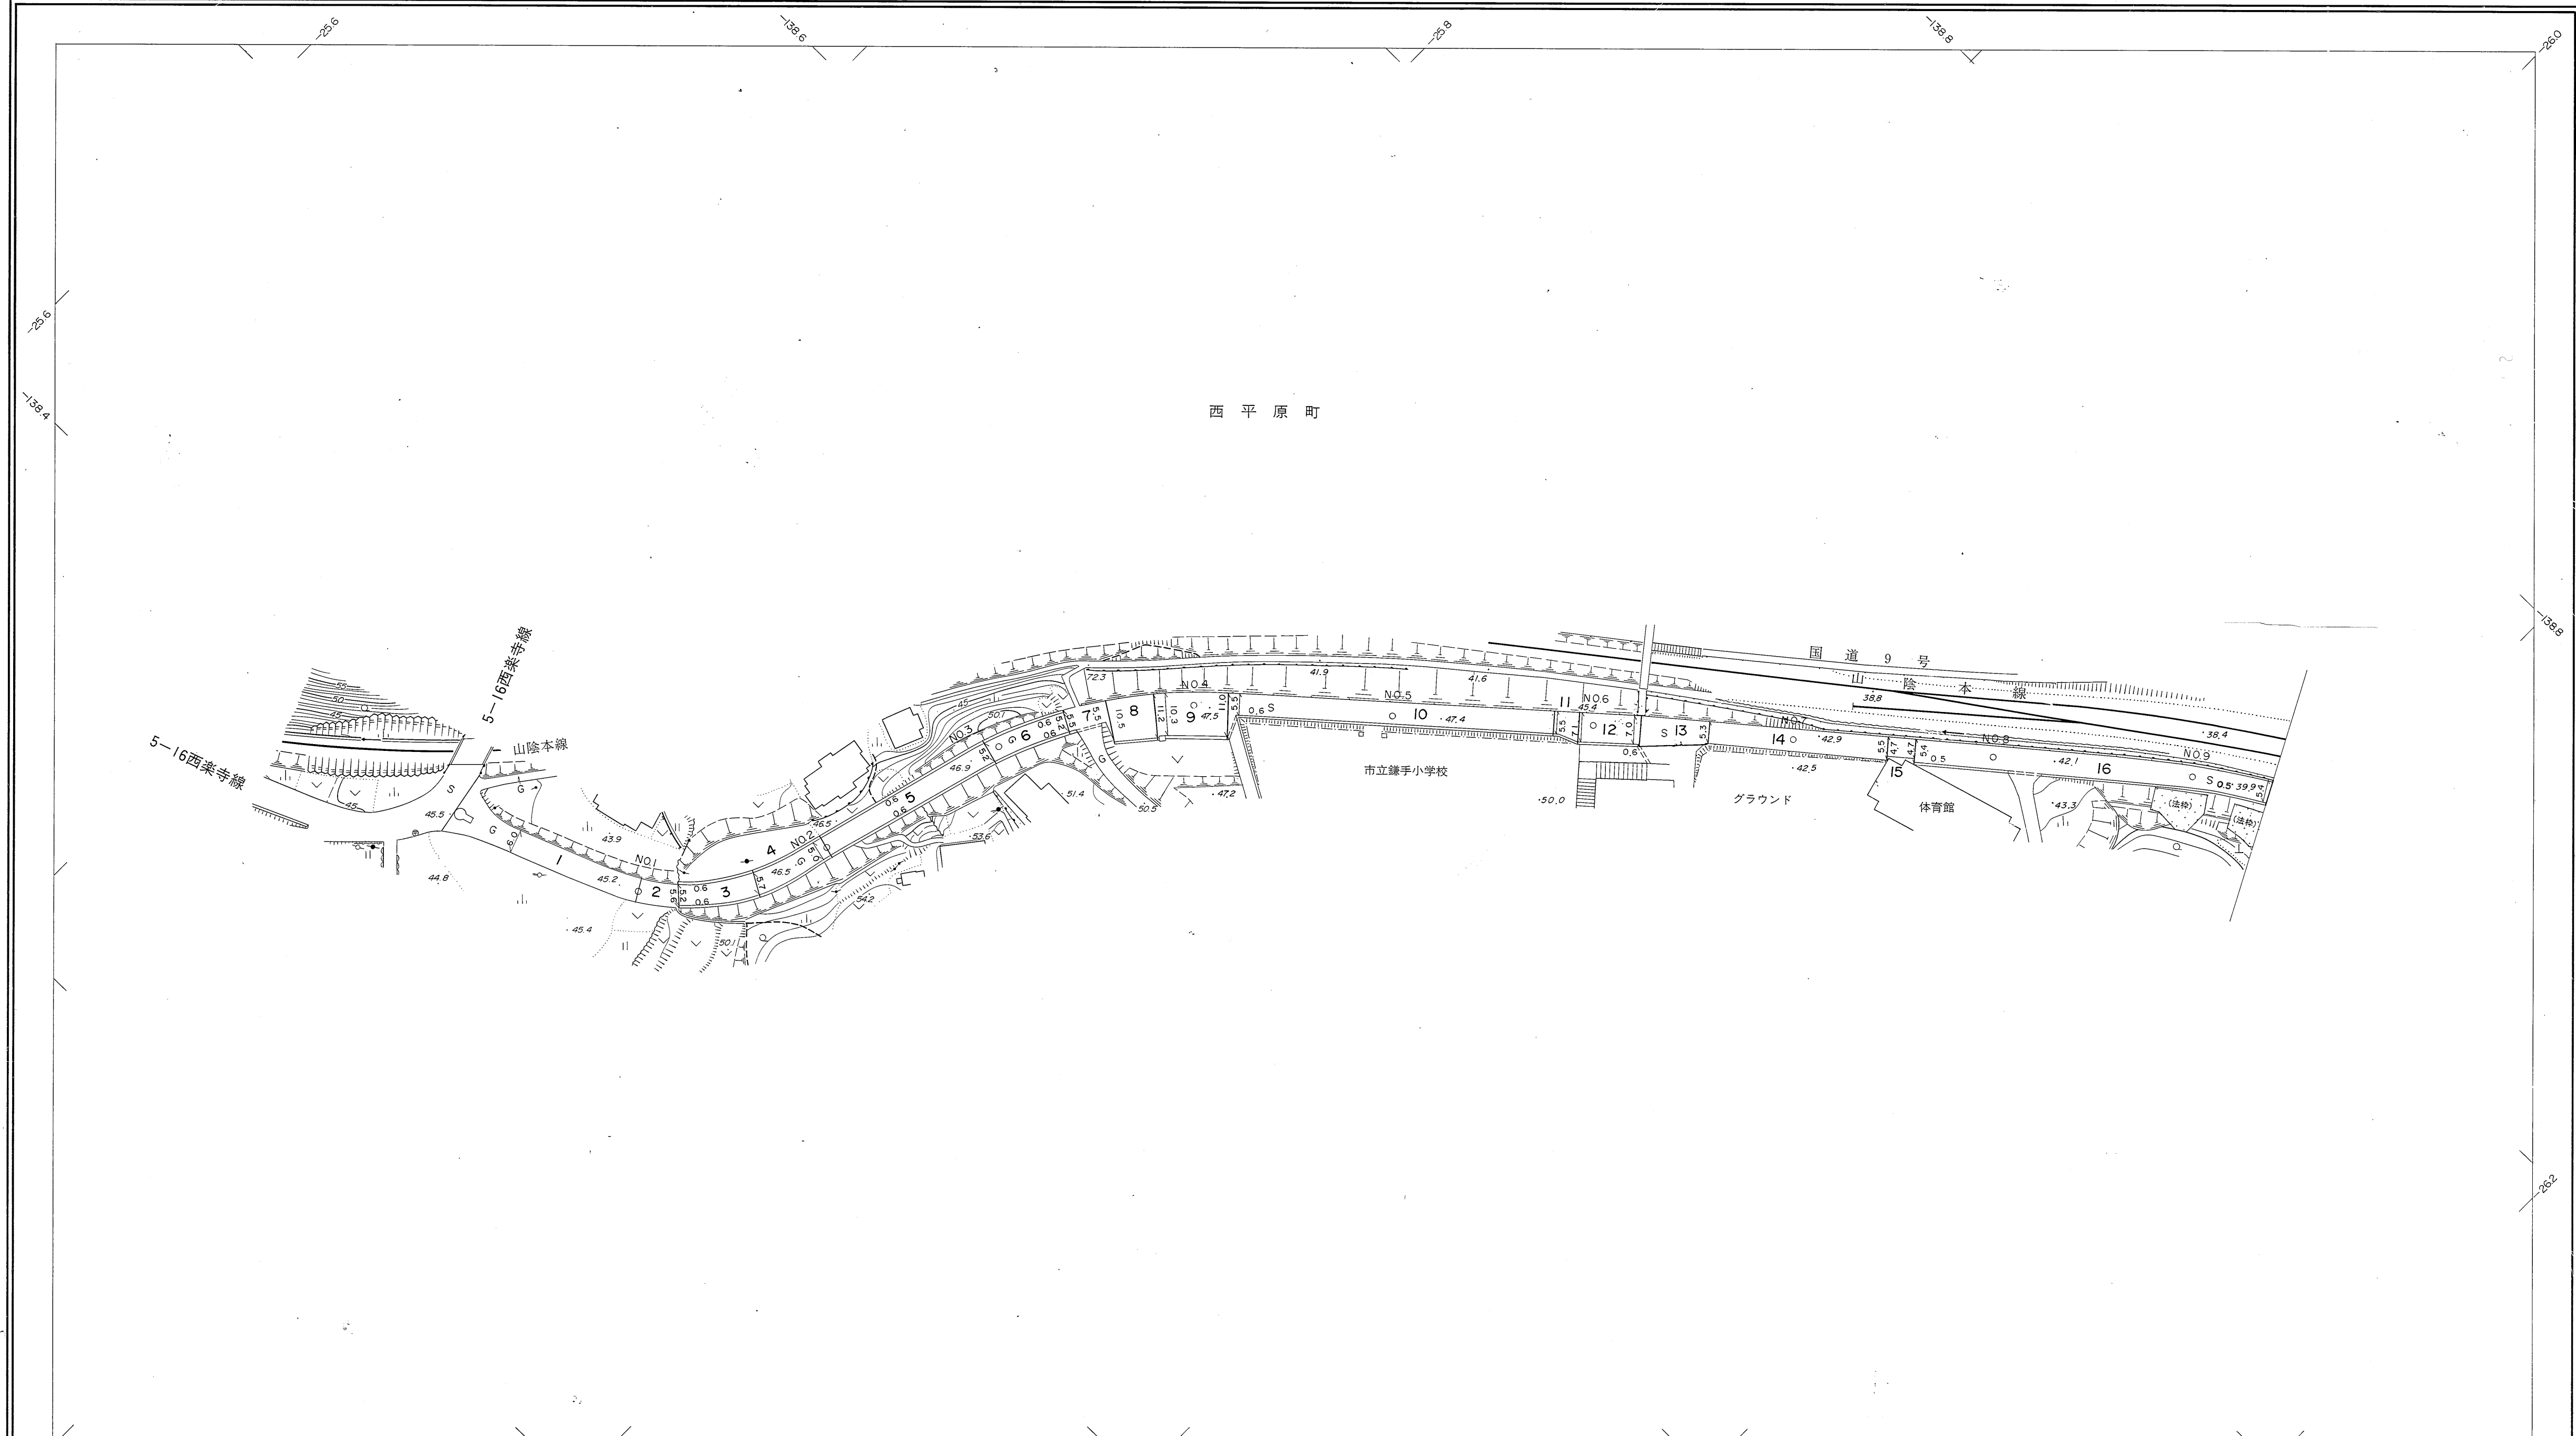

行政区画
島根県
益田市

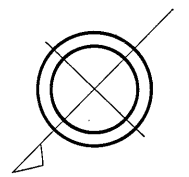


勾配	0.7%		2.4%		0.6%		1.2%		0.2%		3.3%		4.2%		1.3%		4.9%		5.3%	
幅員	6.0		6.0		5.0		5.2		11.0		5.5		7.1		5.4		5.4		5.4	
距離	0.0		50.0		100.0		150.0		200.0		250.0		300.0		350.0		400.0		450.0	
曲線																				
路面							G		S				S							
	1		2		3		4		5		6		7		8		9			

昭和六十一年十月三十一日調製
平成二年三月三十一日調製
平成十三年三月三十一日調製
平成三十一年三月三十一日調製

株式会社パスコ調製

撮影 昭和59年5月
測図 昭和60年10月オートグラフA7, ステレオプロッターA8
修正 平成2年3月
修正 平成13年3月
修正 平成31年3月


座標系 第三系
等高線間隔 1m

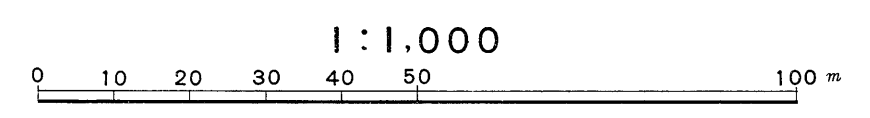



この地図は、建設省国土院院長の承認を得て、同院所管の測量標及び測量成果(基準点)を使用して調製したものである。
(承認番号) 昭58. 中公第 83 号

益
田
市

益田市道路現況平面図(台帳図)

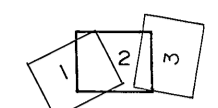

行政区画
 岩手県
 益田市

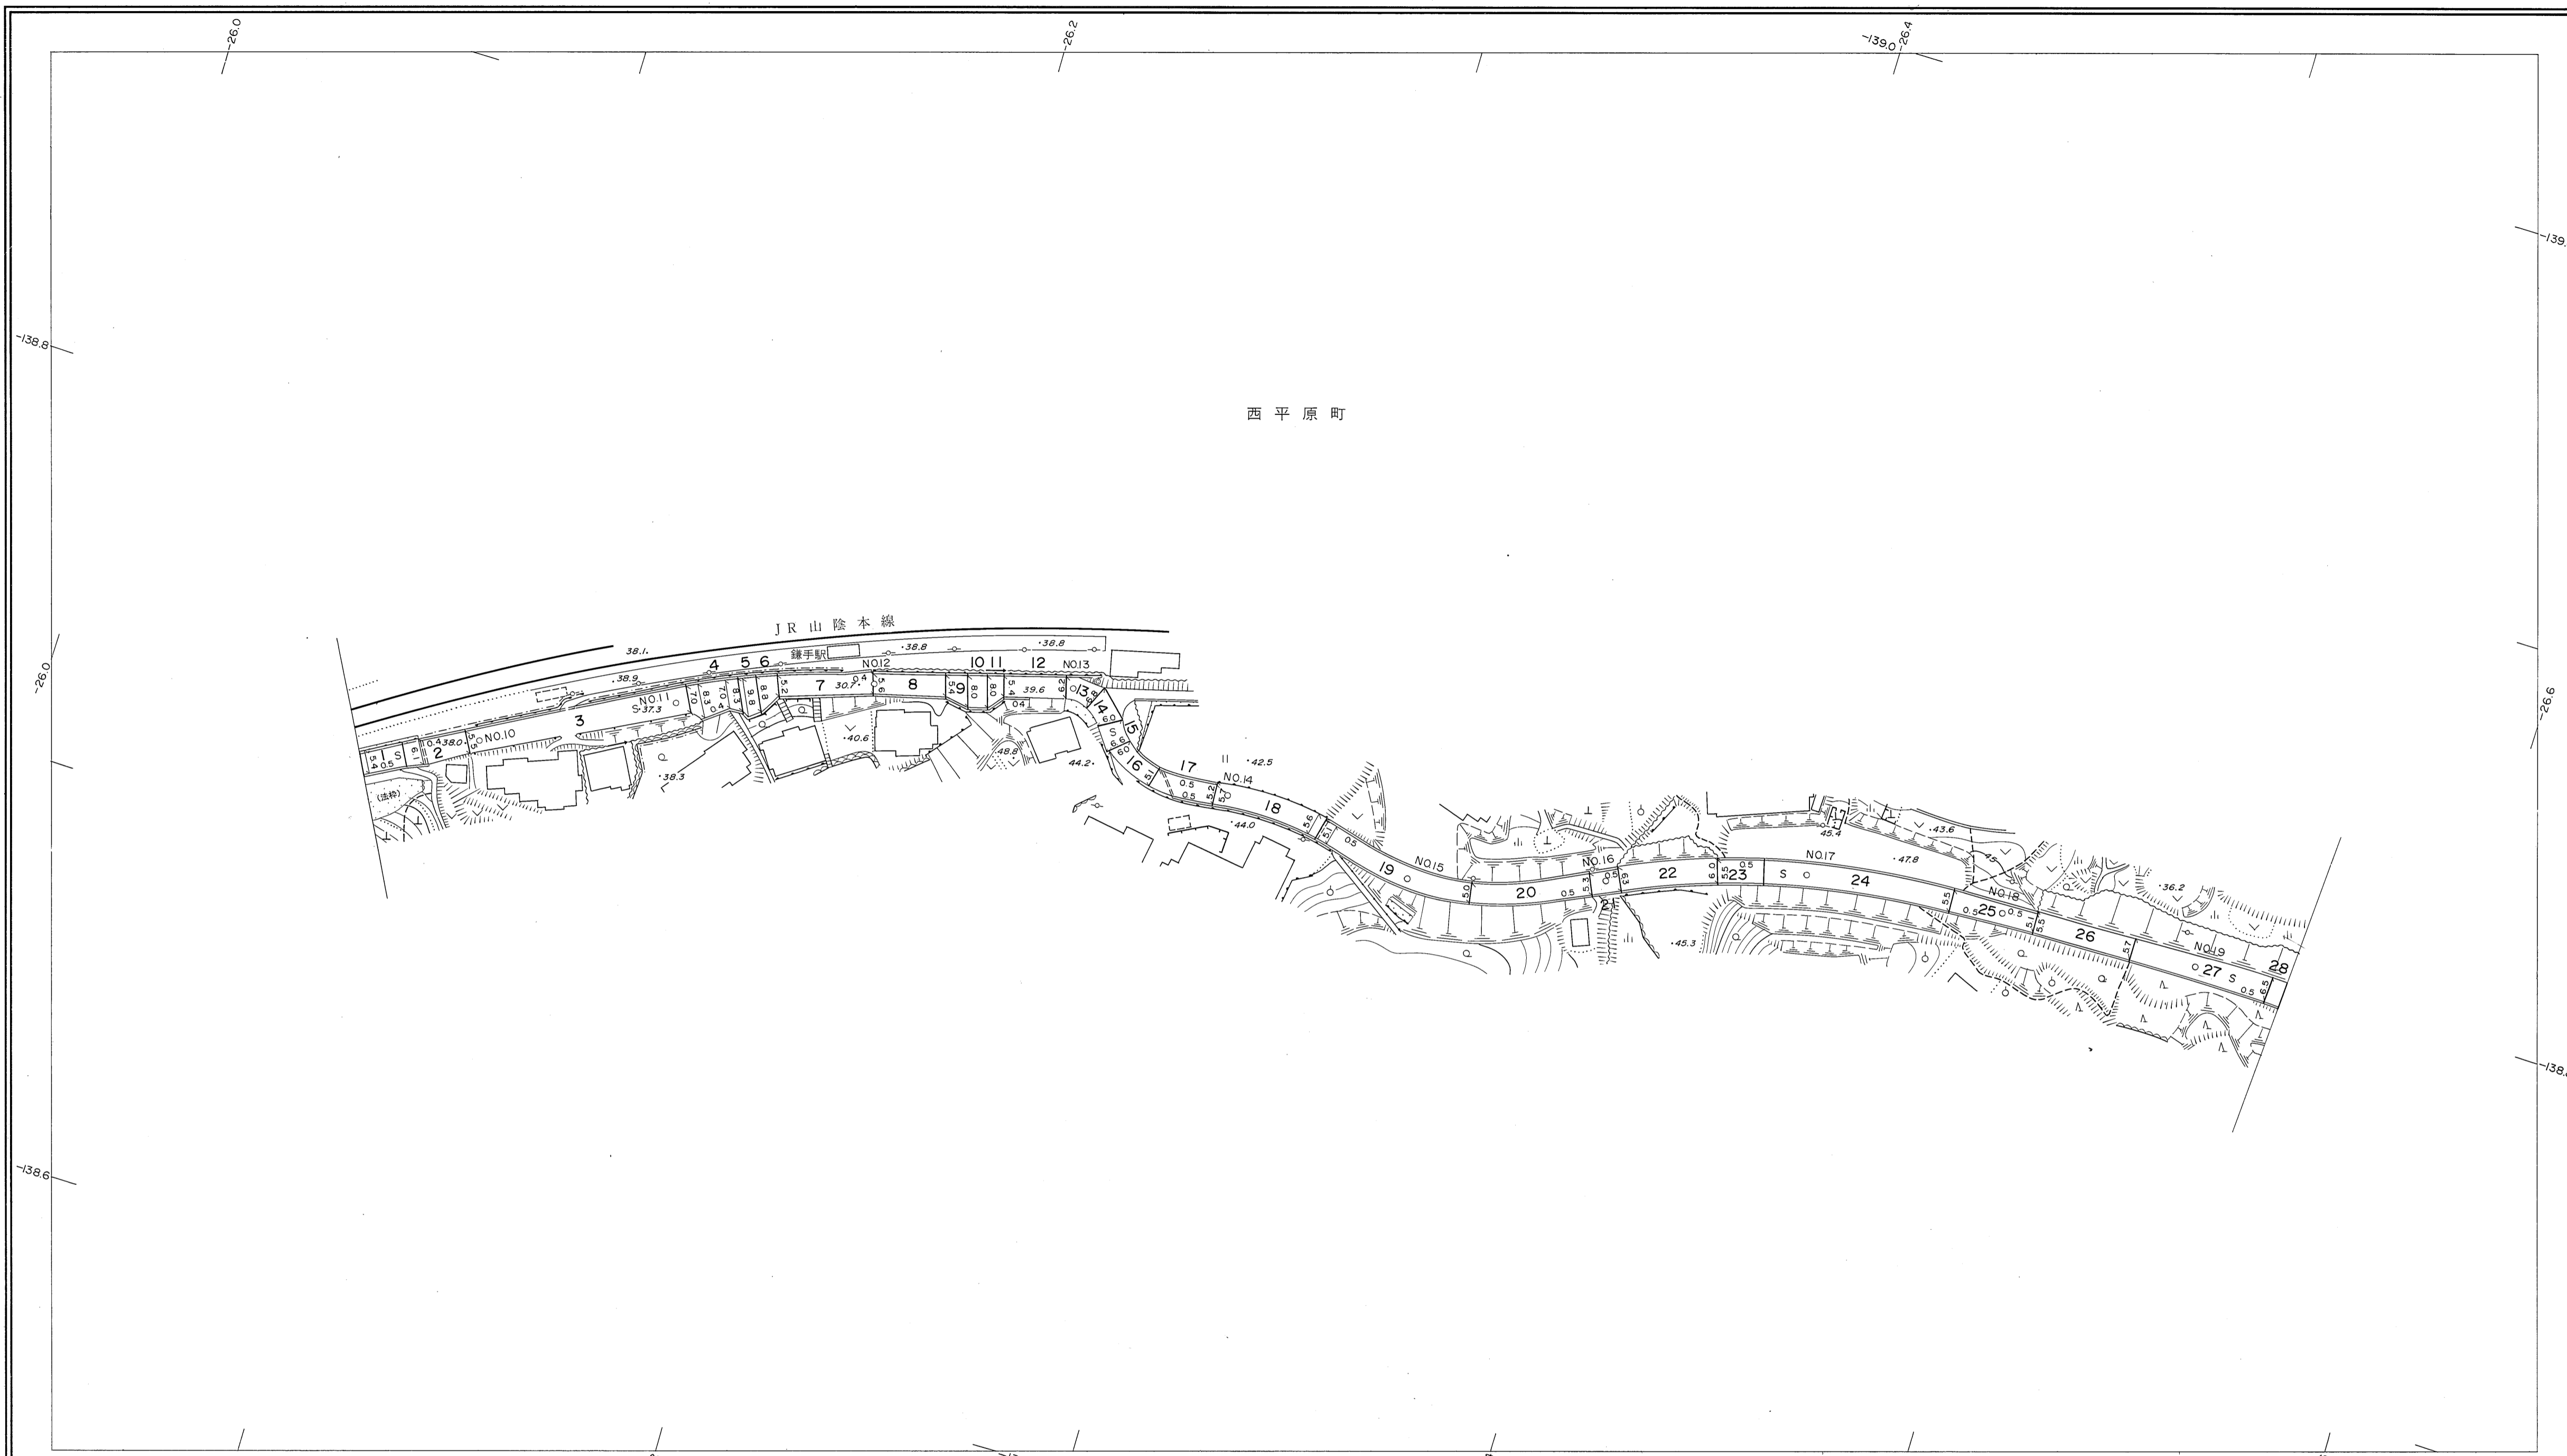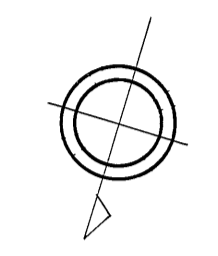

勾配	5.3%		1.6%		2.5%		2.3%		0.4%		1.8%		1.2%		1.6%		2.6%		2.6%		2.6%	
幅員	5.4	5.5	7.0	5.6	6.2	5.7	5.1	5.5	5.5	5.3	6.1	6.5										
距離	4700	5000	5500	6000	6500	7000	7500	8000	8500	9000	9500	972.8										
曲線	—																					
路面	S																					
	10	11	12	13	14	15	16	17	18	19												

昭和六十年十月三十一日調製
 平成二年三月三十一日調製
 平成八年三月三十一日調製
 平成十三年三月三十一日調製


平成十六年三月三十一日調製
 平成十八年三月三十一日調製
 平成二十八年三月三十一日調製
 平成三十一年三月三十一日調製

株式会社パスコ調製

益田市

撮影 昭和59年5月
 測図 昭和60年10月
 修正 平成2年3月
 修正 平成8年3月
 修正 平成13年3月
 修正 平成16年3月

座標系 第三系
 等高線間隔 1m

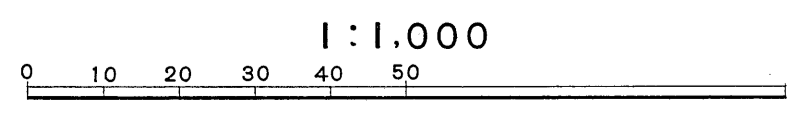


1:1,000



この地図は、建設省国土地理院長の承認を得て、同院所管の測量標及び測量成果(基準点)を使用して調製したものである。
 (承認番号) 昭58. 中公第 83 号

益田市道路現況平面図(台帳図)

2001 西楽寺西平原線 3/4

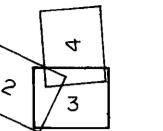

行政区画
島根県
益田市

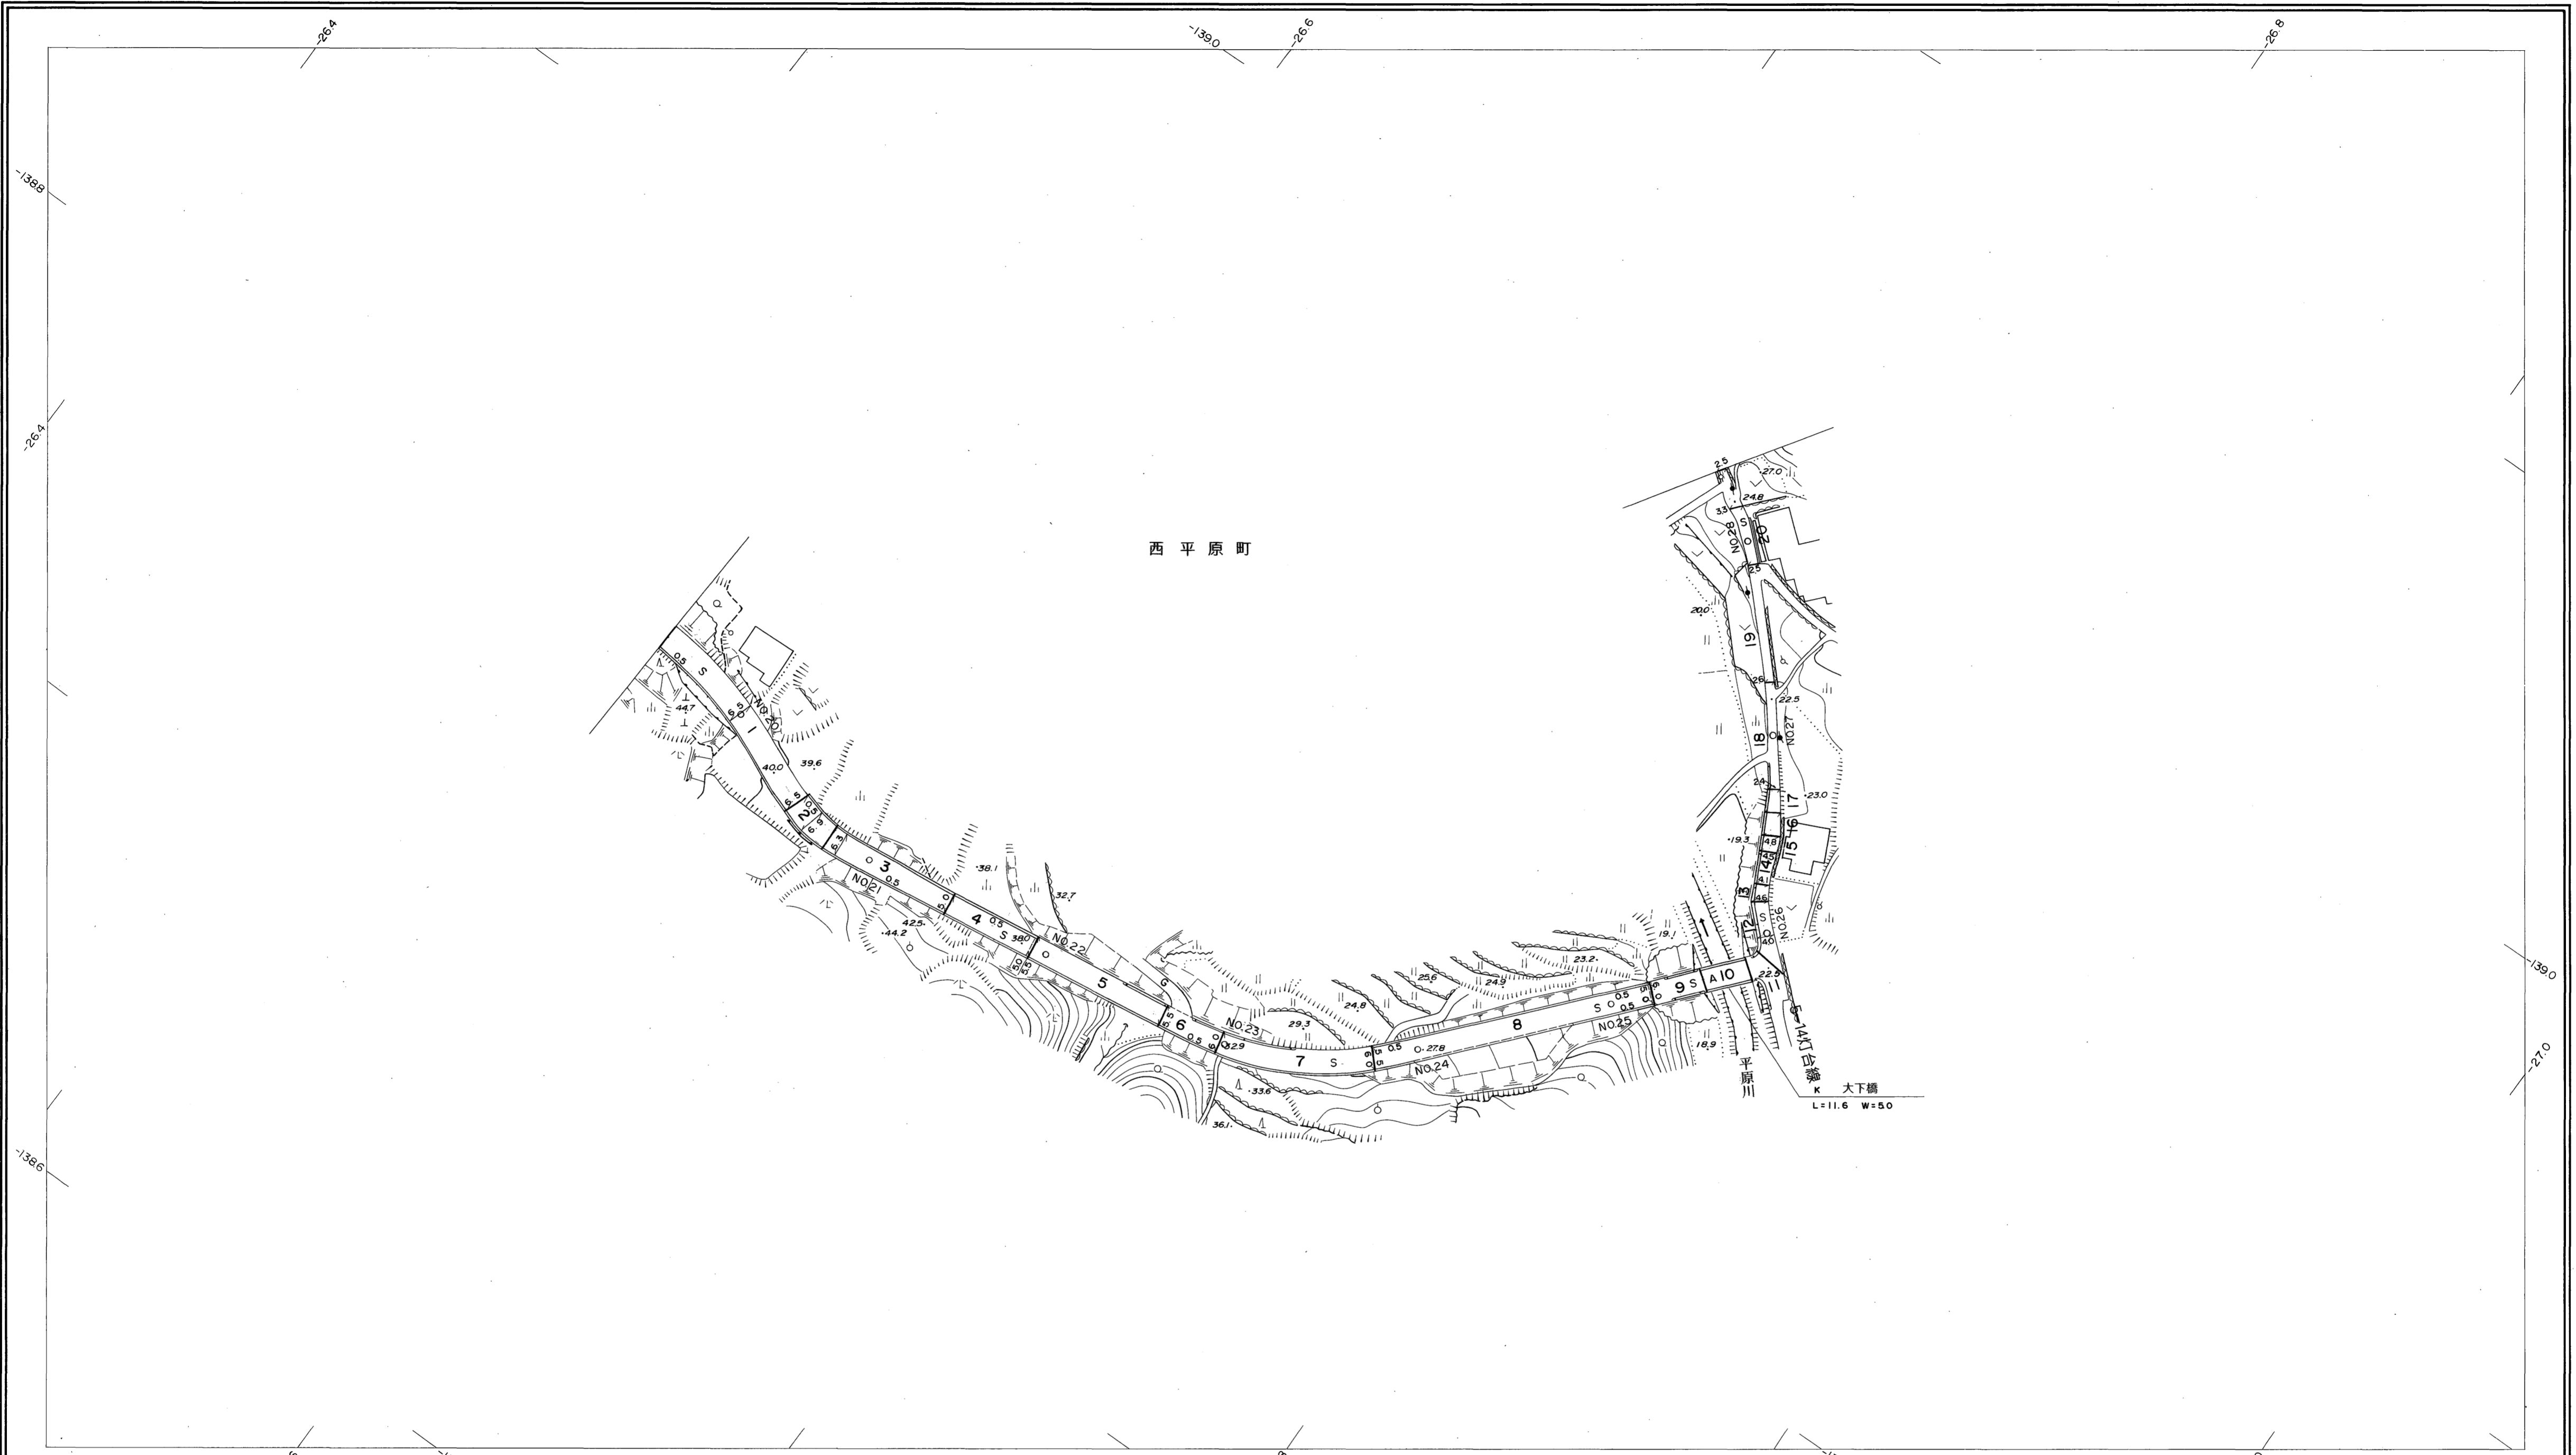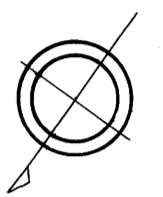


勾配	2.6%		2.6%		2.6%		10.2%		10.2%		5.9%		5.9%		0.0%		3.4%		4.6%	
幅員	6.5	6.5	6.0	5.5	6.0	5.5	5.0	5.0	4.0	4.8	2.5	2.9	2.5							
距離	972.8	1000.0	1050.0	1100.0	1150.0	1200.0	1250.0	1300.0	1324.7	1350.0	1400.0	1418.3								
曲線																				
路面	S										A		S							
	20	21	22	23	24	25	26	27	28											

平成十六年三月三十一日調製
平成十七年三月三十一日調製
平成十八年三月三十一日調製
平成十九年三月三十一日調製

株式会社バスコ調製

撮影 平成 年 月
測図 平成 10 年 2 月 オートグラフ A7, ステレオプロッター A8
修正 平成 11 年 3 月
修正 平成 16 年 3 月
修正 平成 17 年 3 月
修正 平成 18 年 3 月

座標系 第三系
等高線間隔 1m

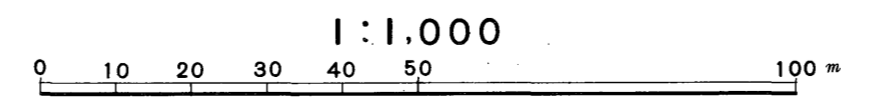

この地図は、建設省国土地理院長の承認を得て、同院所管の測量標及び測量成果(基準点)を使用して調製したものである。
(承認番号) 昭68. 中公第 83 号


益
田
市

益田市道路現況平面図(台帳図)

2001西楽寺西平原線 4/4



昭和六十一年十月三十一日調製
 昭和六十一年三月三十一日調製
 平成二年三月三十一日調製
 平成五年三月三十一日調製

平成十一年三月三十一日調製
 平成十六年三月三十一日調製

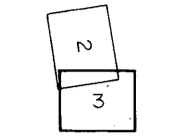

行政区画

島根県
 益田市

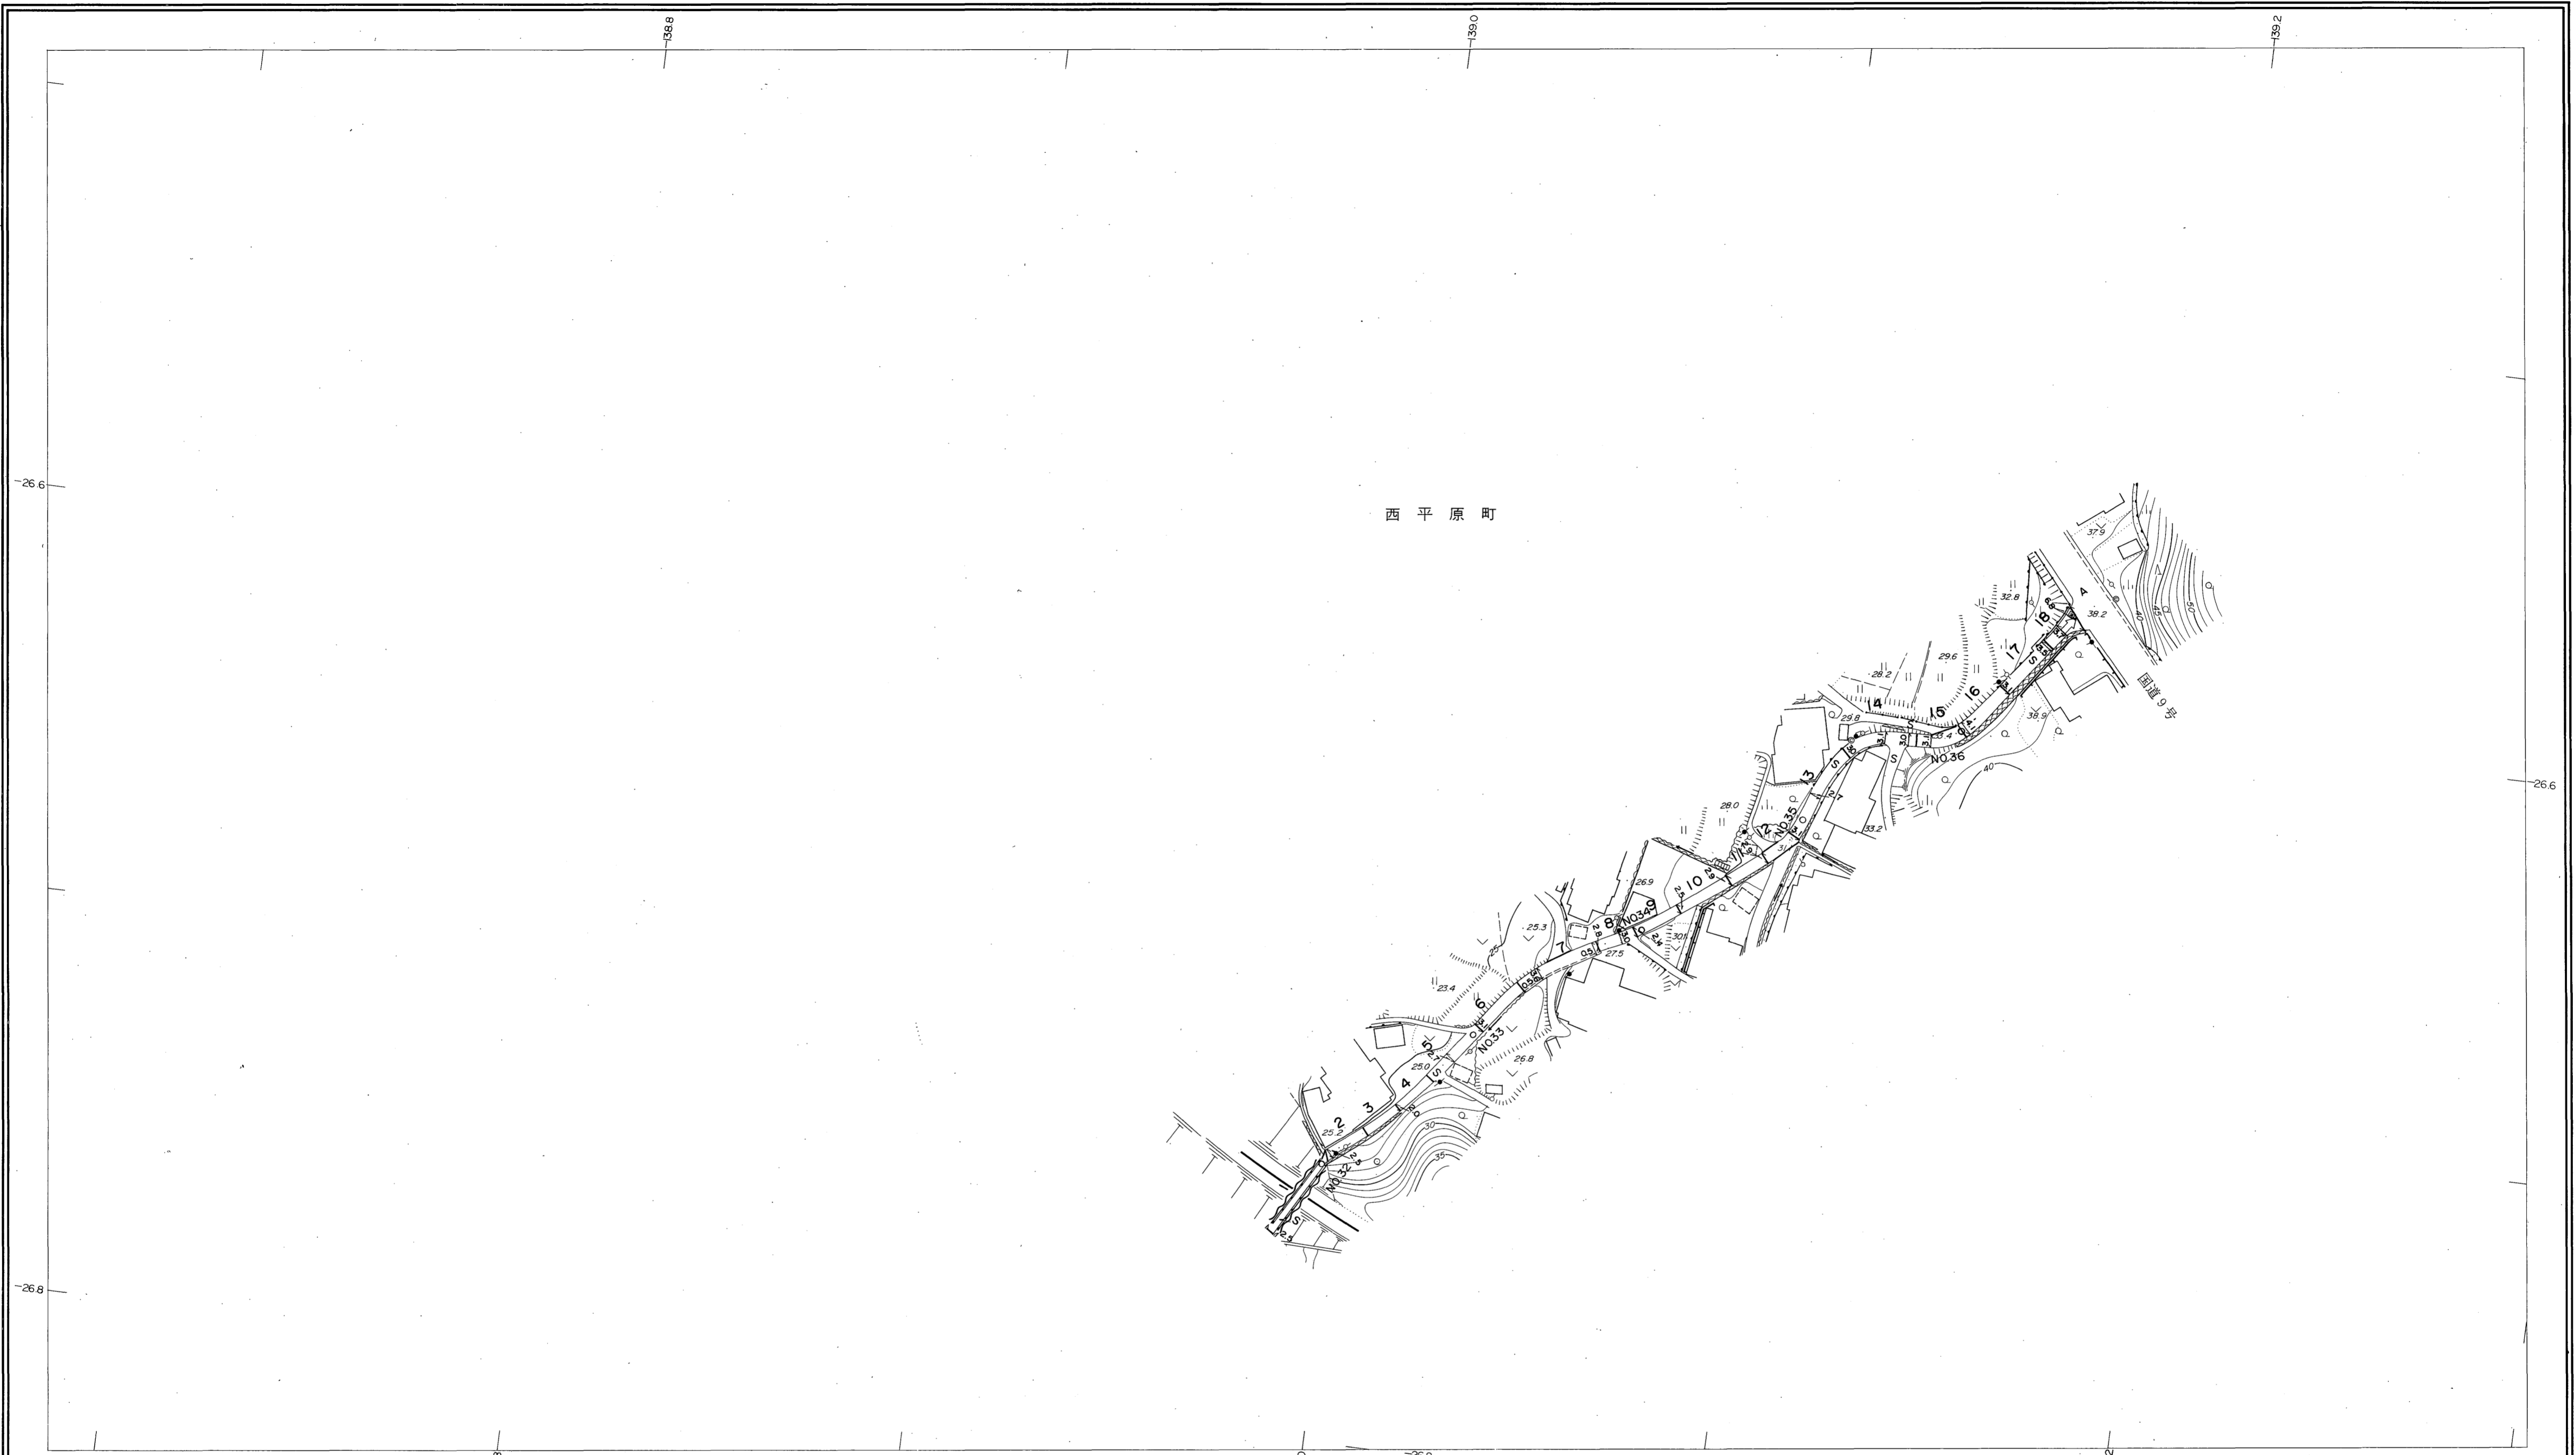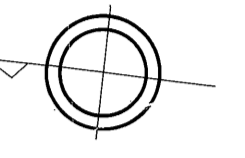

西平原町


勾配		0.8%	0.8%	4.0%	7.2%	4.6%	9.6%
幅員		1.9	1.4	2.9	3.0	3.2	3.8
距離		1578.6	1600.0	16500.0	17000.0	17500.0	18000.0
曲線						R=15	R=15
路面					S		
		32	33	34	35	36	

株式会社バスコ調製

益
 田
 市

撮影 昭和59年5月
 測図 昭和60年10月
 修正 昭和61年4月
 修正 平成2年3月
 修正 平成5年3月
 修正 平成11年3月

座標系 第三系
 等高線間隔 1m

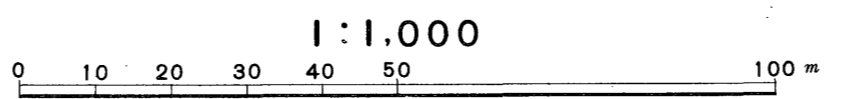

この地図は、建設省国土地理院長の承認を得て、同院所管の測量標及び測量成果(基準点)を使用して調製したものである。
 (承認番号)昭58.中公第83号