

益田市道路現況平面図(台帳図)



2006後谷姪子線 1/6

昭和六十一年十月三十一日調製
平成二十三年三月三十一日調製

1 2

行政区画

島根県
益田市

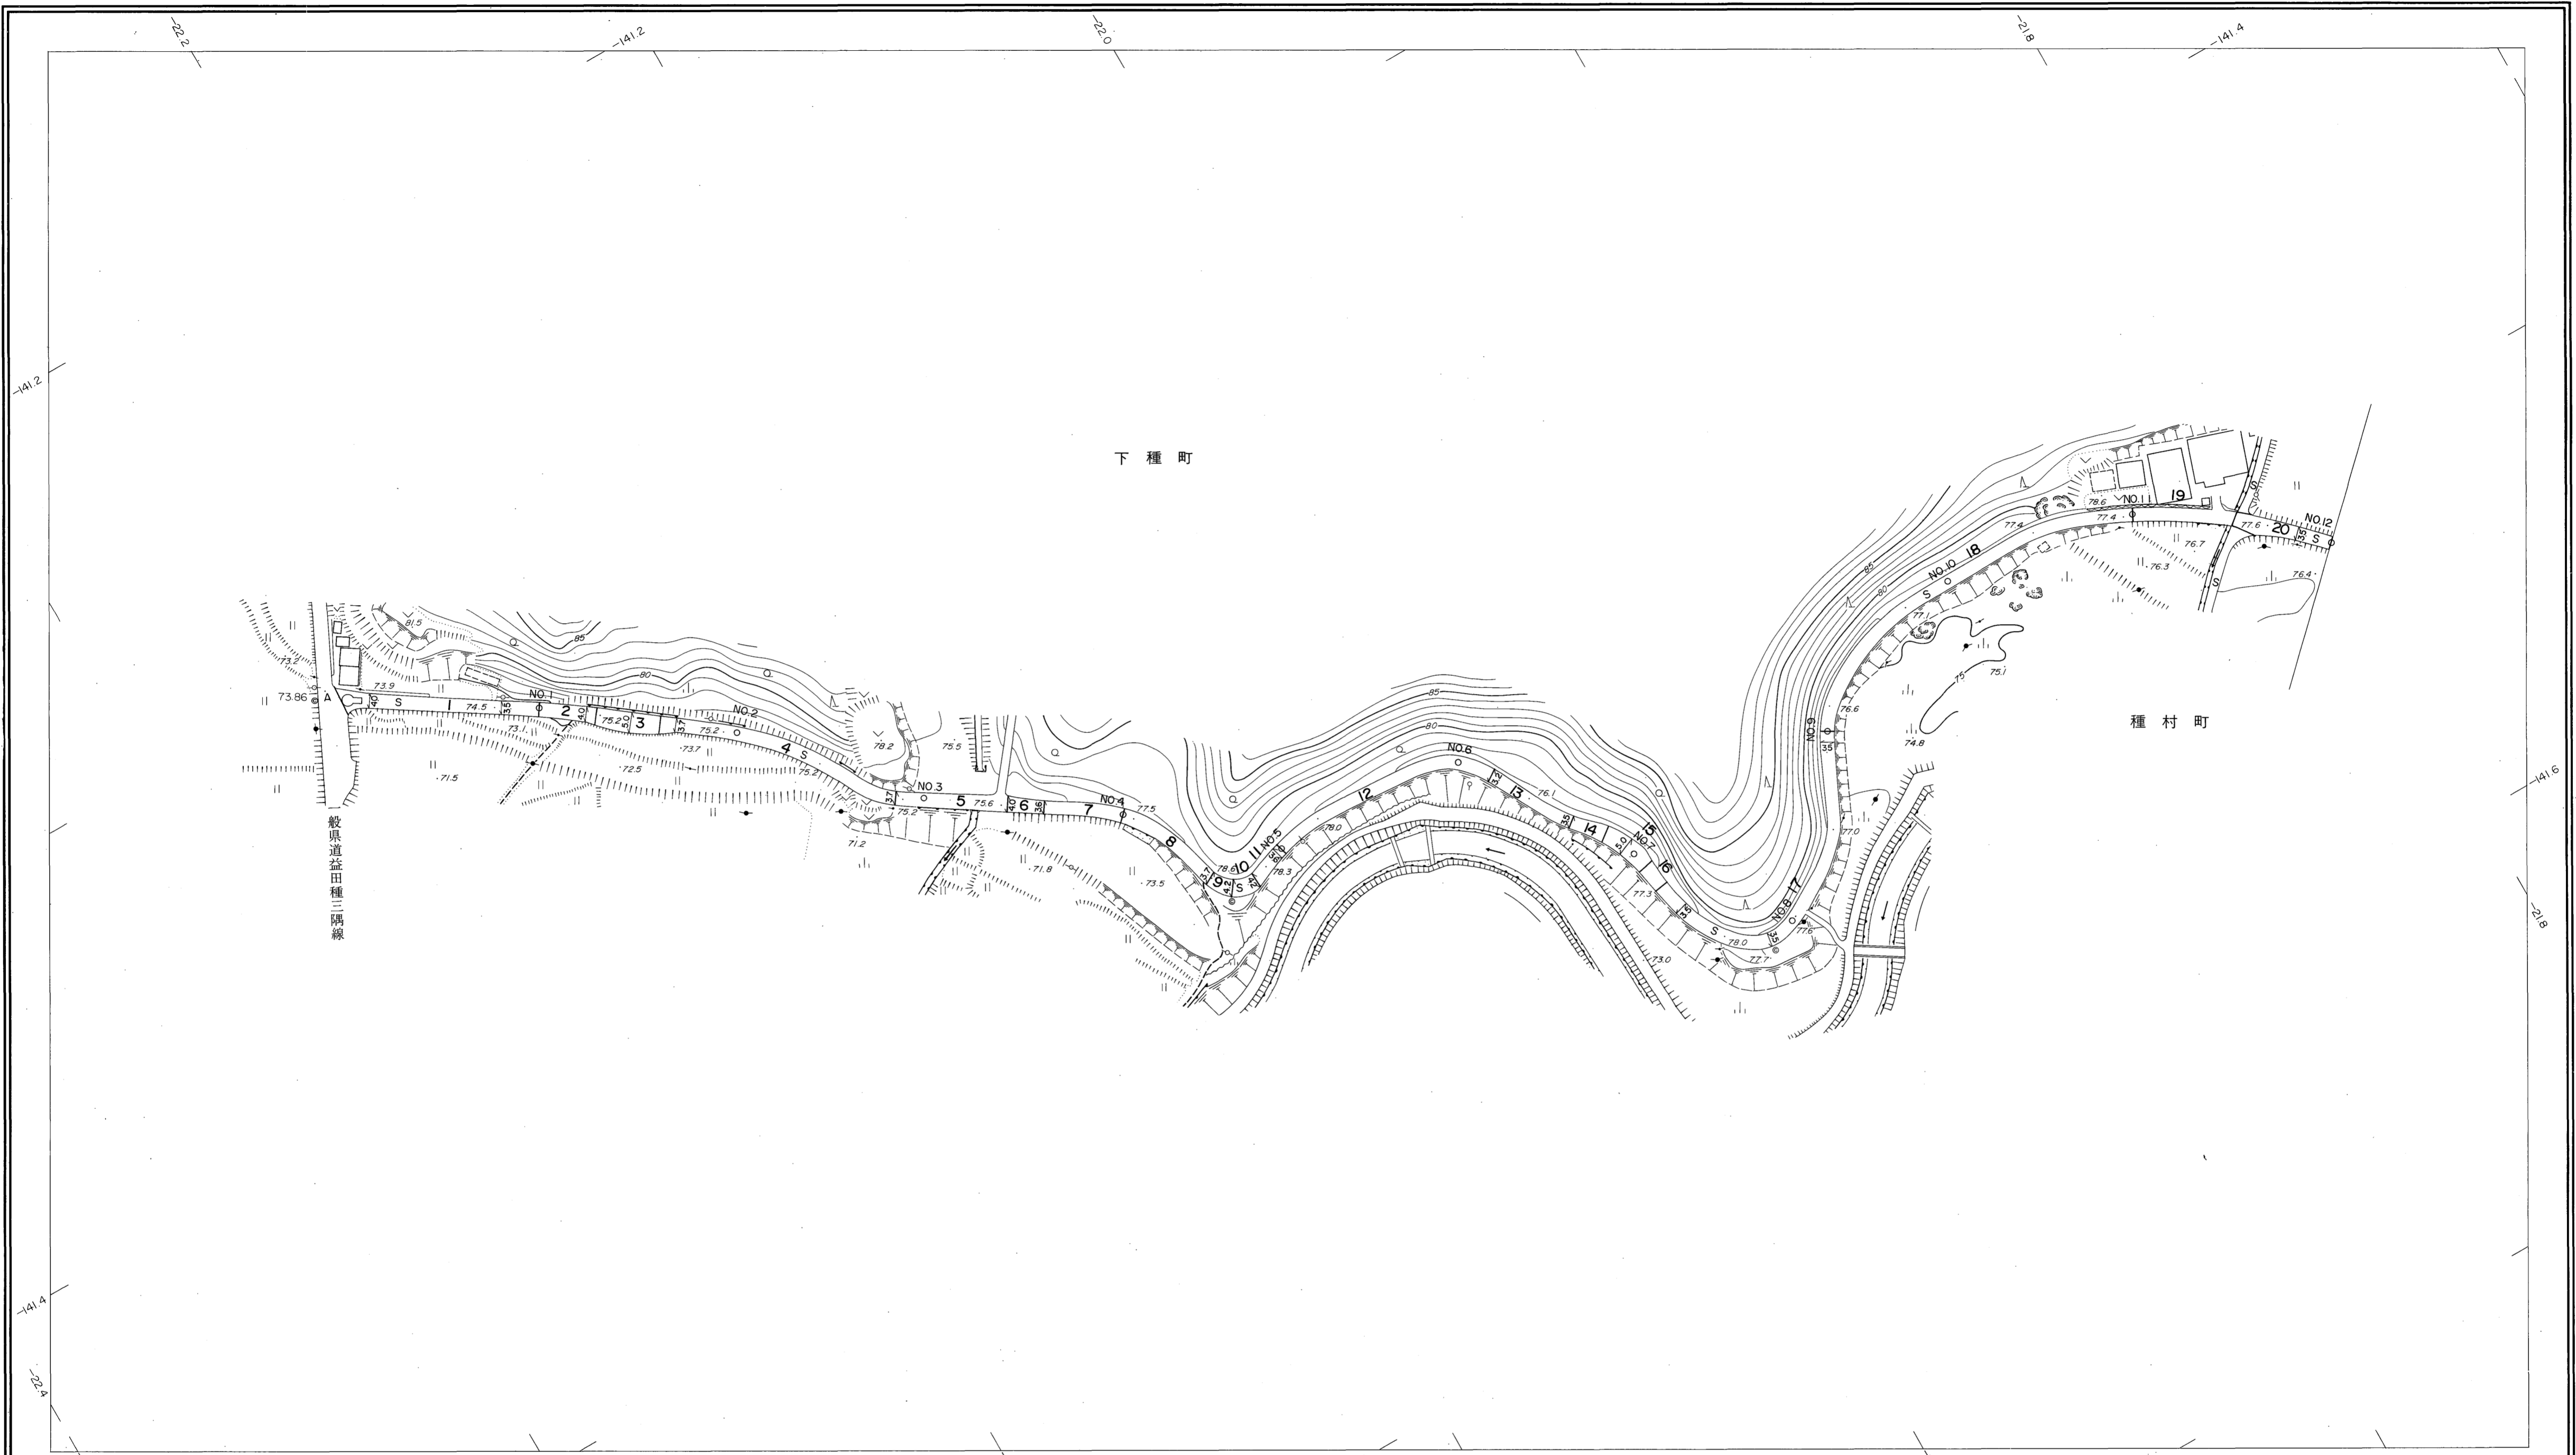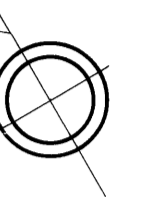


勾配	2.2%		0.6%		0.0%		3.8%		1.4%		2.2%		0.0%		1.8%		2.0%		1.4%		0.2%		0.4%			
幅員	4.0		3.5		3.7		3.7		3.6		3.2		5.0		3.5		3.5		3.5		3.5		3.5			
距離	0.0		50.0		100.0		150.0		200.0		250.0		300.0		350.0		400.0		450.0		500.0		550.0		600.0	
曲線					R=25				R=5				R=20				R=15		R=20							
路面													S													

株式会社パスコ調製

益田市

撮影 昭和59年5月
測図 昭和60年10月オートグラフA7, ステレオプロッターA8
修正 平成23年3月

座標系 第三系
等高線間隔 1m

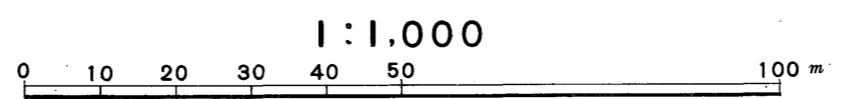


この地図は、建設省国土地理院長の承認を得て、同院所管の測量標及び測量成果(基準点)を使用して調製したものである。
(承認番号) 昭58. 中公第 83 号



益田市道路現況平面図(台帳図)

2006後谷姪子線 2/6

昭和六十年十月三十一日調製
平成十九年三月三十一日調製
平成三十一年三月三十一日調製

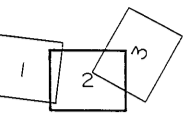

行政区画
島根県
益田市

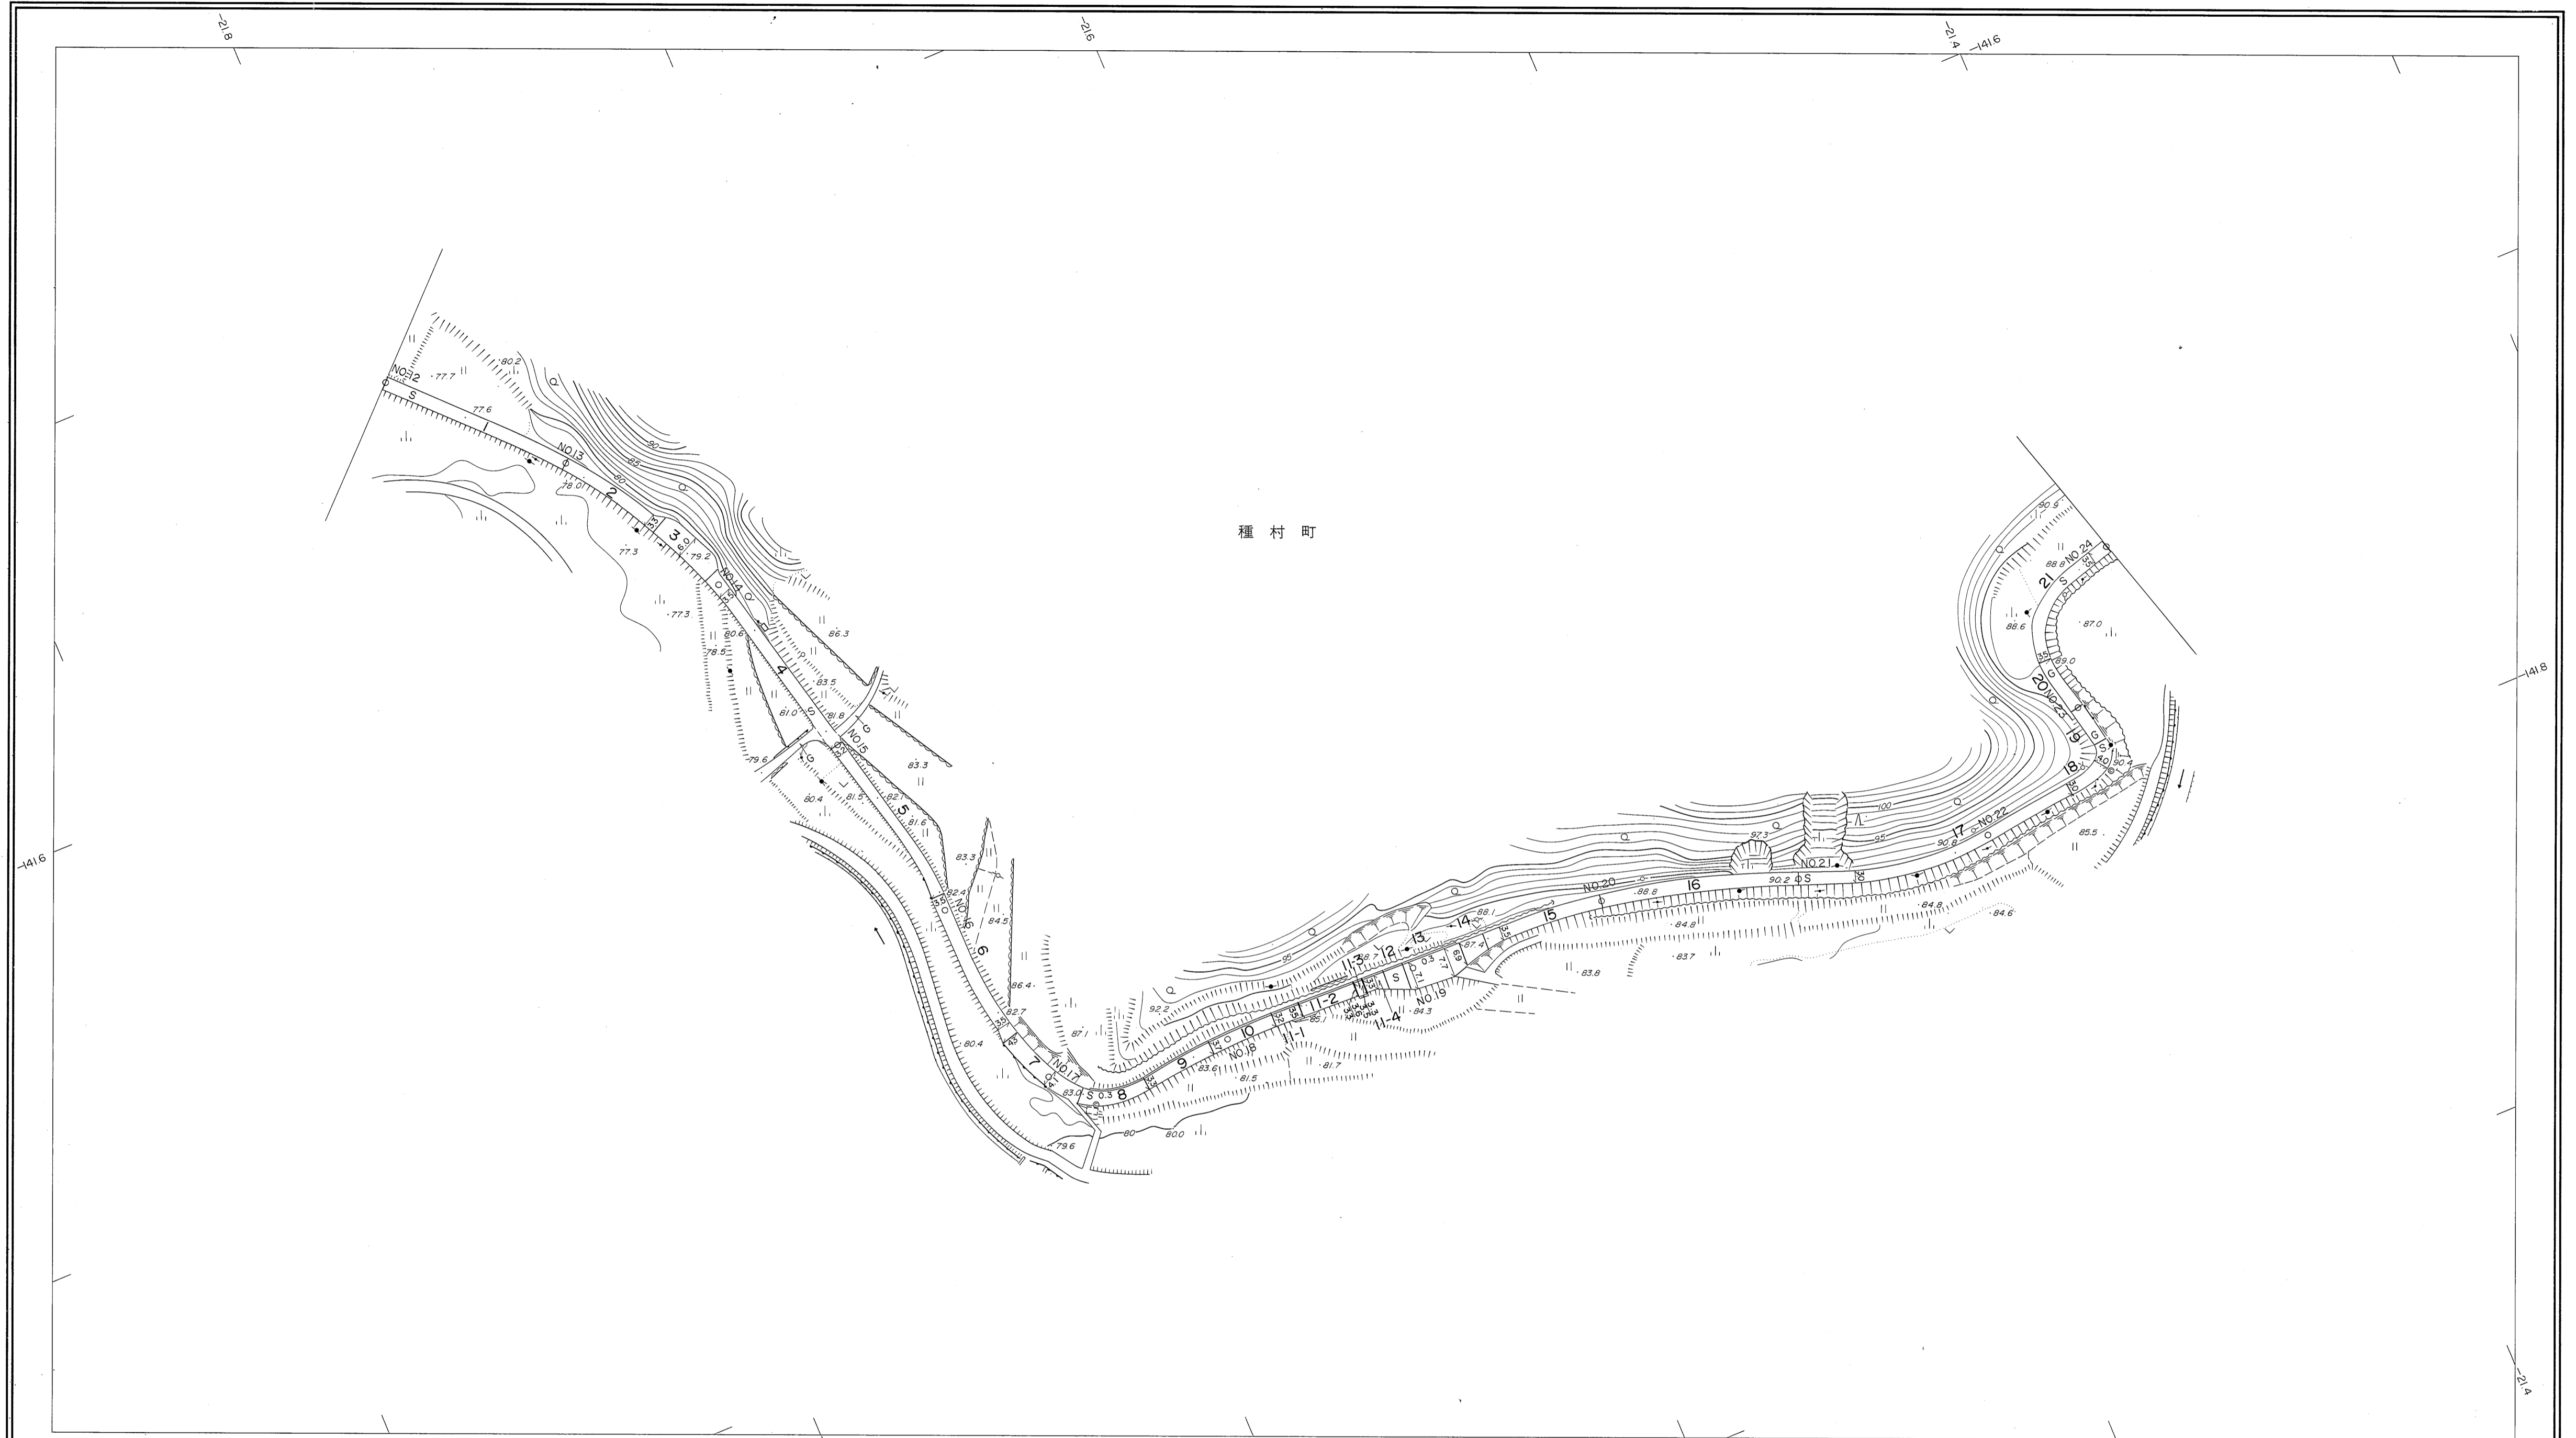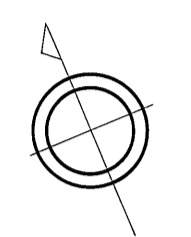

勾配	0.6%		3.8%		4.6%		0.6%		0.8%		2.0%		5.8%		5.8%		3.0%		1.2%		2.0%		2.0%			
幅員	3.5		3.5		3.5		3.2		3.5		4.1		3.4		7.1		3.5		3.0		3.0		3.3		3.5	
距離	600.0		650.0		700.0		750.0		800.0		850.0		900.0		950.0		1000.0		1050.0		1100.0		1150.0		1200.0	
曲線											R=20										R=5		R=15			
路面											S										G		S			
	12	13	14	15	16	17	18	19	20	21	22	23	24													


株式会社バスコ調製

益田市

撮影 昭和59年5月
測図 昭和60年10月オートグラフA7、ステレオプロッターA8
修正 平成19年3月
修正 平成31年3月

座標系 第三系
等高線間隔 1m

1:1,000

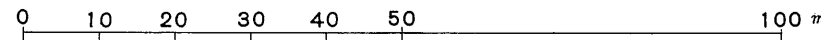


この地図は、建設省国土地理院長の承認を得て、同院所管の測量標及び測量成果(基準点)を使用して調製したものである。
(承認番号) 昭58. 中公第 83 号

益田市道路現況平面図(台帳図)



2006後谷姪子線 3/6

平成二十三年三月三十一日調製

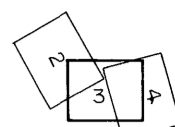

行政区画

島根県
益田市

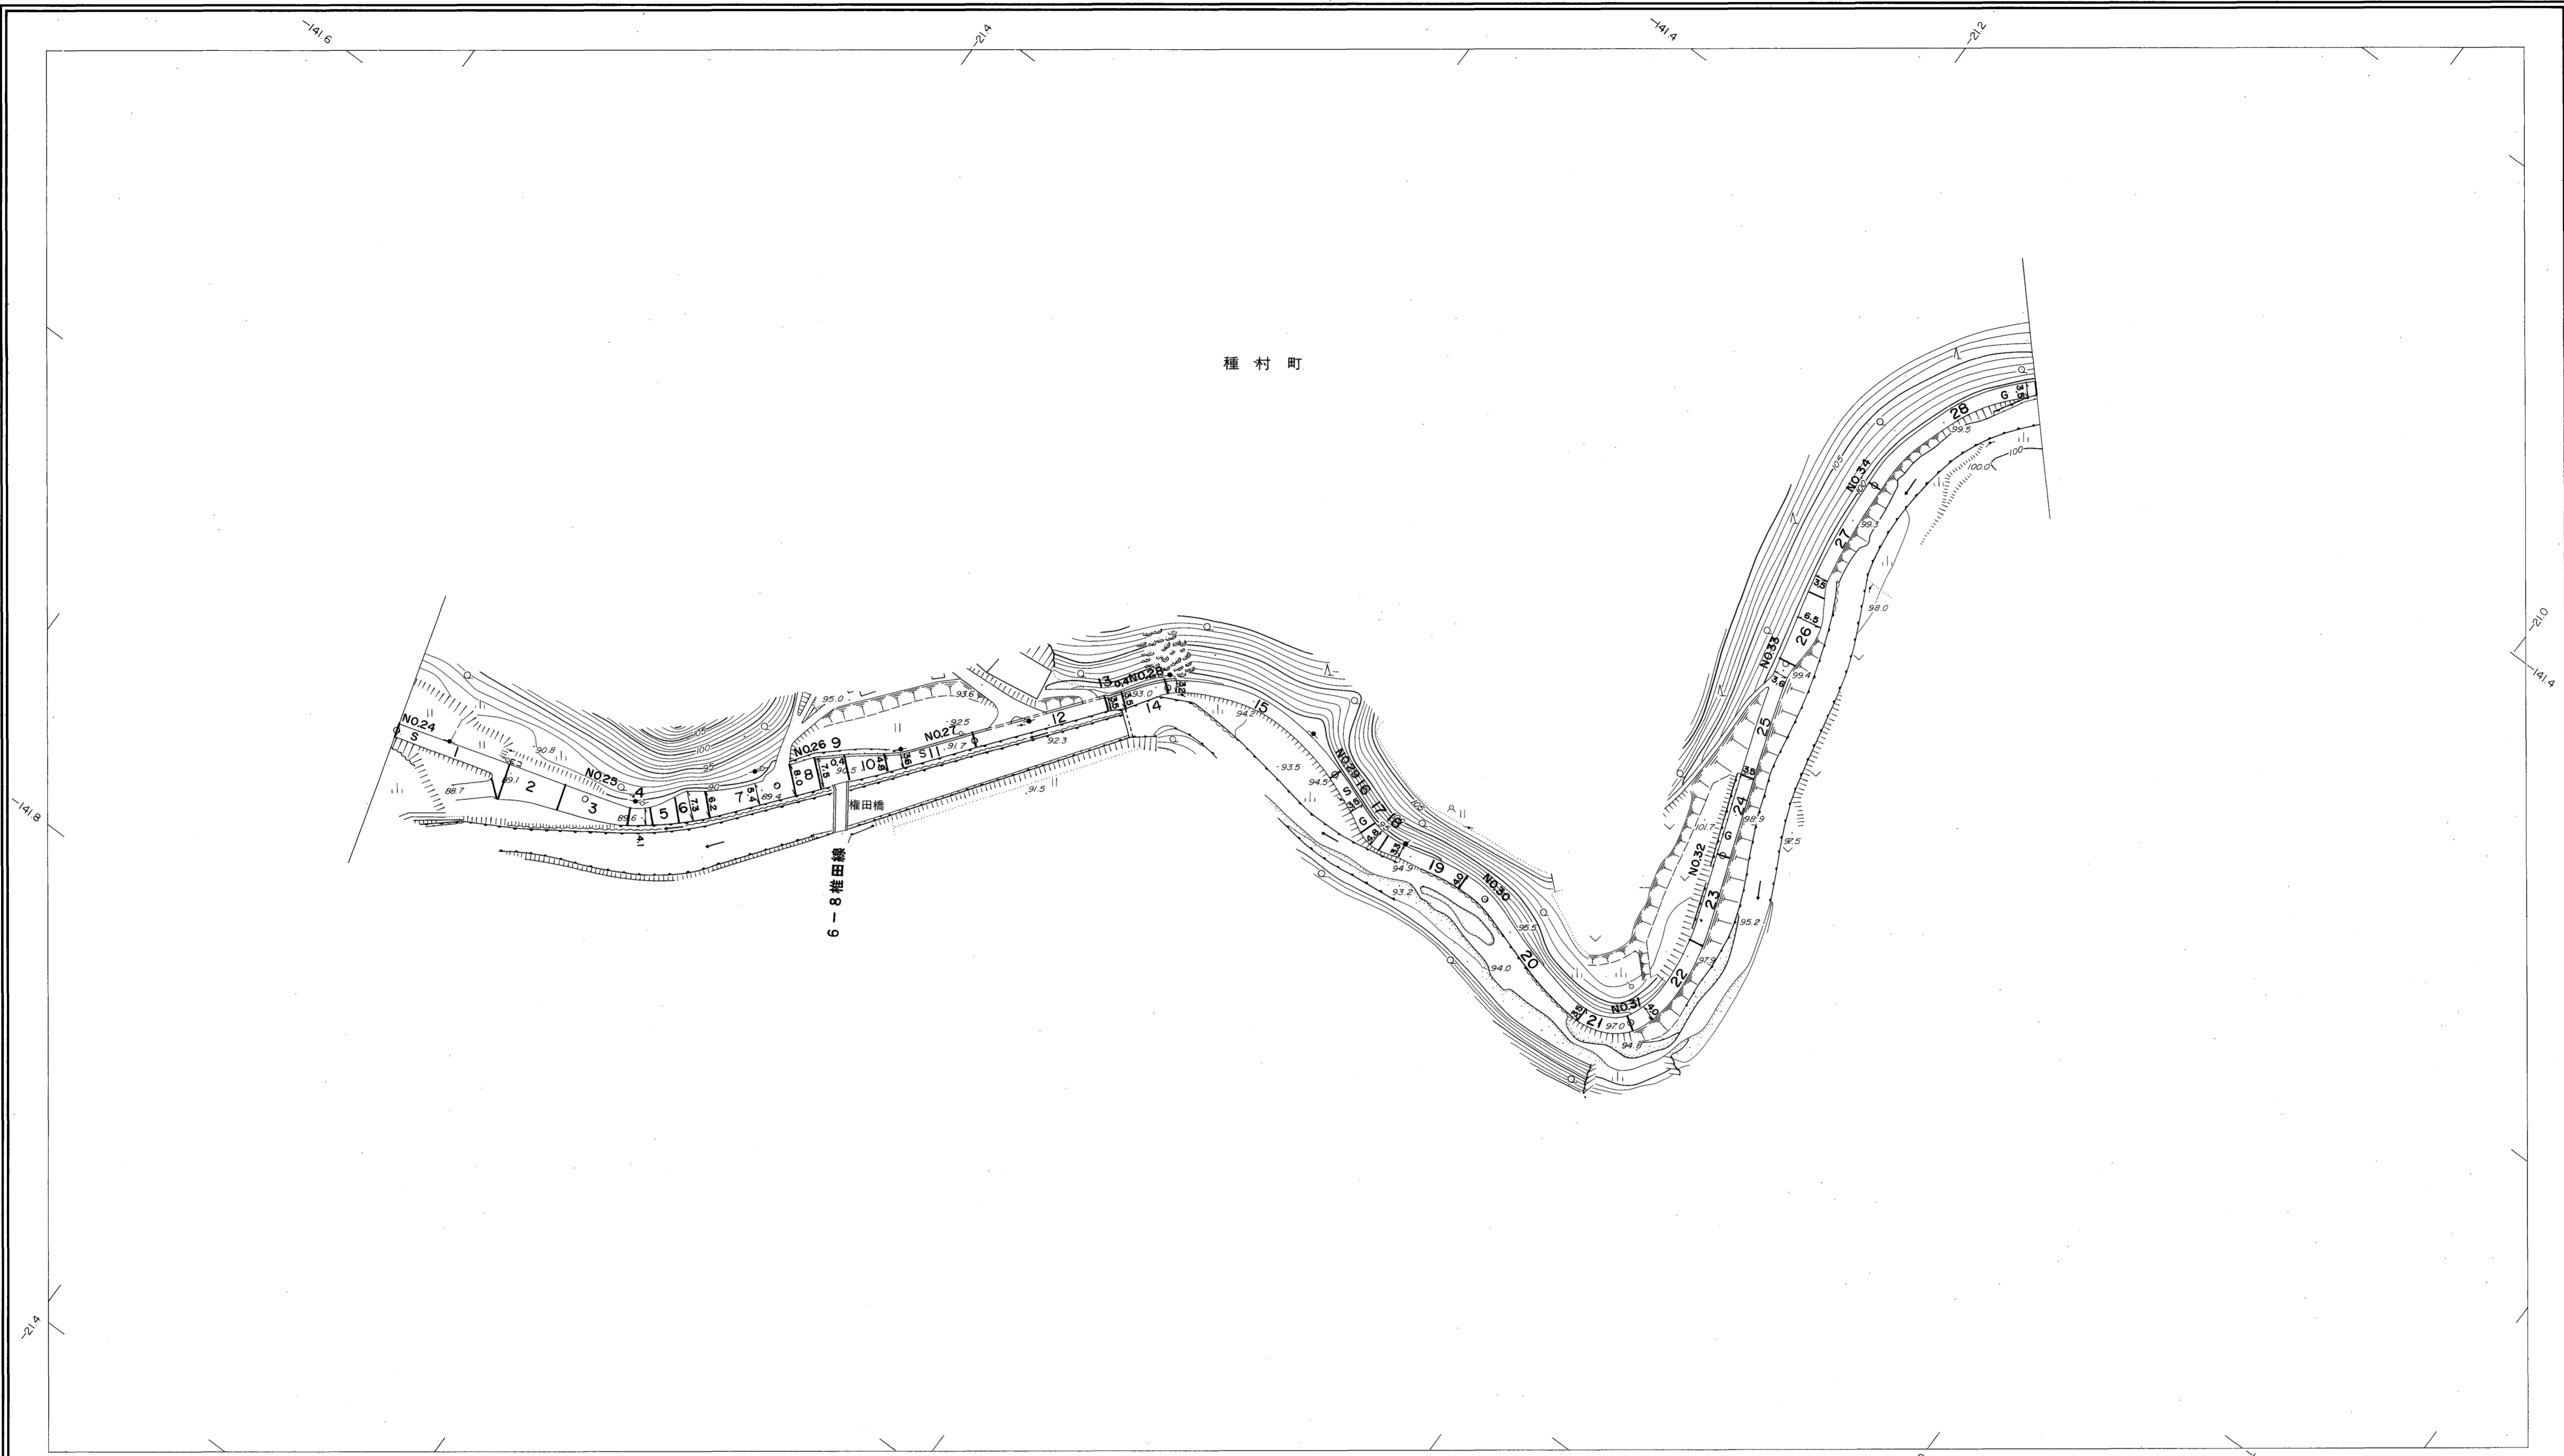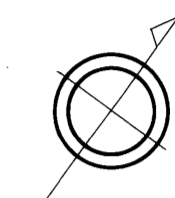


勾配	1.2% 0.2% 5.2% 2.0% 2.8% 1.6% 3.2% 3.6% 1.4% 0.0% 0.6%												
幅員	3.5	6.3	7.0	3.5	3.2	3.2	3.9	4.0	3.5	4.2	3.5	3.5	
距離	1200.0	1250.0	1300.0	1350.0	1400.0	1450.0	1500.0	1550.0	1600.0	1650.0	1700.0	1748.3	
曲線		R=15				R=20		R=15					
路面	S												G
	24	25	26	27	28	29	30	31	32	33	34		

株式会社バスコ調製

益田市

撮影 昭和59年5月
測図 昭和60年10月オートグラフA7, ステレオプロッターA8
修正 平成23年3月

座標系 第三系
等高線間隔 1m


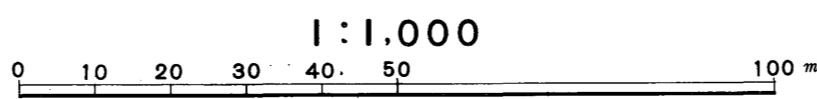


この地図は、建設省国土地理院長の承認を得て、同院所管の測量標及び測量成果(基準点)を使用して調製したものである。
(承認番号) 昭58. 中公第 83 号

益田市道路現況平面図(台帳図)

2006後谷姪子線 4/6

昭和六十年十月三十一日調製
平成二十年三月三十一日調製

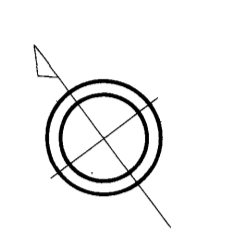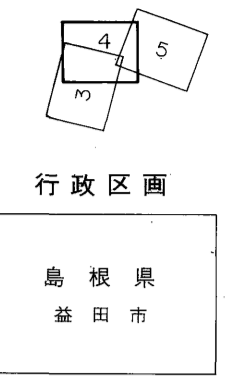


勾配	0.0%	2.0%	2.8%	2.6%	2.2%	2.6%	3.2%	3.4%	3.4%	3.4%	2.8%	2.4%
幅員	4.5	4.8	2.8	3.0	3.3	3.5	3.1	3.1	3.3	3.1	5.0	3.1
距離	17500	18000 (+4.0)	18500	19000	19500	20000	20500	21000	21500	22000	22500	23000
曲線				R=25								
路面	S	C					S					
	35	36	37	38	39	40	41	42	43	44	45	46

株式会社バスコ調製

益田市

撮影 昭和 59 年 5 月
測図 昭和 60 年 10 月オートグラフA7, ステレオプロッターA8
修正 平成 20 年 3 月

座標系 第三系
等高線間隔 1m



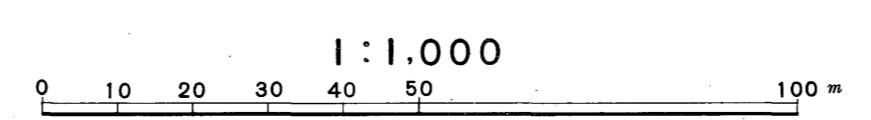


この地図は、建設省国土地理院長の承認を得て、同院所管の測量標及び測量成果(基準点)を使用して調製したものである。
(承認番号) 昭58. 中公第 83 号

益田市道路現況平面図(台帳図)

2006後谷姪子線 5/6

昭和六十年十月三十一日調製
平成二十二年三月三十一日調製
平成二十三年三月三十一日調製

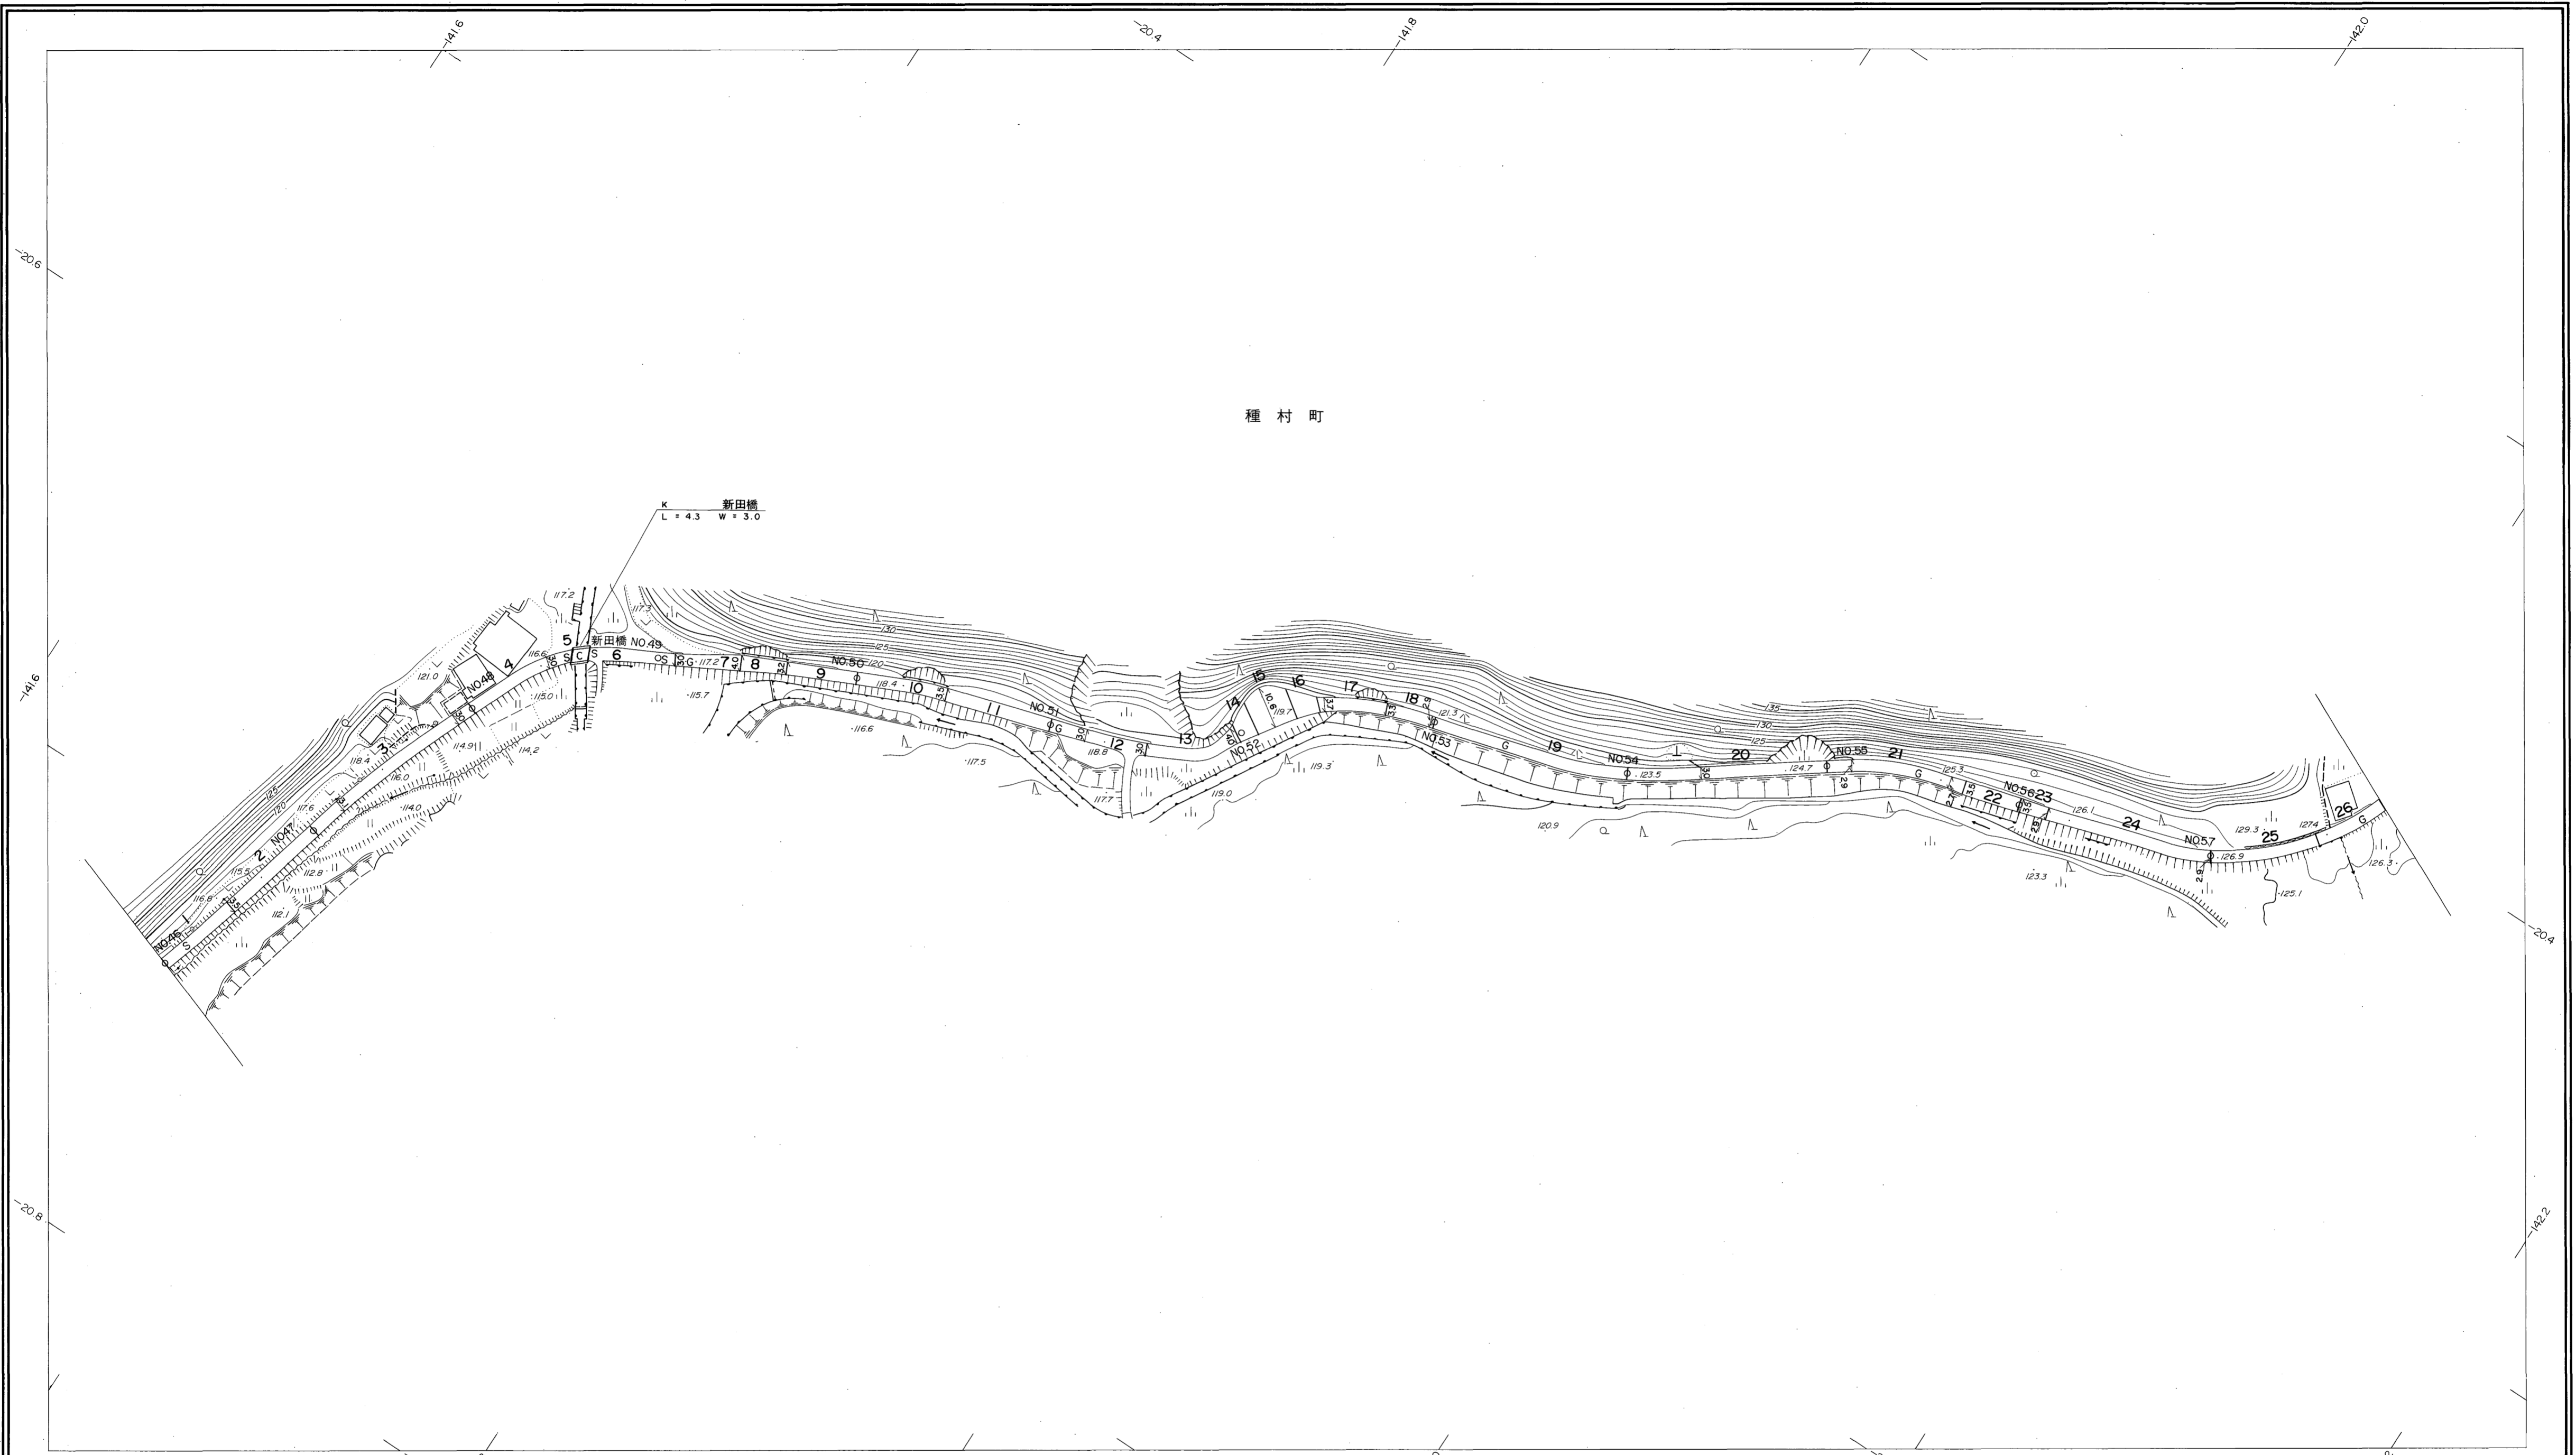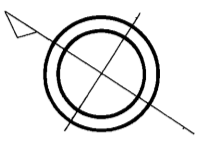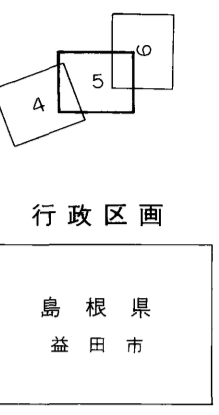


勾配	12%												1.4%		1.0%		2.6%		1.0%		1.6%		3.6%		4.2%		3.0%		1.8%		2.2%		2.8%	
幅員	3.1		3.1		3.0		3.0		3.2		3.0		5.0		2.9		3.0		2.9		3.5		2.9		3.3									
距離	2300.0		2350.0		2400.0		2450.0		2500.0		2550.0		2600.0		2650.0		2700.0		2750.0		2800.0		2850.0		2896.1									
曲線	R=10																																	
路面	S A S G																																	
	46	47	48	49	50	51	52	53	54	55	56	57																						

株式会社バスコ調製

益田市

撮影 昭和59年5月
測図 昭和60年10月オートグラフA7, ステレオプロッターA8
修正 平成22年3月
修正 平成23年3月

座標系 第三系
等高線間隔 1m

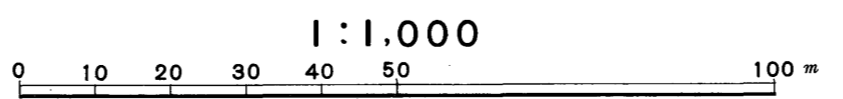


この地図は、建設省国土地理院長の承認を得て、同院所管の測量標及び測量成果(基準点)を使用して調製したものである。
(承認番号) 昭58. 中公第 83 号



益田市道路現況平面図(台帳図)

2006後谷姪子線 6/6

昭和六十年十月三十一日調製

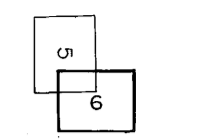

行政区画
島根県
益田市

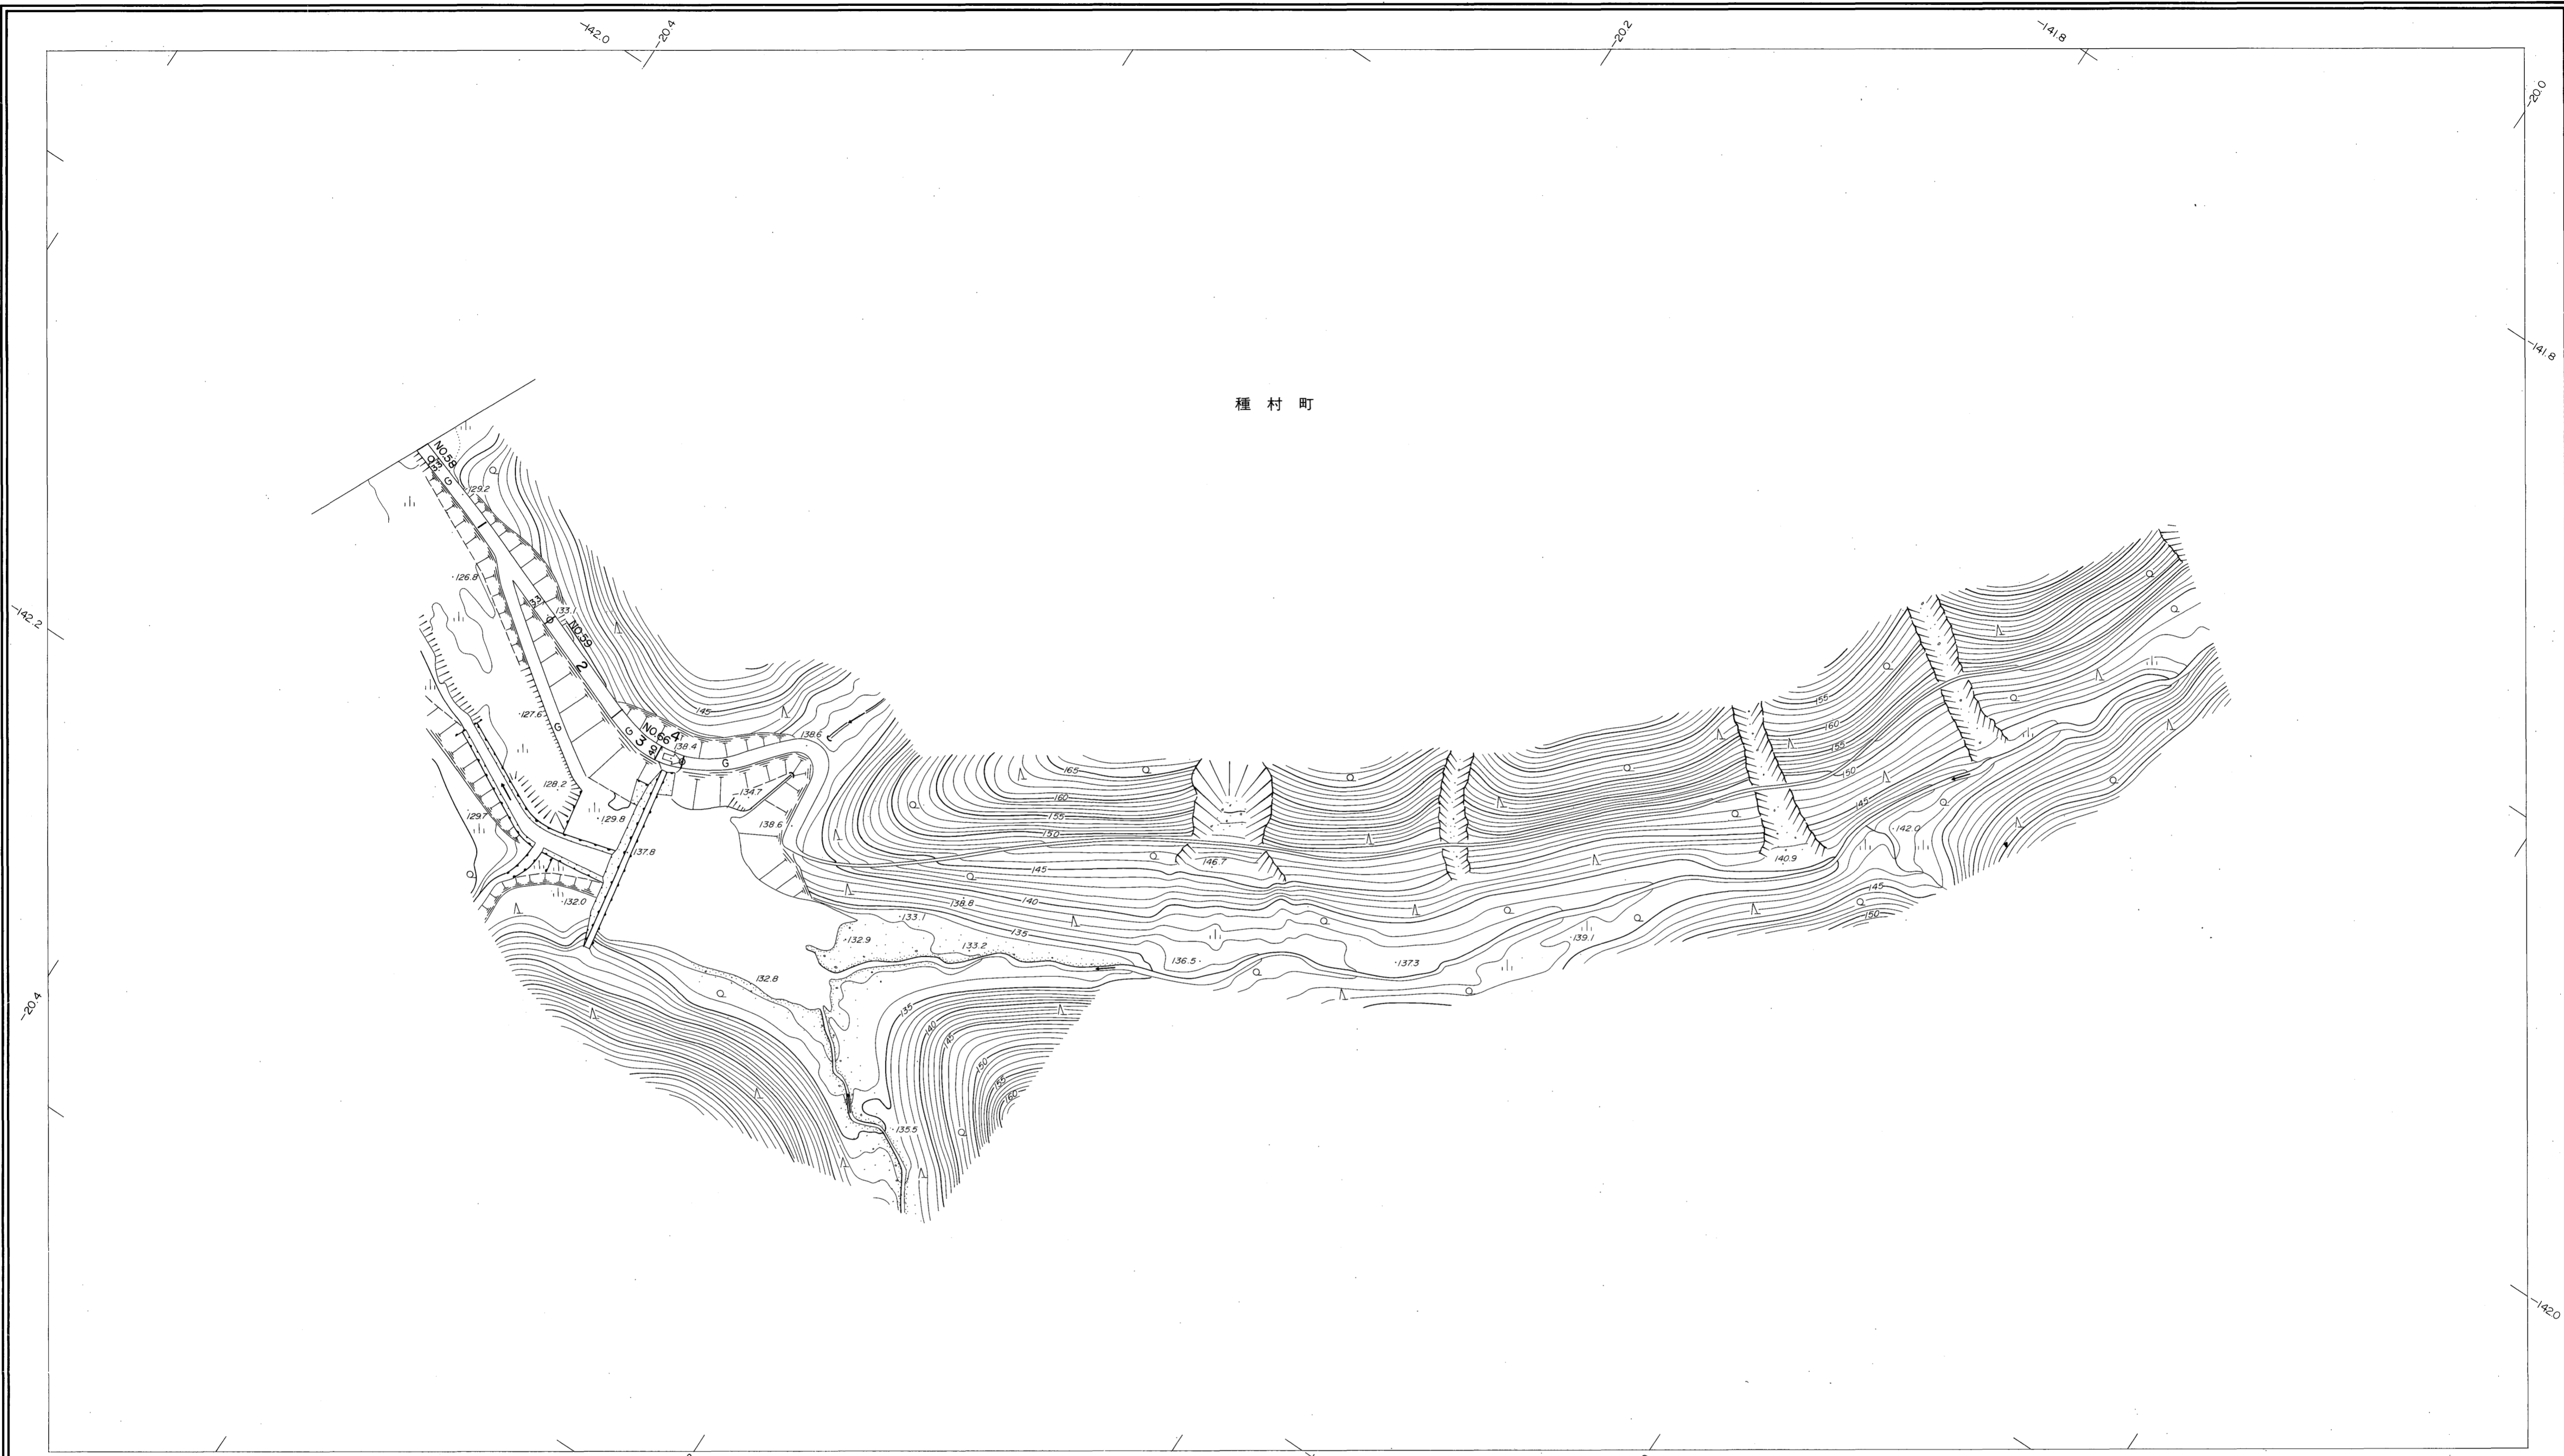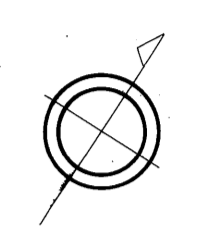


勾配	5.1%		9.6%		10.4%	
幅員	3.3	3.3	3.3	3.3	3.0	3.0
距離	2896.1	2900.1	2950.0	3000.0	3000.0	3000.0
曲線	—		—		—	
路面	—		G		—	
	58	59	60	61	62	63

株式会社パスコ調製

益田市

撮影 昭和 59 年 5 月
測 図 昭和 60 年 10 月オートグラフA7, ステレオプロッターA8

座 標 系 第三系
等高線間隔 1 m

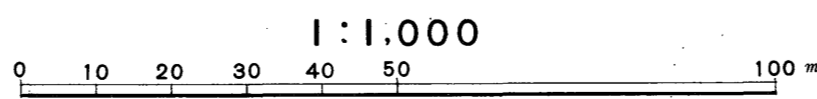

この地図は、建設省国土地理院長の承認を得て、同院所管の測量標及び測量成果(基準点)を使用して調製したものである。
(承認番号)昭58.中公第 83 号