
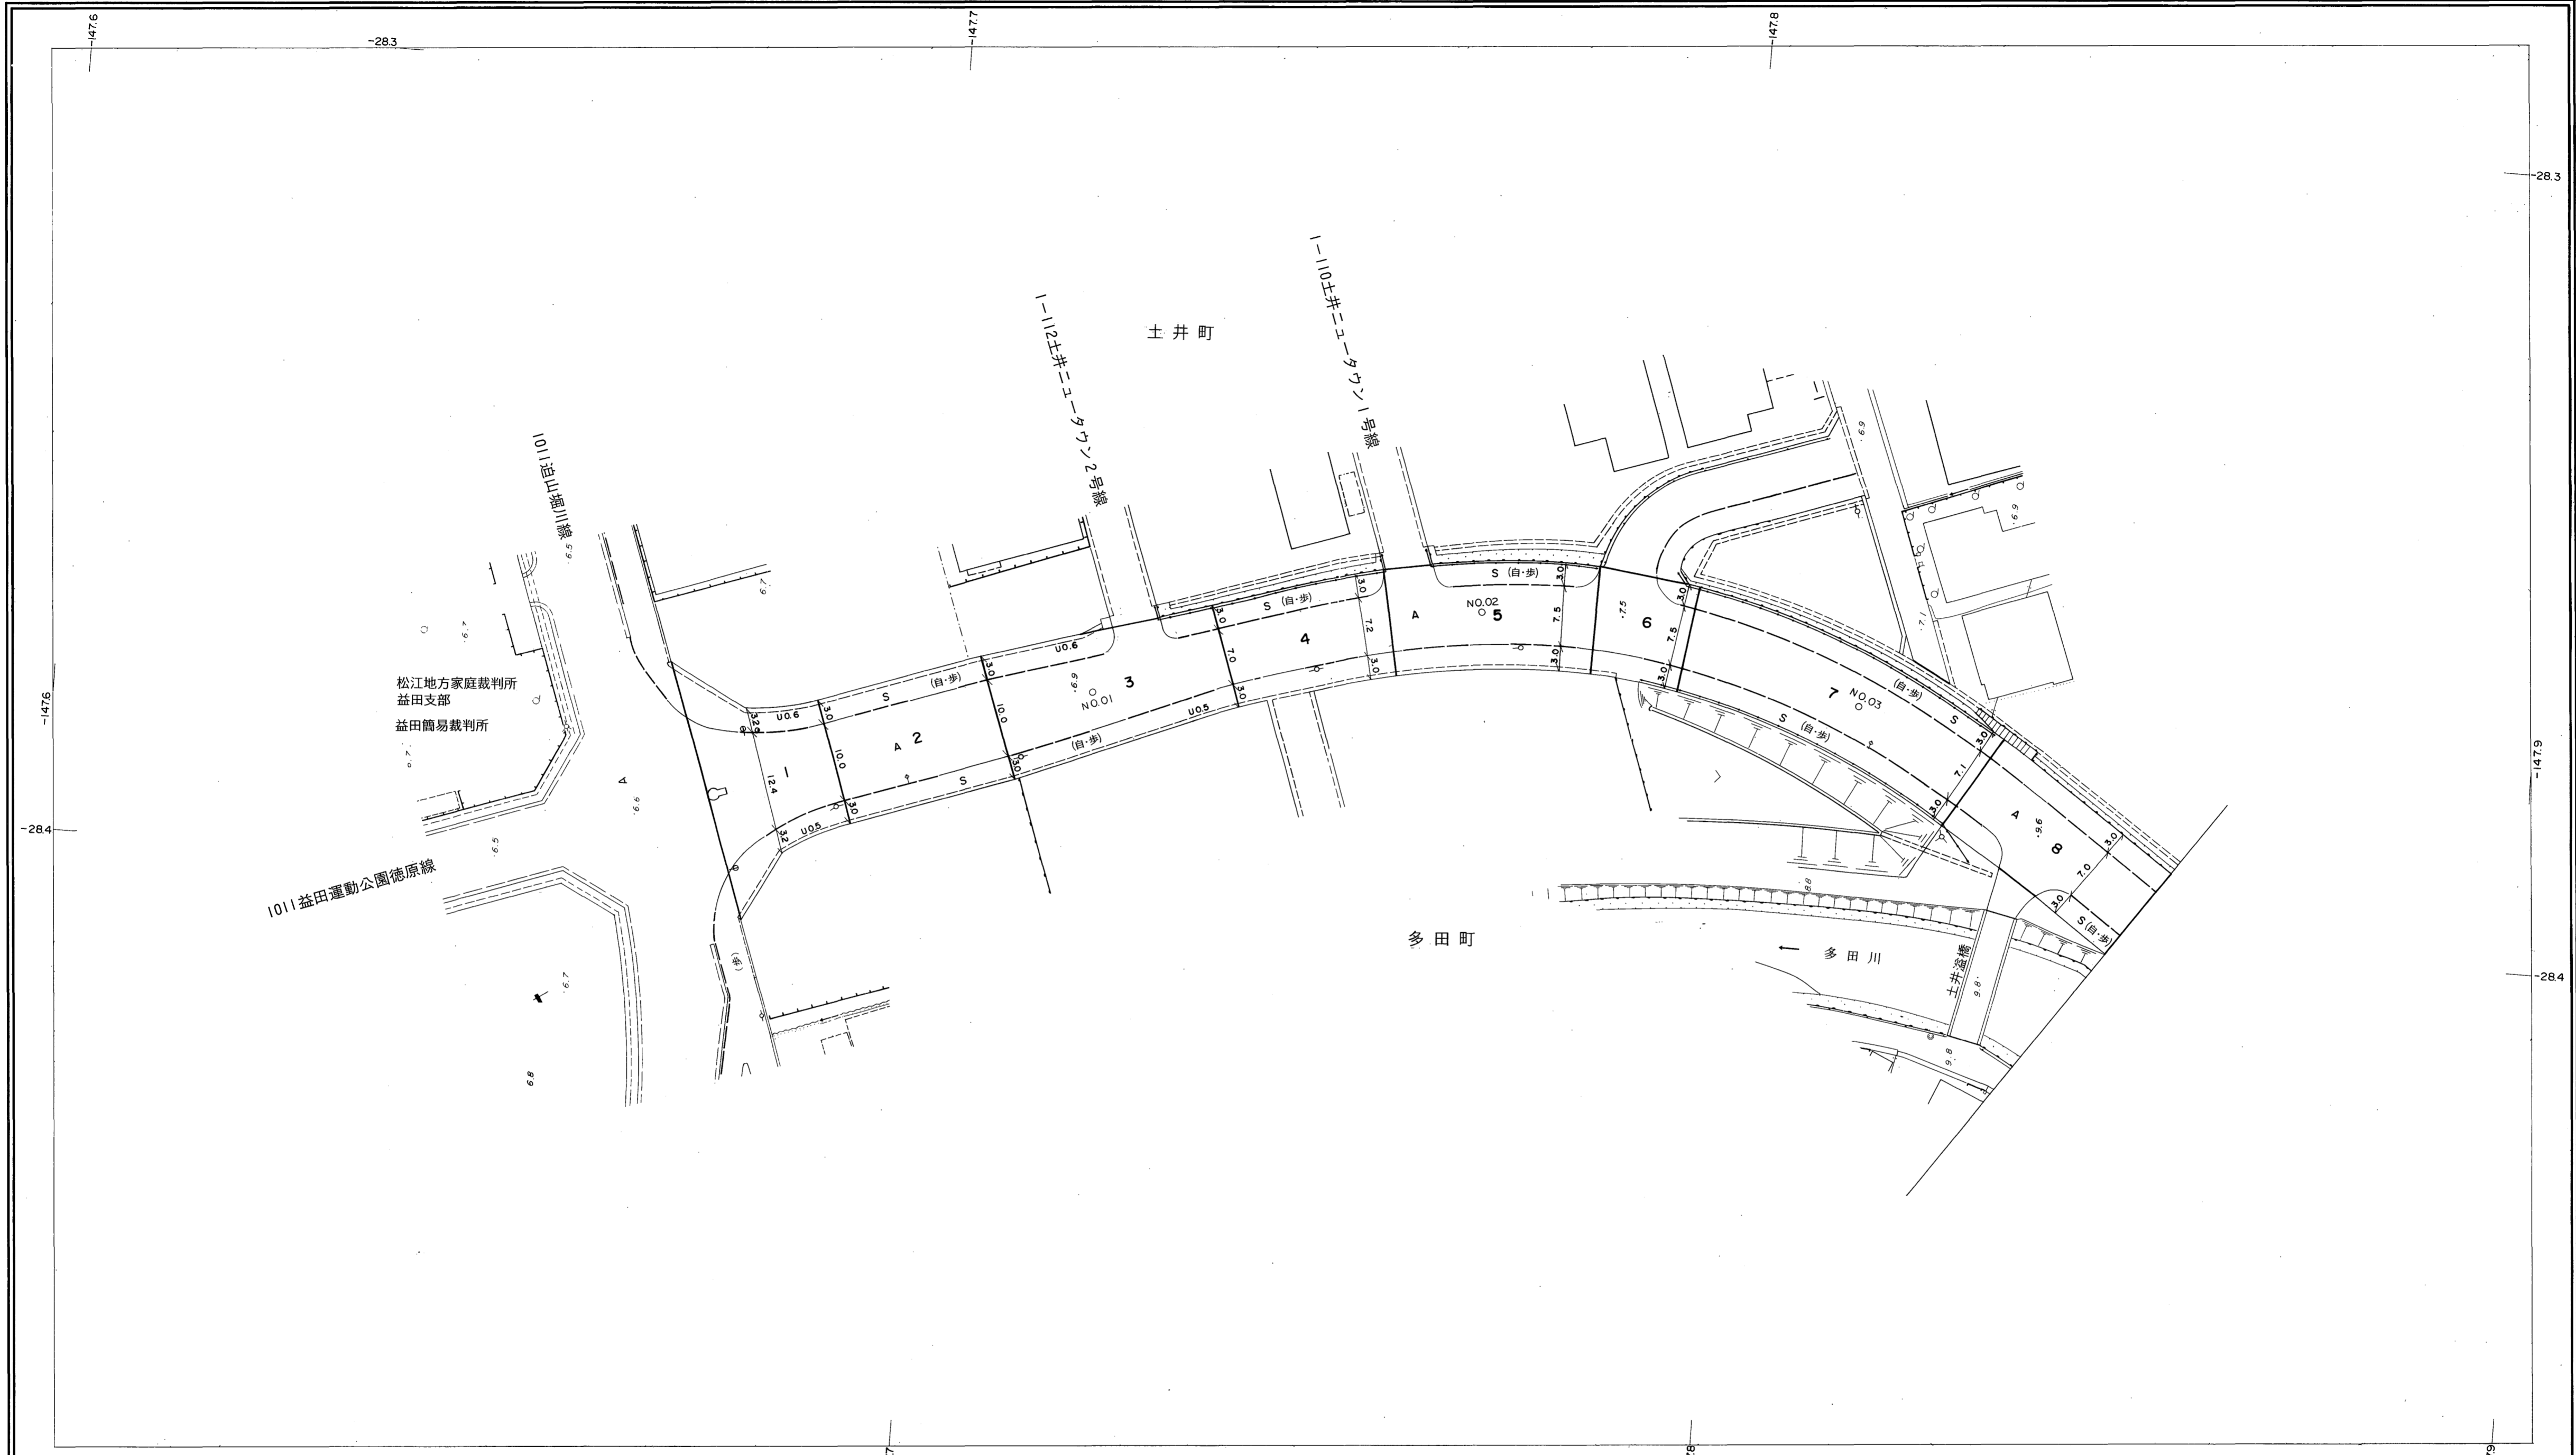
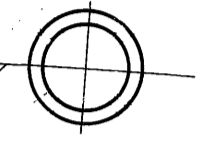


益田市道路現況平面図(台帳図)

2022多田俣賀線 1/13

平成二十年三月三十一日調製
 平成二十一年三月三十一日調製
 平成二十五年三月三十一日調製

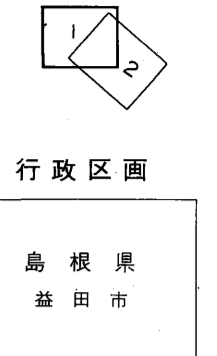


勾配	0.6%		0.8%		2.6%		2.2%	
幅員	18.8	14.5	13.5	13.3	13.0	13.0	13.0	13.0
距離	0.0	500	1000	1500	193.5	193.5	193.5	193.5
曲線								
路面	A							
	0	01	02	03				

株式会社バスコ調製

益
田
市


測図 平成 年 月
 更新 平成 20 年 3 月
 修正 平成 21 年 3 月
 修正 平成 25 年 3 月

座標系 第三系
 等高線間隔 1m

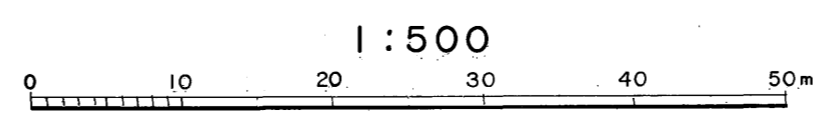



益田市道路現況平面図(台帳図)

平成二十一年三月三十一日調製
平成二十一年三月三十一日調製

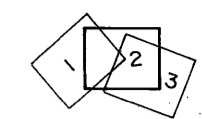

行政区画

島根県
益田市

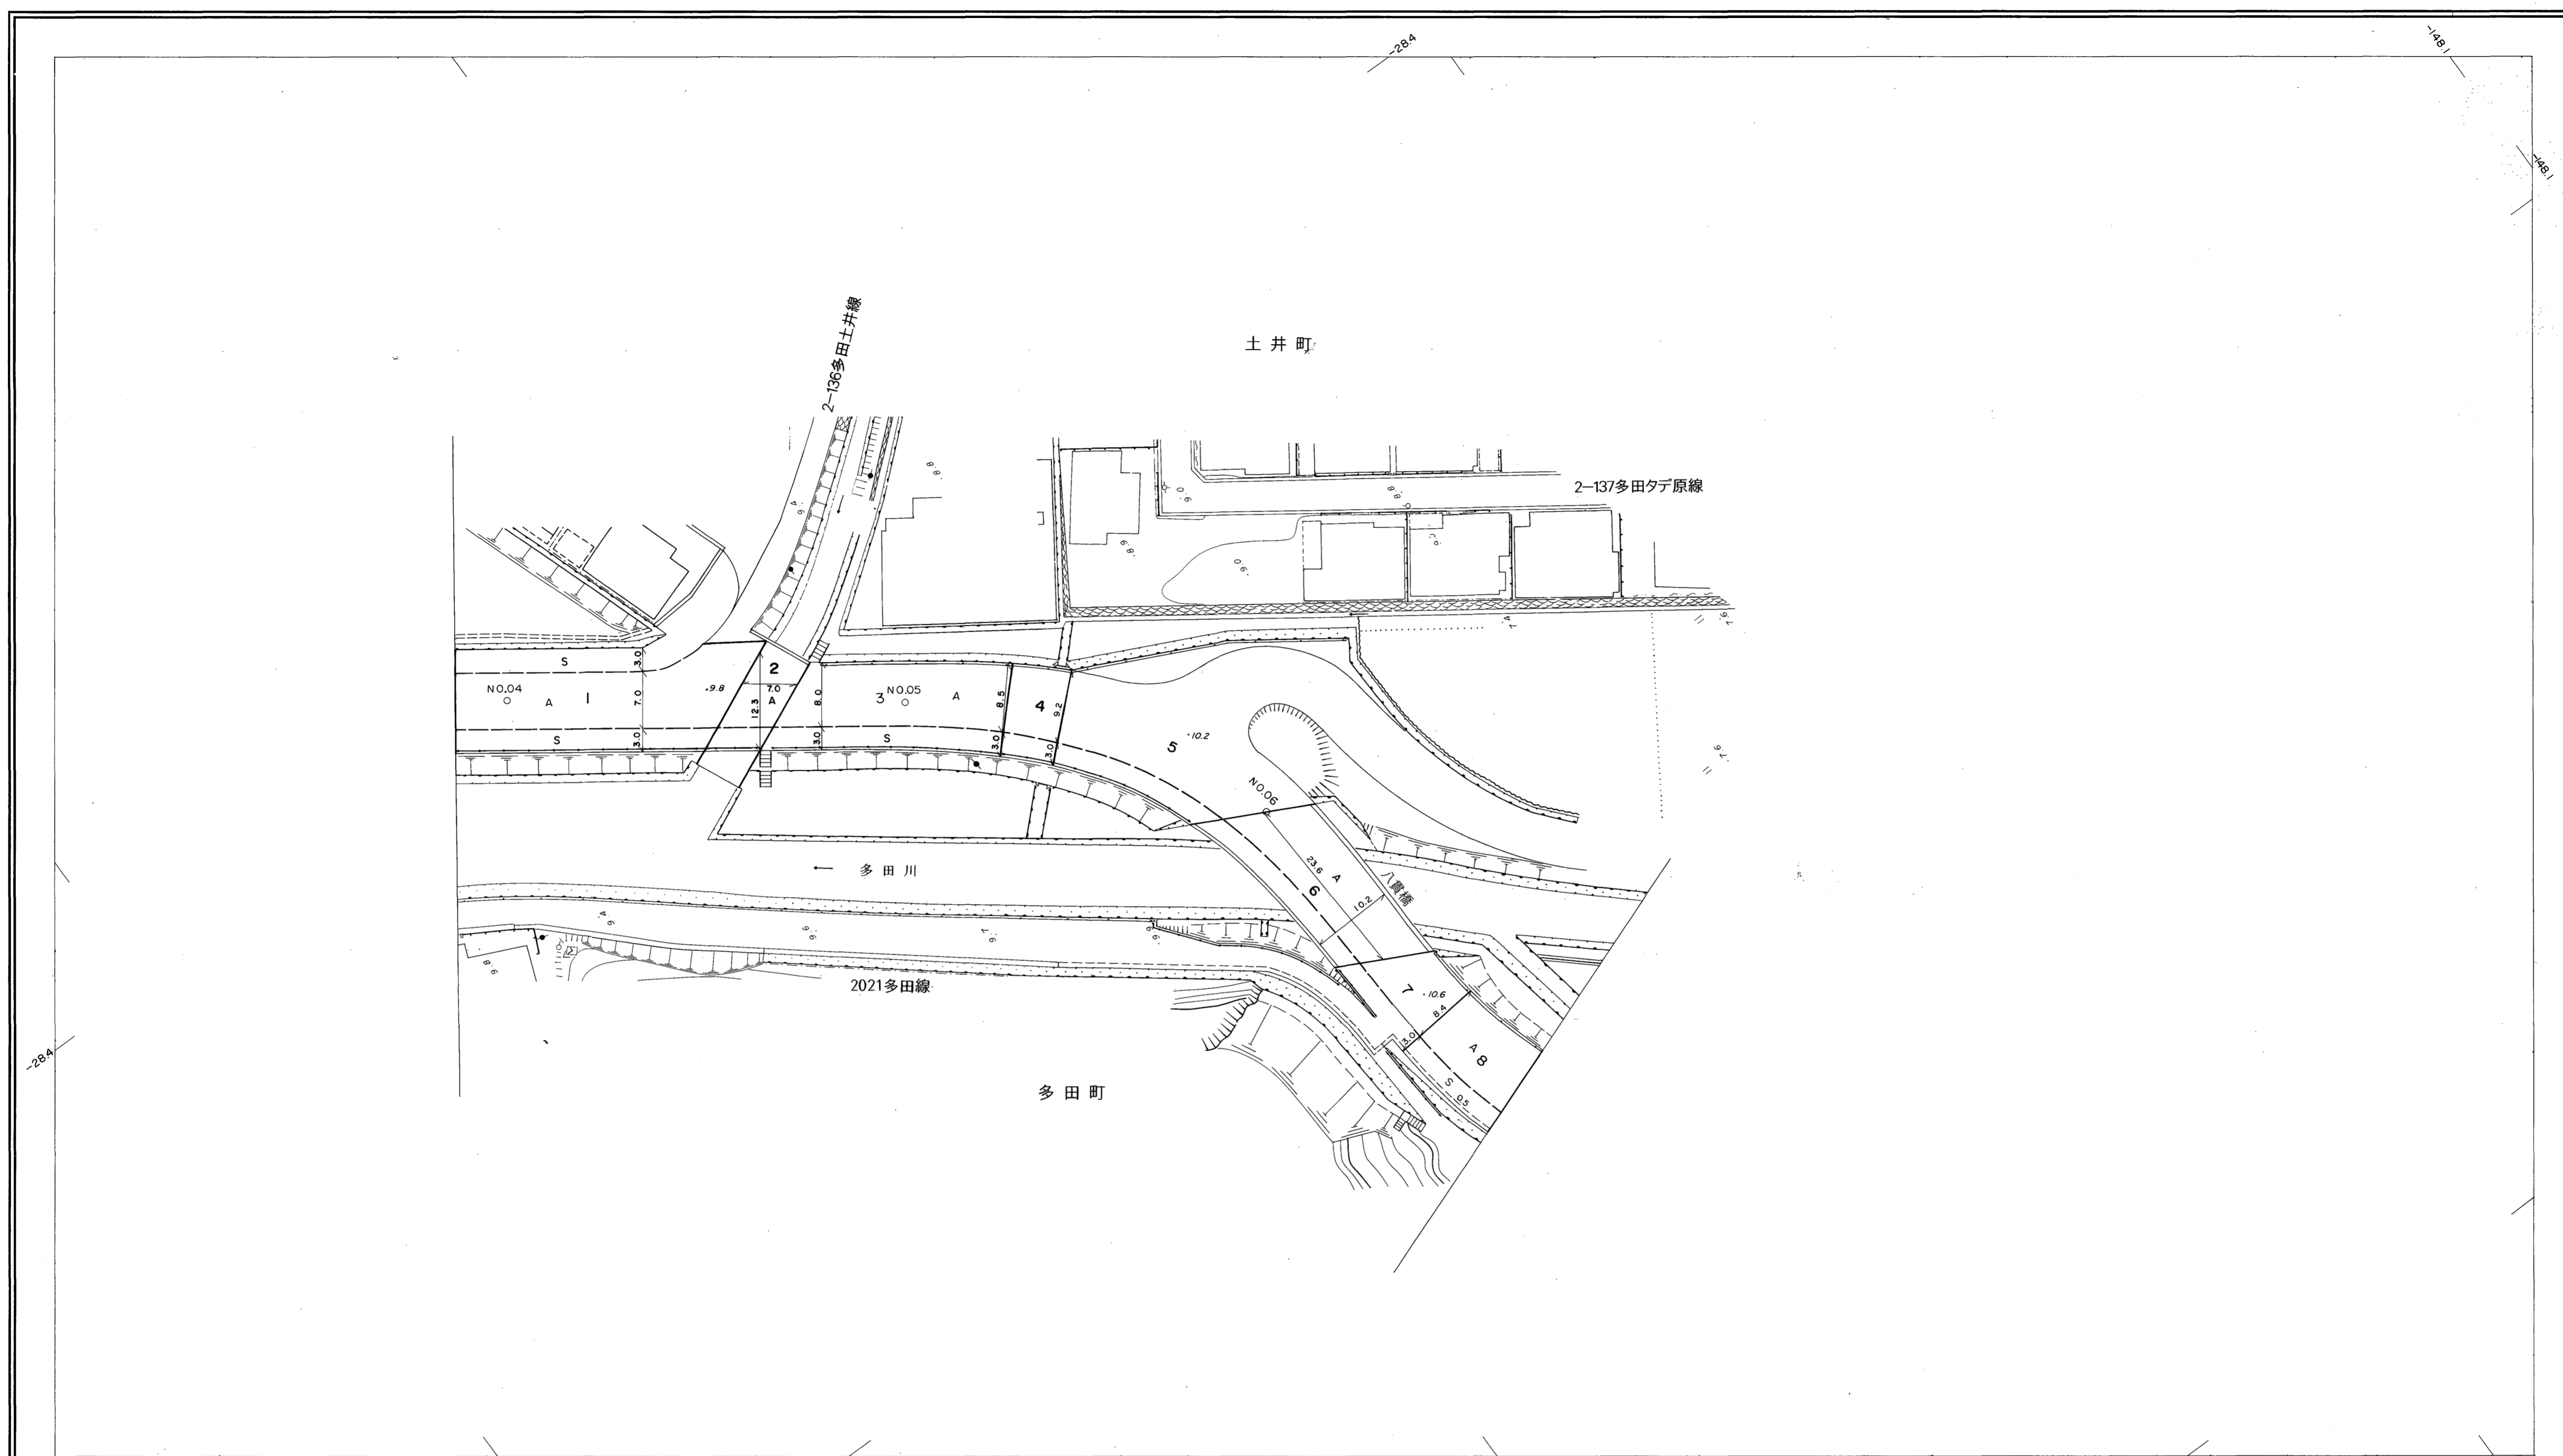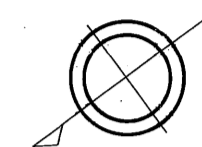


勾配	2.2%		0.6%		0.4%		1.2%	
幅員	13.0	13.0	11.3	11.6	12.4			
距離	193.5	200.0	250.0	300.0	347.0			
曲線								
路面	A							
	04		05		06			

株式会社バスコ調製


益
田
市

測図 平成 年月
更新 平成 20年 3月
修正 平成 21年 3月



座標系 第三系
等高線間隔 1m

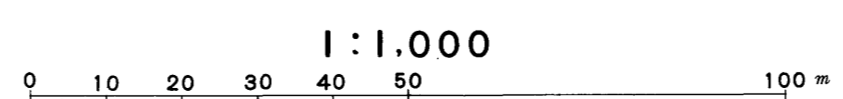

益田市道路現況平面図(台帳図)

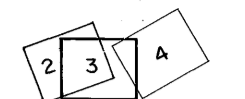

行政区画
島根県
益田市

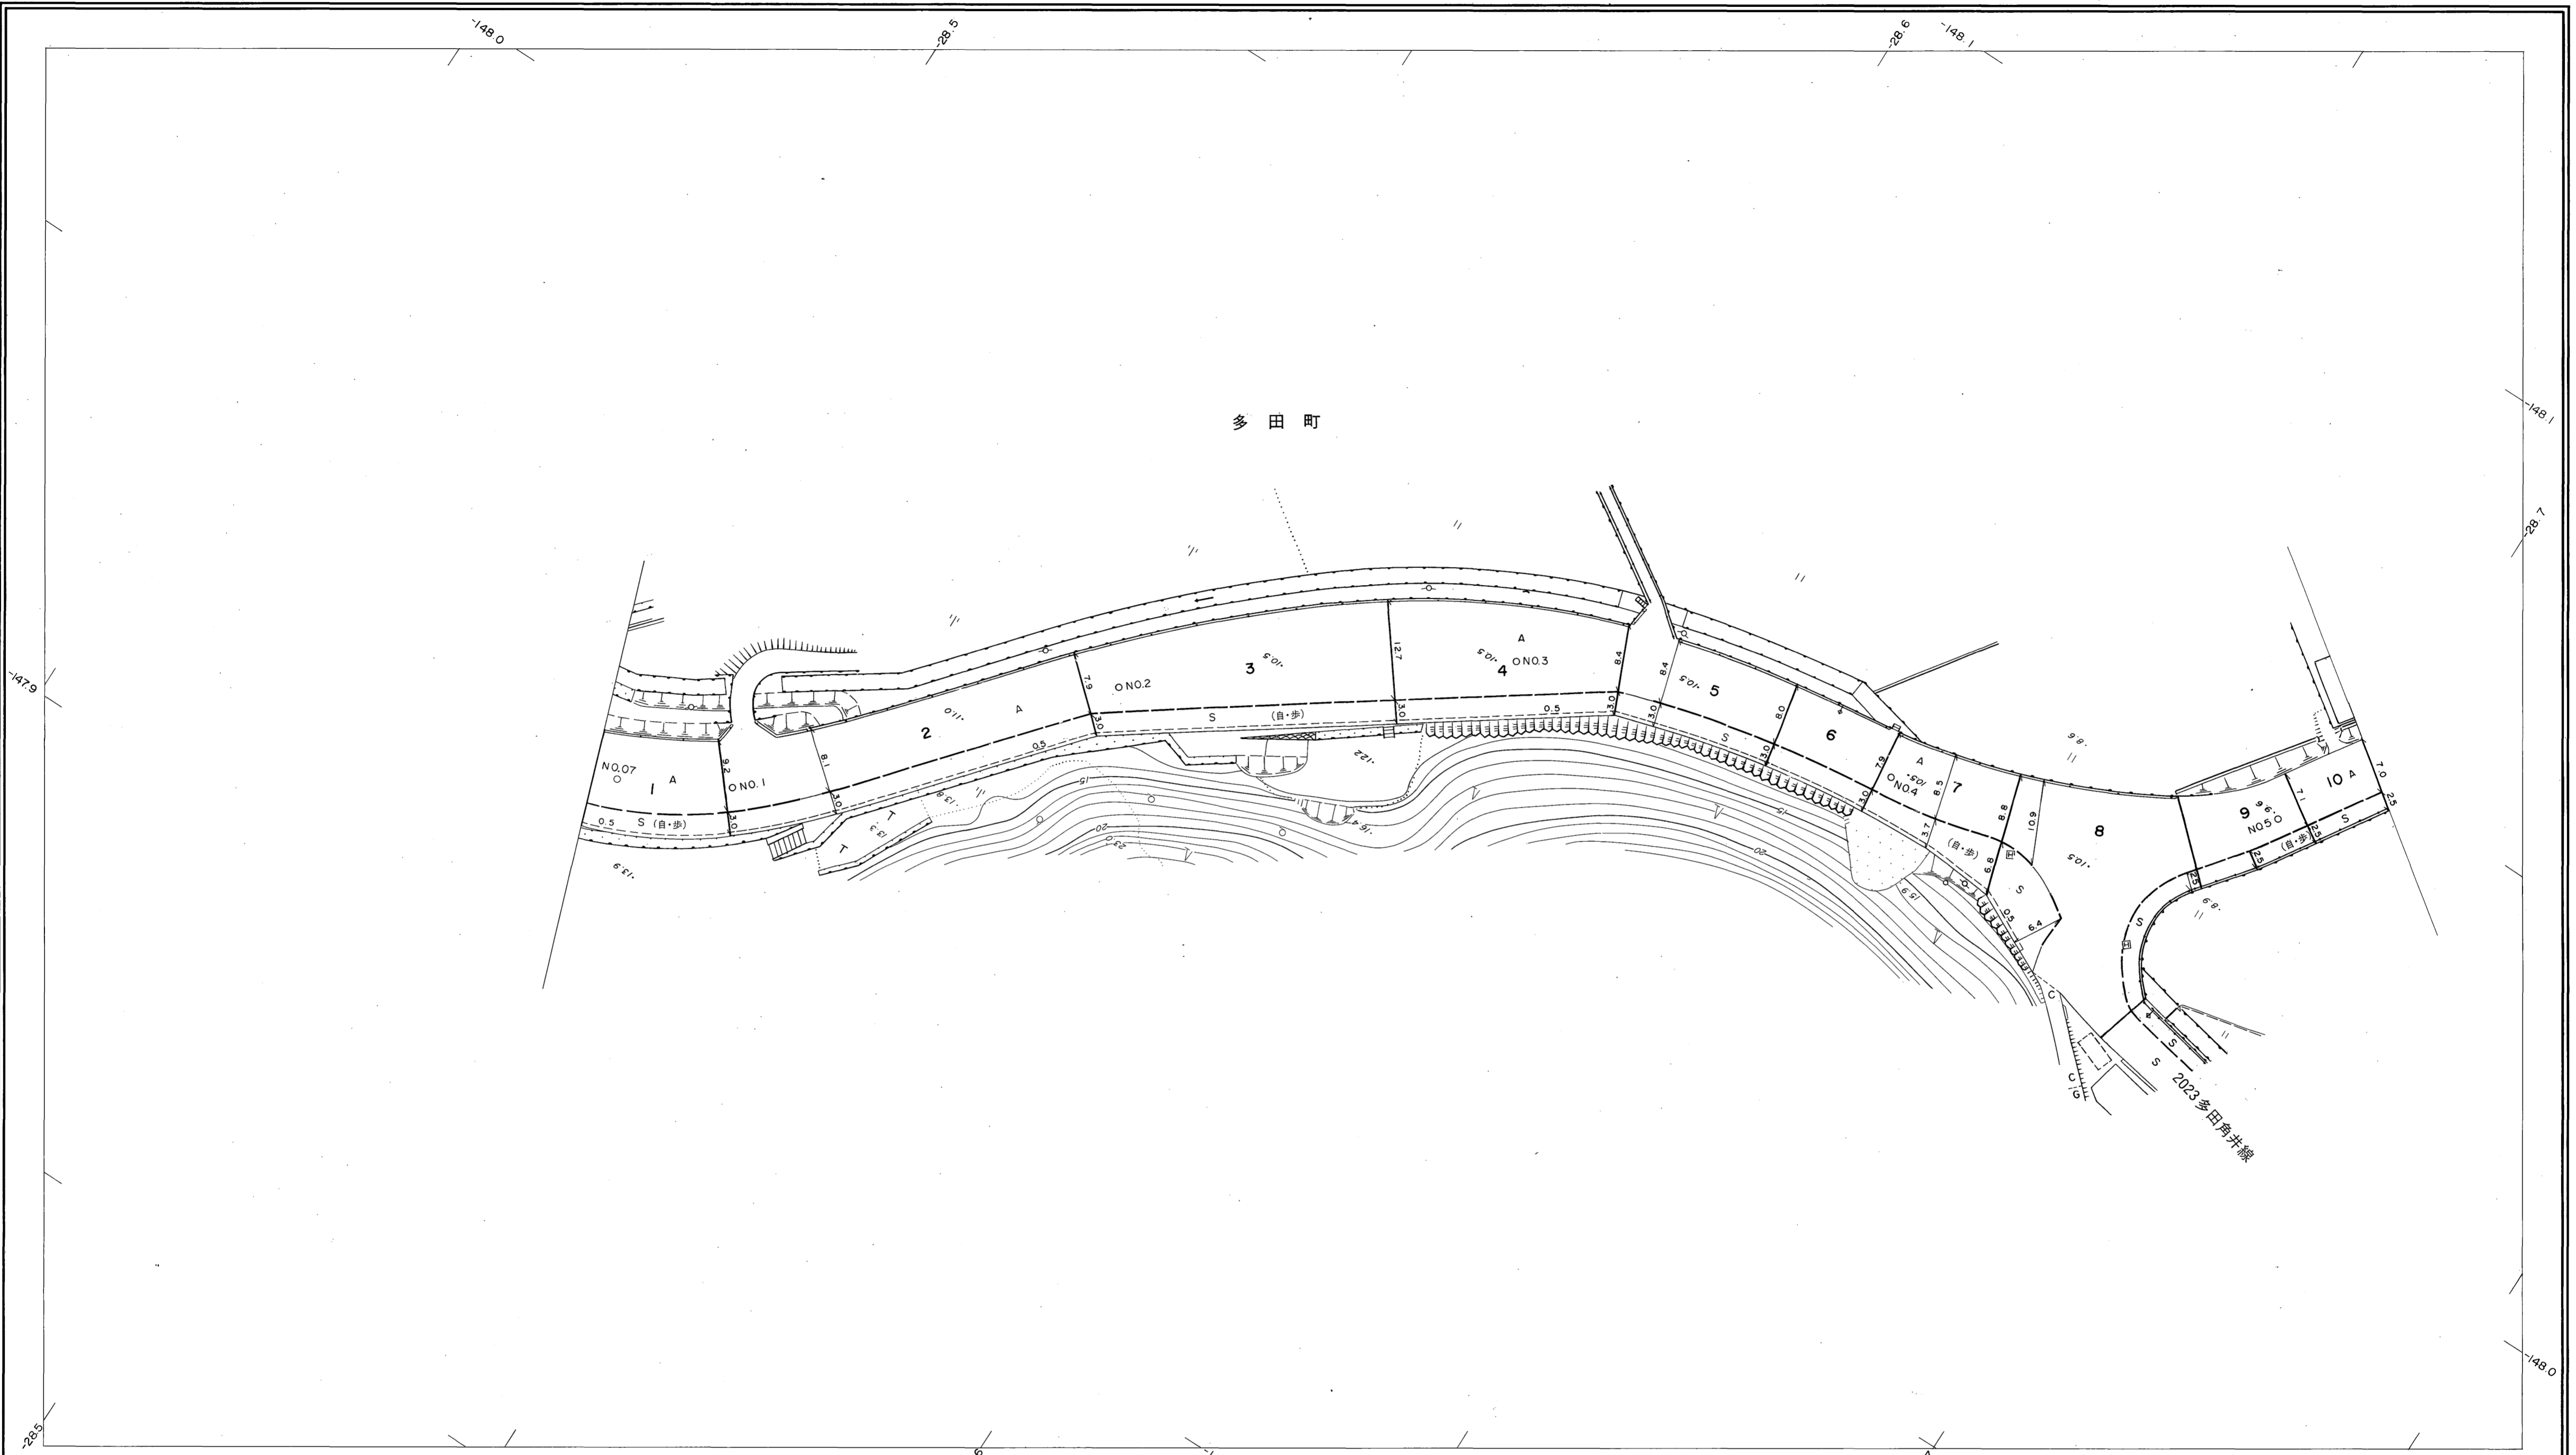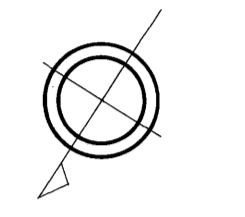


勾配	1.2%	0.7%	0.2%	0.4%	0.6%	0.0%	1.8%	0.0%
幅員	12.4	12.6	12.2	11.8	14.6	11.2	9.6	9.5
距離	547.0	350.0	365.0 50.0 4315.0	100.0	150.0	200.0	565.0 50.0 4315.0	578.5 50.0 4315.0
曲線								
路面	A							

昭和六十年十月三十一日調製
昭和六十一年三月三十一日調製
平成元年三月三十一日調製
平成十三年三月三十一日調製
平成十四年三月三十一日調製
平成十七年三月三十一日調製
平成十八年三月三十一日調製
平成二十年三月三十一日調製
平成二十一年三月三十一日調製
平成二十五年三月三十一日調製

株式会社バスコ調製


撮影 昭和 58 年 12 月
測図 昭和 60 年 10 月 オートグラフ A7, ステレオプロッター A8
本図は昭和60年10月測図 1:500 より路線別に編纂したものである。
修正 昭和 61 年 4 月 修正 平成 17 年 3 月 修正 平成 21 年 3 月
修正 平成 13 年 3 月 修正 平成 18 年 3 月 修正 平成 25 年 3 月
修正 平成 14 年 3 月 修正 平成 20 年 3 月

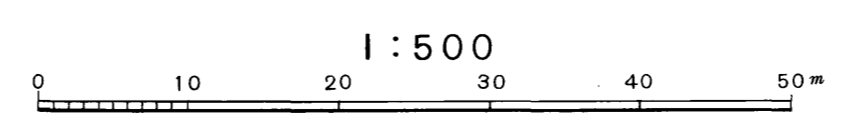



この地図は、建設省国土地理院長の承認を得て、同院所管の測量標及び測量成果(基準点)を使用して調製したものである。
(承認番号) 昭58. 中公第 83 号

益
田
市

益田市道路現況平面図(台帳図)

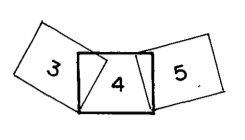

行政区画
島根県
益田市

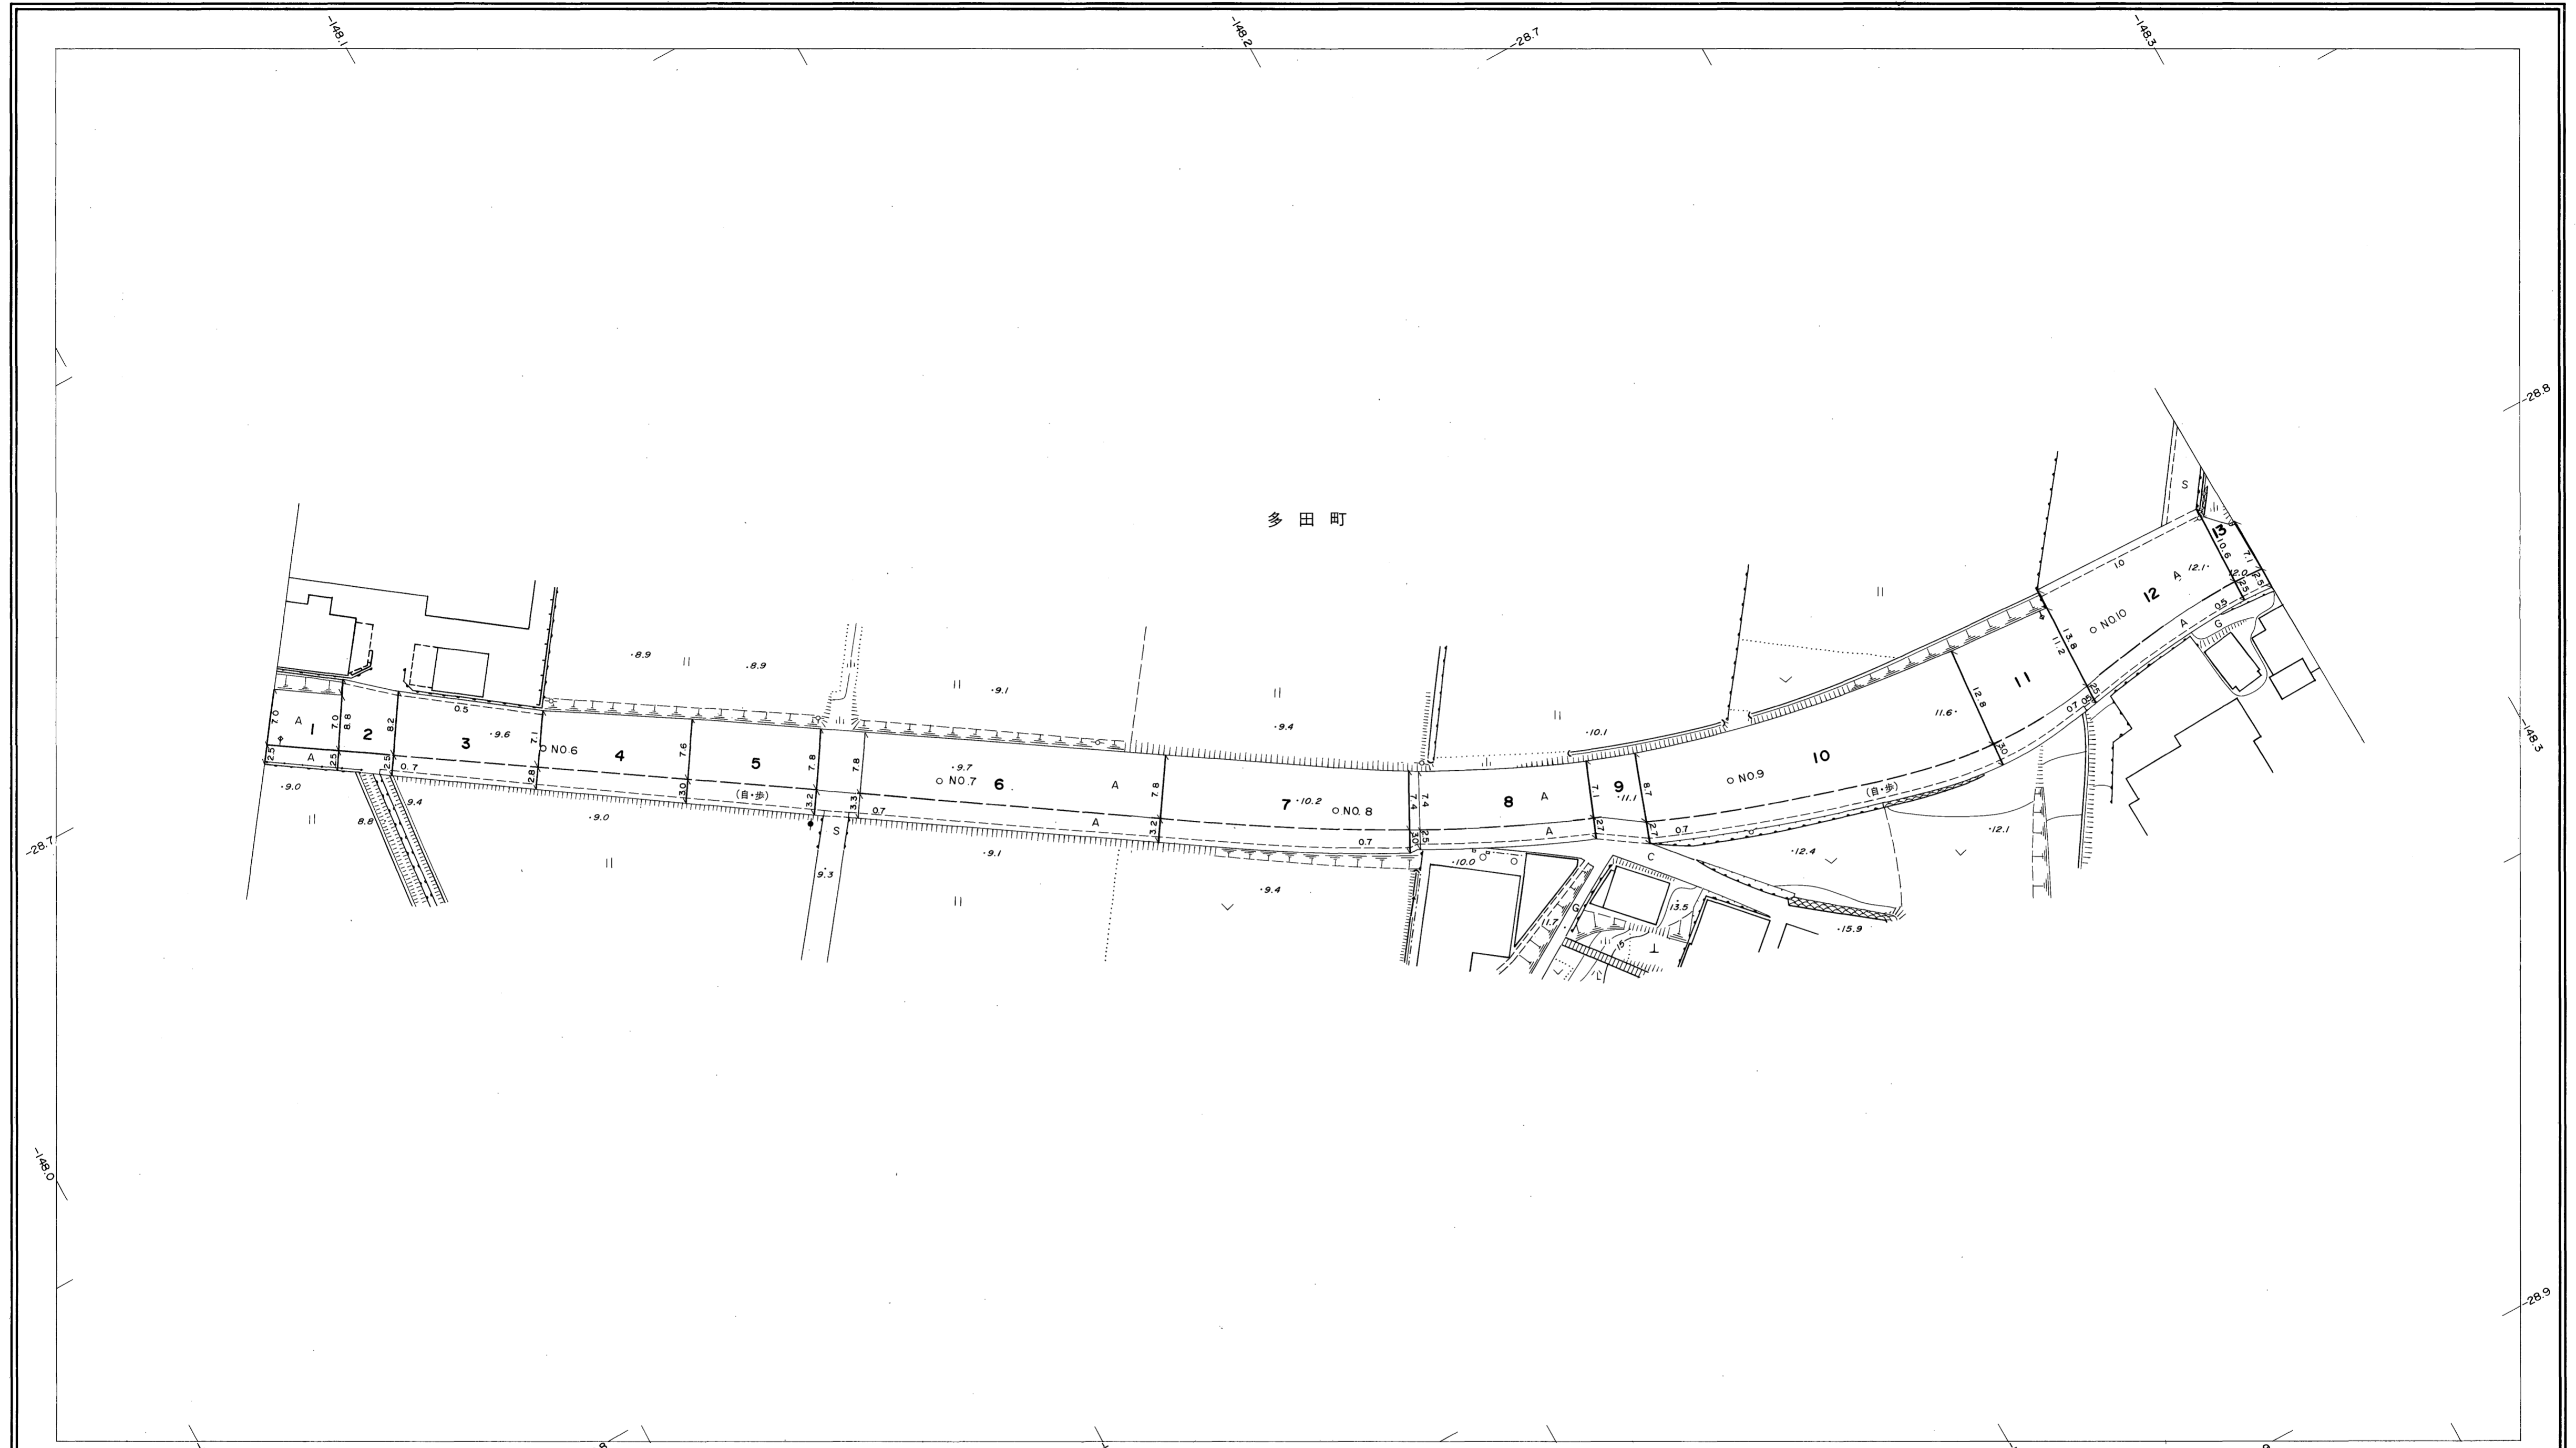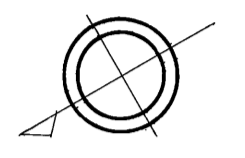

勾配	0.0%		0.6%		1.0%		2.0%		1.2%		1.5%	
幅員	9.5	9.9	11.1	10.9	12.6	15.4	9.6					
距離	265.4	300.0	350.0	400.0	450.0	500.0	522.5					
曲線	—											
路面	—											


昭和六十年十月三十一日調製
平成十三年三月三十一日調製
平成十四年三月三十一日調製
平成二十年三月三十一日調製

株式会社バスコ調製

益
田
市

撮影 昭和 58 年 12 月
測図 昭和 60 年 10 月オートグラフ A 7、ステレオプロッター A 8
本図は昭和60年10月測図 1:500より路線別に縮小したものである。
修正 平成 13 年 3 月
修正 平成 14 年 3 月
修正 平成 20 年 3 月


座標系 第三系
等高線間隔 1 m

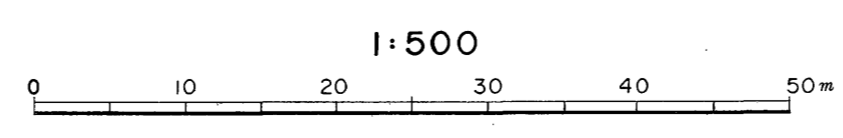



この地図は、建設省国土地理院長の承認を得て、同院所管の測量標及び測量成果(基準点)を使用して調製したものである。
(承認番号) 昭58. 中公第 83 号

益田市道路現況平面図(台帳図)

2022多田俣賀線 5/13

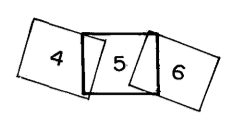

行政区画
島根県
益田市

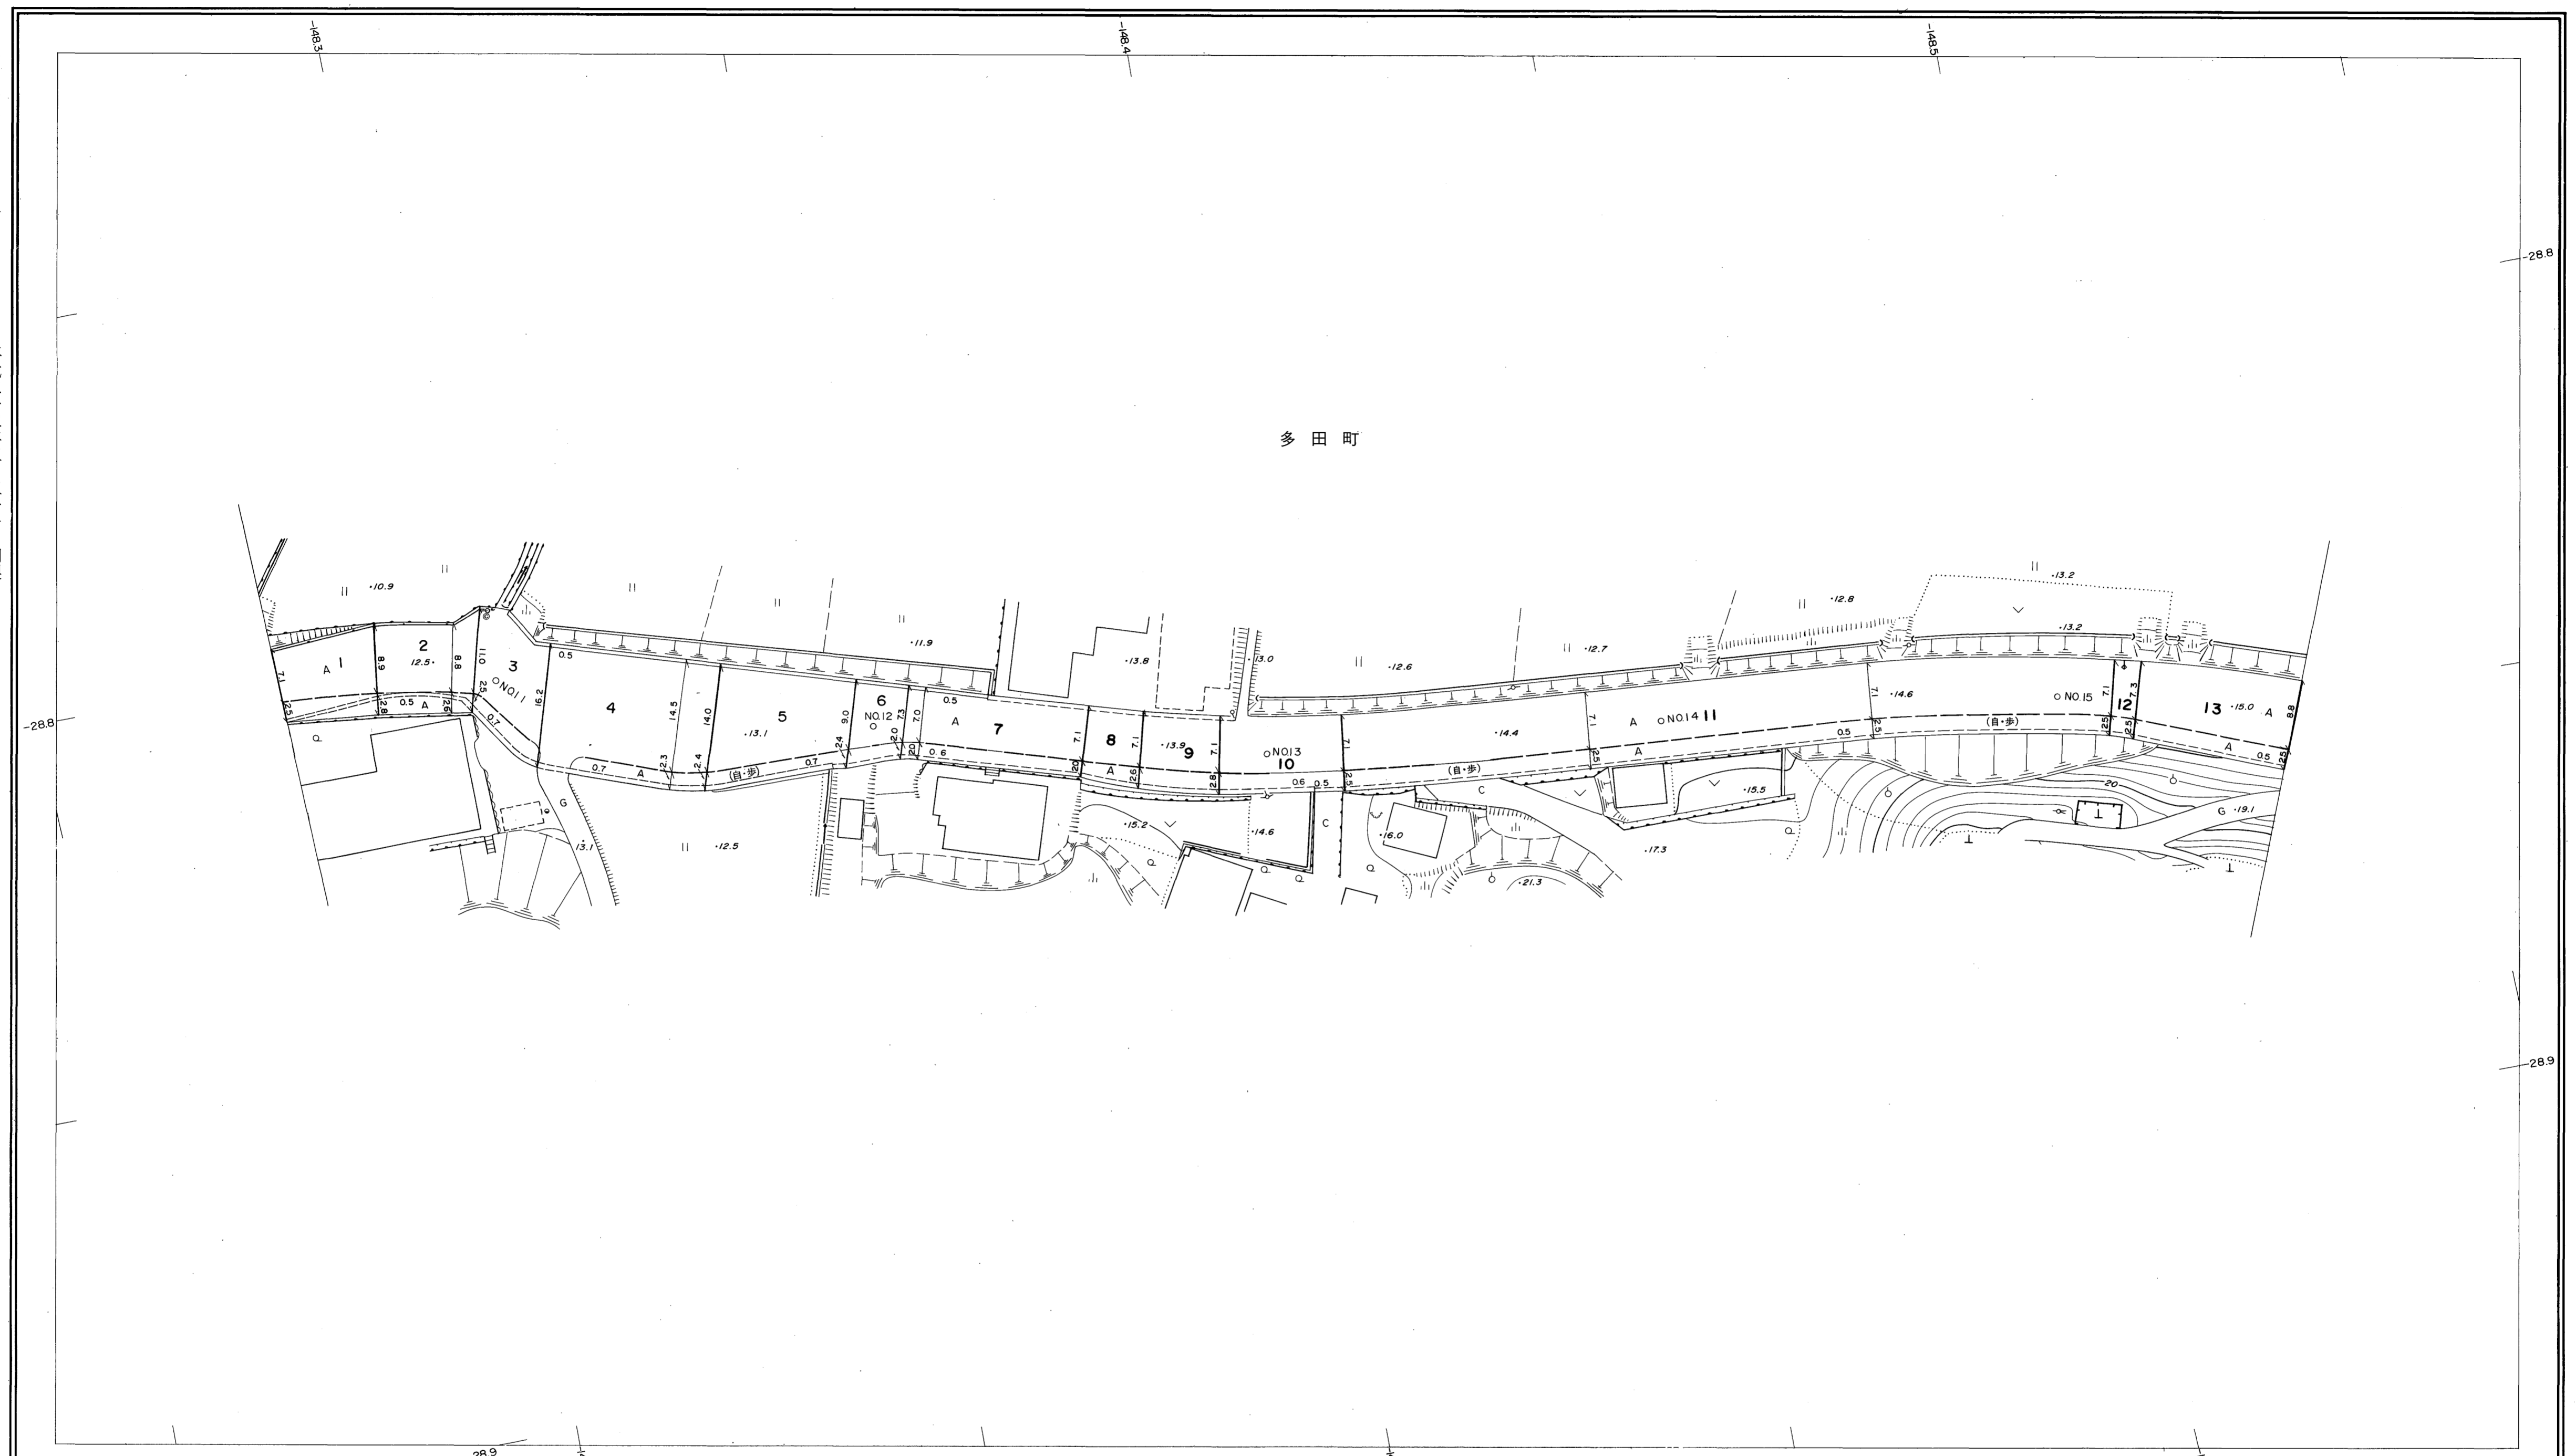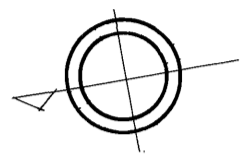

勾配	1.5%		1.8%		0.8%		0.6%		0.8%		1.8%	
幅員	9.6	9.9	9.6	9.7	9.6	9.6	9.6	9.6	11.3			
距離	522.5 (522.5)	550.0	600.0	650.0	700.0	750.0	780.1 (1090.8)					
曲線	—											
路面	—											

昭和六十年十月三十一日調製
平成十三年三月三十一日調製
平成十四年三月三十一日調製
平成二十二年三月三十一日調製


平成二十二年三月三十一日調製

株式会社バスコ調製

益
田
市

撮影 昭和 58 年 12 月
測図 昭和 60 年 10 月オートグラフ A 7、ステレオプロッター A 8
本図は昭和60年10月測図 1:500より路線別に編纂したものである。
修正 平成 13 年 3 月
修正 平成 14 年 3 月
修正 平成 20 年 3 月
修正 平成 22 年 3 月

座標系 第三系
等高線間隔 1 m

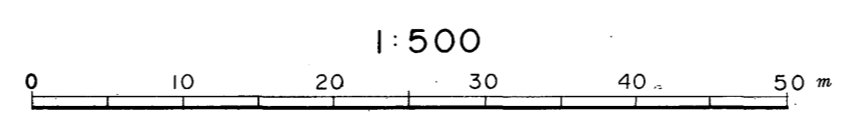

この地図は、建設省国土地理院長の承認を得て、同院所管の測量標及び測量成果(基準点)を使用して調製したものである。
(承認番号) 昭58. 中公第 83 号


益田市道路現況平面図(台帳図)

2022多田俣賀線 6/13


5 6 7

行政区画

島根県
益田市

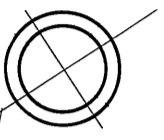


多田町

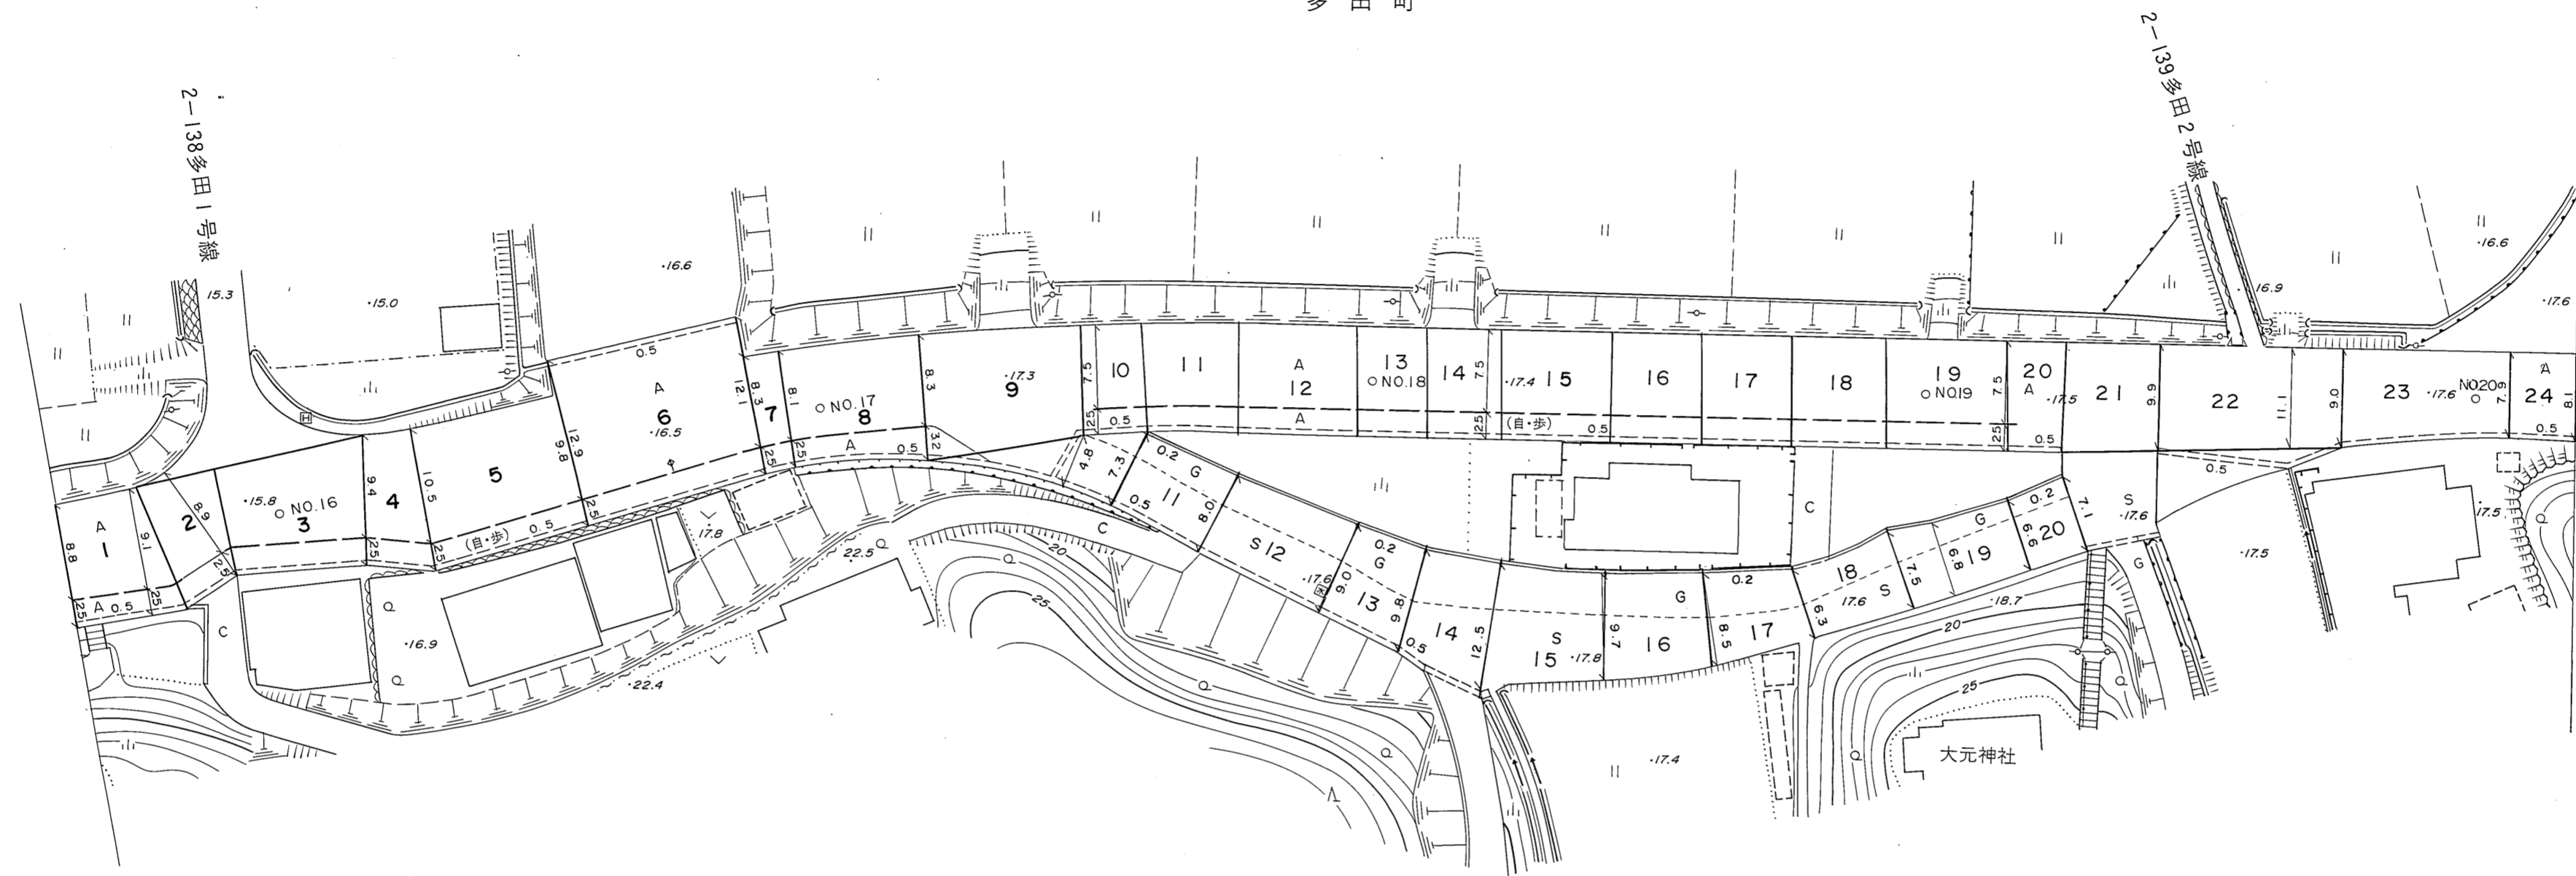

勾配	1.8%		2.2%		1.6%		0.5%		0.4%		8.6%	
幅員	11.3	10.6	10.7	10.0	10.0	10.0	8.0	8.1				
距離	780.1	800.0	8500	9000	9500	10000	10000	10000				
曲線	—											
路面	—											

撮影 昭和 58 年 12 月
測図 昭和 60 年 10 月オートグラフ A 7, ステレオプロッター A 8
本図は昭和60年10月測図 1:500より路線別に縮製したものである。
修正 平成 13 年 3 月
修正 平成 14 年 3 月
修正 平成 20 年 3 月

座標系 第三系
等高線間隔 1 m

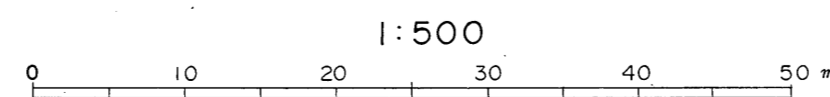

この地図は、建設省国土地理院長の承認を得て、同院所管の測量標及び測量成果(基準点)を使用して調製したものである。
(承認番号) 昭58. 中公第 83 号

昭和六十年十月三十一日調製
平成十三年三月三十一日調製
平成十四年三月三十一日調製
平成二十年三月三十一日調製


平成三十一年三月三十一日調製

株式会社バスコ調製

益
田
市


益田市道路現況平面図(台帳図)

2022多田俣賀線 7/13

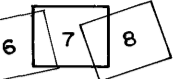

行政区画

島根県
益田市

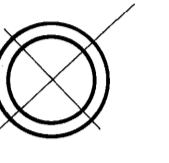

勾配	8.6%		5.6%		0.4%		7.7%		9.6%	
幅員	8.1		7.5		8.6		7.9		9.2	
距離	1009.1		10500		11000.0		11500.0		12000.0	
曲線										
路面										
	21		22		23		24		25	


昭和六十年十月三十一日調製
平成元年三月三十一日調製
平成十二年三月三十一日調製

平成十三年三月三十一日調製
平成十四年三月三十一日調製
平成二十年三月三十一日調製

株式会社バスコ調製

撮影 昭和 58 年 12 月
測図 昭和 60 年 10 月オートグラフ A7、ステレオプロッター A8
本図は昭和60年10月測図 1:500 より路線別に編纂したものである。
修正 平成元年 3 月 修正 平成 14 年 3 月
修正 平成 12 年 3 月 修正 平成 20 年 3 月
修正 平成 13 年 3 月

座標系 第三系
等高線間隔 1m



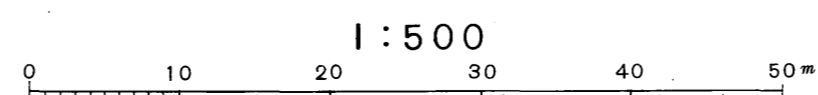


この地図は、建設省国土地理院長の承認を得て、同院所管の測量標及び測量成果(基準点)を使用して調製したものである。
(承認番号) 昭58. 中公第 83 号

益
田
市

益田市道路現況平面図(台帳図)

2022多田俣賀線 8/13

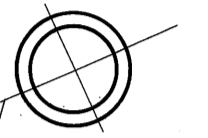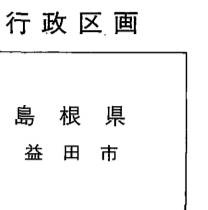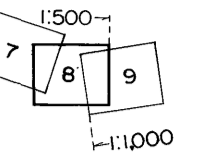


昭和六十年十月三十一日調製
平成元年三月三十一日調製
平成十二年三月三十一日調製

平成十三年三月三十一日調製
平成十四年三月三十一日調製
平成二十年三月三十一日調製

平成二十三年三月三十一日調製


株式会社バスコ調製

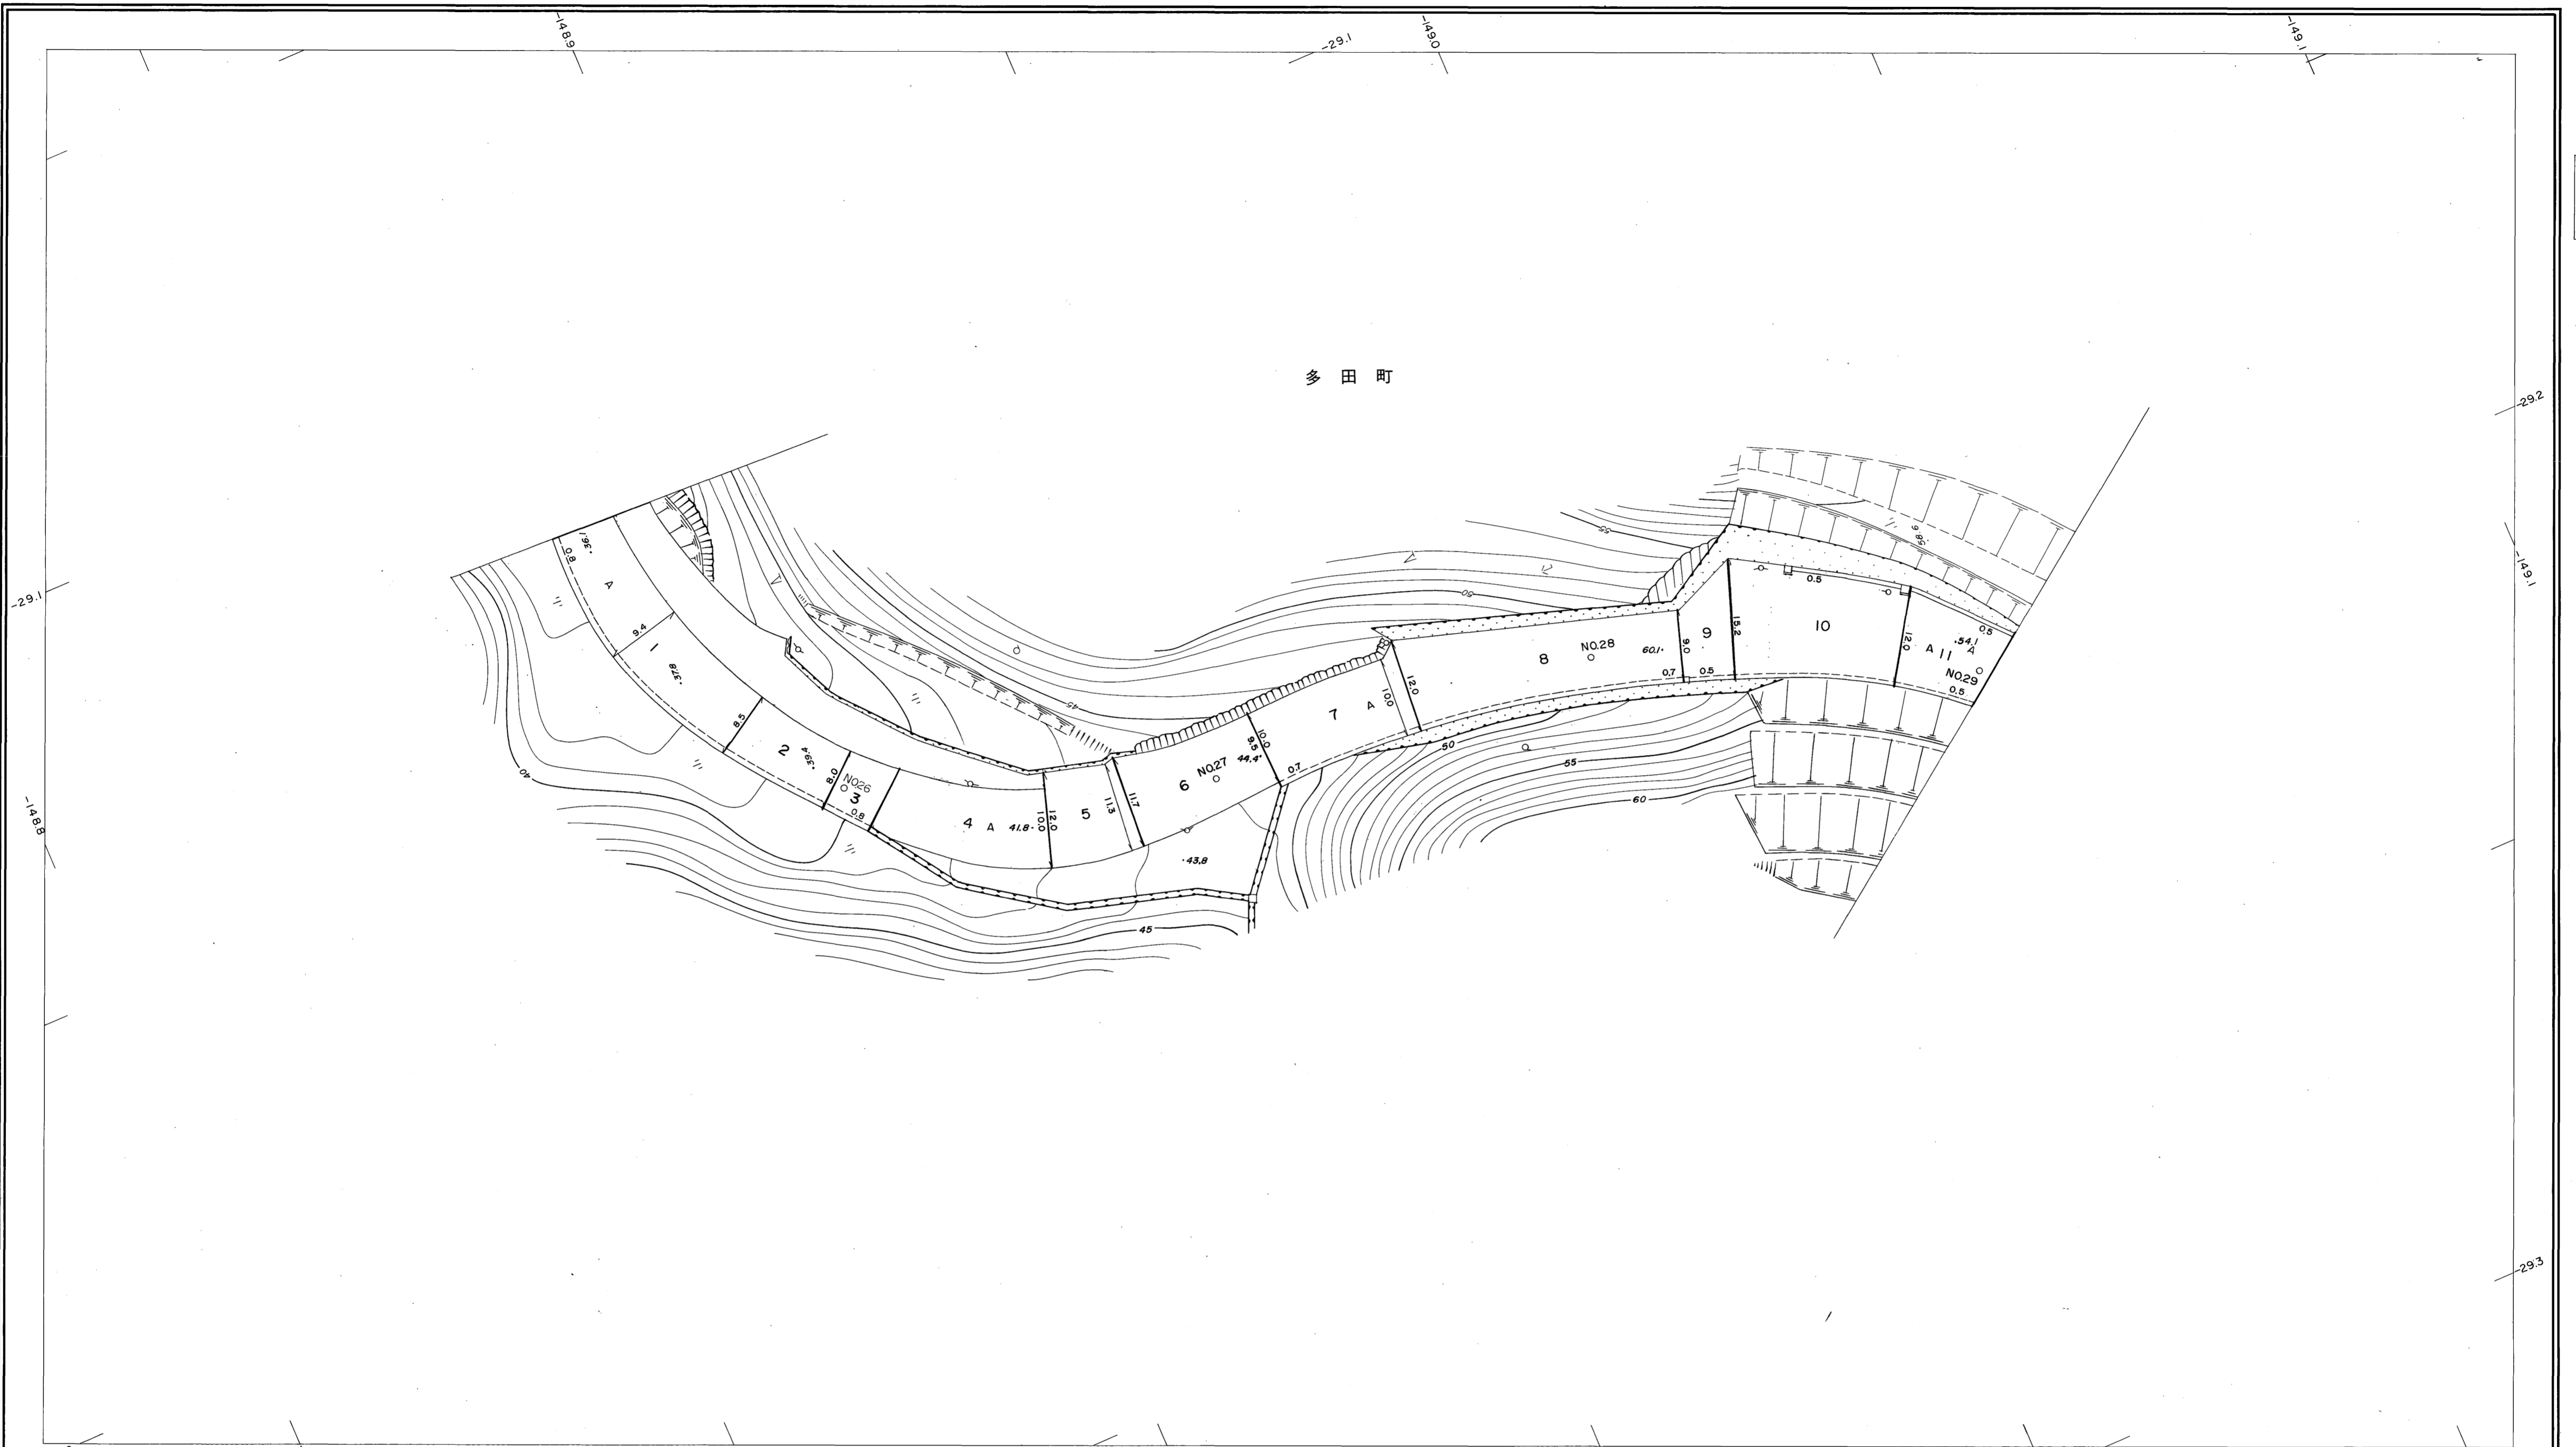

勾配	8.9%	8.9%	11.4%	10.9%	8.8%
幅員	8.1	8.2	9.7	9.2	10.7
距離	1262.5	1300.0	1350.0	1400.0	1450.0 1451.3
曲線			R=25		
路面	A				
	26	27	28		

撮影 昭和58年12月
測図 昭和60年10月オートグラフA7, ステレオプロッターA8
本図は昭和60年10月測図1:500より路線別に縮刷したものである。
修正 平成元年3月 修正 平成14年3月
修正 平成12年3月 修正 平成20年3月
修正 平成13年3月 修正 平成23年3月

座標系 第三系
等高線間隔 1m

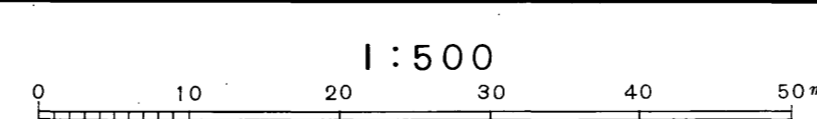

この地図は、建設省国土地理院長の承認を得て、同院所管の測量標及び測量成果(基準点)を使用して調製したものである。
(承認番号) 昭58. 中公第 83 号





益
田
市

益田市道路現況平面図(台帳図)

2022多田俣賀線 9/13

昭和六十一年十月三十一日調製
 平成元年三月三十一日調製
 平成二年三月三十一日調製
 平成九年三月三十一日調製

平成十一年三月三十一日調製
 平成十三年三月三十一日調製
 平成二十年三月三十一日調製
 平成二十三年三月三十一日調製

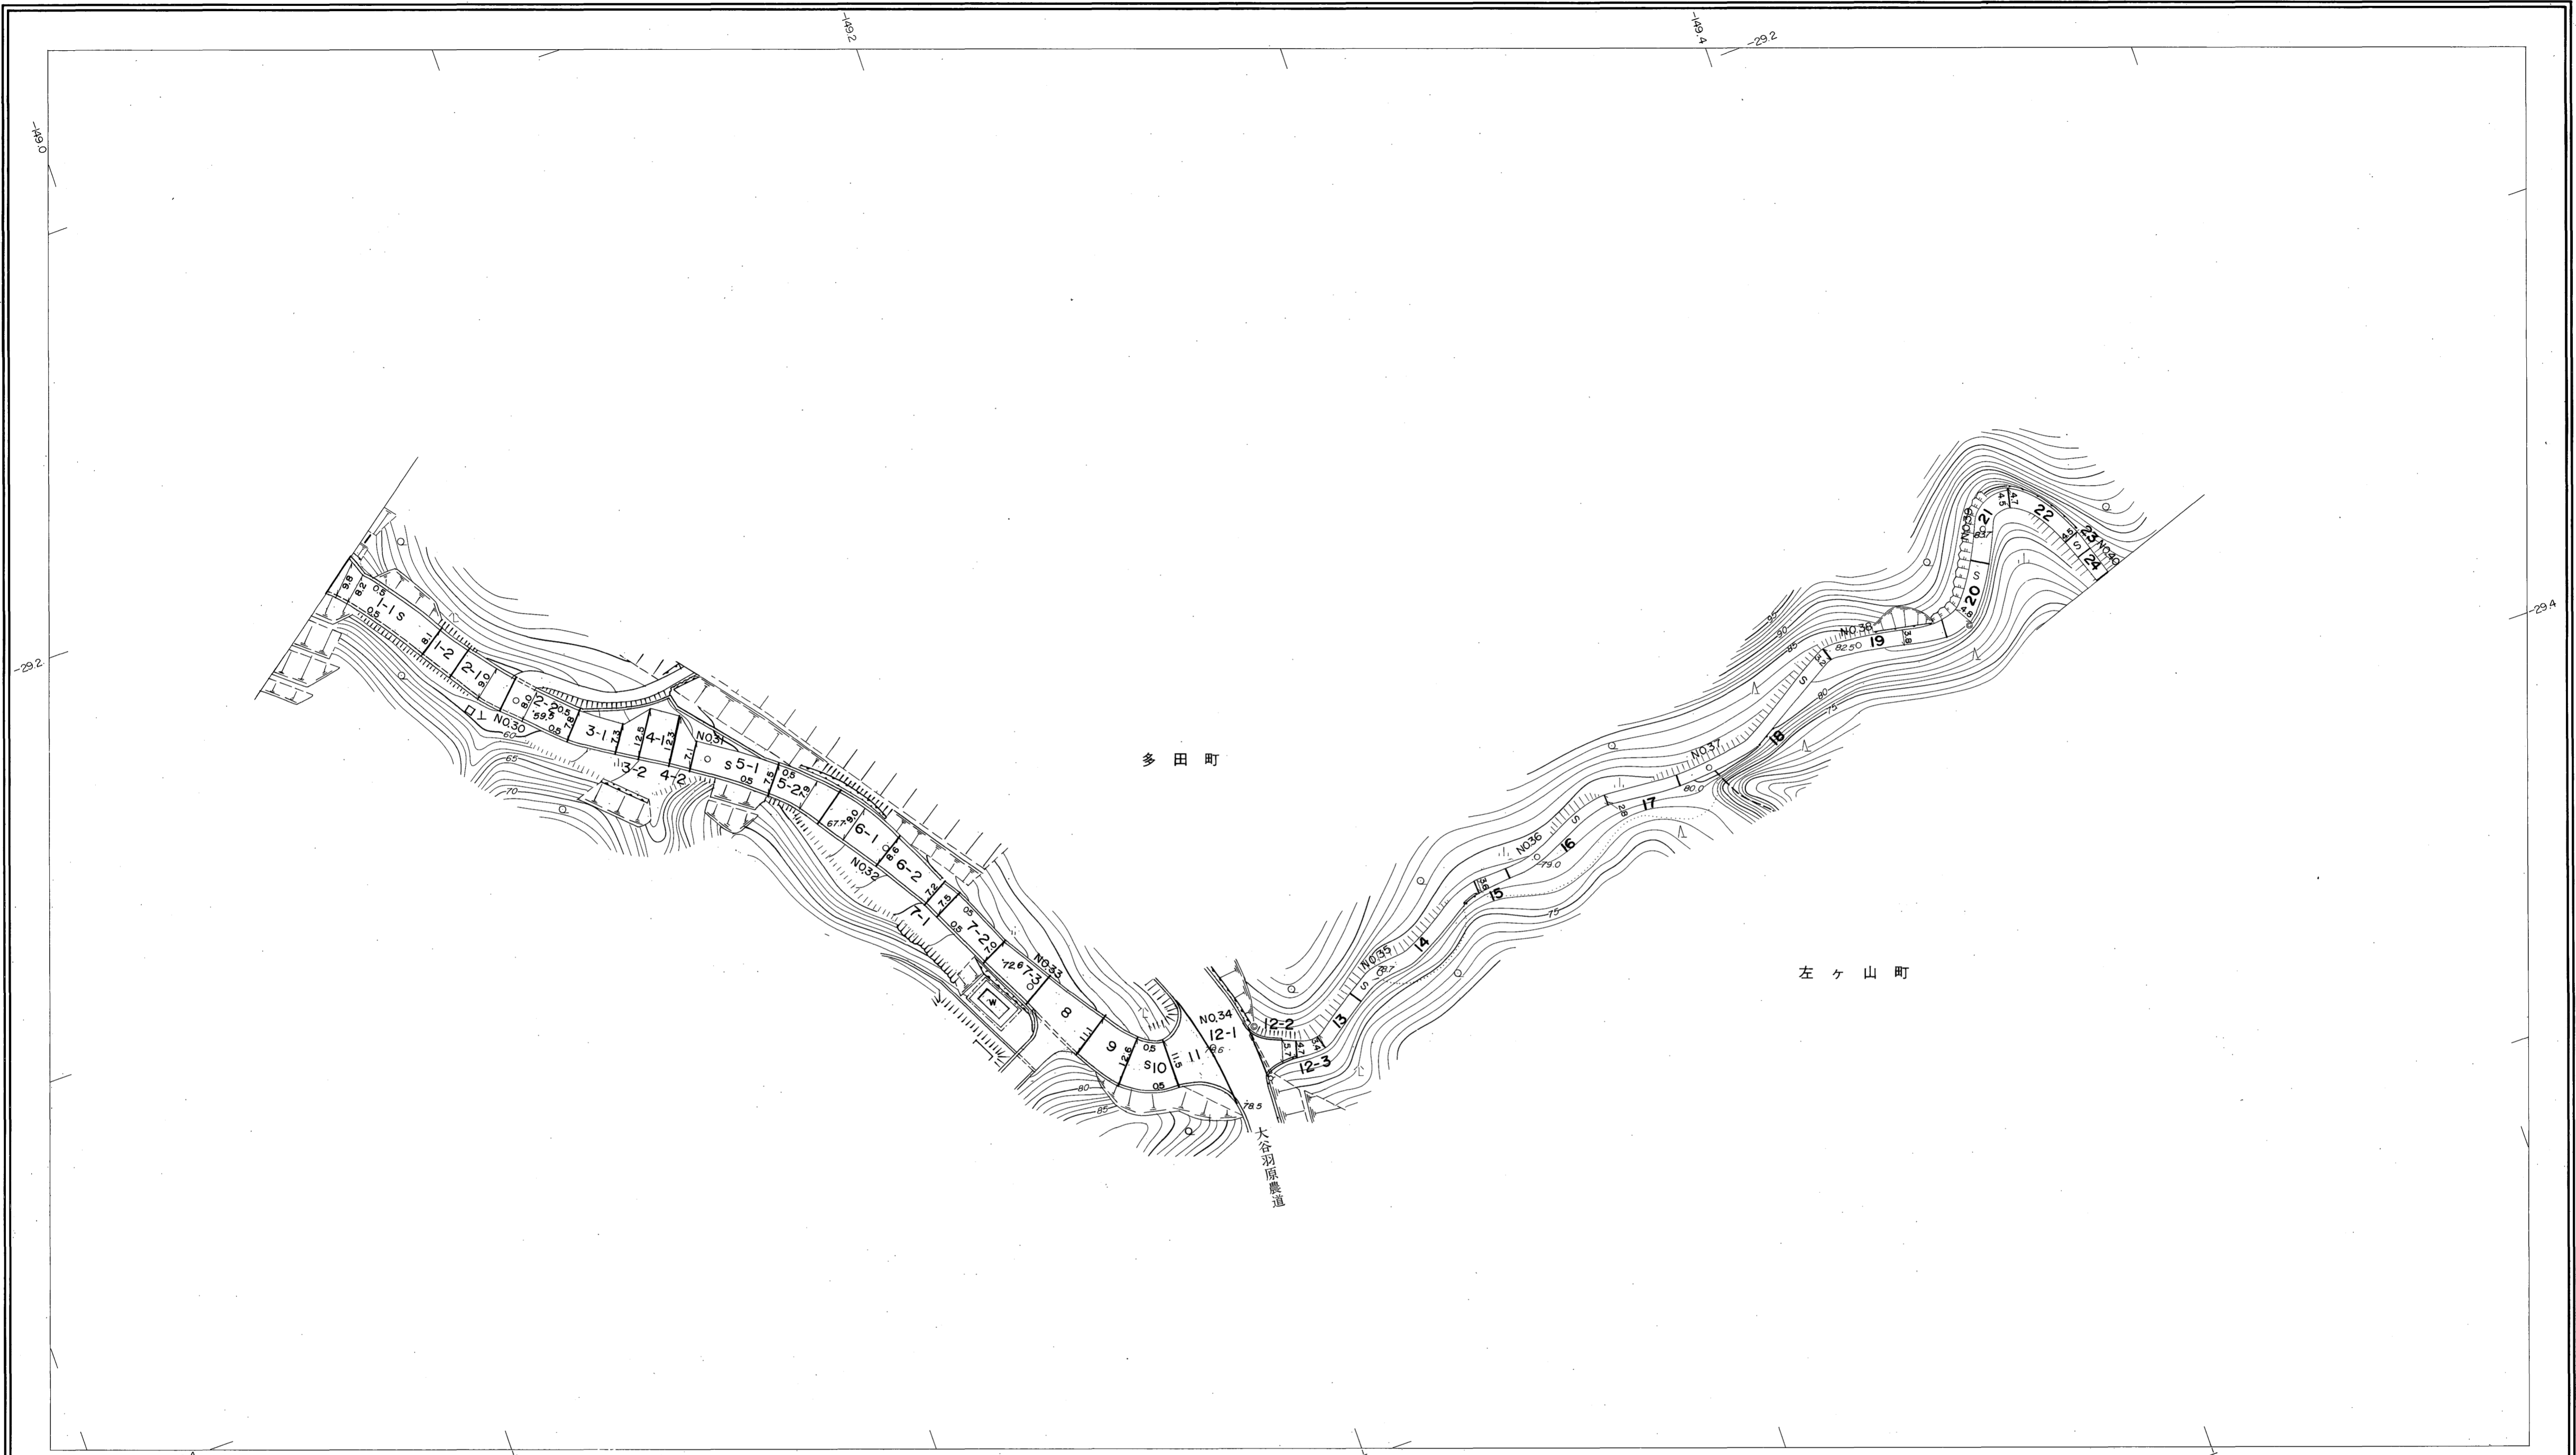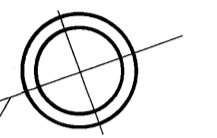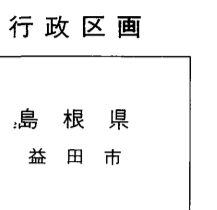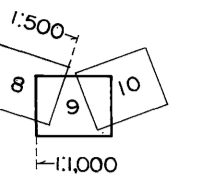


勾配	8.8%													9.2%		7.6%		9.2%		10.6%		2.2%		0.4%		2.0%		5.2%		2.2%		3.0%	
幅員	9.0		8.7		7.2		8.7		8.5		11.5		3.4		3.0		2.8		3.2		4.7		3.5										
距離	1451.5 1456.0		1506.0 1460.0		1550.0		1600.0		1650.0		1700.0		1750.0		1800.0		1850.0		1900.0		1950.0		1997.5 1991.5 (+6.0)										
曲線																																	
路面	S																																
	30		31		32		33		34		35		36		37		38		39														

株式会社パスコ調製

益田市

撮影 昭和59年5月
 測図 昭和60年10月
 修正 平成元年3月
 修正 平成2年3月
 修正 平成9年3月
 修正 平成11年3月


座標系 第三系
 等高線間隔 1m

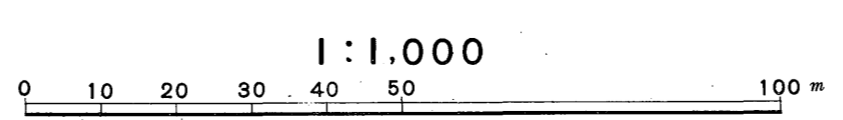



この地図は、建設省国土地理院長の承認を得て、同院所管の測量標及び測量成果(基準点)を使用して調製したものである。
 (承認番号) 昭58. 中公第 83 号

益田市道路現況平面図(台帳図)

2022多田俣賀線 10/13

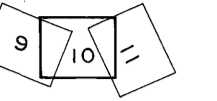

行政区画
島根県
益田市

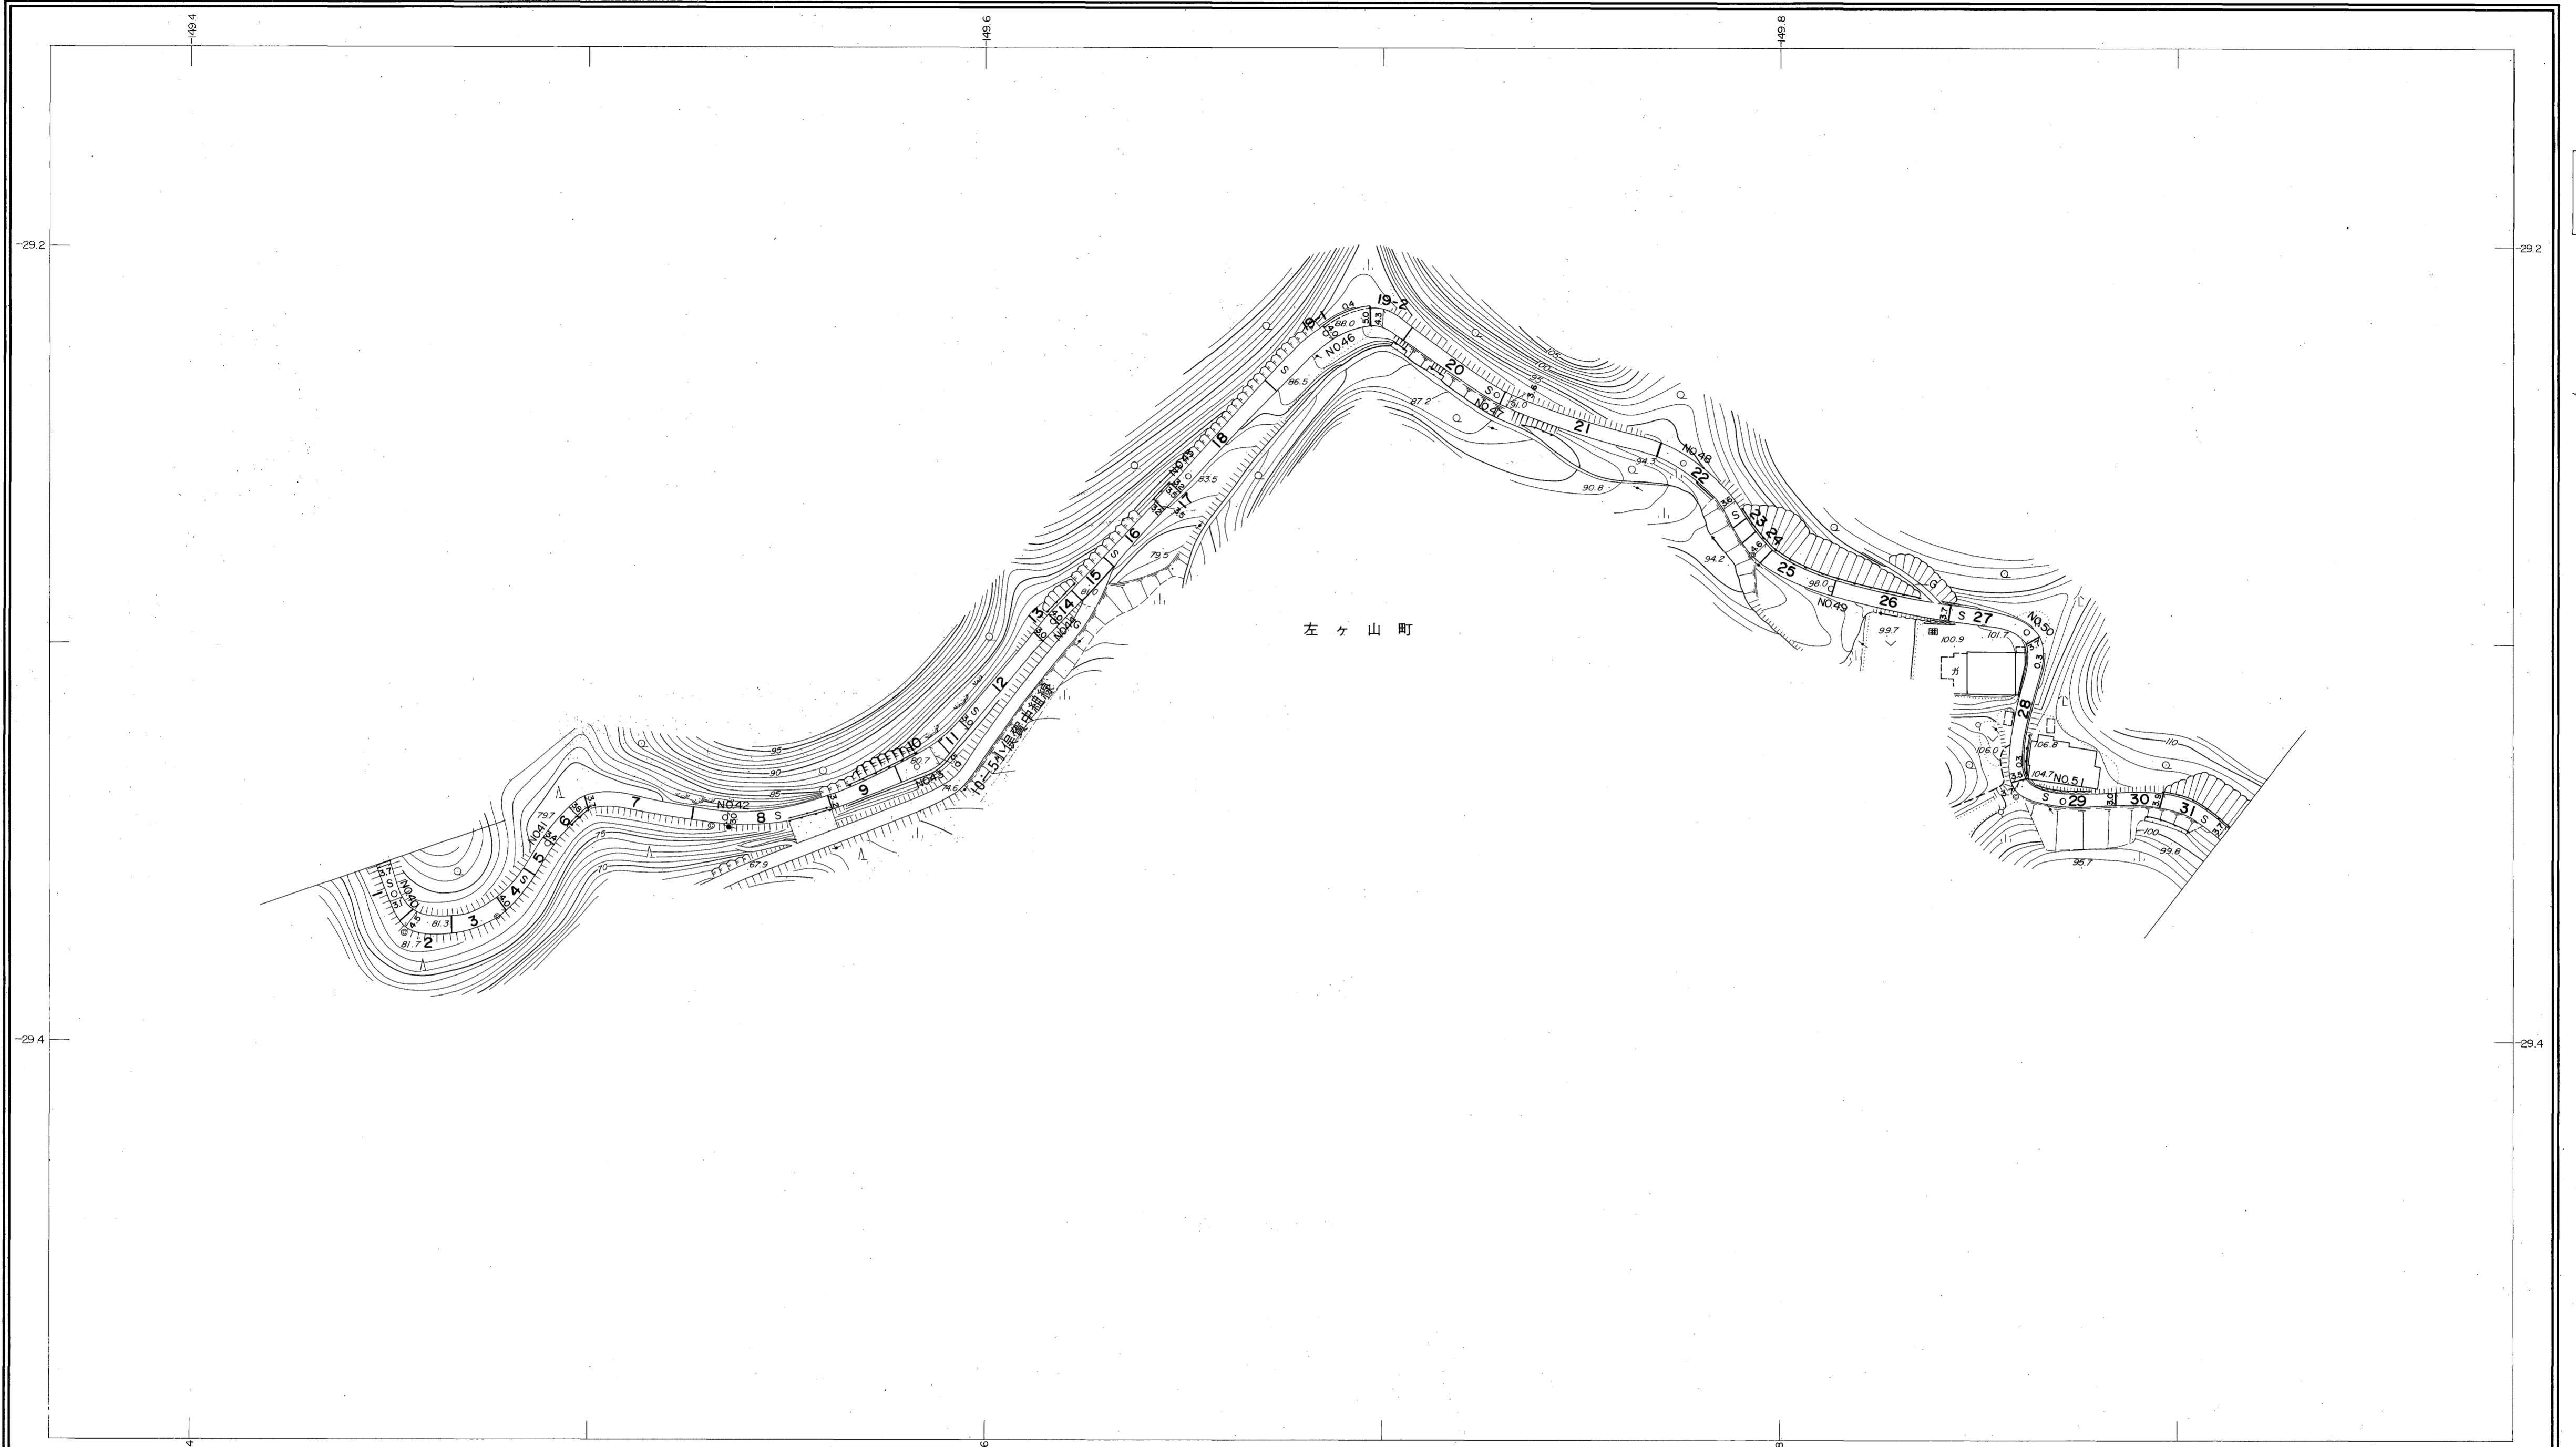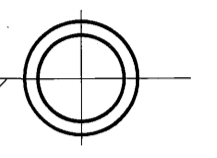

勾配	30%	3.8%	2.5%	1.3%	1.0%	0.6%	4.4%	7.4%	7.4%	6.8%	8.0%	7.0%	6.6%	1.6%
幅員	3.1	3.4	3.0	4.9	4.0	3.2	4.0	3.8	3.6	4.2	3.7	3.5	3.7	
距離	20000	20500	21000	21500	22000	22500	23000	23500	24000	24500	25000	25500	25930	
曲線	R=10	R=25	R=15				R=15		R=25	R=25		R=10		R=10
路面	40	41	42	43	44	45	46	47	48	49	50	51		

昭和六十年十月三十一日調製
平成八年三月三十一日調製
平成九年三月三十一日調製
平成十一年三月三十一日調製


平成十三年三月三十一日調製
平成十八年三月三十一日調製
平成二十年三月三十一日調製

株式会社バスコ調製

益田市

撮影 昭和59年5月
測図 昭和60年10月
修正 平成8年3月
修正 平成9年3月
修正 平成11年3月
修正 平成13年3月



産標系 第三系
等高線間隔 1m

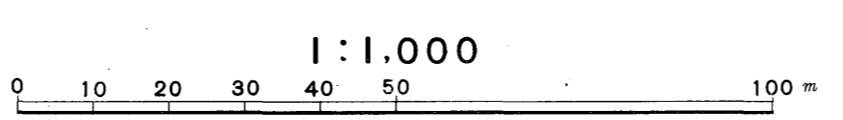

この地図は、建設省国土地理院長の承認を得て、同院所管の測量標及び測量成果(基準点)を使用して調製したものである。
(承認番号) 昭58. 中公第 83 号

益田市道路現況平面図(台帳図)

2022多田俣賀線 11/13

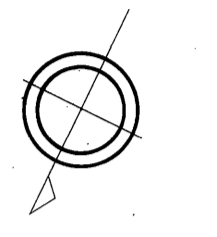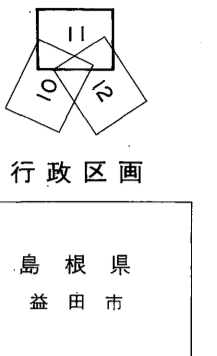

勾配	1.8%	2.6%	5.2%	4.6%	5.0%	5.0%	6.0%	7.8%	8.2%	7.4%	7.2%	5.6%
幅員	3.6	3.6	3.2	3.5	4.2	3.6	2.8	5.3	3.4	3.8	3.4	6.0
距離	2600.0	2650.0	2700.0	2750.0	2800.0	2850.0	2900.0	2950.0	3000.0	3050.0	3100.0	3150.0
曲線	R=15		R=20		R=20		R=20	R=15 R=10 R=15 R=5		R=25		R=20
路面							S					
	52	53	54	55	56	57	58	59	60	61	62	63

昭和六十年十月三十一日調製
平成二年三月三十一日調製
平成八年三月三十一日調製
平成九年三月三十一日調製


平成十九年三月三十一日調製
平成二十年三月三十一日調製

株式会社パスコ調製

益田市

撮影 昭和 59 年 5 月
測図 昭和 60 年 10 月 オートグラフ A7, ステレオプロッター A8
修正 平成 2 年 3 月
修正 平成 8 年 3 月
修正 平成 9 年 3 月
修正 平成 19 年 3 月


座標系 第三系
等高線間隔 1m

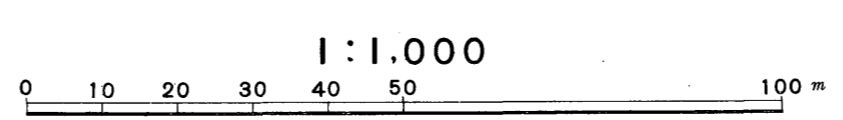


この地図は、建設省国土地理院長の承認を得て、同院所管の測量標及び測量成果(基準点)を使用して調製したものである。
(承認番号) 昭58. 中公第 83 号

益田市道路現況平面図(台帳図)


2022多田俣賀線 12/13

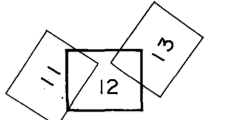

行政区画
島根県
益田市

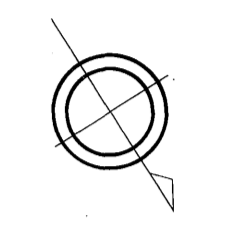

昭和六十年十月三十一日調製
平成二年三月三十一日調製
平成八年三月三十一日調製
平成九年三月三十一日調製
平成十一年三月三十一日調製
平成十三年三月三十一日調製
平成十八年三月三十一日調製
平成二十年三月三十一日調製

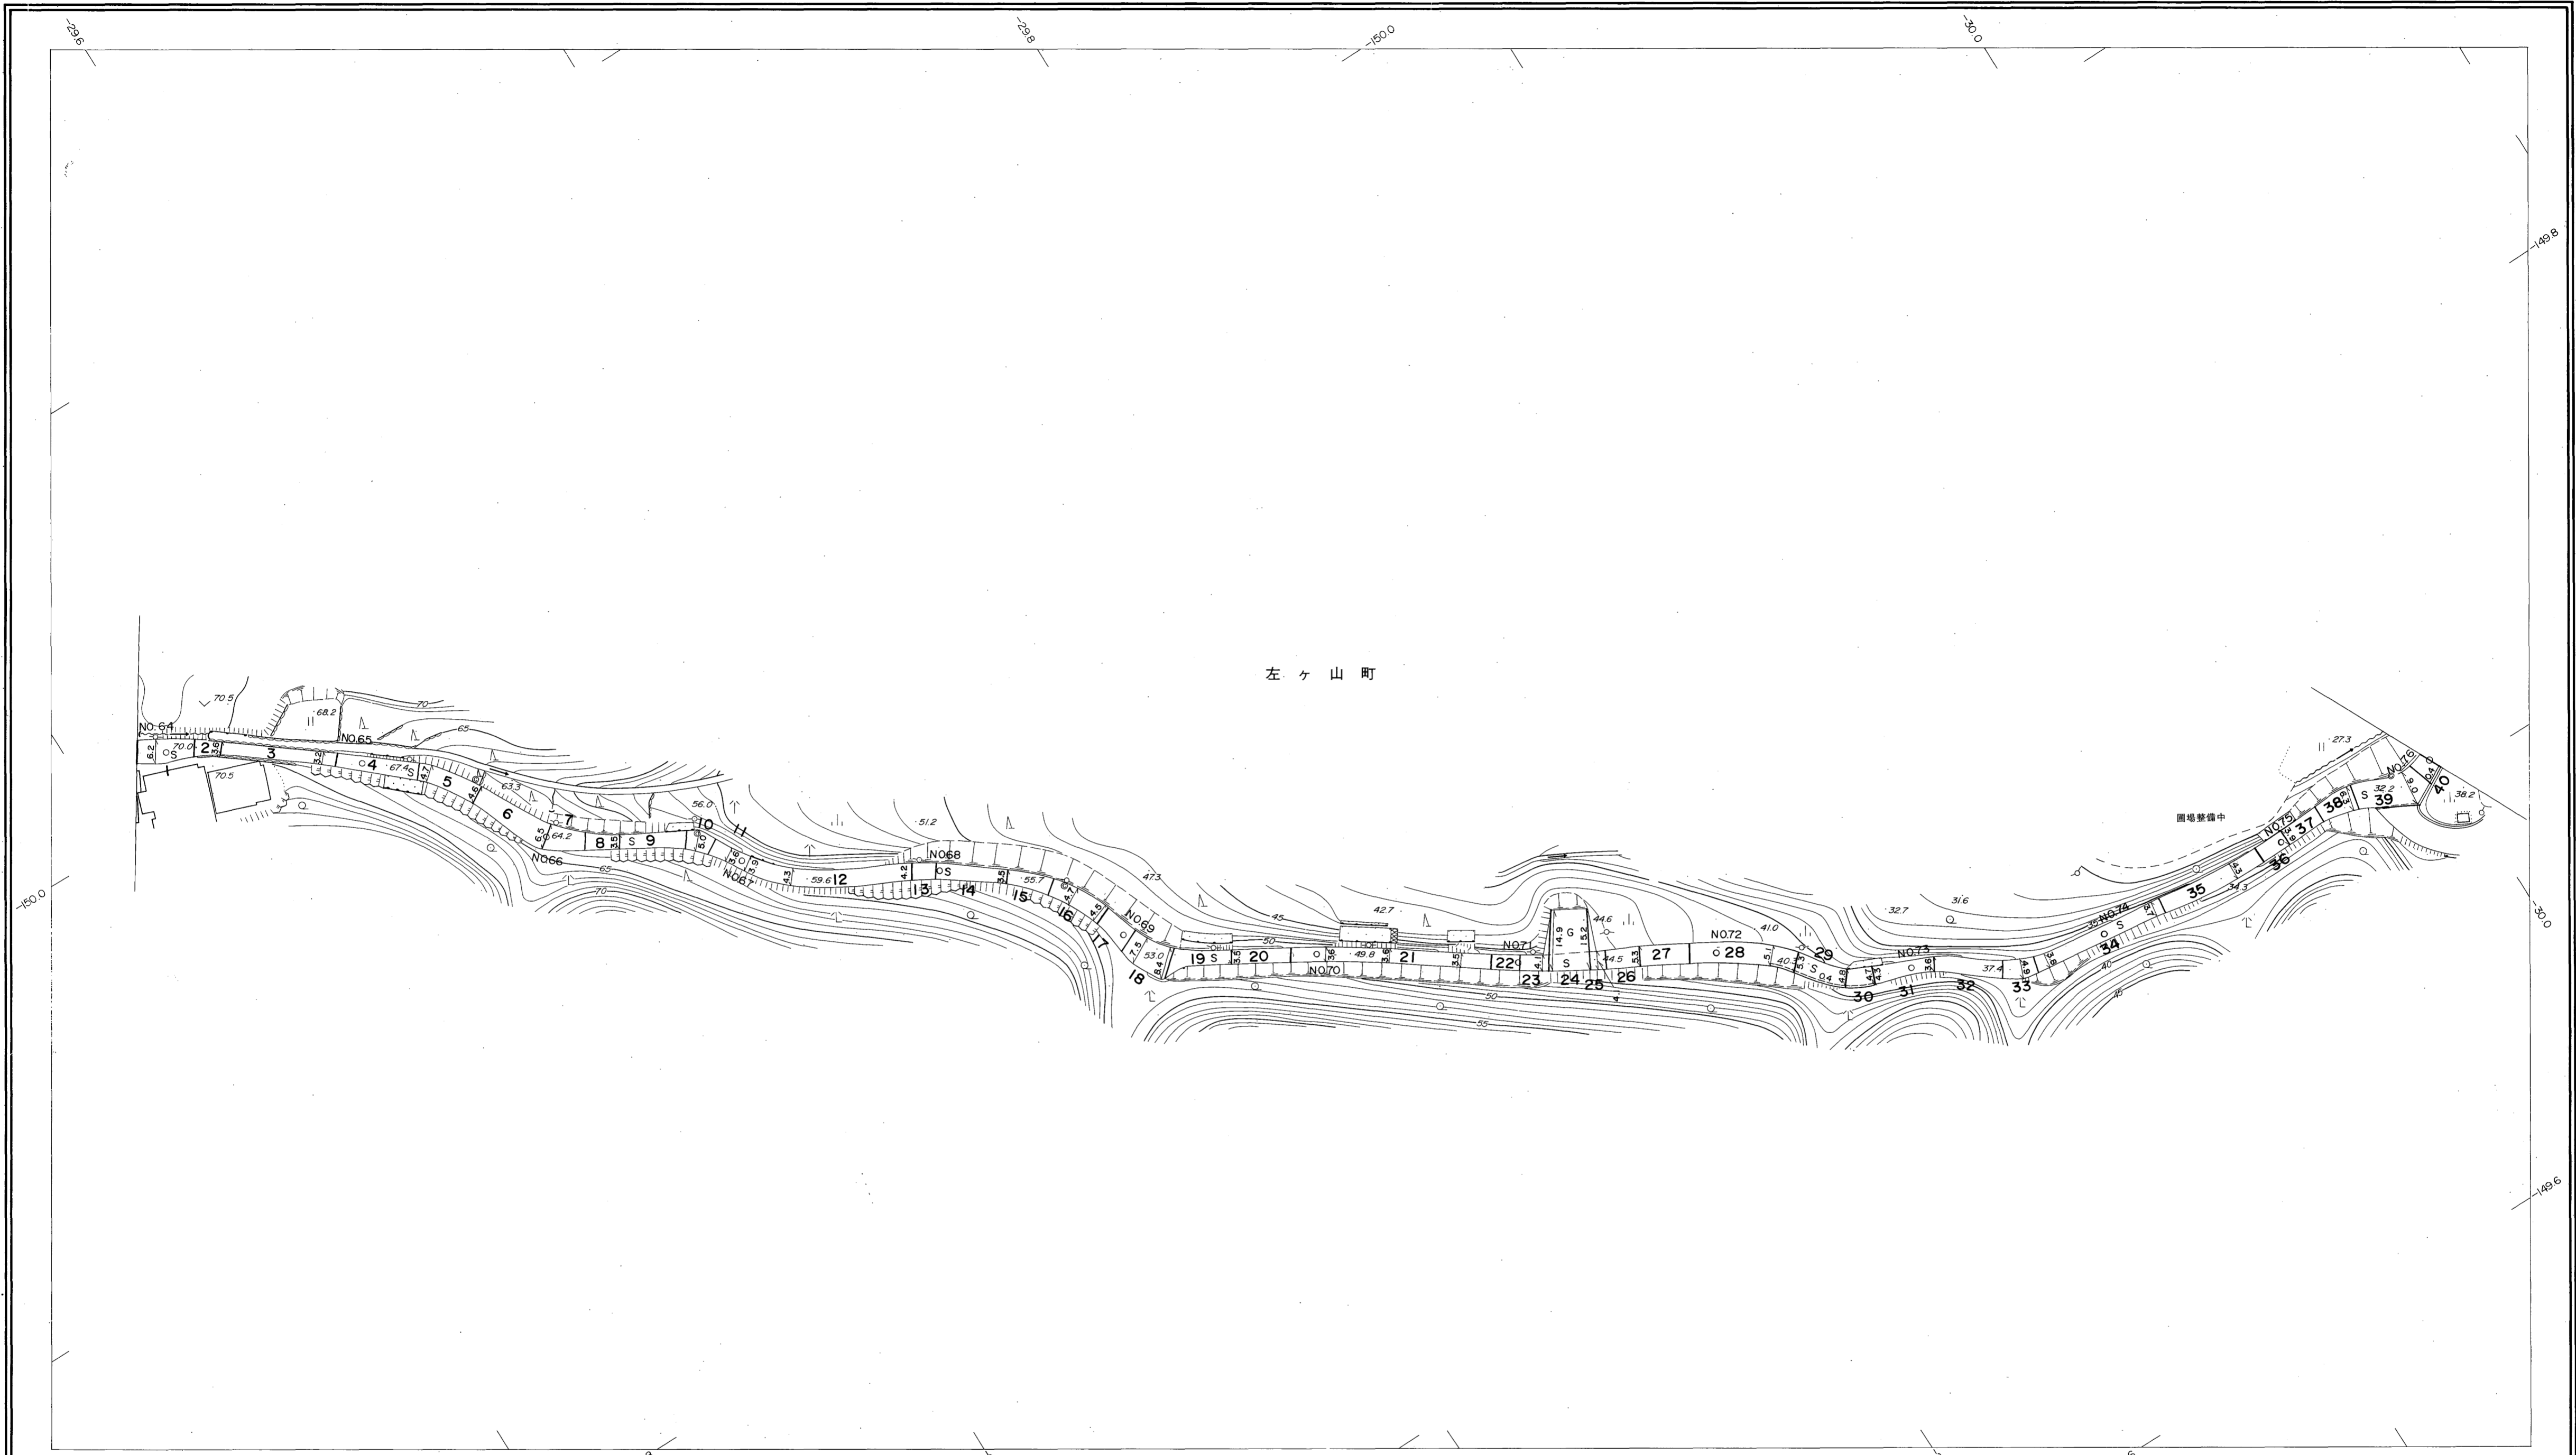


勾配	5.6%	5.0%	7.0%	6.6%	7.2%	8.0%	6.0%	8.2%	9.2%	5.8%	5.6%	5.0%	3.6%
幅員	6.0	3.5	6.5	3.8	4.2	6.0	3.6	3.7	5.5	3.6	3.8	3.9	5.5
距離	3200.0	3250.0	3300.0	3350.0	3400.0	3450.0	3500.0	3550.0	3600.0	3650.0	3700.0	3750.0	3795.0
曲線				R=25			R=25			R=15	R=25		R=25 R=15
路面							S						
	64	65	66	67	68	69	70	71	72	73	74	75	76

株式会社パスコ調製

益田市

撮影 昭和59年5月
測図 昭和60年10月オートグラフA7, ステレオプロッターA8
修正 平成2年3月 修正 平成13年3月
修正 平成8年3月 修正 平成18年3月
修正 平成9年3月 修正 平成20年3月
修正 平成11年3月

座標系 第三系
等高線間隔 1m

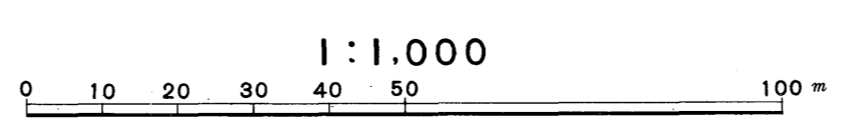




この地図は、建設省国土地理院長の承認を得て、同院所管の測量標及び測量成果(基準点)を使用して調製したものである。
(承認番号) 昭58. 中公第 83 号

益田市道路現況平面図(台帳図)

2022多田俣賀線 13/13

13

行政区画

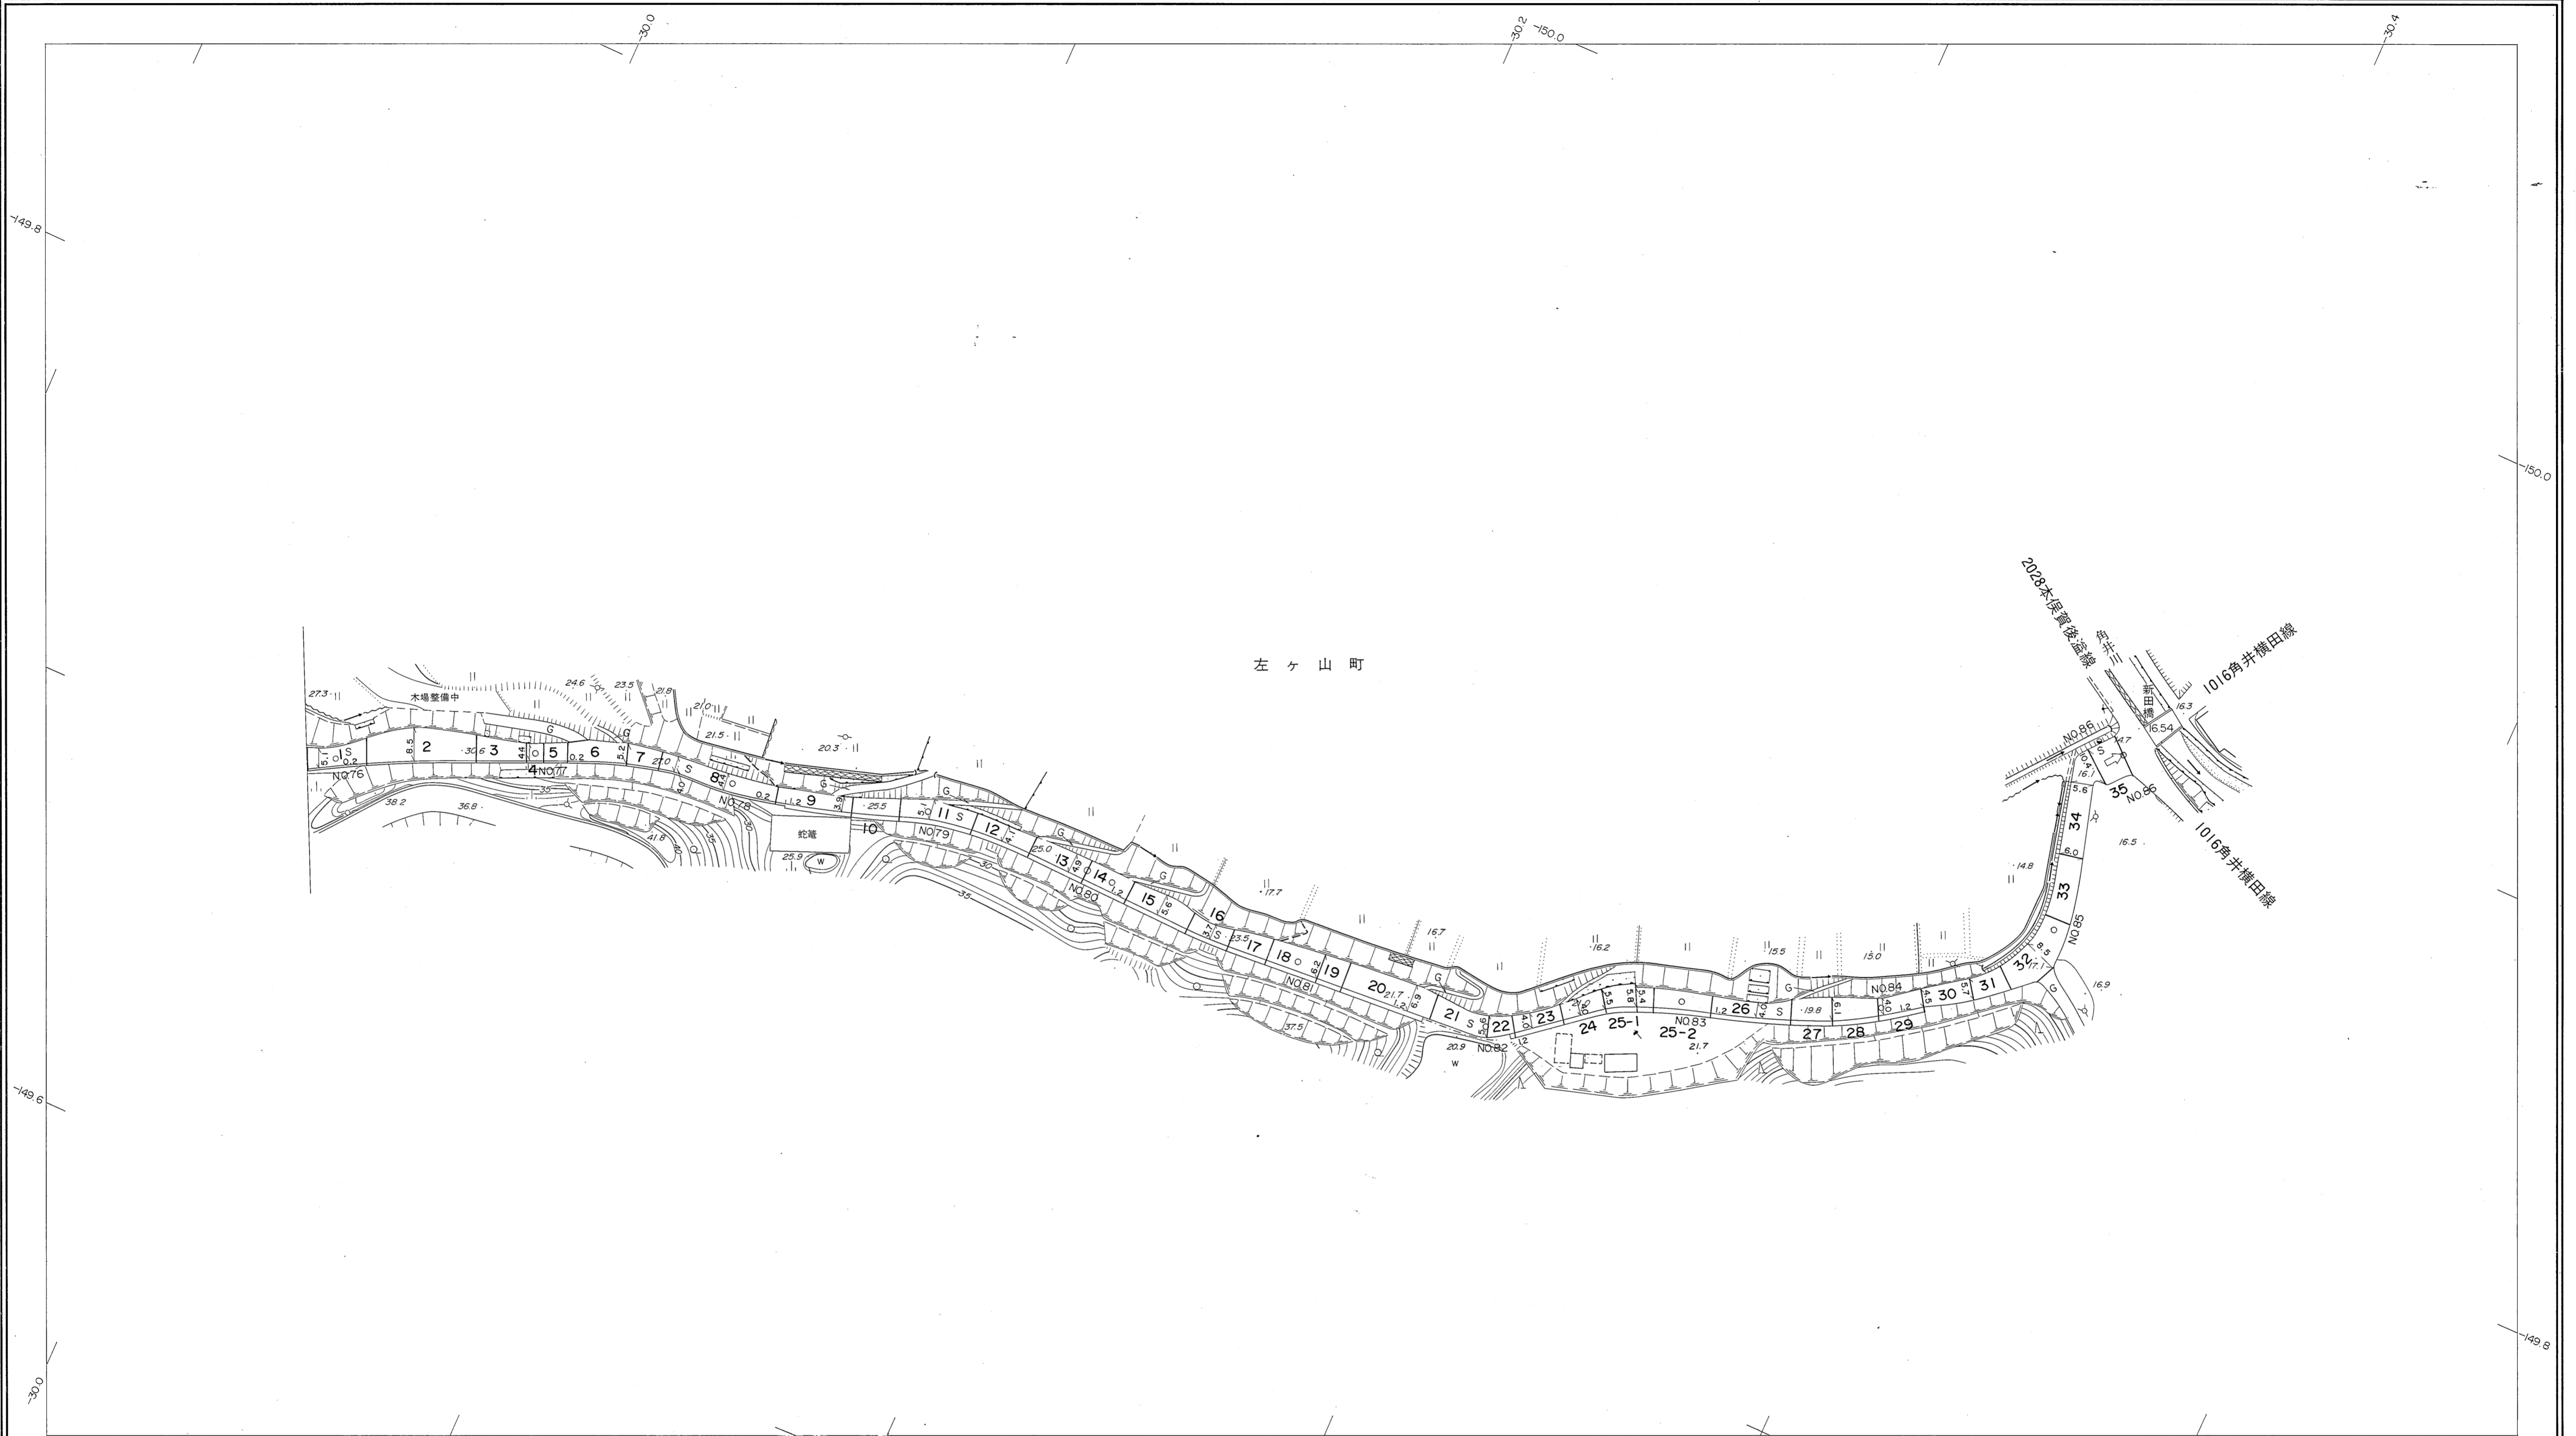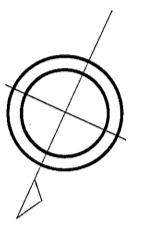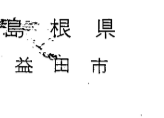

勾配	3.6%	4.6%	6.4%	2.4%	1.2%	4.0%	2.6%	1.8%	2.4%	4.6%	2.0%
編	5.5	4.4	4.4	5.1	4.9	6.1	5.6	4.9	4.0	7.0	10.4
距離	38000.0	38500.0	39000.0	39500.0	40000.0	40500.0	41000.0	41500.0	42000.0	42500.0	43000.0
曲										R=25	R=10
路面						S					
	76	77	78	79	80	81	82	83	84	85	86

昭和六十年十月三十一日調製
 平成九年三月三十一日調製
 平成十三年三月三十一日調製
 平成二十八年三月三十一日調製

平成二十八年三月三十一日調製

株式会社パソコ調製

益田市

撮影 昭和59年5月
 測図 昭和60年10月
 修正 平成9年3月
 修正 平成13年3月
 修正 平成20年3月
 修正 平成28年3月

座標系 第三系
 等高線間隔 1m

1:1,000
 0 10 20 30 40 50 100m

この地図は、建設省国土地理院長の承認を得て、同院所管の測量標及び測量成果(基準点)を使用して調製したものである。
 (承認番号) 昭58. 中公第 83 号