


益田市道路現況平面図(台帳図)

2028本俣賀後溢線 1/9



昭和六十年十月三十一日調製
平成二十一年三月三十一日調製
平成二十八年三月三十一日調製

平成二十九年三月三十一日調製
平成三十年三月三十一日調製
平成三十一年三月三十一日調製

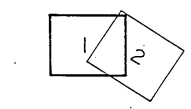

行政区画

島根県
益田市

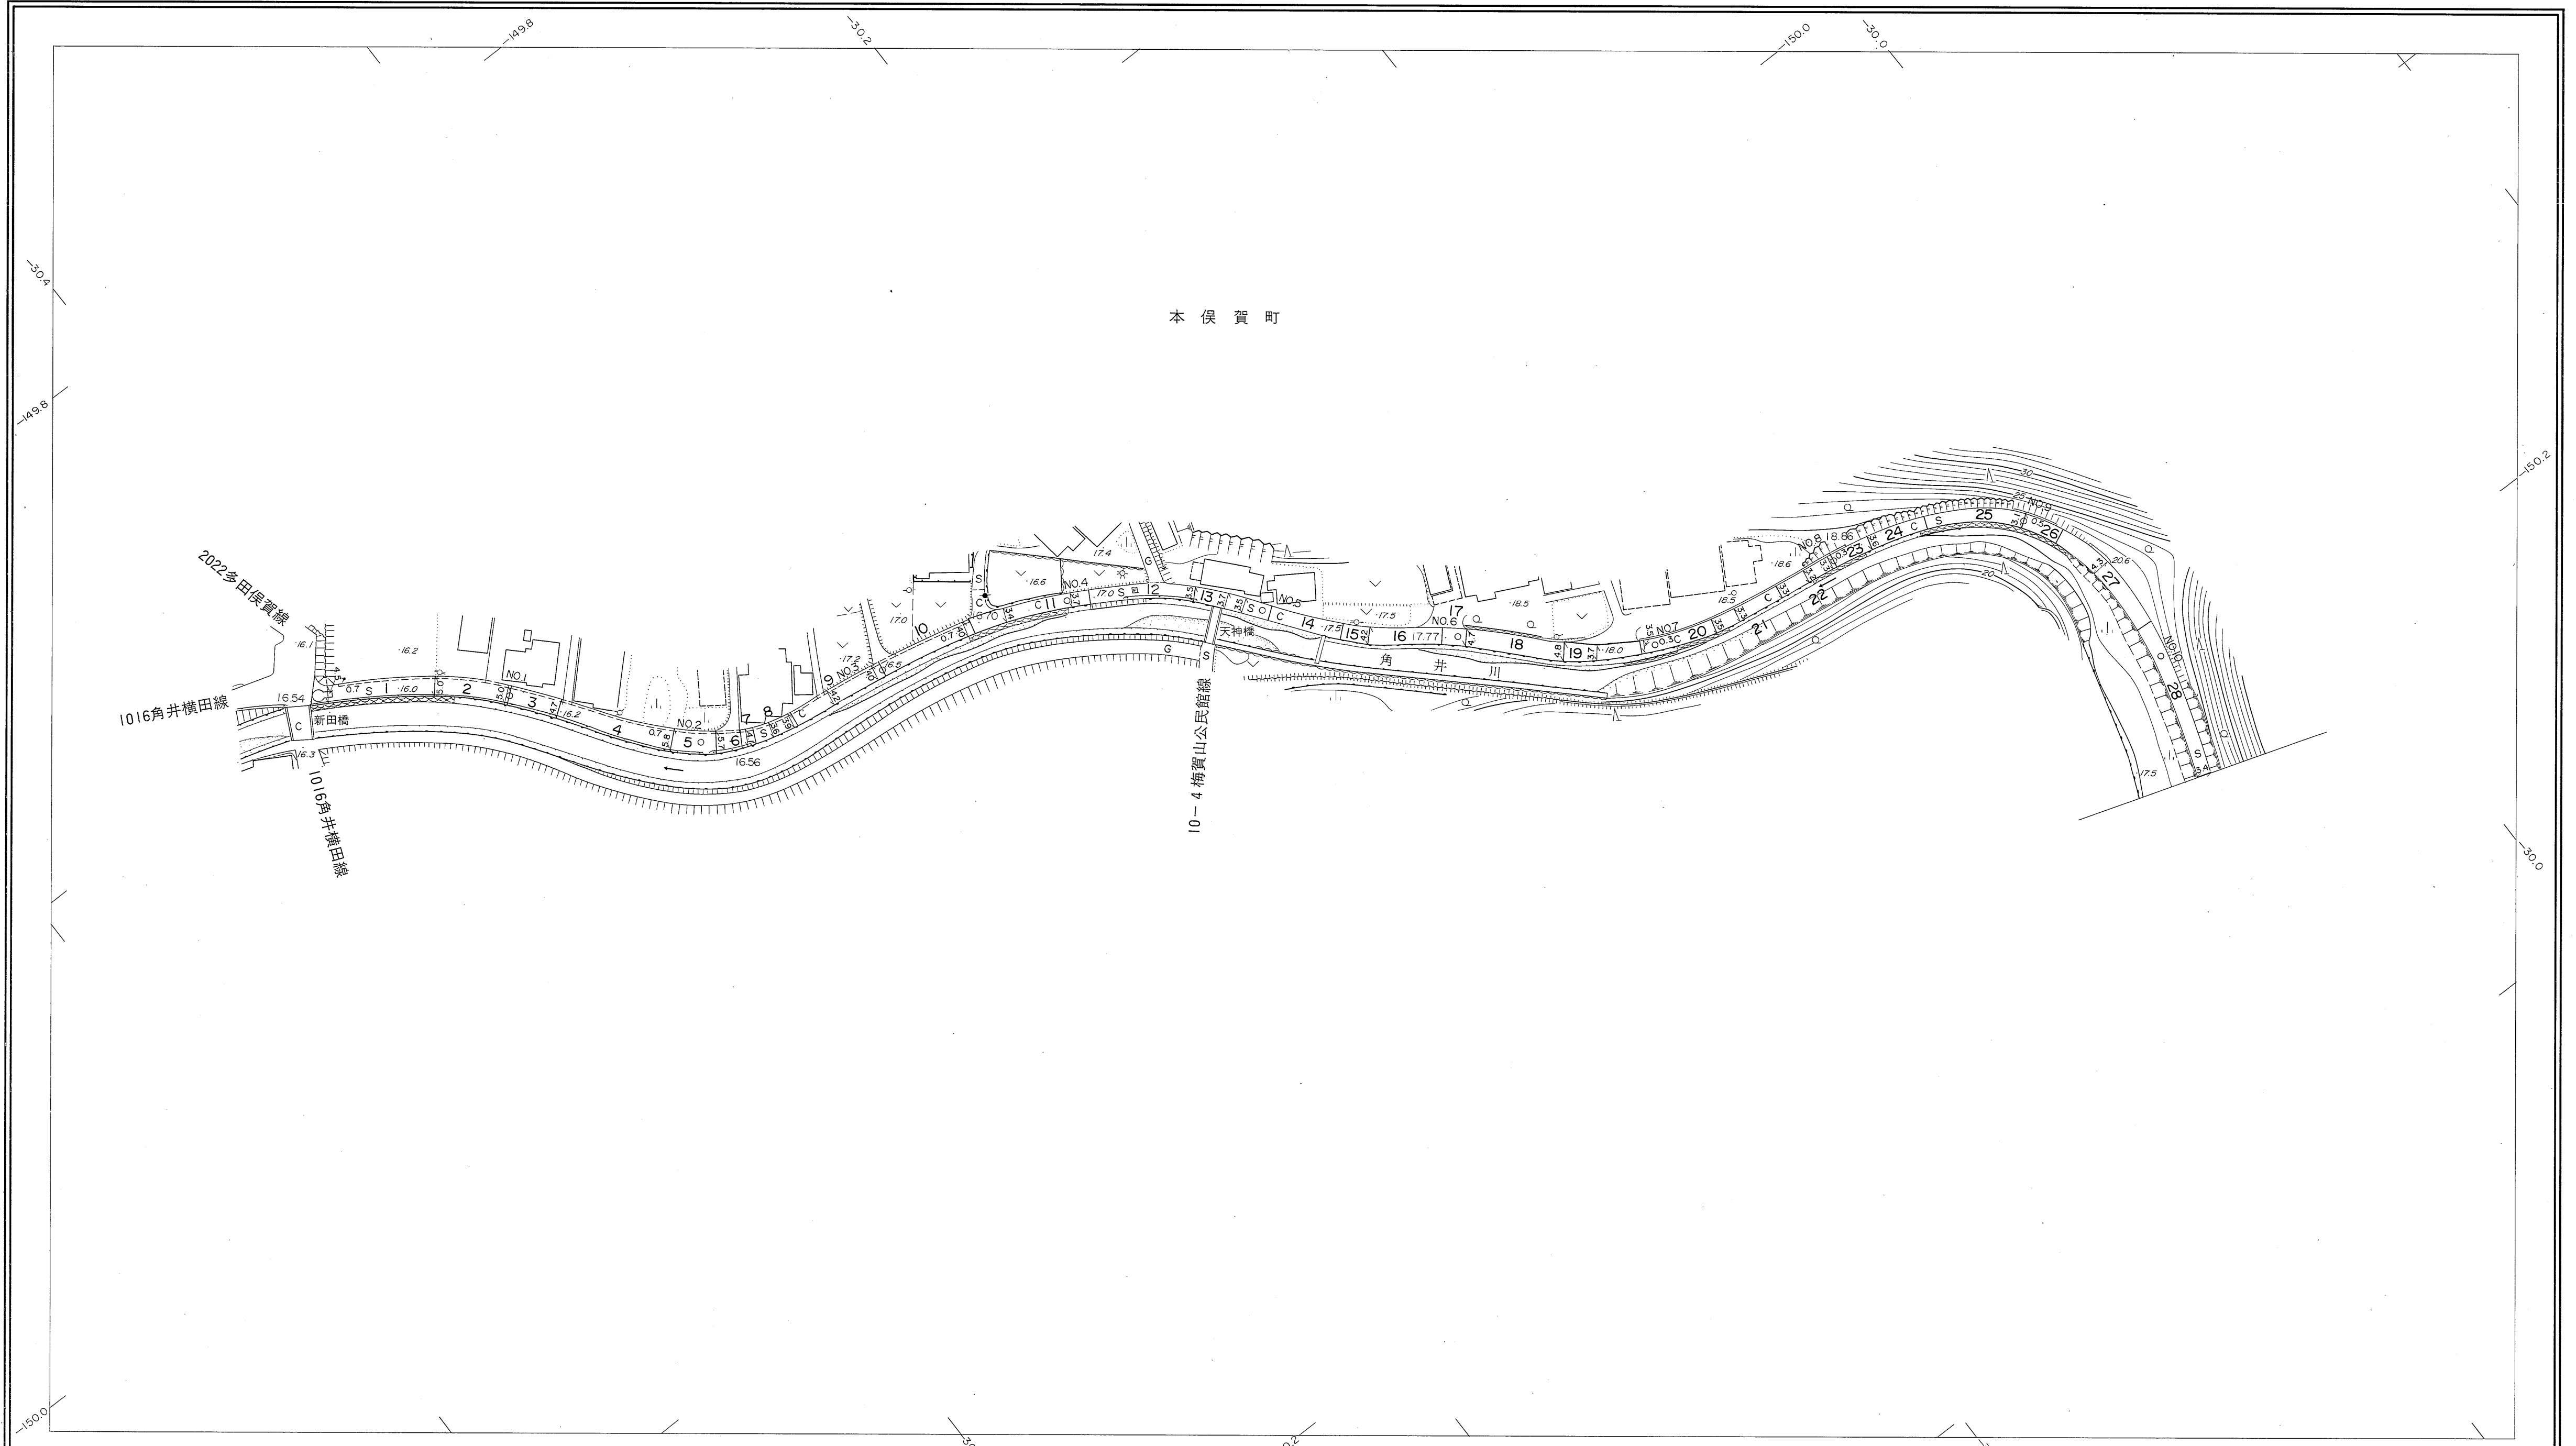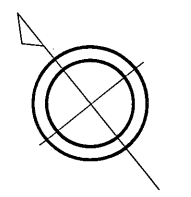


勾配	0.9%										0.8%										0.0%										1.0%										0.8%										0.6%										1.0%										1.6%										2.6%										2.4%										2.2%	
幅員	4.5										5.0										5.7										4.0										3.7										3.9										4.6										3.5										3.3										3.1										3.8										3.4																																							
距離	0.0										50.0										100.0										150.0										200.0										250.0										300.0										350.0										400.0										450.0										500.0										532.0																																							
曲線	
路面	S										C										S										C										S										C										S										C										S										C										S										C																																							
	1										2										3										4										5										6										7										8										9										10										11										12										13										14										15									

株式会社バスコ調製

益田市

撮影 昭和 59 年 5 月
測図 昭和 60 年 10 月 オートグラフ A7, ステレオプロッター A8
修正 平成 21 年 3 月 修正 平成 31 年 3 月
修正 平成 28 年 3 月
修正 平成 29 年 3 月
修正 平成 30 年 3 月

座標系 第三系
等高線間隔 1m

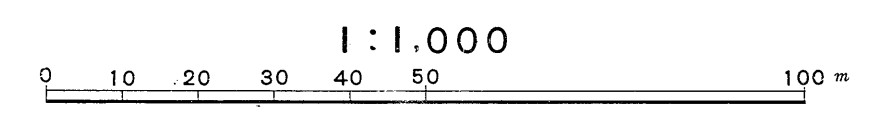

この地区は、建設省国土院院長の承認を得て、同院所管の測量標及び測量成果(基準点)を使用して調製したものである。
(承認番号) 昭58. 中公第 83 号



益田市道路現況平面図(台帳図)

2028本俣賀後溢線 2/9

昭和六十年十月三十一日調製

行政区画

島根県
益田市

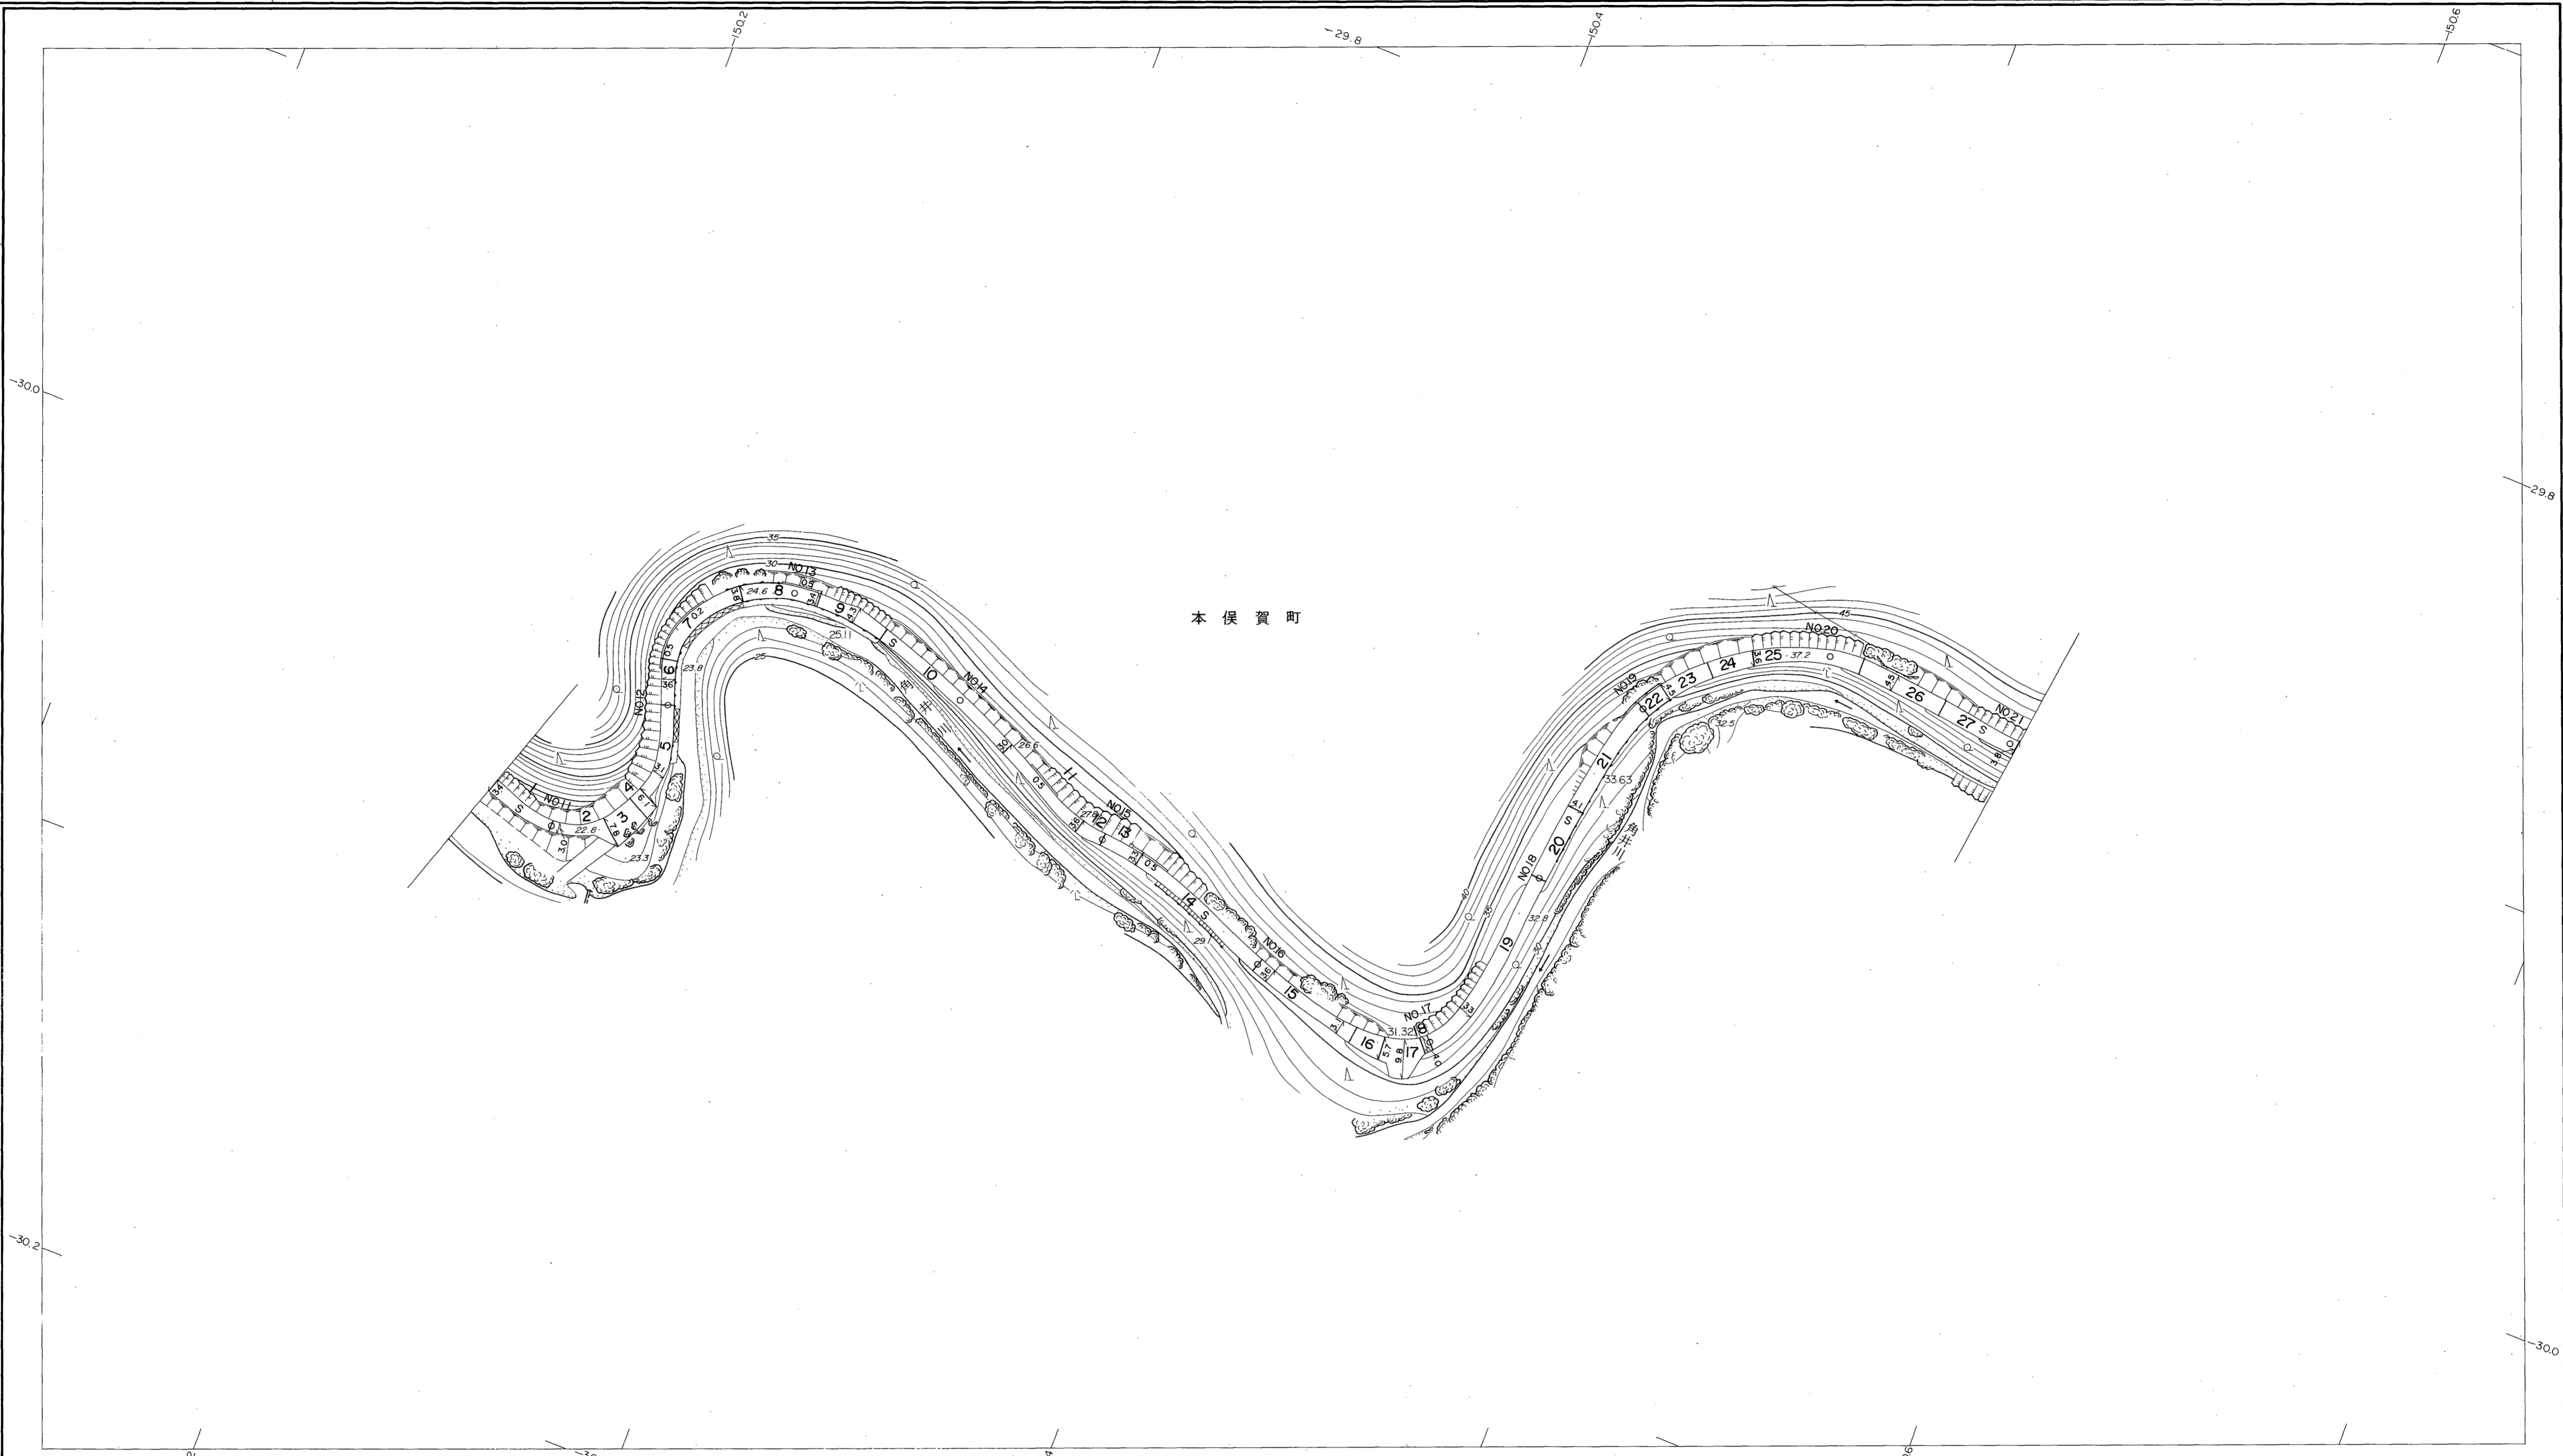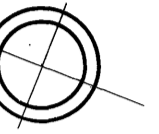


勾配		3.3%	1.8%	2.6%	2.6%	4.0%	3.8%	3.8%	2.0%	3.0%	6.4%	5.4%	0.0%
幅員		3.4	3.0	3.5	3.5	3.0	3.5	3.6	4.0	4.0	4.5	3.9	3.8 3.8
距離		532.0	450.0	600.0	650.0	700.0	750.0	800.0	850.0	900.0	950.0	1000.0	1050.0 1052.0
曲線			R=20	R=25	R=15				R=20				
路面		S											
		11	12	13	14	15	16	17	18	19	20	21	

株式会社バスコ調製

益田市

撮影 昭和59年5月
測図 昭和60年10月オートグラフA7、ステレオプロッターA8


座標系 第三系
等高線間隔 1m

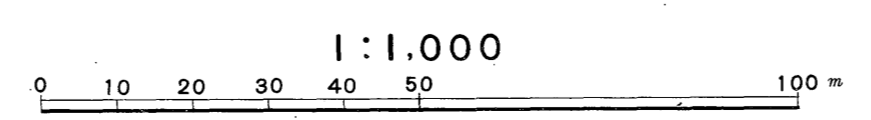

この地図は、建設省国土地理院長の承認を得て、同院所管の測量標及び測量成果(基準点)を使用して調製したものである。
(承認番号) 昭58. 中公第 83 号



益田市道路現況平面図(台帳図)

昭和六十年十月三十一日調製
平成十一年三月三十一日調製
平成二十八年三月三十一日調製

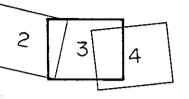

行政区画

島根県
益田市

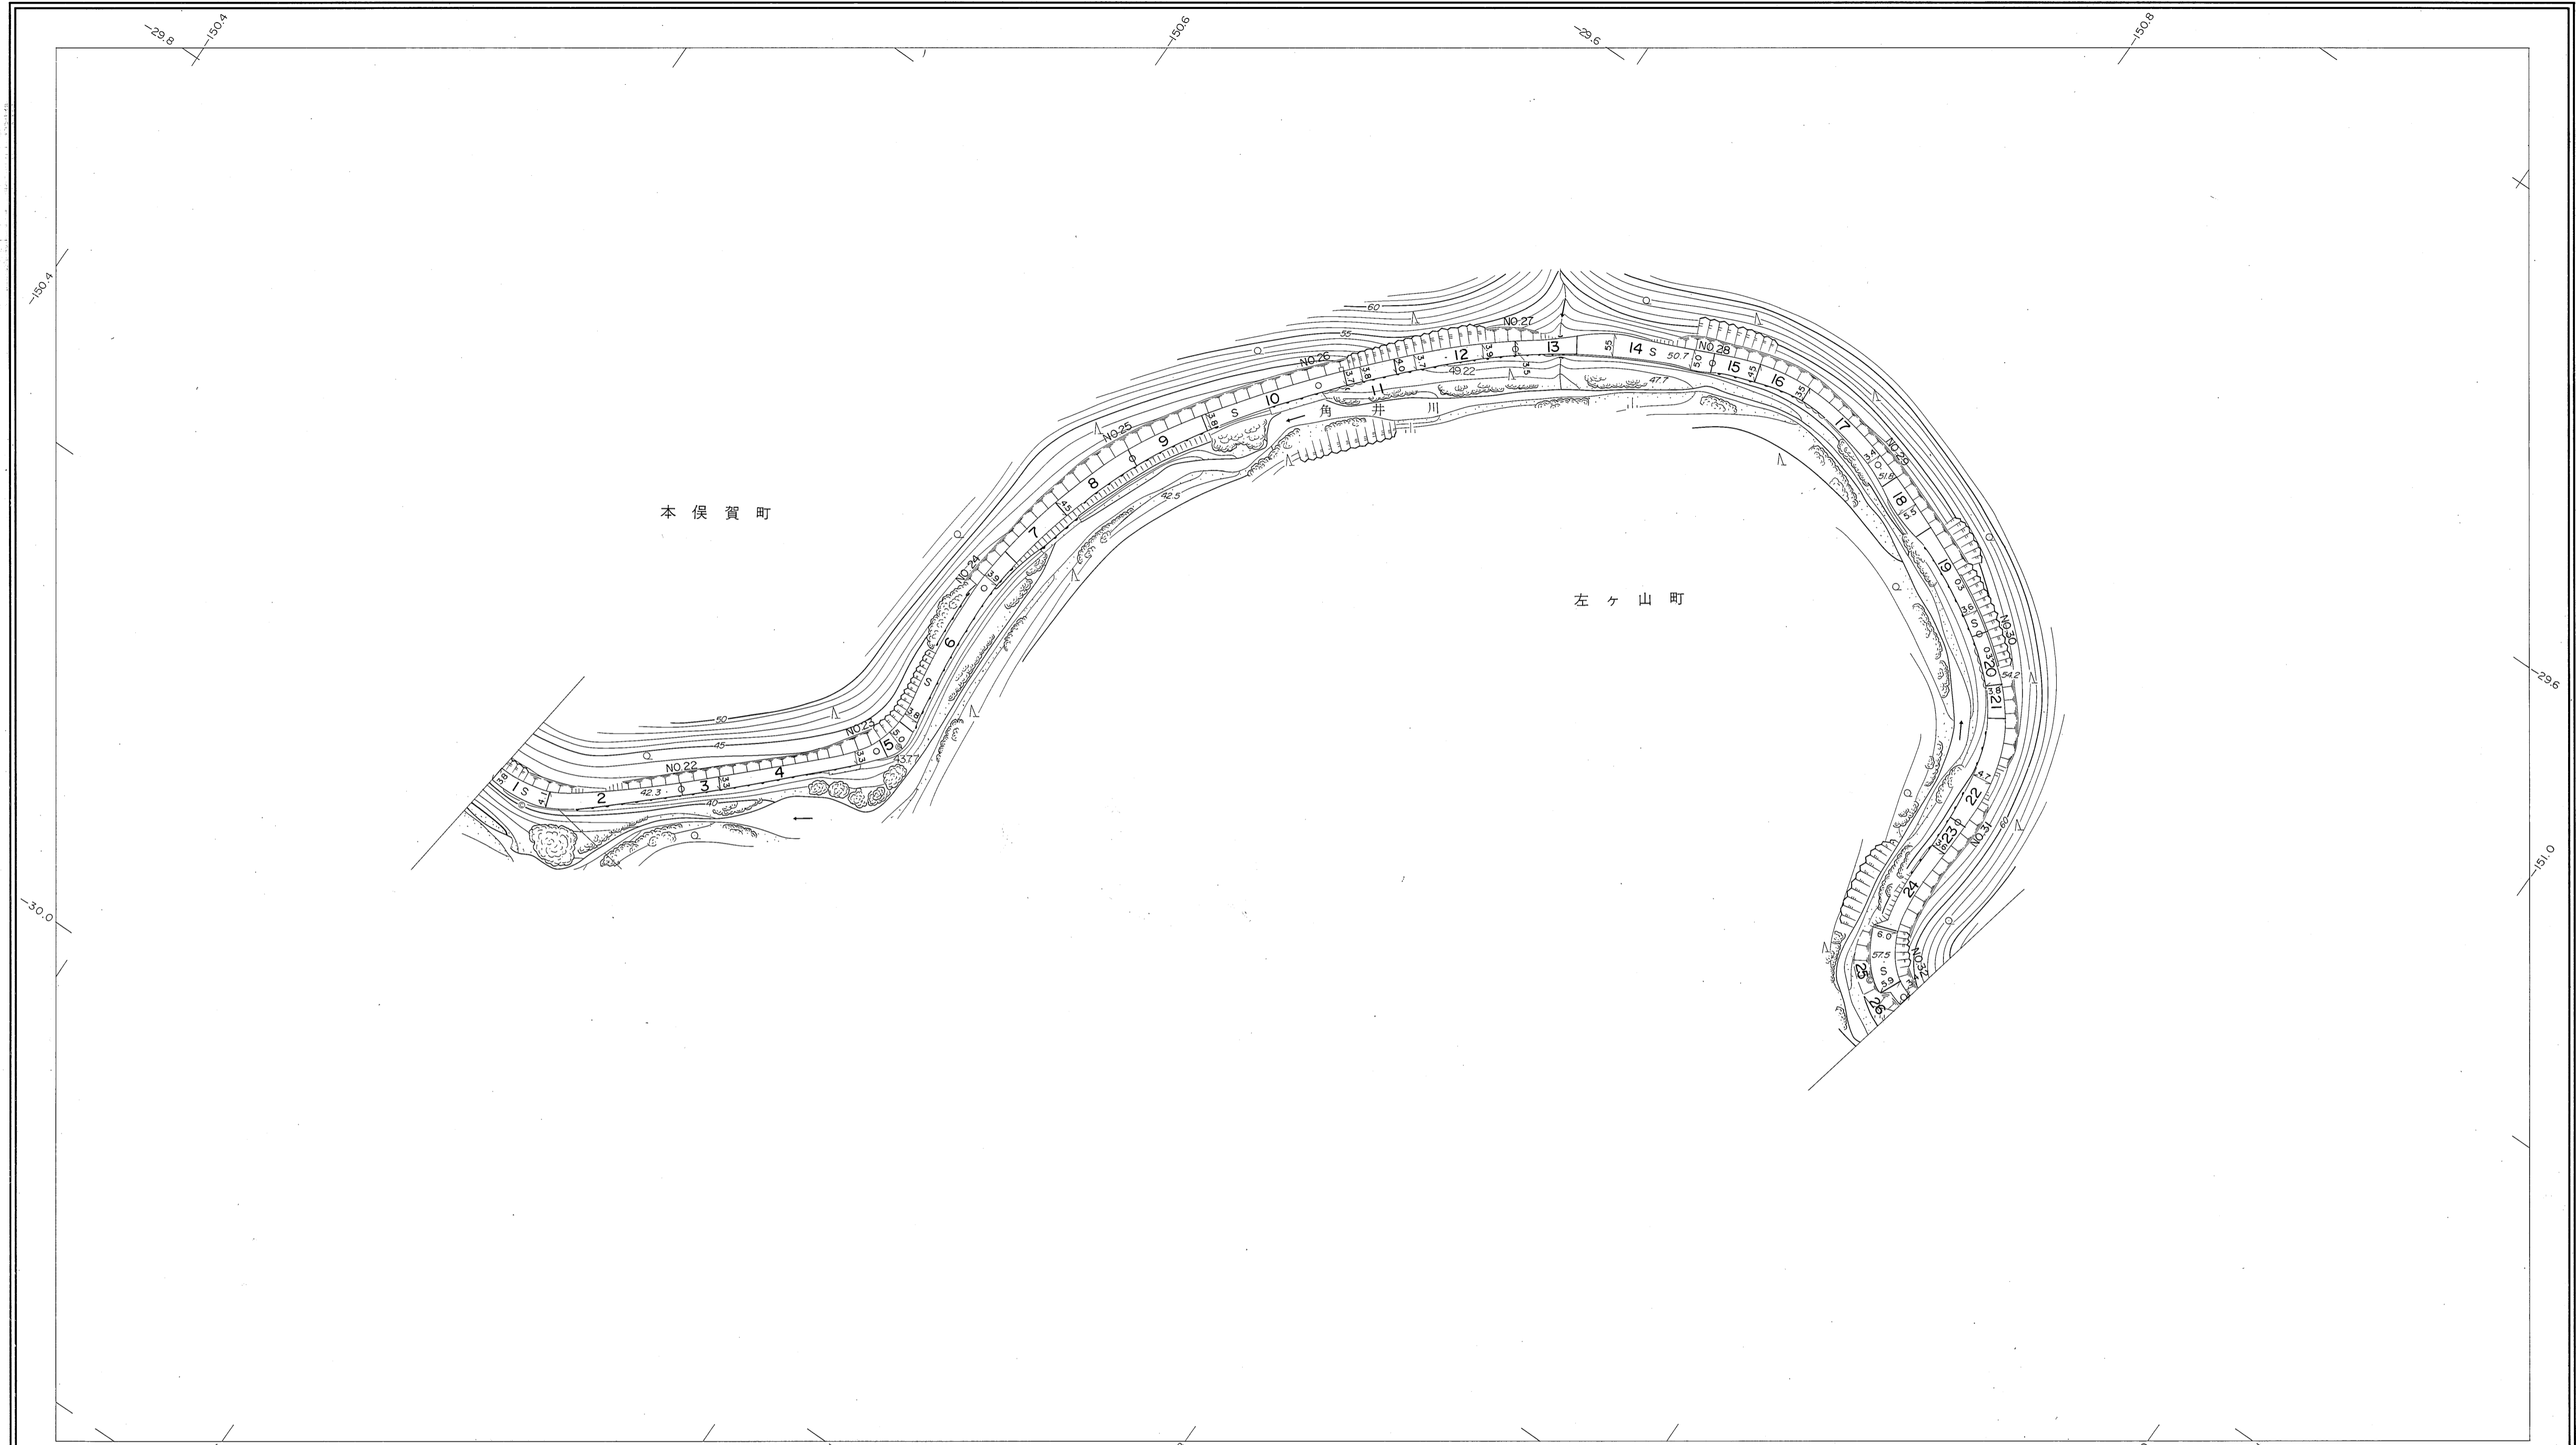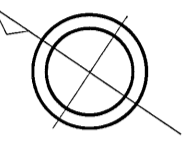


勾配	4.4%	2.8%	1.6%	5.0%	2.2%	2.8%	2.2%	1.6%	3.8%	4.0%	4.4%	0.0%
幅員	3.8	3.5	4.2	3.9	4.4	3.7	3.5	5.0	3.5	3.7	4.5	3.4
距離	1052.0	1100.0	1150.0	1200.0	1250.0	1300.0	1350.0	1400.0	1450.0	1500.0	1550.0	1600.0
曲線	R=25		R=20									R=25
路面							S					
	22	23	24	25	26	27	28	29	30	31	32	

株式会社バスコ調製

益田市

撮影 昭和59年5月
測図 昭和60年10月オートグラフA7、ステレオプロッターA8
修正 平成11年3月
修正 平成28年3月


座標系 第三系
等高線間隔 1m

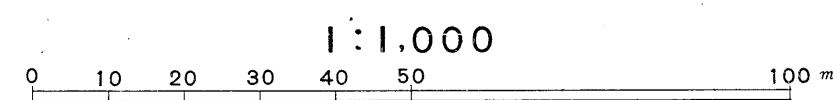



この地図は、建設省国土地理院長の承認を得て、同院所管の測量標及び測量成果(基準点)を使用して調製したものである。
(承認番号) 昭58. 中公第 83 号

益田市道路現況平面図(台帳図)

昭和六十一年三月三十一日調製
平成十一年三月三十一日調製

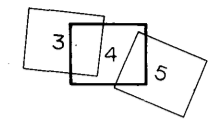

行政区画
島根県
益田市

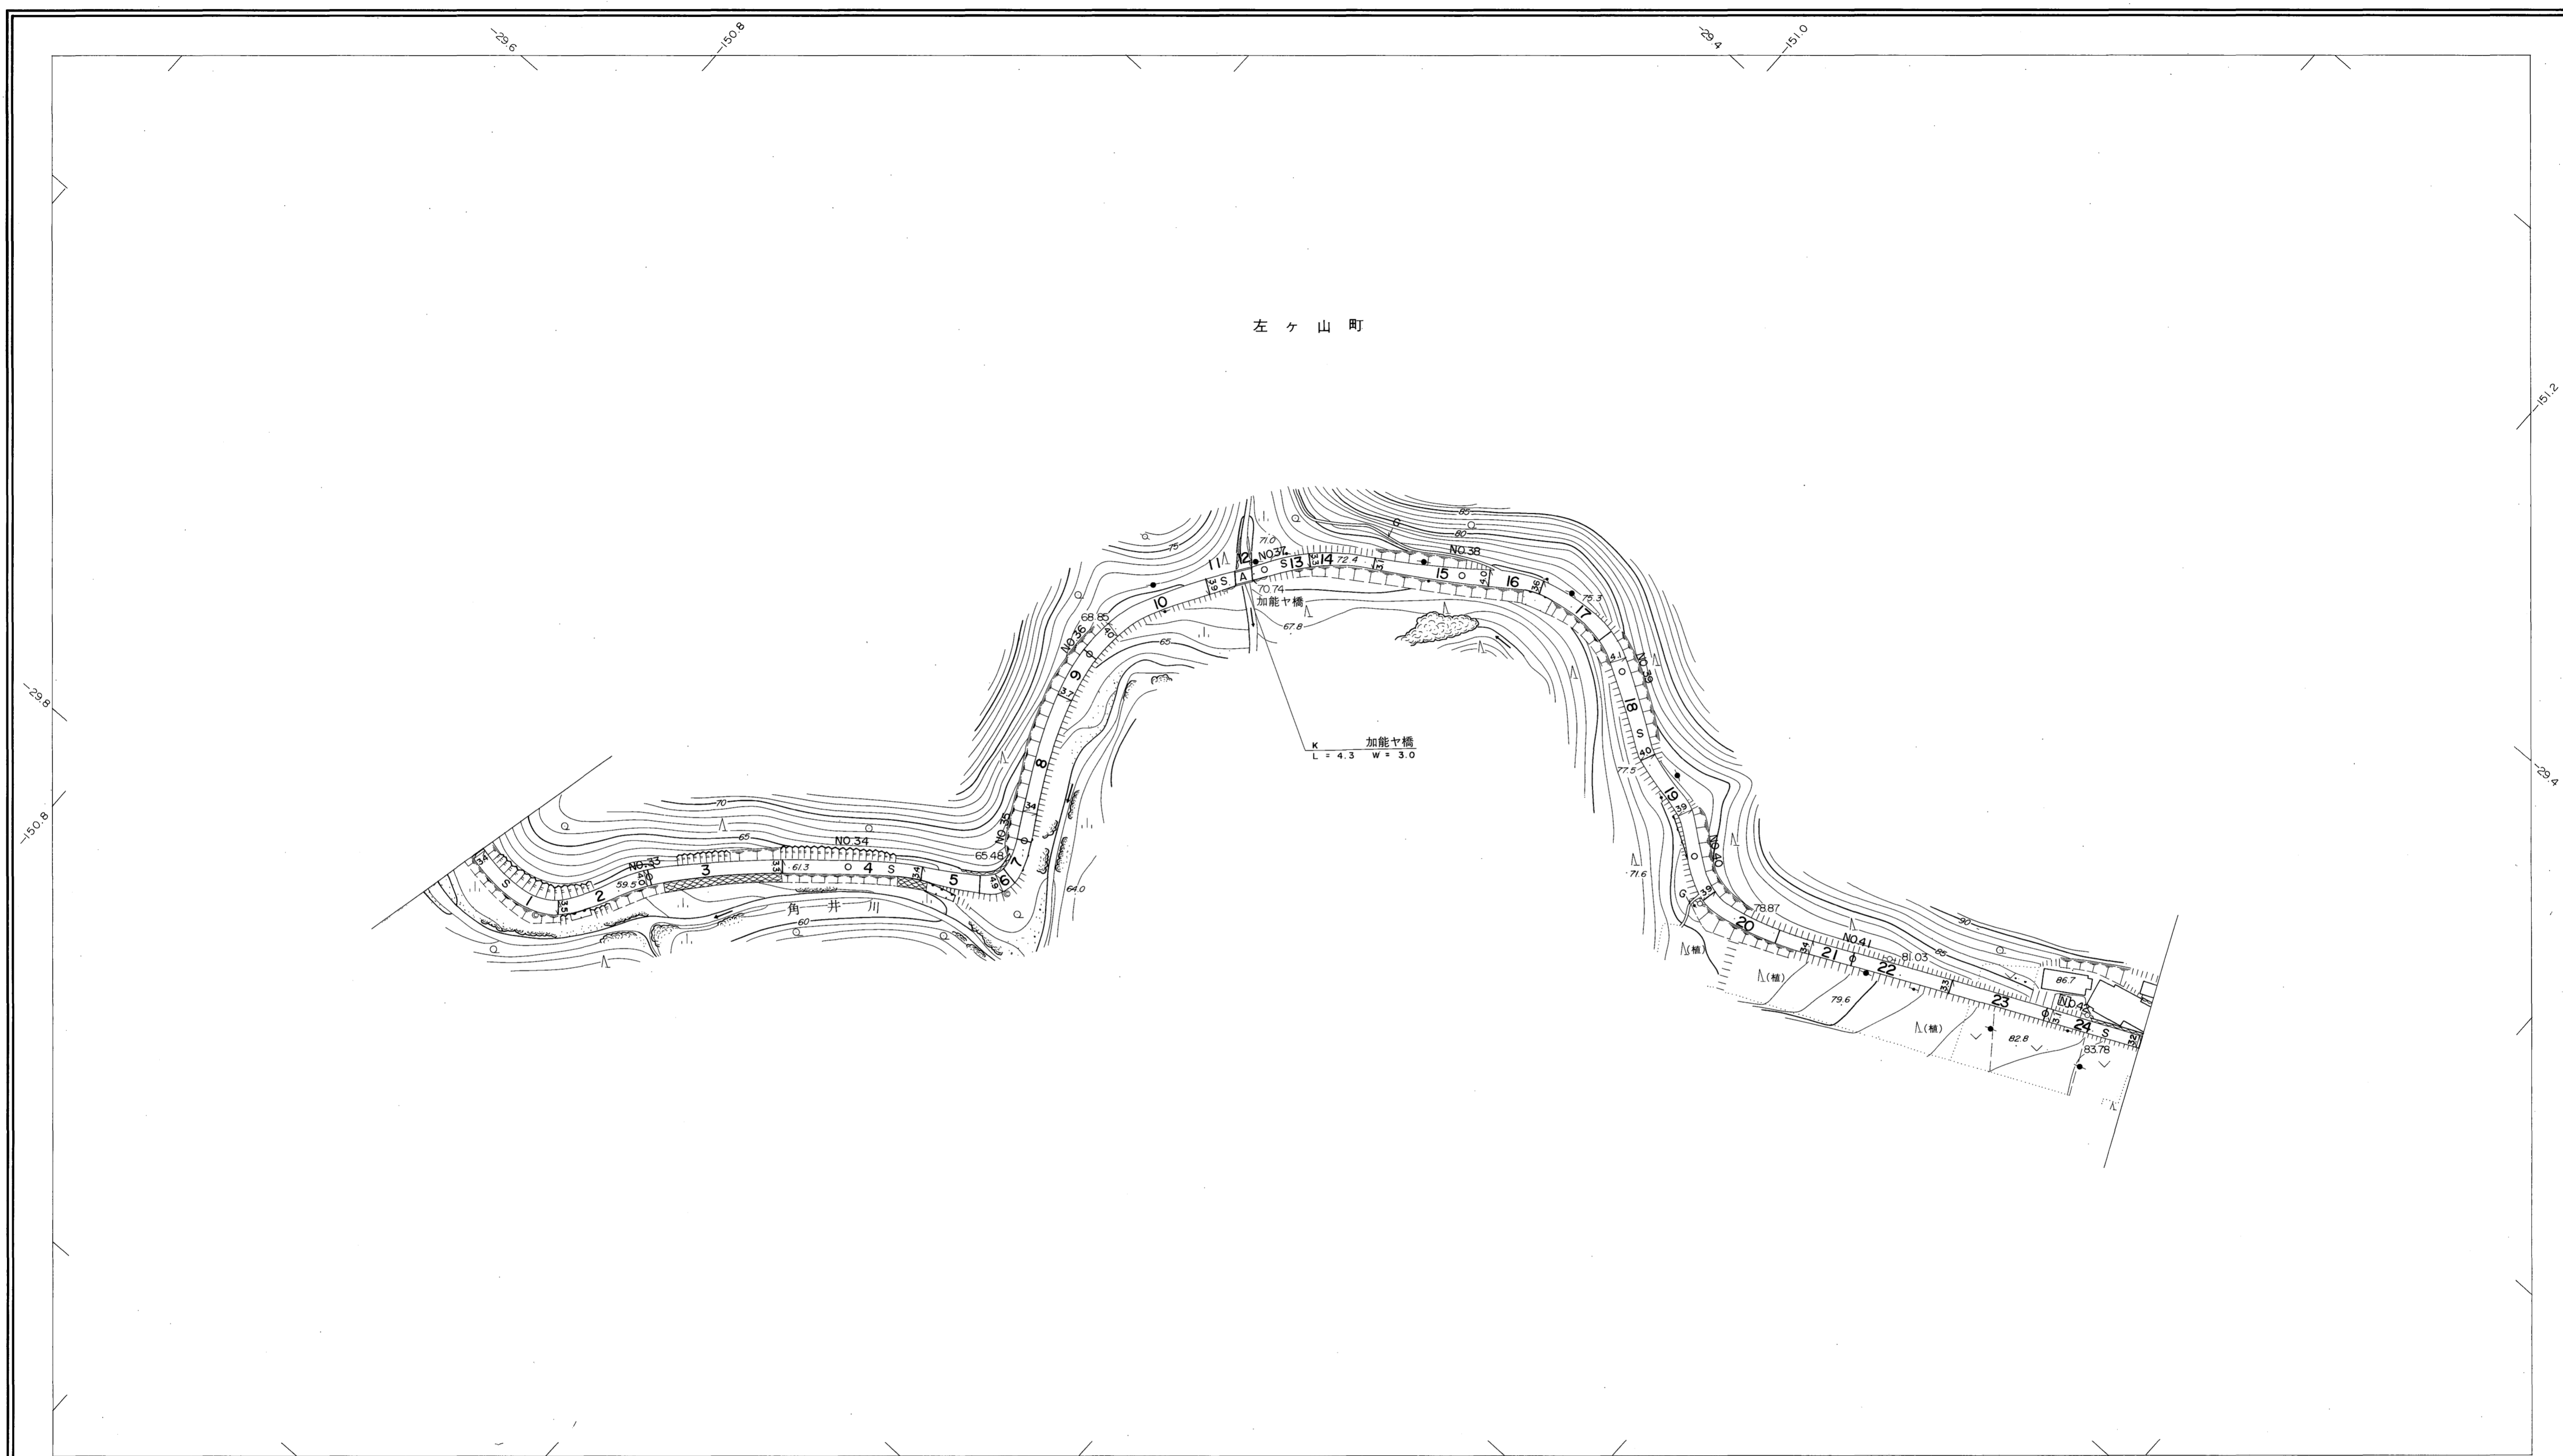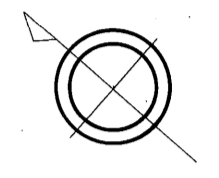

左ヶ山町

加能ヤ橋
L = 4.3 W = 3.0


勾配	5.0%													5.2%	5.8%	5.2%	5.6%	6.0%	5.0%	4.2%	4.0%	3.6%	6.0%	
幅員	3.4													4.0	3.4	3.5	3.3	3.8	4.1	3.9	3.4	3.1	3.2	
距離	1601.0													1650.0	1700.0	1750.0	1800.0	1850.0	1900.0	1950.0	2000.0	2050.0	2100.0	2125.0
曲線	R=20														R=10					R=25	R=15	R=15		
路面	S														A				S					
	33	34	35	36	37	38	39	40	41	42														

株式会社パスコ調製

益田市

撮影 昭和59年5月
測図 昭和60年10月オートグラフA7, ステレオプロッターA8
修正 平成11年3月



座標系 第三系
等高線間隔 1m

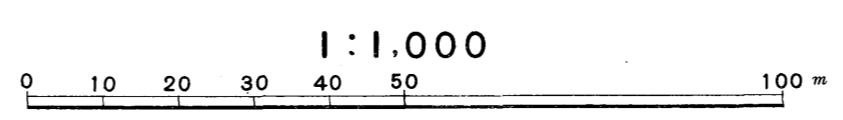


この地図は、建設省国土地理院長の承認を得て、同院所管の測量標及び測量成果(基準点)を使用して調製したものである。
(承認番号) 昭58. 中公第 83 号

益田市道路現況平面図(台帳図)

昭和六十一年十月三十一日調製
 平成十一年三月三十一日調製
 平成十六年三月三十一日調製

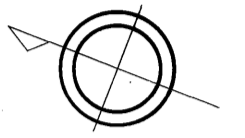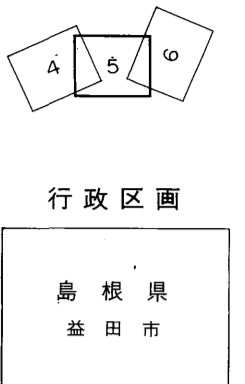

左ヶ山町

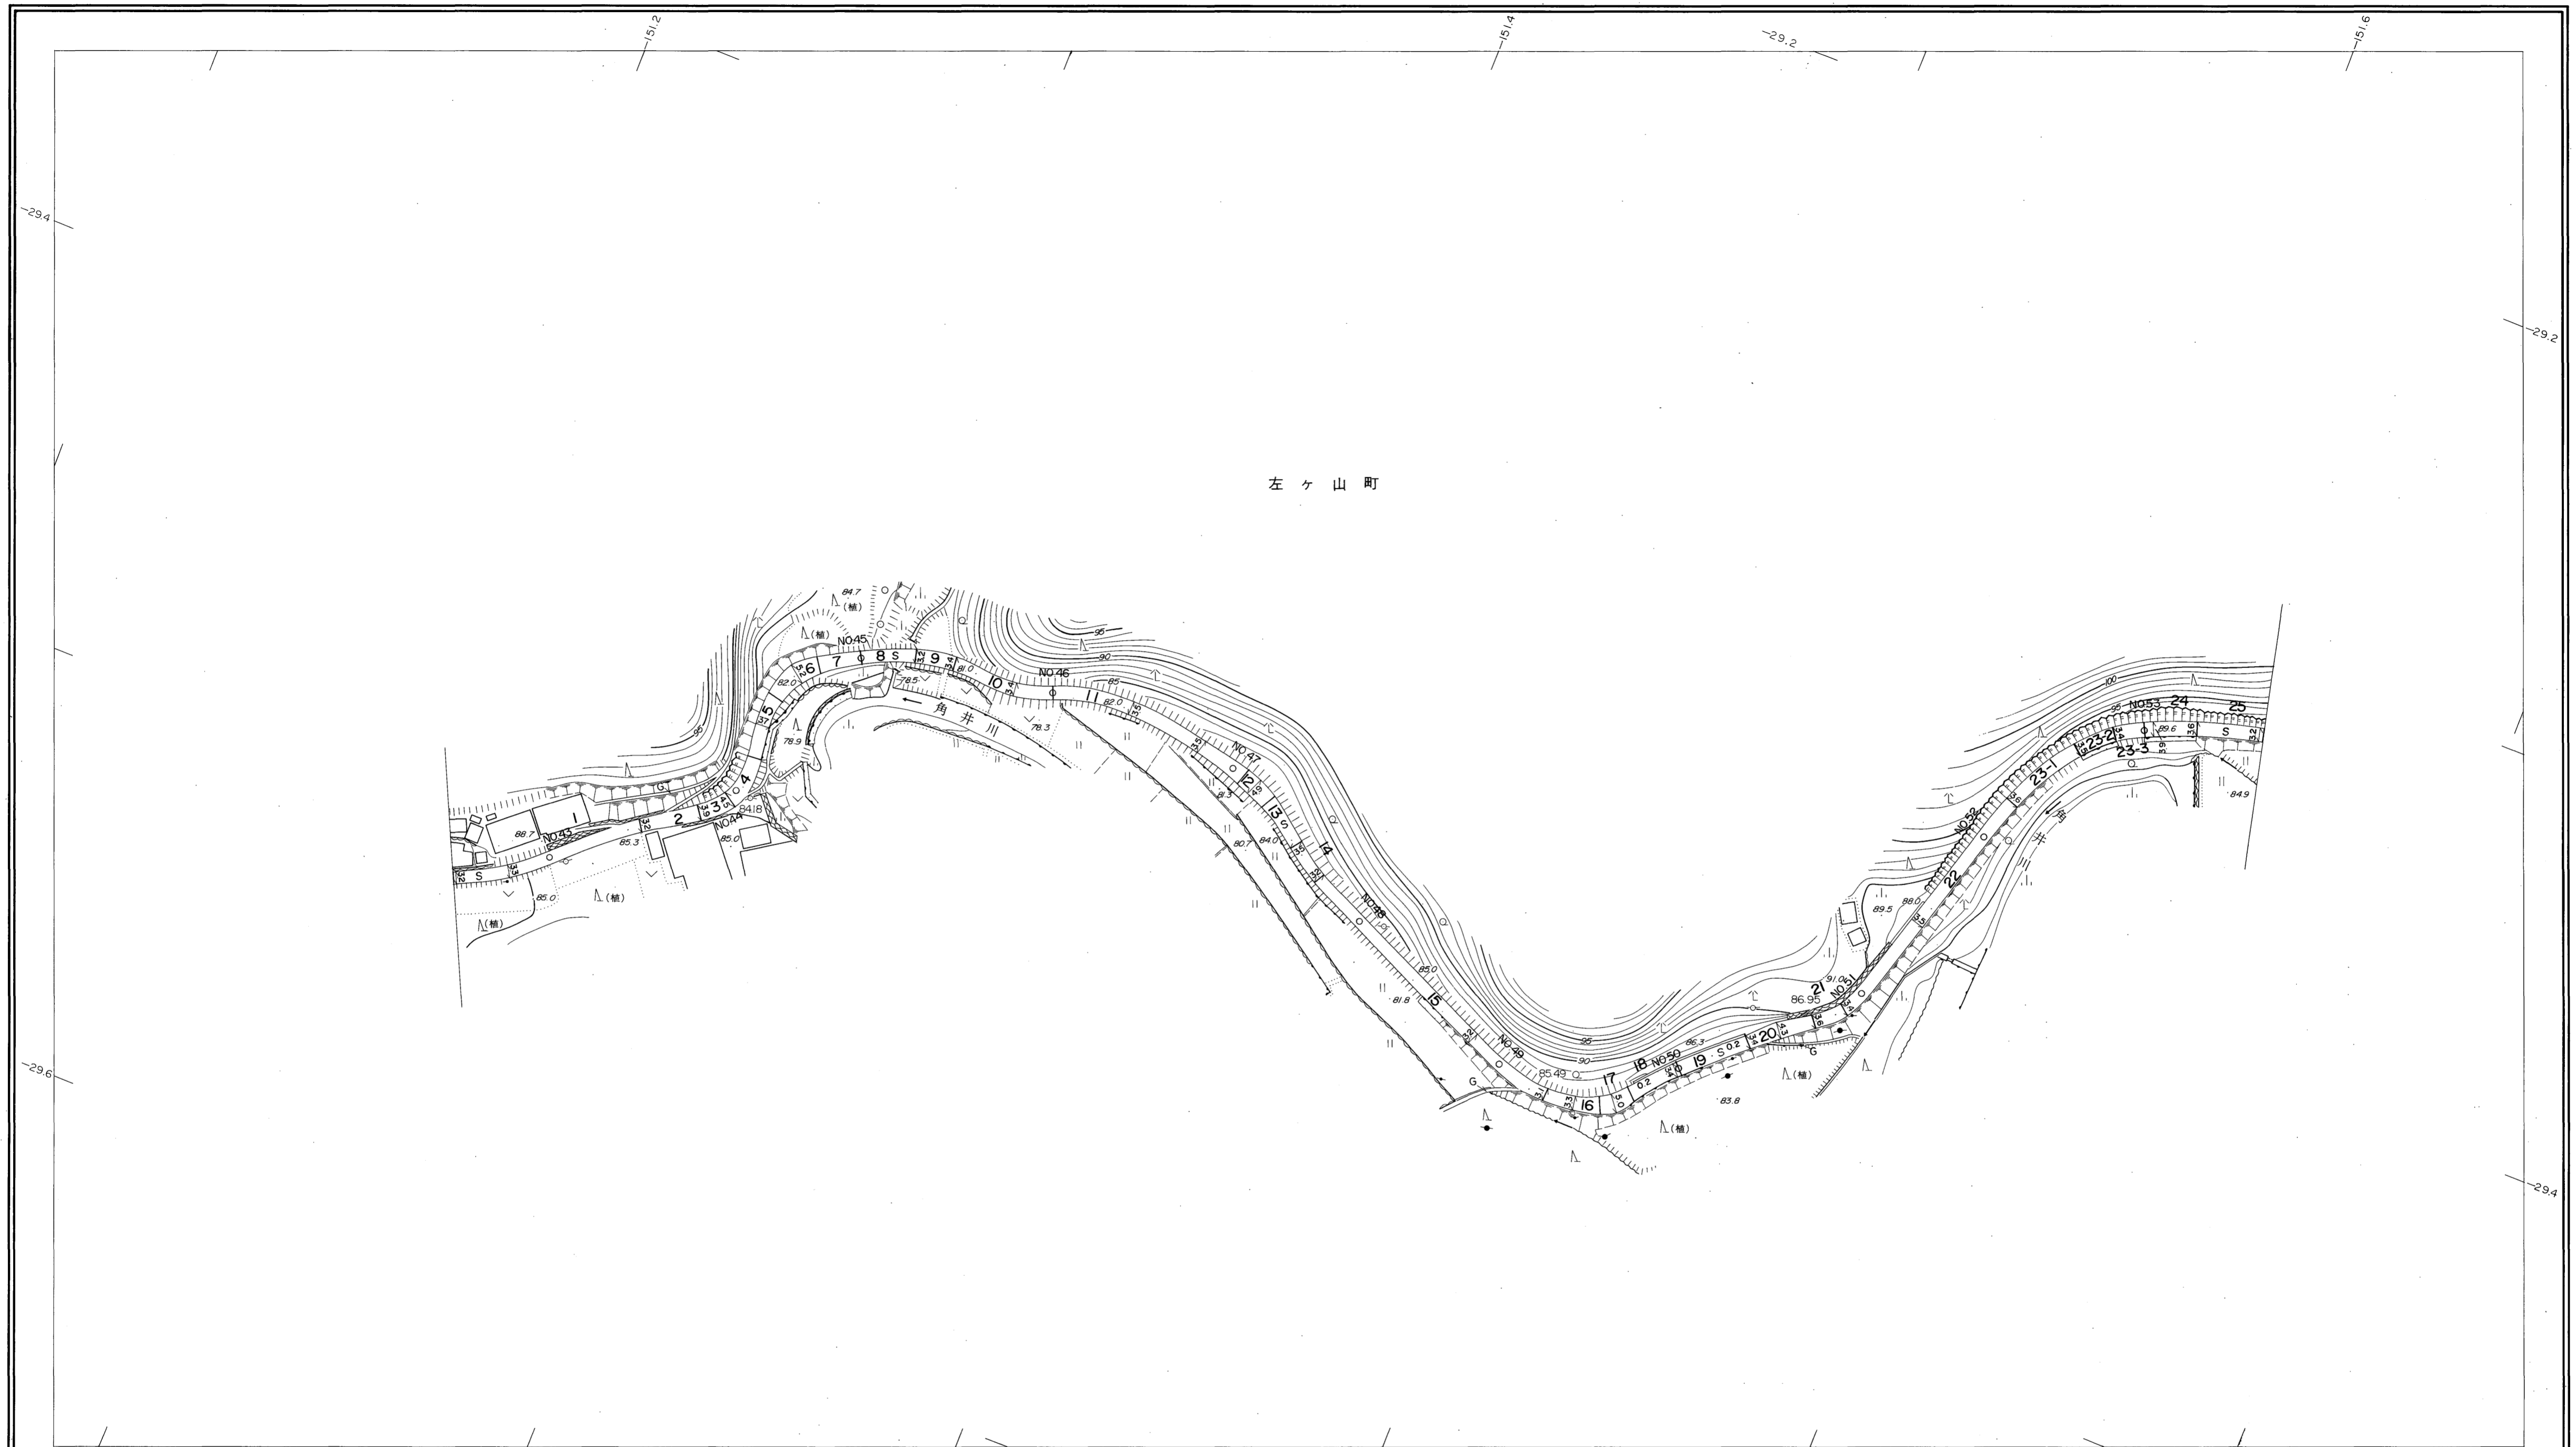


勾配	2.4%		2.2%		5.0%		2.3%		2.5%		3.6%		2.4%		2.2%		1.2%		2.2%		2.4%		2.2%		2.1%			
幅員	3.2	3.3	4.3	3.4	3.4	4.0	3.2	3.2	3.4	3.4	3.6	3.6	3.4	3.4	3.6	3.9	3.2											
距離	2125.0	2160.0	2200.0	2250.0	2300.0	2350.0	2400.0	2450.0	2500.0	2550.0	2600.0	2650.0	2680.0															
曲線			R=20	R=25							R=20	R=20																
路面	S																											
	43	44	45	46	47	48	49	50	51	52	53																	

株式会社バスコ調製

益田市

撮影 昭和59年5月
 測図 昭和60年10月オートグラフA7, ステレオプロッターA8
 修正 平成11年3月
 修正 平成16年3月


座標系 第三系
 等高線間隔 1m

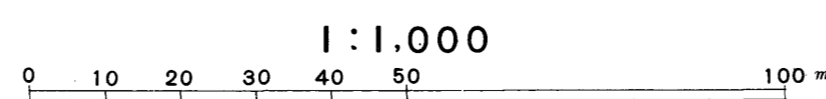



この地図は、建設省国土地理院長の承認を得て、同院所管の測量標及び測量成果(基準点)を使用して調製したものである。
 (承認番号) 昭58. 中公第 83 号

益田市道路現況平面図(台帳図)

昭和六十年十月三十一日調製

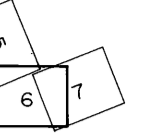

行政区画
島根県
益田市

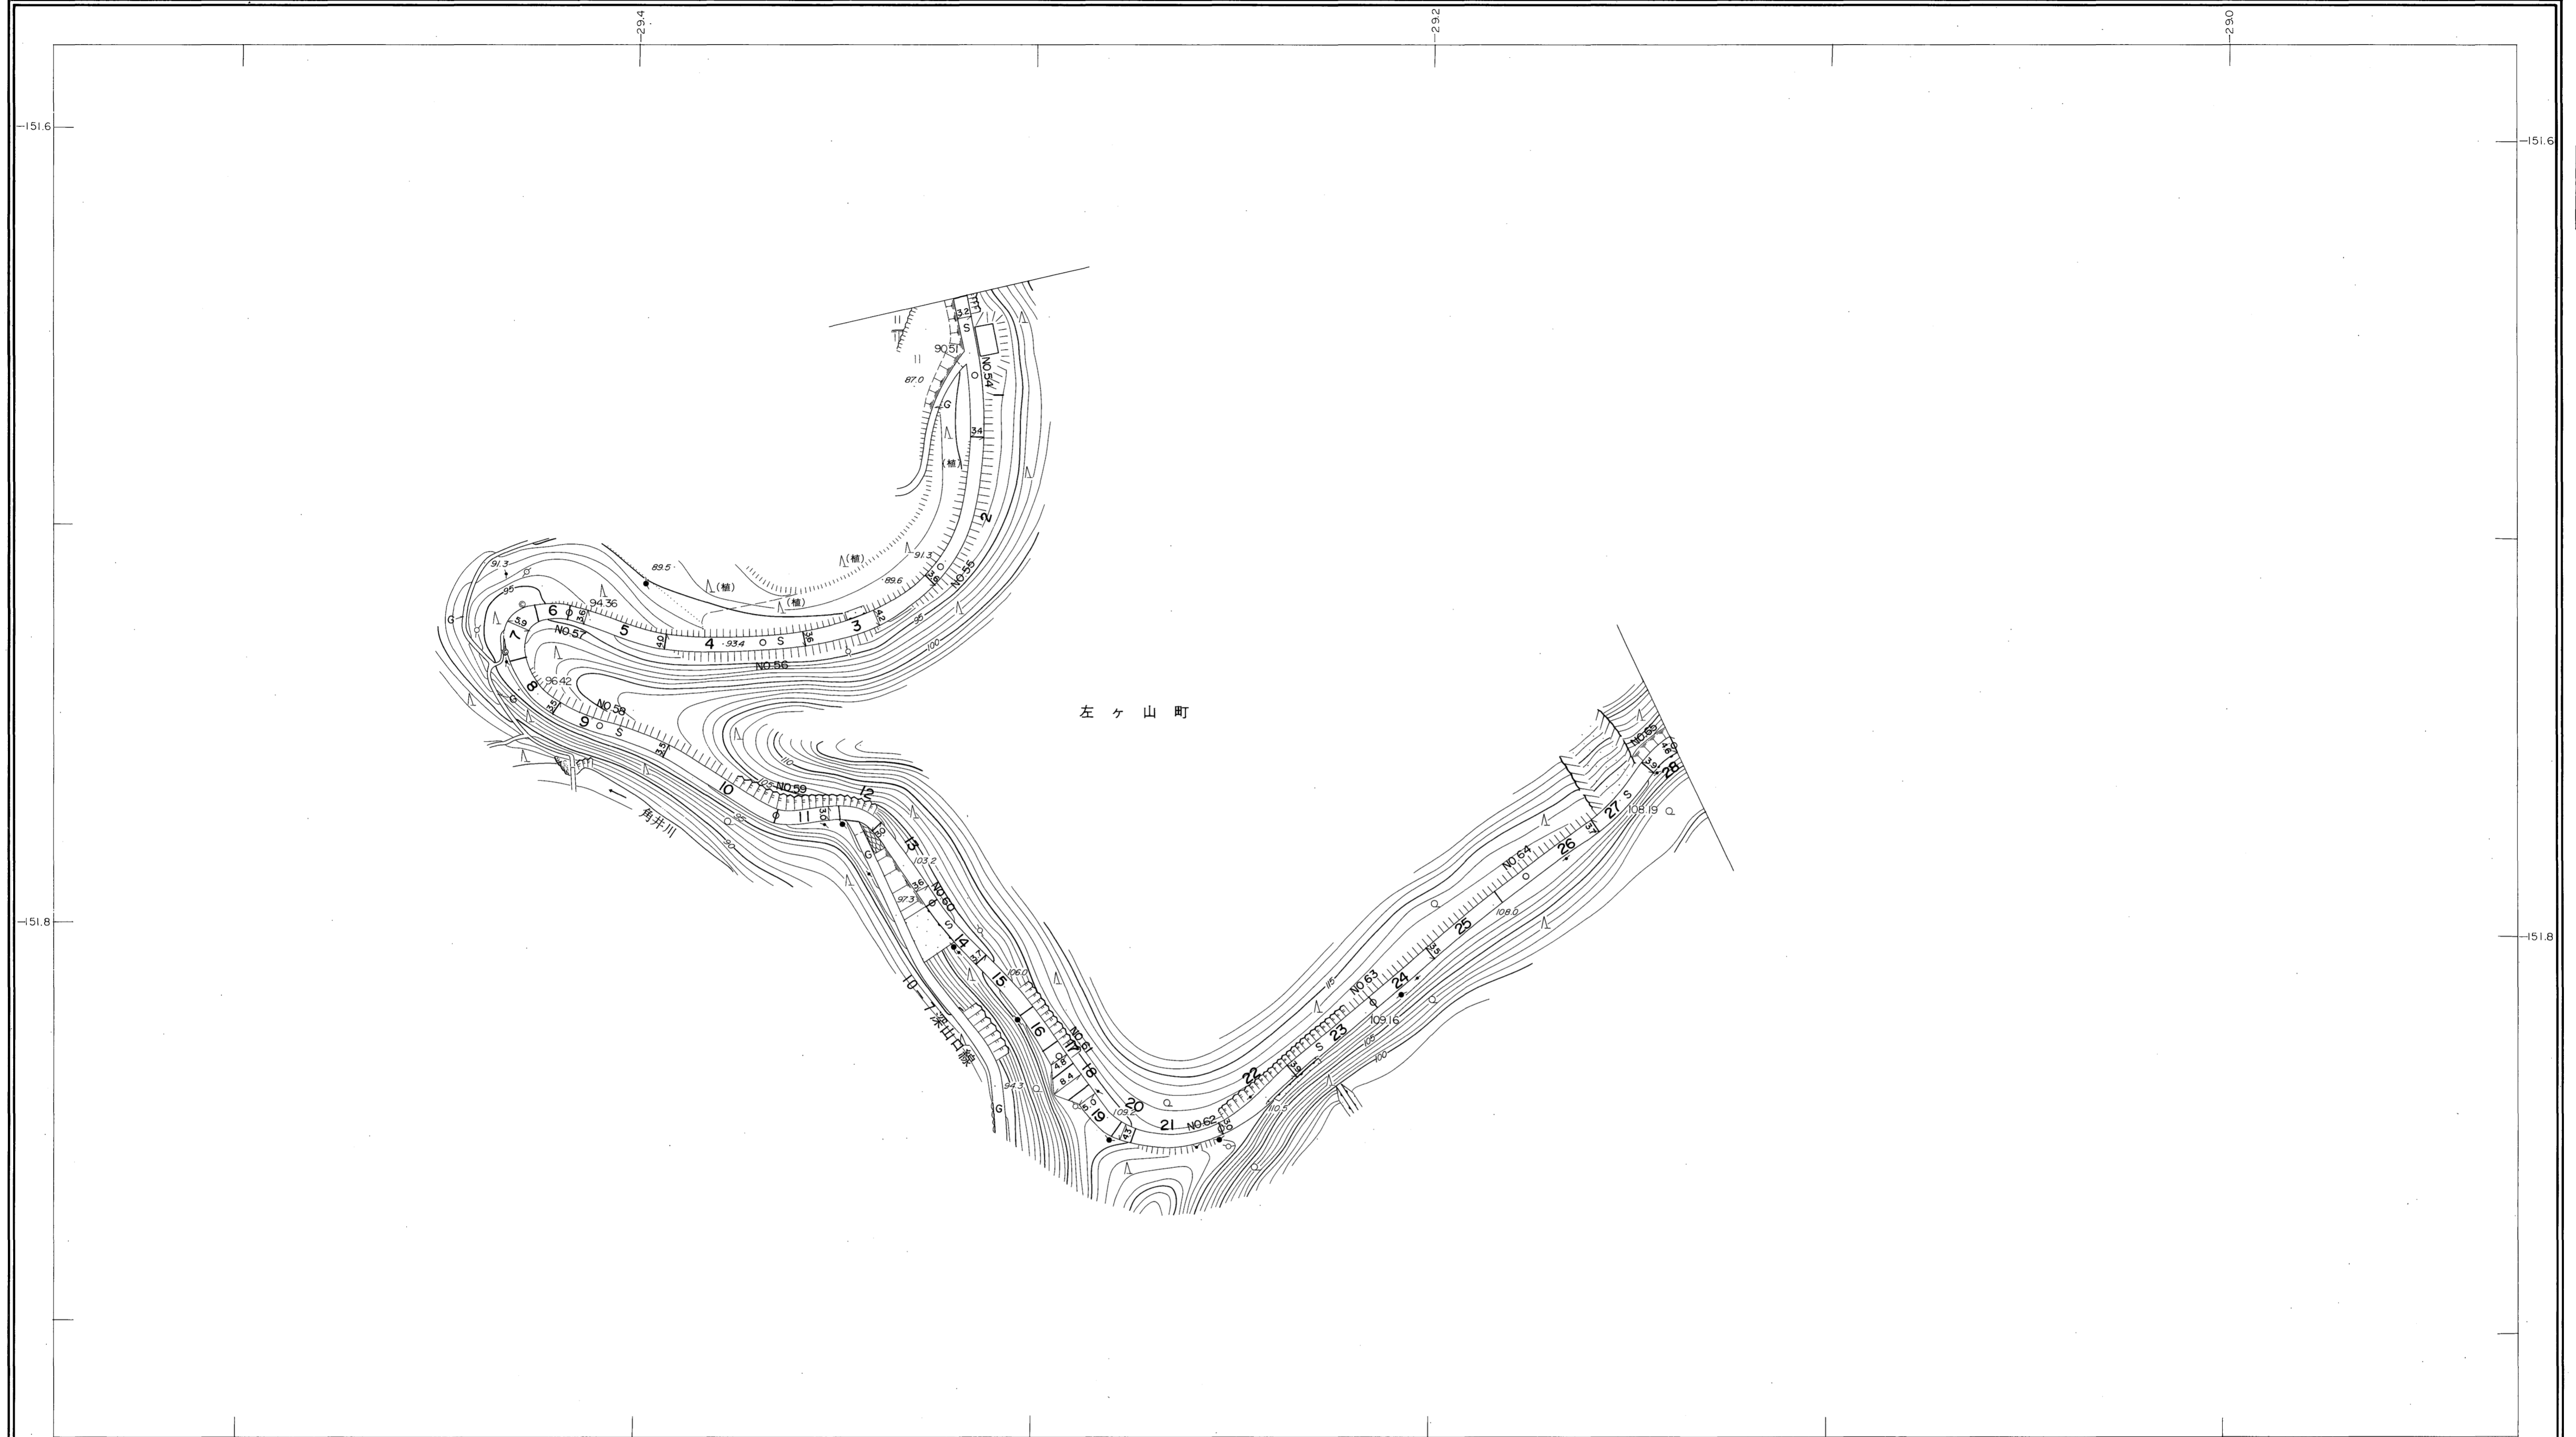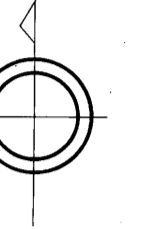


勾配	15% 20% 30% 32% 34% 26% 11.8% 8.2% 5.4% 3.2% 0.8% 14%														
幅員	3.2	3.3	3.6	3.7	3.7	3.5	3.6	3.6	4.8	3.0	3.7	3.7	4.6		
距離	2680.0	2700.0	2750.0	2800.0	2850.0	2900.0	2950.0	3000.0	3050.0	3100.0	3150.0	3200.0	3250.0		
曲線	R=15 R=10 R=20 R=10 R=15 R=25 R=20														
路面	54 55 56 57 58 59 60 61 62 63 64 65														

株式会社パスコ調製

益田市

撮影 昭和 59 年 5 月
測図 昭和 60 年 10 月オートグラフ A7、ステレオプロッター A8

座標系 第三系
等高線間隔 1 m

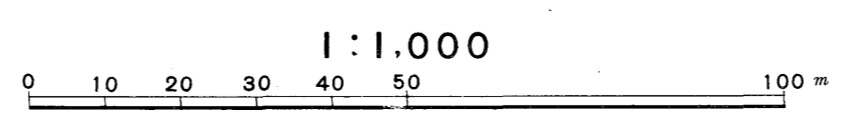


この地図は、建設省国土地理院長の承認を得て、同院所管の測量標及び測量成果(基準点)を使用して調製したものである。
(承認番号) 昭58. 中公第 83 号


益田市道路現況平面図(台帳図)

2028本俣賀後溢線 7/9

昭和六十年十月三十一日調製
平成二十八年三月三十一日調製

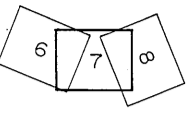

行政区画
島根県
益田市

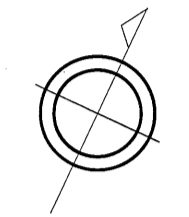

勾配	2.0%											2.6%	0.2%	1.6%	2.4%	1.0%	2.2%	2.6%	4.8%	2.4%	0.2%	0.6%
幅員	4.6	3.7	4.6	2.9	4.8	3.6	3.7	3.6	6.2	2.8	3.4	2.5	3.0									
距離	3250.0	3300.0	3350.0	3400.0	3450.0	3500.0	3550.0	3600.0	3650.0	3700.0	3750.0	3800.0	3850.0									
曲線	R=20	R=20	R=10	R=25	R=10	R=10	R=10	R=10	R=10	R=10	R=10	R=10	R=10									
路面	S	S	S	S	S	S	S	S	S	S	S	S	S									
	65	66	67	68	69	70	71	72	73	74	75	76	77									


株式会社パスコ調製

益田市

撮影 昭和59年5月
測図 昭和60年10月オートグラフA7, ステレオプロッターA8
修正 平成28年3月

座標系 第三系
等高線間隔 1m


1:1,000

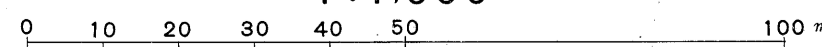

この地図は、建設省国土地理院長の承認を得て、同院所管の測量標及び測量成果(基準点)を使用して調製したものである。
(承認番号) 昭58. 中公第 83 号


益田市道路現況平面図(台帳図)

昭和六十一年十月三十一日調製
平成元年三月三十一日調製
平成二年三月三十一日調製

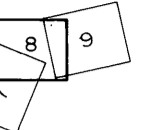

行政区画

島根県
益田市

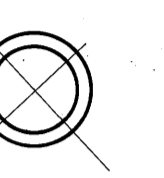

左ヶ山町


勾配	0.4%		0.4%		1.0%		3.6%		0.6%		1.2%		3.6%		6.2%		2.8%		0.5%		1.3%		0.6%	
幅員	3.0		3.0		3.2		3.6		5.0		3.1		2.9		3.0		3.0		3.0		3.4		3.0	
距離	3850.0		3900.0		3950.0		4000.0		4050.0		4100.0		4150.0		4200.0		4250.0		4300.0		4350.0		4400.0	
曲線					R=20 R=10 R=20										R=10		R=10		R=10		R=15			
路面	S																							
	77	78	79	80	81	82	83	84	85	86	87	88	77	78	79	80	81	82	83	84	85	86	87	88

株式会社パスコ調製

益田市

撮影 昭和59年5月
測図 昭和60年10月オートグラフA7、ステレオプロッターA8
修正 平成元年3月
修正 平成2年3月


座標系 第三系
等高線間隔 1m

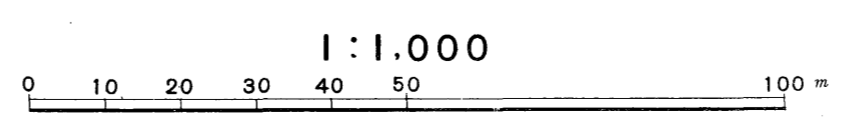

この地図は、建設省国土地理院長の承認を得て、同院所管の測量標及び測量成果(基準点)を使用して調製したものである。
(承認番号) 昭58. 中公第 83 号



益田市道路現況平面図(台帳図)

昭和六十年十月三十一日調製
平成三年三月三十一日調製
平成二十八年三月三十一日調製

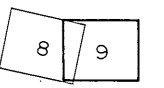

行政区画

島根県
益田市

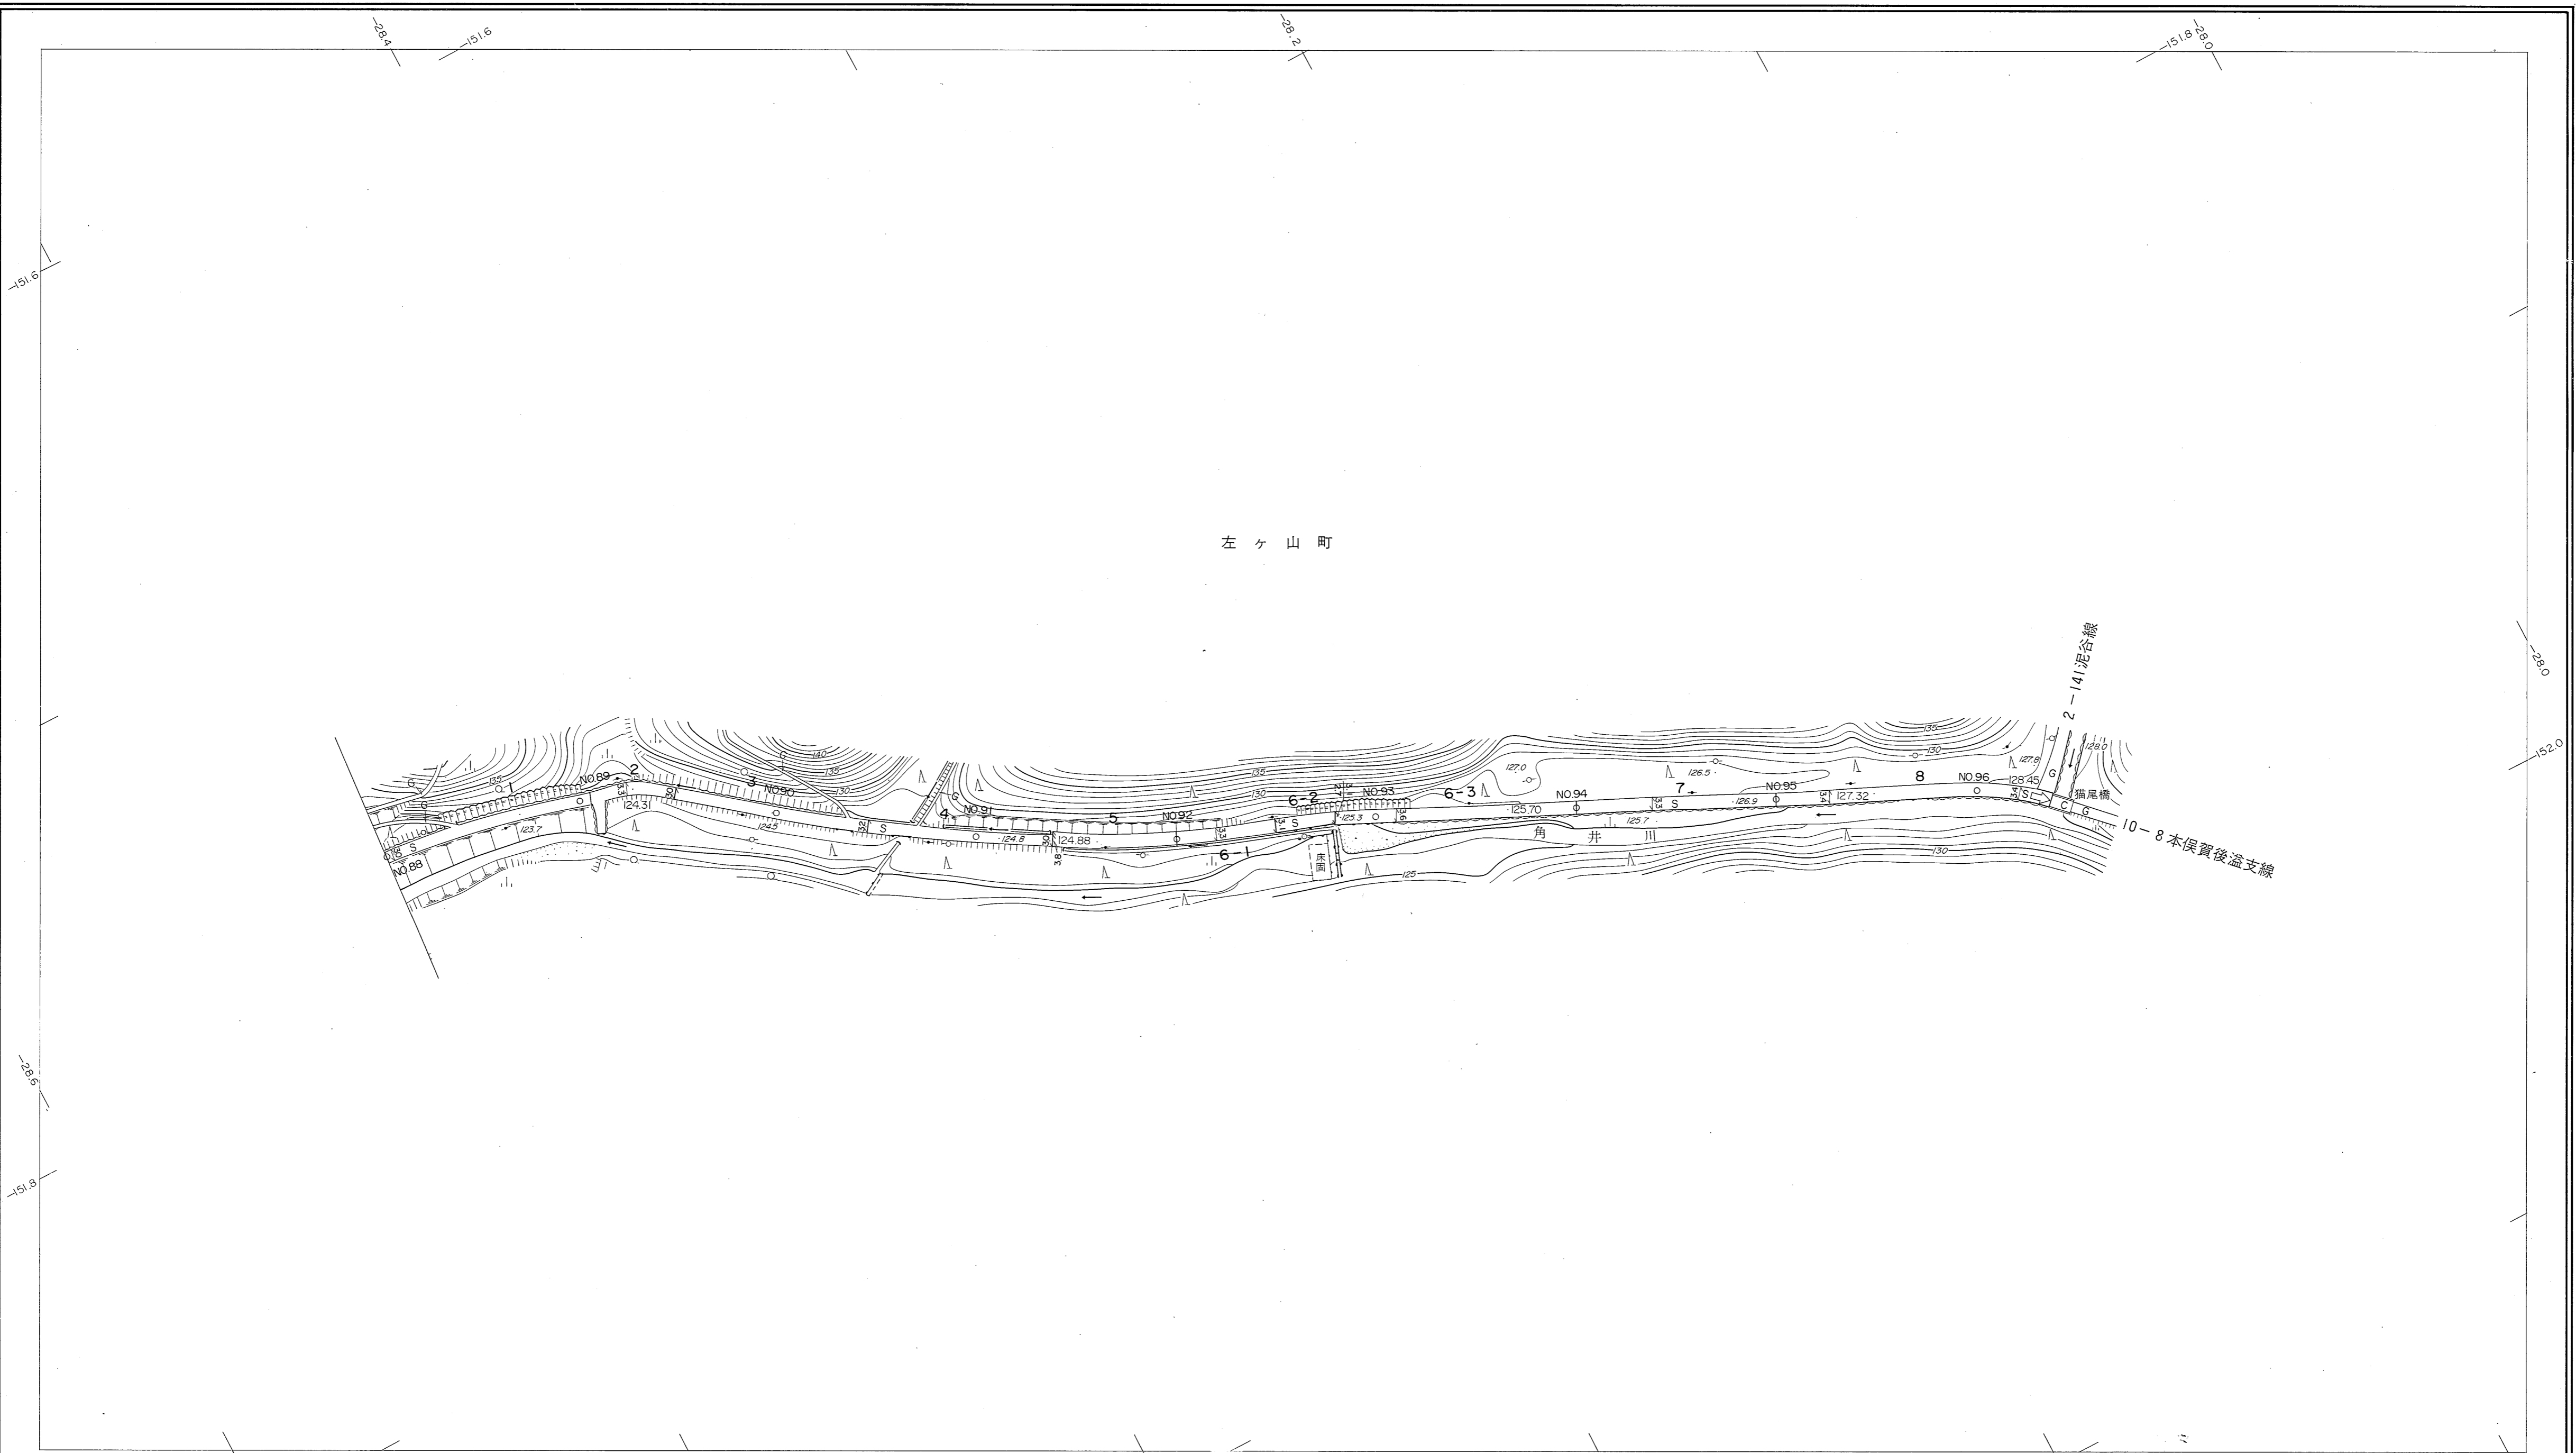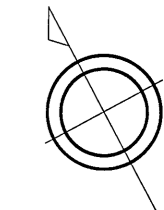

勾配	0.6%		0.6%		0.6%		0.6%		0.6%		1.8%		1.8%		1.4%		3.2%	
幅員	3.0	3.1	3.1	3.1	3.4	3.3	3.3	3.3	3.3	3.4	3.2							
距離	4400.0	4450.0	4500.0	4550.0	4600.0	4650.0	4700.0	4750.0	4800.0	4819.0								
曲線		R=20																
路面	S																	
	88	89	90	91	92	93	94	95	96									


株式会社バスコ調製

益田市

撮影 昭和 59 年 5 月
測図 昭和 60 年 10 月オートグラフ A7、ステレオプロッター A8
修正 平成 3 年 3 月
修正 平成 28 年 3 月

座標系 第三系
等高線間隔 1m

1:1,000

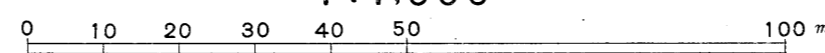

この地図は、建設省国土地理院長の承認を得て、同院所管の測量標及び測量成果(基準点)を使用して調製したものである。
(承認番号) 昭58. 中公第 83 号