

益田市道路現況平面図（台帳図）



09-035笹倉下波田線 1/3

令和七年三月三十一日調製

1

行政区画

島根県
益田市

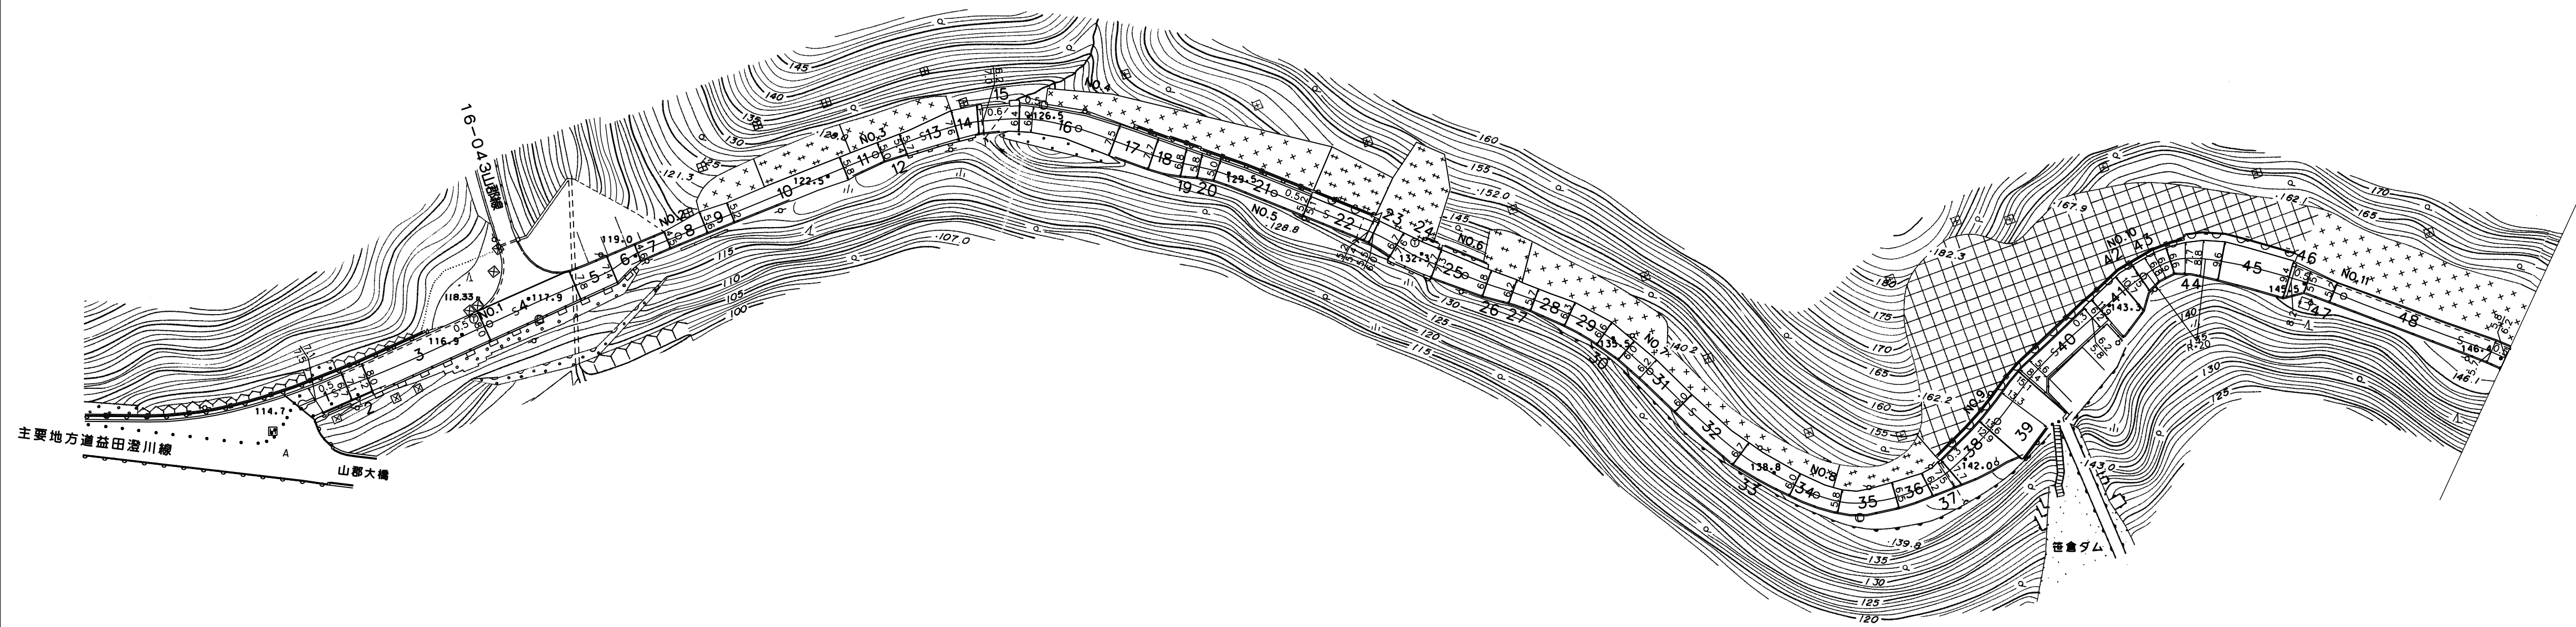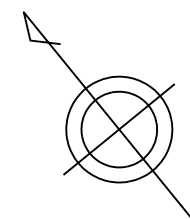


勾配													
幅員	6.7	8.0	4.8	5.0	6.7	5.1	7.0	6.2	5.9	13.3	7.3	5.2	5.8
距離	0.0	50.0	100.0	150.0	200.0	250.0	300.0	350.0	400.0	450.0	500.0	550.0	591.1
曲線													
路面													
	0	1	2	3	4	5	6	7	8	9	10	11	

益
田
市

アジア航測株式会社

側 図 令 和 7 年 3 月

座 標 系 第 三 基
等高線間隔 1 m

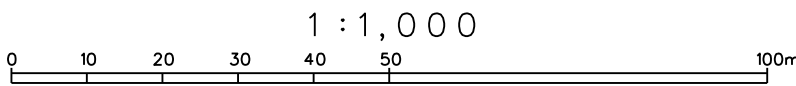

この地図は、建設省国土地理院長の承認を得て、同院所管の測量評及び測量成果(基準点)を使用して調製したものである。
(承認番号)

益田市道路現況平面図(台帳図)


09-035笹倉下波田線 2/3


令和七年三月三十一日調製

2

行政区画

島根県
益田市

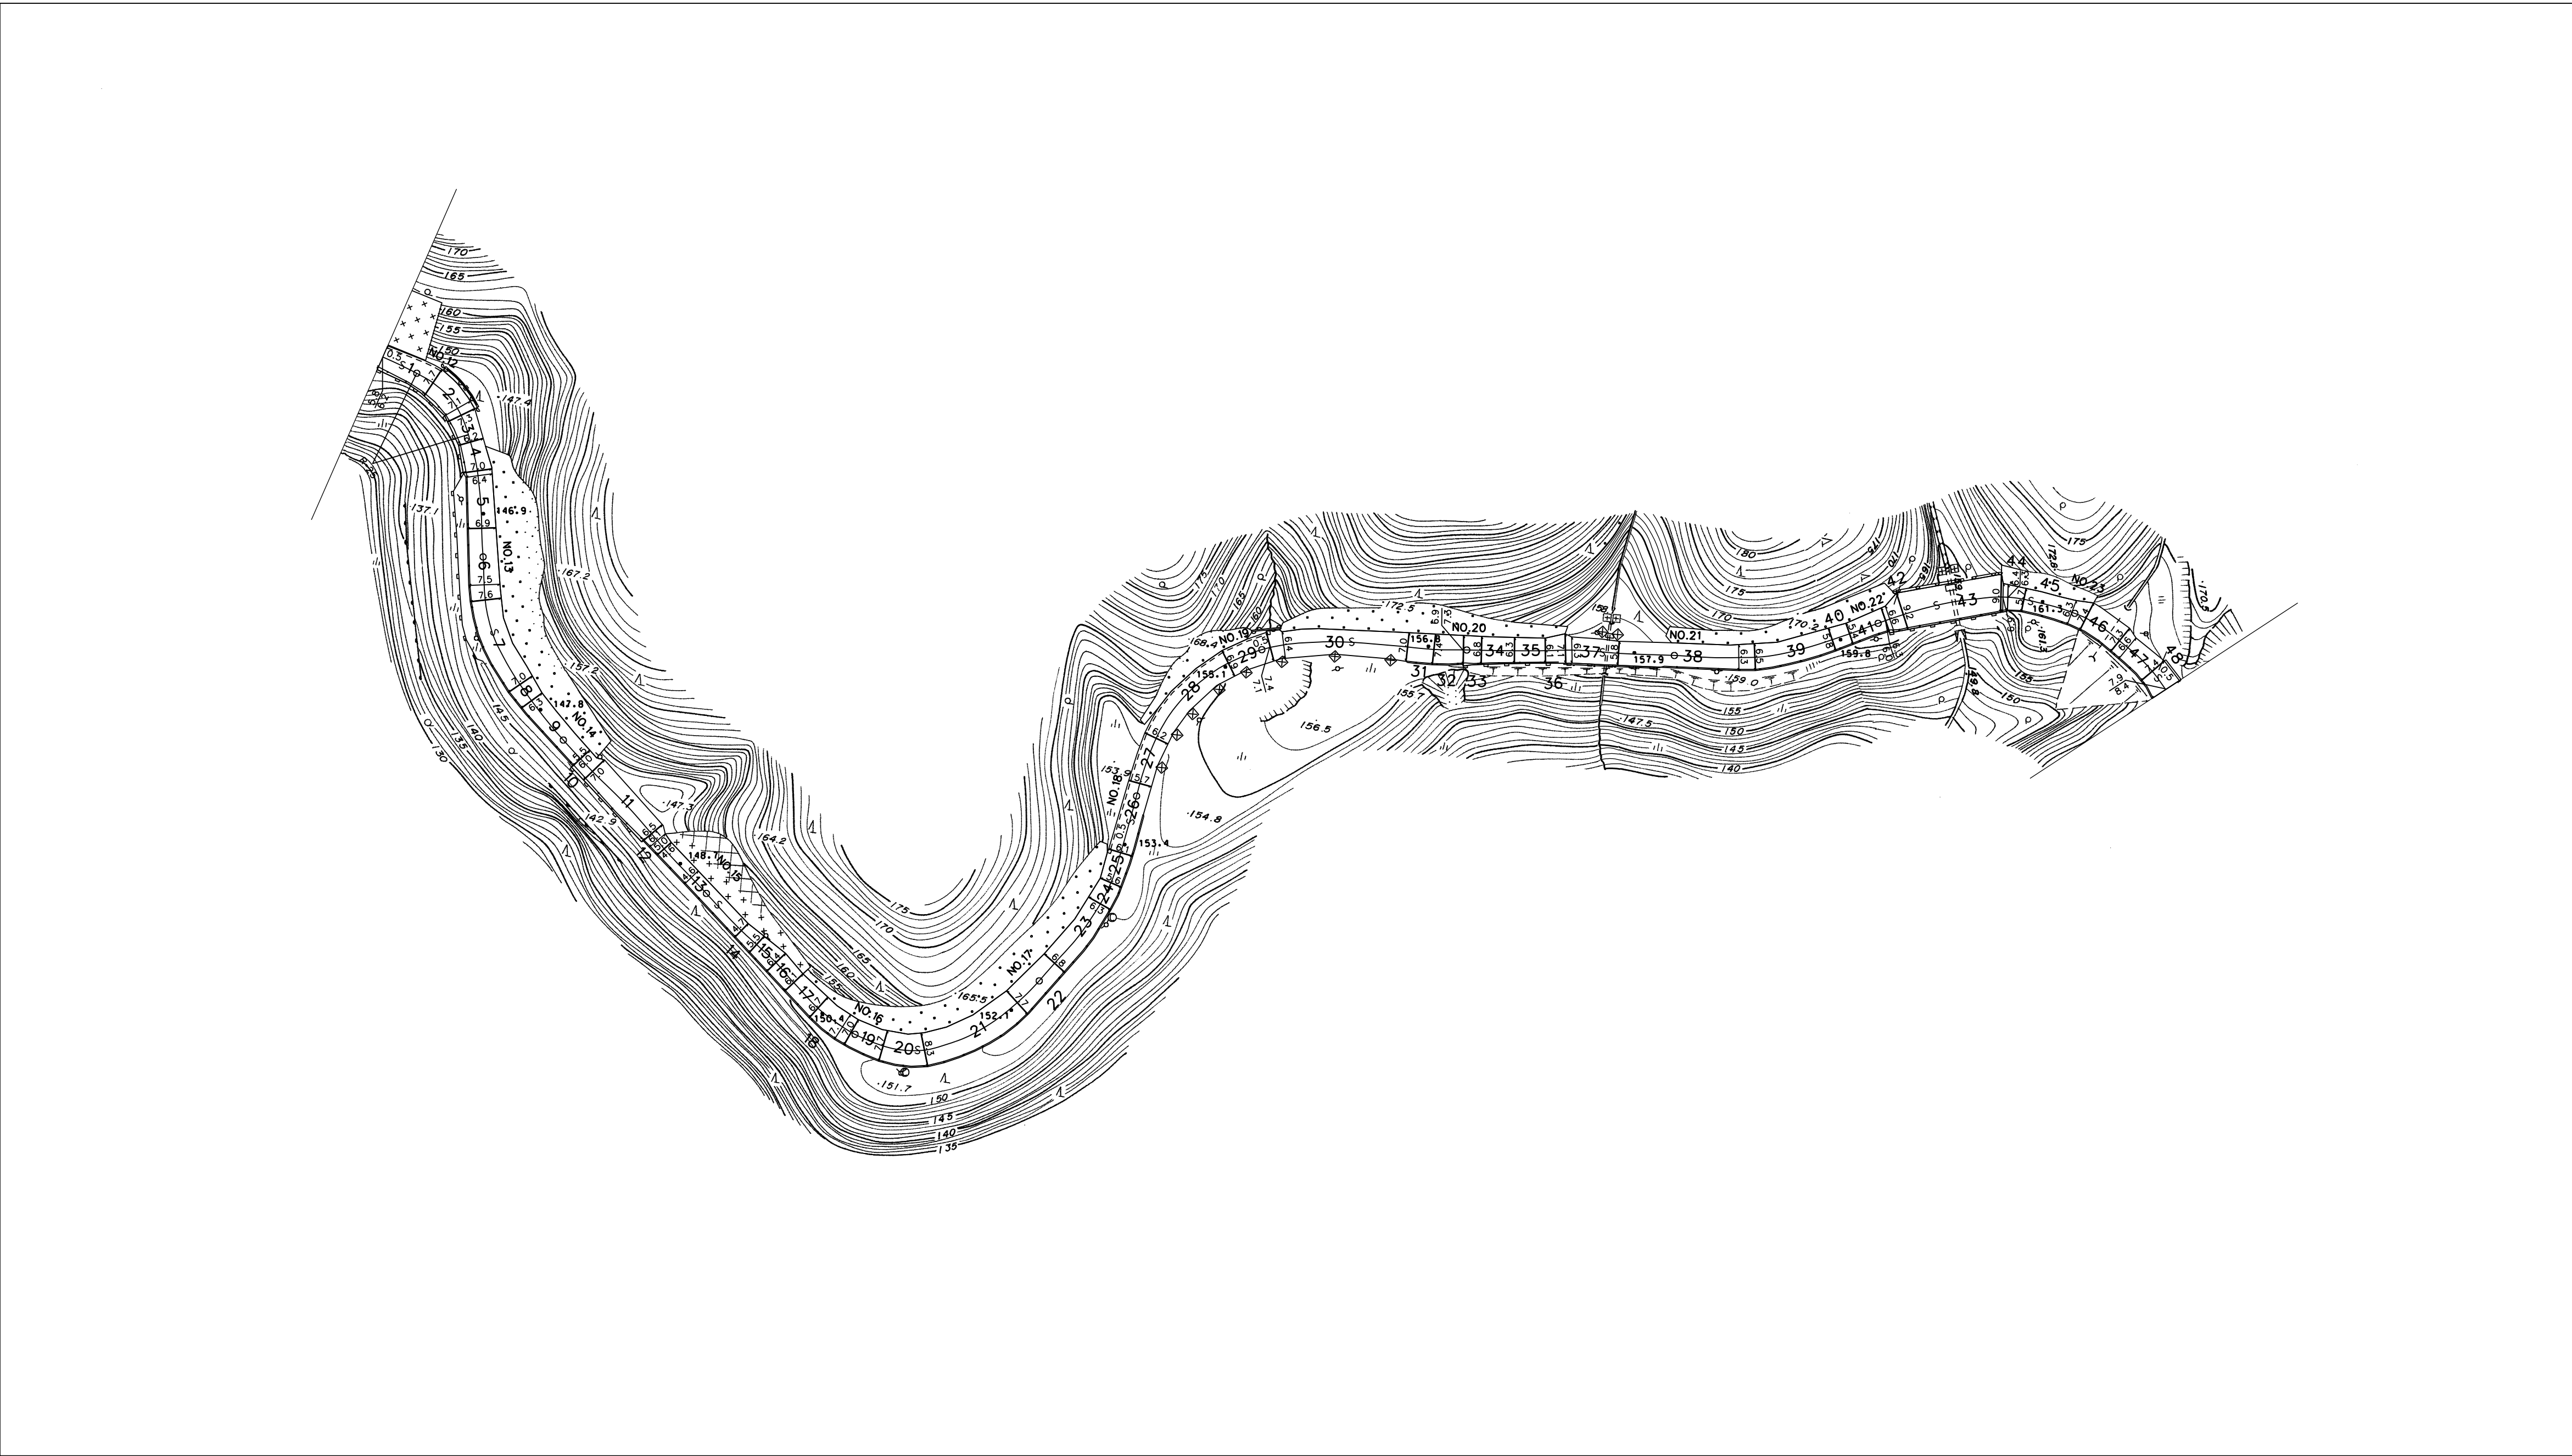

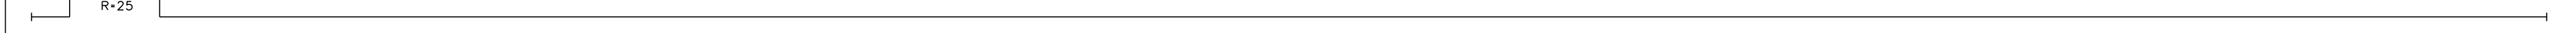勾配														
幅員	6.2	6.9	7.2	5.6	4.6	7.0	7.1	5.7	7.1	7.3	6.0	5.8	6.3	7.9
距離	591.1	600.0	650.0	700.0	750.0	800.0	850.0	900.0	950.0	1000.0	1050.0	1100.0	1150.0	1178.3
曲線														
路面														

益
田
市

アジア航測株式会社

側 図 令和 7 年 3 月

座 標 系 第 三 次
等高線間隔 1 m

1 : 1,000

0 10 20 30 40 50 100m

この地図は、建設省国土地理院長の承認を得て、同院所管の測量評及び測量成果(基準点)を使用して調製したものである。
(承認番号)

益田市道路現況平面図（台帳図）



09-035笹倉下波田線 3/3

令和七年三月三十一日調製

3

行政区画

島根県
益田市

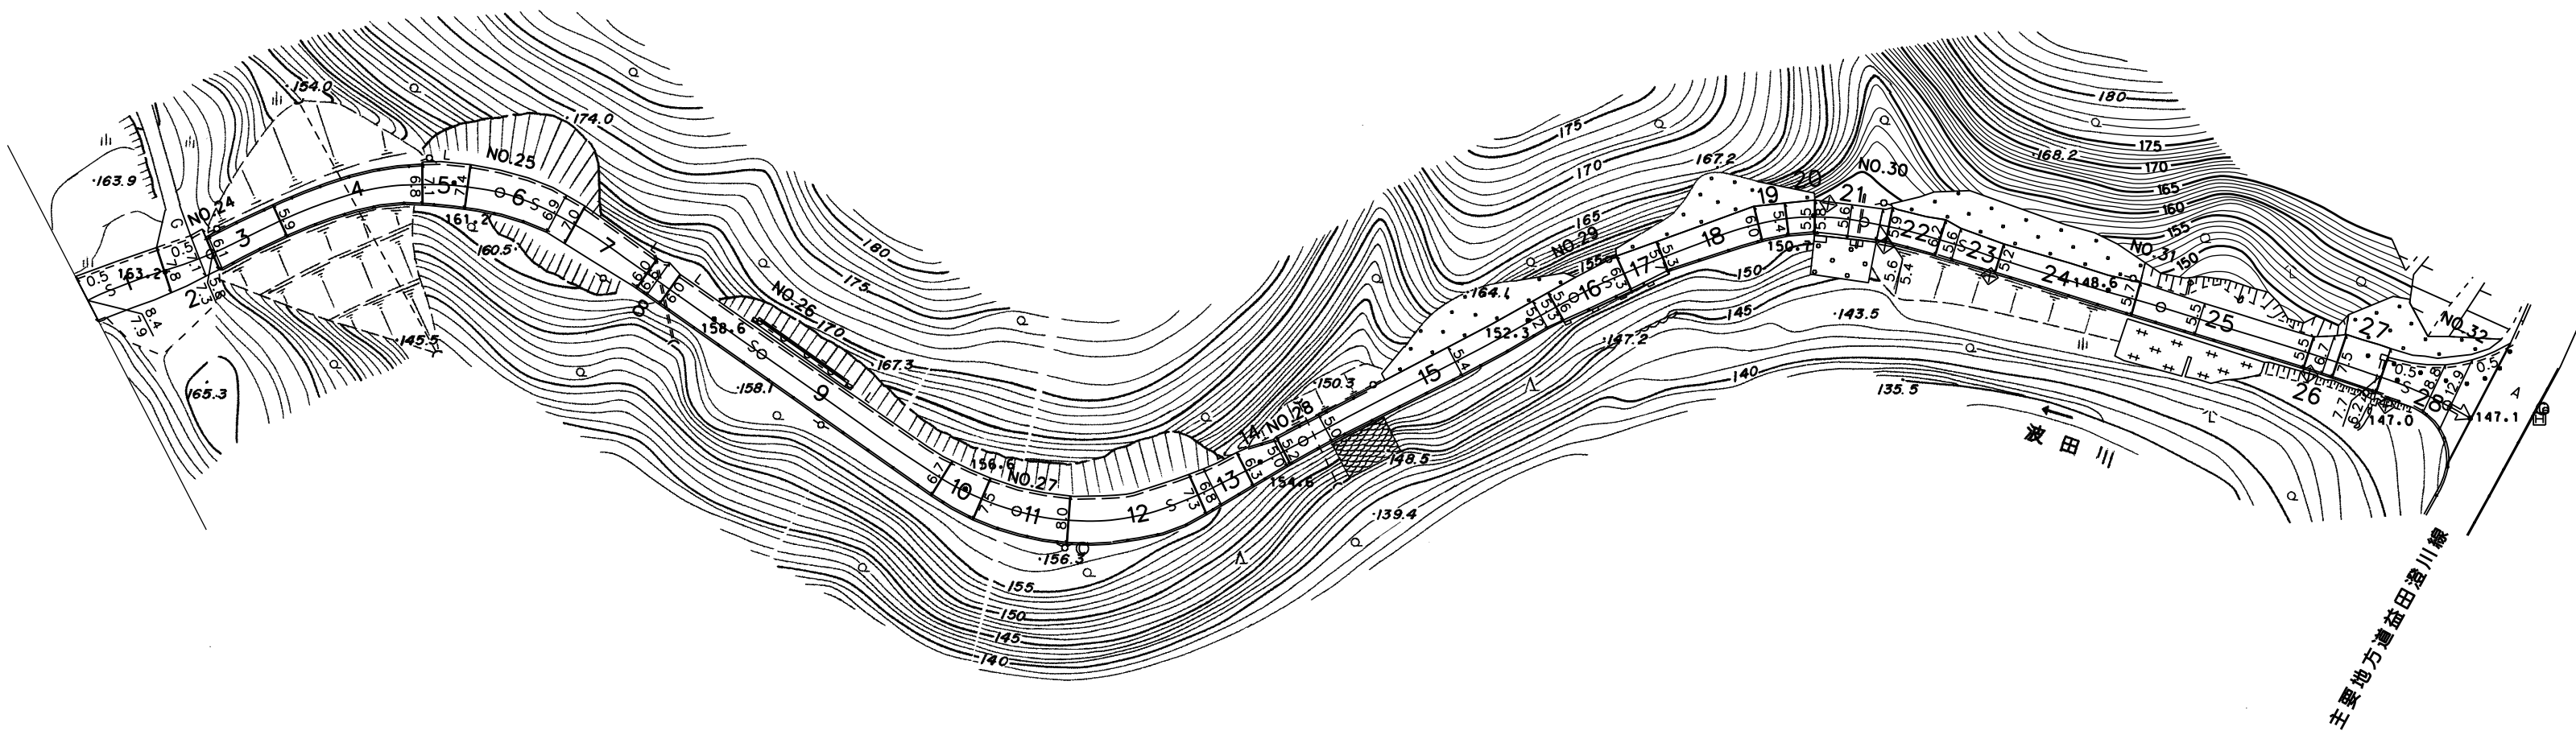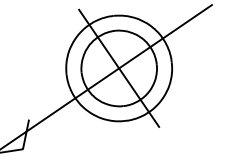

勾配		0.9%	4.8%	4.8%	4.0%	3.2%	4.4%	3.2%	4.2%	2.4%	0%
幅員		8.4	5.8	7.3	6.0	7.6	5.0	5.8	5.6	5.6	12.1 12.1
距離		1178.3	1200.0	1250.0	1300.0	1350.0	1400.0	1450.0	1500.0	1550.0	1600.0 1604.3
曲線											
路面							S				
		24	25	26	27	28	29	30	31	32	

アジア航測株式会社

益田市

側図 令和 7年 3月

座標系 第Ⅲ系
等高線間隔 1m

1:1,000
0 10 20 30 40 50 100m

この地図は、建設省国土地理院長の承認を得て、同院所管の測量評及び測量成果(基準点)を使用して調製したものである。
(承認番号)