路線番号	②2006 3063	道路種別	2 級 その他	路線名	岡本支線 下川原線	縮尺	1/1,000	基本平面図番号		図面番号	63

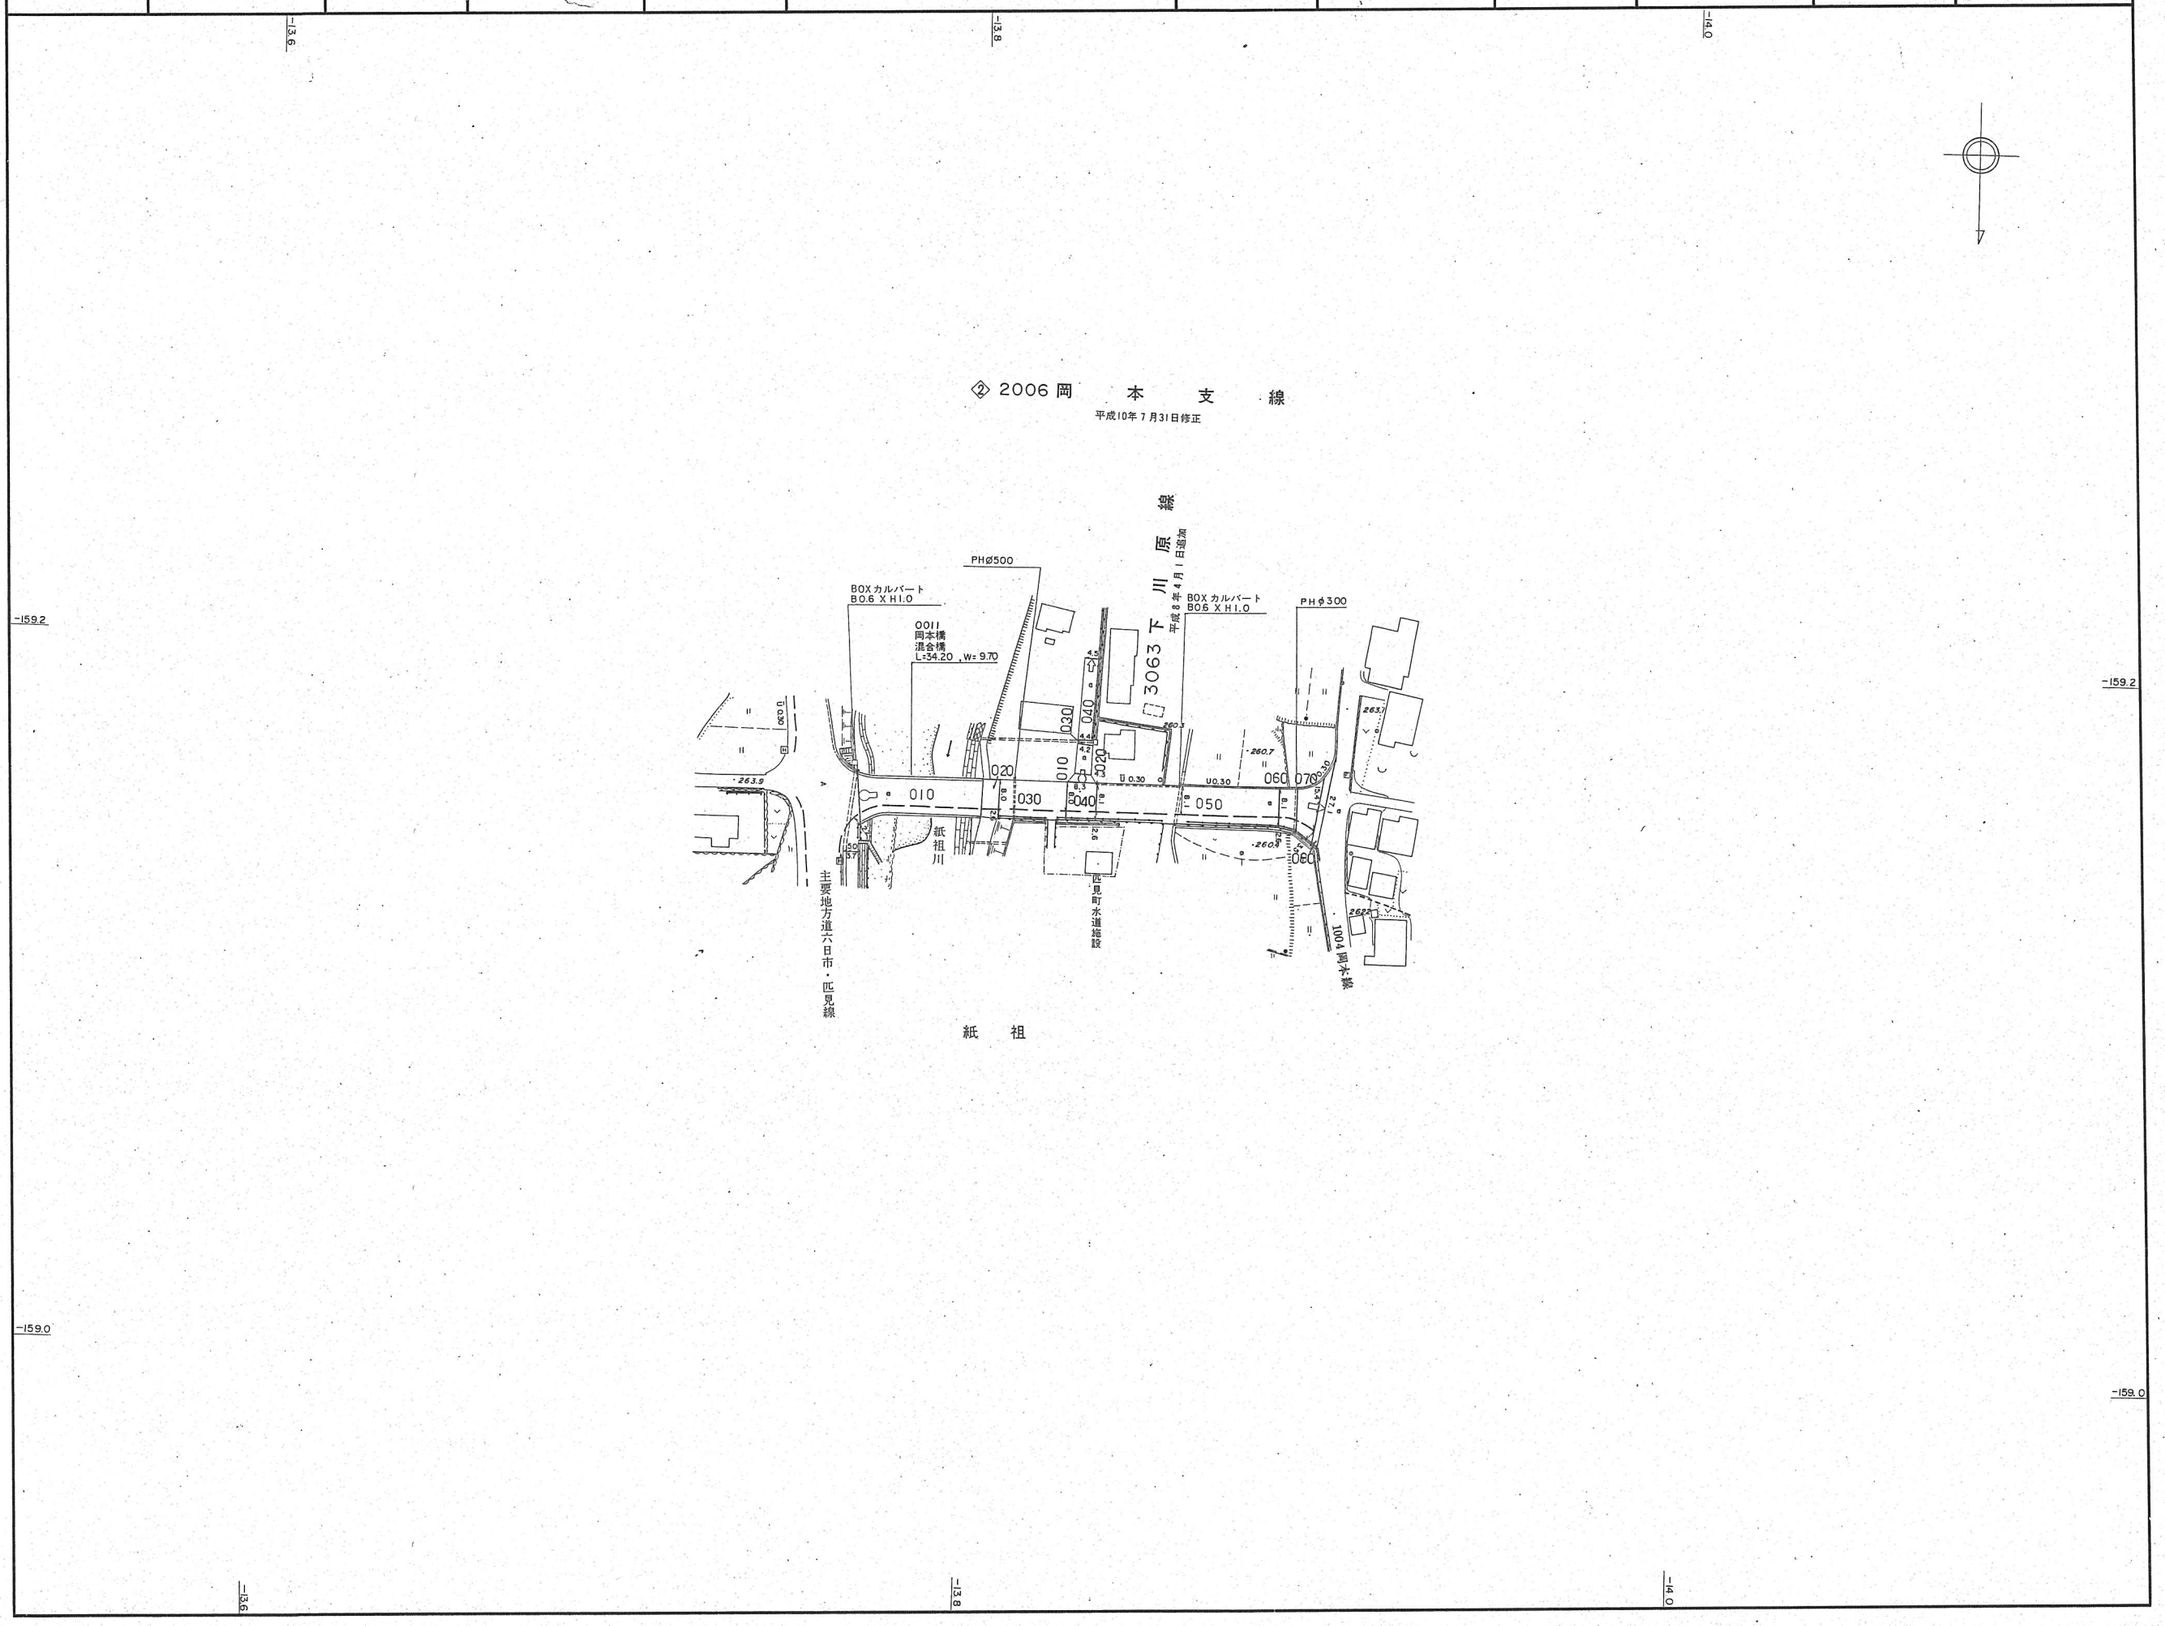

記号

神社
寺院
公民館
駐在所
派出所
消防署
電報電話局
工場
変電所
病院
揚排水ポンプ場
銀行
市場
便所
公衆電話局
郵便局
保育園
カーブミラー
ポスト
倉庫
竪ろう
家屋
無壁舎
コンクリート
アスファルト
コンクリート平板
簡易アスファルト
砂利その他
門
屋門
鳥居
高塔
石段
記念碑
立像
路傍祠
独立樹
独犬
塔ろう
墓碑
起重機
煙突
タンク
地下鉄空気孔
地下鉄出入口
火の見
井戸
消火栓
防火用水槽
肥料槽
給水塔
材料置場
園庭
噴水
送電線
マンホール
水
上水
下水
ガス
電力
電話
消火栓
工業用水
警察
その他
道路
庭園路
建設中点
起終点
側溝と桝
歩道を有する部帯
分離帯
並木
交差部
歩道橋
切取部
盛土部
橋
跨道橋
プラットホーム及跨線橋
踏切
トンネル
停留所
安全地帯
高架部
植生界
耕地界
水田
畑地
桑畑
茶畑
果樹園
芝地
その他の樹木畑
広葉樹
針葉樹
竹林
荒地
湿地
休耕田
花壇
府県界
都市界
町丁界
境界石
国
府
市
その他
電柱
電力
電話
共用
街灯
街路灯
信号機
被覆
コンクリート
石
木
駒止ブロック
ガードレール
安全柵
道路標識
水制工
大
小
杭
せき
水門
滝
蛇籠
床固
暗渠
河川
細流

この地図は、測量法の規定に基づき国土地理院長に公共測量実施計画を提出し、かつ、国土地理院長の承認を得て同院所管の測量標及び測量成果を使用して調製したものである。

（承認番号）昭55. 中公 第116号

図種	道路台帳基図
路線番号	②2006, 3063
路線名	岡本支線 下川原線
図面番号	63
縮尺	1：1,000
調製年月	昭和56年10月
測量	㈱日航コンサルタント
匹見町	