路線番号	3003	道路種別	その他	路線名	栃原線	縮尺	1/1,000	基本平面図番号		図面番号	72

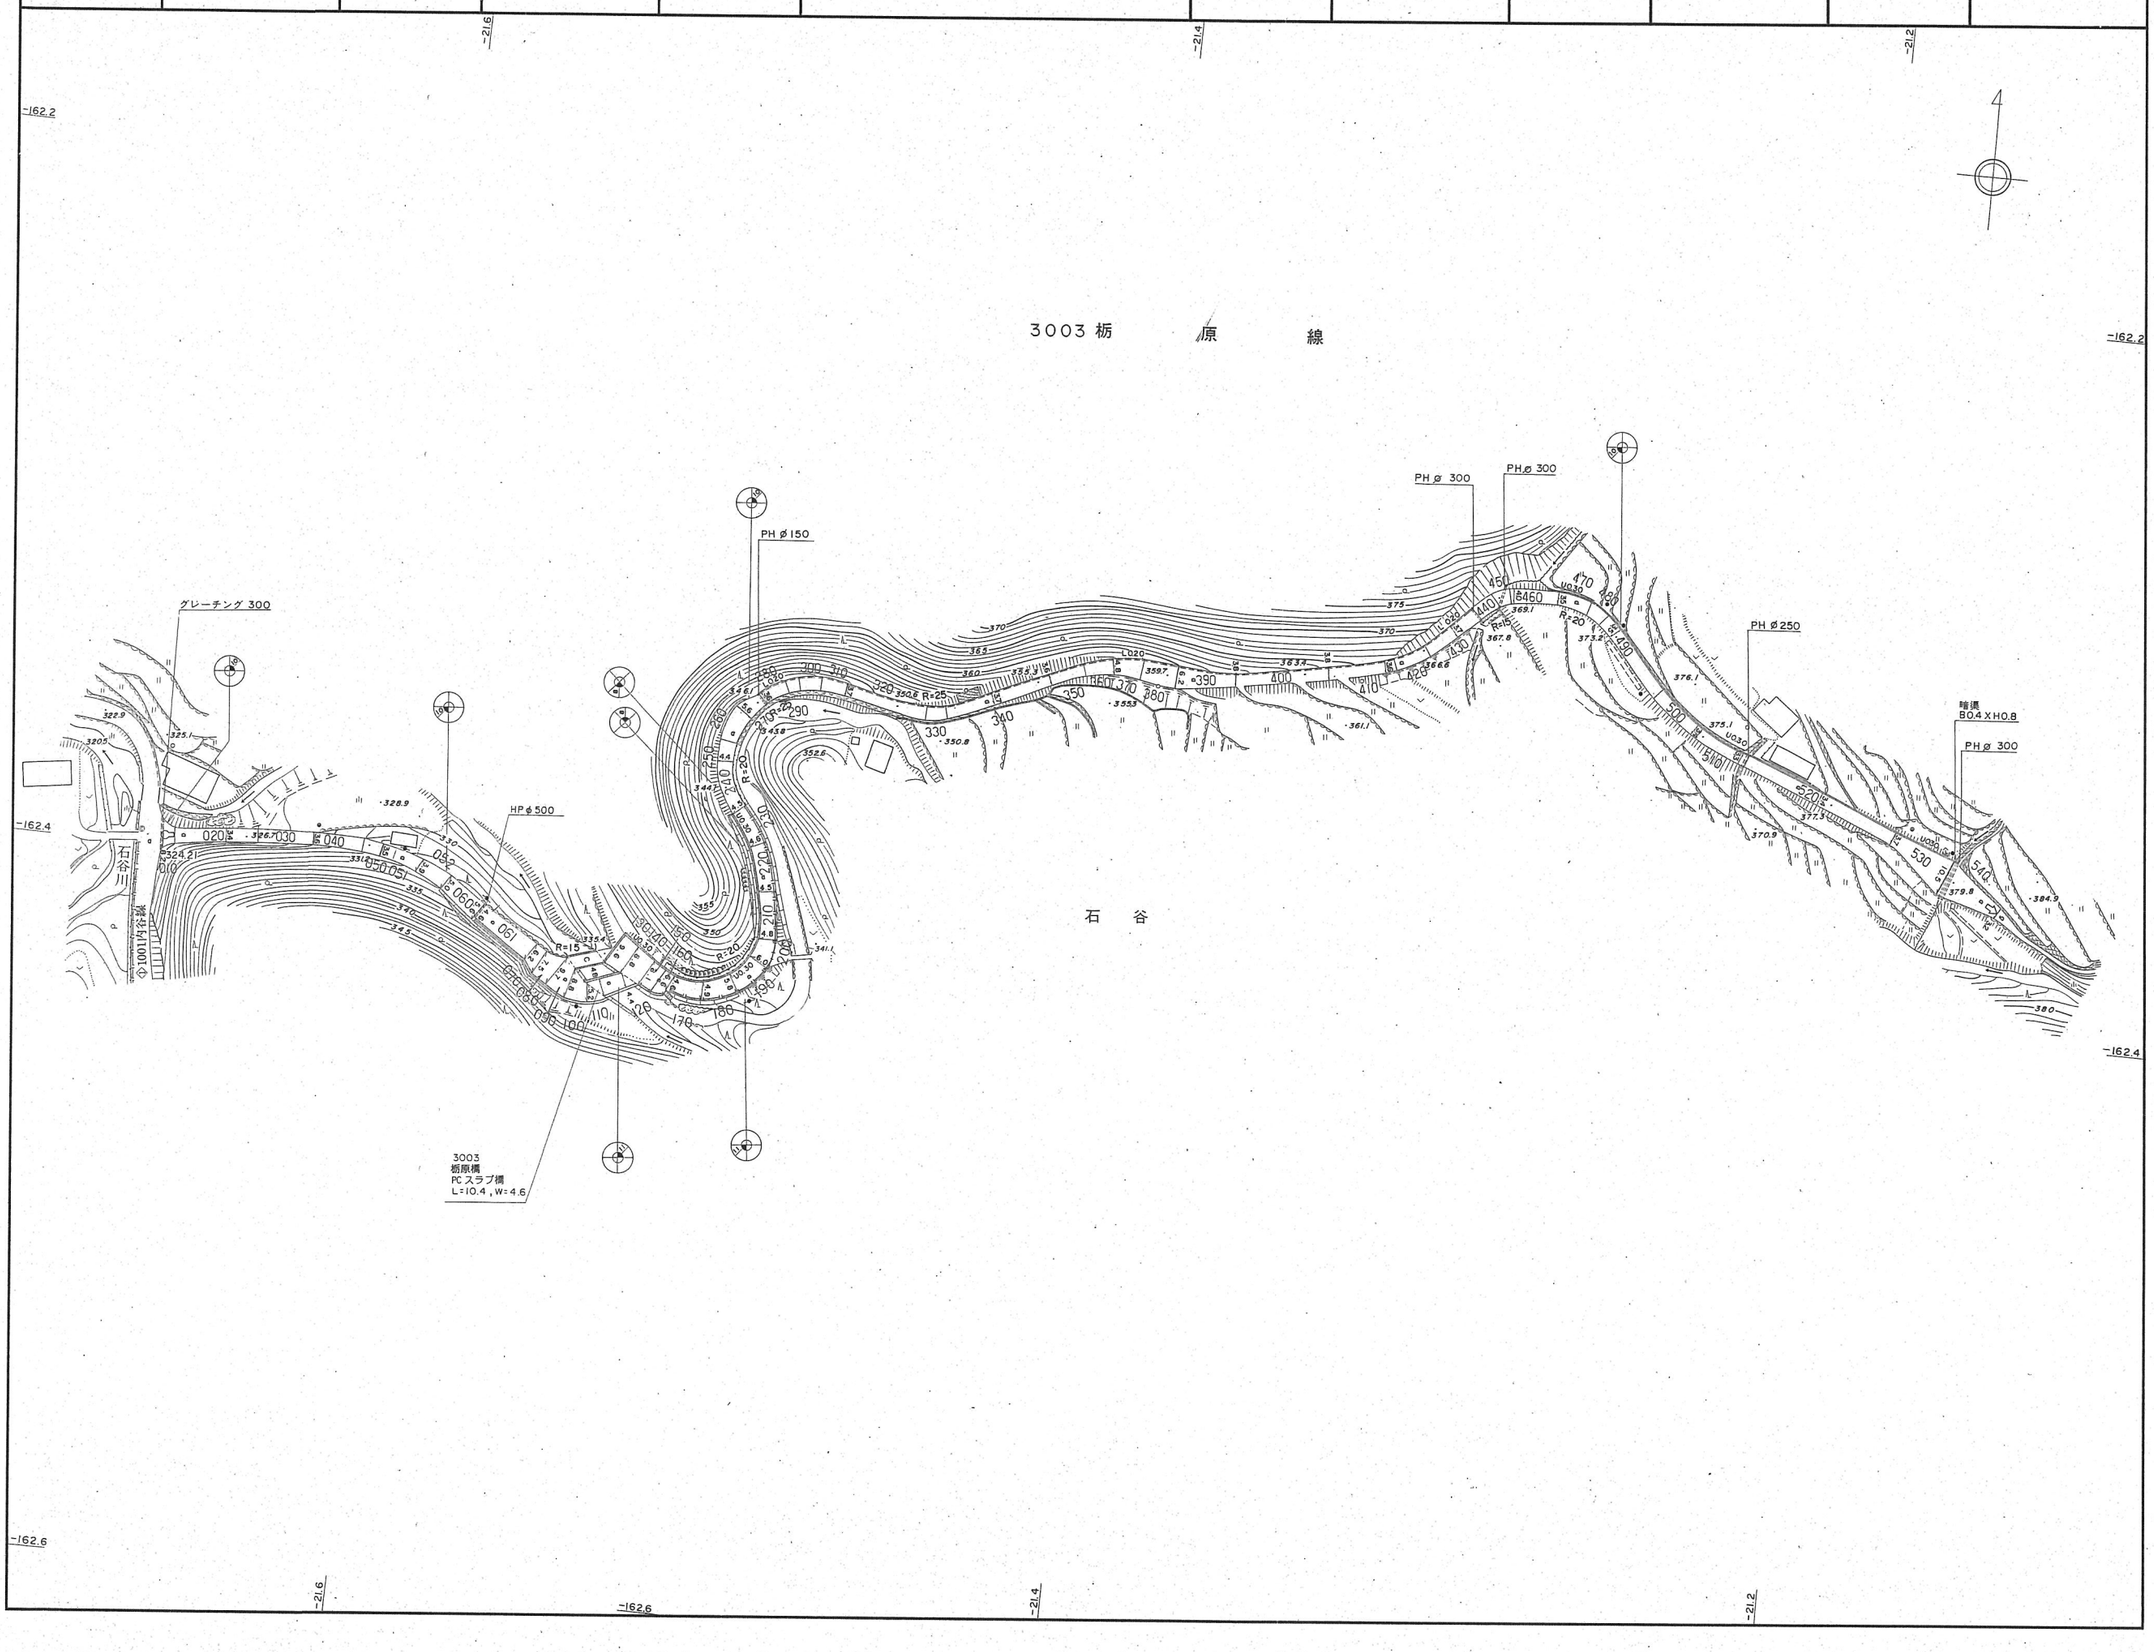

記号

- 神社
- 寺院
- 公民館
- 駐在所
- 派出所
- 消防署
- 電報電話局
- 工場
- 変電所
- 病院
- 揚水ポンプ場
- 銀行
- 市場
- 便所
- 公衆電話
- 郵便局
- 保育園
- カーブミラー
- ポスト
- 倉庫
- 塀
- 家屋
- 無壁舎
- コンクリート
- アスファルト
- コンクリート平板
- 簡易アスファルト
- 砂利その他
- 門
- 屋門
- 鳥居
- 高塔
- 石段
- 記念碑
- 立像
- 路傍祠
- 独立樹
- 狛犬
- 塔ろう
- 墓碑
- 起重機
- 煙突
- タンク
- 地下鉄空気孔
- 地下鉄出入口
- 火の見
- 井戸
- 消火栓
- 防火用水槽
- 肥料槽
- 給水塔
- 材料置場
- 園庭
- 噴水
- 送電線
- 府県界
- 都市界
- 町丁界
- 国境界石
- 府境界石
- 市境界石
- その他
- マンホール: 上水
- 下水
- ガス
- 電力
- 電話
- 消火栓
- 工業用水
- 警察
- その他
- 道路
- 庭園路
- 建設中道路
- 起点
- 終点
- 側溝と桝
- 歩道を有する部帯
- 分離帯
- 並木
- 交差部
- 歩道橋
- 切取部
- 盛土部
- 橋
- 跨道橋
- プラットホーム及跨線橋
- 踏切
- トンネル
- 停留所
- 安全地帯
- 高架部
- 植生界
- 耕地界
- 水田
- 畑地
- 桑畑
- 茶畑
- 果樹園
- 芝地
- その他の樹木畑
- 広葉樹
- 針葉樹
- 竹林
- 荒地
- 湿地
- 休耕田
- (花)花壇
- 電柱: 電力
- 電話
- 共用
- 街灯
- 街路灯
- 信号機
- 護岸: コンクリート
- 石積
- 木
- 駒止ブロック
- ガードレール
- 安全柵
- 道路標識
- 水制工: 大杭
- 小杭
- せき
- 水門
- 滝
- 蛇篭
- 床固
- 暗渠
- 河川
- 細流

平成26年3月25日修正
平成27年3月25日修正
平成28年3月25日修正

この地図は、測量法の規定に基づき国土地理院長に公共測量実施計画を提出し、かつ、国土地理院長の承認を得て同院所管の測量標及び測量成果を使用して調製したものである。

(承認番号) 昭55. 中公 第116号

図種	道路台帳基図
路線番号	3003
路線名	栃原線
図面番号	72
縮尺	1:1,000
調製年月	昭和56年10月
測量	(株) 日航コンサルタント
益田市	