路線番号	3005	道路種別	その他	路線名	上内谷線	縮尺	1/1,000	基本平面図番号		図面番号	75

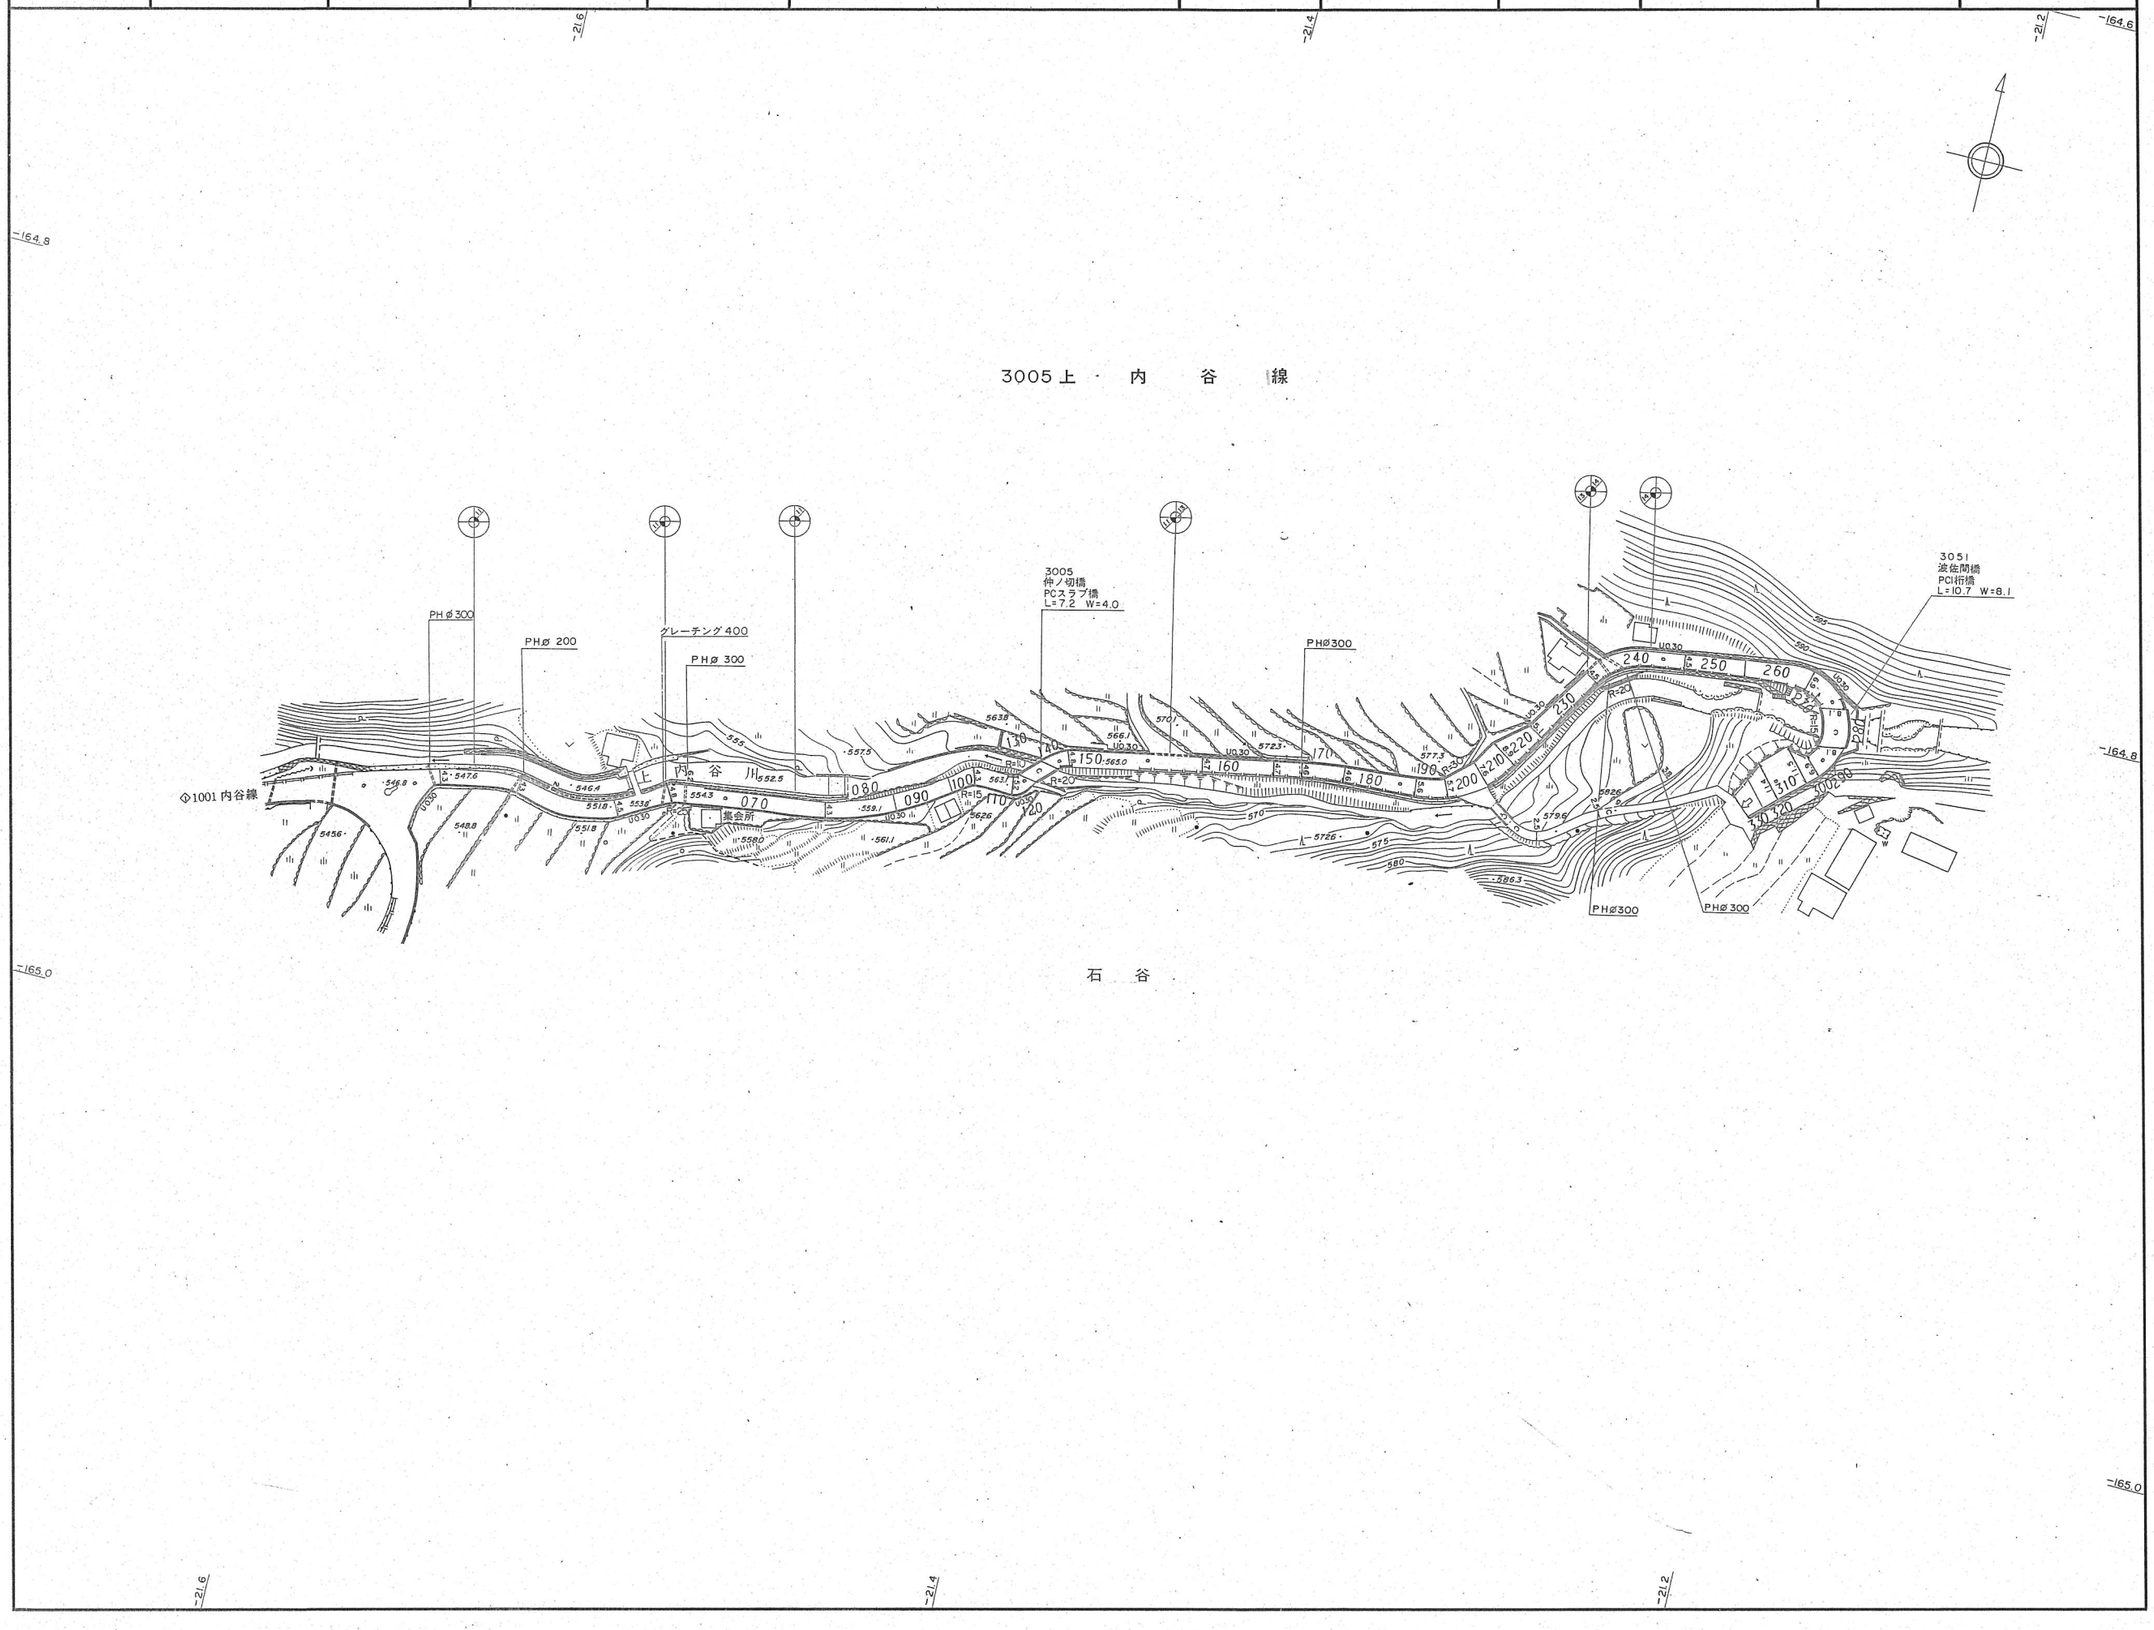

記号

神社	堅ろう
寺院	家屋
公民館	無壁舎
駐在所	
出張所	
消防署	
電報電話局	
工場	C コンクリート
変電所	A アスファルト
病院	P コンクリート平板
揚排水ポンプ場	a 簡易アスファルト
銀行	g 砂利その他
市場	門
便所	屋門
公衆電話	鳥居
郵便局	高塔
保育園	石段
カーブミラー	記念碑
ポスト	立像
倉庫	路傍祠
	独立樹
	狛犬
	塔ろう
	墓碑
	起重機
	煙突
	タンク
マンホール 上水	地下鉄空気孔
下水	地下鉄出入口
ガス	火の見
力	井戸
電	消火栓
電話	防火用水槽
消火栓	肥料槽
工業用水	給水塔
警察	材料置場
その他	園庭
道路	噴水
庭園	送電線
建設中	府県界
起点	都市界
終点	町丁界
側溝と樹木	境界石 国
歩道を有する部帯	府
分離帯	市
並木	その他
交差部	コンクリート
歩道橋	木
切取部	サ
盛土部	生
橋	土
跨道橋	電柱 電力
プラットホーム及跨線橋	電話
踏切	共用
トンネル	街灯
停留所	街路灯
安全地帯	信号機
高架部	被覆 大 コンクリート
植生界	大 石
耕地界	小 木
水田	駒止ブロック
畑地	ガードレール
桑畑	安全柵
茶畑	道路標識
果樹園	大 小 杭 水制工
芝地	せき
その他の樹木畑	水門
広葉樹	滝
針葉樹	蛇篭
竹林	床固
荒地	暗渠
湿地	河川
休耕田	細流
花壇	

昭和61年3月31日修正
平成28年3月25日修正

この地図は、測量法の規定に基づき国土地理院長に公共測量実施計画を提出し、かつ、国土地理院長の承認を得て同院所管の測量標及び測量成果を使用して調製したものである。

（承認番号）昭55. 中公 第116号

図種	道路台帳基図
路線番号	3005
路線名	上内谷線
図面番号	75
縮尺	1：1,000
調製年月	昭和56年10月
測量	日本航業株式会社
匹見町	