路線番号	3008	道路種別	その他	路線名	平　石　線	縮尺	1/1,000	基本平面図番号		図面番号	79

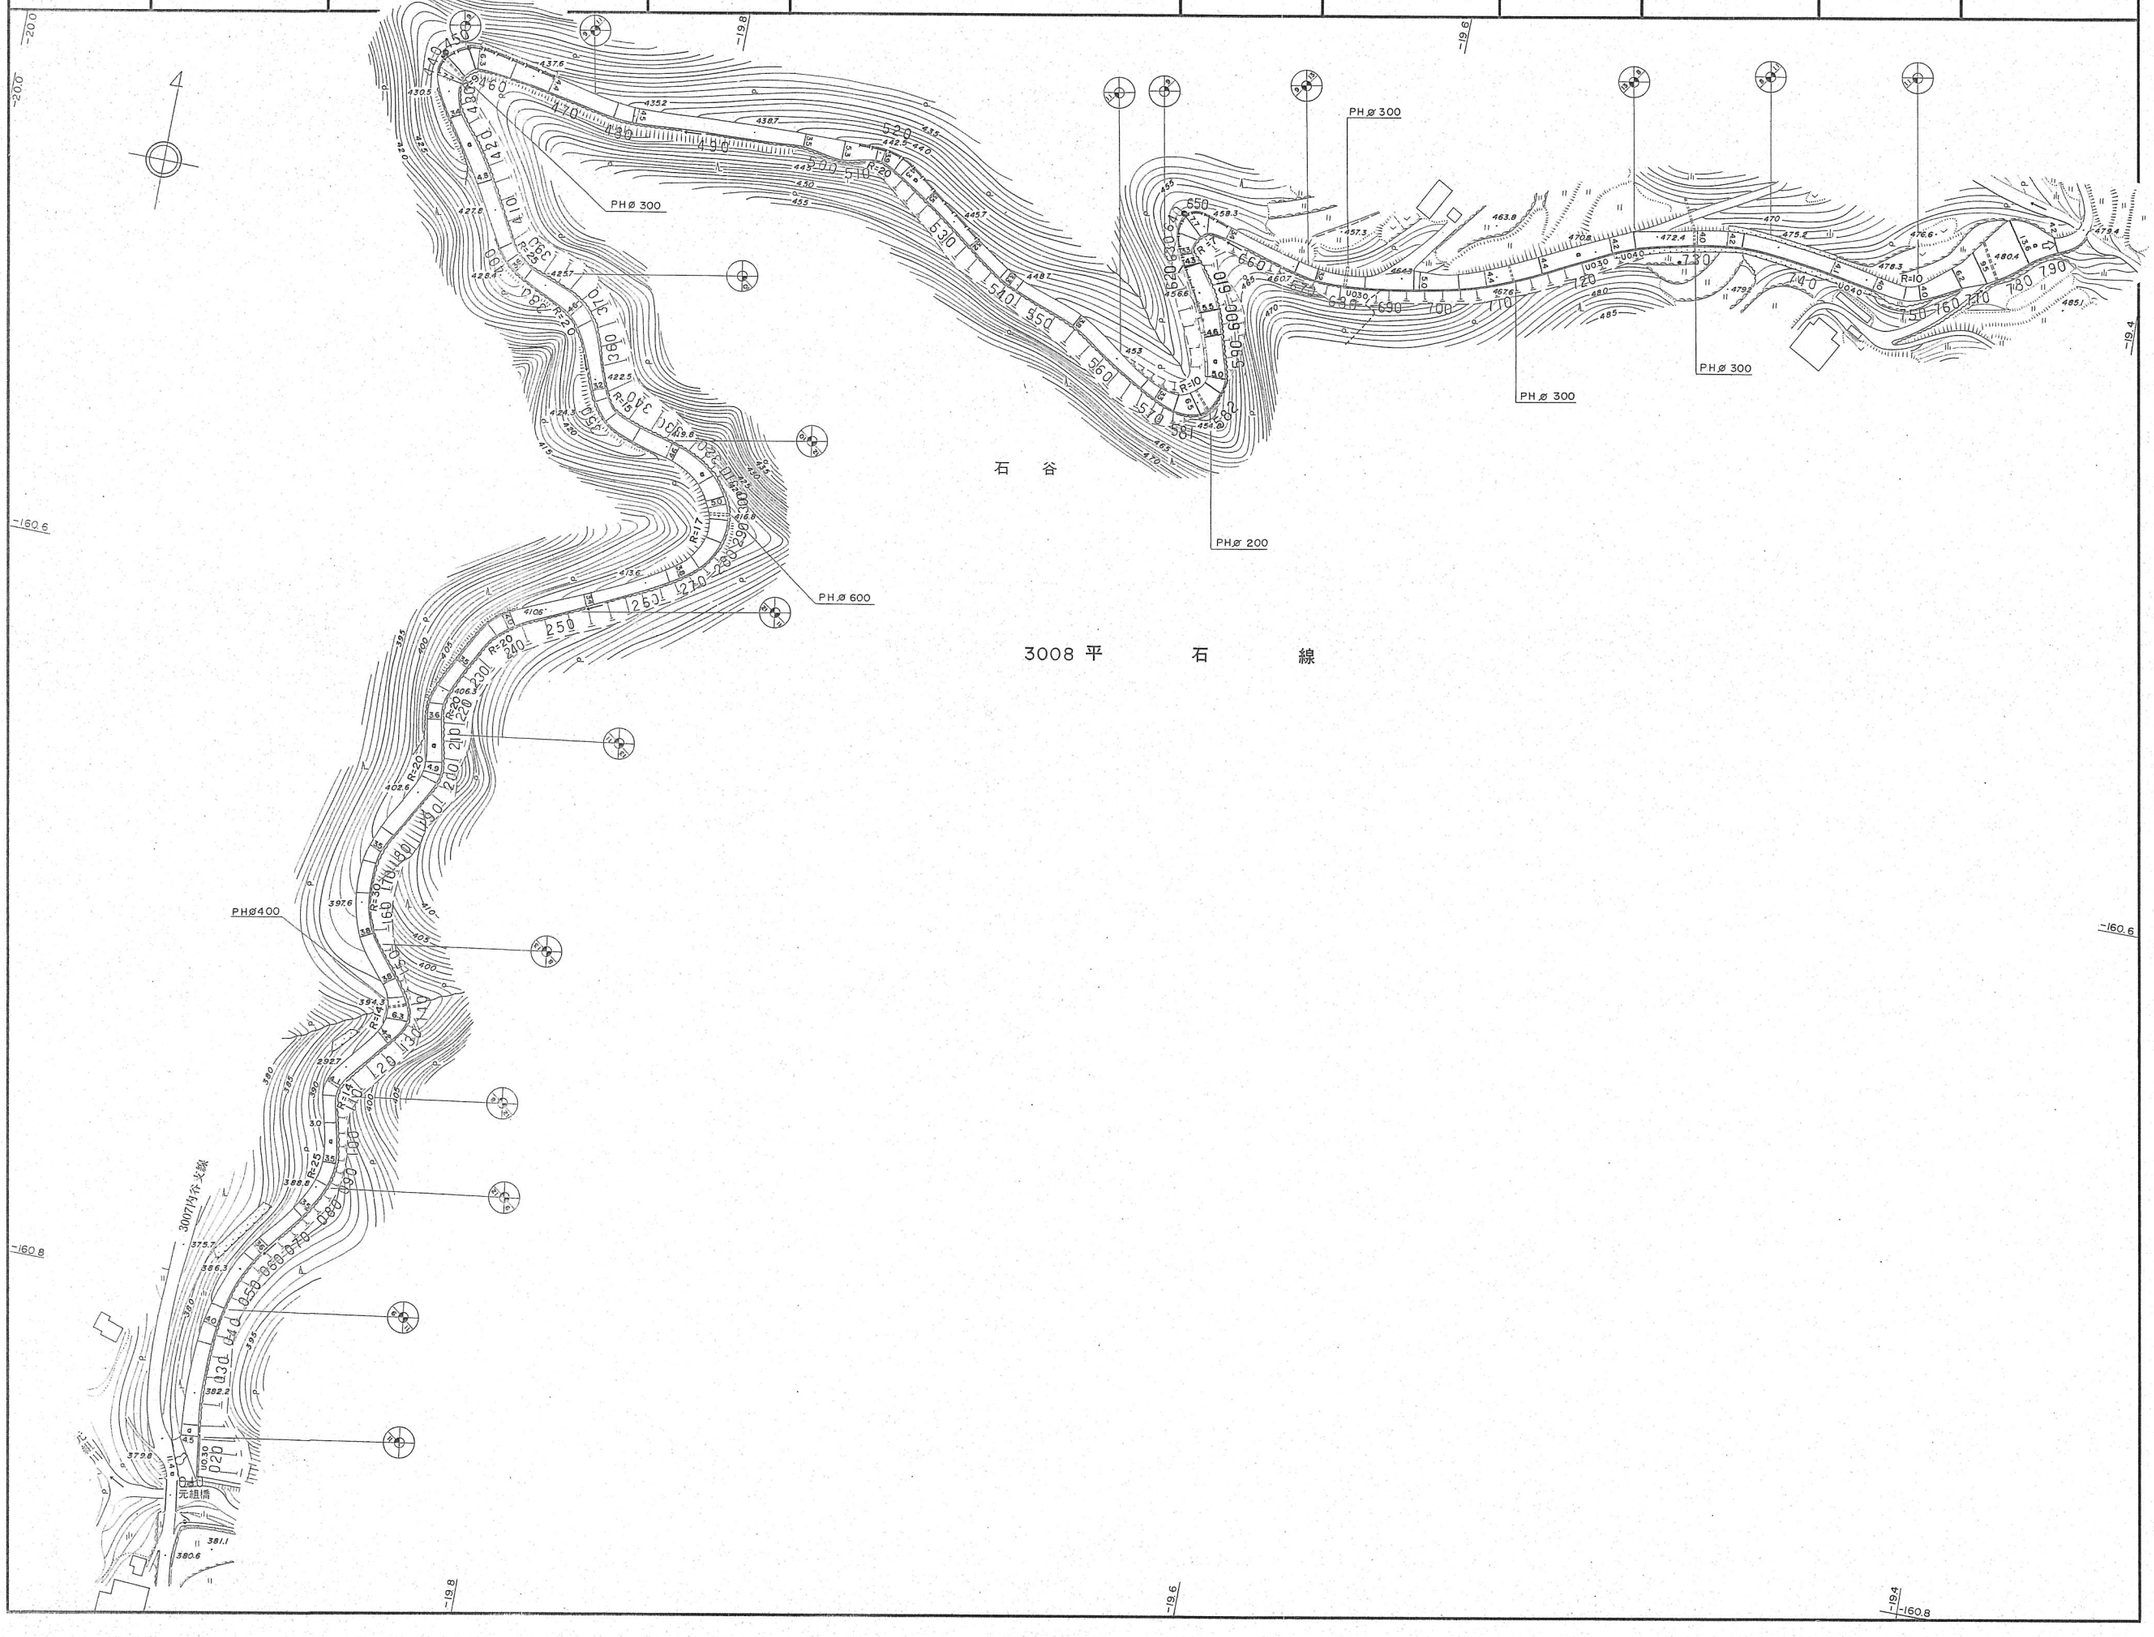

記号

社院館所署 / 神寺民在出防 / 公駐消 / 電話局 / 電報 / 工場 / 変電所 / 病院 / 排水ポンプ場 / 銀行 / 市場 / 便所 / 公衆電話 / 郵便局 / 保育園 / カーブミラー / ポスト / 倉庫

マンホール：上水 / 下水 / ガス / 電力 / 電話 / 消火栓 / 工業用水 / 警察 / その他

道路 / 庭園路 / 建設中 / 起点 / 終点 / 側溝と桝 / 歩道を有する部 / 分離帯 / 並木 / 交差部 / 歩道橋 / 切取部 / 盛土部 / 橋 / 跨道橋 / プラットホーム及跨線橋 / 踏切 / トンネル / 保安帯 / 留置所 / 高架部

植生界 / 耕地界 / 水田 / 畑地 / 桑畑 / 茶畑 / 果樹園 / 芝地 / その他の樹木畑 / 広葉樹 / 針葉樹 / 竹林 / 荒地 / 湿地 / 休耕田 / 花壇

堅ろう家屋 / 無壁舎

CA コンクリート / Ap アスファルト / コンクリート平板 / 黒色アスファルト / 砂利その他

門 / 屋門 / 鳥居 / 高塔 / 石段 / 記念碑 / 立像 / 路傍 / 独立樹 / 独立犬 / 塔ろう / 墓碑 / 起重機 / 煙突 / タンク / 地下鉄空気孔 / 地下鉄出入口 / 火の見 / 井戸 / 消火栓

防火用水槽 / 肥料槽 / 給水塔 / 材料置場 / 園庭 / 噴水 / 送電線

府県界 / 郡市界 / 町丁界 / 境界石：国 / 府 / 市 / その他

コンクリート / 木へい / サク / 生垣 / 土塀

電柱：電力 / 電話 / 共用 / 街灯 / 街路灯 / 信号機

被覆：コンクリート / 石 / 木

駐止ブロック / ガードレール / 安全柵 / 道路標識

水制工：大 / 小 / 杭

せき / 門 / 滝 / 蛇籠 / 床固 / 暗渠 / 河川 / 護岸

平成20年3月28日修正
平成21年3月27日修正

この地図は、測量法の規定に基づき国土地理院長に公共測量実施計画を提出し、かつ、国土地理院長の承認を得て同院所管の測量標及び測量成果を使用して調製したものである。

（承認番号）昭55.　中公　第116号

図種	道路台帳基図
路線番号	3008
路線名	平　石　線
図面番号	79
縮尺	1：1,000
調製年月	昭和56年10月
測量	㈱日航コンサルタント
益田市	