


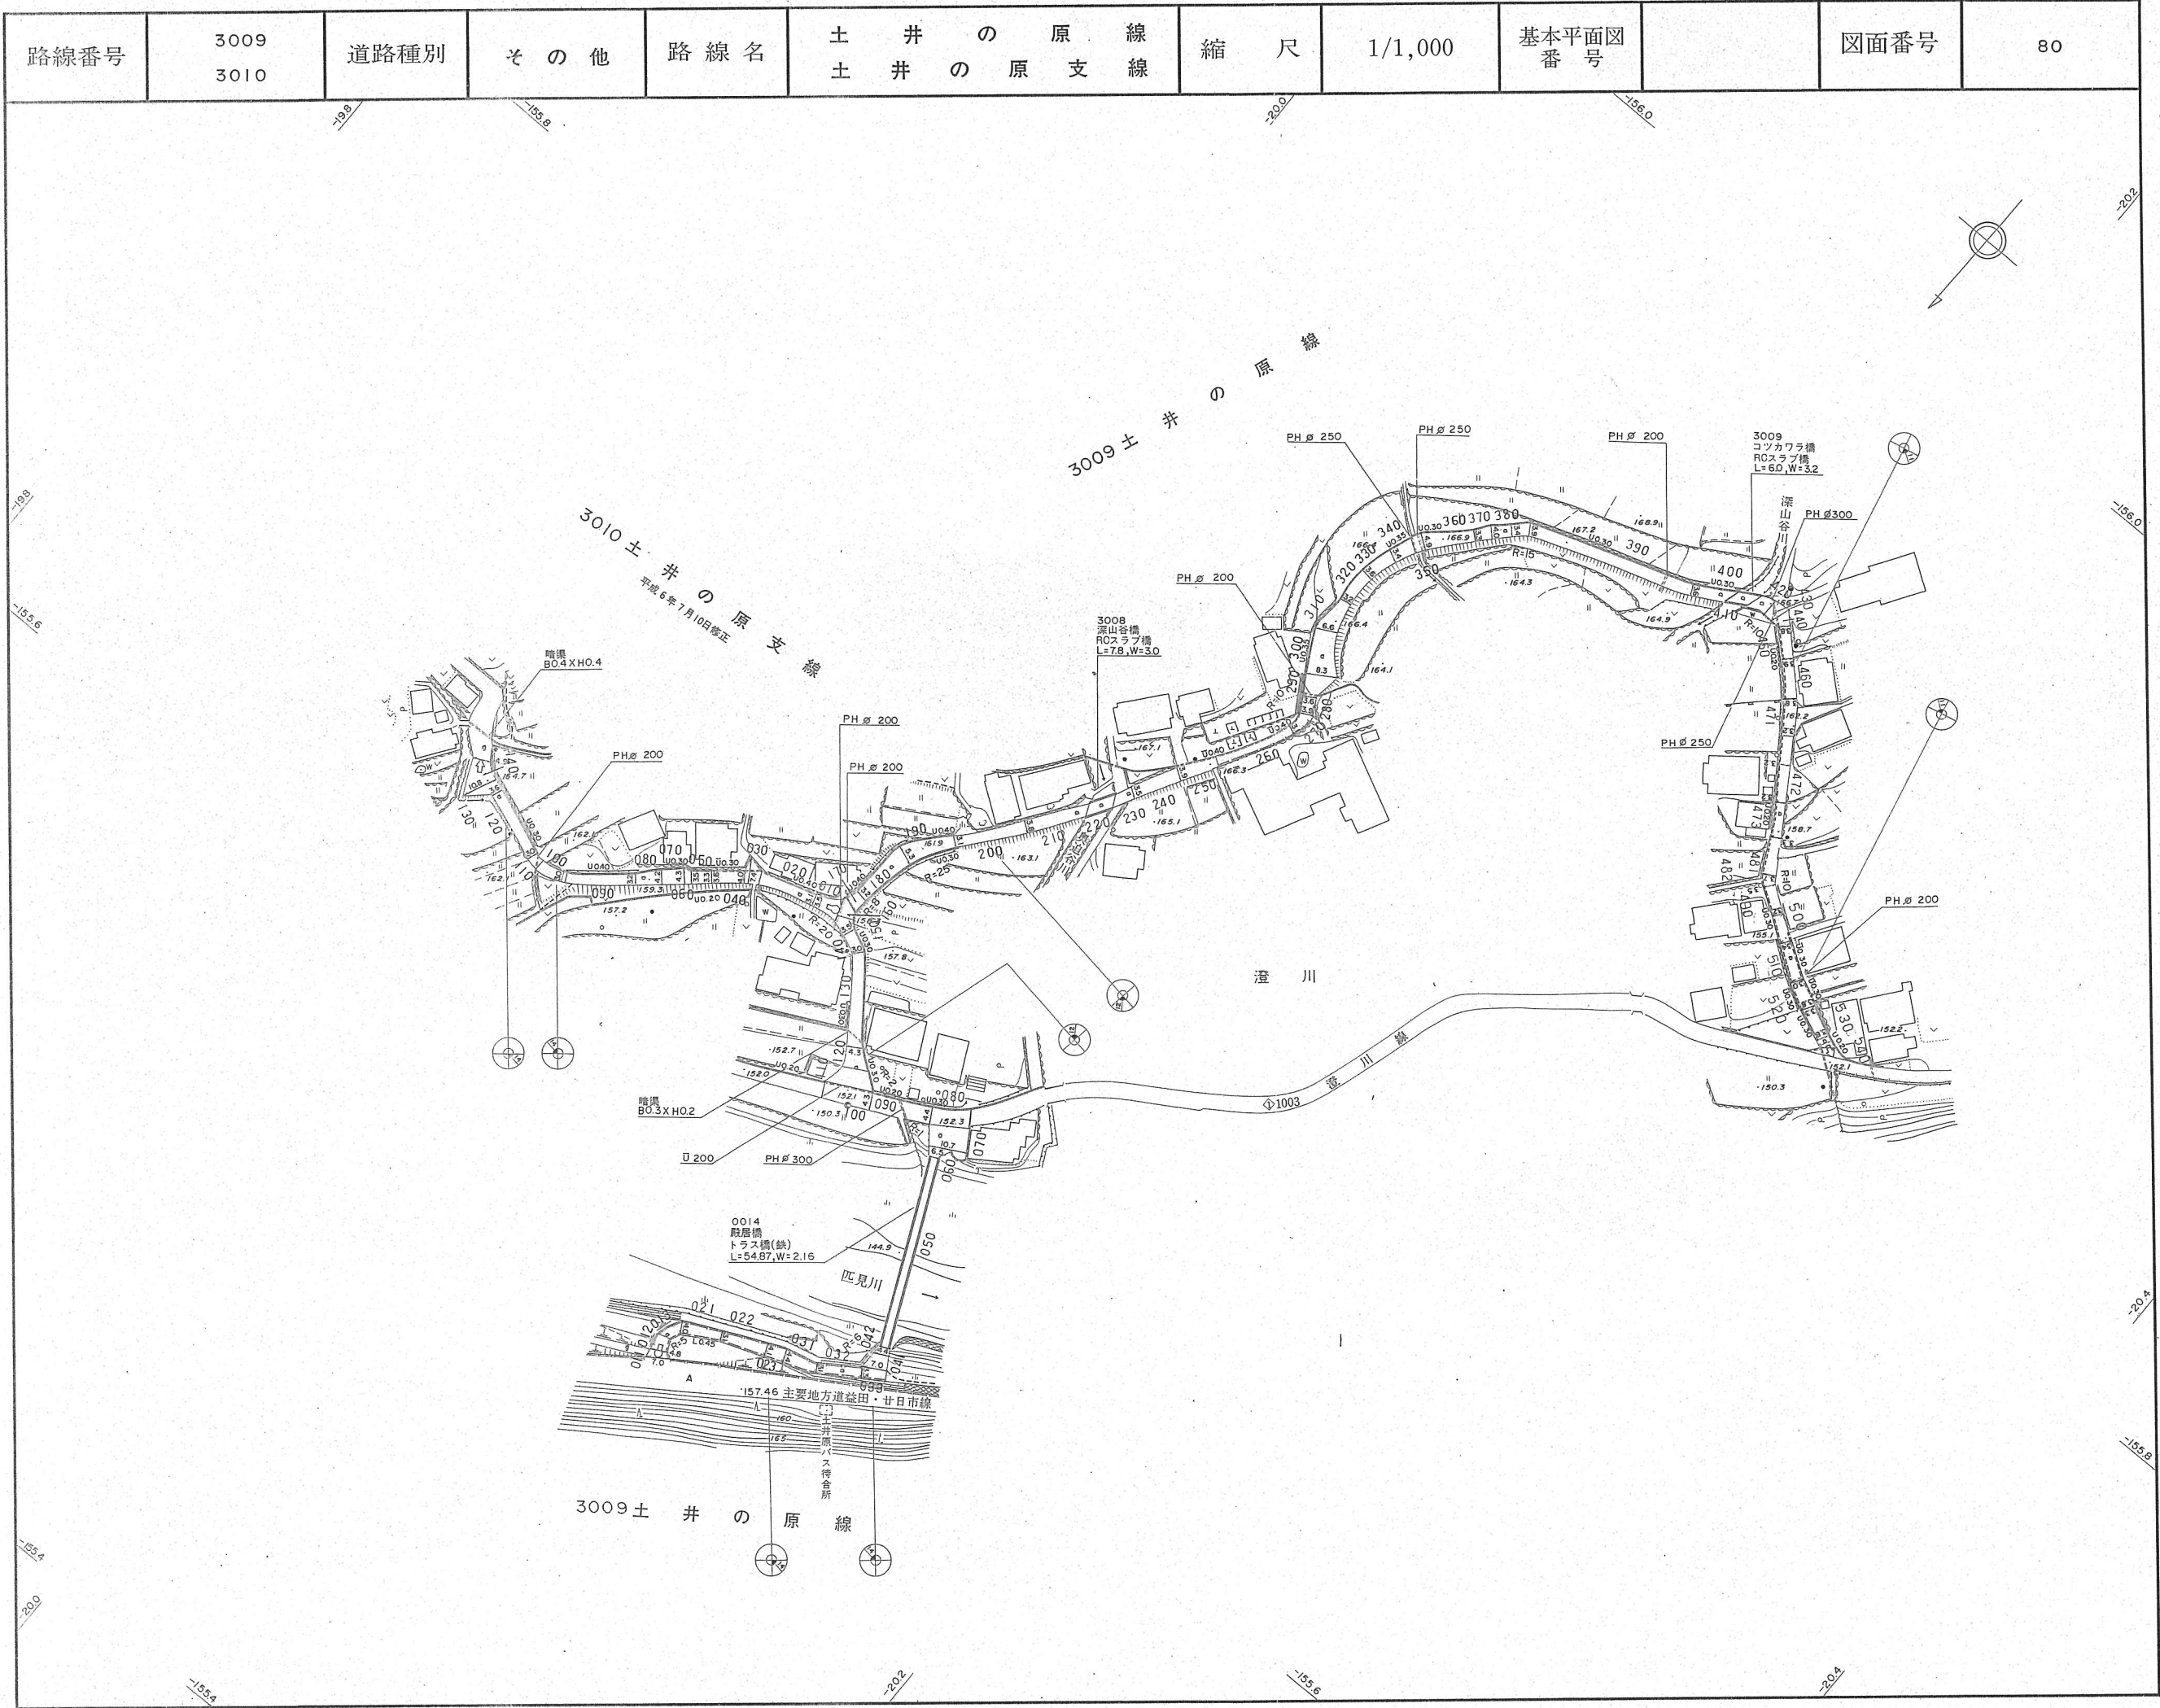

| 記 号 |        |
|-----|--------|
| 〒   | 郵便局    |
| ○   | 神社     |
| △   | 公民館    |
| ×   | 消防署    |
| ◇   | 電報電話局  |
| ☆   | 工場     |
| ◇   | 電所     |
| 田   | 病院     |
| ハ   | 浄水場    |
| ロ   | 銀行     |
| ◎   | 市役所    |
| Ⓜ   | 郵便局    |
| Ⓜ   | 保育園    |
| Ⓜ   | カーブミラー |
| Ⓜ   | ポスト    |
| Ⓜ   | 倉庫     |
| Ⓜ   | 水上     |
| Ⓜ   | 下水     |
| Ⓜ   | ガス     |
| Ⓜ   | 電力     |
| Ⓜ   | 電話     |
| Ⓜ   | 工業用水   |
| Ⓜ   | 警察     |
| Ⓜ   | その他    |
| Ⓜ   | マンホール  |
| Ⓜ   | 地下鉄空孔  |
| Ⓜ   | 地下鉄出入口 |
| Ⓜ   | 火の見    |
| Ⓜ   | 井戸     |
| Ⓜ   | 消火栓    |
| Ⓜ   | 防火用水槽  |
| Ⓜ   | 肥料槽    |
| Ⓜ   | 給水塔    |
| Ⓜ   | 材料置場   |
| Ⓜ   | 庭園     |
| Ⓜ   | 噴水     |
| Ⓜ   | 送電線    |
| Ⓜ   | 府県界    |
| Ⓜ   | 都市界    |
| Ⓜ   | 町界     |
| Ⓜ   | 国境     |
| Ⓜ   | 市界     |
| Ⓜ   | 境界石    |
| Ⓜ   | その他    |
| Ⓜ   | コンクリート |
| Ⓜ   | 木      |
| Ⓜ   | ヘイ     |
| Ⓜ   | サ      |
| Ⓜ   | 生垣     |
| Ⓜ   | 土垣     |
| Ⓜ   | 電力     |
| Ⓜ   | 電話     |
| Ⓜ   | 電柱     |
| Ⓜ   | 共用     |
| Ⓜ   | 街灯     |
| Ⓜ   | 街路灯    |
| Ⓜ   | 信号機    |
| Ⓜ   | トンネル   |
| Ⓜ   | 安全地帯   |
| Ⓜ   | 高架部    |
| Ⓜ   | 植生界    |
| Ⓜ   | 耕地面    |
| Ⓜ   | 水田     |
| Ⓜ   | 畑地     |
| Ⓜ   | 桑畑     |
| Ⓜ   | 茶畑     |
| Ⓜ   | 果樹園    |
| Ⓜ   | 芝      |
| Ⓜ   | その他の樹木 |
| Ⓜ   | 広葉樹    |
| Ⓜ   | 針葉樹    |
| Ⓜ   | 竹林     |
| Ⓜ   | 荒地     |
| Ⓜ   | 湿地     |
| Ⓜ   | 休耕地    |
| Ⓜ   | 花      |
| Ⓜ   | 柵      |
| Ⓜ   | ガードレール |
| Ⓜ   | 安全柵    |
| Ⓜ   | 道路標識   |
| Ⓜ   | 大      |
| Ⓜ   | 小      |
| Ⓜ   | 水制     |
| Ⓜ   | せ      |
| Ⓜ   | き      |
| Ⓜ   | 水      |
| Ⓜ   | 門      |
| Ⓜ   | 池      |
| Ⓜ   | 蛇      |
| Ⓜ   | 管      |
| Ⓜ   | 床      |
| Ⓜ   | 園      |
| Ⓜ   | 暗渠     |
| Ⓜ   | 河      |
| Ⓜ   | 川      |
| Ⓜ   | 流      |

平成 24 年 3 月 26 日修正  
平成 29 年 3 月 24 日修正

この地図は、測量法の規定に基づき国土地理院長に  
公共測量実施計画を提出し、かつ、国土地理院長の  
承認を得て同院所管の測量標及び測量成果を使用し  
て調製したものである。  
(承認番号) 昭55. 中公 第116号

| 図 種     | 道路台帳巻図                   |
|---------|--------------------------|
| 路線番号    | 3009, 3010               |
| 路 線 名   | 土 井 の 原 線<br>土 井 の 原 支 線 |
| 図面番号    | 8 0                      |
| 縮 尺     | 1 : 1,000                |
| 調製年月    | 昭和56年10月                 |
| 測 量     | 日本航業株式会社                 |
| - 匹 見 町 |                          |