路線番号	3011	道路種別	その他	路線名	長尾原線	縮尺	1/1,000	基本平面図番号		図面番号	81

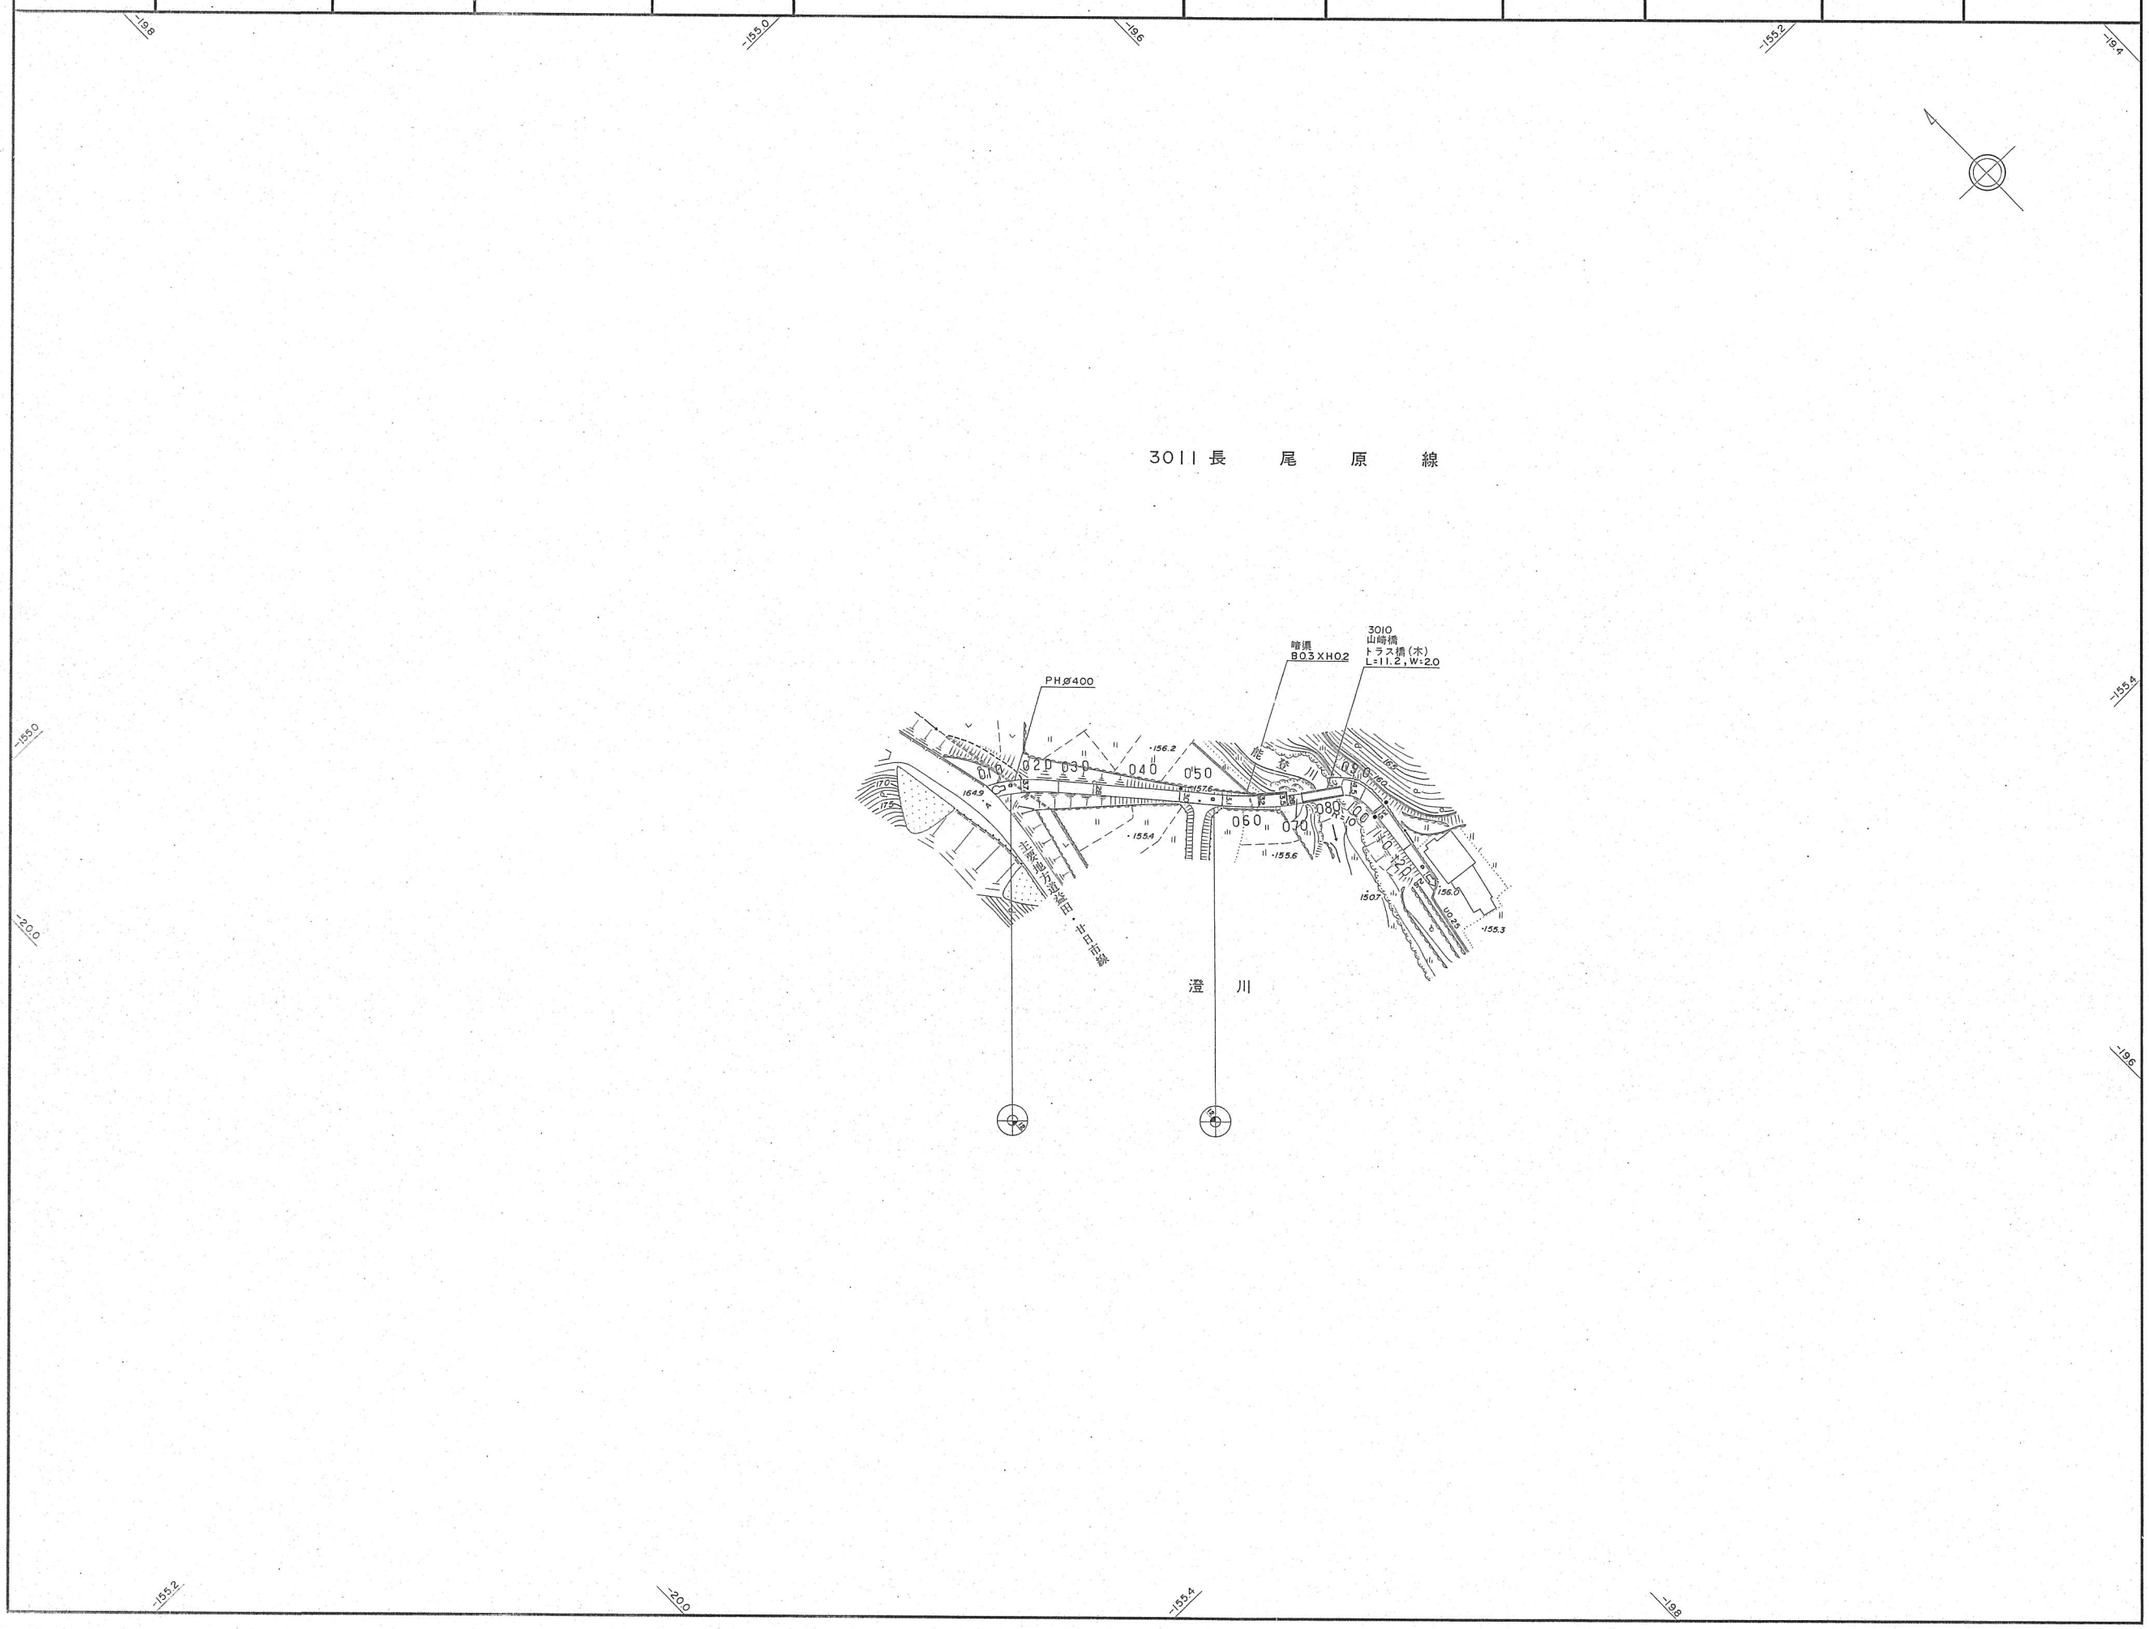

記号

社院館所所署局場所院場行場所話局園ーブミラー庫
堅ろう屋
家屋
無壁舎
コンクリート
アスファルト
コンクリート平板
開島アスファルト
砂利その他
門
屋門
鳥居
高塔
石段
記念碑像
立調
路傍樹
独立木
狛犬
塔ろう
墓碑
起重機
煙突
タンク
地下鉄空気孔
地下鉄出入口
火の見
井戸
消火栓
マンホール
上水
下水
ガス
電力
電話
消火栓
工業用水
警察
その他
防火用水槽
肥料槽
給水塔
材料置場
道路
庭園路
建設中点
起終点
側溝と桝
歩道を有する部帯
分離帯
並木
交差部
歩道橋
切取部
盛土部
橋
跨道橋
プラットホーム及跨線橋
踏切
トンネル
停留所
安全地帯
高架部
植生界
耕地界
水田
畑地
桑畑
茶畑
果樹園
芝地
その他の樹木畑
広葉樹
針葉樹
竹林
荒地
湿地
休耕田
花壇
境界石
国
府
市
その他
コンクリート
木
サ
生
土
イ
ク
垣
囲
電柱
電力
電話
共用
街灯
街路灯
信号機
被覆
コンクリート
木
石
草
駒止ブロック
ガードレール
安全柵
道路標識
水制工
大
小
杭
せき
水門
滝
蛇籠
床固
暗渠
河川
細流

昭和60年3月30日修正

この地図は、測量法の規定に基づき国土地理院長に公共測量実施計画を提出し、かつ、国土地理院長の承認を得て同院所管の測量標及び測量成果を使用して調製したものである。

(承認番号) 昭55. 中公 第116号

図種	道路台帳基図
路線番号	3011
路線名	長尾原線
図面番号	81
縮尺	1:1,000
調製年月	昭和56年10月
測量	日本航業株式会社
匹見町	