路線番号	3013	道路種別	その他	路線名	森　脇　線	縮　尺	1/1,000	基本平面図番号		図面番号	83

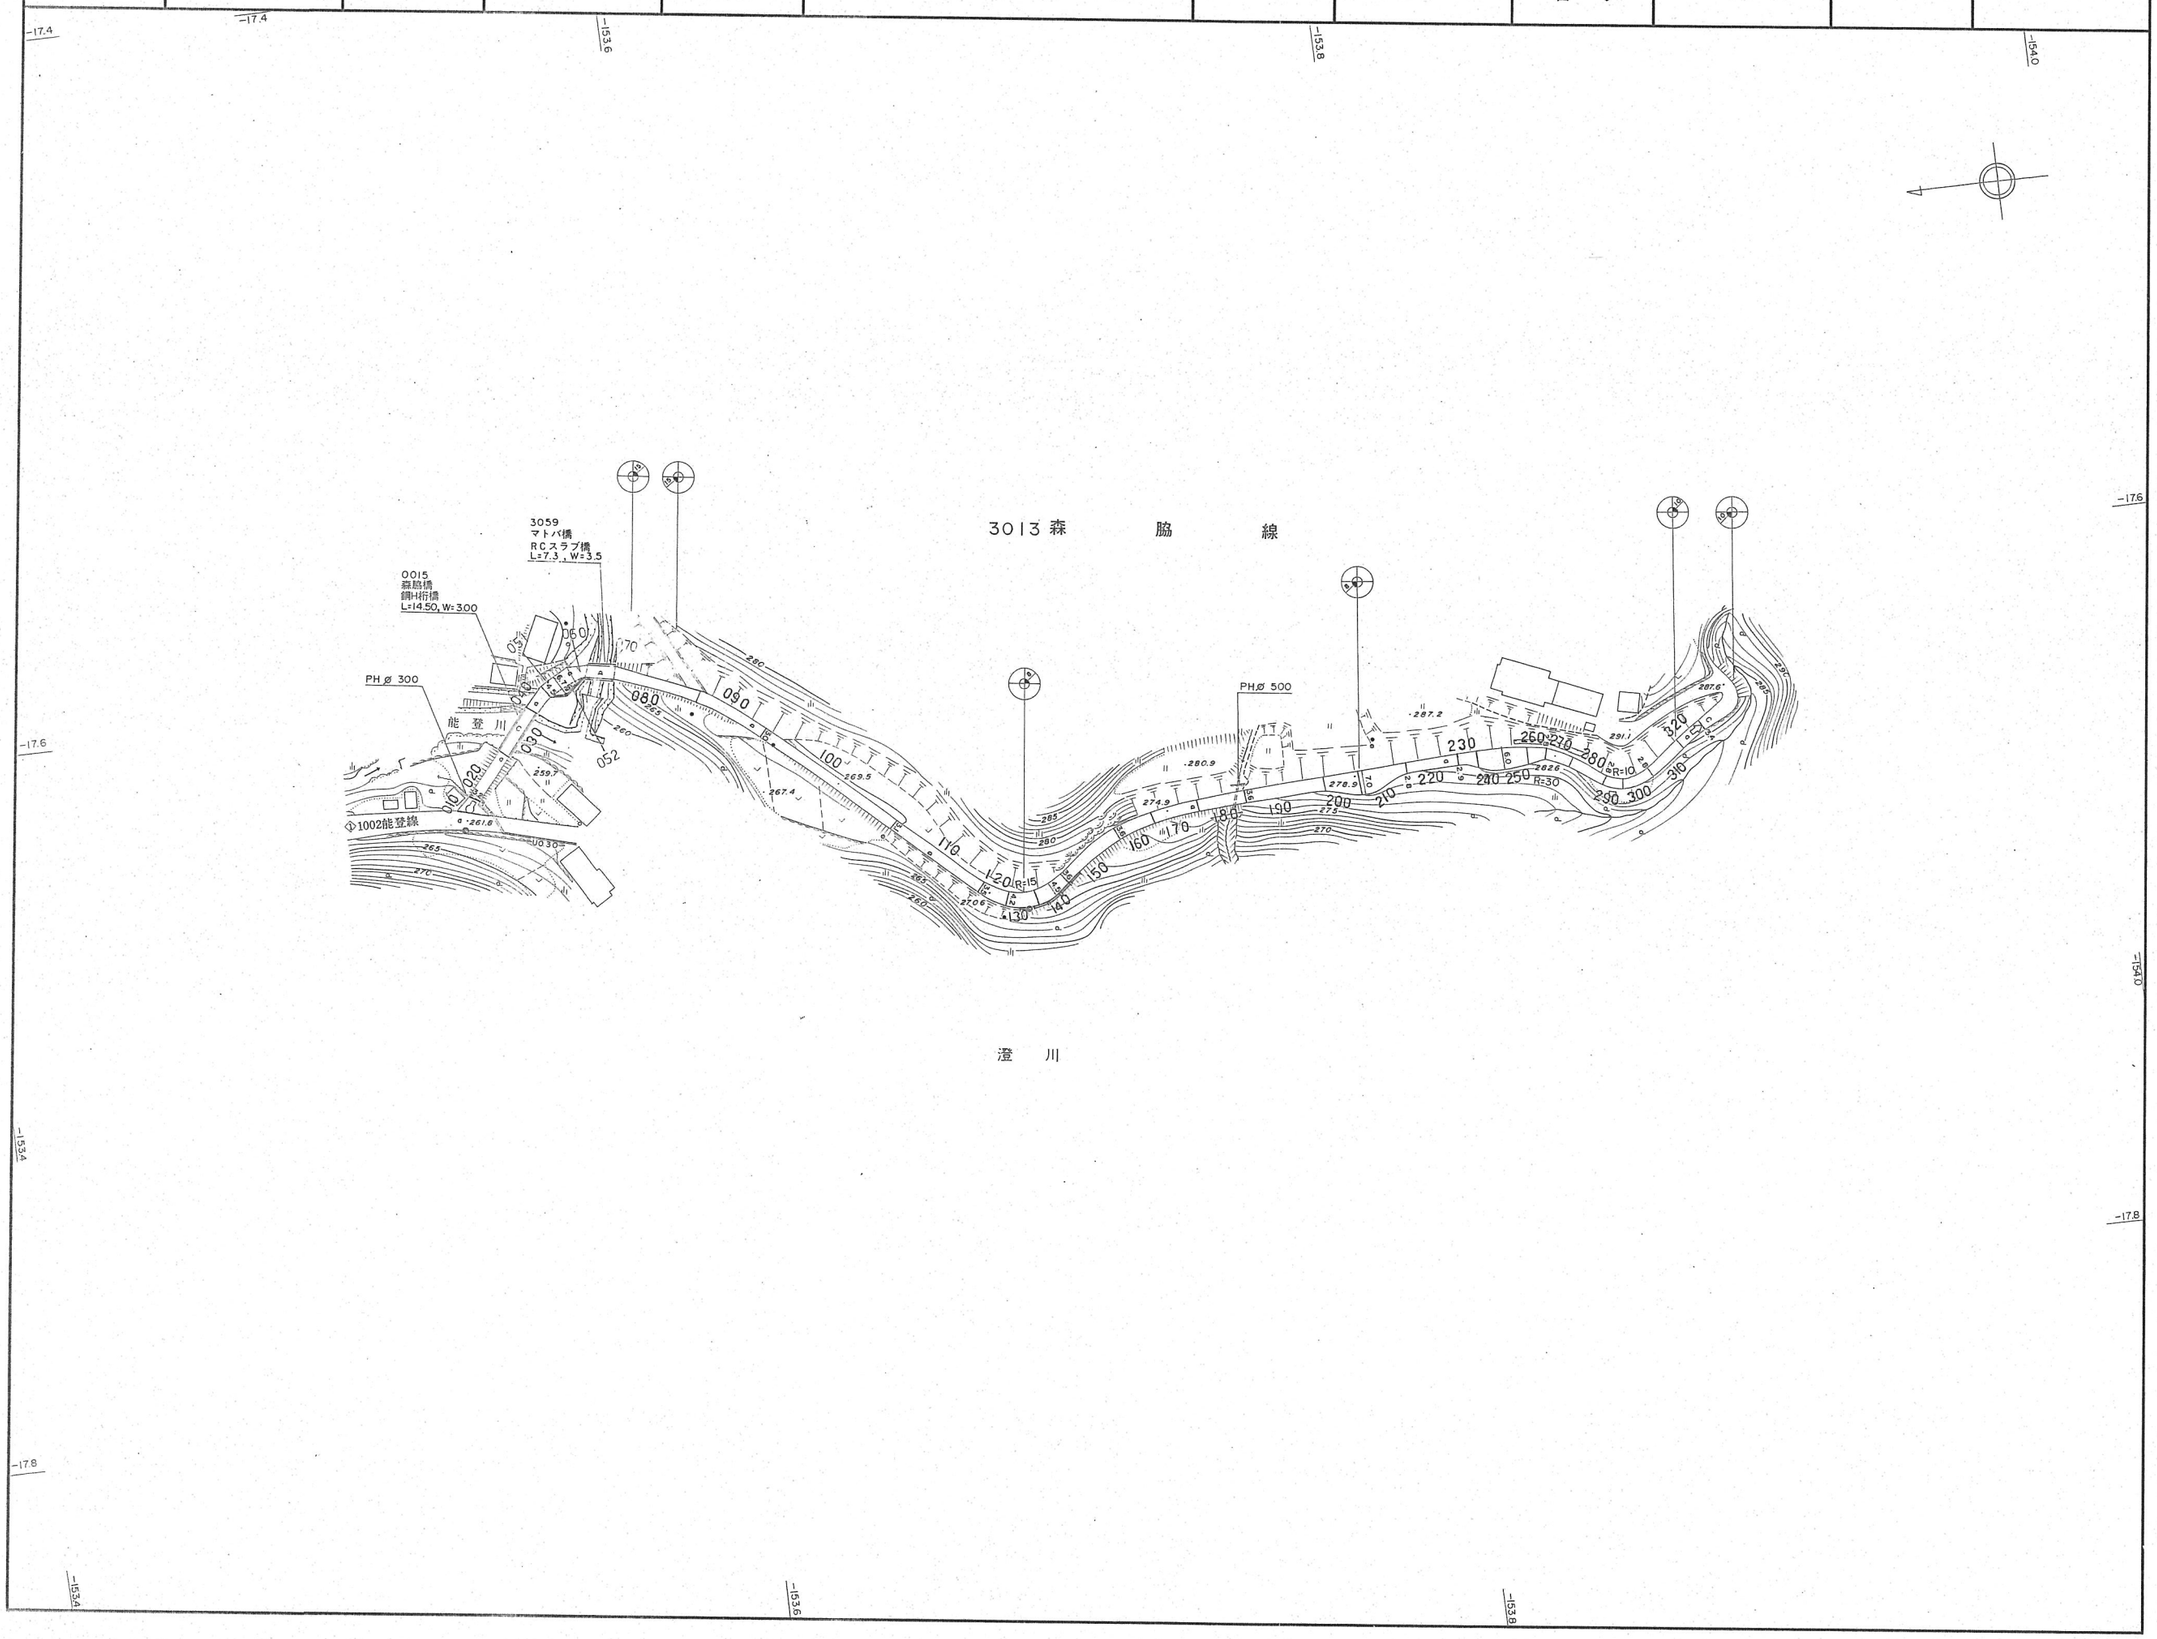

記号

神社
寺院
公民館
駐在所
派出所
消防署
電報電話局
工場
変電所
病院
揚排水ポンプ場
銀行
市場
便所
公衆電話
郵便局
保育園
カーブミラー
ポスト
倉庫
上水
下水
ガス
電力
電話
消火栓
工業用水
警察
その他
マンホール
道路
庭園路
建設中
起点
終点
側溝と樹
歩道を有する部分
離帯
並木
交差部
歩道橋
切取部
盛土部
橋
跨道橋
プラットホーム及時計橋
踏切
トンネル
停留所
安全地帯
高架部
植生界
耕地界
水田
畑地
桑畑
茶畑
果樹園
芝地
その他の樹木畑
広葉樹
針葉樹
竹林
荒地
湿地
休耕田
花壇
竪ろう
家屋
無壁舎
コンクリート
アスファルト
コンクリート平板
簡易アスファルト
砂利その他
門
屋門
鳥居
高塔
石段
記念碑
立像
路傍
独立樹
狛犬
塔ろう
墓碑
起重機
煙突
タンク
地下鉄空気孔
地下鉄出入口
火の見
井戸
消火栓
防火用水槽
肥料槽
給水塔
材料置場
園庭
噴水
送電線
府県界
都市界
町丁界
国
府
市
その他
境界石
コンクリート
木へい
サク
生垣
土塀
電柱
電力
電話
共用
街灯
街路灯
信号機
被覆
コンクリート
石積
木
駒止ブロック
ガードレール
安全柵
道路標識
水制工
大
小
杭
せき
水門
滝
蛇篭
床固
暗渠
河川
細流

平成12年9月29日修正
平成21年3月27日修正
平成28年3月25日修正

この地図は、測量法の規定に基づき国土地理院長に公共測量実施計画を提出し、かつ、国土地理院長の承認を得て同院所管の測量標及び測量成果を使用して調製したものである。

（承認番号）昭55.　中公　第116号

図種	道路台帳基図
路線番号	3013
路線名	森　脇　線
図面番号	83
縮尺	1：1,000
調製年月	昭和56年10月
測量	㈱日航コンサルタント
益田市	