路線番号	3014	道路種別	その他	路線名	小広瀬線	縮尺	1/1,000	基本平面図番号		図面番号	84

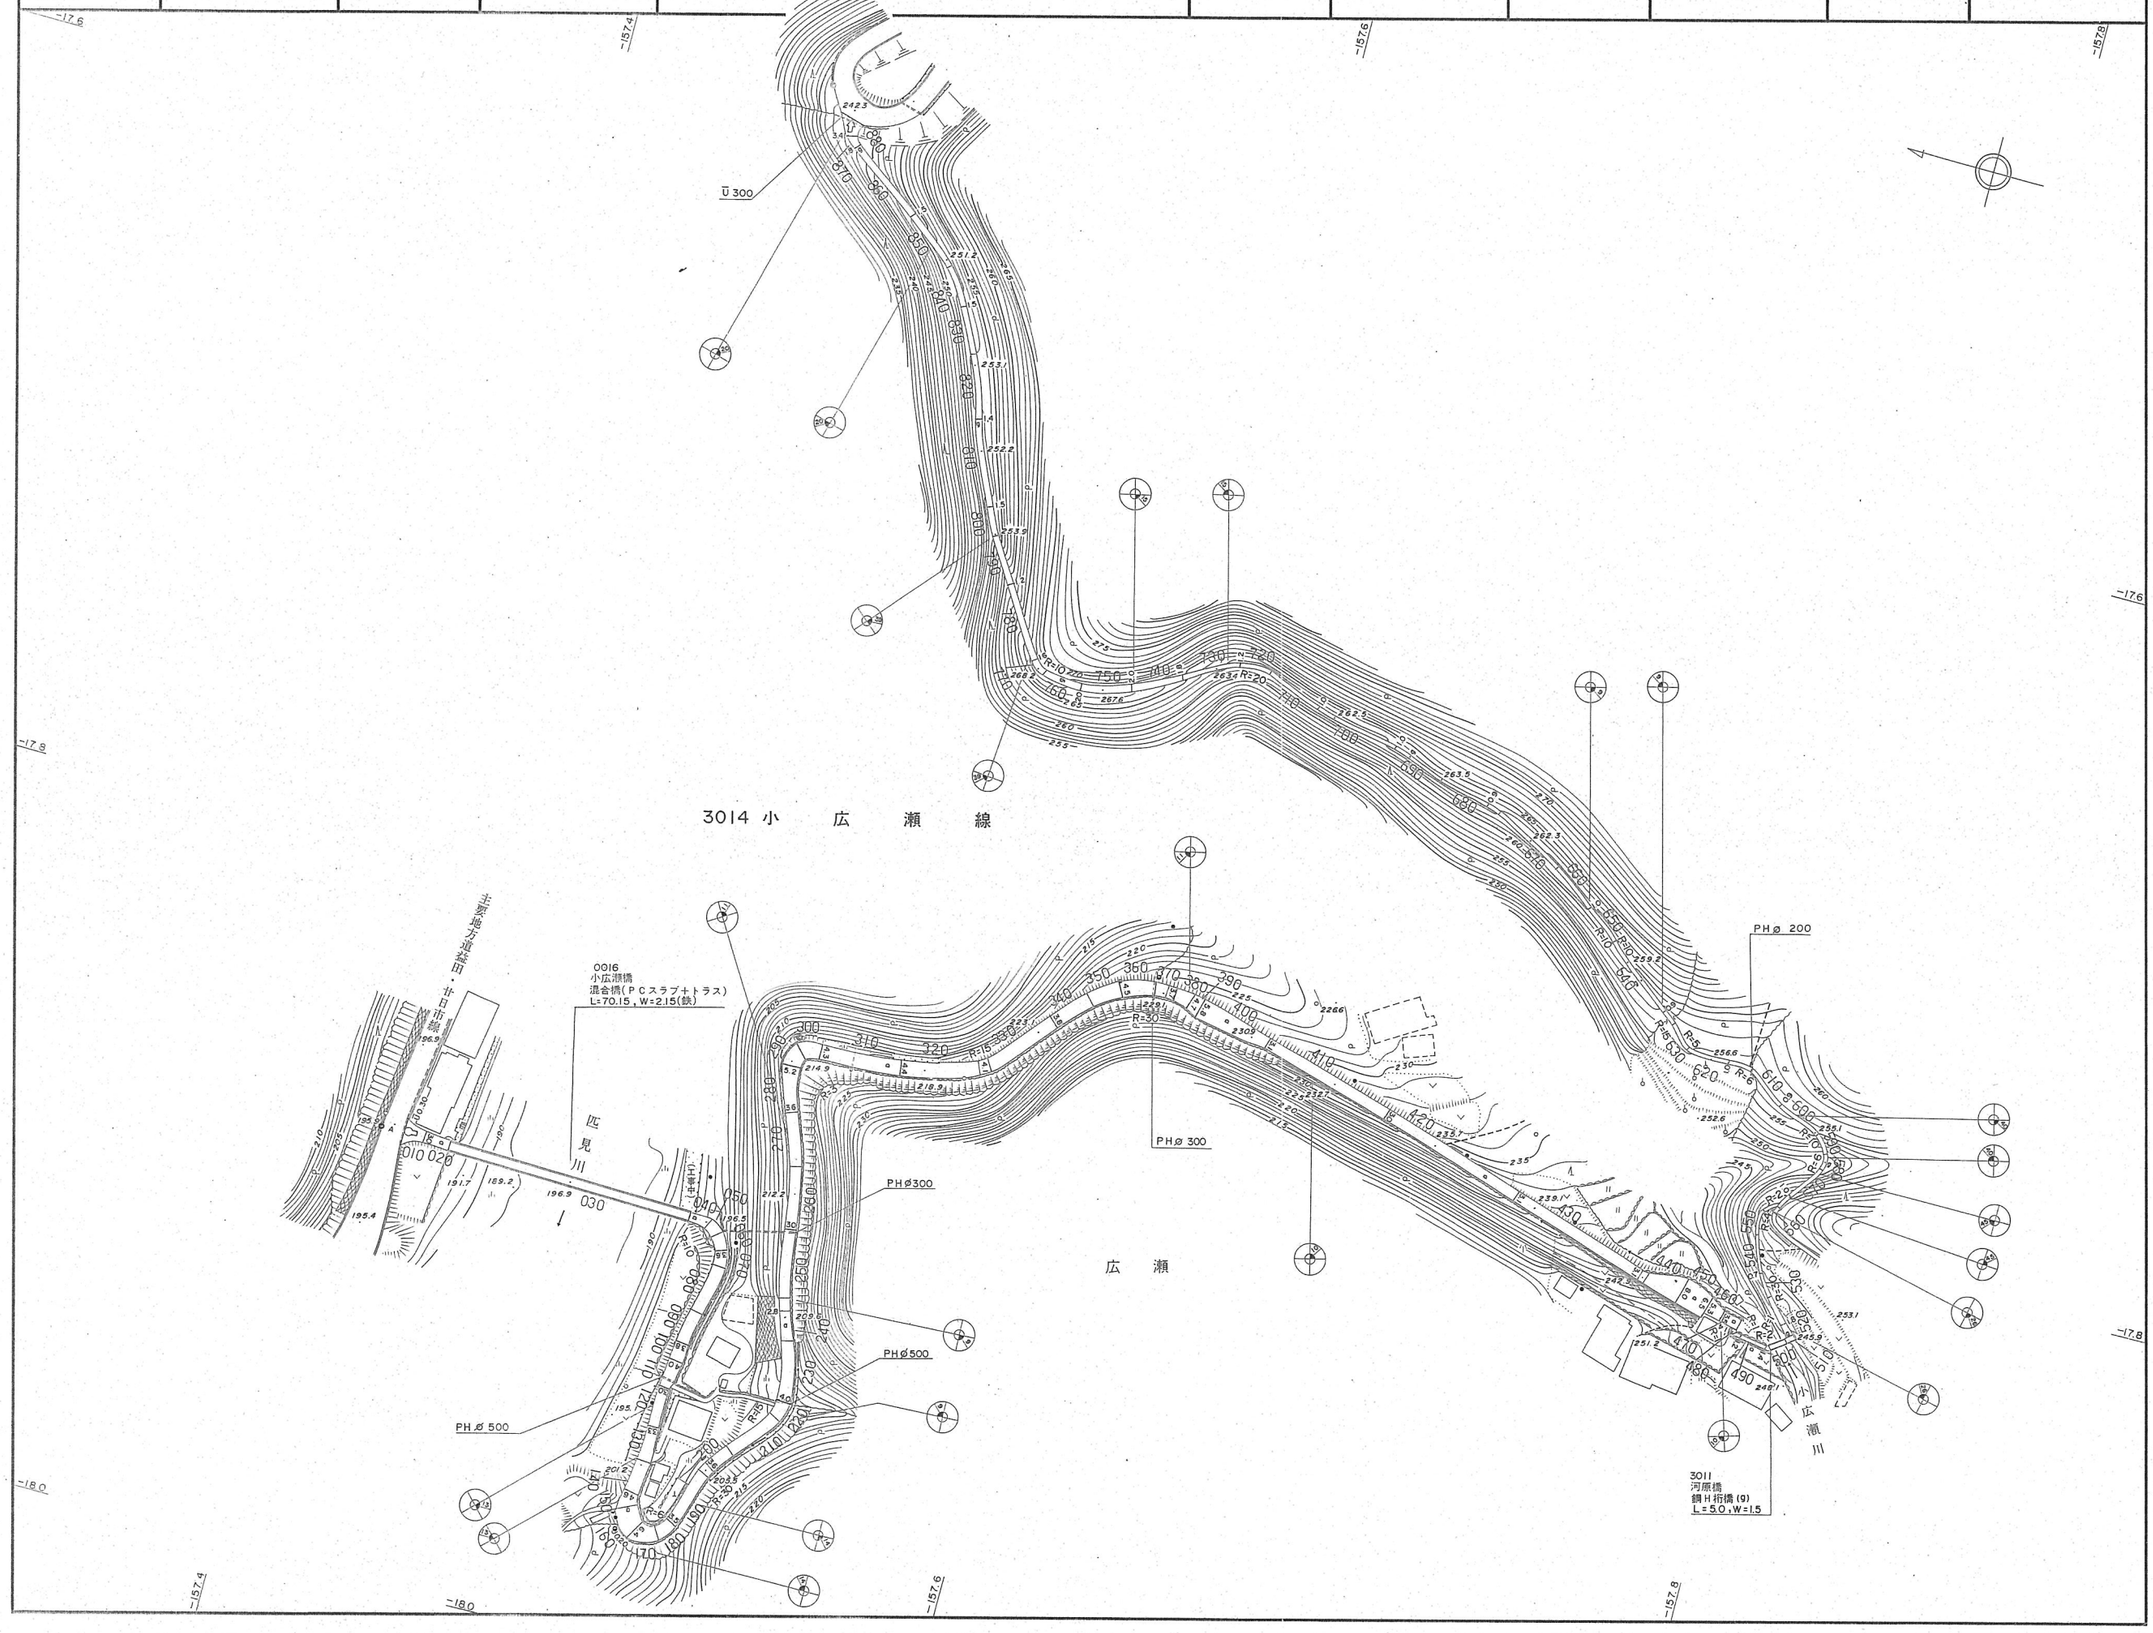

記号

神社	寺院
公民館	駐在所
派出所	消防署
電報電話局	工場
変電所	病院
掃排水ポンプ場	銀行
市場	便所
公衆電話	郵便局
保育園	カーブミラー
ポスト	倉庫
竪ろう	家屋
無壁舎	コンクリート
アスファルト	コンクリート平板
鼠昌アスファルト	砂利その他
門	屋門
鳥居	高塔
石段	記念碑
立像	路傍樹
独立樹	狛犬
塔ろう	墓碑
起重機	煙突
タンク	地下鉄空気孔
地下鉄出入口	火の見
井戸	消火栓
防火用水槽	肥料槽
給水塔	材料置場
庭園	噴水
送電線	道路
庭園路	建設中
起終点	側溝と桝
歩道を有する部分	離帯
並木	交差部
歩道橋	切取部
盛土部	橋
跨道橋	プラットホーム及跨線橋
踏切	トンネル
停留所	安全地帯
高架部	植生界
耕地界	水田
畑地	桑畑
茶畑	果樹園
芝地	その他の樹木畑
広葉樹	針葉樹
竹林	荒地
湿地	休耕田
花壇	電柱
電力	電話
共用	街路灯
街路灯	信号機
被覆	駒止ブロック
ガードレール	安全柵
道路標識	水制工
大小杭	せき
水門	滝
蛇籠	床固
暗渠	河川
護岸	流

マンホール: 上水 / 下水 / ガス / 電力 / 電話 / 消火栓 / 工業用水 / 警察 / その他

境界石: 国 / 府 / 市 / その他

電柱: 電力 / 電話 / 共用 / 街路灯 / 信号機

被覆: コンクリート / 石積

昭和60年3月30日修正
平成18年3月24日修正

この地図は、測量法の規定に基づき国土地理院長に公共測量実施計画を提出し、かつ、国土地理院長の承認を得て関係所管の測量標及び測量成果を使用して調製したものである。

(承認番号) 昭55. 中公 第116号

図種	道路台帳基図
路線番号	3014
路線名	小広瀬線
図面番号	84
縮尺	1:1,000
調製年月	昭和56年10月
測量	(株)日航コンサルタント
益田市	