


路線番号	3017	道路種別	そ の 他	路 線 名	千 原 線	縮 尺	1/1,000	基本平面図 番 号		図面番号	87
------	------	------	-------	-------	-------	-----	---------	--------------	--	------	----

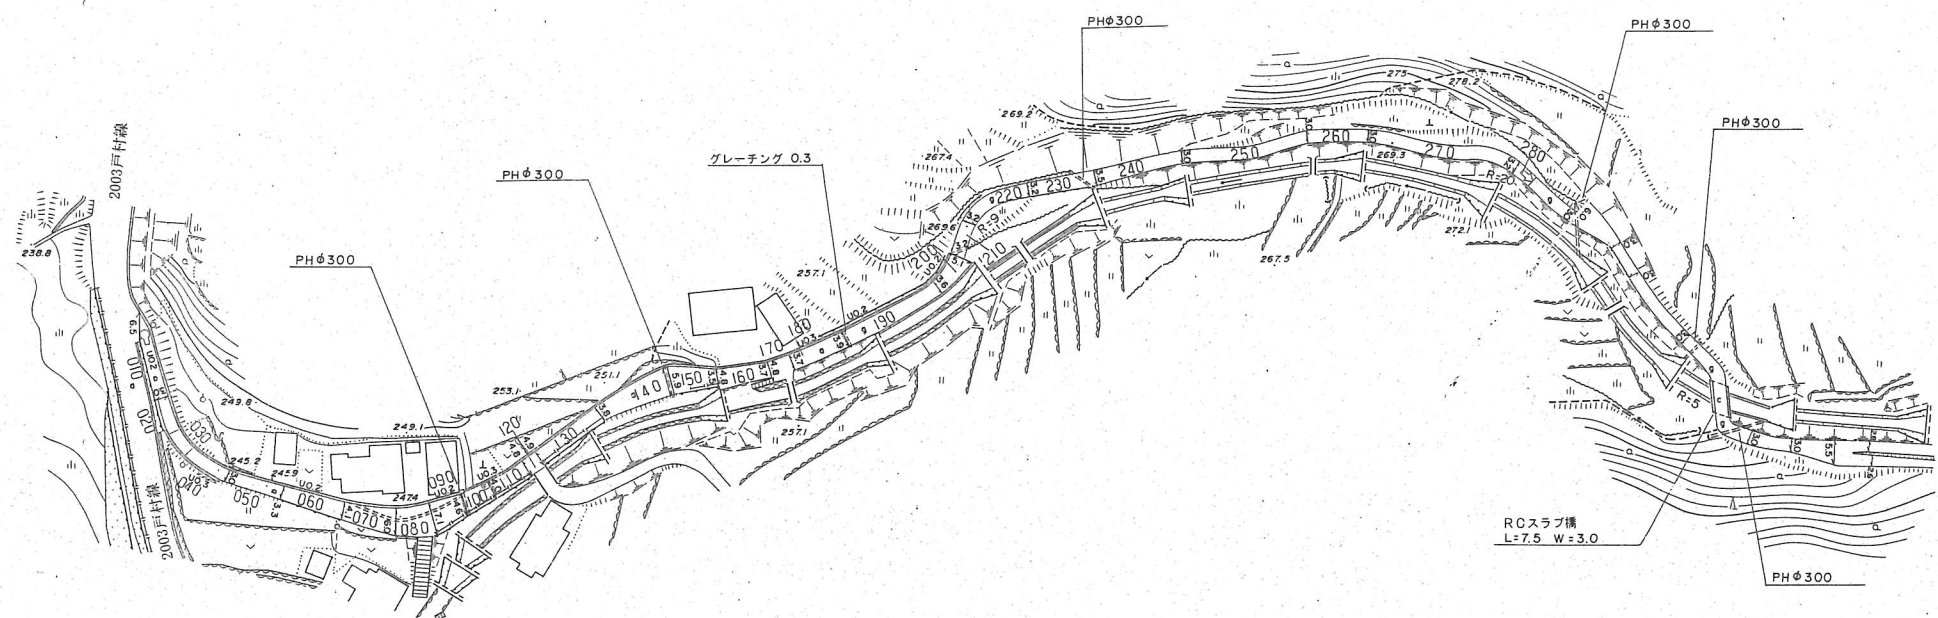

落 合

[illegible]

平成 24 年 3 月 26 日修正

この地図は、測量法の規定に基づき国土地理院長に公共測量実施計画を提出し、かつ、国土地理院長の承認を得て同院所管の測量標及び測量成果を使用して調製したものである。

(承認番号) 昭55. 中公 第116号

図 種	道路台帳基図
路線番号	3017
路線名	千 原 線
図面番号	87
縮 尺	1 : 1,000
調製年月	平成 年 月 日
測 量	(株)日航コンサルタント
	益 田 市
