路線番号	3022	道路種別	その他	路線名	龍　　後　　線	縮尺	1/1,000	基本平面図番号		図面番号	90

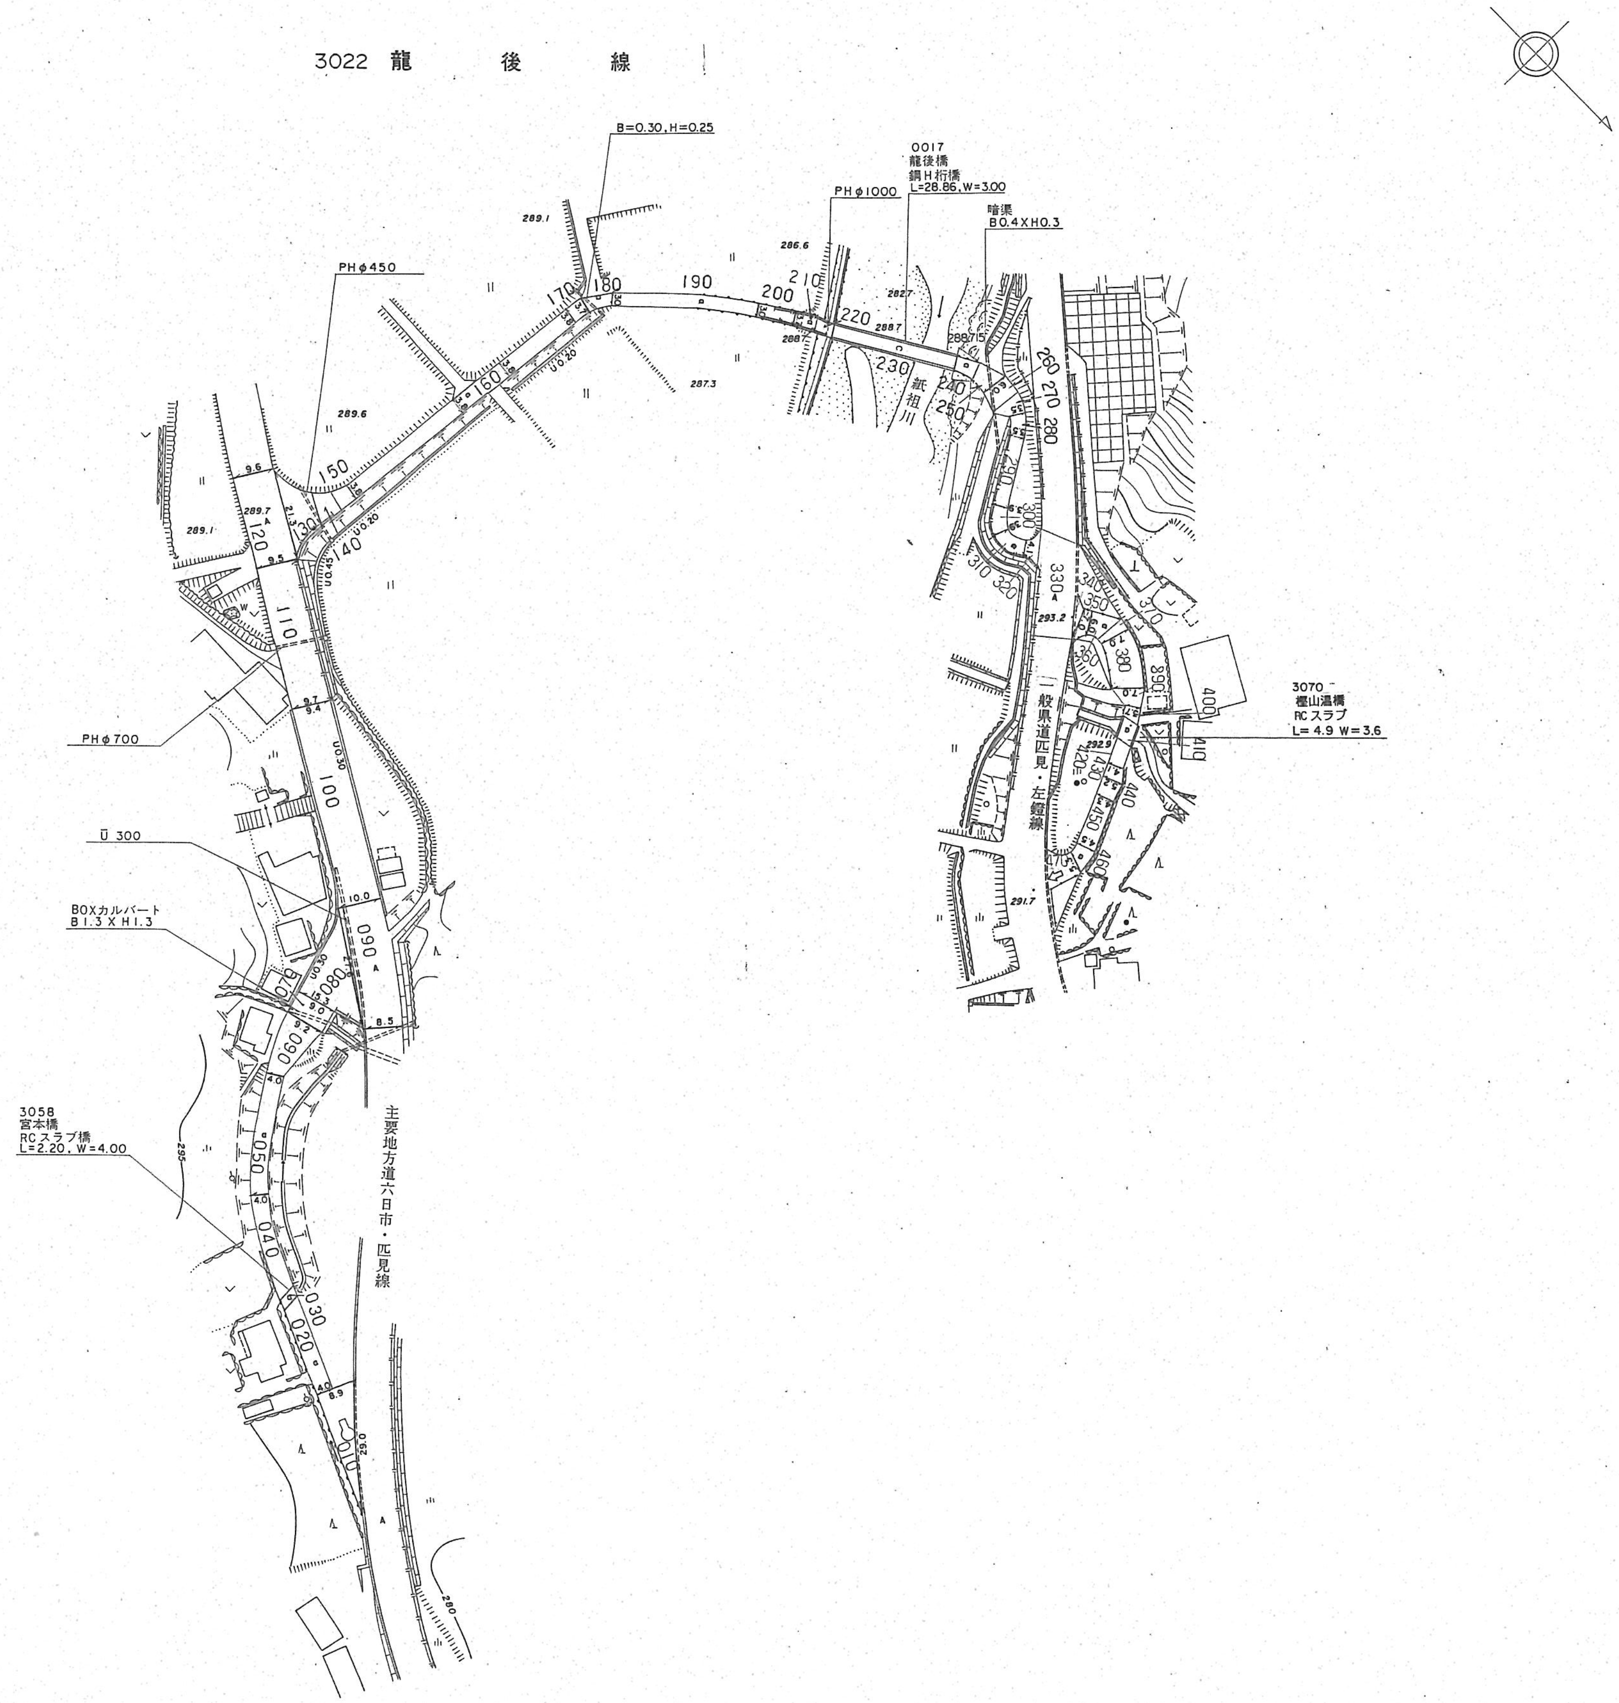
3022 龍　後　線
B=0.30, H=0.25
0017
龍後橋
鋼H桁橋
L=28.86, W=3.00
PHφ1000
暗渠
B0.4XH0.3
PHφ450
289.1
286.6
282.7
288.7
288.715
287.3
289.6
289.7
289.1
紙祖川
120
130
140
150
160
170
180
190
200
210
220
230
240
250
260
270
280
290
300
310
320
330
340
350
360
370
380
390
400
410
420
430
440
450
460
475
U0.20
U0.30
9.6
9.5
21.3
9.7
9.4
10.0
15.3
9.0
9.2
8.5
4.0
293.2
292.9
291.7
295
一般県道匹見・左鐙線
3070
樫山温橋
RCスラブ
L= 4.9 W=3.6
PHφ700
110
100
Ū 300
BOXカルバート
B1.3XH1.3
090
080
070
060
050
040
030
020
010
3058
宮本橋
RCスラブ橋
L=2.20, W=4.00
主要地方道六日市・匹見線

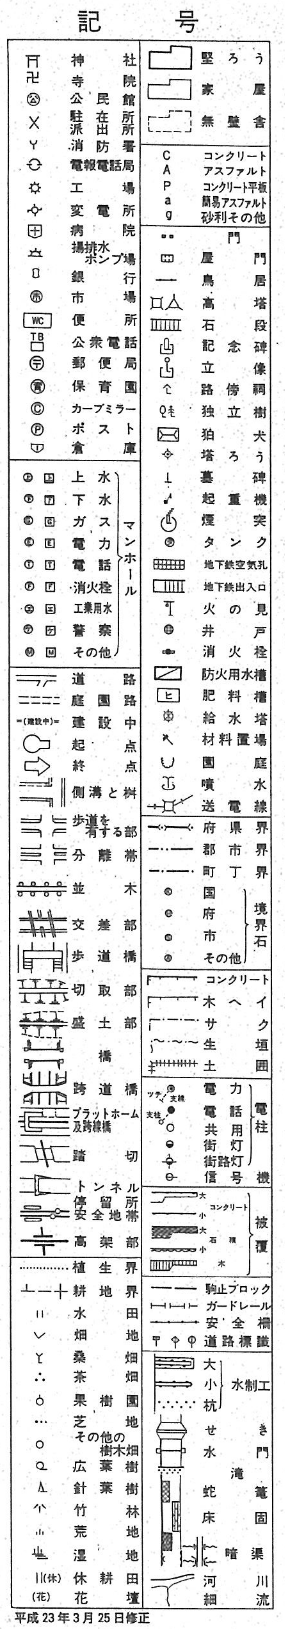
記　号
神社
寺院
公民館
駐在所
派出所
消防署
電報電話局
工場
変電所
病院
揚排水ポンプ場
銀行
市場
便所
公衆電話
郵便局
保育園
カーブミラー
ポスト
倉庫
上水
下水
ガス
電力
電話
消火栓
工業用水
警察
その他
マンホール
道路
庭園路
建設中
起点
終点
側溝と桝
歩道を有する部
分離帯
並木
交差部
歩道橋
切取部
盛土部
橋
跨道橋
プラットホーム及跨線橋
踏切
トンネル
停留所
安全地帯
高架部
植生界
耕地界
水田
畑地
桑畑
茶畑
果樹園
芝地
その他の樹木畑
広葉樹
針葉樹
竹林
荒地
湿地
休耕田
花壇
堅ろう
家屋
無壁舎
C コンクリート
A アスファルト
P コンクリート平板
a 簡易アスファルト
g 砂利その他
門
屋門
鳥居
高塔
石段
記念碑
立像
路傍祠
独立樹
狛犬
塔ろう
墓碑
起重機
煙突
タンク
地下鉄空気孔
地下鉄出入口
火の見
井戸
消火栓
防火用水槽
肥料槽
給水塔
材料置場
園庭
噴水
送電線
府県界
郡市界
町丁界
国
府
市
その他
境界石
コンクリート
木ヘイ
サク
生垣
土囲
ツナ 支線
支柱
電力
電話
共用
街灯
街路灯
電柱
信号機
大
小
コンクリート
石積
木
被覆
駒止ブロック
ガードレール
安全柵
道路標識
大
小
杭
水制工
せき
水門
滝
蛇籠
床固
暗渠
河川
細流

平成23年3月25日修正

この地図は、測量法の規定に基づき国土地理院長に公共測量実施計画を提出し、かつ、国土地理院長の承認を得て同院所管の測量標及び測量成果を使用して調製したものである。

（承認番号）昭55.　中公　第116号

図種	道路台帳基図
路線番号	3022
路線名	龍　後　線
図面番号	90
縮尺	1：1,000
調製年月	平成56年10月　日
測量	㈱日航コンサルタント

益田市