路線番号	3024	道路種別	その他	路線名	七村線	縮尺	1/1,000	基本平面図番号		図面番号	92

3024 七　村　線

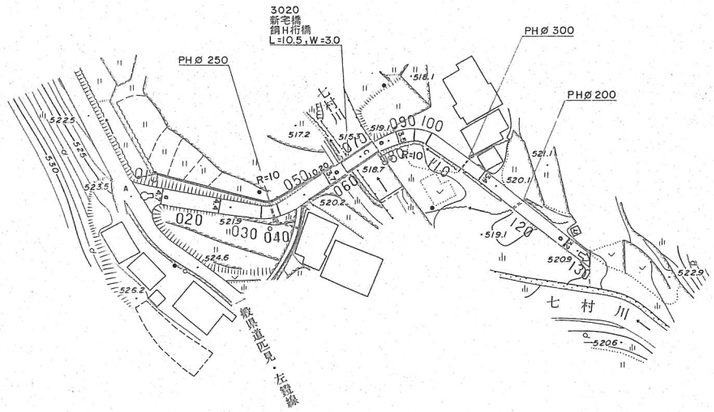

紙　祖

記　号

神社	竪ろう
寺院	家屋
公民館	無壁舎
駐在所	
派出所	
消防署	
電報電話局	
工場	コンクリート
変電所	アスファルト
病院	コンクリート平板
揚水ポンプ場	鬼砂アスファルト
銀行	砂利その他
市場	門
便所	屋門
公衆電話	鳥居
郵便局	高塔
保育園	石段
カーブミラー	記念碑
ポスト	立像
倉庫	路傍
	独立樹
	狛犬
	塔ろう
	墓碑
	起重機
	煙突
	タンク
	地下鉄空気孔
	地下鉄出入口
	火の見
	井戸
	消火栓
マンホール：上水	防火用水槽
下水	肥料槽
ガス	給水塔
電力	材料置場
電話	園庭
消火栓	噴水
工業用水	送電線
警察	府県界
その他	郡市界
道路	町丁界
庭園路	境界石：国
建設中点	府
起点	市
終点	その他
側溝と料	コンクリート
歩道を有する部	木へイ
分離帯	サク
並木	生垣
交差部	土塀
歩道橋	電柱：電力
切取部	電話
盛土部	共用
橋	街灯
跨道橋	街路灯
プラットホーム及跨線橋	信号機
踏切	被覆：木
トンネル	コンクリート
停留所	小
安全地帯	苔
高架部	竹
植生界	木
耕地界	駒止ブロック
水田	ガードレール
畑地	安全柵
桑畑	道路標識
茶畑	水制工：大
果樹園	小
芝地	杭
その他の樹木畑	せき
広葉樹	水門
針葉樹	滝
竹林	蛇籠
荒地	床固
湿地	暗渠
休耕田	河川
花壇	護岸

平成20年3月28日修正

この地図は、測量法の規定に基づき国土地理院長に公共測量実施計画を提出し、かつ、国土地理院長の承認を得て同院所管の測量標及び測量成果を使用して調製したものである。

（承認番号）昭55.　中公　第116号

図種	道路台帳基図
路線番号	3024
路線名	七村線
図面番号	92
縮尺	1：1,000
調製年月	昭和56年10月
測量	㈱日航コンサルタント
益田市	