路線番号	3027	道路種別	その他	路線名	山根上線	縮尺	1/1,000	基本平面図番号		図面番号	96

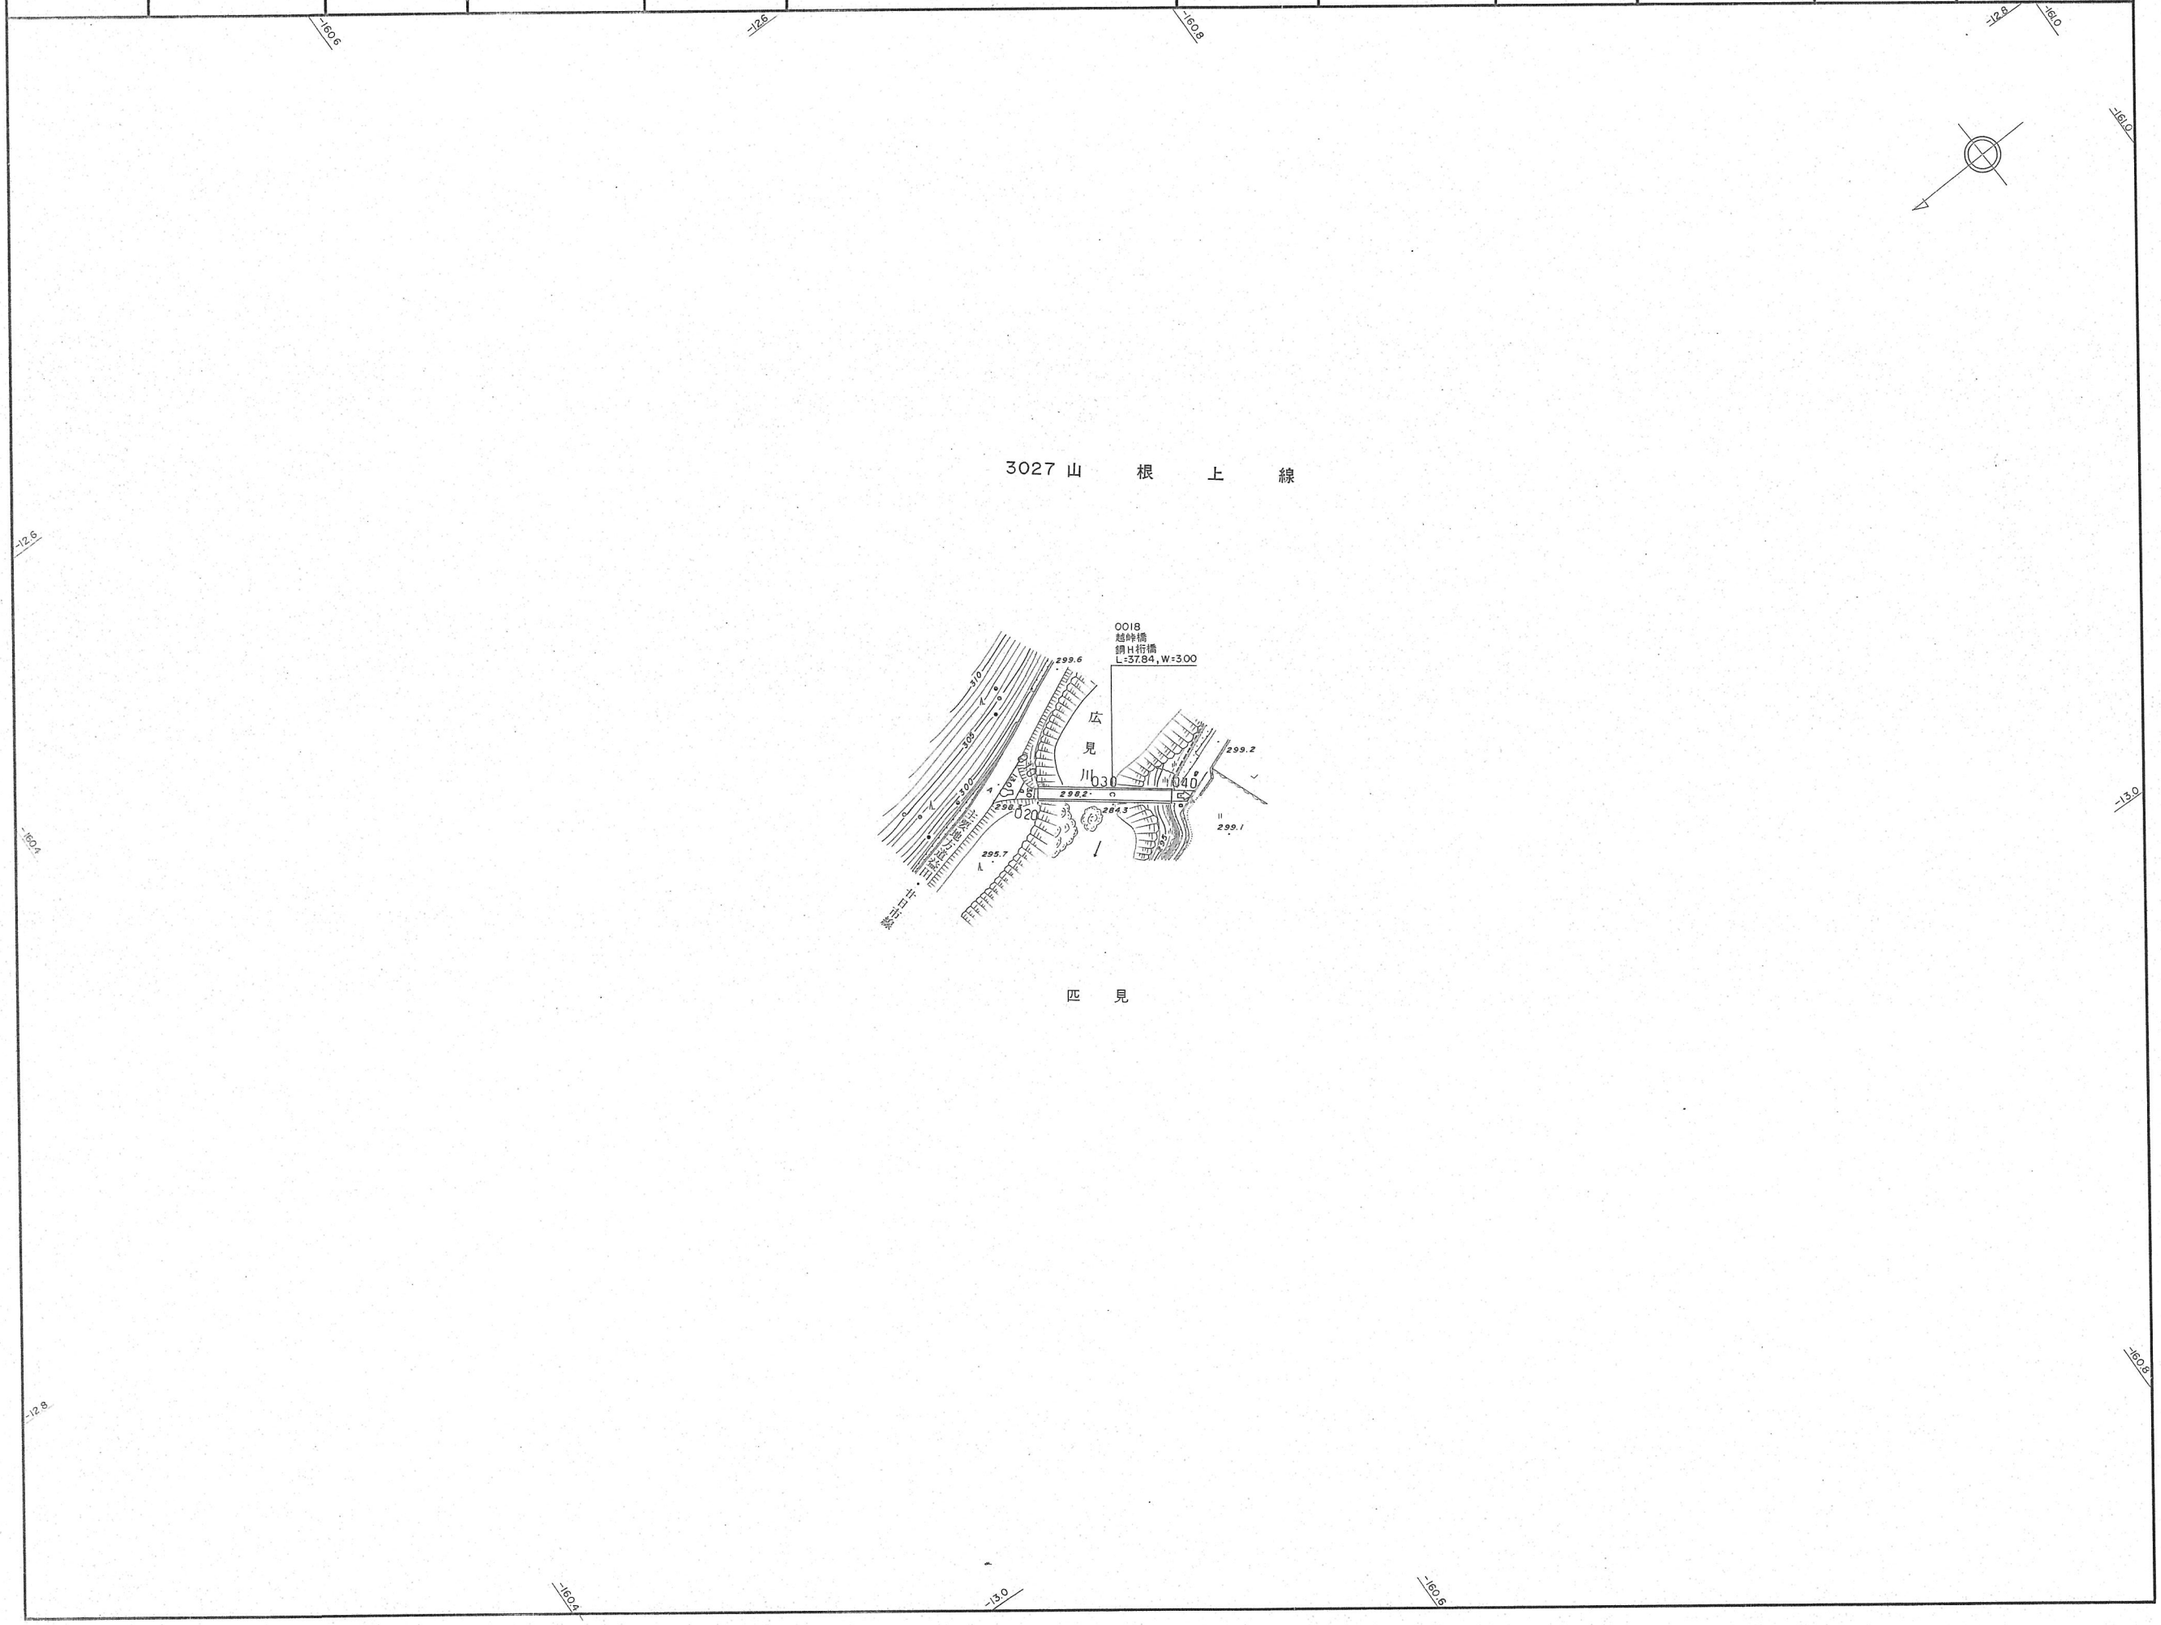

記号

- 社寺公駐派電工変病排ポ銀市便公郵保カ ポ倉
- 院館民在出消報場電所院水ンプ行場所話局園ーブミラー ト庫
- 上水
- 下水
- ガス
- 電力
- 電話
- 消火栓
- 工業用水
- 警察
- その他
- マンホール
- 地下鉄空気孔
- 地下鉄出入口
- 火の見
- 井戸
- 消火栓
- 防火用水槽
- 肥料槽
- 給水塔
- 材料置場
- 噴水
- 送電線
- 道路
- 庭園路
- 建設中
- 起点
- 終点
- 側溝と桝
- 歩道を有する部帯
- 分離帯
- 並木
- 交差部
- 歩道橋
- 切取部
- 盛土部
- 橋
- 跨道橋
- プラットホーム及降線橋
- 踏切
- トンネル
- 停留所
- 安全地帯
- 高架部
- 植生界
- 耕地界
- 水田
- 畑地
- 桑畑
- 茶畑
- 果樹園
- 芝地
- その他の樹木畑
- 広葉樹
- 針葉樹
- 竹林
- 荒地
- 湿地
- 休耕田
- 花壇
- 境界石
- 府県界
- 郡市界
- 町丁界
- 国
- 府
- 市
- その他
- コンクリート
- アスファルト
- コンクリート下張
- 昌島アスファルト
- 砂利その他
- 門
- 屋
- 鳥居
- 高塔
- 石段
- 記念碑
- 立像
- 路傍
- 独立樹
- 犬
- 塔
- 墓
- 起重機
- 煙突
- タンク
- 電柱
- 電力
- 電話
- 共用
- 街灯
- 信号機
- 被覆
- 駒止ブロック
- ガードレール
- 安全柵
- 道路標識
- 水制工
- 大
- 小
- 杭
- せき
- 水門
- 滝
- 蛇篭
- 床固
- 暗渠
- 河川
- 細流

この地図は、測量法の規定に基づき国土地理院長に公共測量実施計画を提出し、かつ、国土地理院長の承認を得て同院所管の測量標及び測量成果を使用して調製したものである。

（承認番号）昭55.　中公　第116号

図種	道路台帳基図
路線番号	3027
路線名	山根上線
図面番号	96
縮尺	1：1,000
調製年月	昭和56年10月
測量	日本航業株式会社
匹見町	