路線番号	3042	道路種別	その他	路線名	広瀬竹ノ原線	縮尺	1/1,000	基本平面図番号		図面番号	113

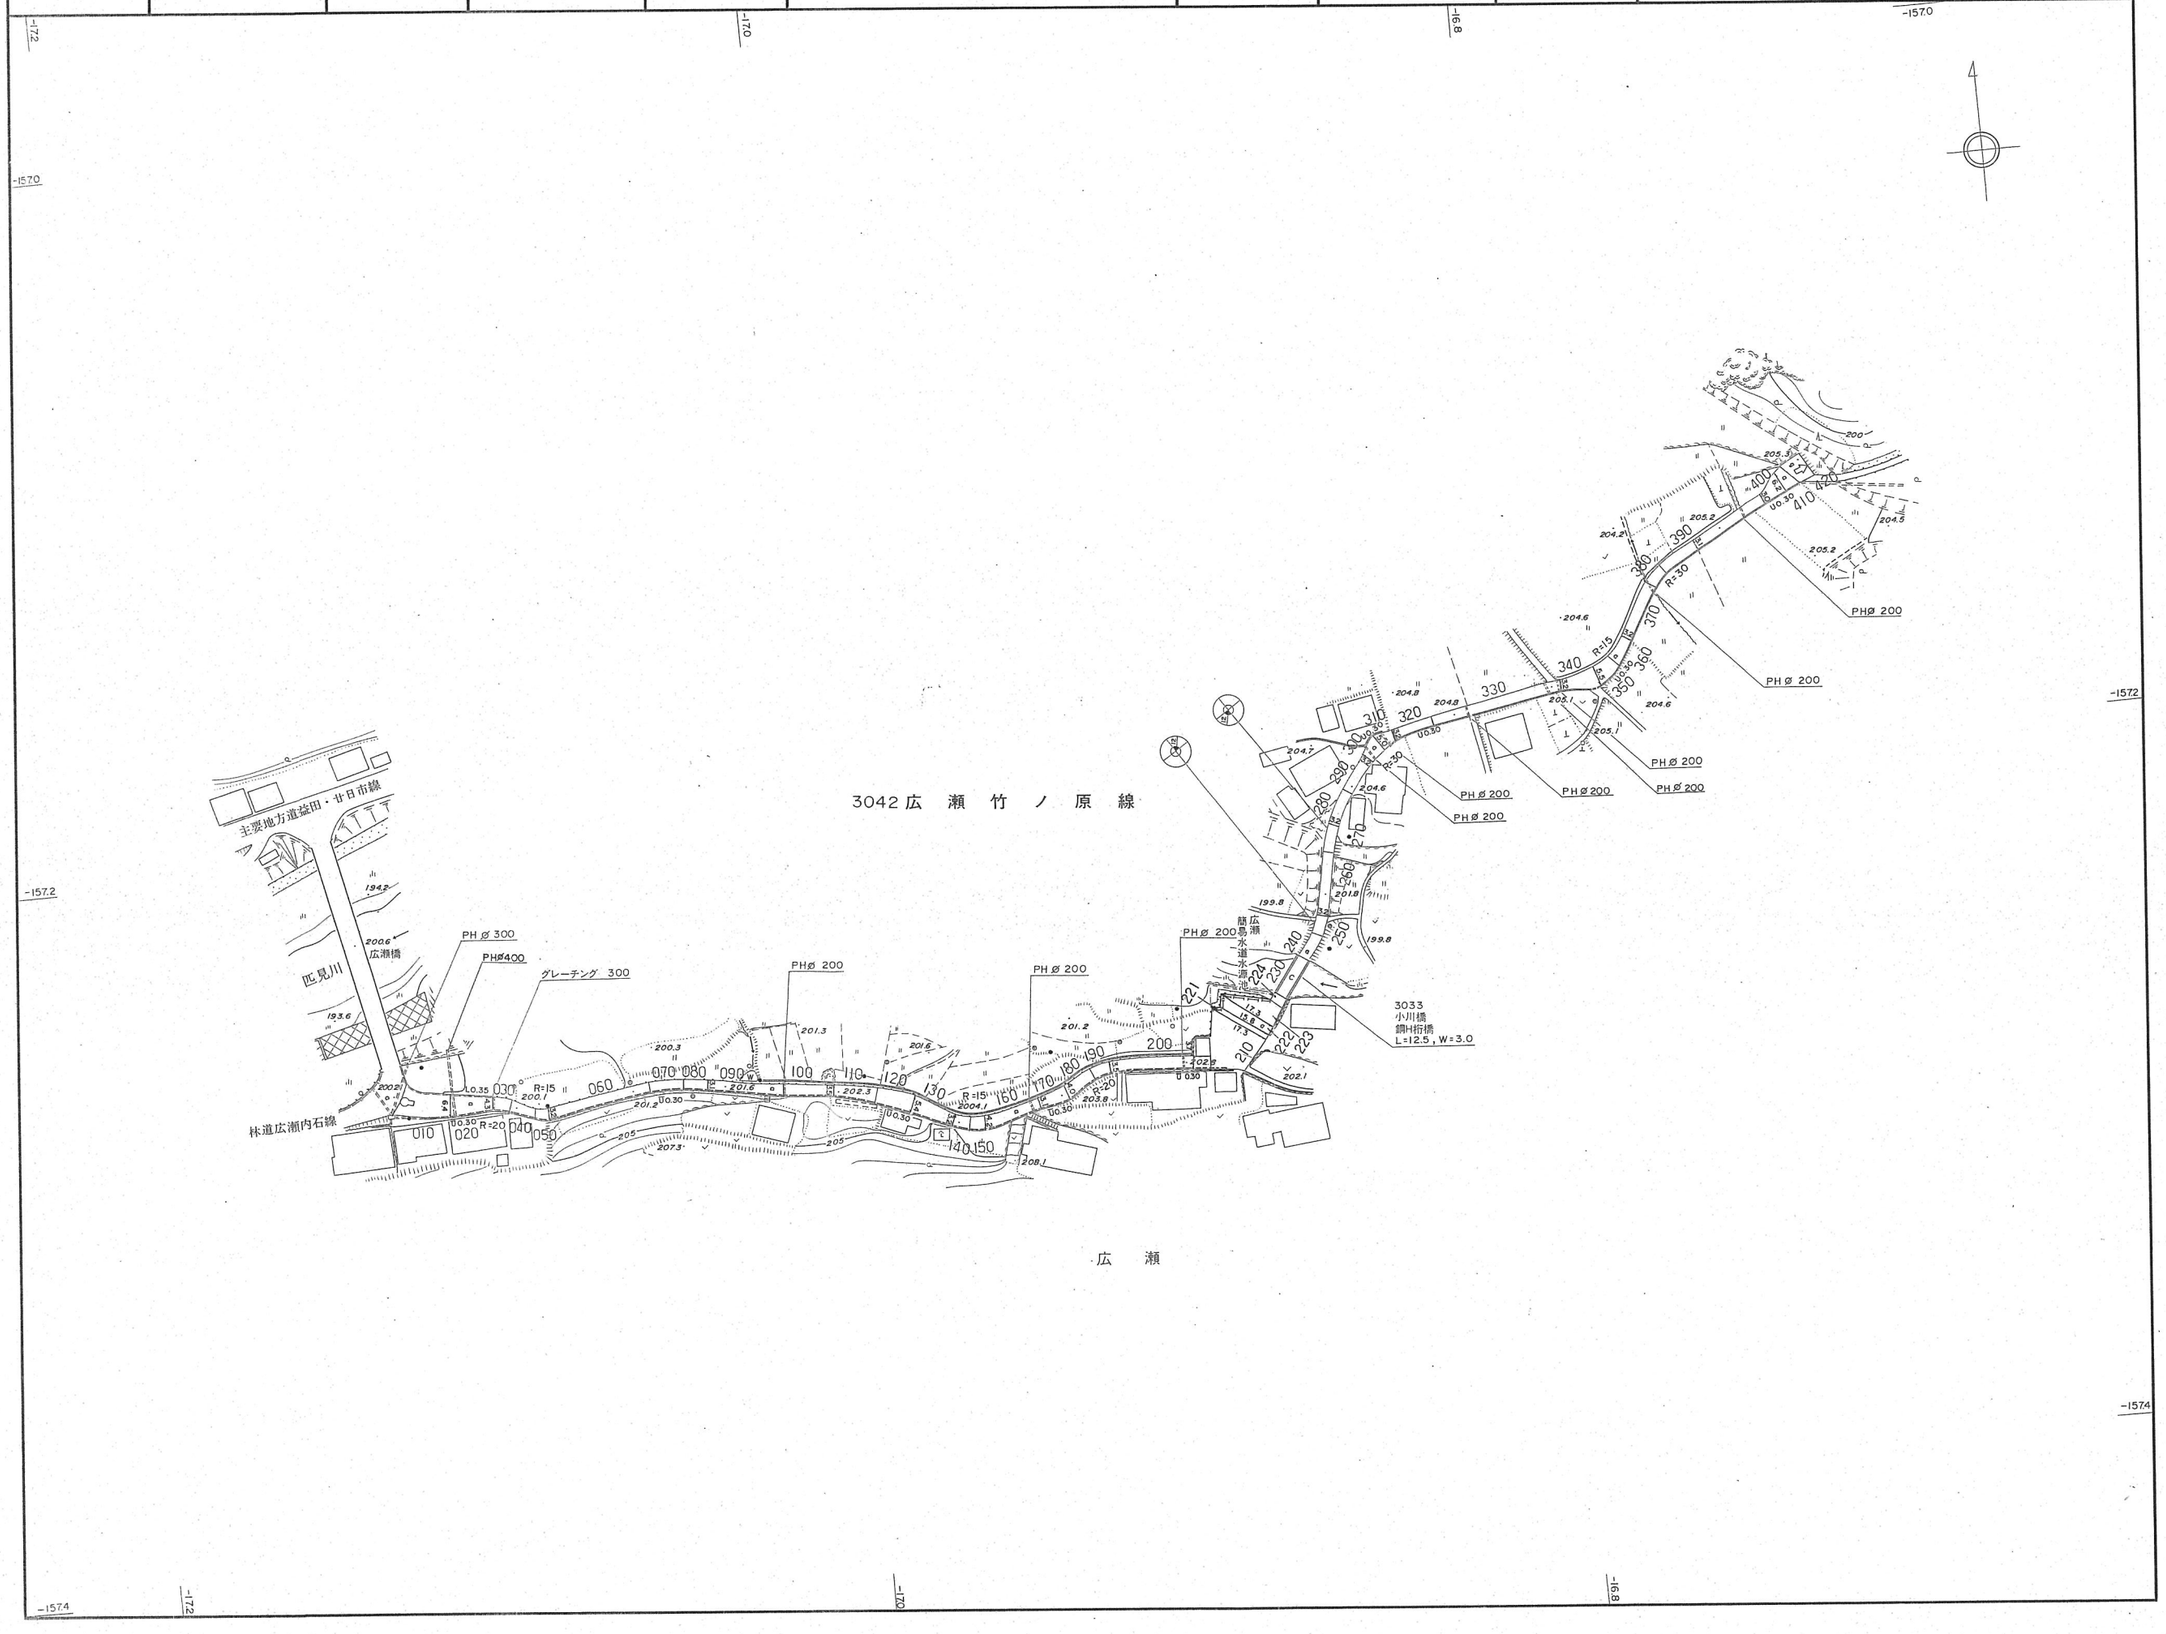

記号

- 神社
- 寺院
- 公民館
- 駐在所
- 出張所
- 消防署
- 電報電話局
- 工場
- 変電所
- 病院
- 揚排水ポンプ場
- 銀行
- 市場
- 便所
- 公衆電話
- 郵便局
- 保育園
- カーブミラー
- ポスト
- 倉庫
- 堅ろう
- 家屋
- 無壁舎
- コンクリート
- アスファルト
- コンクリート平板
- 簡易アスファルト
- 砂利その他
- 門
- 屋門
- 鳥居
- 高塔
- 石段
- 記念碑
- 立像
- 路傍祠
- 独立樹
- 狛犬
- 塔ろう
- 墓碑
- 起重機
- 煙突
- タンク
- 地下鉄空気孔
- 地下鉄出入口
- 火の見
- 井戸
- 消火栓
- 防火用水槽
- 肥料槽
- 給水塔
- 材料置場
- 庭園
- 噴水
- 送電線
- 府県界
- 郡市界
- 町丁界
- 境界石（国・府・市・その他）
- マンホール（上水・下水・ガス・電力・電話・消火栓・工業用水・警察・その他）
- 道路
- 庭園路
- 建設中（建設中）
- 起点
- 終点
- 側溝と桝
- 歩道を有する部帯
- 分離帯
- 並木
- 交差部
- 歩道橋
- 切取部
- 盛土部
- 橋
- 跨道橋
- プラットホーム及路線橋
- 踏切
- トンネル
- 停留所
- 安全地帯
- 高架部
- 電柱（電力・電話・共用・街灯・街路灯・信号機）
- 被覆（コンクリート・石・瓦・木）
- 植生界
- 耕地界
- 水田
- 畑地
- 桑畑
- 茶畑
- 果樹園
- 芝地
- その他の樹木畑
- 広葉樹
- 針葉樹
- 竹林
- 荒地
- 湿地
- 休耕田
- 花壇
- 駒止ブロック
- ガードレール
- 安全柵
- 道路標識
- 水制工（大・小・杭）
- せき
- 水門
- 滝
- 蛇篭
- 床固
- 暗渠
- 河川
- 細流

平成18年3月24日修正

この地図は、測量法の規定に基づき国土地理院長に
公共測量実施計画を提出し、かつ、国土地理院長の
承認を得て同院所管の測量標及び測量成果を使用し
て調製したものである。

（承認番号）昭55. 中公 第116

図種	道路台帳基図
路線番号	3042
路線名	広瀬竹ノ原線
図面番号	113
縮尺	1：1,000
調製年月	昭和56年10月
測量	(株)日航コンサルタント
益田市	