路線番号	3047	道路種別	その他	路線名	公園線	縮尺	1/1,000	基本平面図番号		図面番号	115

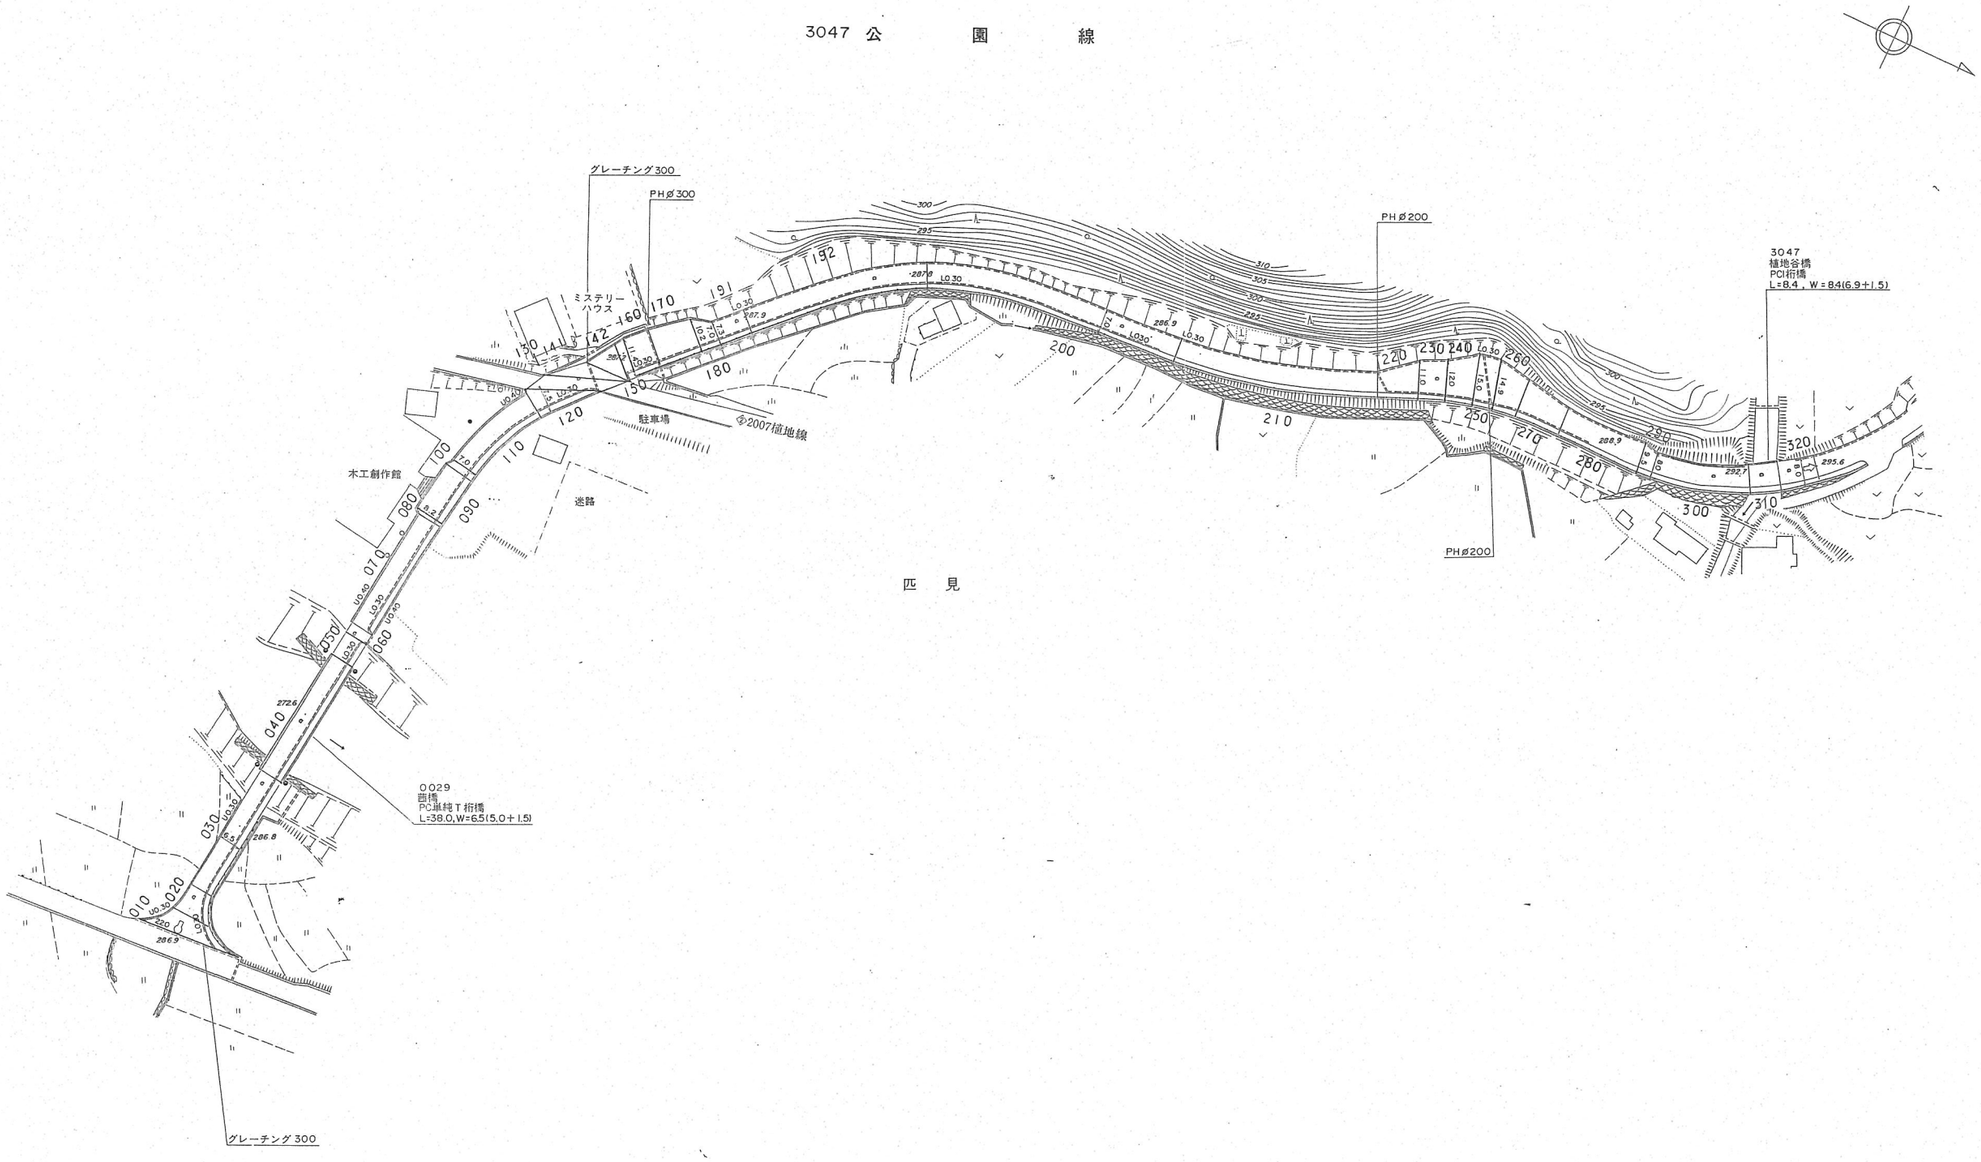

記号

- 社院館所署局場所院場行場所話局園局便育庫
- 神寺公駐消電工変病揚
- 民在出派防報
- 堅ろう屋
- 家
- 無壁舎
- コンクリート
- アスファルト
- コンクリート平板
- 簡易アスファルト
- 砂利その他
- 門
- 屋門
- 鳥居
- 高塔
- 石段
- 記念碑
- 立像
- 路傍
- 独立樹
- 狛犬
- 塔ろう
- 墓碑
- 起重機
- 煙突
- タンク
- 地下鉄空気孔
- 地下鉄出入口
- 火の見
- 井戸
- 消火栓
- 防火用水槽
- 肥料槽
- 給水塔
- 材料置場
- 国庭
- 噴水
- 送電線
- 府県界
- 都市界
- 町丁界
- 国
- 府
- 市
- その他
- 境界石
- コンクリート
- 木へイ
- サク
- 生垣
- 土塀
- 電力
- 電話
- 共用
- 街灯
- 街路灯
- 信号機
- 電柱
- 被覆
- 駒止ブロック
- ガードレール
- 安全柵
- 道路標識
- 大
- 小
- 杭
- 水制工
- せき
- 水門
- 滝
- 蛇篭
- 床固
- 暗渠
- 河川
- 細流
- 植生界
- 耕地界
- 水田
- 畑地
- 桑畑
- 茶畑
- 果樹園
- 芝地
- その他の樹木畑
- 広葉樹
- 針葉樹
- 竹林
- 荒地
- 湿地
- 休耕田
- 花壇

平成2年3月31日修正

この地図は、測量法の規定に基づき国土地理院長に公共測量実施計画を提出し、かつ、国土地理院長の承認を得て同院所管の測量標及び測量成果を使用して調製したものである。

（承認番号）昭55. 中公 第116号

図種	道路台帳基図
路線番号	3047
路線名	公園線
図面番号	115
縮尺	1：1,000
調製年月	昭和61年3月31日
測量	日本航業株式会社
匹見町	