路線番号	3051	道路種別	その他	路線名	黒和線	縮尺	1/1,000	基本平面図番号		図面番号	125

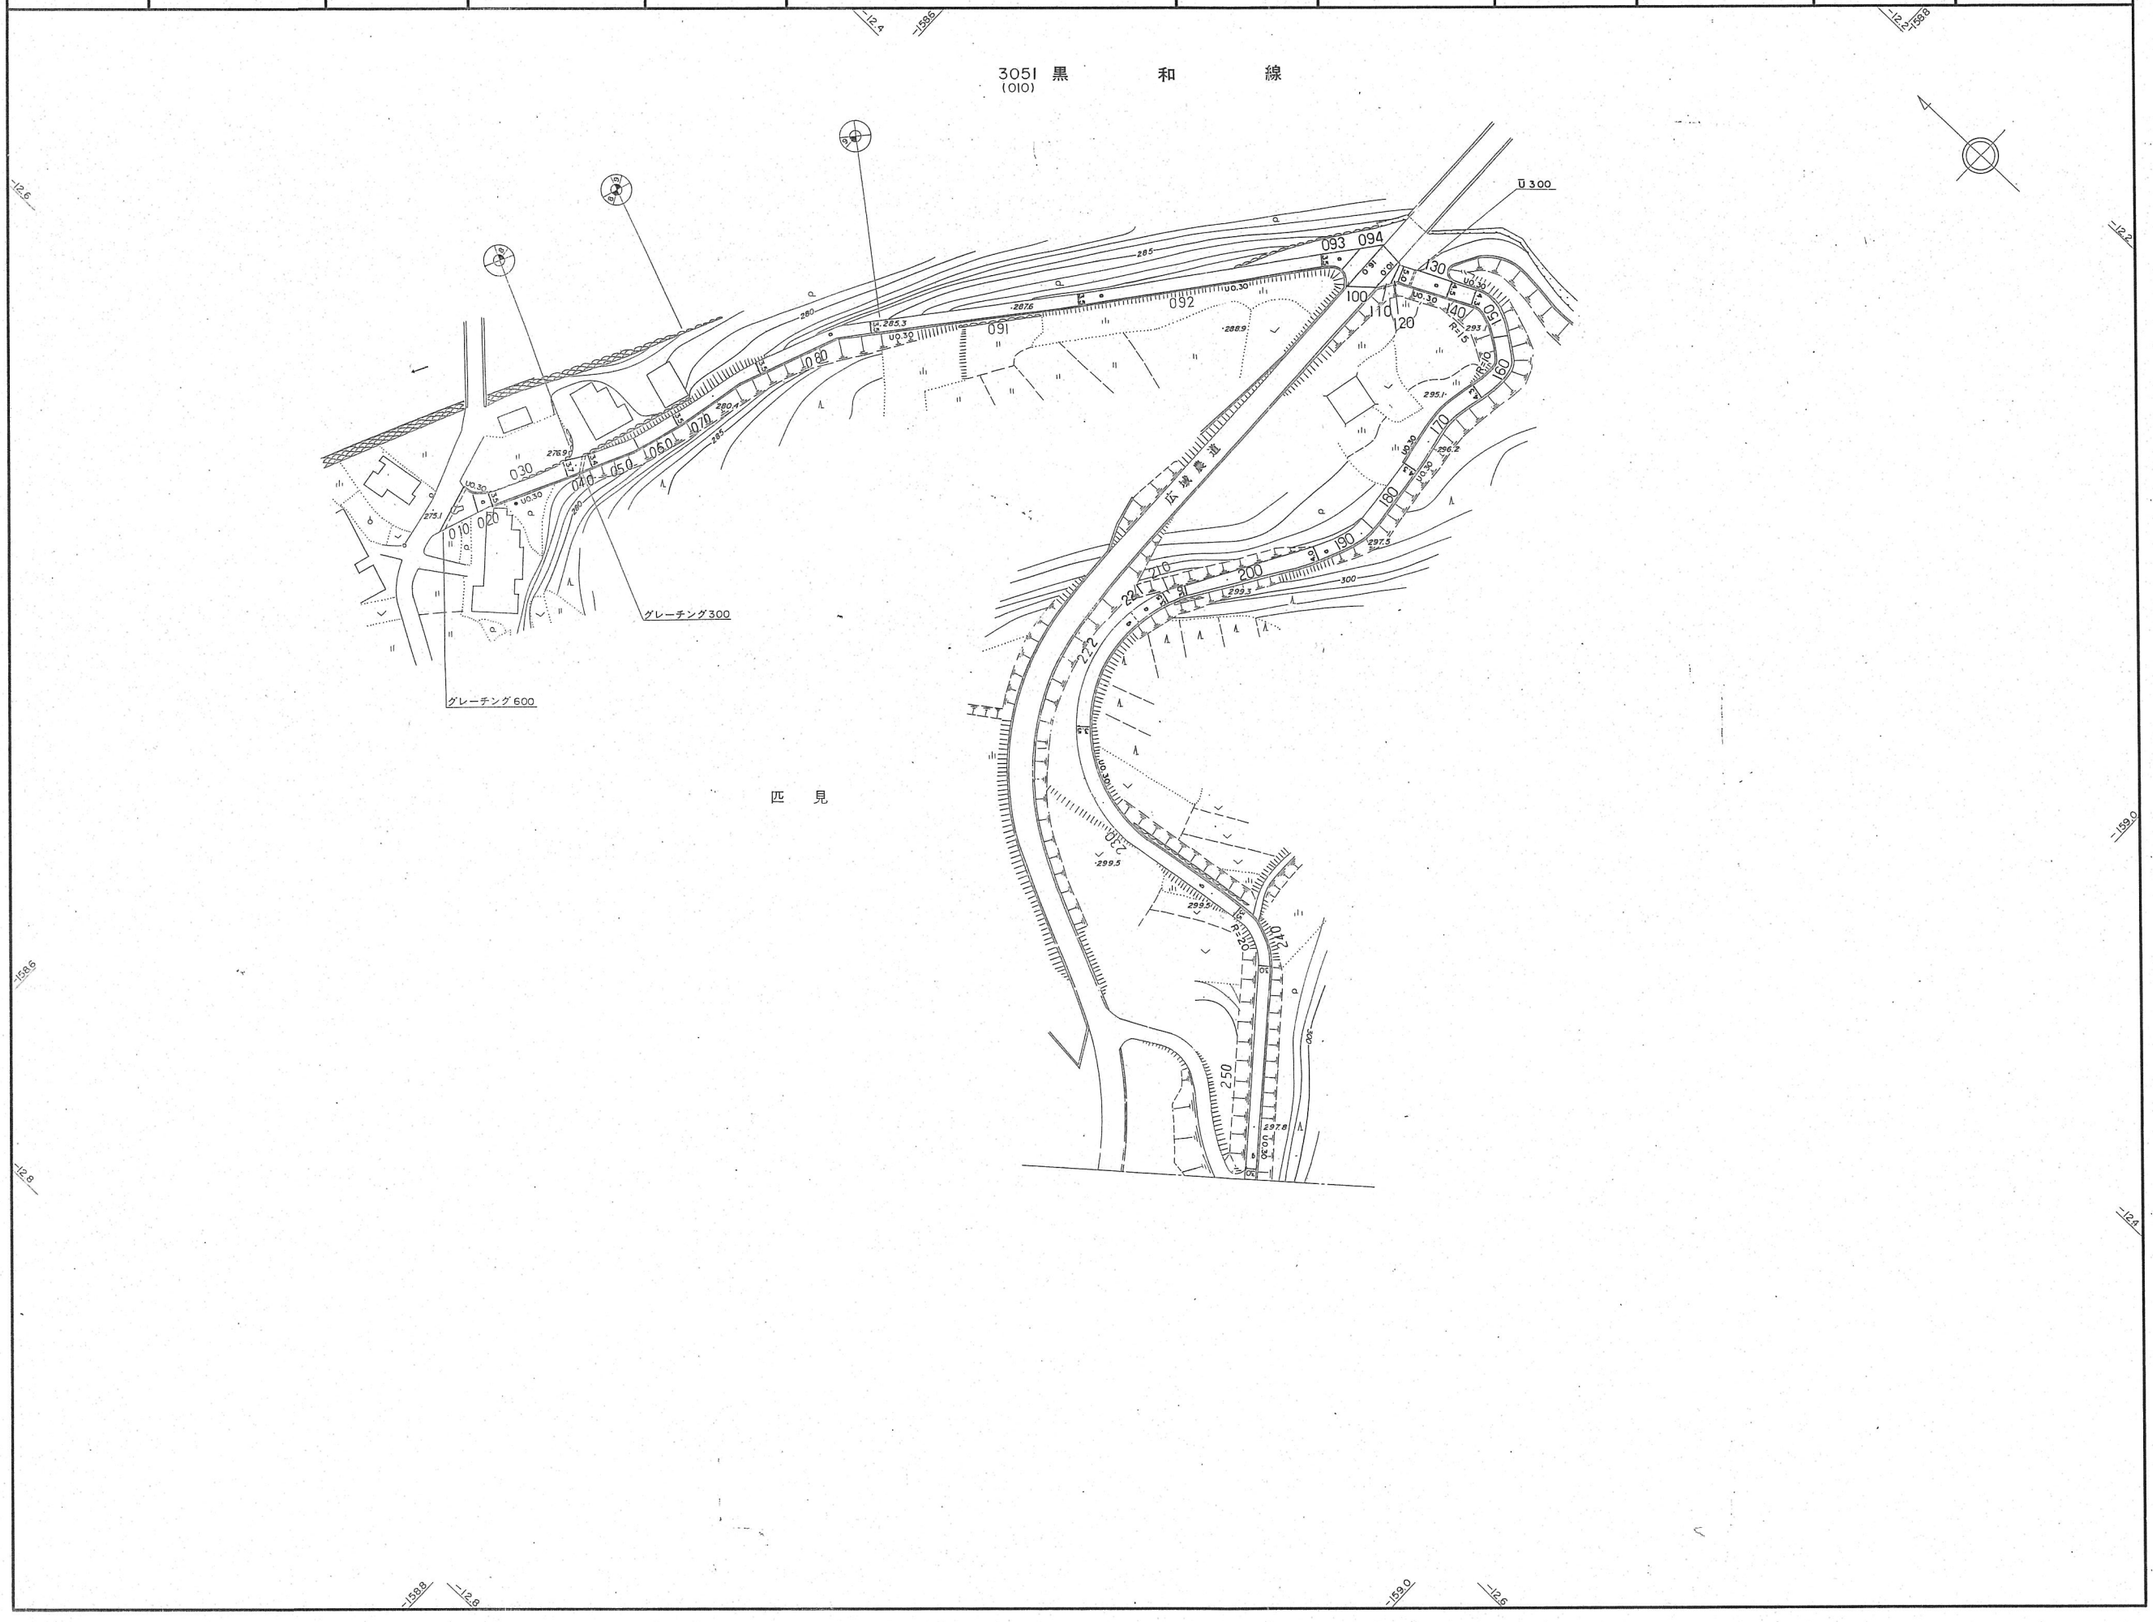

記号

平成19年3月28日修正

この地図は、測量法の規定に基づき国土地理院長に公共測量実施計画を提出し、かつ、国土地理院長の承認を得て同院所管の測量標及び測量成果を使用して調製したものである。

（承認番号）昭55. 中公 第116号

図種	道路台帳基図
路線番号	3051
路線名	黒和線
図面番号	125
縮尺	1：1,000
調製年月	昭和61年3月31日
測量	㈱日航コンサルタント
益田市	

路線番号	3051	道路種別	その他	路線名	黒和線	縮尺	1/1,000	基本平面図番号		図面番号	126

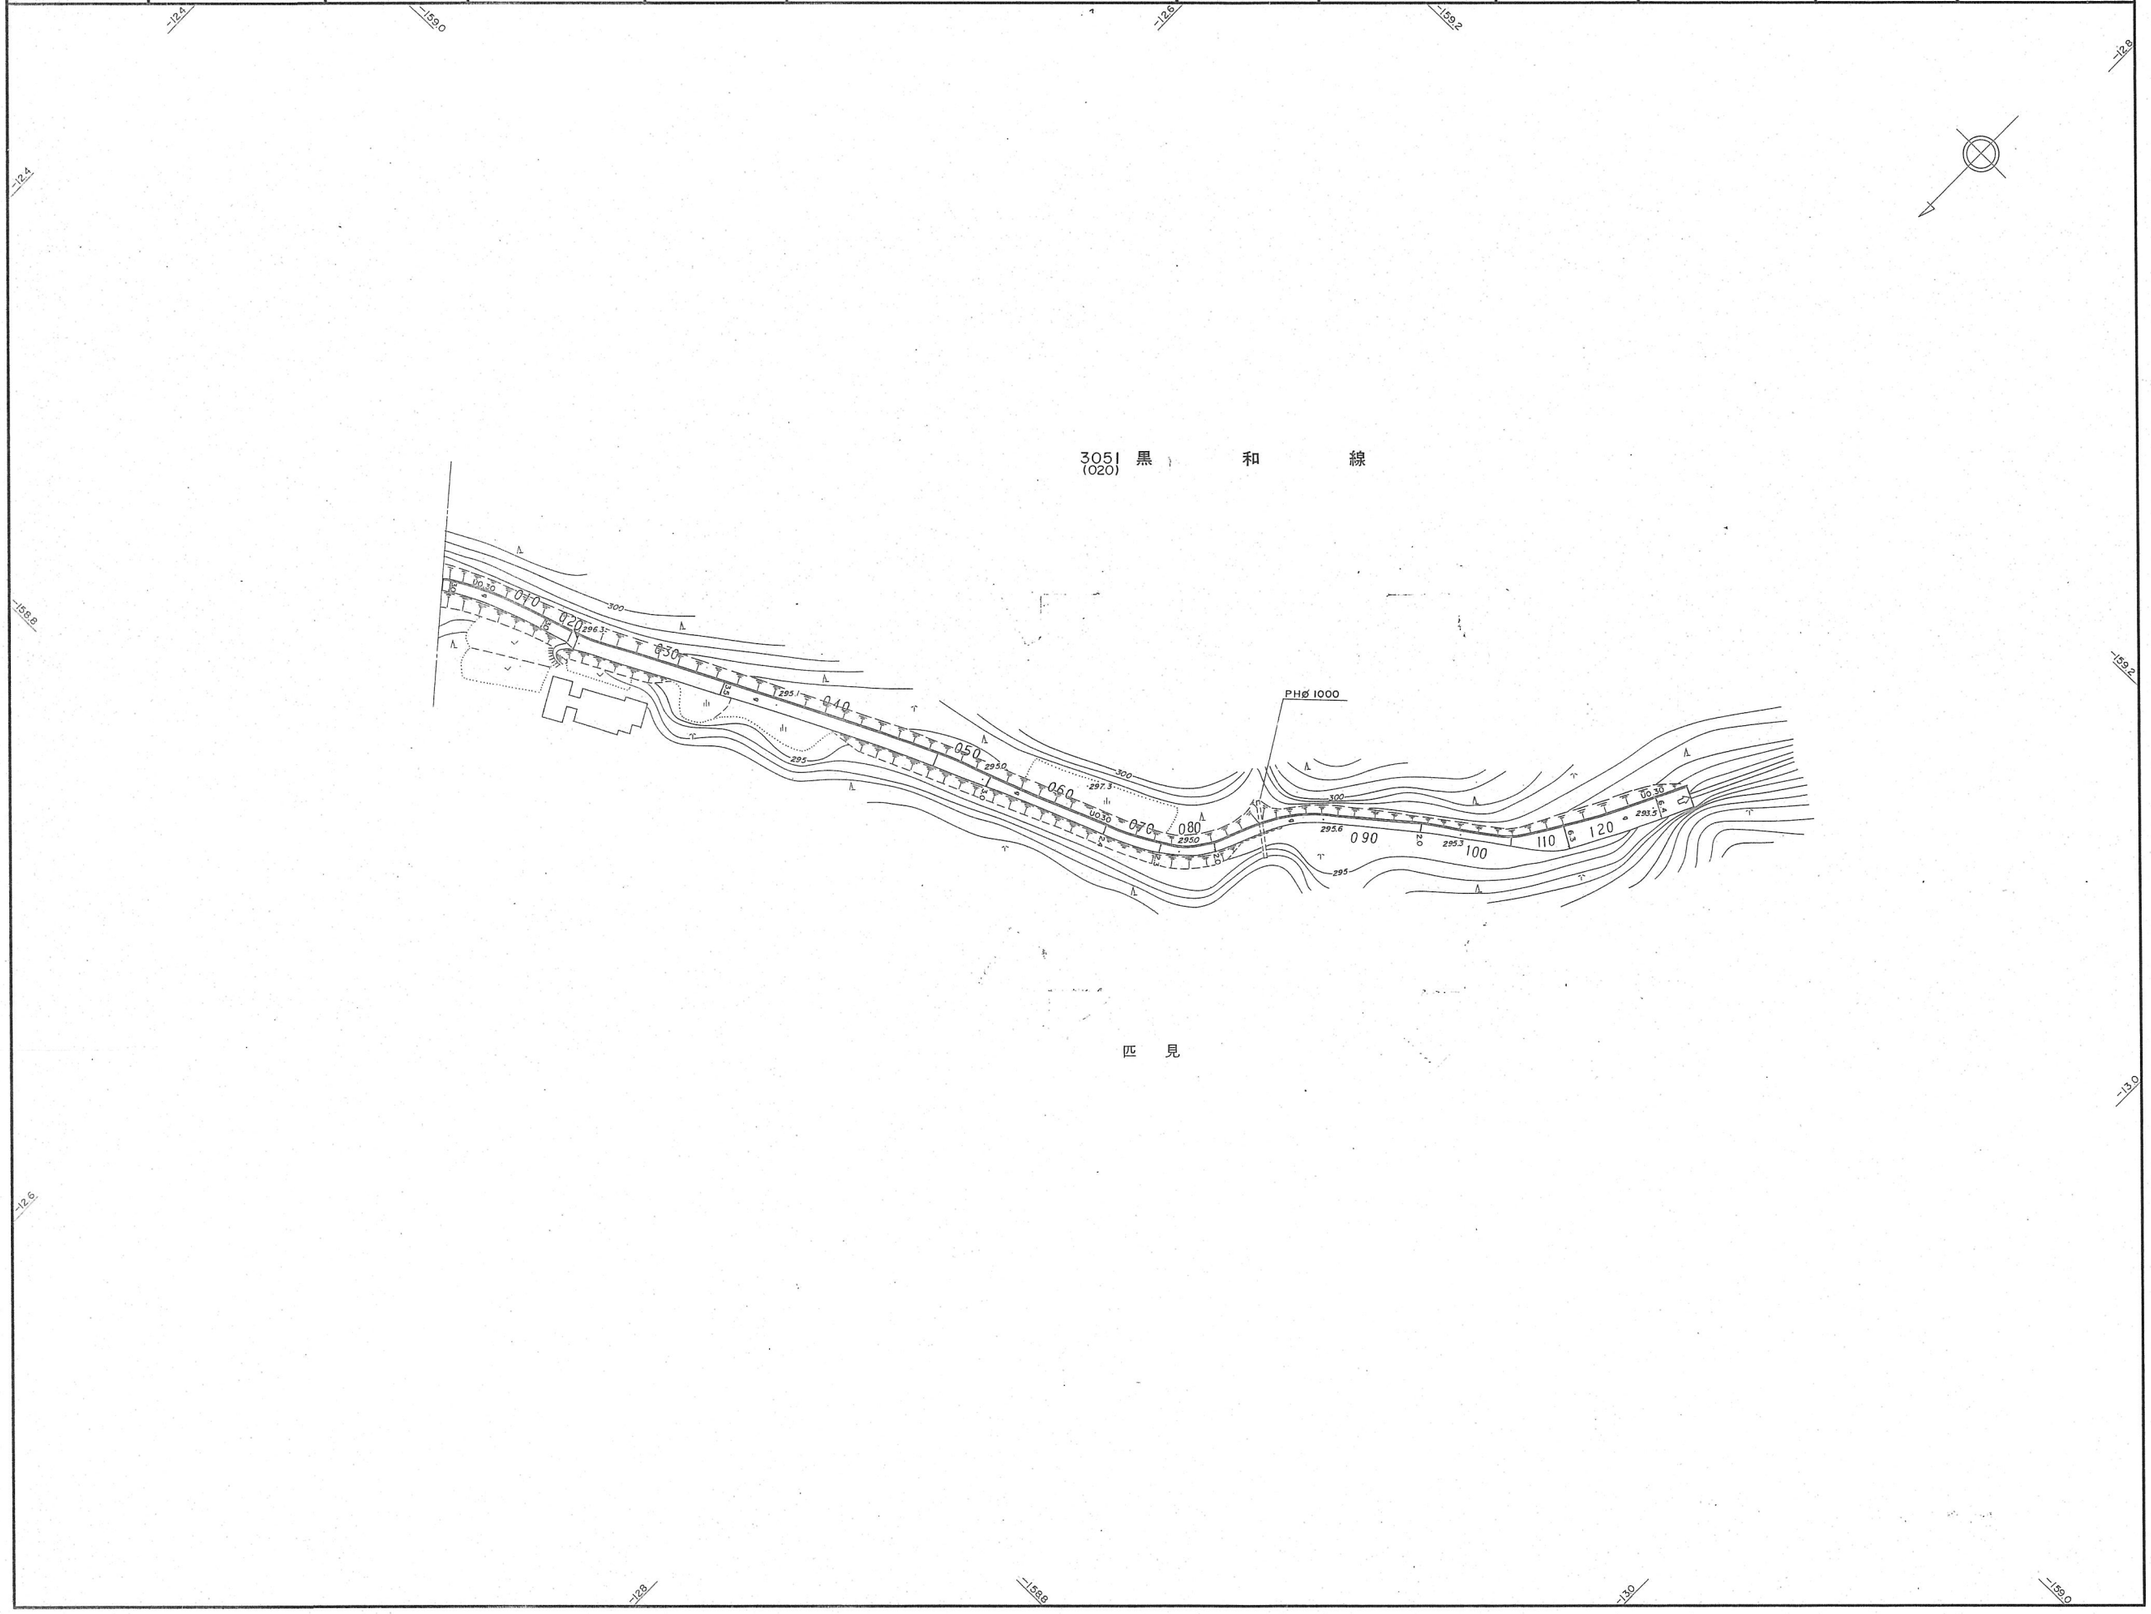

記号

平成12年9月29日修正

この地図は、測量法の規定に基づき国土地理院長に公共測量実施計画を提出し、かつ、国土地理院長の承認を得て同院所管の測量標及び測量成果を使用して調製したものである。

（承認番号）昭55. 中公 第116号

図種	道路台帳基図
路線番号	3051
路線名	黒和線
図面番号	126
縮尺	1：1,000
調製年月	昭和61年3月31日
測量	㈱日航コンサルタント
匹見町	