路線番号	3053	道路種別	その他	路線名	植地支線	縮尺	1/1,000	基本平面図 番号		図面番号	128

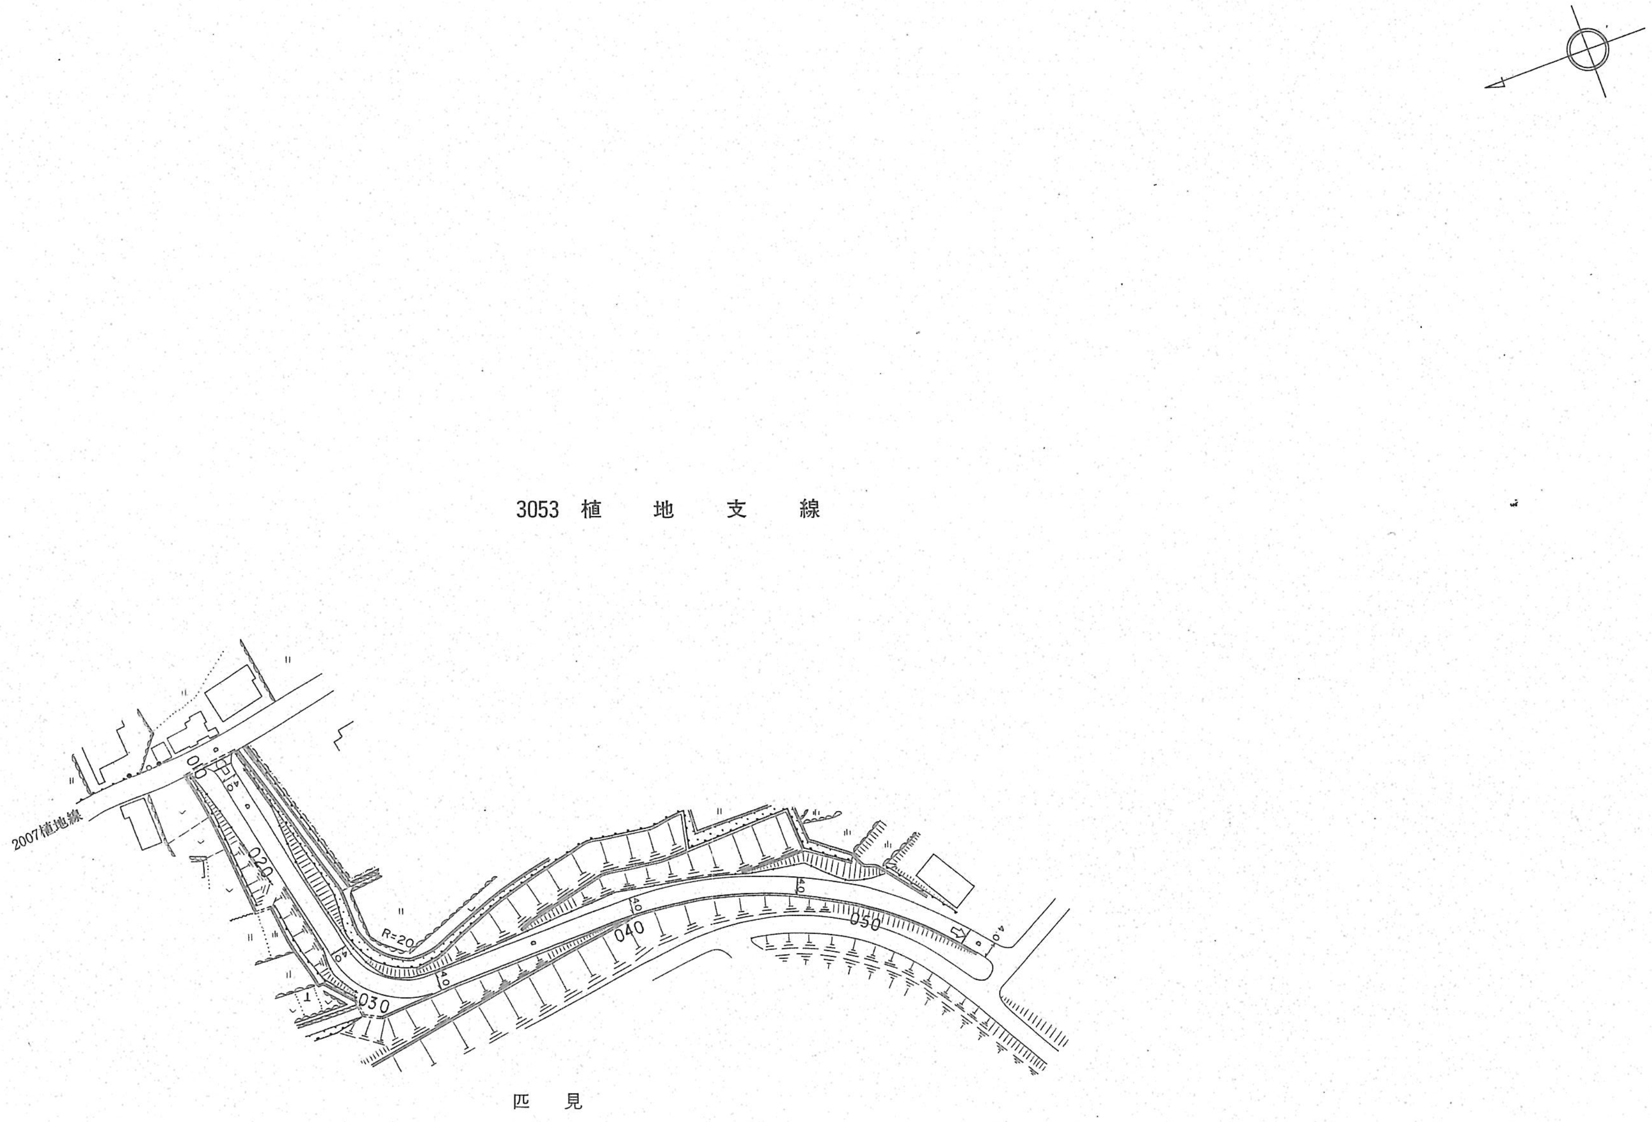

3053 植地支線
2007植地線
010
020
030
040
050
R=20
4.0
匹見

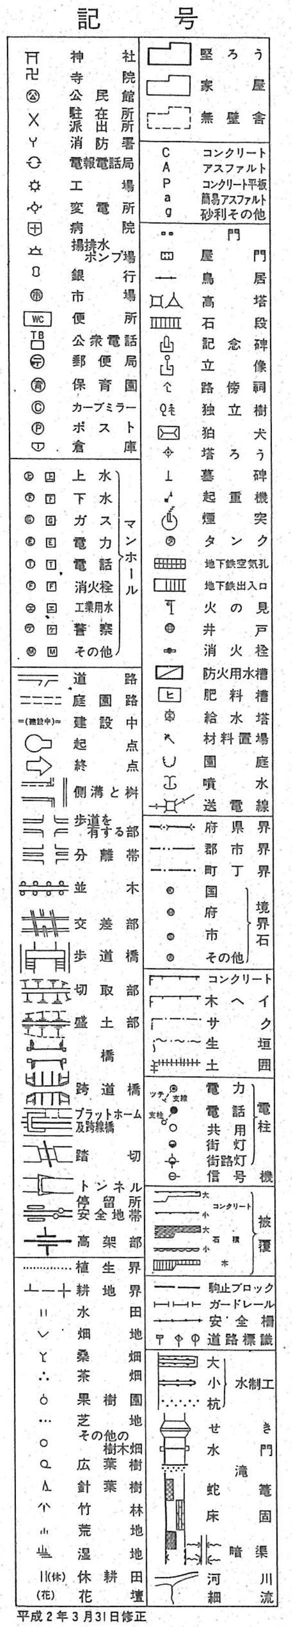

記号
神社
寺院
公民館
駐在所
派出所
消防署
電報電話局
工場
変電所
病院
揚排水ポンプ場
銀行
市場
便所
公衆電話
郵便局
保育園
カーブミラー
ポスト
倉庫
上水
下水
ガス
電力
電話
消火栓
工業用水
警察
その他
マンホール
道路
庭園路
建設中
起点
終点
側溝と桝
歩道を有する部
分離帯
並木
交差部
歩道橋
切取部
盛土部
橋
跨道橋
プラットホーム及跨線橋
踏切
トンネル
停留所
安全地帯
高架部
植生界
耕地界
水田
畑地
桑畑
茶畑
果樹園
芝地
その他の樹木畑
広葉樹
針葉樹
竹林
荒地
湿地
休耕田
花壇
堅ろう
家屋
無壁舎
C コンクリート
A アスファルト
P コンクリート平板
a 簡易アスファルト
g 砂利その他
門
屋門
鳥居
高塔
石段
記念碑
立像
路傍祠
独立樹
狛犬
塔ろう
墓碑
起重機
煙突
タンク
地下鉄空気孔
地下鉄出入口
火の見
井戸
消火栓
防火用水槽
肥料槽
給水塔
材料置場
園庭
噴水
送電線
府県界
郡市界
町丁界
国
府
市
その他
境界石
コンクリート
木ヘイ
サク
生垣
土囲
ツチ
支線
支柱
電力
電話
共用
街灯
街路灯
電柱
信号機
大
小
コンクリート
石積
木
被覆
駒止ブロック
ガードレール
安全柵
道路標識
杭
水制工
せき
水門
滝
蛇篭
床固
暗渠
河川
細流

平成2年3月31日修正

この地図は、測量法の規定に基づき国土地理院長に公共測量実施計画を提出し、かつ、国土地理院長の承認を得て同院所管の測量標及び測量成果を使用して調製したものである。

（承認番号）昭55.　中公　第116号

図種	道路台帳附図
路線番号	3053
路線名	植地支線
図面番号	128
縮尺	1：1,000
調製年月	昭和63年3月31日
測量	日本航業株式会社
匹見町	