道　路　台　帳

路線名	仙道郷線	路線番号	1622	地名	仙道	測量年月	昭和62年3月	図面番号	1－1

調整年月日　昭和62年3月31日

平面図　縮尺一千分之一

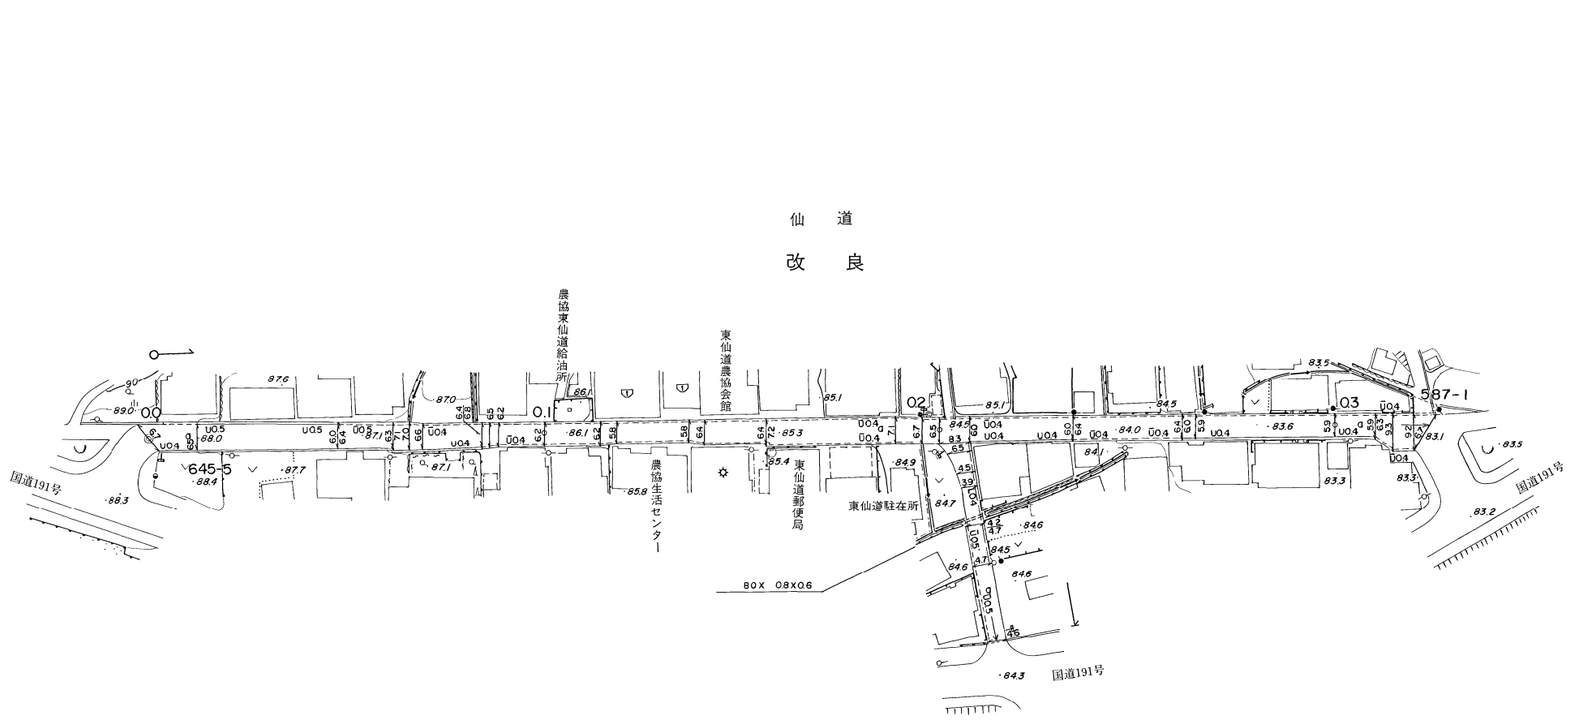

距離	0.0	12.4	48.0	62.0	66.2	69.4	84.5	86.4	88.5	0.00	105.5	114.1	118.1	136.2	140.0	155.8	188.5	195.5	200.0	203.0	207.7	233.8	261.6	264.7	283.0	300.0	310.0	314.0	319.1	323.0	325.7	330.7	334.4	342.8	344.3	354.6	374.6
曲線	⊢																																				⊣
勾配	88.2		2%						86.1					2%					84.5			1%				83.6		1%		83.1	84.5	0%				84.3
幅員内訳 車道	6.7	6.5	6.0	6.3	7.1	7.0	6.6	6.4	6.2	6.2		6.2	5.8	5.8	6.4	6.4	7.1	6.7	6.5	6.0		6.0	6.4	6.0	5.9	5.9	6.3	9.2	6.7	8.3	9.5	4.5	3.9	4.2	4.7	4.7	4.6
幅員内訳 道路	5.7	5.5	5.0	5.3	6.1	6.0	5.6	5.4	5.2	5.2		5.2	4.8	4.8	5.4	5.4	6.1	5.7	5.5	5.0		5.0	5.4	5.4	4.9	4.9	5.3	8.2	5.7	7.3	5.5	3.5	2.9	3.2	3.7	3.7	3.6
幅員内訳 歩道 左側溝	0.5		0.5	0.5		0.4																	0.4	0.4					0.4	0.4				0.4		0.5		0.5
幅員内訳 歩道 右側溝	0.4							0.4	0.4								0.4		0.4	0.4		0.4	0.4	0.4			0.4	0.4			0.4	0.4		0.5			
幅員内訳 総幅員																																					
路面種類	a																																				a
主要工作物																																		0.8X0.6			

「この地図は、建設省国土地理院長の承認を得て、同院所管の測量標及び測量成果を使用して調製したものである。　（承認番号）昭55中公第40号」

ワールド航測コンサルタント㈱調製

美都町