道　路　台　帳

路線名	赤岩田殿線	路線番号	1703	地名	都茂	測量年月	昭和62年 3月	図面番号	1－1

調整年月日	昭和62年 3月31日
調製年月日	平成 27年3月25日

平面図

縮尺一千分之一

都茂

赤岩田殿

未改良

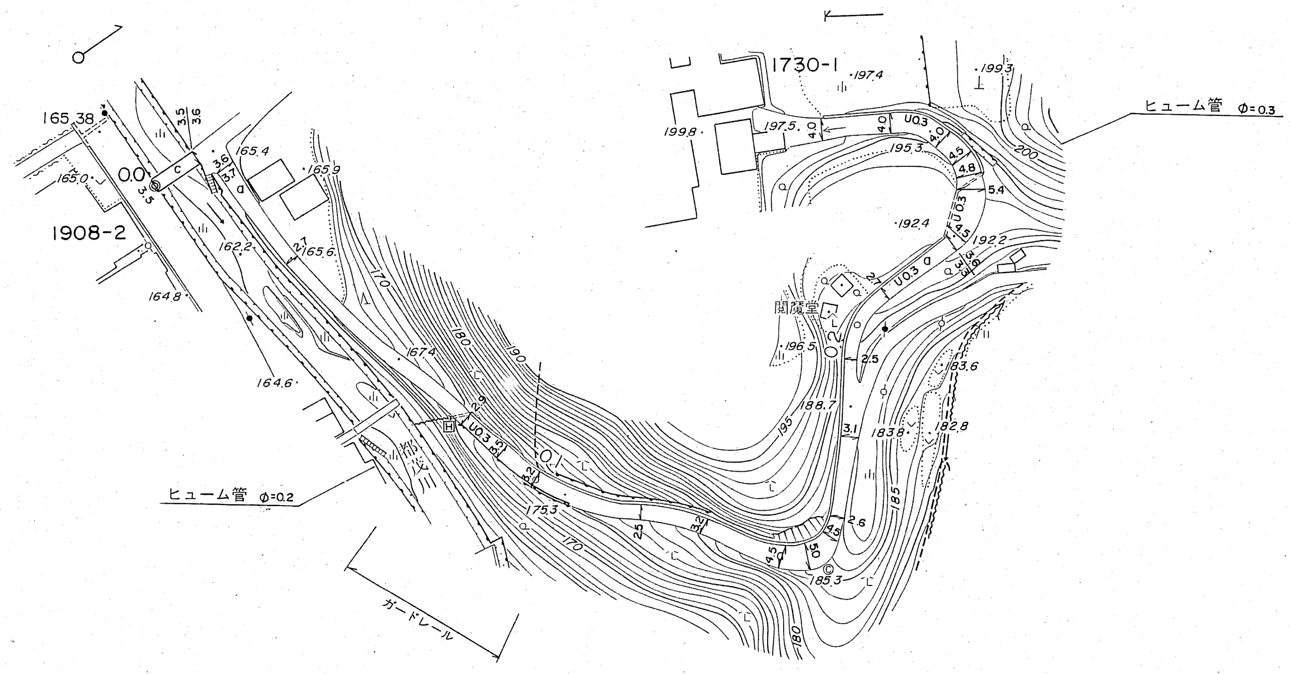

項目	値
距離	0.0 / 9.6 / 16.8 / 38.0 / 66.0 / 81.0 / 82.4 / 91.6 / 100.0 / 105.8 / 108.0 / 121.4 / 133.6 / 149.1 / 154.0 / 159.9 / 164.0 / 179.1 / 193.5 / 200.0 / 207.8 / 223.3 / 225.2 / 234.2 / 235.2 / 236.8 / 240.4 / 245.3 / 256.1 / 269.2
曲線	R=80 / R=80 / R=45 / R=30 / R=8 / R=16 / R=12 / R=12
勾配	165.4　1%　165.6　14%　175.3　21%　185.3　10%　192.2　12%　197.5
幅員内訳 車道	3.0 / 3.0 2.6 / 2.6 2.7 / 1.7 / 1.9 / 2.5 / 2.2 / 1.5 / 2.2 / 3.5 / 4.0 / 3.5 / 1.6 / 2.1 / 1.5 / 1.5 / 1.7 / 2.3 2.6 3.5 / 4.4 / 3.8 / 3.5 / 3.0 / 3.0 / 3.0
幅員内訳 道路	3.5 / 3.5 3.6 / 3.6 3.7 / 2.7 / 2.9 / 3.5 / 3.2 / 2.5 / 3.2 / 4.5 / 5.0 / 4.5 / 2.6 / 3.1 / 2.5 / 2.5 / 2.7 / 3.3 3.6 4.5 / 5.4 / 4.8 / 4.5 / 4.0 / 4.0 / 4.0
幅員内訳 歩道 左	
幅員内訳 歩道 右	
幅員内訳 側溝 左	開0.3 ― 開0.3 ― 暗0.3
幅員内訳 側溝 右	開0.3 ― 開0.3
幅員内訳 総幅員	
路面種類	C / a / a / a
主要工作物	(K) L=9.6 W=3.72 (3.52) ／ φ=0.2 ガードレール ／ φ=0.3

美都町

「この地図は、建設省国土地理院長の承認を得て、同院所管の測量標及び測量

ワールド航測コンサルタント㈱調製