道　路　台　帳

路線名	堂ヶ原線	路線番号	1726	地名	丸茂	測量年月	平成11年3月	図面番号	1－1

平面図

縮尺一千分之一

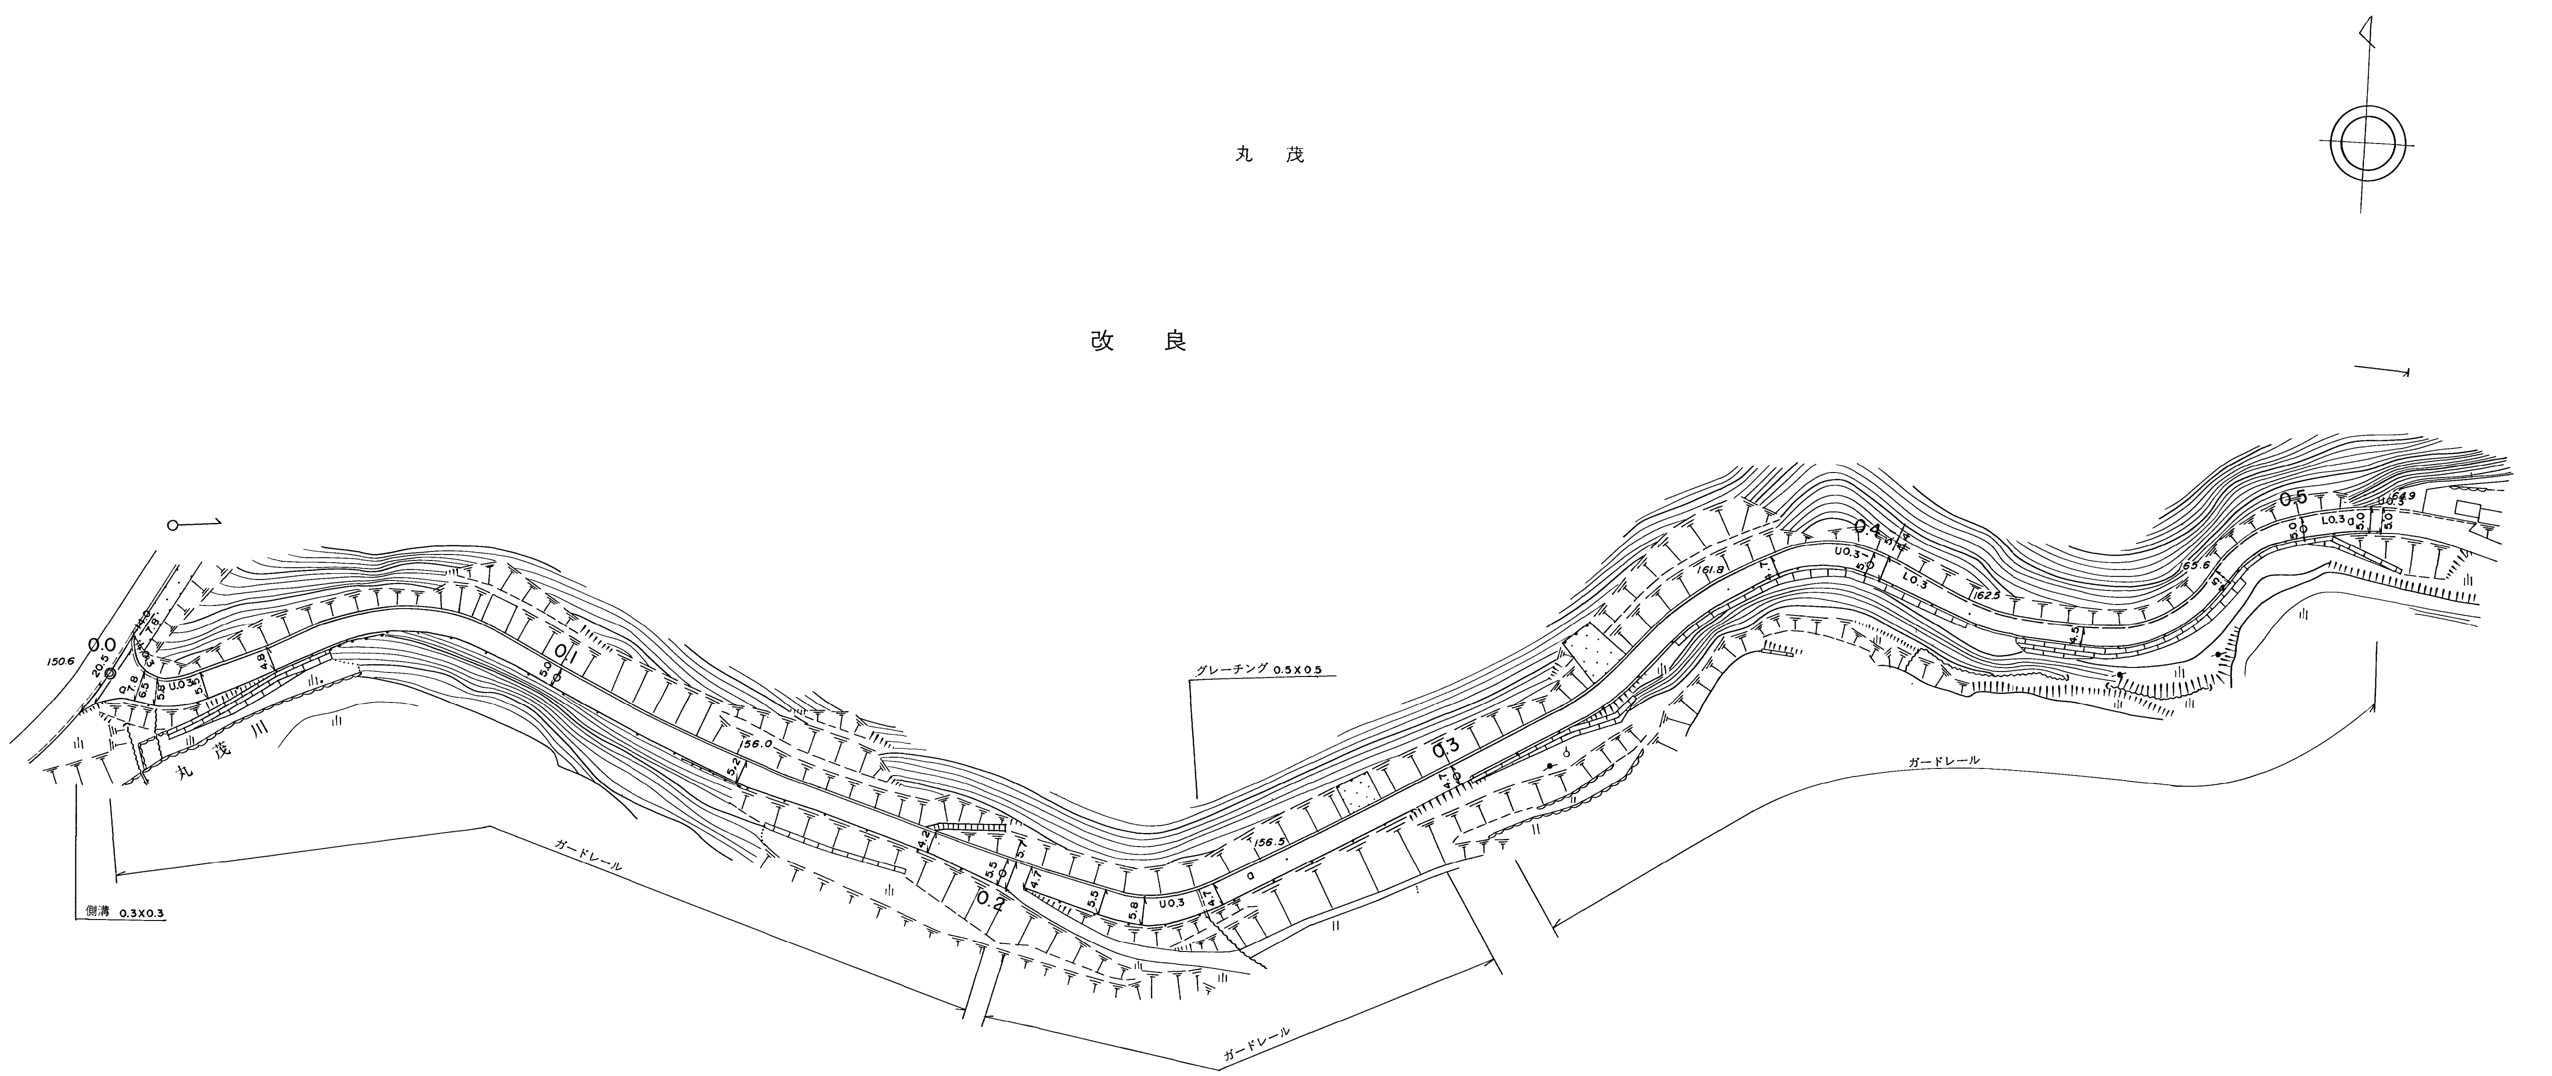

距離	0.0 1.2 2.2 7.0 11.0 21.5 36.5 47.5 86.0 100.0 106.0 143.0 161.0 185.0 200.0 201.5 205.0 221.0 229.6 241.5 245.6 261.0 290.0 300.0 302.5 324.0 343.5 350.5 362.0 369.0 379.3 400.0 403.3 419.0 433.0 447.3 480.6 500.0 513.8 516.4
曲線	R=20 R=40 R=300 R=30 R=50 R=35 R=26 R=40 R=30 R=25 R=50
勾配	150.6 4% 156.2 0% 156.5 5% 161.8 4% 165.6 2% 164.9
幅員内訳 車道	19.5 13.0 6.8 6.8 5.5 4.8 4.5 3.8 4.0 4.2 3.2 4.5 4.7 3.7 4.5 4.8 3.7 3.7 3.7 4.1 4.1 4.4 3.5 3.5 4.0 4.0 4.0
幅員内訳 道路	20.5 14.0 7.8 7.8 6.5 5.8 5.5 4.8 5.0 5.2 4.2 5.5 5.7 4.7 5.5 5.8 4.7 4.7 4.7 5.1 5.1 5.4 4.5 4.5 5.0 5.0 5.0
幅員内訳 歩道 左	
幅員内訳 歩道 右	
幅員内訳 側溝 左	L0.3 開0.3 開0.3 L0.3 L0.3 蓋0.3
幅員内訳 側溝 右	
幅員内訳 総幅員	
路面種類	◦ ◦ ◦
主要工作物	0.3X03 ガードレール ガードレール 0.5X0.5 ガードレール

美都町

「この地図は、建設省国土地理院長の承認を得て、同院所管の測量標及び測量成果を使用して調製したものである　（承認番号）昭55中公第40号」

株式会社　ワールド　調製