



# 道 路 台 帳

路線名 丸茂屋線 路線番号 1733 地名 都 茂 測量年月 平成 3年 3月 図面番号 2-1

調整年月日 平成11年 3月

平  
面  
図

縮  
尺  
一  
千  
分  
之  
一

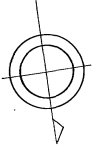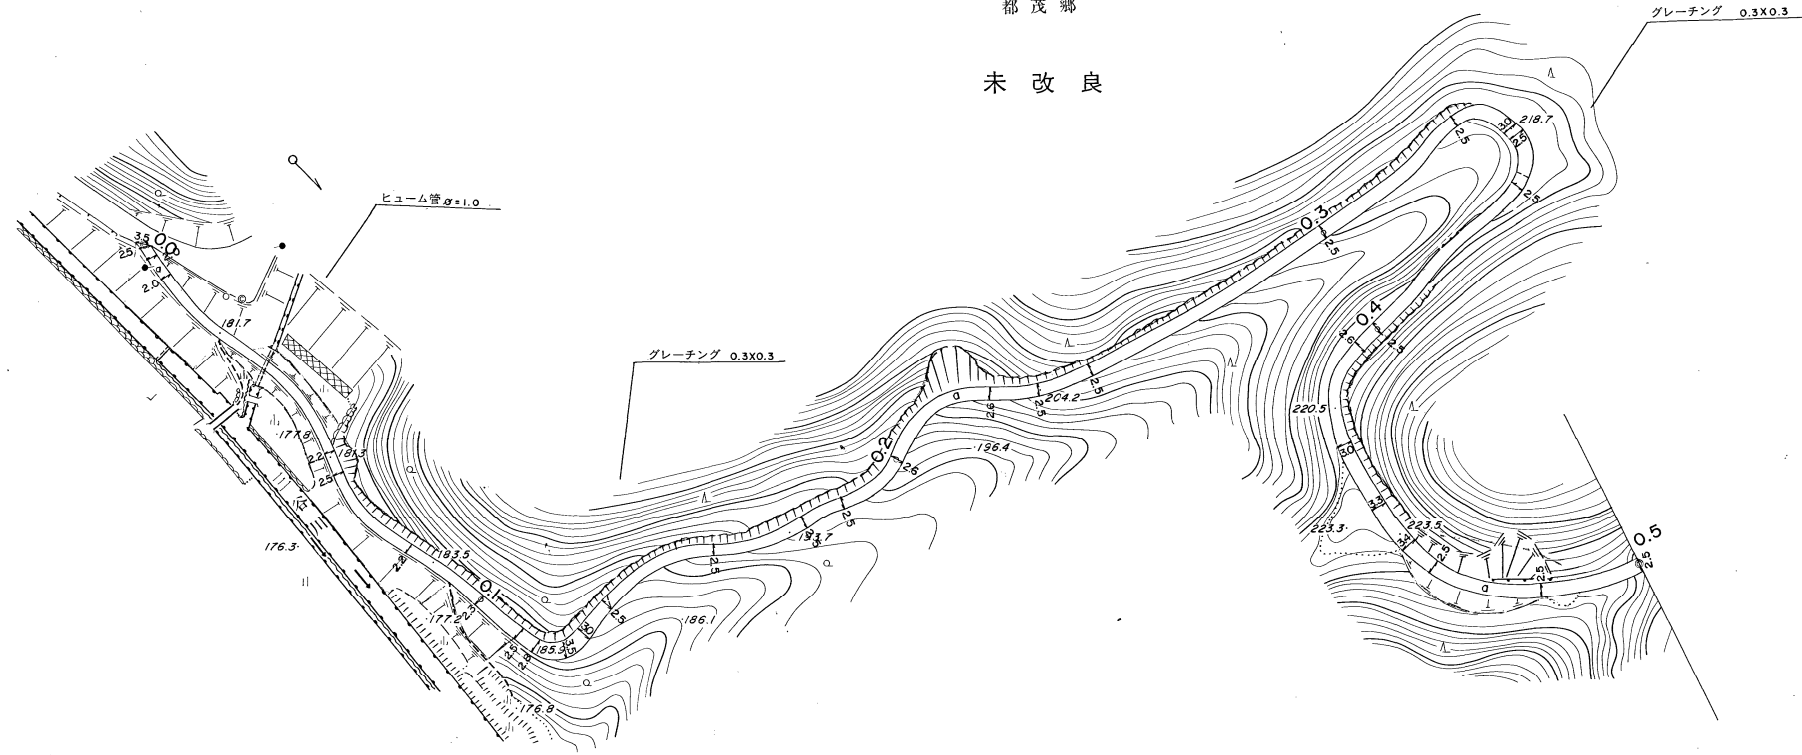

距離	0.00 2.8 7.5	32.8 36.0	49.3	57.3 62.1	85.6 91.8	100.0	110.5 114.7	121.2 126.4	133.9 135.0	158.9	174.9 178.9	186.9	200.0	225.5 235.6	245.7	300.0	311.0	334.0	346.0 347.8	356.0 359.3	367.0	394.0	400.0	405.2	426.0	440.2	447.2 450.0	456.5	479.0	500.0
曲線		R=40		R=30		R=85	R=6	R=30		R=35	R=16		R=30		R=45	R=8	R=8			R=200	R=16			R=30						
勾配	181.0	1%	181.7	4%	183.5	8%	185.9	15%	193.7	18%	204.2	13%	218.7	5%	223.5	3%	221.9													
幅員内訳	車道	2.5	2.2	2.2	2.3	2.5	3.5	2.5	2.5	2.5	2.5	2.5	2.5	3.0	2.5	2.5	2.5	3.0	2.5	2.5	3.0	2.5	2.6	3.0	3.3	3.4	2.5	2.5	2.5	
	道路	2.0	2.2	2.2	2.3	2.5	3.5	2.5	2.5	2.5	2.5	2.5	2.5	3.0	2.5	2.5	2.5	3.0	2.5	2.5	3.0	2.5	2.6	3.0	3.3	3.4	2.5	2.5	2.5	
	歩道	1.0	1.2	1.2	1.3	1.5	2.0	1.5	1.5	1.5	1.5	1.5	1.5	1.5	1.5	1.5	1.5	1.5	1.5	1.5	1.5	1.5	1.6	2.0	2.3	2.4	1.5	1.5	1.5	
	側溝	1.0	1.2	1.2	1.3	1.5	2.0	1.5	1.5	1.5	1.5	1.5	1.5	1.5	1.5	1.5	1.5	1.5	1.5	1.5	1.5	1.5	1.6	2.0	2.3	2.4	1.5	1.5	1.5	
路面種類	0																													
主要工作物		φ=1.0																												

美  
都  
町

「この地図は、建設省国土院院長の承認を得て、同院所管の測量標及び測量成果を使用して調製したものである (承認番号) 昭55中公第40号」  
ワールド航測コンサルタント株式会社調製

# 道 路 台 帳

	路線名	丸茂屋線	路線番号	1733	地名	都 茂	測量年月	平成 3年 3月	図面番号	2-2	
							調整年月日	平成11年 3月			
平 面 図  縮 尺 一 千 分 之 一											
	距離	500.0 504.9 511.9 524.6 529.4 545.0 553.0 560.1 574.0 576.5 587.3 593.3 600.0 607.5 618.3 626.3 644.6 656.6 665.3 672.0 678.6 683.6 689.0									
	曲線	R=8 R=18 R=18 R=20 R=30 R=6 R=10									
	勾配	221.9 3% 220.4 1% 220.6 2% 221.8 6% 219.7									
	幅員内訳	車道	-2.5 1.5 221.9 3% 220.4 1% 220.6 2% 221.8 6% 219.7								
		道路	-2.5 1.5 221.9 3% 220.4 1% 220.6 2% 221.8 6% 219.7								
		左	-2.5 1.5 221.9 3% 220.4 1% 220.6 2% 221.8 6% 219.7								
		右	-2.5 1.5 221.9 3% 220.4 1% 220.6 2% 221.8 6% 219.7								
	内訳	側溝	0.3 0.3								
		左									
路面種類	右										
	総幅員										
主要工作物	0.3x0.3 0.3x0.3										

美 都 町