道　路　台　帳

路線名	太鼓道線	路線番号	1745	地名	山本	測量年月	平成 3年 3月	図面番号	1－1

平面図

縮尺一千分之一

未改良

山本

岡組

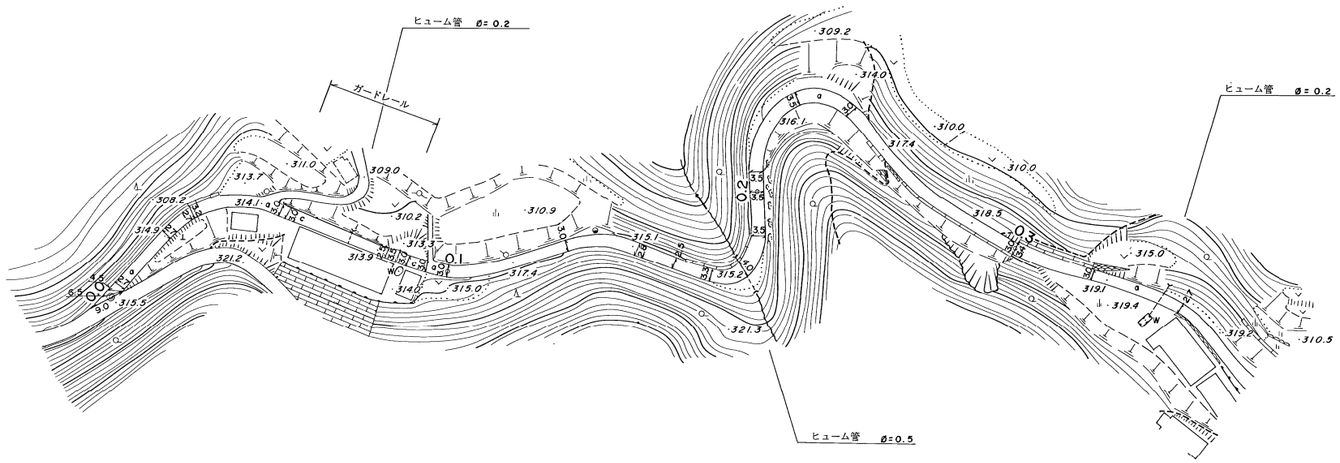

距離	0.0 0.3 1.7 20.9 29.8 49.3 52.8 53.8 72.6 82.6 86.4 88.5 89.5 94.5 100.0 117.5 131.0 148.8 158.8 168.3 178.3 188.3 200.0 205.2 219.2 228.2 244.5 263.5 287.5 300.0 320.5 325.5 344.0
曲線	R=24　R=35　R=24　R=10　R=18　R=12　R=110
勾配	315.5　3%　314.1　5%　317.4　7%　315.1　1%　316.1　4%　318.5　1%　319.2
幅員内訳 車道	8.0 5.5 1.7　2.0 2.0　2.5 1.5 2.5 3.0 2.0 3.0 2.0　3.0 2.0　2.8 1.8　2.5 1.5 2.3　4.0 3.0 2.5　3.5 2.5 3.5 2.5　3.5 2.5 3.0 2.0　2.0 2.4 3.0 2.0　2.7 1.7
幅員内訳 道路	9.0 6.5 2.7　2.7 1.7 2.7 1.7 3.2　3.0 3.0　2.5 3.5 3.0 2.0 3.0 2.0　3.0 2.0　2.8 1.8　2.5 1.5 3.3　4.0 3.0 3.5 2.5　3.5 2.5 3.5 2.5　3.5 2.5 3.0 2.0　3.0 3.4 3.0 2.0　2.7 1.7
幅員内訳 歩道 左	
幅員内訳 歩道 右	
幅員内訳 側溝 左	
幅員内訳 側溝 右	
幅員内訳 総幅員	
路面種類	a　a　c　c　d　a
主要工作物	ガードレール　ø=0.2　ø=0.5　ø=0.2

美都町

「この地図は、建設省国土地理院長の承認を得て、同院所管の測量標及び測量成果を使用して調製したものである　（承認番号）昭55中公第40号」

ワールド航測コンサルタント株式会社調製