道　路　台　帳

路線名	本郷東線	路線番号	1806	地名	宇津川	測量年月	平成 5年 3月	図面番号	1－1

調整年月日	平成5年3月31日
調整年月日	平成11年3月

平面図

縮尺一千分之一

宇　津　川

本　郷

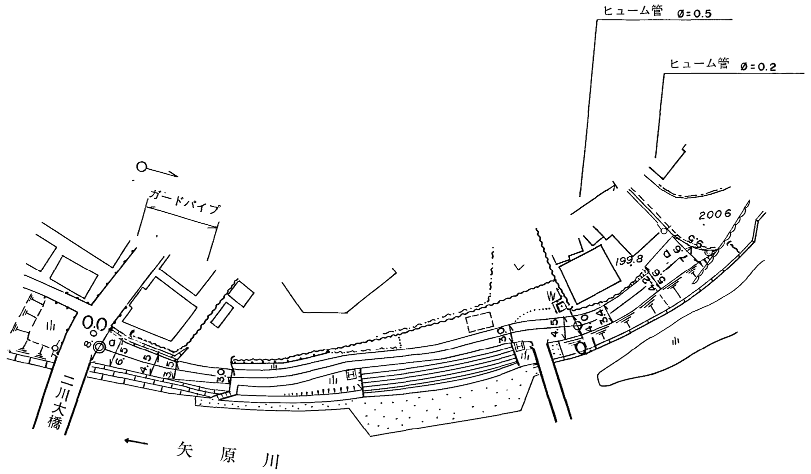

区分	値
距離	0.0, 3.6, 10.0, 12.4, 16.6, 28.4, 43.0, 63.5, 75.0, 86.4, 91.3, 97.2, 100.0, 107.0, 117.3, 119.1, 128.7, 130.5
曲線	R=60, R=140, R=60, R=100, R=22
勾配	200.0, 1 %, 200.5, 0 %, 200.6
幅員内訳 車道	7.0, 5.5, 3.5, 2.5, 2.0, 2.0, 3.5, 3.0, 2.4, 3.2, 4.6, 6.6, 8.5
幅員内訳 道路	8.0, 6.5, 4.5, 3.5, 3.0, 3.0, 4.5, 4.0, 3.4, 4.2, 5.6, 7.6, 9.5
幅員内訳 歩道 左	
幅員内訳 歩道 右	
幅員内訳 側溝 左	
幅員内訳 側溝 右	
幅員内訳 総幅員	
路面種類	a, a
主要工作物	ガードパイプ, Ø=0.5, Ø=0.2

美都町

「この地図は、建設省国土地理院長の承認を得て、同院所管の測量標及び測量成果を使用して調製したものである　（承認番号）昭55中公第40号」

ワールド航測コンサルタント株式会社調製