

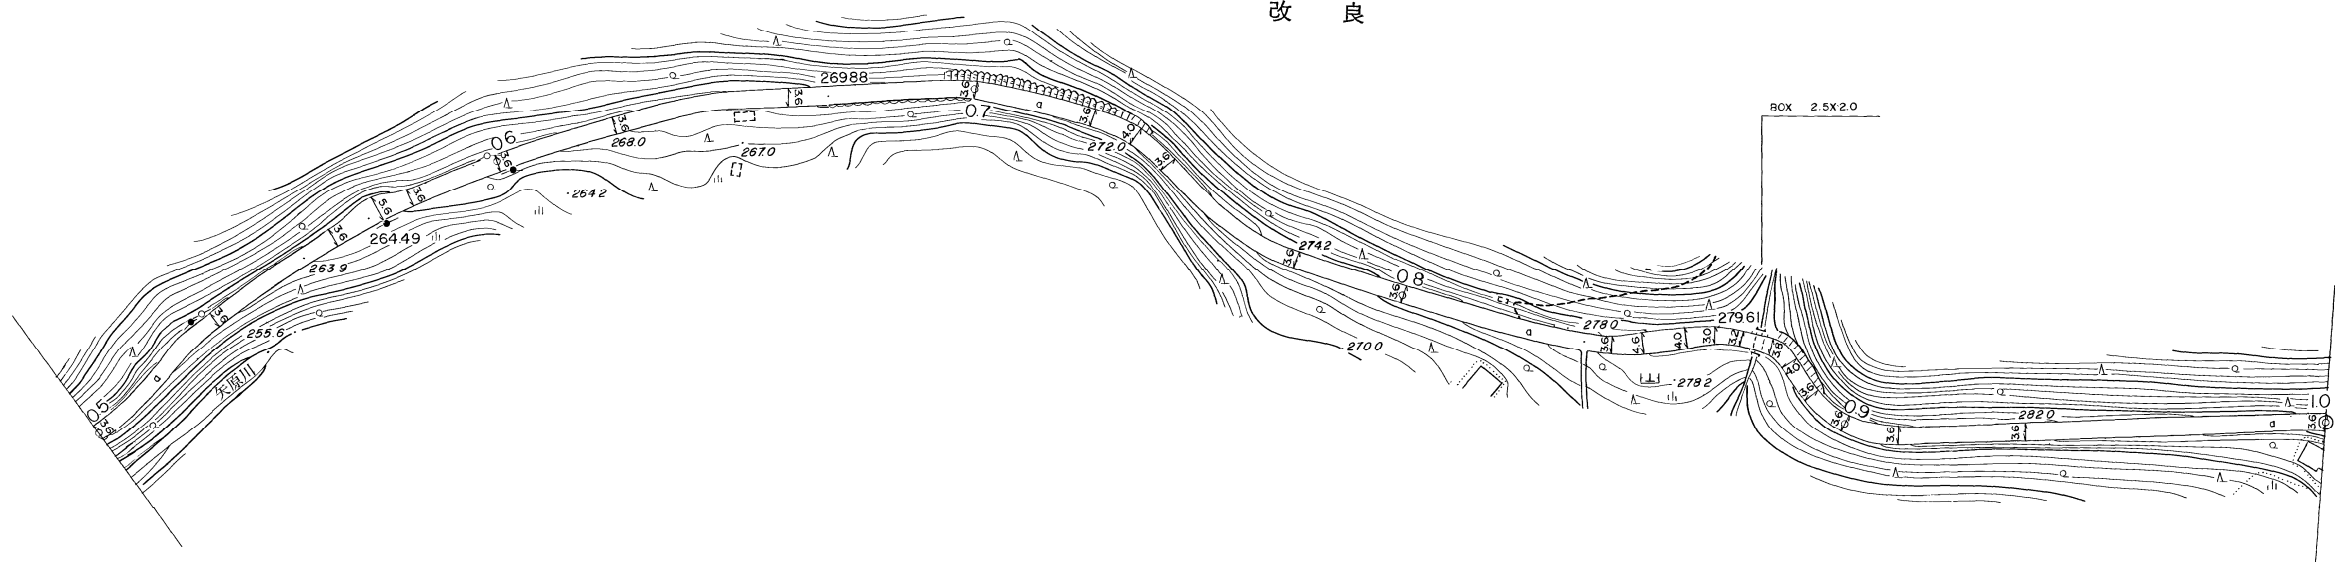
274

美都町

「この地図は、建設省国土地理院長の承認を得て、同院所管の測量標及び測量成果を使用して調製したものである。 (承認番号) 昭55中公第40号」

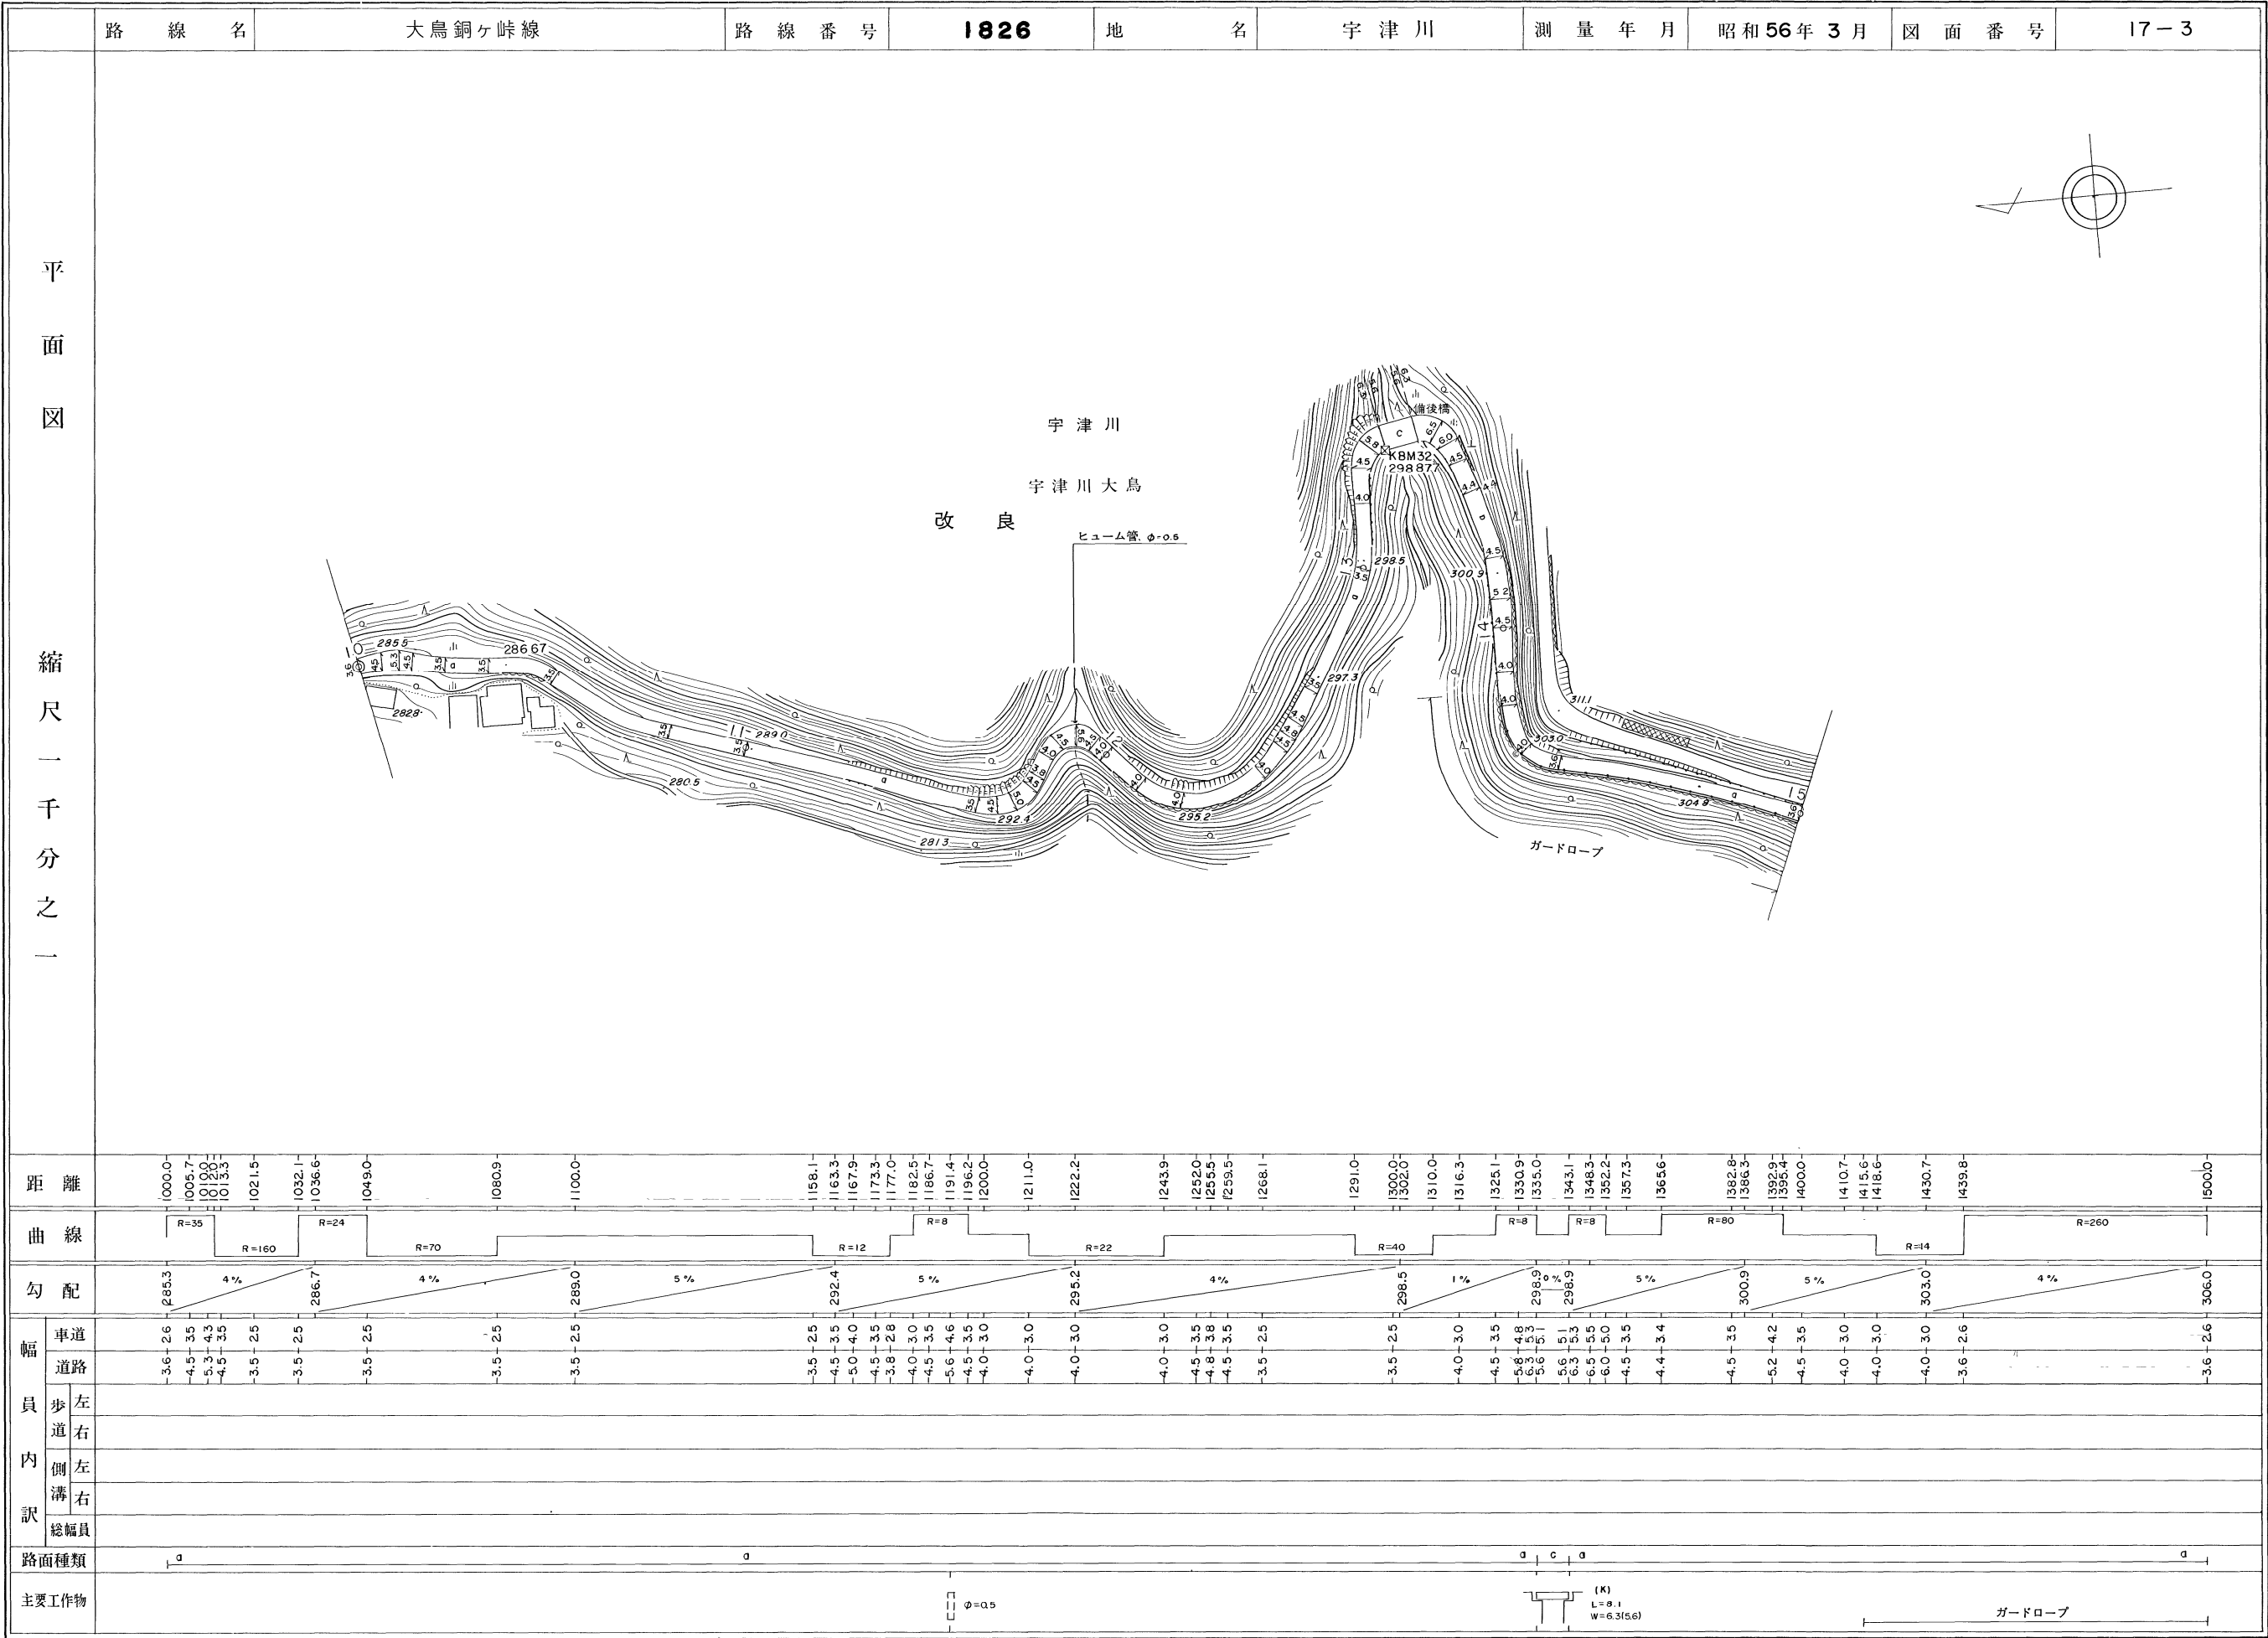
ワールド航空事業株式会社調製

道 路 台 帳

| |
|---|
| 路 線 名       |   | 大鳥銅ヶ峠線  |       | 路 線 番 号 | 1826  | 地 名   | 宇 津 川 | 測 量 年 月 | 昭和 56年 3月 | 図 面 番 号 | 17- 2 | |
| 平<br>面<br>図 | <div>宇 津 川</div> <div>宇 津 川 大 鳥</div> <div>改 良</div>  | |
|             | 距 離   | 500.0   | 504.5 | 521.0   | 533.5 | 547.5 | 562.8 | 573.5   | 580.8     | 600.0   | 625.4 | 631.4 | 661.7 | 669.7 | 693.7 | 700.0 | 707.2 | 724.7 | 734.2 | 743.5 | 753.5 | 777.1 | 789.4 | 800.0 | 825.0 | 843.8 | 850.1 | 859.5 | 865.6 | 870.9 | 874.5 | 877.2 | 882.0 | 890.2 | 900.0 | 911.8 | 938.0 | 1000.0 |     |     |     |     |  |       |  |  |    |  |  |       |  |  |
|             | 曲 線   | R=50    |       |         | R=40  |       | R=160 |         |           | R=120   |       |       | R=50  |       | R=40  |       | R=60  |       |       | R=70  |       |       | R=24  |       | R=6   |       | R=22  |       |       
|             | 勾 配   | 261.0   |       |         | 5%    |       |       | 264.5   |           |         | 7%    |       |       | 268.0 |       |       | 4%    |       |       | 269.9 |       |       | 3%    |       |       | 272.0 |       |       | 5%    |       |       | 274.2 |       |       | 6%    |       |       | 279.6  |     |     | 1%  |     |  | 282.0 |  |  | 5% |  |  | 285.3 |  |  |
|             | 幅<br>員<br>内<br>訳   | 車道      | 3.6   | 2.6     | 3.6   | 2.6   | 3.6   | 2.6     | 3.6       | 2.6     | 3.6   | 2.6   | 3.6   | 2.6   | 3.6   | 2.6   | 3.6   | 2.6   | 3.6   | 2.6   | 3.6   | 2.6   | 3.6   | 2.6   | 3.6   | 2.6   | 3.6   | 2.6   | 3.6   | 2.6   | 3.6   | 2.6   | 3.6   | 2.6   | 3.6   | 2.6   | 3.6   | 2.6    | 3.6 | 2.6 | 3.6 | 2.6 |  |       |  |  |    |  |  |       |  |  |
|             |   | 道路      | 3.6   | 2.6     | 3.6   | 2.6   | 3.6   | 2.6     | 3.6       | 2.6     | 3.6   | 2.6   | 3.6   | 2.6   | 3.6   | 2.6   | 3.6   | 2.6   | 3.6   | 2.6   | 3.6   | 2.6   | 3.6   | 2.6   | 3.6   | 2.6   | 3.6   | 2.6   | 3.6   | 2.6   | 3.6   | 2.6   | 3.6   | 2.6   | 3.6   | 2.6   | 3.6   | 2.6    | 3.6 | 2.6 | 3.6 | 2.6 |  |       |  |  |    |  |  |       |  |  |
|             |   | 歩道      | |
|             |   | 側溝      | |
|             | 総幅員   | |
|             | 路面種類   | a       | |
|             | 主要工作物   | 2.5x2.0 | |

美 都 町

道 路 台 帳



美 都 町

277

美都町

「この地図は、建設省国土地理院長の承認を得て、同院所管の測量標及び測量成果を使用して調製したものである。 (承認番号) 昭55中公第40号」

ワールド航空事業株式会社調製

P 278

美都町

「この地図は、建設省国土地理院長の承認を得て、同院所管の測量標及び測量成果を使用して調製したものである。 (承認番号) 昭55中公第40号」

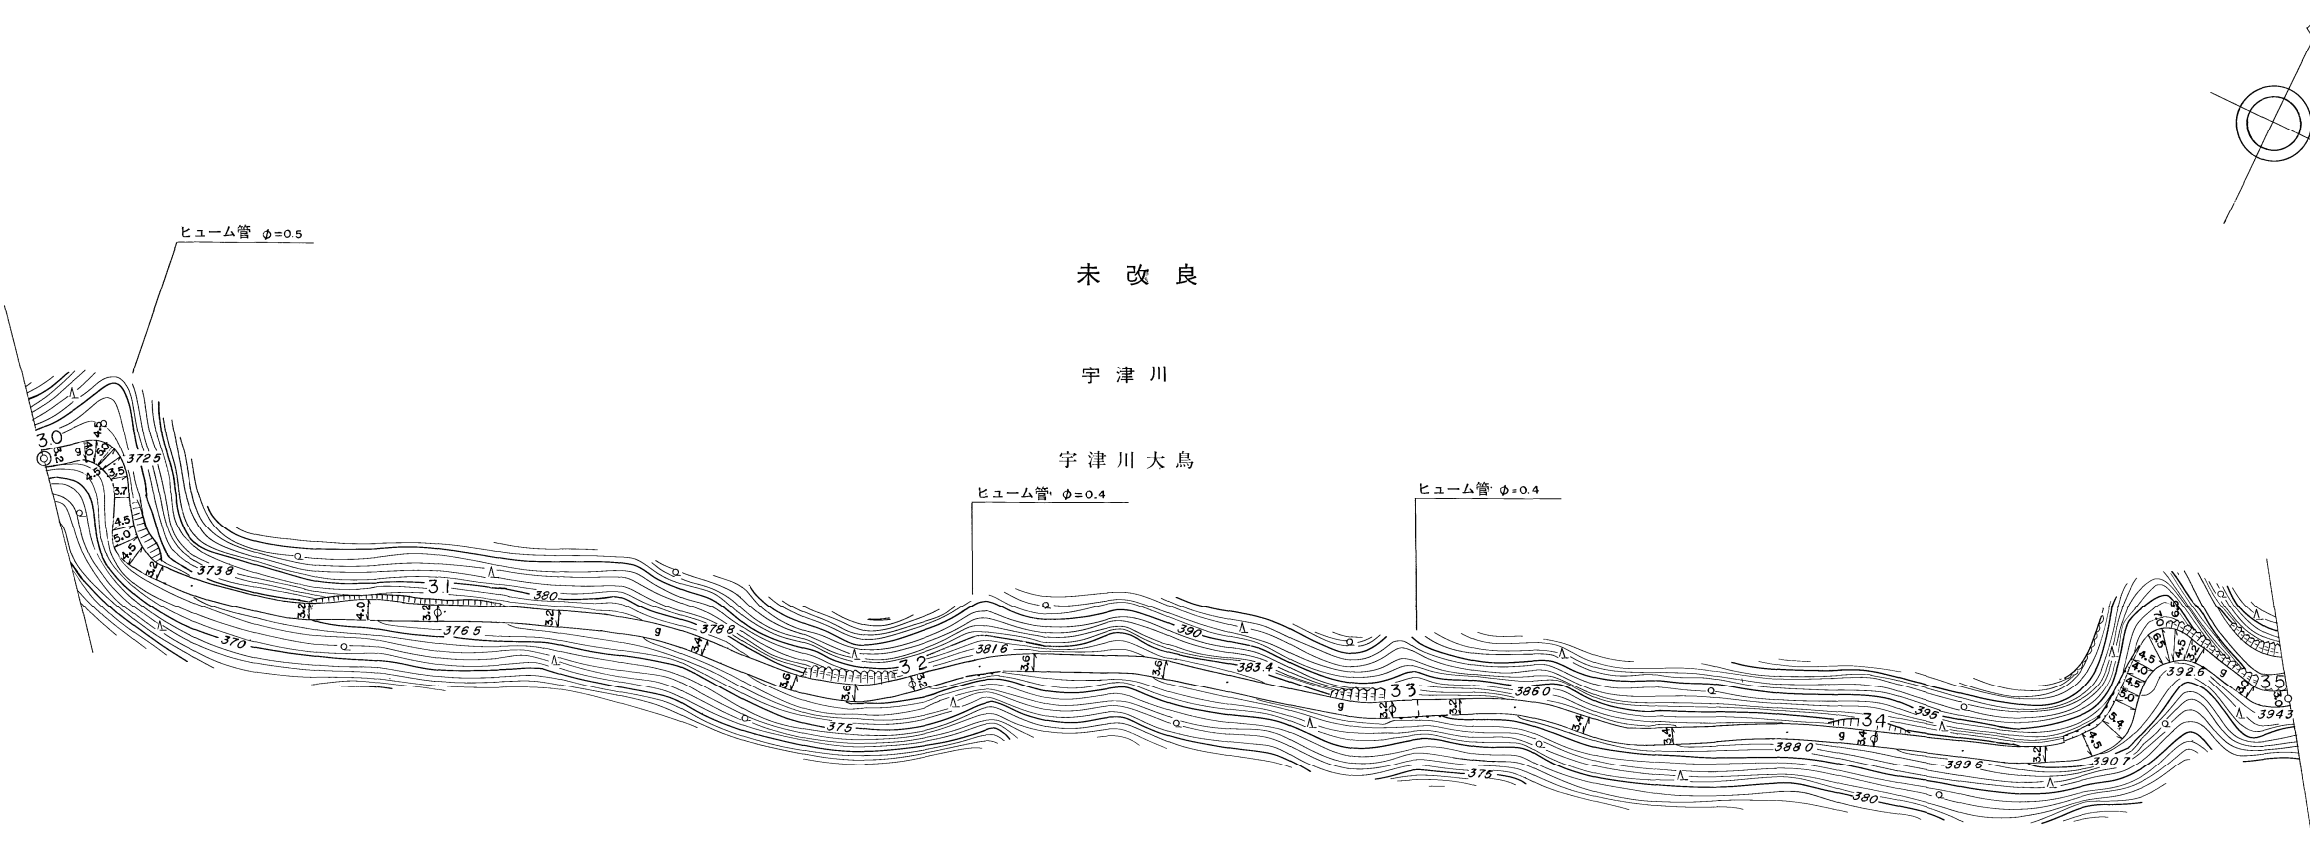
ワールド航空事業株式会社調製

P 279

美都町

ワールド航空事業株式会社調製

道 路 台 帳

| |
|---|
| 路 線 名            |   | 大鳥銅ヶ峠線    |           | 路 線 番 号   | 1826      | 地 名       | 宇 津 川     | 測 量 年 月   | 昭和 56 年 3 月 | 図 面 番 号   | 17 - 7    | |
| 平<br>面<br>図      | |
|                  | 縮 尺 一 千 分 之 一   | |
|                  | <table><tr><td>距 離</td><td>3000.0</td><td>3008.4</td><td>3000.4</td><td>3001.8</td><td>3016.8</td><td>3023.1</td><td>3029.2</td><td>3033.0</td><td>3035.9</td><td>3041.7</td><td>3049.7</td><td>3081.9</td><td>3073.9</td><td>3083.9</td><td>3085.9</td><td>3100.0</td><td>3124.7</td><td>3155.8</td><td>3166.8</td><td>3175.3</td><td>3188.0</td><td>3200.0</td><td>3213.0</td><td>3225.7</td><td>3252.2</td><td>3259.7</td><td>3265.2</td><td>3291.0</td><td>3300.0</td><td>3305.0</td><td>3313.8</td><td>3340.7</td><td>3358.5</td><td>3381.5</td><td>3400.0</td><td>3435.2</td><td>3444.0</td><td>3460.3</td><td>3456.1</td><td>3458.8</td><td>3462.2</td><td>3465.4</td><td>3470.0</td><td>3471.4</td><td>3473.2</td><td>3475.0</td><td>3491.8</td><td>3500.0</td></tr><tr><td>曲 線</td><td colspan="2">R=8</td><td colspan="2">R=14</td><td colspan="2">R=60</td><td colspan="2">R=120</td><td colspan="2">R=40</td><td colspan="2">R=100</td><td colspan="2">R=80</td><td colspan="2">R=60</td><td colspan="2">R=70</td><td colspan="2">R=160</td><td colspan="2">R=60</td><td colspan="2">R=8</td><td colspan="2">R=10</td></tr><tr><td>勾 配</td><td>372.2</td><td colspan="2">3%</td><td>373.8</td><td colspan="2">5%</td><td>378.8</td><td colspan="2">4%</td><td>383.4</td><td colspan="2">4%</td><td>388.0</td><td colspan="2">4%</td><td>390.7</td><td colspan="2">7%</td><td>394.4</td></tr><tr><td rowspan="5">幅<br/>員<br/>内<br/>訳</td><td>車道</td><td>-3.2 +2.2</td><td>-4.0 +3.0</td><td>-4.0 +3.0</td><td>-3.2 +2.2</td><td>-4.0 +3.0</td><td>-3.2 +2.2</td><td>-3.2 +2.2</td><td>-3.2 | 距 離       | 3000.0    | 3008.4    | 3000.4    | 3001.8    | 3016.8    | 3023.1    | 3029.2    | 3033.0    | 3035.9    | 3041.7    | 3049.7    | 3081.9    | 3073.9    | 3083.9    | 3085.9    | 3100.0    | 3124.7    | 3155.8    | 3166.8    | 3175.3    | 3188.0    | 3200.0    | 3213.0    | 3225.7    | 3252.2    | 3259.7    | 3265.2    | 3291.0    | 3300.0    | 3305.0    | 3313.8    | 3340.7    | 3358.5    | 3381.5    | 3400.0    | 3435.2    | 3444.0    | 3460.3    | 3456.1    | 3458.8    | 3462.2    | 3465.4    | 3470.0    | 3471.4    | 3473.2    | 3475.0    | 3491.8    | 3500.0    | 曲 線       | R=8       |           | R=14      |           | R=60      |           | R=120     |           | R=40      |           | R=100     |           | R=80      |           | R=60      |           | R=70      |           | R=160     |           | R=60      |           | R=8       |           | R=10      |           | 勾 配       | 372.2     | 3%        |           | 373.8     | 5%        |           | 378.8     | 4%        |           | 383.4     | 4%        |           | 388.0     | 4%        |           | 390.7     | 7%        |           | 394.4     | 幅<br>員<br>内<br>訳 | 車道        | -3.2 +2.2 | -4.0 +3.0 | -4.0 +3.0 | -3.2 +2.2 | -4.0 +3.0 | -3.2 +2.2 | -3.2 +2.2 | 距 離              | 3000.0   | 3008.4    | 3000.4    | 3001.8    | 3016.8    | 3023.1    | 3029.2    | 3033.0    | 3035.9      | 3041.7    | 3049.7    | 3081.9    | 3073.9    | 3083.9    | 3085.9    | 3100.0    | 3124.7    | 3155.8    | 3166.8    | 3175.3    | 3188.0    | 3200.0    | 3213.0    | 3225.7    | 3252.2    | 3259.7    | 3265.2    | 3291.0    | 3300.0    | 3305.0    | 3313.8    | 3340.7    | 3358.5    | 3381.5    | 3400.0    | 3435.2    | 3444.0    | 3460.3    | 3456.1    | 3458.8    | 3462.2    | 3465.4    | 3470.0    | 3471.4    | 3473.2    | 3475.0    | 3491.8    | 3500.0    | |
| 曲 線              | R=8   |           | R=14      |           | R=60      |           | R=120     |           | R=40        |           | R=100     |           | R=80      |           | R=60      |           | R=70      |           | R=160     |           | R=60      |           | R=8       |           | R=10      | |
| 勾 配              | 372.2   | 3%        |           | 373.8     | 5%        |           | 378.8     | 4%        |             | 383.4     | 4%        |           | 388.0     | 4%        |           | 390.7     | 7%        |           | 394.4     | |
| 幅<br>員<br>内<br>訳 | 車道   | -3.2 +2.2 | -4.0 +3.0 | -4.0 +3.0 | -3.2 +2.2 | -4.0 +3.0 | -3.2 +2.2 | -3.2 +2.2 |                  | -3.2 +2.2 | -3.2 +2.2 282

美都町

「この地図は、建設省国土地理院長の承認を得て、同院所管の測量標及び測量成果を使用して調製したものである。」（承認番号）昭55中公第40号」

ワールド航空事業株式会社調製

283

「この地図は、建設省国土地理院長の承認を得て、同院所管の測量標及び測量成果を使用して調製したものである。（承認番号）昭55中第40号」

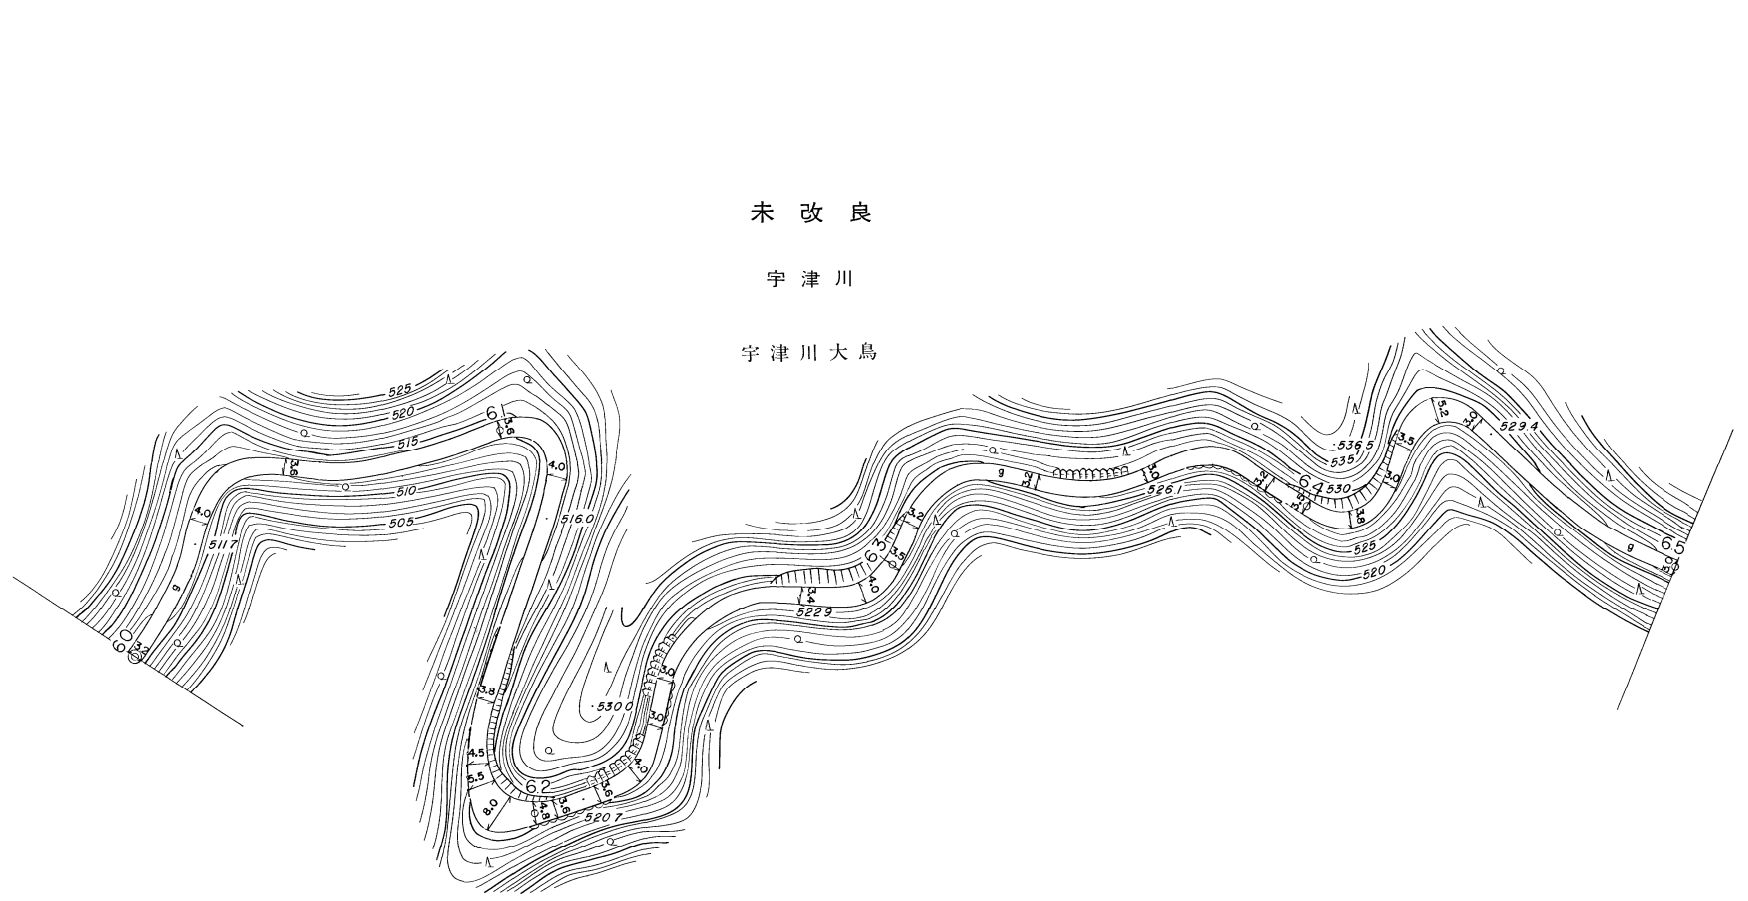
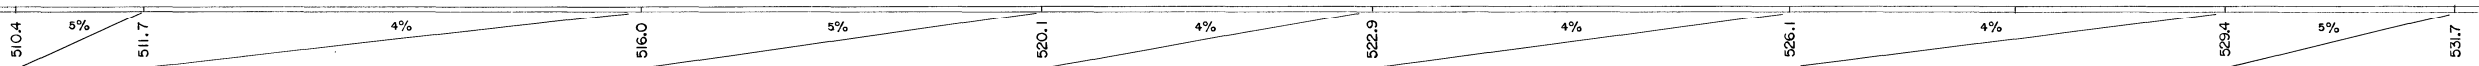
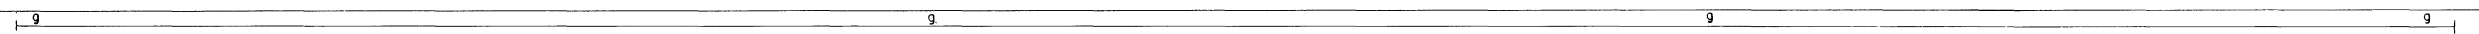
2284

美都町

P 285

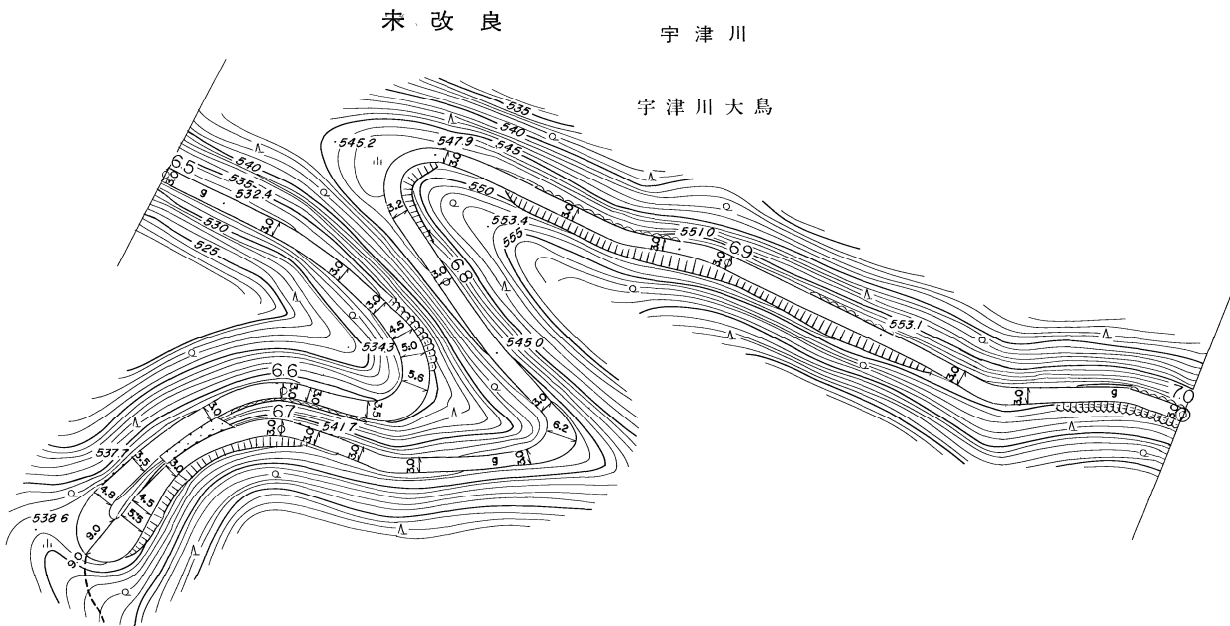
美都町

道 路 台 帳

|             |   
|-------------|---|--------|---|--|--|---------|--|------|--|-----|--|-------|--|---------|--|-------------|--|---------|--|---------|--|--|--|--|
| 路 線 名       |   | 大鳥銅ヶ峠線 |   |  |  | 路 線 番 号 |  | 1826 |  | 地 名 |  | 宇 津 川 |  | 測 量 年 月 |  | 昭和 56 年 3 月 |  | 図 面 番 号 |  | 17 - 13 |  |  |  |  |
| 平<br>面<br>図 | <div>縮尺 一千分の一</div> <div></div> |        |   
|             | 距 離   |        | 6000.0<br>6026.0<br>6031.0<br>6054.0<br>6100.0<br>6119.0<br>6128.3<br>6167.2<br>6180.4<br>6185.0<br>6192.0<br>6200.0<br>6204.0<br>6210.1<br>6213.0<br>6222.0<br>6233.5<br>6243.0<br>6278.0<br>6291.0<br>6300.0<br>6309.7<br>6341.0<br>6363.5<br>6391.2<br>6400.0<br>6409.8<br>6421.3<br>6429.8<br>6440.3<br>6449.8<br>6462.5<br>6500.0 |  |  
|             | 曲 線   |        |   
|             | 勾 配   |        |   
|             | 幅員内訳   | 車道     | - 2.2<br>- 3.0<br>- 2.6<br>- 2.6<br>- 3.0<br>- 2.8<br>- 3.5<br>- 4.5<br>- 7.0<br>- 3.8<br>- 2.6<br>- 3.0<br>- 2.0<br>- 2.0<br>- 2.4<br>- 3.0<br>- 2.5<br>- 2.2<br>- 2.2<br>- 2.0<br>- 2.2<br>- 2.5<br>- 2.8<br>- 2.0<br>- 2.5<br>- 4.2<br>- 2.0<br>- 2.0                                                                               |  |  
|             |   | 道路     | - 3.2<br>- 4.0<br>- 3.6<br>- 3.6<br>- 4.0<br>- 3.8<br>- 4.5<br>- 5.5<br>- 8.0<br>- 4.8<br>- 3.6<br>- 3.6<br>- 4.0<br>- 3.0<br>- 3.0<br>- 3.4<br>- 4.0<br>- 3.5<br>- 3.2<br>- 3.2<br>- 3.0<br>- 3.2<br>- 3.5<br>- 3.8<br>- 3.0<br>- 3.5<br>- 5.2<br>- 3.0<br>- 3.0                                                                      |  |  
|             |   | 歩道     |   |  
|             |   | 側溝     |   |  
|             | 路面種類   |        |   
|             | 主要工作物   |        |   

美 都 町

道 路 台 帳

|             |                                 
|-------------|---------------------------------|---|----|---|--|---------|--|------|--|-----|--|-------|--|---------|--|--------------|--|---------|--|---------|--|--|
| 路 線 名       |                                 | 大 島 銅 ヶ 峠 線   |    |   |  | 路 線 番 号 |  | 1826 |  | 地 名 |  | 宇 津 川 |  | 測 量 年 月 |  | 昭 和 56 年 3 月 |  | 図 面 番 号 |  | 17 - 14 |  |  |
| 平<br>面<br>図 | 縮<br>尺<br>一<br>千<br>分<br>之<br>一 | <div><div>未 改 良</div><div>宇 津 川</div><div>宇 津 川 大 島</div></div> |    |   
|             |                                 | 距 離   |    | 6500.0<br>6513.6<br>6525.3<br>6542.3<br>6552.3<br>6559.5<br>6562.5<br>6564.5<br>6570.5<br>6582.5<br>6594.8<br>6600.0<br>6616.5<br>6634.0<br>6644.0<br>6653.5<br>6662.0<br>6666.0<br>6675.5<br>6700.0<br>6707.2<br>6716.5<br>6729.6<br>6751.5<br>6760.0<br>6767.0<br>6781.9<br>6800.0<br>6816.5<br>6835.4<br>6837.8<br>6866.8<br>6886.3<br>6889.5<br>6900.0<br>6934.7<br>6953.0<br>6967.5<br>7000.0 |  |         |  |      |  |     |  |       |  |         |  |              |  |         |  |         |  |  |
|             |                                 | 曲 線   |    | R=100<br>R=8<br>R=26<br>R=5<br>R=22<br>R=28<br>R=5<br>R=100<br>R=8<br>R=45<br>R=35<br>R=20<br>R=55   |  |         |  |      |  |     |  |       |  |         |  |              |  |         |  |         |  |  |
|             |                                 | 勾 配   |    | 531.7 5%<br>532.4<br>4%<br>534.3<br>5%<br>537.7<br>5%<br>541.7<br>4%<br>545.0<br>5%<br>547.9<br>6%<br>551.0<br>5%<br>553.1<br>4%<br>555.6   |  |         |  |      |  |     |  |       |  |         |  |              |  |         |  |         |  |  |
|             |                                 | 幅<br>員<br>内<br>訳   | 車道 | 2.0<br>2.0<br>2.0<br>2.0<br>3.5<br>4.0<br>4.6<br>2.5<br>2.0<br>2.0<br>2.0<br>2.0<br>2.0<br>2.0<br>2.0<br>2.0<br>2.0<br>2.0<br>2.0<br>2.0<br>2.0<br>2.0<br>2.0<br>2.0<br>2.0<br>2.0<br>2.0<br>2.0<br>2.0<br>2.0<br>2.0<br>2.0<br>2.0<br>2.0<br>2.0<br>2.0<br>2.0<br>2.0<br>2.0<br>2.0   |  |         |  |      |  |     |  |       |  |         |  |              |  |         |  |         |  |  |
|             |                                 |   | 道路 | 3.0<br>3.0<br>3.0<br>3.0<br>4.5<br>5.0<br>5.6<br>3.5<br>3.0<br>3.0<br>3.0<br>3.0<br>3.0<br>3.0<br>3.0<br>3.0<br>3.0<br>3.0<br>3.0<br>3.0<br>3.0<br>3.0<br>3.0<br>3.0<br>3.0<br>3.0<br>3.0<br>3.0<br>3.0<br>3.0<br>3.0<br>3.0<br>3.0<br>3.0<br>3.0<br>3.0<br>3.0   |  |         |  |      |  |     |  |       |  |         |  |              |  |         |  |         |  |  |
|             |                                 |   | 歩道 |   |  |         |  |      |  |     |  |       |  |         |  |              |  |         |  |         |  |  |
|             |                                 |   | 側溝 |   |  |         |  |      |  |     |  |       |  |         |  |              |  |         |  |         |  |  |
|             |                                 | 路面種類   |    | 9<br>9<br>9<br>9   |  |         |  |      |  |     |  |       |  |         |  |              |  |         |  |         |  |  |
|             |                                 | 主要工作物   |    |   

道 路 台 帳

| |
|---|
| 路 線 名            |     | 大鳥銅ヶ峠線  |        |        |        | 路 線 番 号 |        | 1826   |        | 地 名    |        | 宇 津 川  |        | 測 量 年 月 |        | 昭和 56年 3月 |        | 図 面 番 号 |        | 17 - 15 |        |        
| 平<br>面<br>図      | |
| |
| |
| |
|                  | 縮尺  | 千 分 之 一 |        |        
| 距 離              |     | 7000.0  | 7015.5 | 7025.0 | 7033.5 | 7045.0  | 7050.0 | 7066.0 | 7085.0 | 7090.0 | 7100.0 | 7114.3 | 7121.8 | 7129.8  | 7137.0 | 7152.5    | 7165.0 | 7171.5  | 7186.0 | 7200.0  | 7231.5 | 7239.5 | 7251.3 | 7262.8 | 7290.0 | 7300.0 | 7312.5 | 7328.0 | 7340.0 | 7351.2 | 7374.0 | 7400.0 | 7426.0 | 7459.5 | 7480.0 | 7488.8 | 7495.5 | 7500.0 |     |  |
| 曲 線              | |
| 勾 配              | |
| 幅<br>員<br>内<br>訳 | 車道  | 2.0     | 2.0    | 2.6    | 2.0    | 2.0     | 2.0    | 2.0    | 2.0    | 2.0    | 2.0    | 2.0    | 2.0    | 2.0     | 2.0    | 2.0       | 2.0    | 2.0     | 2.0    | 2.0     | 2.0    | 2.0    | 2.0    | 2.0    | 2.0    | 2.0    | 2.0    | 2.0    | 2.0    | 2.0    | 2.0    | 2.0    | 2.0    | 2.0    | 2.0    | 2.0    | 2.0    | 2.0    | 2.0 |  |
|                  | 道路  | 3.0     | 3.0    | 3.6    | 3.0    | 3.0     | 3.0    | 3.0    | 3.0    | 3.0    | 3.0    | 3.0    | 3.0    | 3.0     | 3.0    | 3.0       | 3.0    | 3.0     | 3.0    | 3.0     | 3.0    | 3.0    | 3.0    | 3.0    | 3.0    | 3.0    | 3.0    | 3.0    | 3.0    | 3.0    | 3.0    | 3.0    | 3.0    | 3.0    | 3.0    | 3.0    | 3.0    | 3.0    | 3.0 |  |
|                  | 歩道  | |
|                  | 側溝  | |
|                  | 総幅員 | |
| 路面種類             |     | 9       |        |        
| 主要工作物            | |

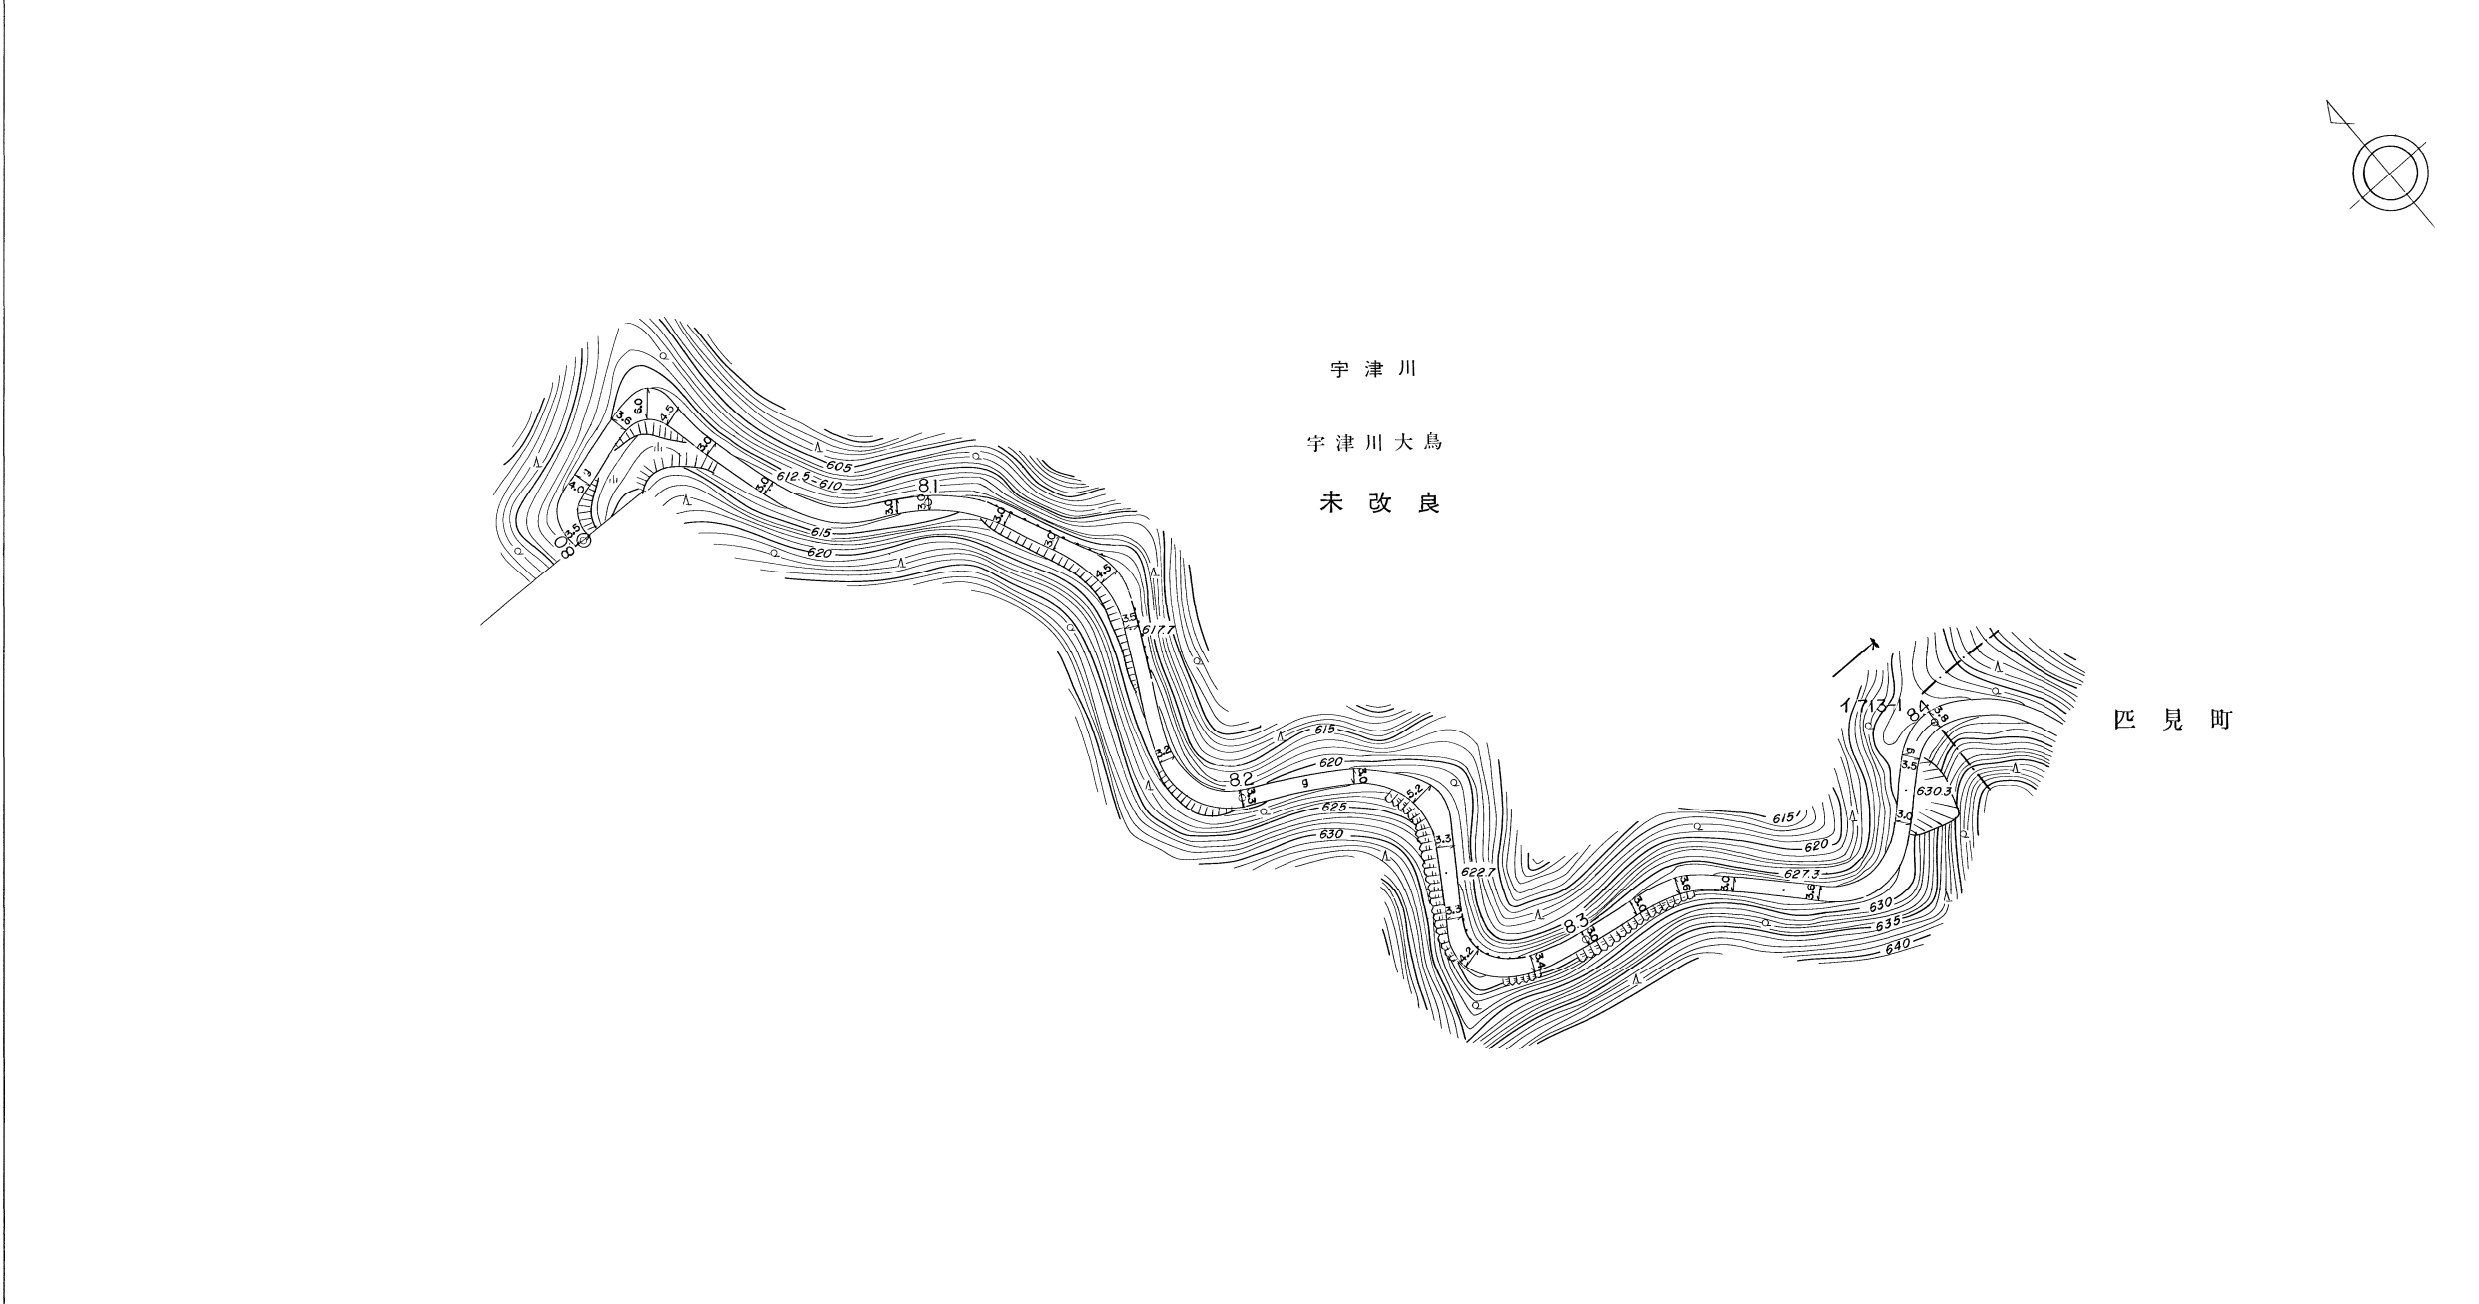
美 都 町

道 路 台 帳

|             |                  
|-------------|------------------|--------|---|--|--|---------|--|------|--|-----|--|-------|--|---------|--|-------------|--|---------|--|---------|--|--|--|--|
| 路 線 名       |                  | 大鳥銅ヶ峠線 |   |  |  | 路 線 番 号 |  | 1826 |  | 地 名 |  | 宇 津 川 |  | 測 量 年 月 |  | 昭和 56 年 3 月 |  | 図 面 番 号 |  | 17 - 16 |  |  |  |  |
| 平<br>面<br>図 |                  |        
|             | 距 離              |        | 7500.0 7511.0 7519.0 7531.0 7564.5 7580.5 7600.0 7612.0 7635.0 7646.0 7663.0 7669.7 7691.7 7694.5 7700.0 7716.0 7741.0 7766.2 7788.0 7800.0 7813.2 7837.4 7860.1 7868.9 7880.6 7900.0 7910.0 7925.2 7952.0 7964.0 8000.0   |  |  
|             | 曲 線              |        | R=15 R=25 R=22 R=100 R=18 R=22 R=12 R=24 R=30 R=55 R=16 R=12 R=28 R=40 R=30 R=45   |  |  
|             | 勾 配              |        | 580.2 4% 581.0 6% 586.2 5% 590.5 6% 596.4 6% 601.1 6% 607.0 5% 608.9   |  |  
|             | 幅<br>員<br>内<br>訳 | 車道     | 5.0 3.0 2.0 2.0 2.0 2.0 2.0 2.0 2.0 2.0 2.0 2.0 2.0 2.0 2.0 2.0 2.0 2.0 2.5 2.8 2.0 2.2 2.0 2.0 2.0 2.0 2.4 2.0 2.0 2.5   |  |  
|             |                  | 道路     | 6.0 4.0 3.0 3.0 3.0 3.0 3.0 3.0 3.0 3.0 3.0 3.0 3.0 3.0 3.0 3.0 3.0 3.0 3.5 3.8 3.0 3.2 3.0 3.0 3.0 3.0 3.4 3.0 3.0 3.5   |  |  
|             |                  | 歩道     |   |  
|             |                  | 側溝     | 左 右 左 右 美 都 町

道 路 台 帳

|             |   
|-------------|---|--------|---|---------|--|------|--|-----|--|-------|--|---------|--|-------------|--|---------|--|---------|--|--|
| 路 線 名       |   | 大鳥銅ヶ峠線 |   | 路 線 番 号 |  | 1826 |  | 地 名 |  | 宇 津 川 |  | 測 量 年 月 |  | 昭和 56 年 3 月 |  | 図 面 番 号 |  | 17 - 17 |  |  |
| 平<br>面<br>図 | <div>縮尺 一千分の一</div>  |        |   |         |  |      |  |     |  |       |  |         |  |             |  |         |  |         |  |  |
|             | 距 離   |        | 8000.0 8014.0 8026.0 8035.5 8041.5 8051.8 8066.0 8094.0 8100.0 8117.2 8126.5 8141.7 8153.5 8181.5 8200.0 8223.6 8238.6 8250.8 8265.6 8274.8 8288.2 8300.0 8311.8 8322.1 8333.6 8344.0 8351.4 8377.4 8391.2 8400.7                                                                                          |         |  |      |  |     |  |       |  |         |  |             |  |         |  |         |  |  |
|             | 曲 線   |        | R=8 R=6 R=28 R=30 R=18 R=12 R=15 R=10 R=20 R=16 R=10   |         |  |      |  |     |  |       |  |         |  |             |  |         |  |         |  |  |
|             | 勾 配   |        | 608.9 5% 612.5 6% 617.7 5% 627.3 7% 631.5   |         |  |      |  |     |  |       |  |         |  |             |  |         |  |         |  |  |
|             | 幅員内訳   |        | 車道<br>3.5 + 2.5 4.0 + 3.0 3.6 + 2.6 6.0 + 5.0 4.5 + 3.5 3.0 + 2.0 3.0 + 2.0 3.0 + 2.0 4.0 + 3.0 3.0 + 2.0 3.2 + 2.2 3.3 + 2.3 3.0 + 2.0 5.2 + 4.2 3.3 + 2.3 3.3 + 2.3 4.2 + 3.2 3.4 + 2.4 3.0 + 2.0 3.0 + 2.0 3.6 + 2.6 3.0 + 2.0 3.6 + 2.6 3.0 + 2.0 3.5 + 2.5 3.8 + 2.8<br>歩道<br>左 右<br>側溝<br>左 右<br>総幅員 |         |  |      |  |     |  |       |  |         |  |             |  |         |  |         |  |  |
| 路面種類        |   | 9 9 9  |   |         |  |      |  |     |  |       |  |         |  |             |  |         |  |         |  |  |
| 主要工作物       |   |        

美 都 町