益田市道路現況平面図（台帳図）

3−8

昭和六十年十月三十一日調製
昭和六十一年三月三十一日調製
平成元年三月三十一日調製
平成二年三月三十一日調製
平成四年三月三十一日調製
平成五年三月三十一日調製
平成六年三月三十一日調製
平成八年三月三十一日調製

平成十年三月三十一日調製
平成十一年三月三十一日調製
平成十二年三月三十一日調製
平成十四年三月三十一日調製
平成十六年三月三十一日調製
平成十九年三月三十一日調製
平成二十一年三月三十一日調製
平成二十二年三月三十一日調製

平成二十三年三月三十一日調製
平成二十四年三月三十一日調製
平成二十五年三月三十一日調製
平成二十六年三月三十一日調製

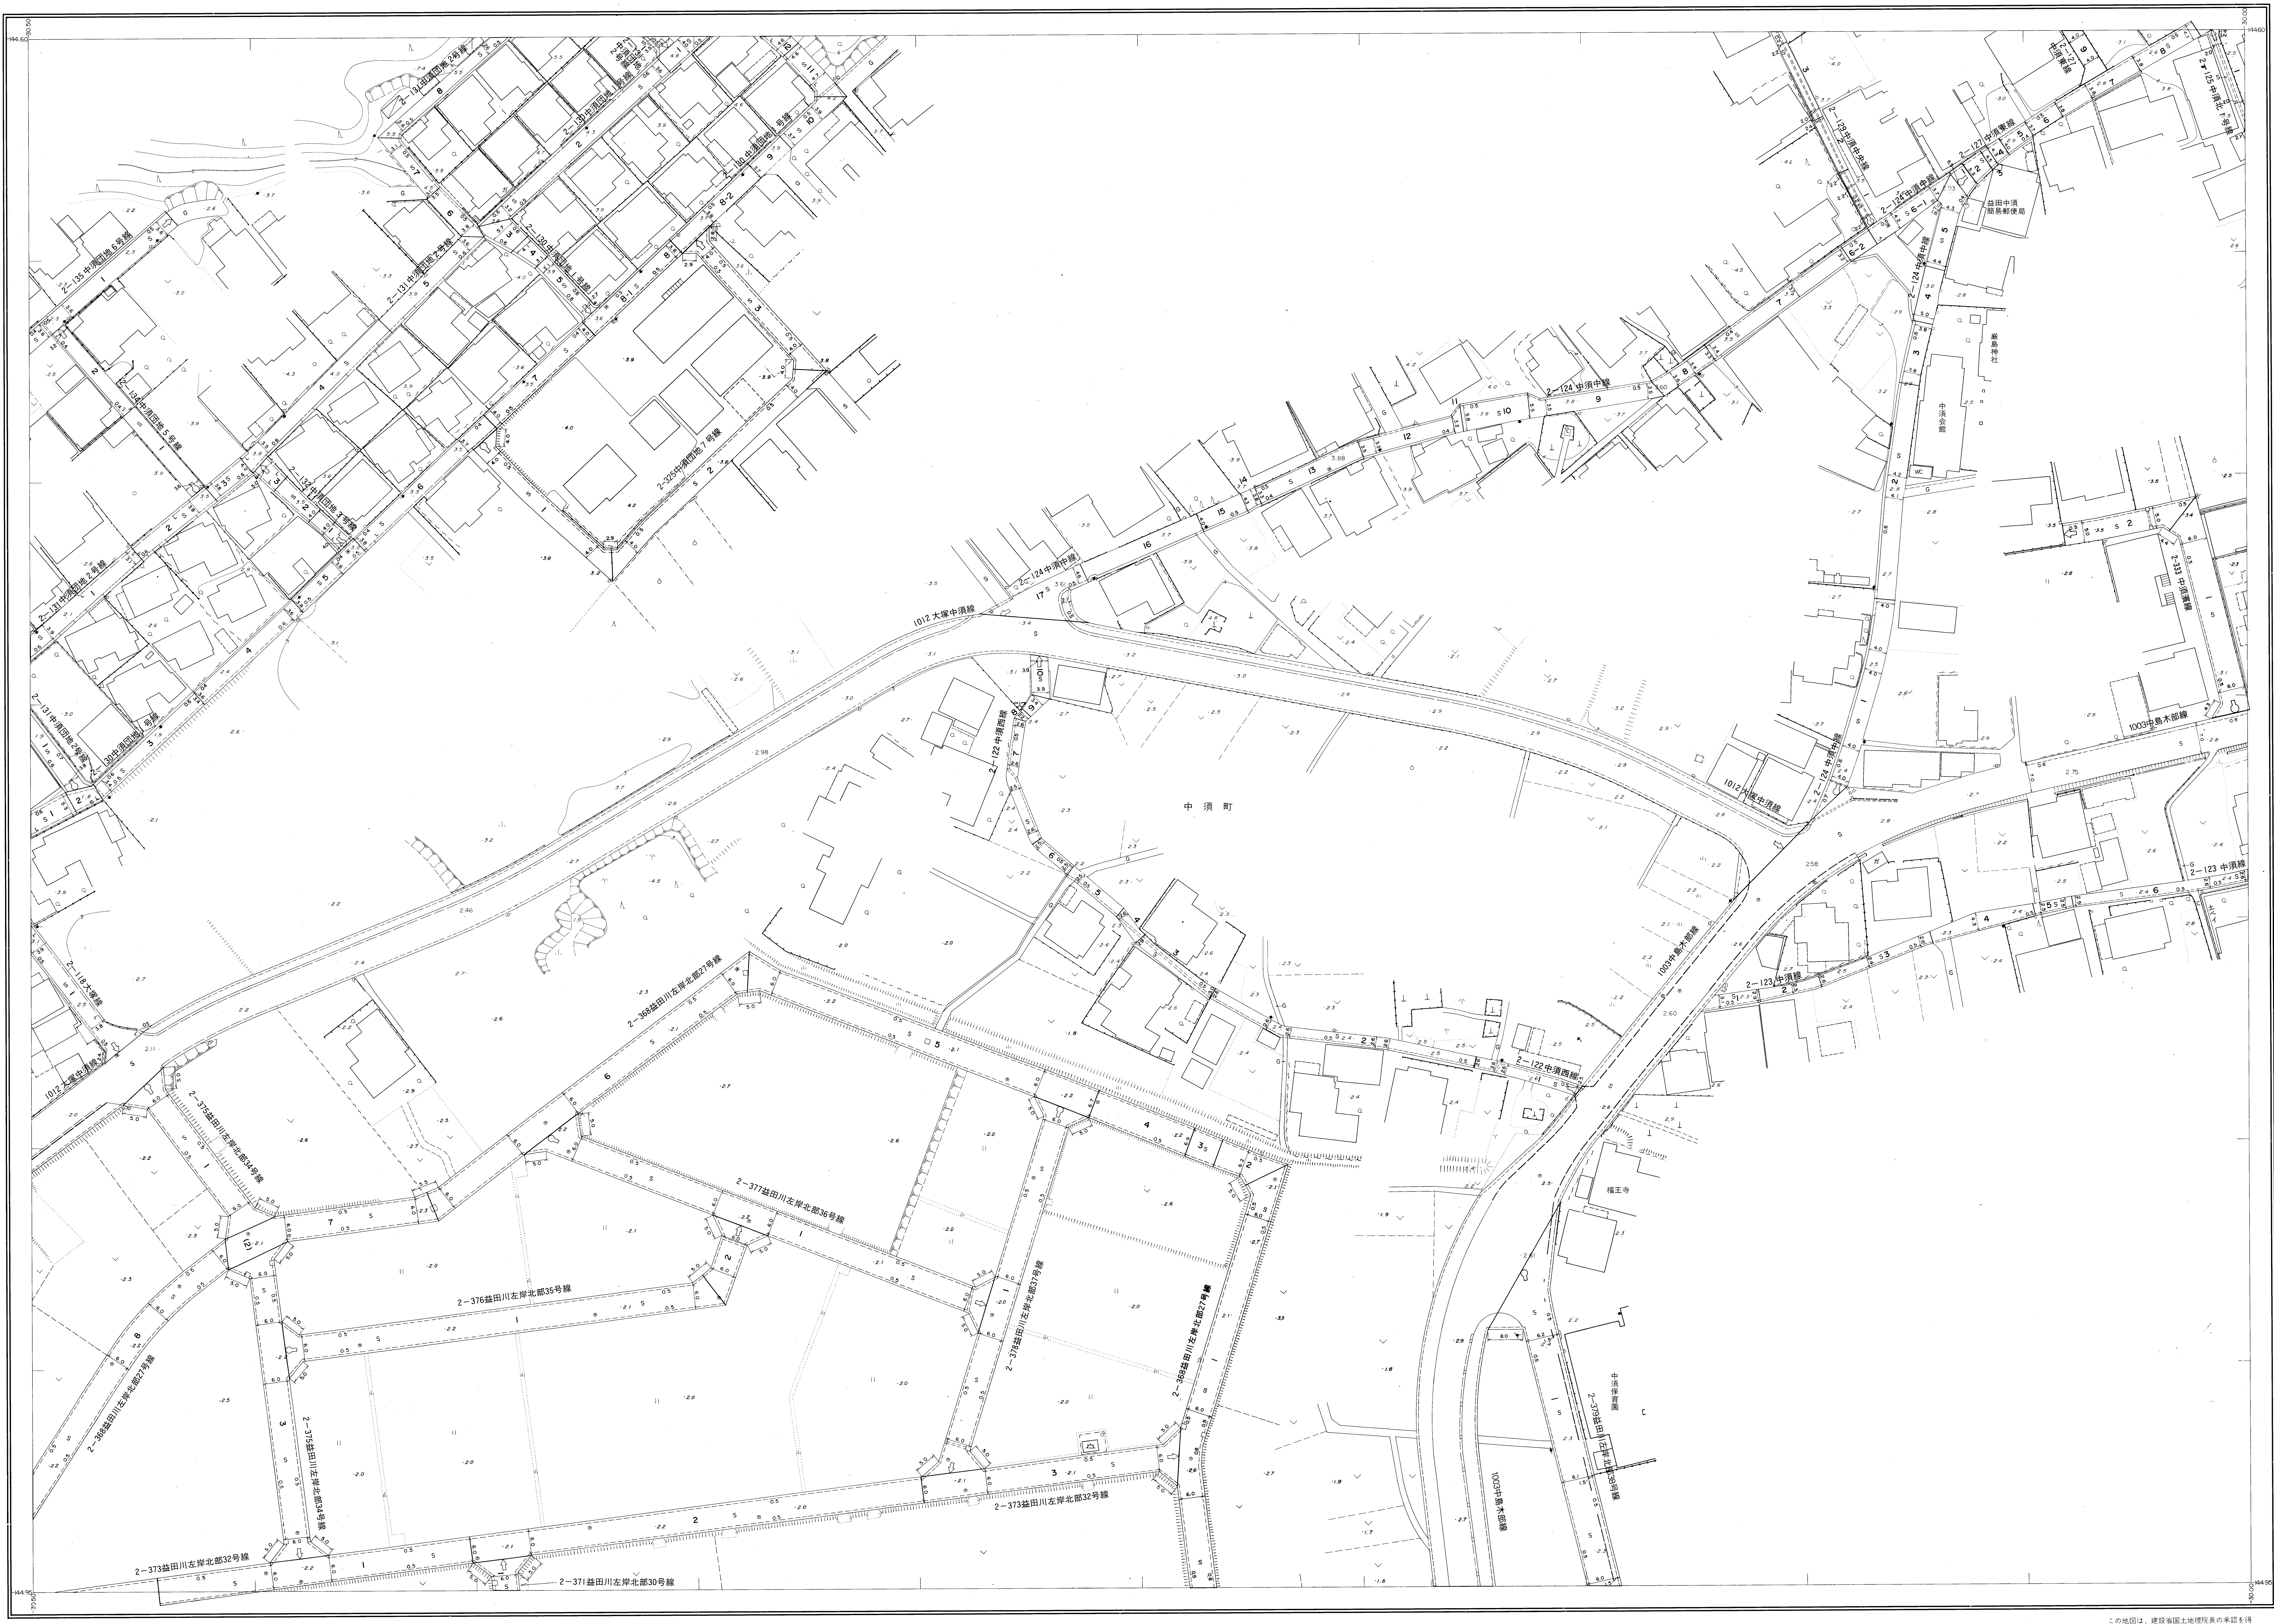
144.60
30.50
30.00
144.95
1012大塚中須線
2−124中須中線
2−122中須西線
2−123中須線
1003中島木部線
2−333中須東線
2−118大塚線
2−131中須団地3号線
2−134中須団地5号線
2−135中須団地6号線
2−130中須団地1号線
2−320中須団地7号線
2−125中須北7号線
2−368益田川左岸北部27号線
2−371益田川左岸北部30号線
2−373益田川左岸北部32号線
2−375益田川左岸北部34号線
2−376益田川左岸北部35号線
2−377益田川左岸北部36号線
2−378益田川左岸北部37号線
2−379益田川左岸北部38号線
中須町
福王寺
中須保育園
嚴島神社
中須公民館
益田中須簡易郵便局

	3−3	3−4
3−7	3−8	3−9
3−12	3−13	3−14

行政区画

島根県
益田市

益田市

株式会社パスコ調製

撮影　昭和58年12月
測図　昭和60年10月オートグラフA7，ステレオプロッターA8
修正　昭和61年4月
修正　平成元年3月
修正　平成2年3月
修正　平成4年3月
修正　平成5年3月
修正　平成6年3月
修正　平成8年3月
修正　平成10年3月
修正　平成11年3月
修正　平成12年3月
修正　平成14年3月
修正　平成16年3月
修正　平成19年3月
修正　平成21年3月
修正　平成22年3月
修正　平成23年3月
修正　平成24年3月
修正　平成25年3月
修正　平成26年3月

座標系　第III系
等高線間隔　1m

1:500

0　10　20　30　40　50　100m

この地図は、建設省国土地理院長の承認を得て、同院所管の測量標及び測量成果(基準点)を使用して調製したものである。
(承認番号) 昭58．中公第 83 号