益田市道路現況平面図(台帳図)

3－11

昭和六十年十月三十一日調製
平成元年三月三十一日調製
平成二年三月三十一日調製
平成四年三月三十一日調製
平成八年三月三十一日調製
平成二十七年三月三十一日調製

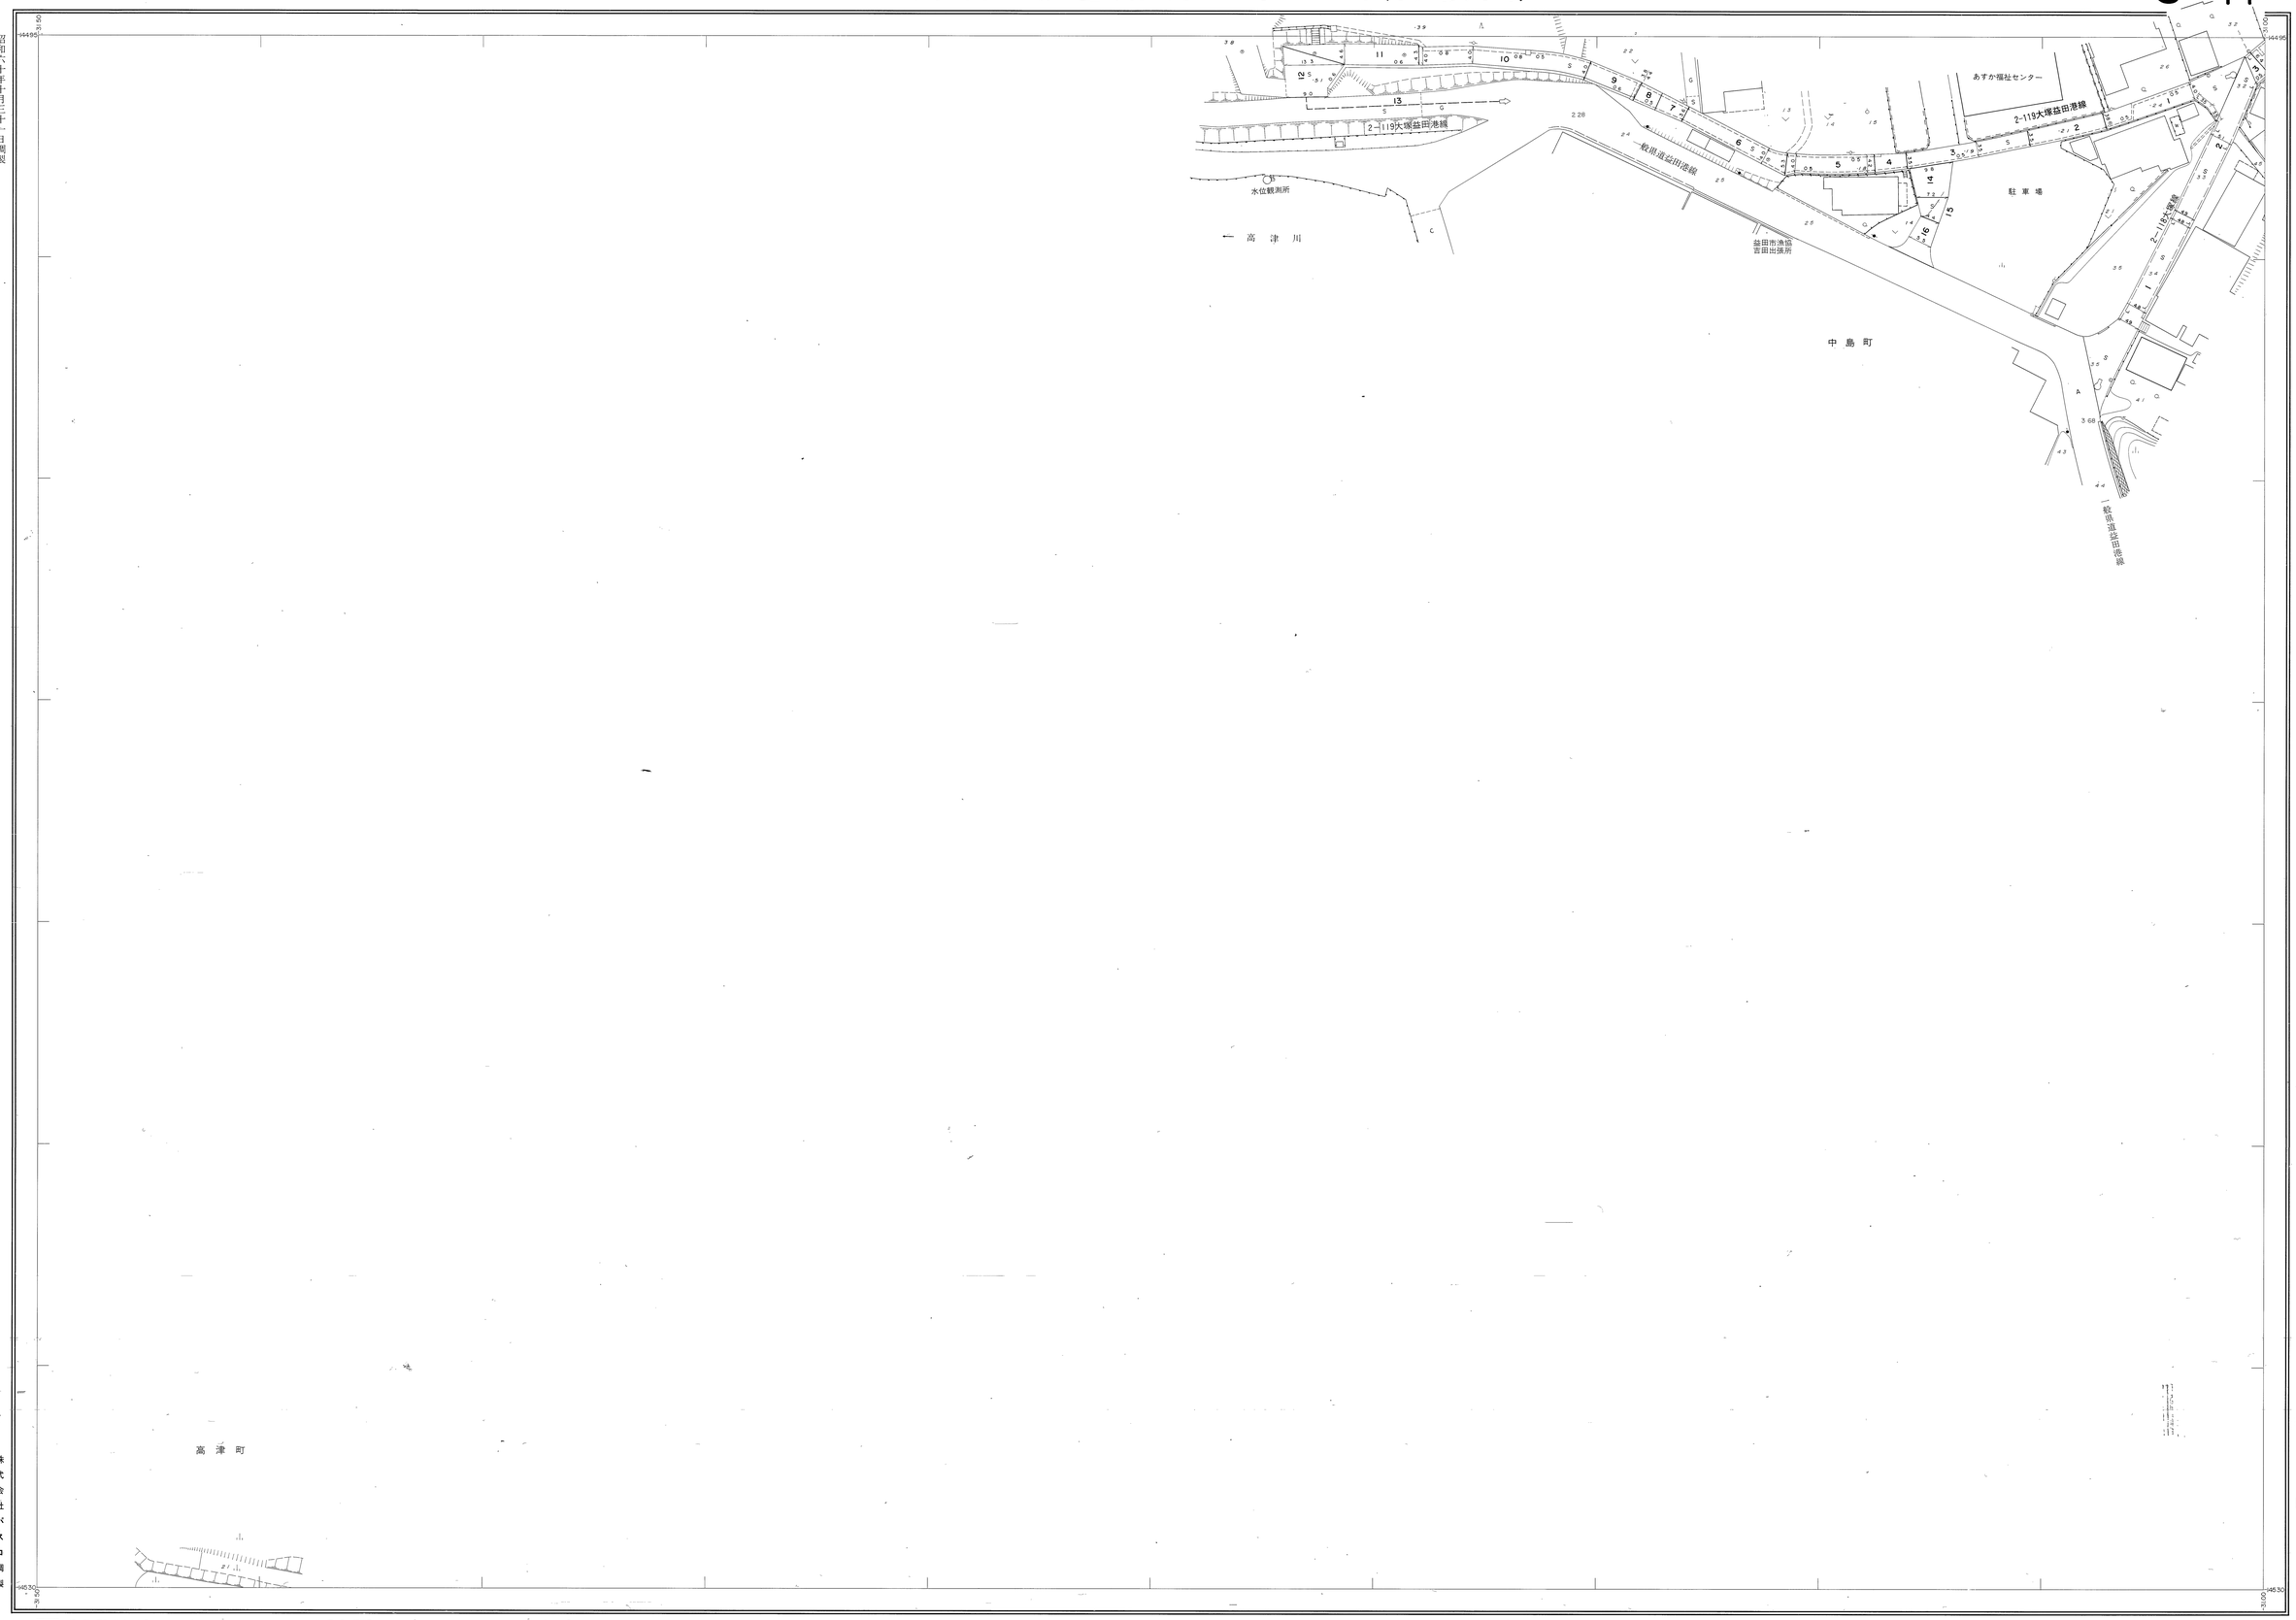

		3－7
	3－11	3－12
2－20	3－16	3－17

行政区画

島根県
益田市

株式会社パスコ調製

益田市

撮影 昭和 58 年-12 月
測図 昭和 60 年 10 月オートグラフA7、ステレオプロッターA8
修正 平成 元 年 3 月
修正 平成 2 年 3 月
修正 平成 4 年 3 月
修正 平成 8 年 3 月
修正 平成 27 年 3 月

座標系 第II系
等高線間隔 1m

1:500

0 10 20 30 40 50 100m

この地図は、建設省国土地理院長の承認を得て、同院所管の測量標及び測量成果(基準点)を使用して調製したものである。
(承認番号) 平58. 中公第 83 号