


益田市道路現況平面図(台帳図)

3-20

3-14	3-15	4-11
3-19	3-20	4-16
3-24	3-25	4-21


行政区画
島根県
益田市

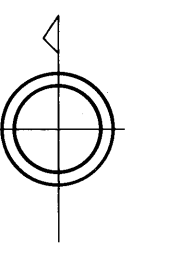

平成五年三月三十一日調製
平成七年三月三十一日調製
平成八年三月三十一日調製
平成九年三月三十一日調製
平成十年三月三十一日調製
平成十三年三月三十一日調製
平成十八年三月三十一日調製

株式会社バスコ調製

編 制	昭和58年12月	製 図	島根県 益田市
測 定	昭和60年10月	縮 小	縮小率 1/500
修 正	平成元年3月	機 器	オートグラフA1, ステレオプロッターA8
修 正	平成3年3月	縮 小	縮小率 1/500
修 正	平成4年3月	機 器	オートグラフA1, ステレオプロッターA8
修 正	平成5年3月	縮 小	縮小率 1/500
修 正	平成7年3月	機 器	オートグラフA1, ステレオプロッターA8
修 正	平成8年3月	縮 小	縮小率 1/500
修 正	平成9年3月	機 器	オートグラフA1, ステレオプロッターA8
修 正	平成10年3月	縮 小	縮小率 1/500
修 正	平成13年3月	機 器	オートグラフA1, ステレオプロッターA8
修 正	平成18年3月	縮 小	縮小率 1/500

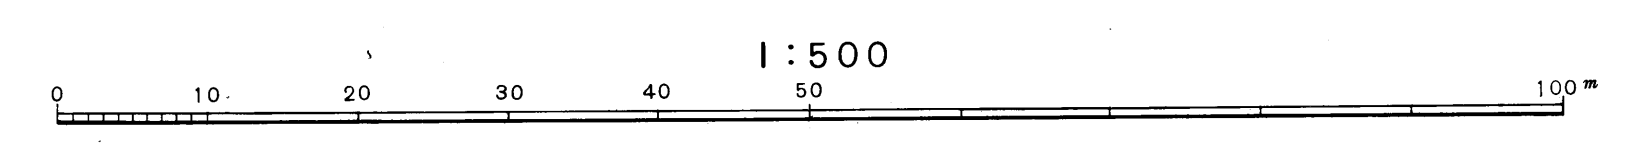

この地図は、建設省国土院院長の承認を得て、図院の測量データ(海軍省)を使用して調製したものである。
(承認番号)昭58.中公第 83 号

益 田 市