

益田市道路現況平面図(台帳図)


平成二年三月三十日調製
平成六年三月三十日調製
平成七年三月三十日調製
平成八年三月三十日調製
平成十年三月三十一日調製
平成十一年三月三十一日調製

平成二十四年三月三十一日調製

株式会社パスコ調製


5-9	5-10	6-1
-	5-15	6-6
5-19	5-20	-

行政区画
島根県
益田市

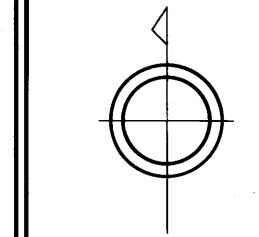

編 制	昭和 58 年 12 月
測 定	昭和 60 年 10 月
修 正	平成 2 年 3 月
修 正	平成 6 年 3 月
修 正	平成 7 年 3 月
修 正	平成 10 年 3 月
修 正	平成 12 年 3 月
修 正	平成 24 年 3 月

座 標 系 測 田 系
等 高 線 間 隔 1m

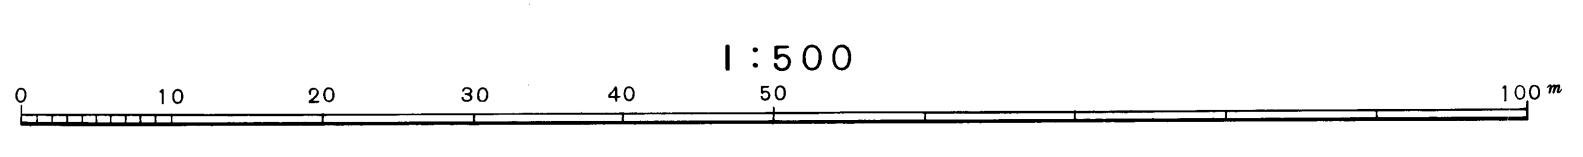

この地図は、建設省国土院院長の承認を得て、同院所管の測量標及び測量成果(基準点)を使用して調製したものである。
(測量番号) 昭58、中公第 83 号

益 田 市