

# 益田市道路現況平面図(台帳図)


昭和六十一年三月三十一日調査  
 平成元年三月三十一日調査  
 平成十五年三月三十一日調査  
 平成十六年三月三十一日調査

平成二十五年三月三十一日調査  
 平成二十六年三月三十一日調査



6-10	7-6	7-7
7-11	7-12	
8-23	7-16	7-17


行政区画  
 高津町

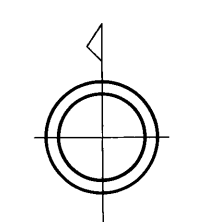

株式会社バスコ調製

撮影 昭和58年12月  
 測図 昭和60年10月  
 修正 昭和61年4月  
 修正 平成元年3月  
 修正 平成15年3月  
 修正 平成18年3月  
 修正 平成25年3月  
 修正 平成26年3月

座標系 測田系  
 等高線間隔 1m

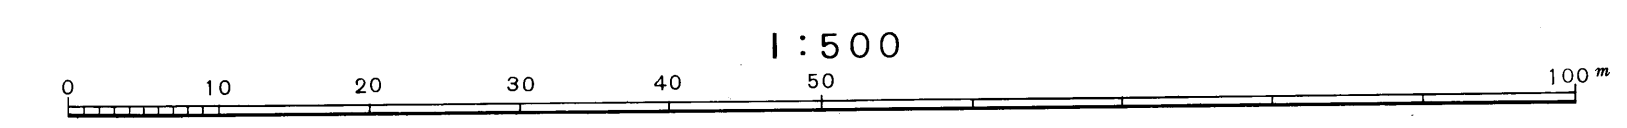

この地図は、建設省国土院院長の承認を得て、同院所管の測量標及び測量成果(基準点)を使用して調製したものである。  
 (承認番号) 昭58、中公第 83 号

益  
 田  
 市