


# 益田市道路現況平面図(台帳図)

昭和六十一年十月三十一日調査  
 平成二年三月三十一日調査  
 平成七年三月三十一日調査  
 平成九年三月三十一日調査  
 平成十一年三月三十一日調査  
 平成十二年三月三十一日調査  
 平成十五年三月三十一日調査

平成十七年三月三十一日調査  
 平成二十一年三月三十一日調査  
 平成二十六年三月三十一日調査

株式会社バスロ調査

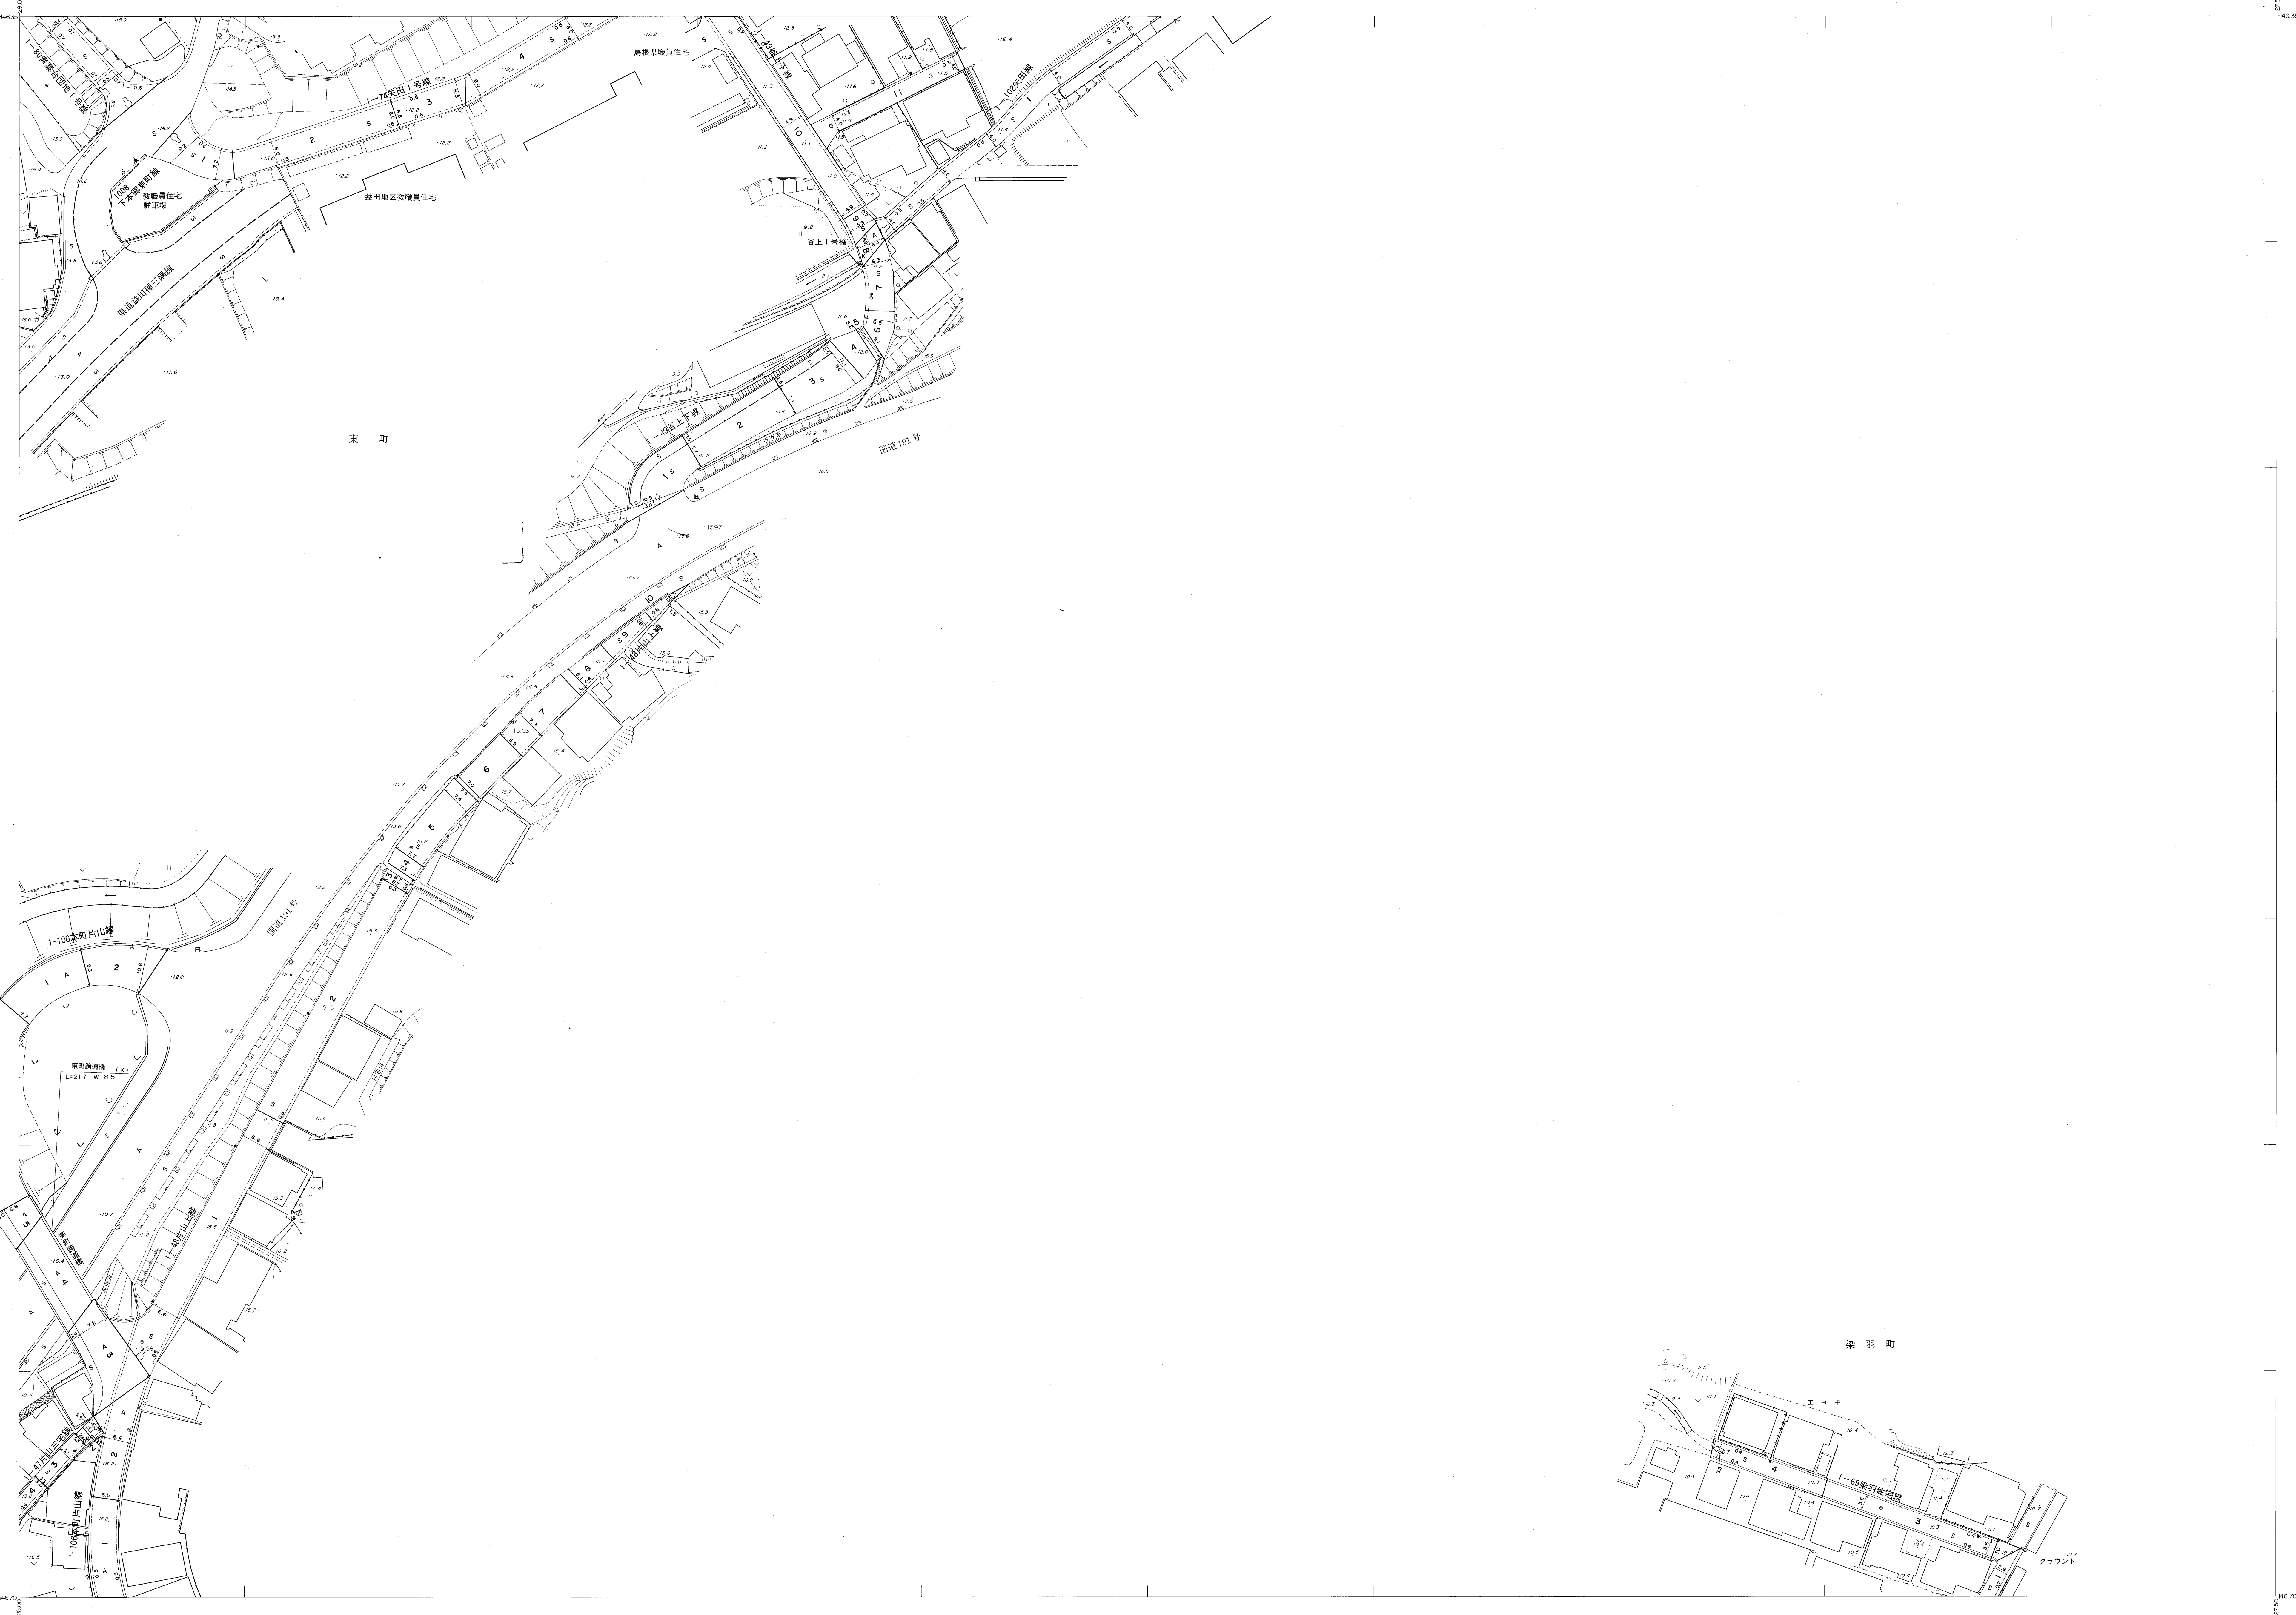

8-2	8-3	8-4
8-7	8-8	8-14
8-12	8-13	8-14

行政区画  
 島根県  
 益田市

編 制	昭和58年12月	図 樣	基 本 測 量
測 定	昭和60年10月	縮 小 率	1:500
修 正	平成2年3月	修 正	平成26年3月
修 正	平成7年3月		
修 正	平成9年3月		
修 正	平成11年3月		
修 正	平成12年3月		
修 正	平成13年3月		
修 正	平成15年3月		
修 正	平成17年3月		
修 正	平成21年3月		

0 10 20 30 40 50 100m

この地図は、建設省国土院院長の承認を得て、同院所管の測量標及び測量成果(基準点)を使用して調査したものである。(承認番号) 昭58、中公第 83 号