

益田市道路現況平面図(台帳図)

昭和六十一年十月二十一日調査
 平成二年三月二十一日調査
 平成三年三月二十一日調査
 平成四年三月二十一日調査
 平成五年三月二十一日調査
 平成六年三月二十一日調査
 平成七年三月二十一日調査
 平成十七年三月二十一日調査


平成二十六年三月二十一日調査

株式会社バスク調製




8-17	8-18	8-19
8-20	8-21	8-22
8-23	8-24	8-25

行政区画
 益田市

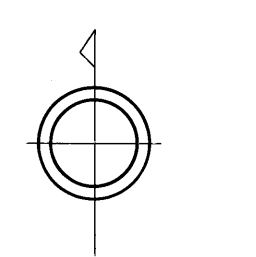

- 昭和58年12月
- 昭和60年10月オートグラフA7、ステレオプロッターA8
- 修正 平成2年3月
- 修正 平成3年3月
- 修正 平成4年3月
- 修正 平成5年3月
- 修正 平成6年3月
- 修正 平成10年3月
- 修正 平成17年3月
- 修正 平成26年3月

図例 益田市
 等高線間隔 1m

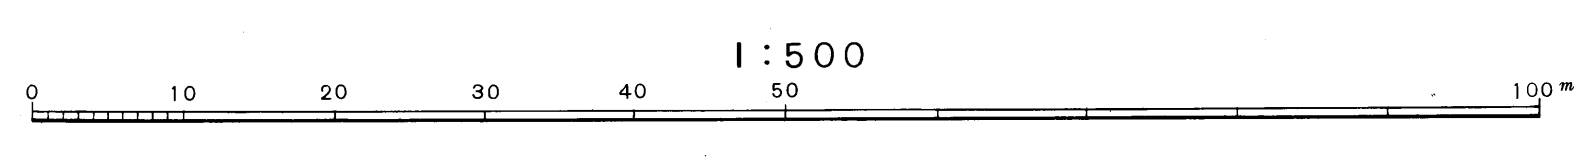

この地図は、建設省国土院院長の承認を得て、同院院長の測量標及び測量成果(基準点)を使用して調製したものである。
 (測量番号) 昭66、中公第 83 号

益
 田
 市