

益田市道路現況平面図(台帳図)


9-4

昭和六十一年三月三十一日調査
平成元年三月三十一日調査
平成十五年三月三十一日調査
平成十六年三月三十一日調査
平成十七年三月三十一日調査



6-24	6-25
9-3	9-5
9-8	9-10


行政区画
基礎系
台帳系

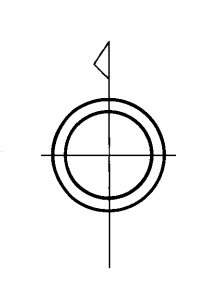

益
田
市

株式会社
バスコ
調製

編 製 昭和58年12月
測 定 昭和60年10月オートグラフA7、ステレオプロッターA8
修 正 昭和61年4月
修 正 平成元年3月
修 正 平成15年3月
修 正 平成16年3月
修 正 平成17年3月

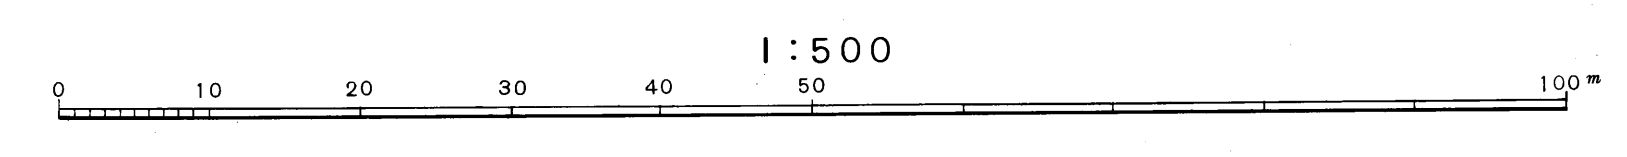

この地図は、建設省国土院の承認を得て、国土地理院の測量図及び測量成果(基準点)を使用して調製したものである。
(測量番号)昭58、中公第 83 号