


益田市道路現況平面図(台帳図)

1007下本郷久城線 1/10

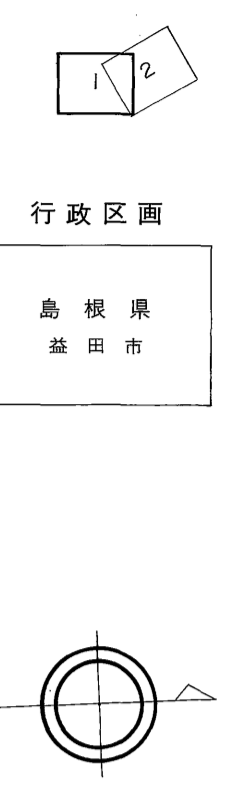

昭和六十一年十月三十一日調製
平成十九年三月三十一日調製
平成二十一年三月三十一日調製

平成二十五年三月三十一日調製




勾配	8.4%		7.6%		0.4%		1.4%		9.0%	
幅員	15.8		6.2		8.7		5.6		6.8	
距離	0.0		50.0		100.0		150.51		200.0	
曲線										
路面	S		S		S		A		S	

株式会社バスコ調製

益田市

撮影 昭和58年12月
測図 昭和60年10月オートグラフA7、ステレオプロッターA8
本図は昭和60年10月測図1:500より路線別に編纂したものである。
修正 平成19年3月
修正 平成21年3月
修正 平成25年3月

座標系 第三系
等高線間隔 1m

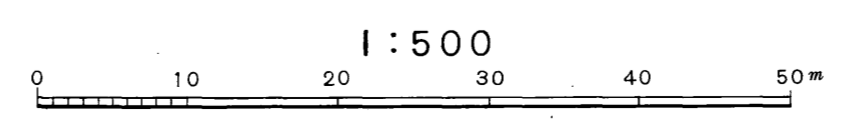


この地図は、建設省国土地理院長の承認を得て、同院所管の測量標及び測量成果(基準点)を使用して調製したものである。
(承認番号) 昭58.中公第 83号


益田市道路現況平面図(台帳図)

1007下本郷久城線 2/10

昭和六十年十月三十一日調製
平成二十一年三月三十一日調製

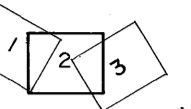

行政区画
島根県
益田市

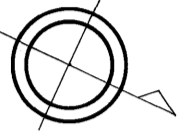

下本郷町




勾配	4.5%		8.2%			9.6%		2.6%		1.8%		1.3%	
幅員	7.4	6.1	11.0	6.8	6.3	5.7	5.7						
距離	232.4	250.0	300.0	350.0	400.0	450.0	480.5						
曲線				R=20									
路面	S												
	5	6	7	8	9								

株式会社バスコ調製

益田市

撮影 昭和58年12月
測図 昭和60年10月オートグラフA7, ステレオプロッターA8
本図は昭和60年10月測図1:500より路線別に編纂したものである。
修正 昭和61年4月
修正 平成21年3月

座標系 第三系
等高線間隔 1m

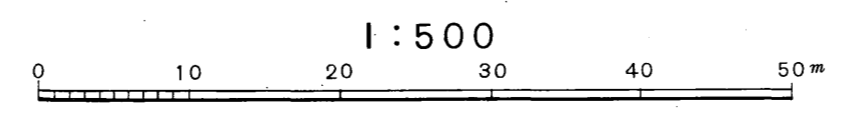




この地図は、建設省国土地理院長の承認を得て、同院所管の測量標及び測量成果(基準点)を使用して調製したものである。
(承認番号) 昭58. 中公第 83 号

益田市道路現況平面図(台帳図)

1007下本郷久城線 3/10

昭和六十年十月三十一日調製
 平成五年三月三十一日調製
 平成十年三月三十一日調製
 平成十三年三月三十一日調製

平成二十四年三月三十一日調製

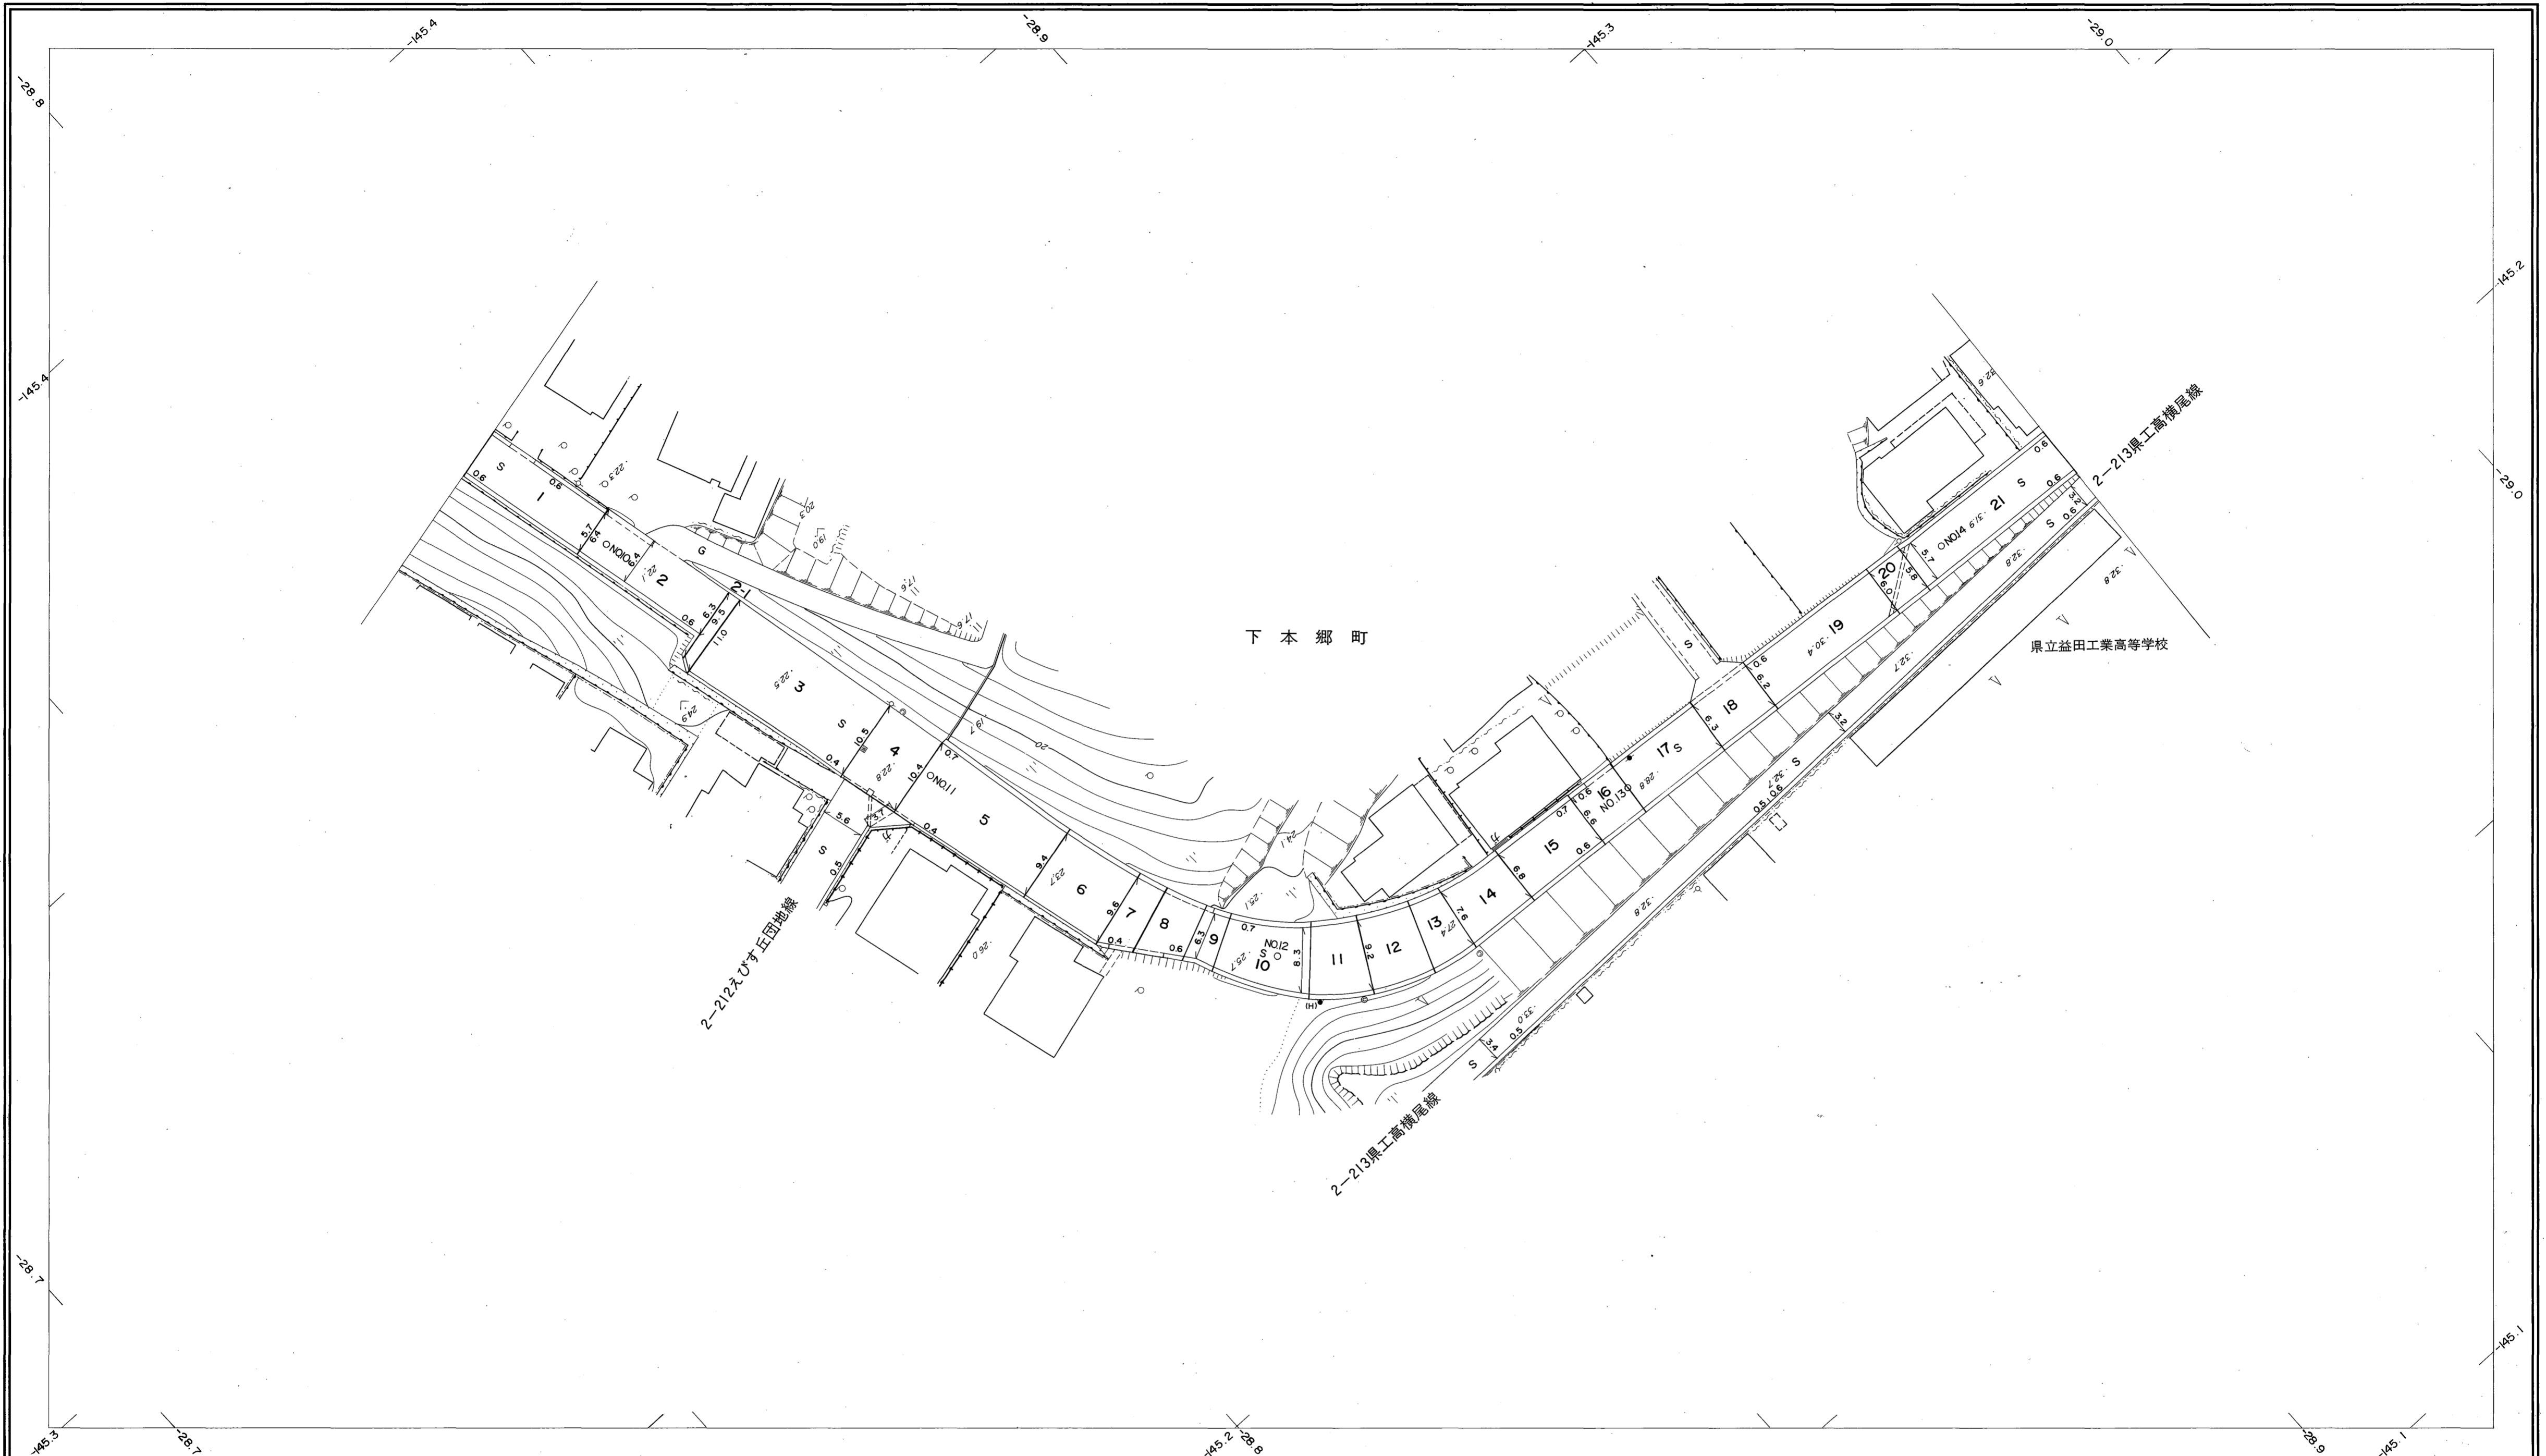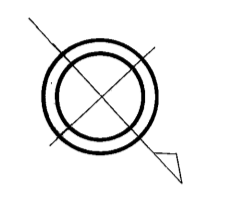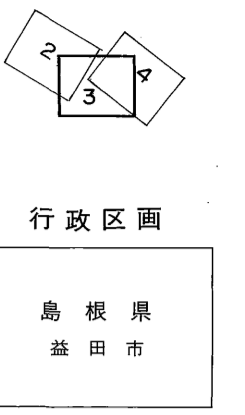


勾配	2.1%		2.0%		5.8%		5.6%		5.8%		3.1%	
幅員	5.7	6.4	8.0	7.8	6.5	5.7	5.6					
距離	480.5	500.0	550.0	600.0	650.0	700.0	719.2					
曲線	—											
路面	S											
	10	11	12	13	14							

株式会社パソコ調製

益
田
市

撮影 昭和 58 年 12 月
 測図 昭和 60 年 10 月 オートグラフ A7, ステレオプロッター A8
 本図は昭和60年10月測図 1:500 より路線別に編纂したものである。
 修正 平成 5 年 3 月 修正 平成 24 年 3 月
 修正 平成 10 年 3 月
 修正 平成 13 年 3 月

座標系 第三系
 等高線間隔 1m

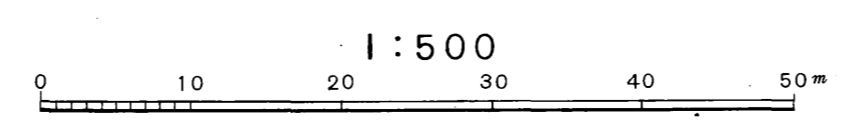


この地図は、建設省国土地理院長の承認を得て、同院所管の測量標及び測量成果(基準点)を使用して調製したものである。
 (承認番号) 昭58. 中公第 83 号

益田市道路現況平面図(台帳図)

昭和六十年十月三十一日調製
 平成十二年三月三十一日調製
 平成二十七年三月三十一日調製

平成二十八年三月三十一日調製

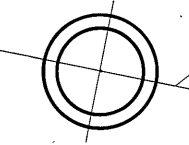


勾配	1.3%		0.0%		1.0%		0.8%		0.0%		0.6%	
幅員	5.6		11.2		17.5		16.0		13.8		13.9	
距離	719.2		750.0		800.0		850.0		900.0		950.0	
曲線					R=25							
路面							S					
	15		16		17		18		19			

株式会社パスコ調製

益
田
市

撮影 昭和58年12月
 測図 昭和60年10月オートグラフA7, ステレオプロッターA8
 本図は昭和60年10月測図1:500より路線別に縮刷したものである。
 修正 平成12年3月
 修正 平成27年3月
 修正 平成28年3月


座標系 第三系
 等高線間隔 1m

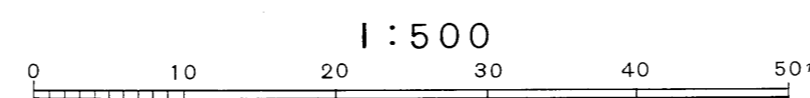

この地図は、建設省国土地理院長の承認を得て、同院所管の測量標及び測量成果(基準点)を使用して調製したものである。
 (承認番号) 昭58. 中公第 83 号


益田市道路現況平面図(台帳図)

1007下本郷久城線 5/10

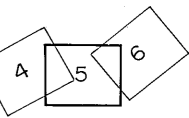

行政区画

島根県
益田市

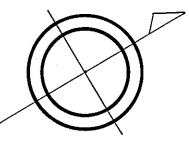

勾配	0.3%		0.6%		0.4%		2.4%		0.8%		5.0%		3.7%	
幅員	13.9		13.3		6.0		5.9		6.5		21.0		19.7	
距離	950.0		1000.0		1031.0 129.01		1100.0		1150.0		1200.0		1210.0 1226.5 (1197.5)	
曲線														
路面	S													
	20		21		22		23		24		24		24	

昭和六十年十月三十一日調製
昭和六十一年三月三十一日調製
平成十二年三月三十一日調製


平成二十三年三月三十一日調製
平成二十八年三月三十一日調製

株式会社パスコ調製

益田市

撮影 昭和58年12月
測図 昭和60年10月オートグラフA7、ステレオプロッターA8
本図は昭和60年10月測図1:500より路線別に編纂したものである。
修正 昭和61年4月 修正 平成28年3月
修正 平成12年3月
修正 平成23年3月

座標系 第三系
等高線間隔 1m

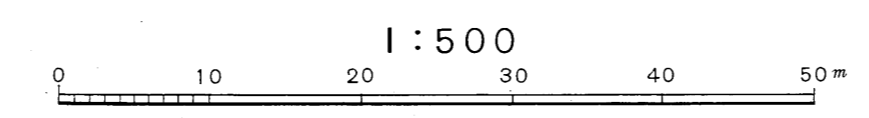

1:500

この地図は、建設省国土地理院長の承認を得て、同院所管の測量標及び測量成果(基準点)を使用して調製したものである。
(承認番号) 昭58. 中公第 83 号


益田市道路現況平面図(台帳図)

昭和六十一年十月三十一日調製
 平成十六年三月三十一日調製
 平成二十三年三月三十一日調製



平成二十四年三月三十一日調製
 平成二十六年三月三十一日調製
 平成二十七年三月三十一日調製

平成二十八年三月三十一日調製
 平成三十年三月三十一日調製

株式会社パソコ調製

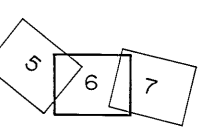


行政区画
 島根県
 益田市

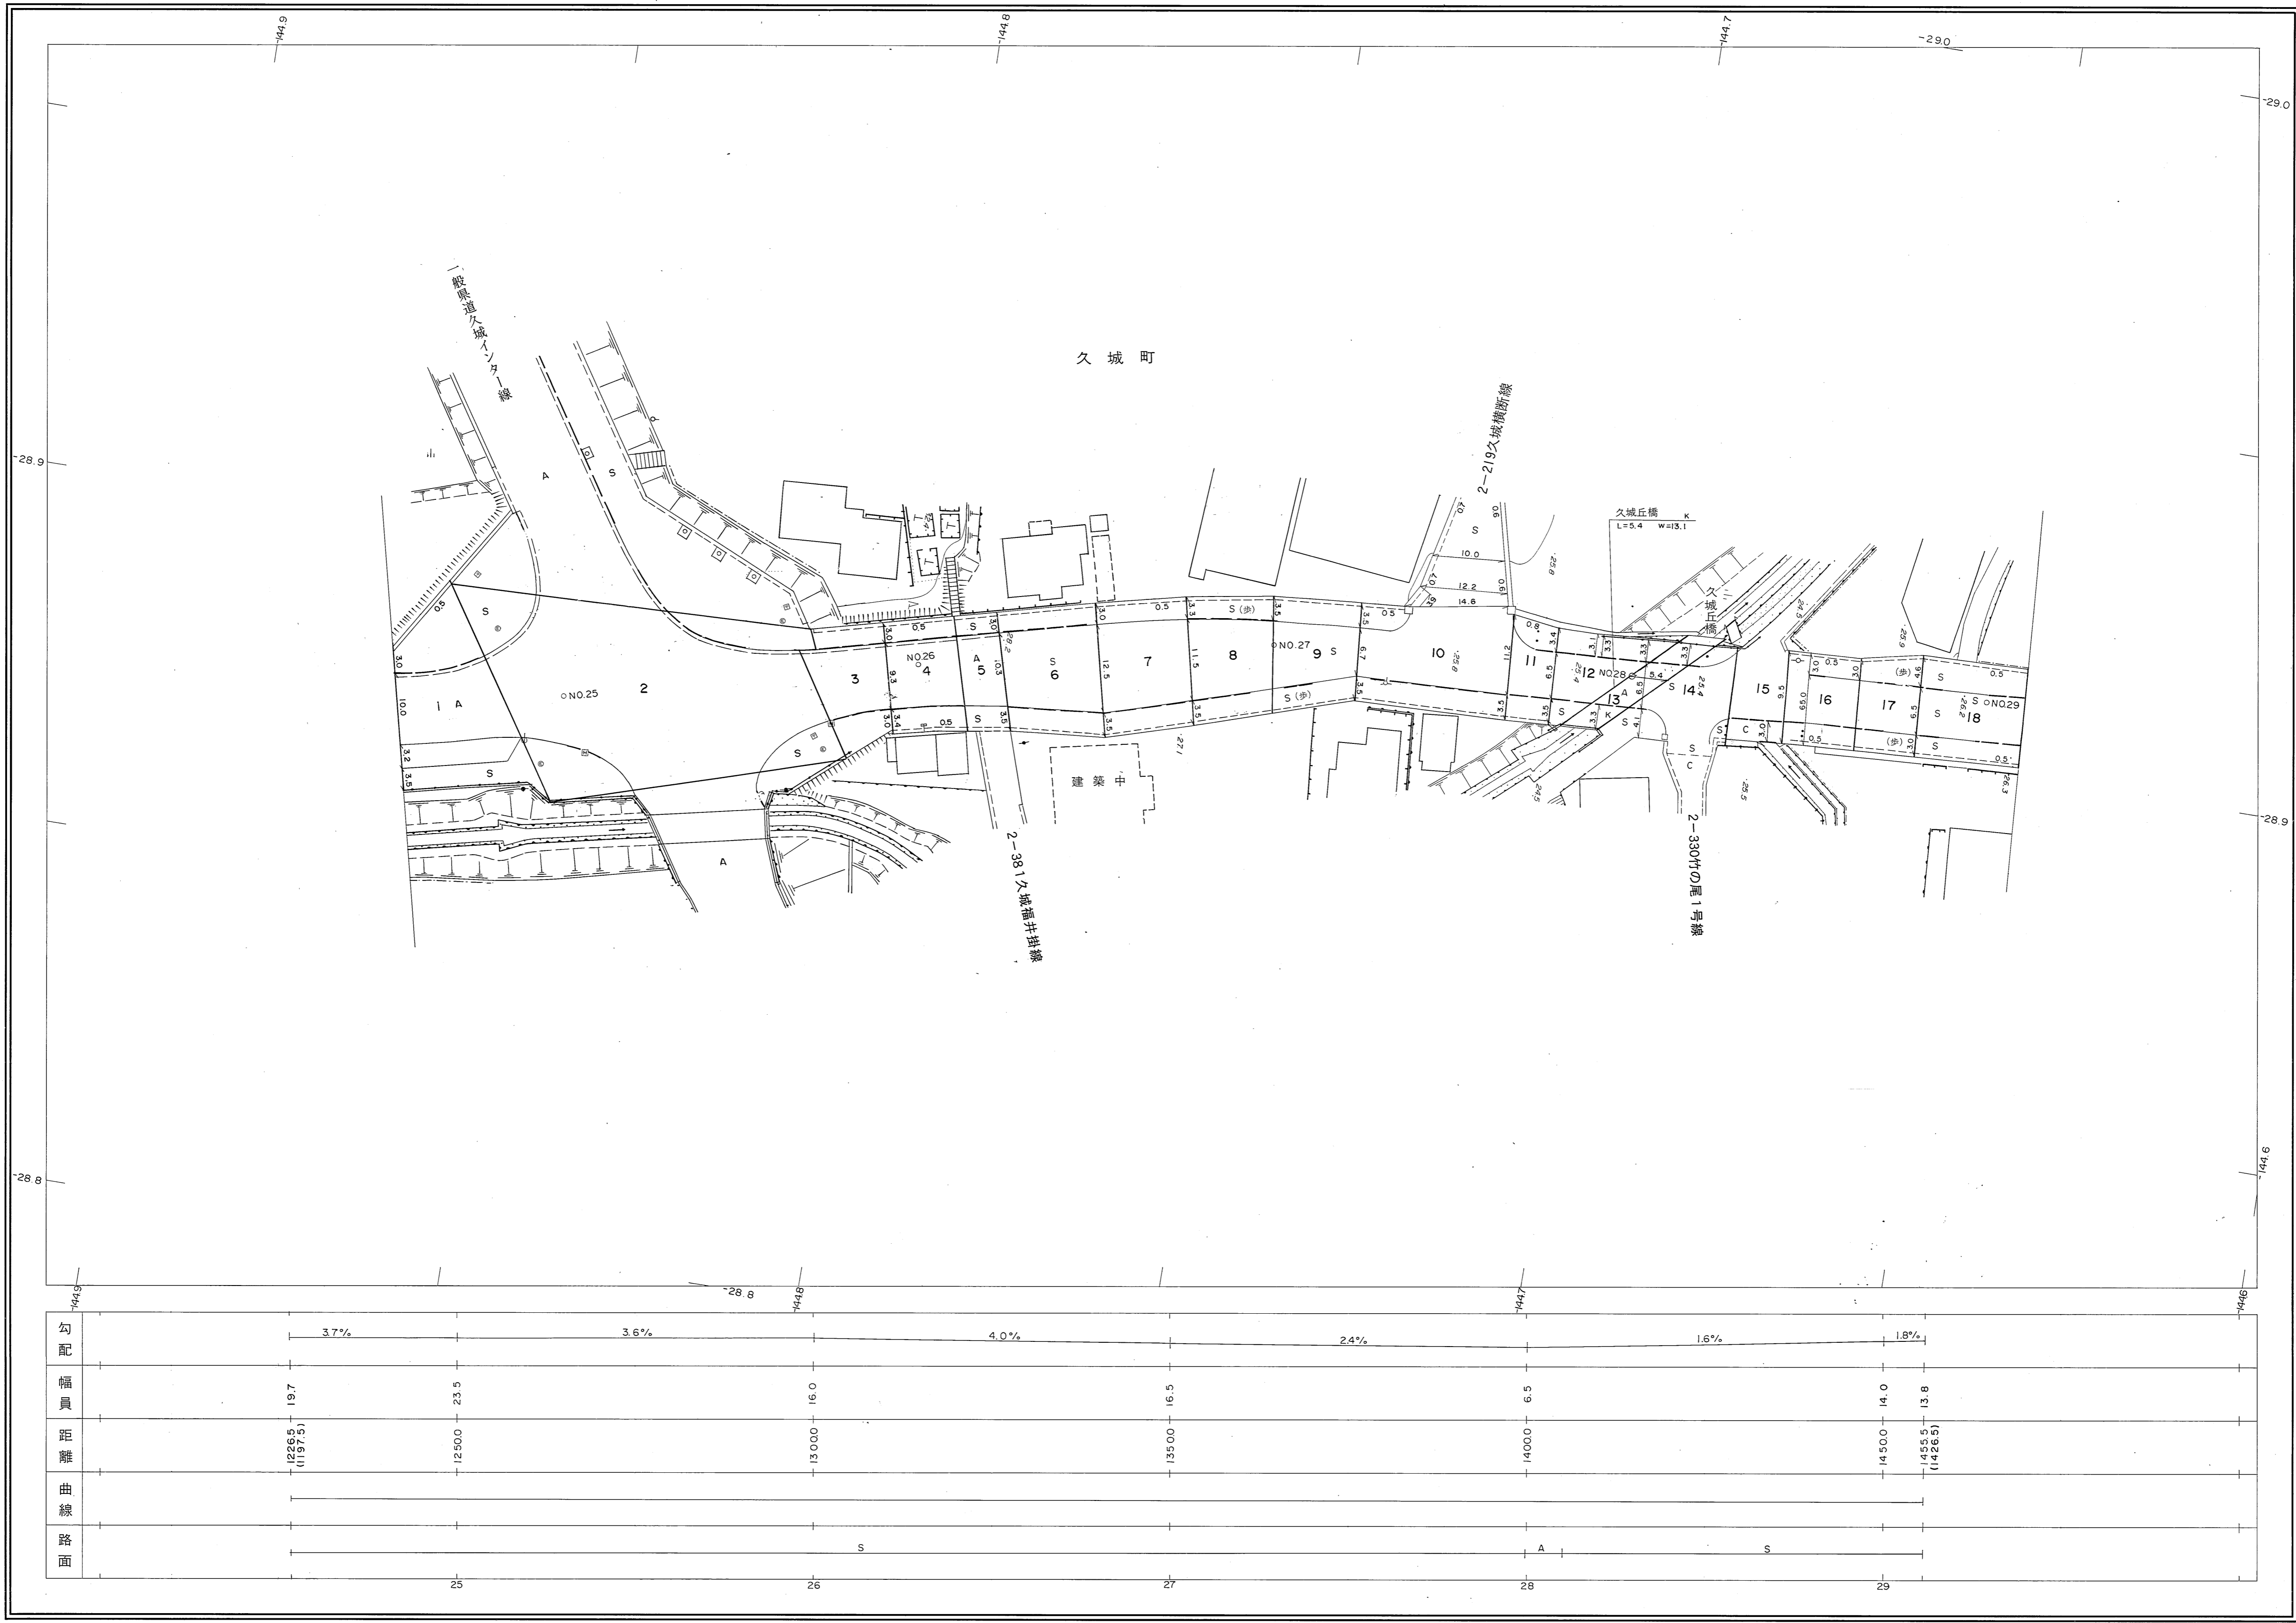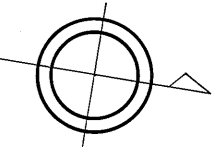

勾配	3.7%	3.6%	4.0%	2.4%	1.6%	1.8%
幅員	19.7	23.5	16.0	16.5	6.5	14.0
距離	1226.5 (1197.5)	1250.0	1300.0	1350.0	1400.0	1450.0
曲線						
路面		S		A		S
	25	26	27	28	29	

撮影 昭和58年12月
 測図 昭和60年10月オートグラフA7、ステレオプロッターA8
 本図は昭和60年10月測図1:500より路線別に編纂したものである。
 修正 平成16年3月 修正 平成26年3月 修正 平成30年3月
 修正 平成23年3月 修正 平成27年3月
 修正 平成24年3月 修正 平成28年3月

座標系 第三系
 等高線間隔 1m

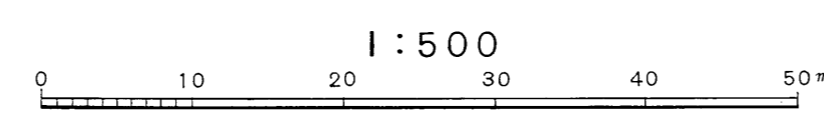

この地図は、建設省国土院院長の承認を得て、同院所管の測量標及び測量成果(基準点)を使用して調製したものである。
 (承認番号) 昭58.中公第 83号

益
 田
 市

益田市道路現況平面図(台帳図)



1007下本郷久城線 7/10

昭和六十年十月三十一日調製
平成十四年三月三十一日調製
平成二十八年三月三十一日調製

平成二十九年三月三十一日調製

6 7 8

行政区画
島根県
益田市

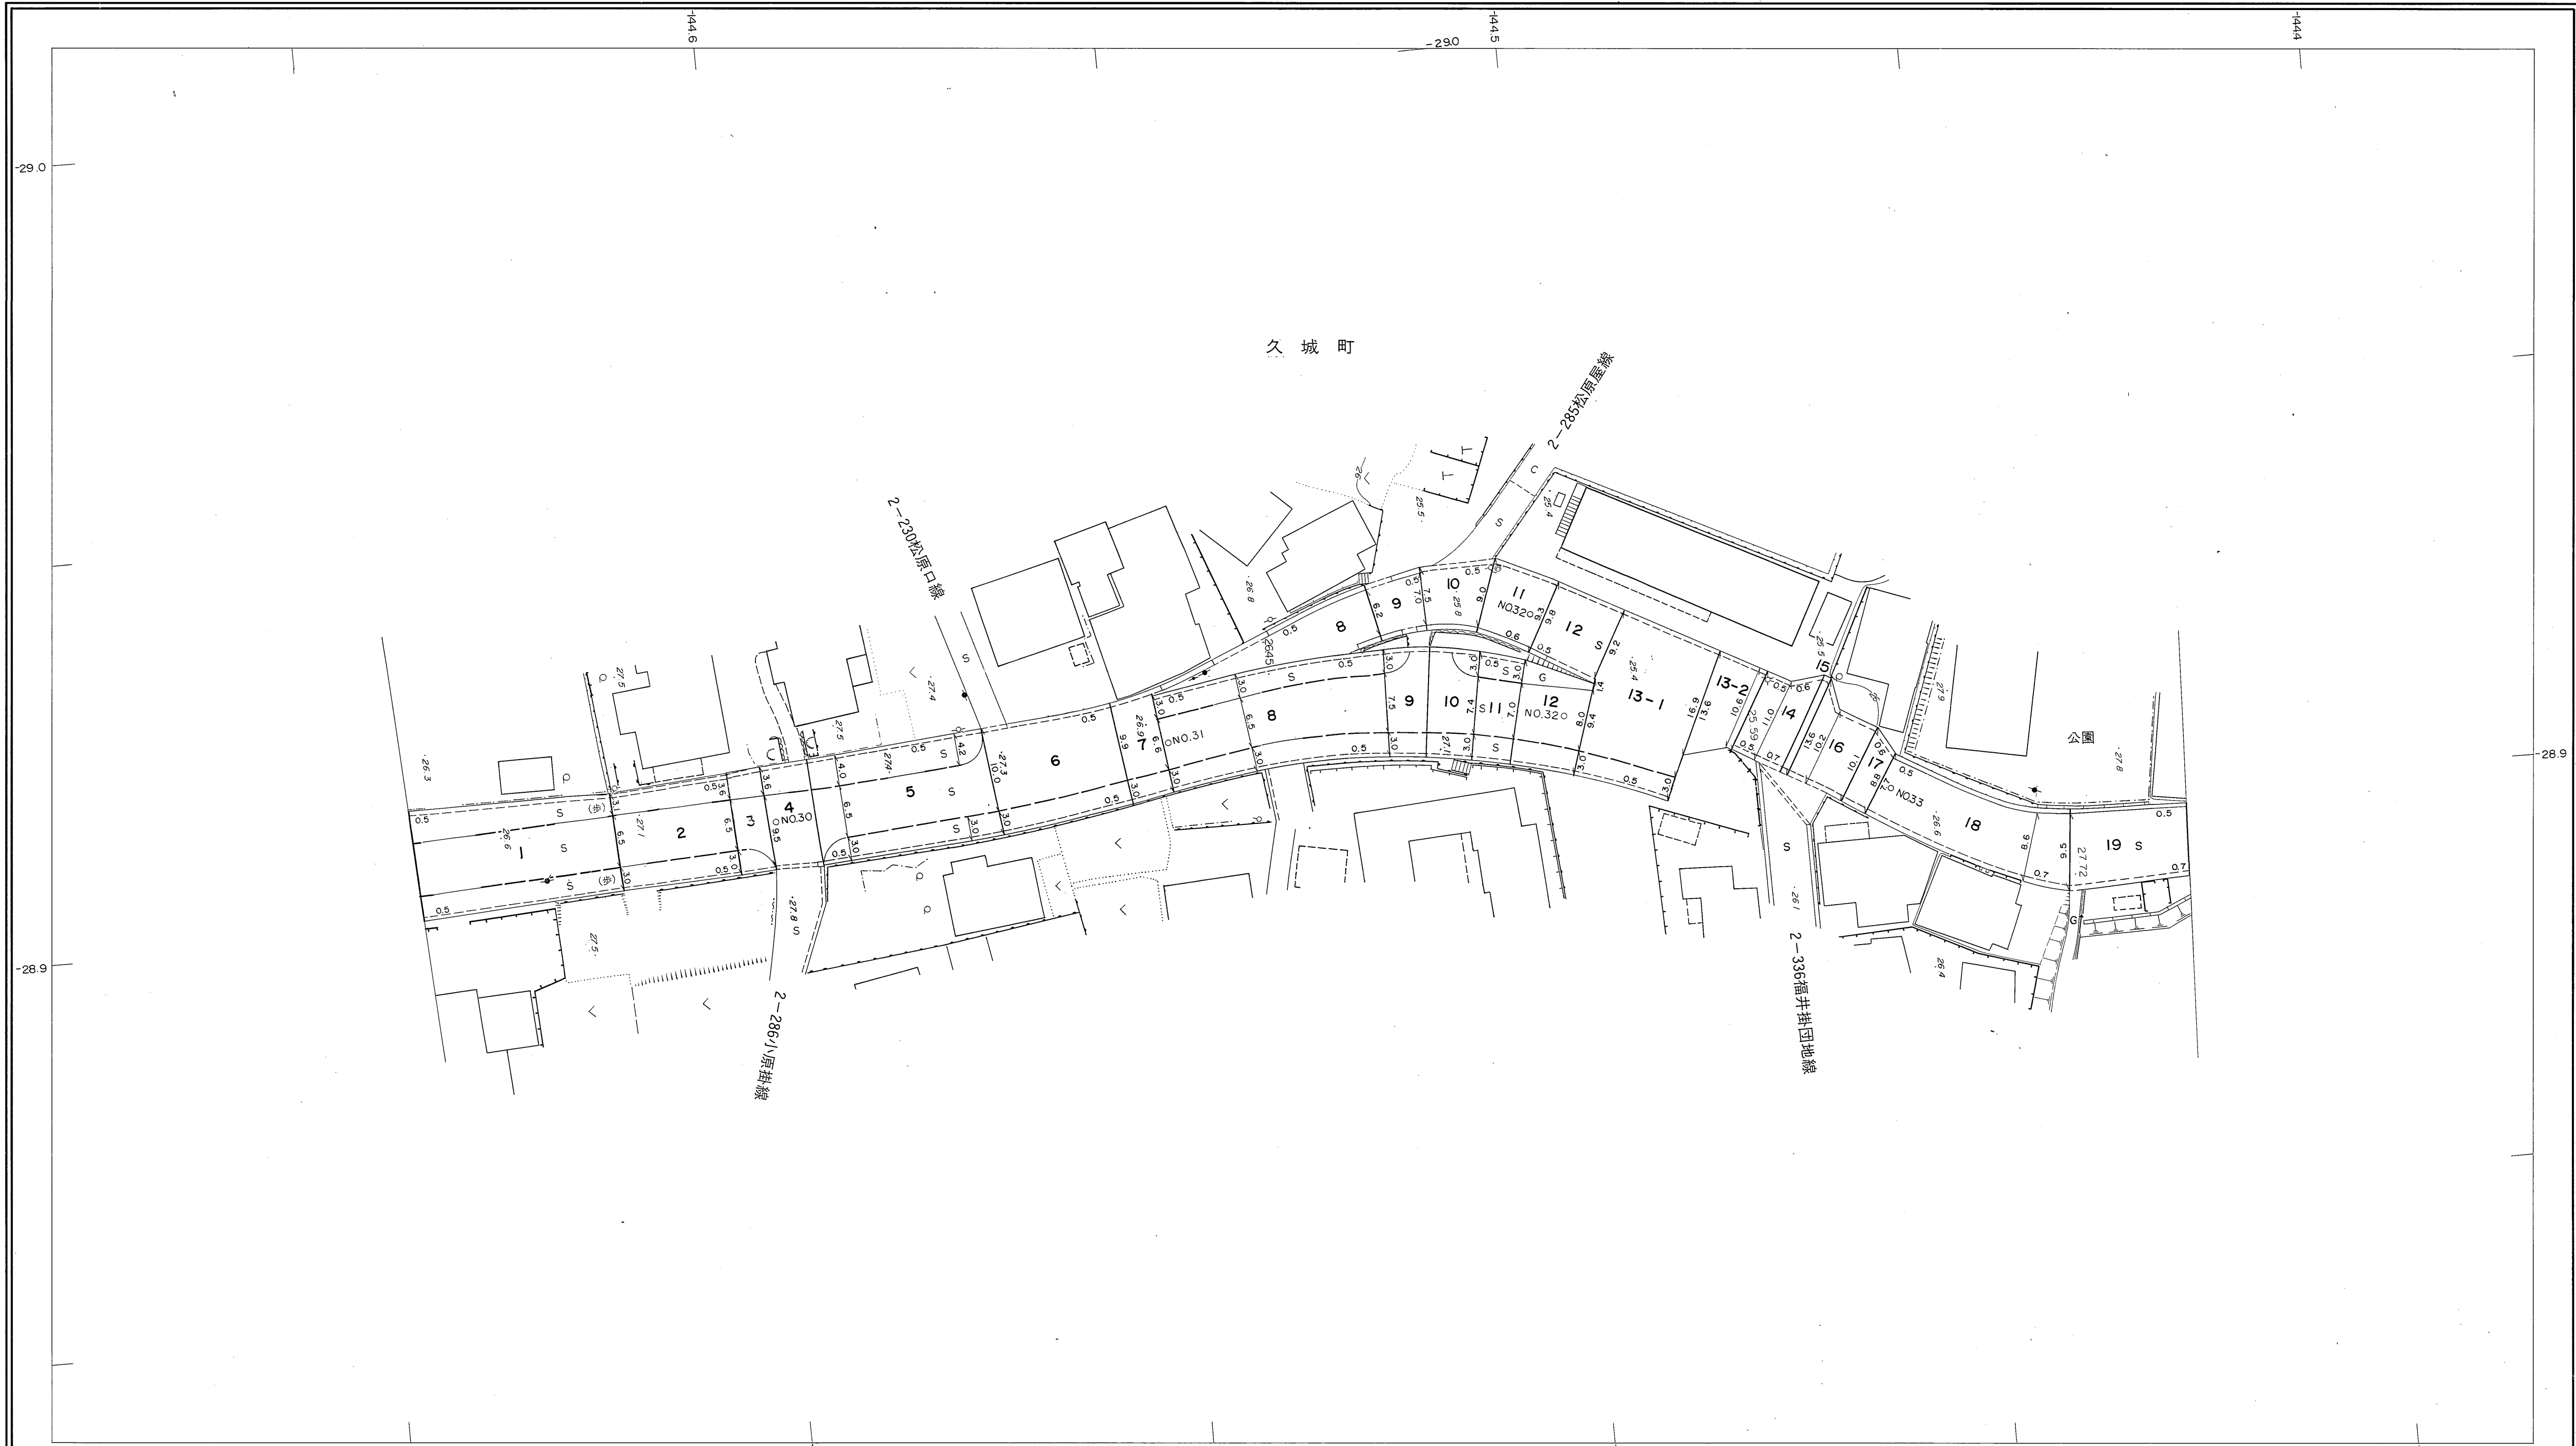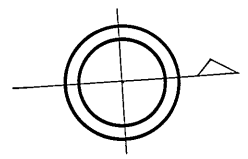


勾配	2.1%	1.0%	2.4%	1.4%	4.9%
幅員	13.8	13.0	12.6	12.0	9.8
距離	1455.5 (1426.5)	1500.0	1550.0	1600.0	1650.0 BRAKE (1626.5 (1600.0) (-6.3)
曲線			R = 20		
路面			S		

株式会社バスコ調製

益田市

撮影 昭和 58 年 12 月
測図 昭和 60 年 10 月オートグラフ A7, ステレオプロッター A8
本図は昭和60年10月測図 1:500 より路線別に縮小したものである。
修正 平成 14 年 3 月
修正 平成 28 年 3 月
修正 平成 29 年 3 月

座標系 第三系
等高線間隔 1m

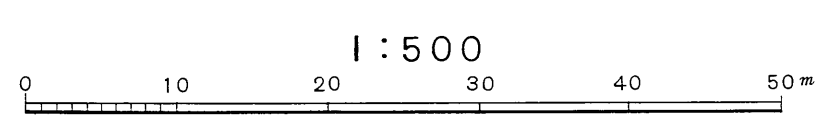


この地図は、建設省国土地理院長の承認を得て、同院所管の測量標及び測量成果(基準点)を使用して調製したものである。
(承認番号) 昭58. 中公第 83 号


益田市道路現況平面図(台帳図)

1007下本郷久城線 8/10

昭和六十年十月三十一日調製
平成八年三月三十一日調製
平成十四年三月三十一日調製

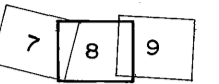

行政区画
高根県
益田市

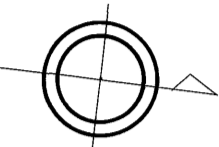


勾配	2.6%		1.4%		3.2%		5.4%		7.4%		4.8%	
幅員	8.6	7.3	5.8	6.8	5.8	8.2	5.8					
距離	1688.8	1700.0	1750.0	1800.0	1850.0	1900.0	1931.3					
曲線	R=25											
路面	S											
	34	35	36	37	38							

株式会社パスコ調製

益田市

撮影 昭和58年12月
測図 昭和60年10月オートグラフA7, ステレオプロッターA8
本図は昭和60年10月測図1:500より路線別に縮刷したものである。
修正 平成8年3月
修正 平成14年3月

座標系 第三系
等高線間隔 1m

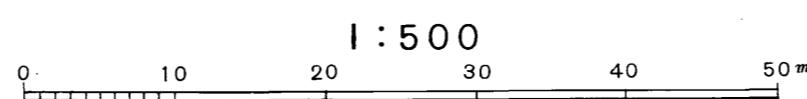

この地図は、建設省国土地理院長の承認を得て、同院所管の測量標及び測量成果(基準点)を使用して調製したものである。
(承認番号)昭58.中公第83号

益田市道路現況平面図(台帳図)



1007下本郷久城線 9/10

昭和六十年十月三十一日調製
平成八年三月三十一日調製

8 9 10

行政区画

島根県
益田市

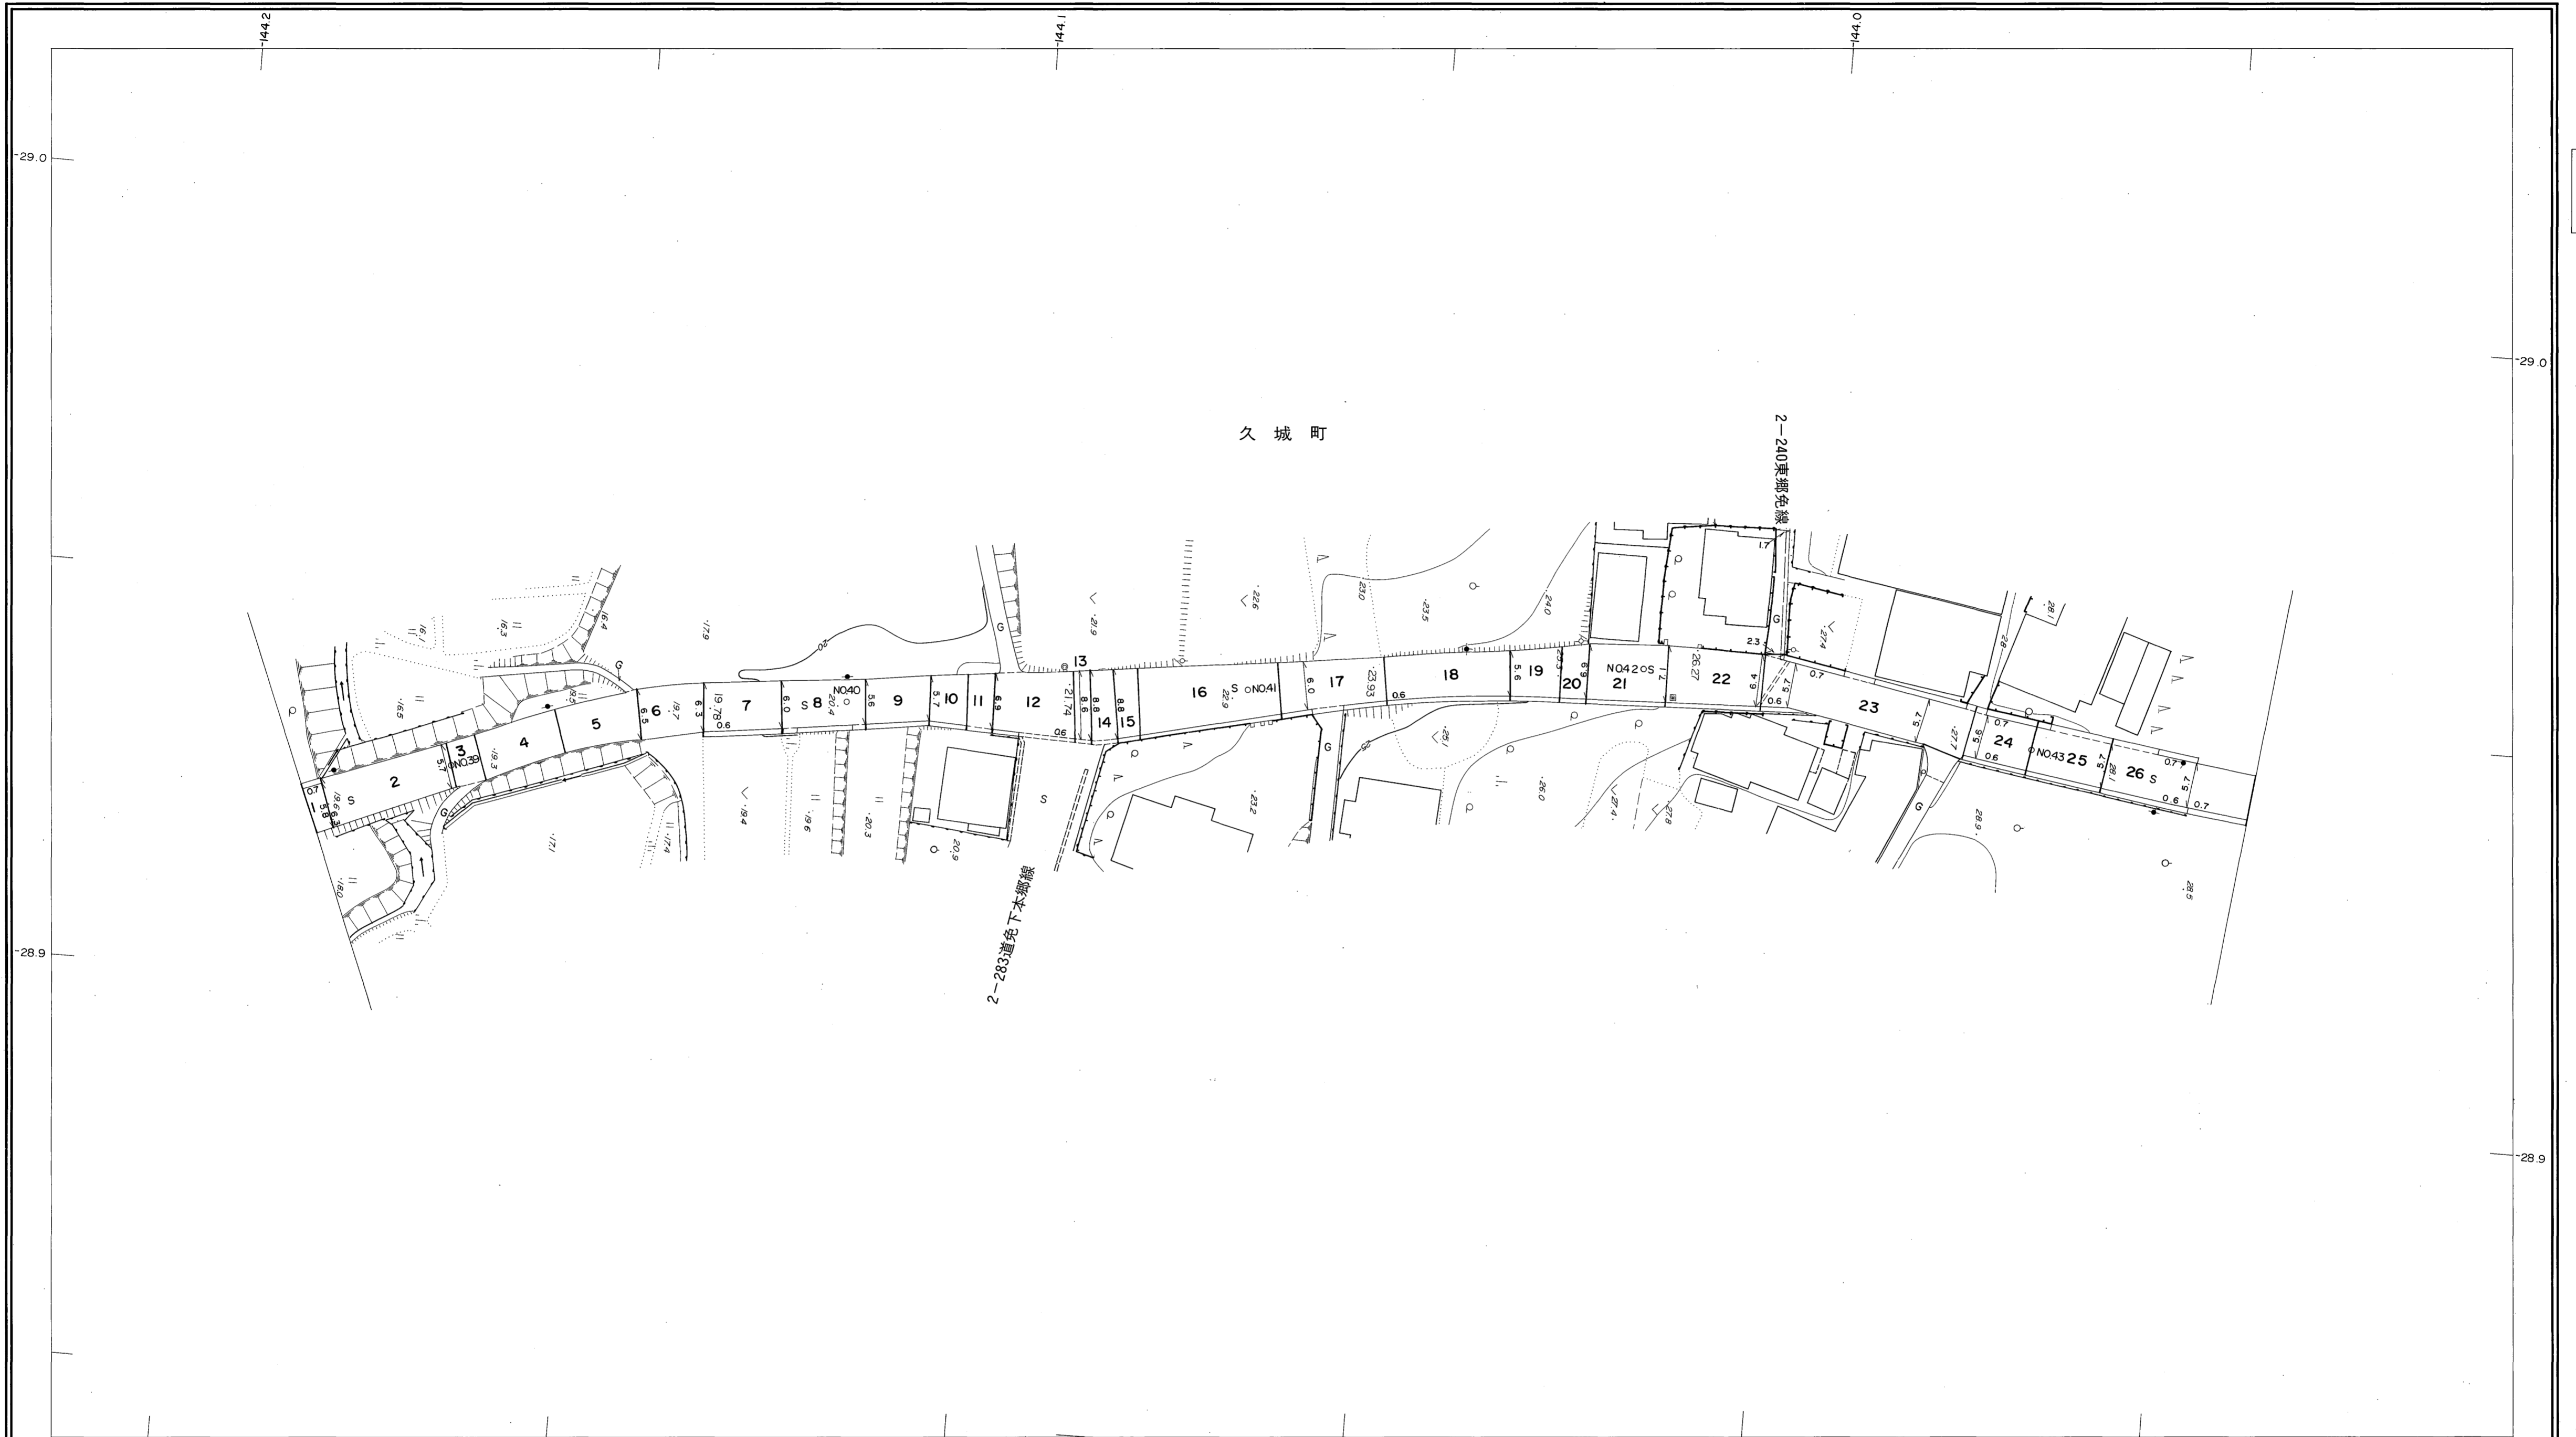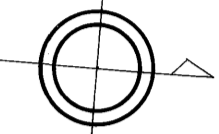


勾配	1.6%		2.0%		5.0%		5.8%		4.2%		0.7%	
幅員	5.8	5.7	5.7	6.9	7.0	5.6	5.6					
距離	1931.3	1950.0	2000.0	2050.0	2100.0	2150.0	2178.5					
曲線												
路面	S											
	39	40	41	42	43							

株式会社バスコ調製

益田市

撮影 昭和58年12月
測図 昭和60年10月オートグラフA7、ステレオプロッターA8
本図は昭和60年10月測図1:500より路線別に編纂したものである。
修正 平成8年3月

座標系 第三系
等高線間隔 1m

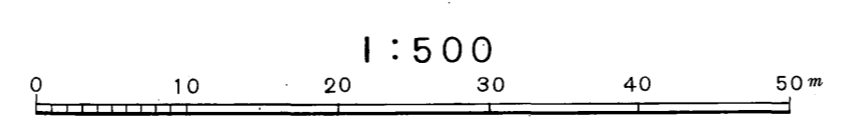

この地図は、建設省国土地理院長の承認を得て、同院所管の測量標及び測量成果(基準点)を使用して調製したものである。
(承認番号) 昭58. 中公第 83 号

益田市道路現況平面図(台帳図)



1007下本郷久城線 10/10

昭和六十年十月三十一日調製

9/10

行政区画

島根県
益田市

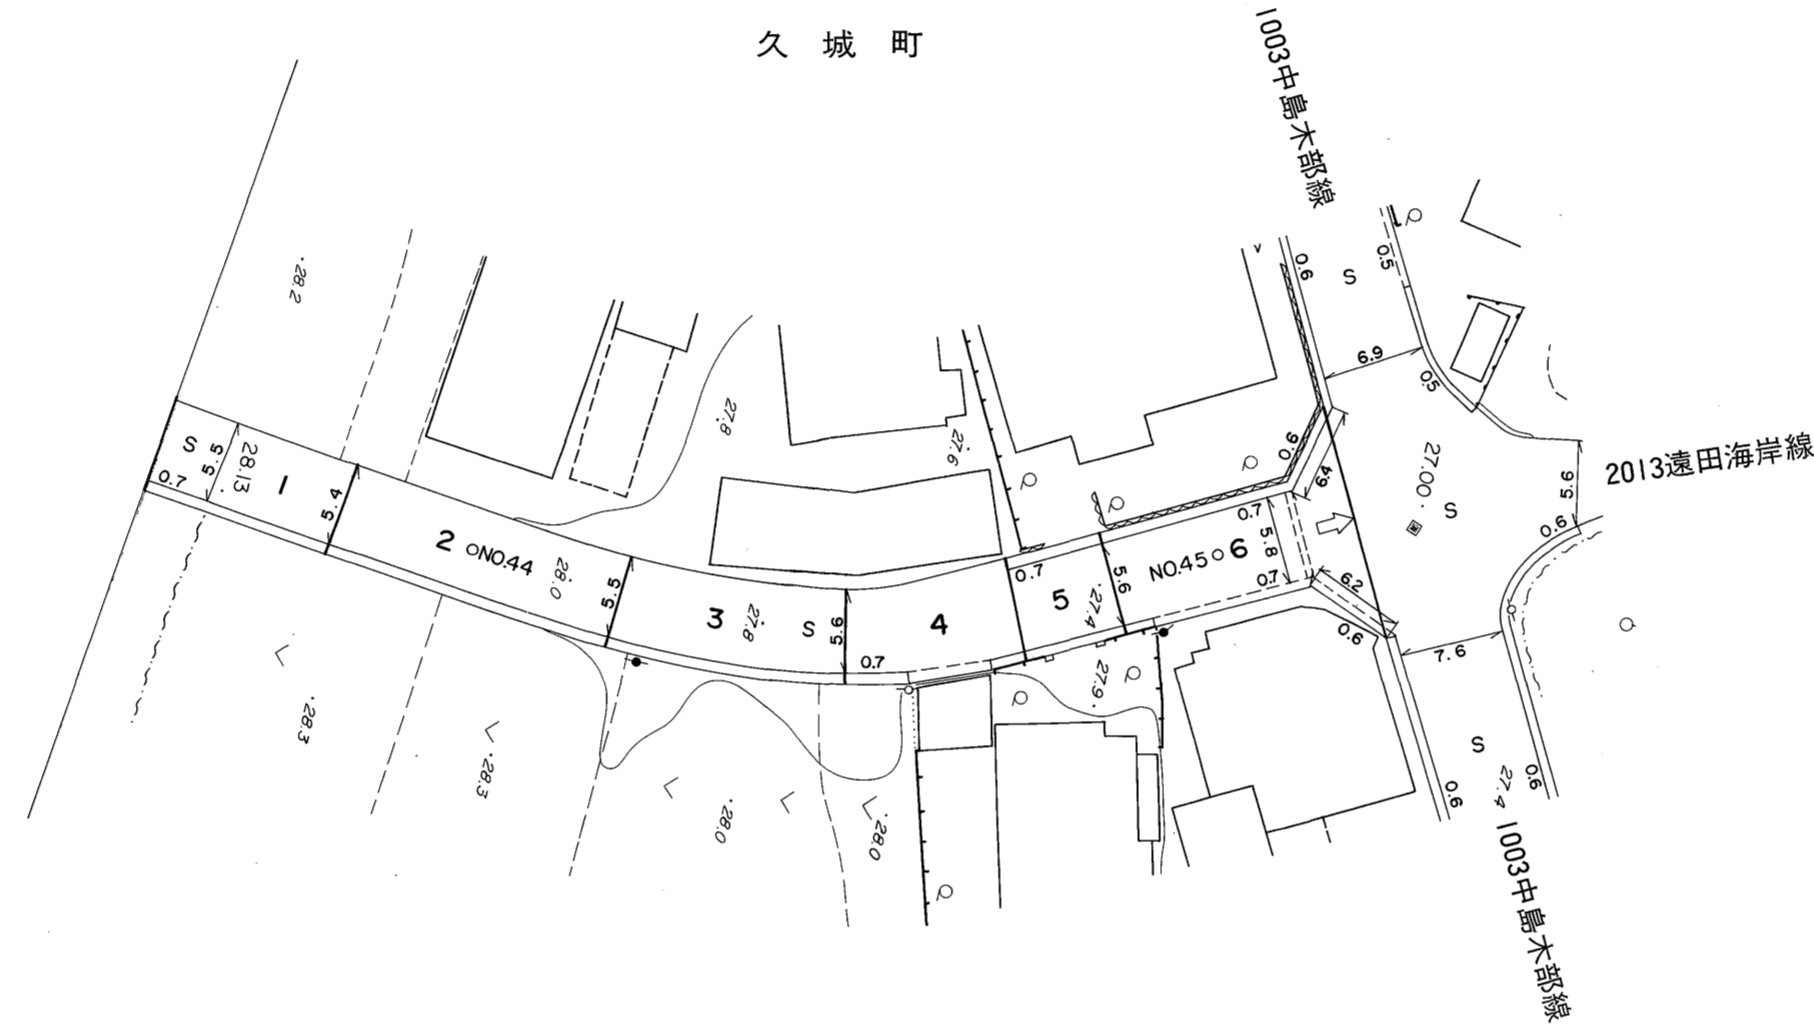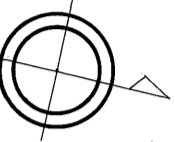


勾配	0.4%		1.6%		2.1%	
幅員	5.6	5.4	5.7	5.8		
距離	2178.5	2200.0	2250.0	2259.5		
曲線	[Diagram showing curve segments]					
路面	S					
	44		45			

株式会社バスコ調製

益
田
市

撮影 昭和 58 年 12 月
測 図 昭和 60 年 10 月 オートグラフ A7, ステレオプロッター A8
本図は昭和60年10月測図 1:500 より路線別に編纂したものである。

座 標 系 第三系
等高線間隔 1m

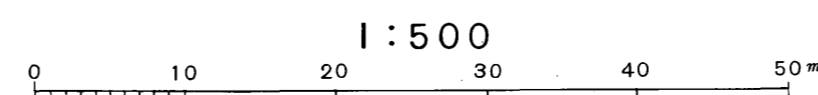

この地図は、建設省国土地理院長の承認を得て、同院所管の測量標及び測量成果(基準点)を使用して調製したものである。
(承認番号) 昭58. 中公第 83 号