

益田市道路現況平面図(台帳図)



2020幸町土井溢線 1/4

昭和六十年十月三十一日調製
平成八年三月三十一日調製
平成十三年三月三十一日調製

平成二十九年三月三十一日調製



行政区画
島根県
益田市

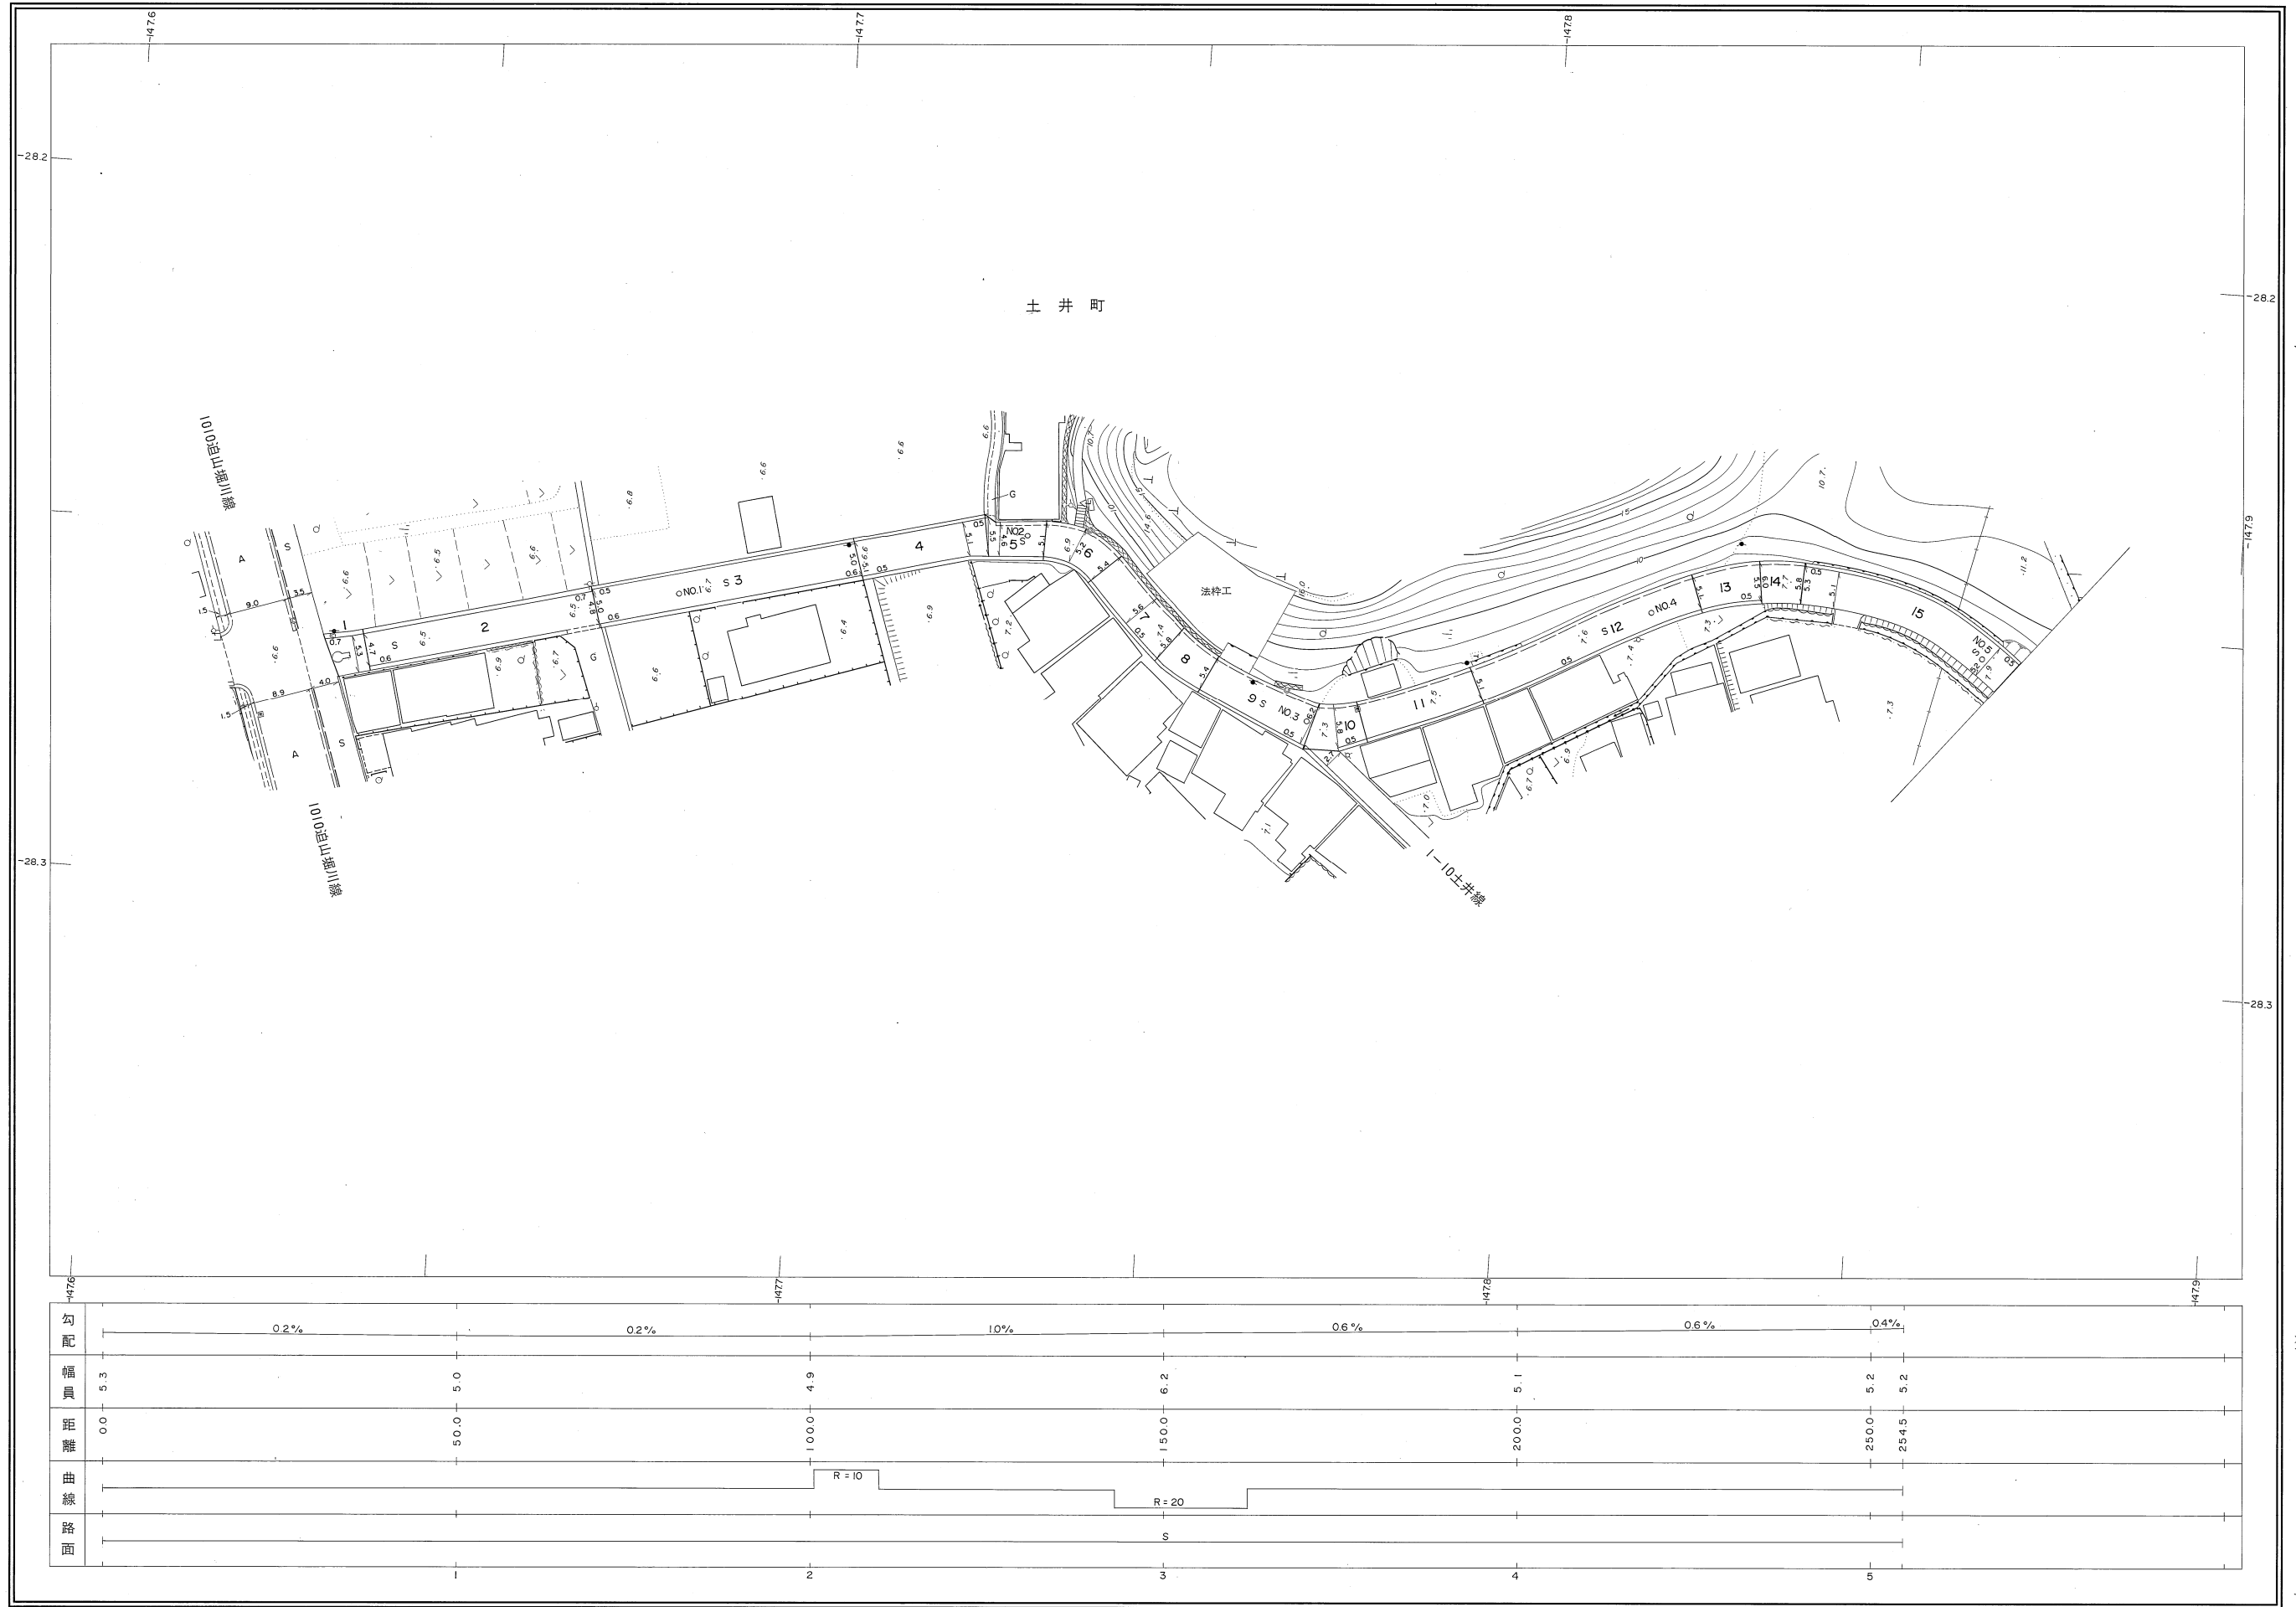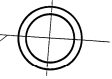


勾配	0.2%		0.2%		10%		0.6%		0.6%		0.4%	
幅員	5.3		5.0		4.9		6.2		5.1		5.2	
距離	0.0		50.0		100.0		150.0		200.0		250.0	
曲線			R=10		R=20							
路面			2		3		4		5			

株式会社パソコ調製

益田市

撮影 昭和 58 年 12 月
測図 昭和 60 年 10 月オートグラフA7, ステレオプロッターA8
本図は昭和60年10月測図 1:500より路線別に縮小したものである。
修正 平成 8 年 3 月
修正 平成 13 年 3 月
修正 平成 29 年 3 月

座標系 第三系
等高線間隔 1m


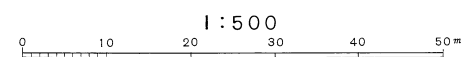


この地図は、建設省国土地理院長の承認を得て、同院所管の測量標及び測量成果(基準点)を使用して調製したものである。
(承認番号) 昭58. 中公第 83 号

益田市道路現況平面図(台帳図)

2020幸町土井溢線 2/4

昭和六十年十月三十一日調製
平成十四年三月三十一日調製

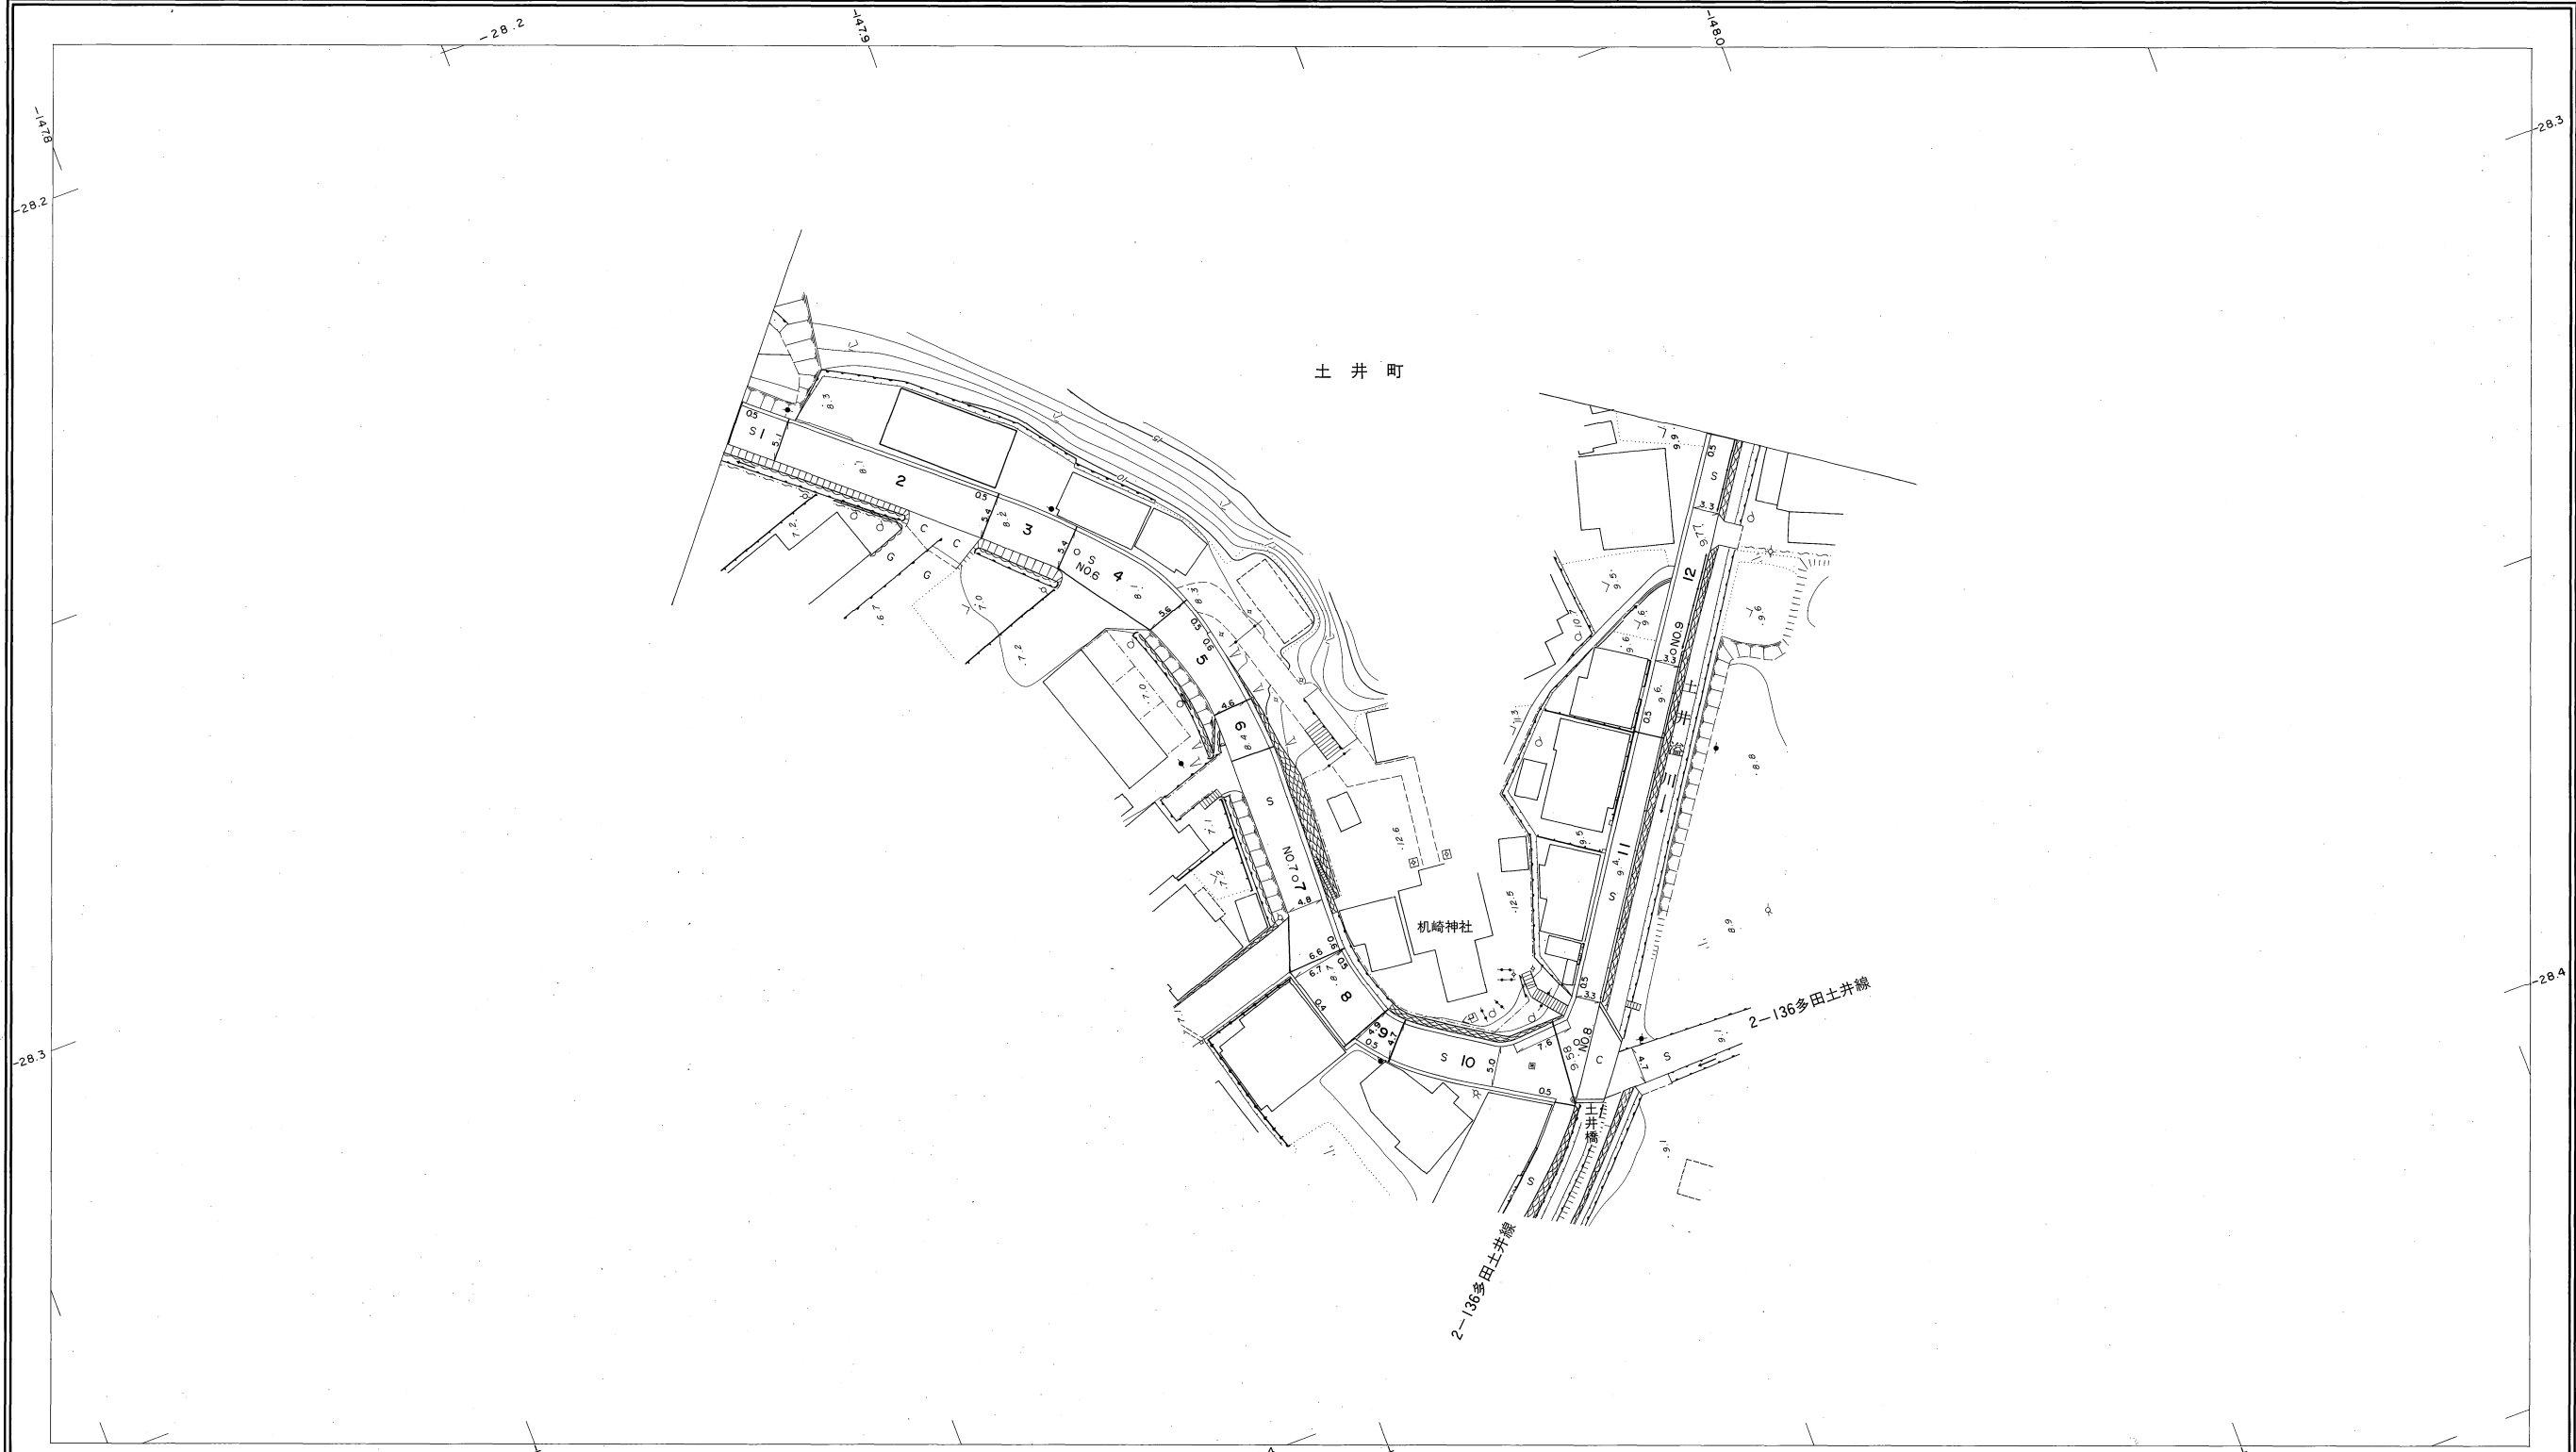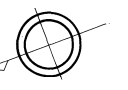


勾配	0.4%		1.0%		2.0%		0.0%		0.7%	
幅員	5.2	5.4	4.8	3.7	3.3	3.3				
距離	254.5	300.0	350.0	400.0	450.0	477.5				
曲線				R=20						
路面				S						
	6	7	8	9						

株式会社パスコ調製

益田市

撮影 昭和58年12月
測図 昭和60年10月オートグラフA7, ステレオプロッターA8
本図は昭和60年10月測図1:500より路線別に縮刷したものである。
修正 平成14年3月

座標系 第三系
等高線間隔 1m

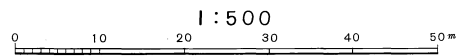

この地図は、建設省国土地理院長の承認を得て、同院所管の測量標及び測量成果(基準点)を使用して調製したものである。
(承認番号)昭58.中公第83号

益田市道路現況平面図(台帳図)



2020幸町土井溢線 3/4

昭和六十一年三月三十一日調製
昭和六十一年三月三十一日調製
平成十四年三月三十一日調製

平成十五年三月三十一日調製



行政区画
島根県
益田市

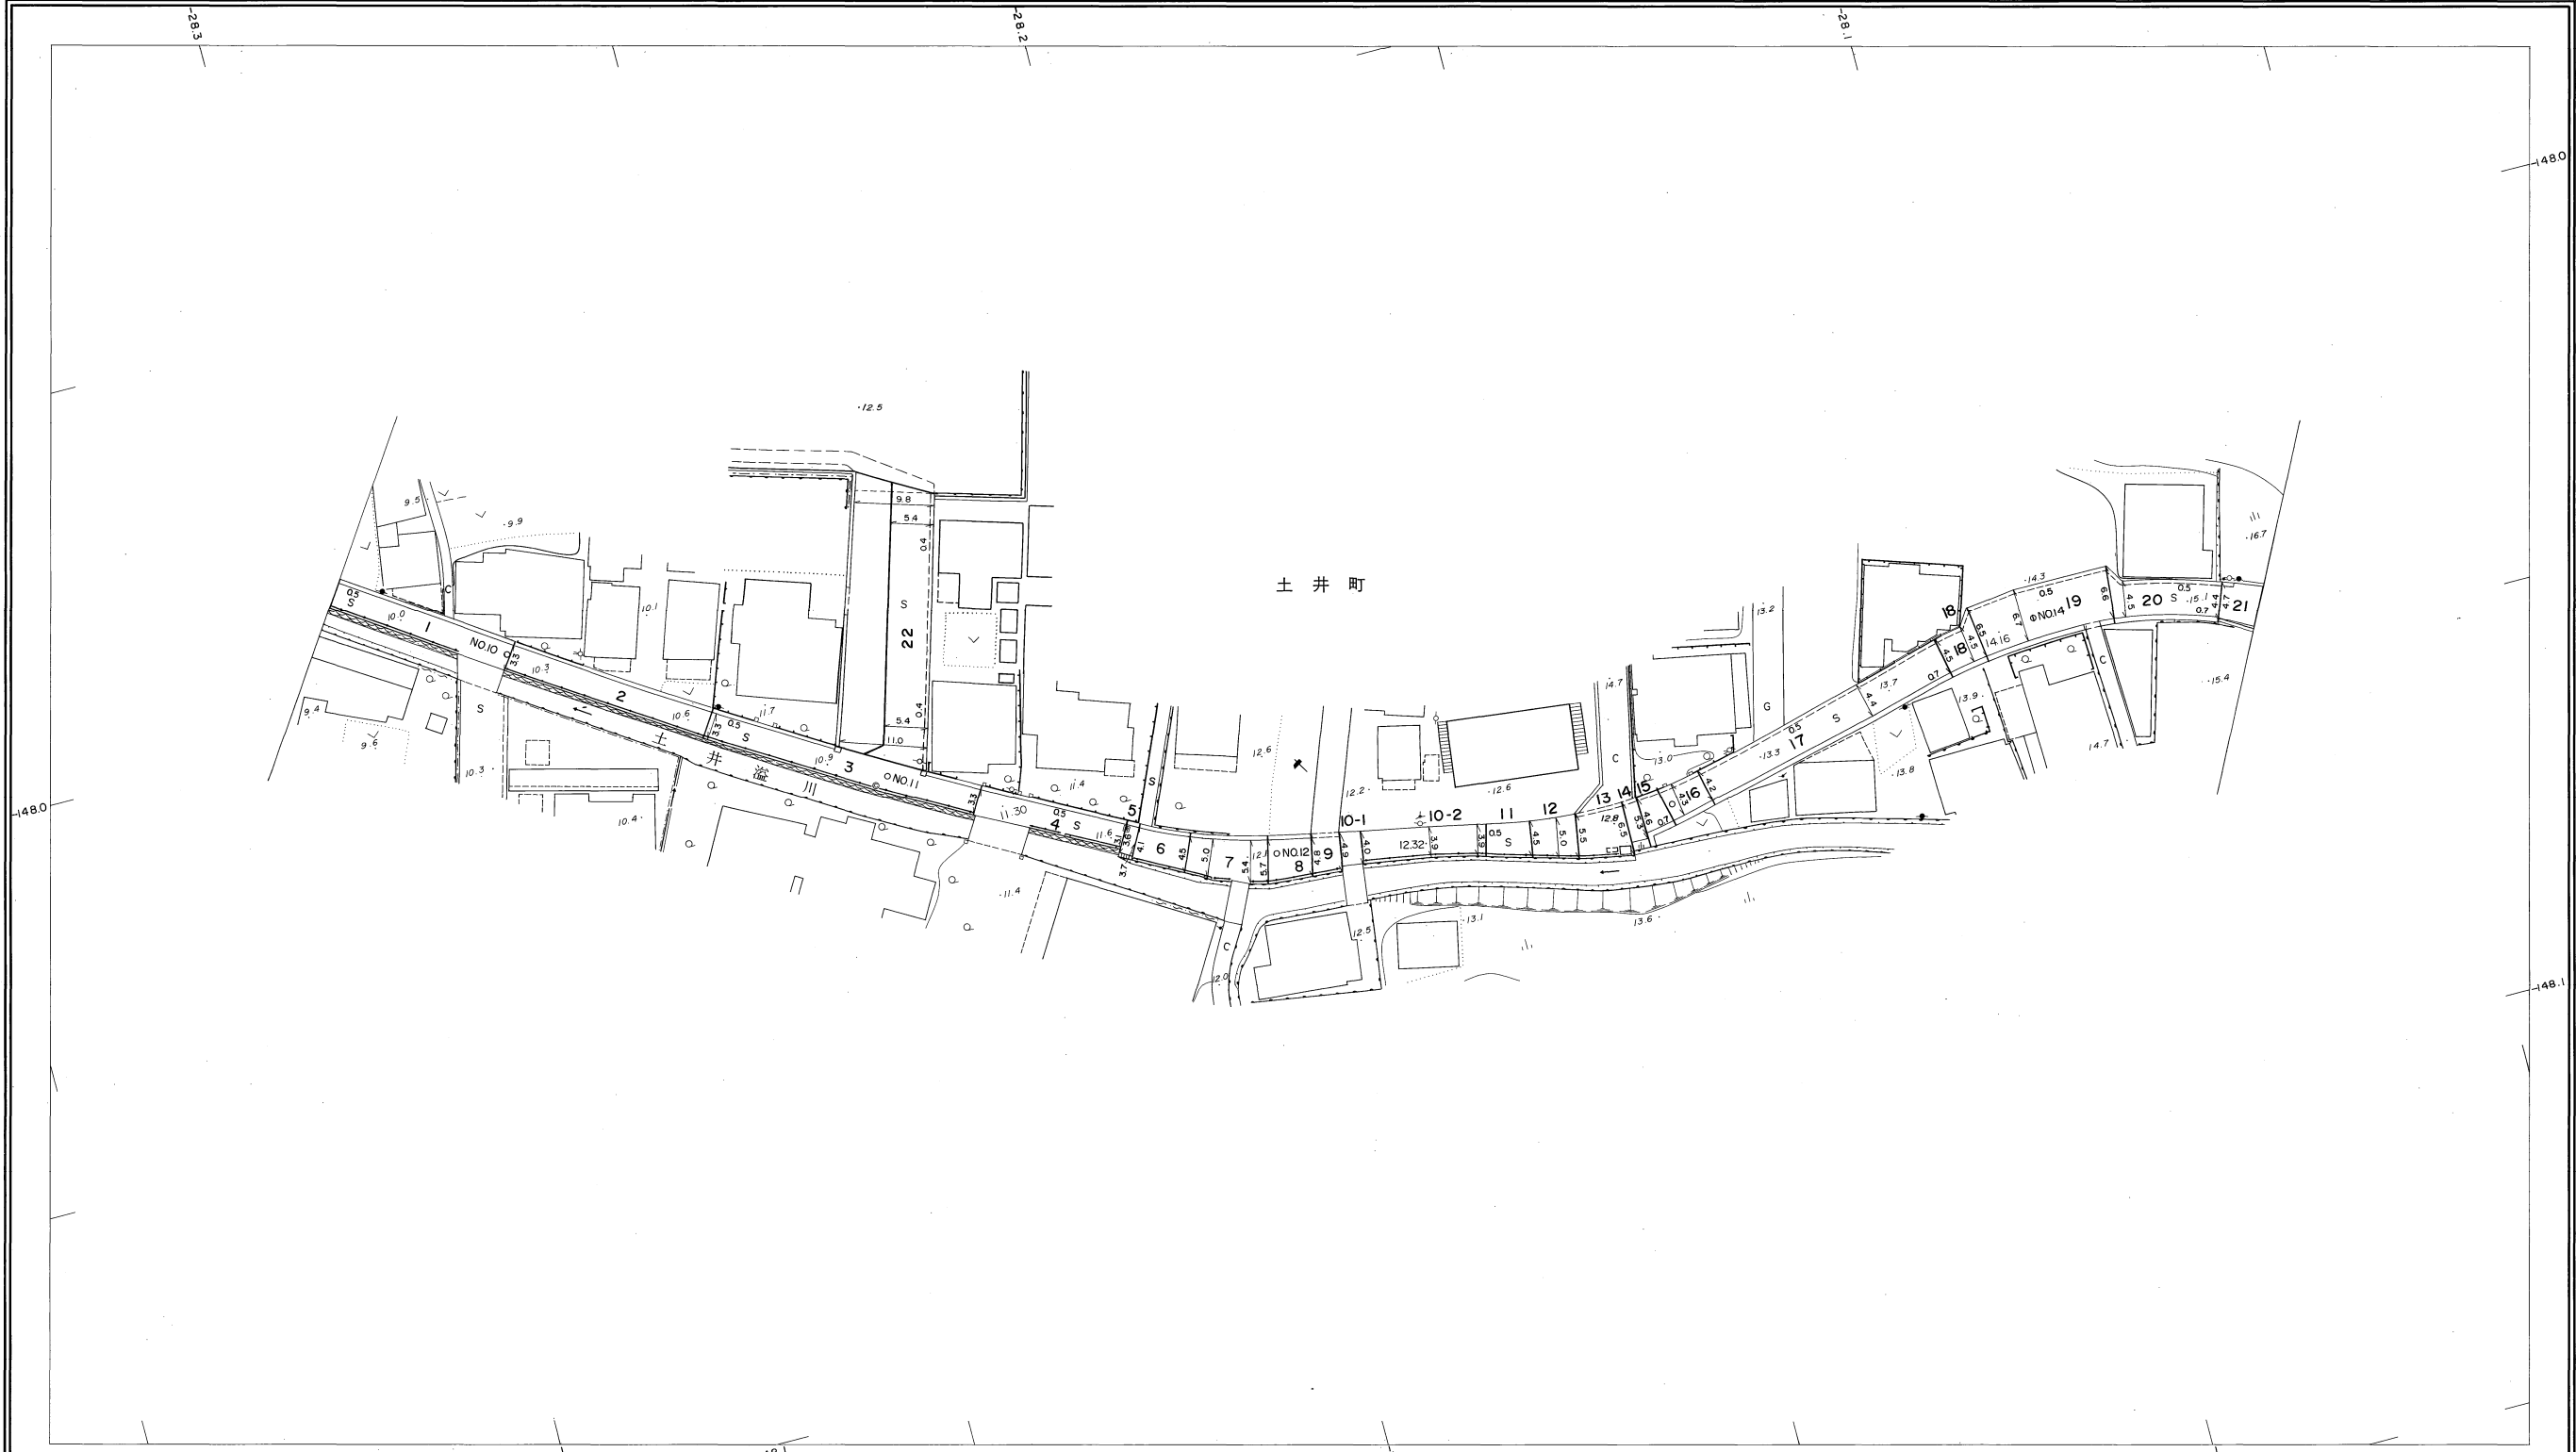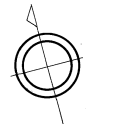

勾配	1.7%	1.4%	3.8%	1.8%	2.4%	4.4%
幅員	3.3	3.3	3.3	5.4	3.9	5.0
距離	477.5	600.0	550.0	600.0	650.0	729.4
曲線						
路面	S					
	10	11	12	13	14	

株式会社パスコ調製

益田市

撮影 昭和58年12月
測図 昭和60年10月オートグラフA7, ステレオプロッターA8
本図は昭和60年10月測図1:500より路線別に縮刷したものである。
修正 昭和61年4月
修正 平成14年3月
修正 平成15年3月

座標系 第三系
等高線間隔 1m



この地図は、建設省国土地理院長の承認を得て、同院所管の測量標及び測量成果(基準点)を使用して調製したものである。
(承認番号) 昭58. 中公第 83 号

益田市道路現況平面図(台帳図)

2020幸町土井溢線 4/4



昭和六十一年三月三十一日調製
 昭和六十一年三月三十一日調製
 平成十四年三月三十一日調製

平成二十一年三月三十一日調製



行政区画

島根県
 益田市

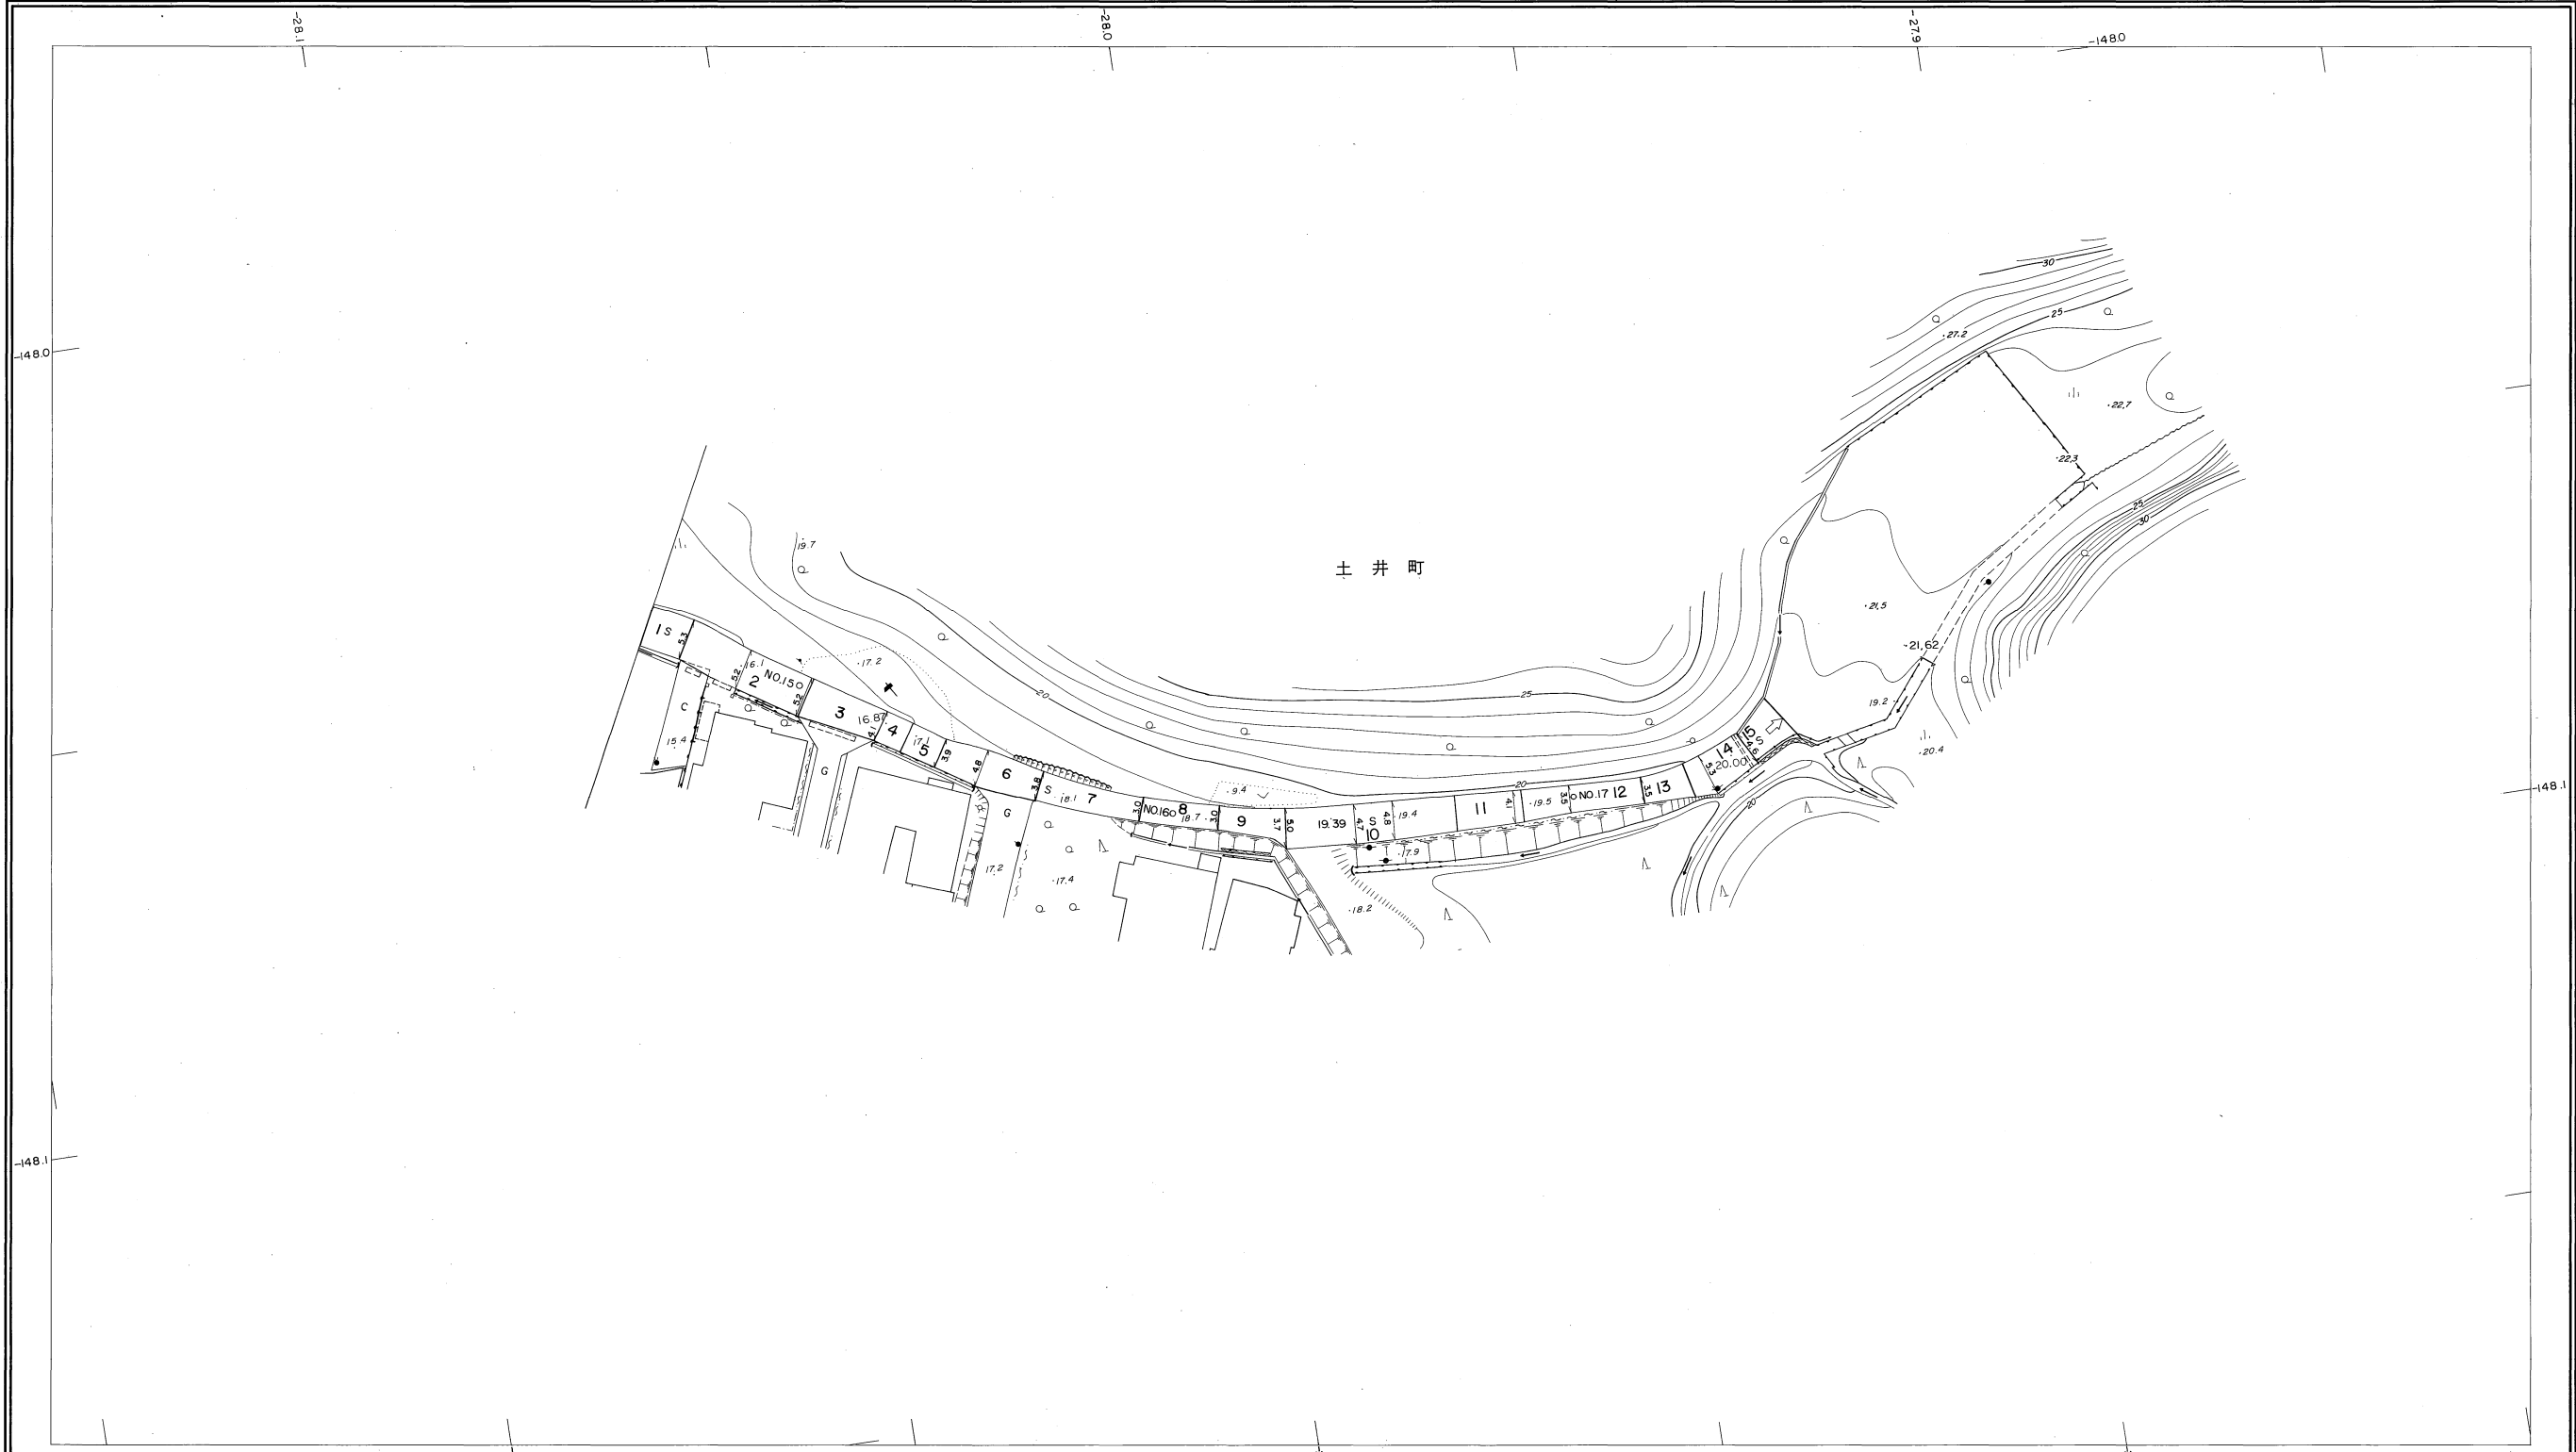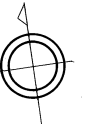


勾配	4.4%	4.4%	1.8%	1.7%	
幅員	5.0	5.2	3.0	3.5	4.6
距離	729.4	750.0	800.0	850.0	879.0
曲線				R=25	
路面		S			
	15	16	17		

株式会社パスコ調製

益
 田
 市

撮影 昭和 58 年 12 月
 測図 昭和 60 年 10 月オートグラフ A7, ステレオプロッター A8
 本図は昭和60年10月測図 1:500 より路線別に編纂したものである。
 修正 昭和 61 年 4 月
 修正 平成 14 年 3 月
 修正 平成 21 年 3 月

座標系 第三系
 等高線間隔 1m

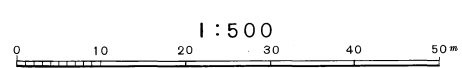

この地図は、建設省国土院院長の承認を得て、同院所管の測量標及び測量成果(基準点)を使用して調製したものである。
 (承認番号) 昭58. 中公第 83 号