
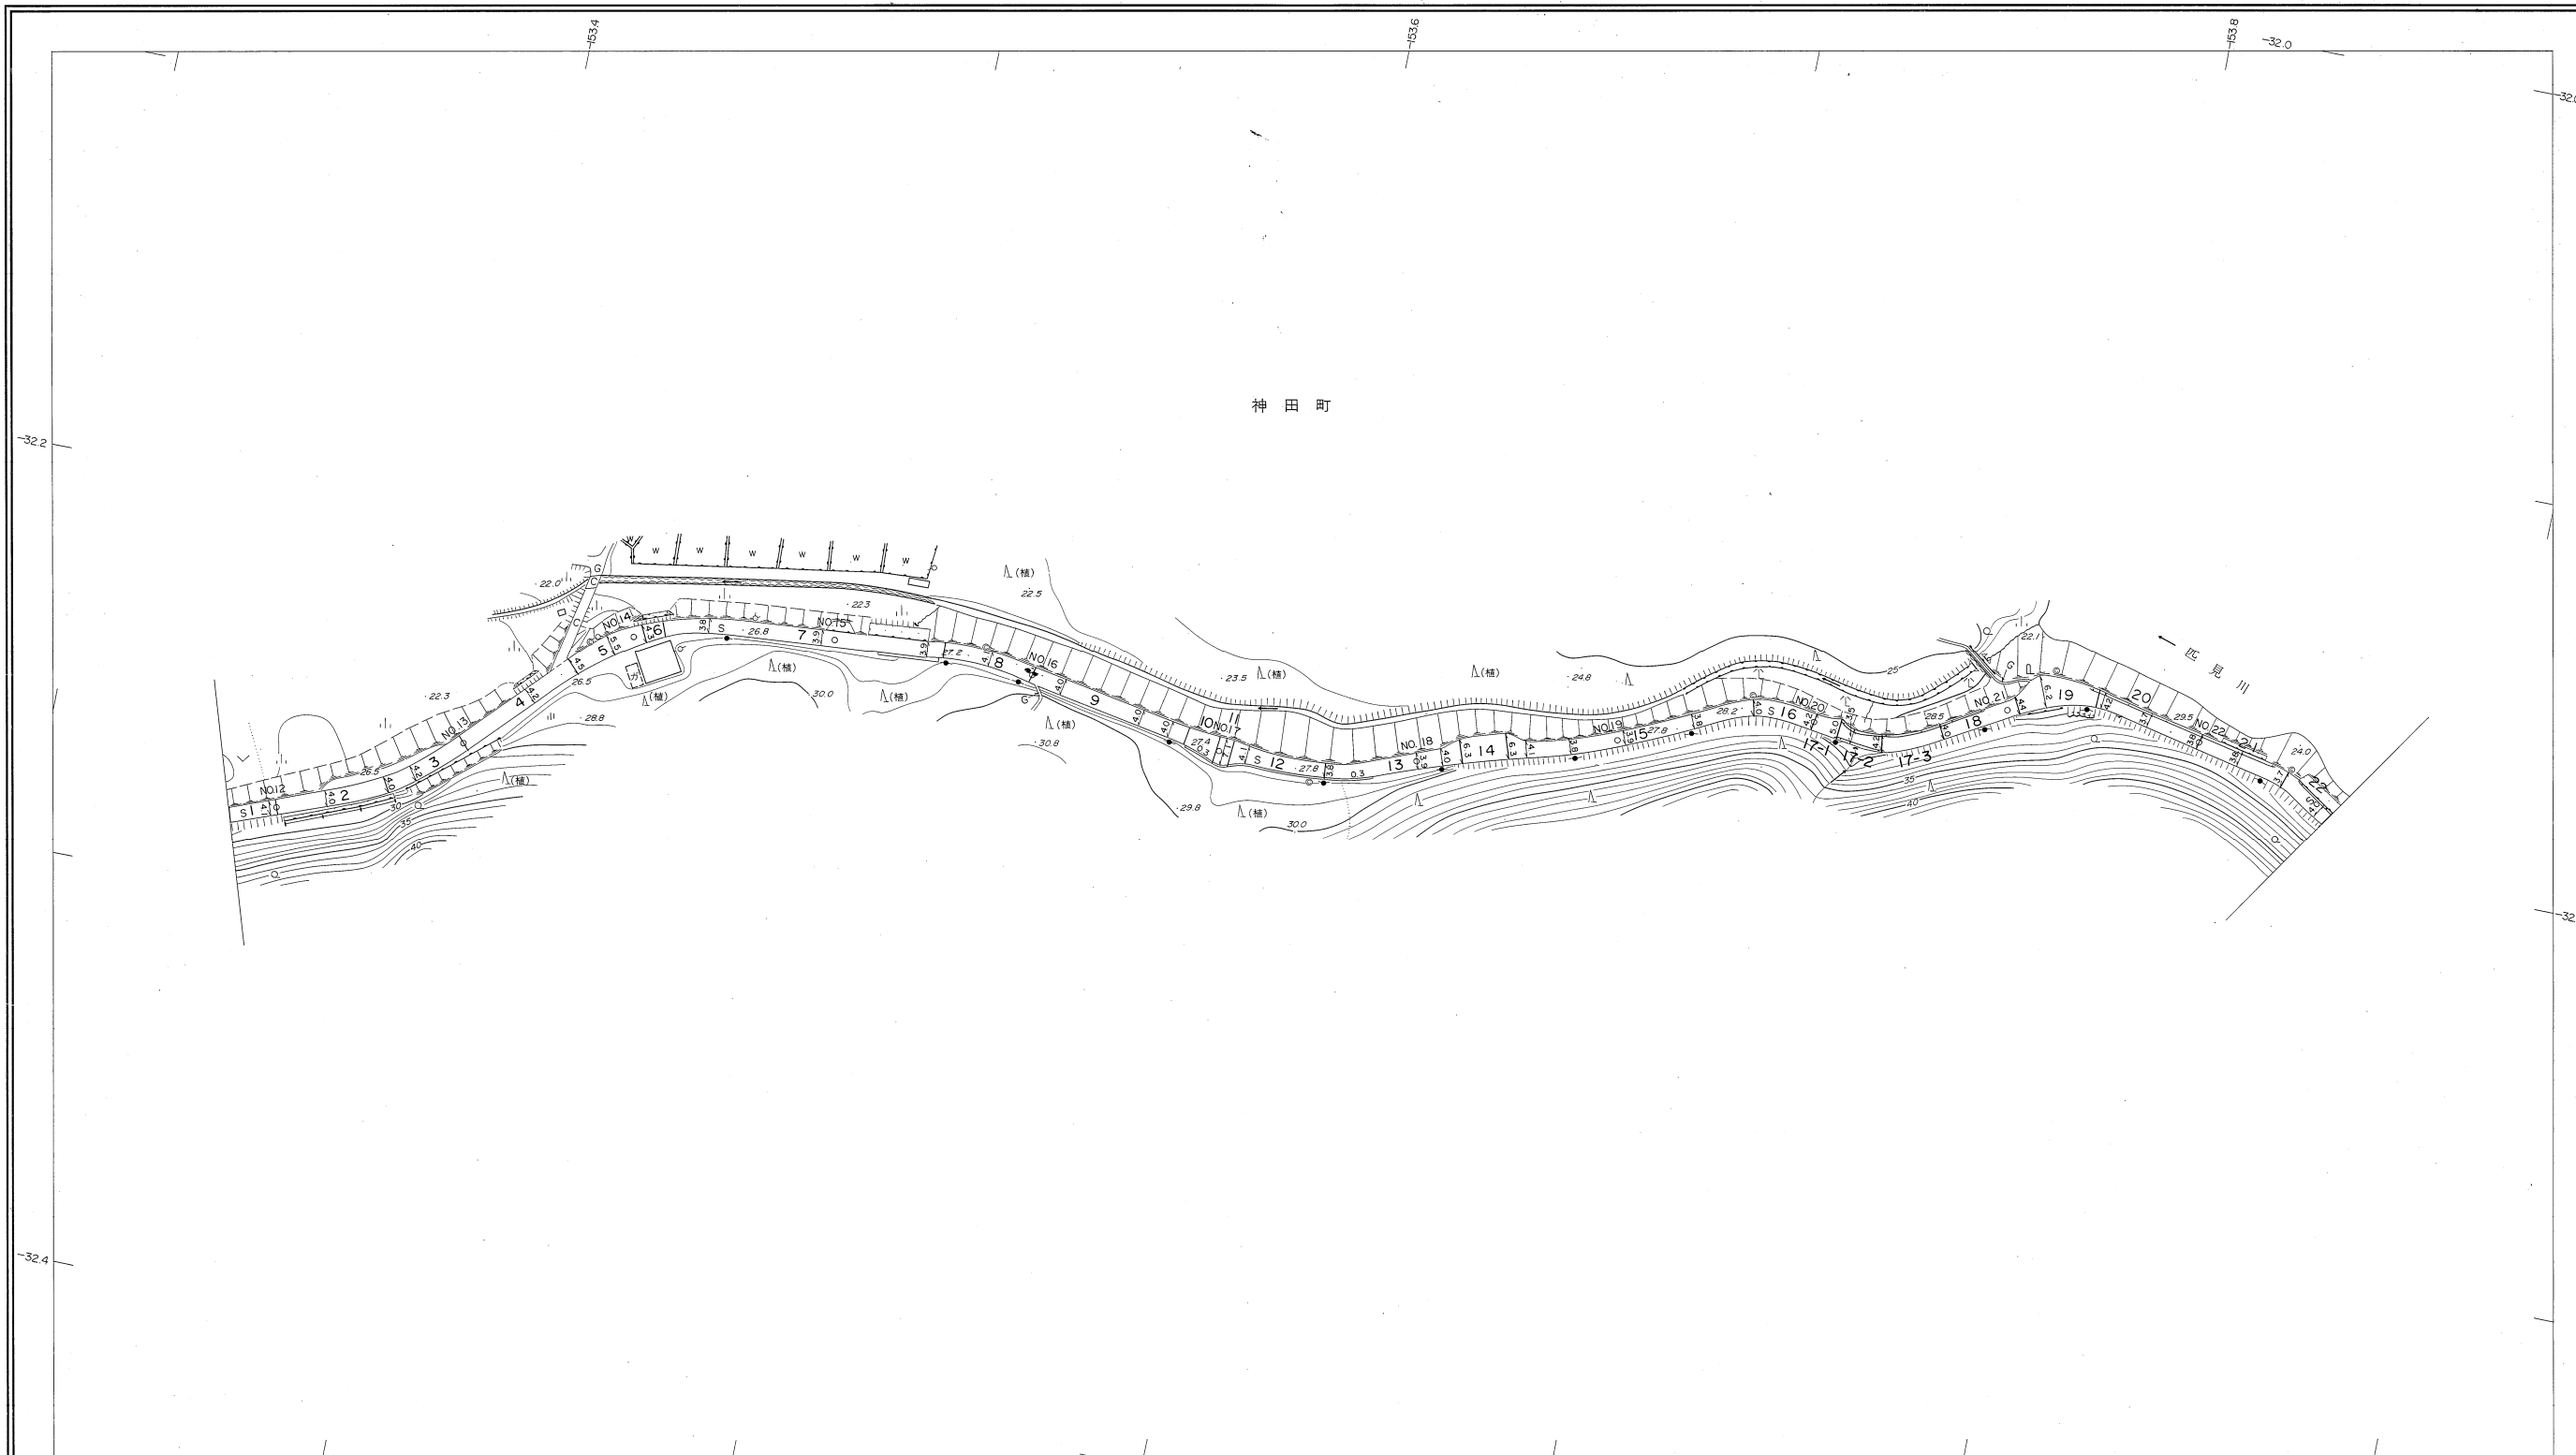


益田市道路現況平面図(台帳図)

2044神田隅線 2/6

昭和六十年十月三十一日調製
 平成元年三月三十一日調製
 平成八年三月三十一日調製
 平成十年三月三十一日調製

平成十四年三月三十一日調製
 平成二十八年三月三十一日調製

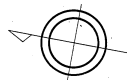


勾配	0.8%		0.2%		0.4%		0.4%		0.6%		0.4%		0.8%		0.0%		1.0%		1.0%		1.3%	
幅員	4.1	4.1	4.3	4.9	3.9	4.1	6.6	3.9	3.9	4.2	3.9	3.8	4.0									
距離	5850	6000	6500	7000	7500	8000	8500	9000	9500	10000	10500	11000	11350									
曲線														R=25		R=25						
路面														S								
	12	13	14	15	16	17	18	19	20	21	22											

株式会社バスコ調製

益田市

撮影 昭和 59 年 5 月
 測図 昭和 60 年 10 月 オートグラフ A7、ステレオプロッター A8
 修正 平成 元年 3 月 修正 平成 14 年 3 月
 修正 平成 8 年 3 月 修正 平成 28 年 3 月
 修正 平成 10 年 3 月

座標系 第三系
 等高線間隔 1m

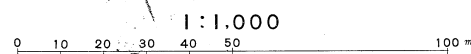


この地区は、建設省国土地理院長の承認を得て、同院所管の測量標及び測量成果(基準点)を使用して調製したものである。
 (承認番号) 昭58. 中公第 83 号

益田市道路現況平面図(台帳図)

2044神田隅線 3/6

昭和六十年十月三十一日調製
平成八年三月三十一日調製
平成十二年三月三十一日調製

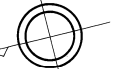


勾配	0.8%		0.2%		0.2%		0.0%		0.8%		1.8%		5.2%		2.0%		5.6%		2.4%		1.0%		1.3%	
幅員	4.0	3.6	3.9	3.6	4.2	4.8	4.4	5.2	3.4	4.3	3.7	3.8	4.1	
距離	1138.0	1150.0	1200.0	1250.0	1300.0	1350.0	1400.0	1450.0	1500.0	1550.0	1600.0	1650.0	1696.0	
曲線	S													R=15	R=25	R=10	R=25	S	
路面	23													24										25										26										27										28										29										30										31										32										33									

株式会社パスコ調製

益田市

撮影 昭和59年5月
測図 昭和60年10月
修正 平成8年3月
修正 平成12年3月

座標系 第三系
等高線間隔 1m



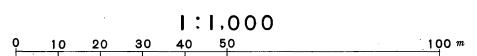


この地区は、建設省国土地理院長の承認を得て、同院所管の測量標及び測量成果(基準点)を使用して調製したものである。
(承認番号) 昭58. 中公第 83 号

益田市道路現況平面図(台帳図)

2044神田隅線 4/6

昭和六十年十月三十一日調査
平成十年三月三十一日調製

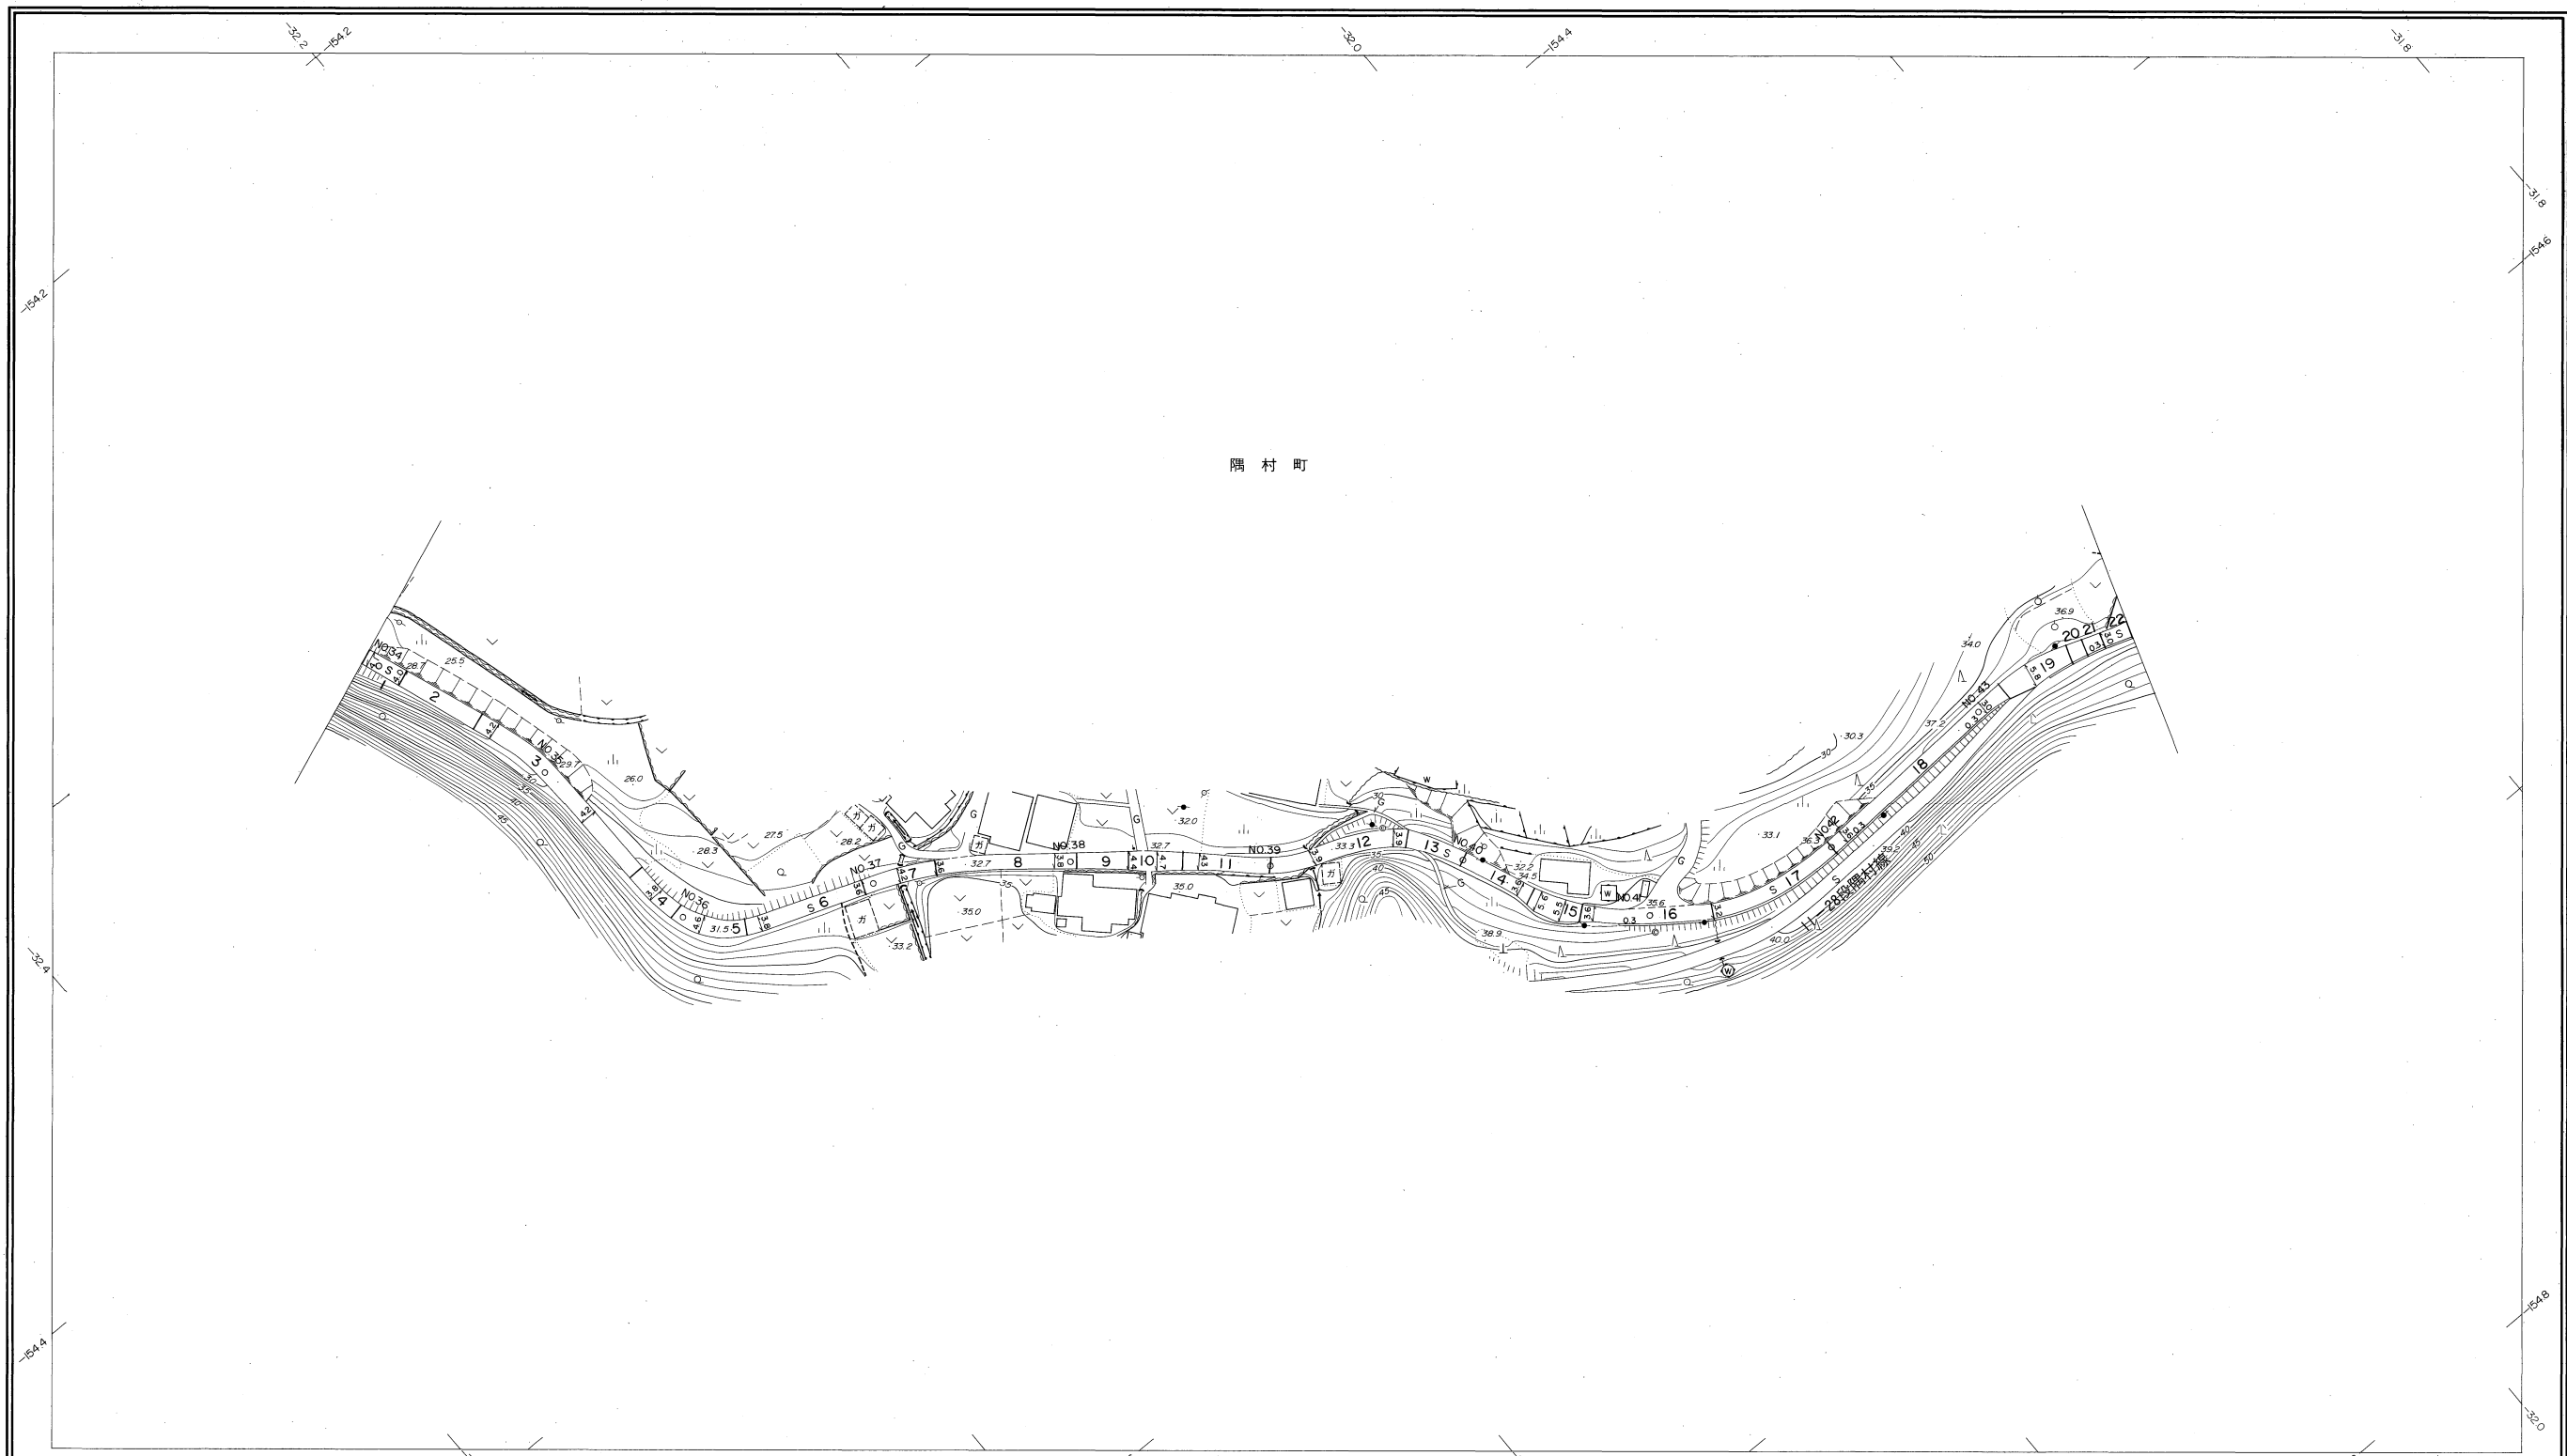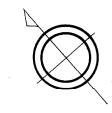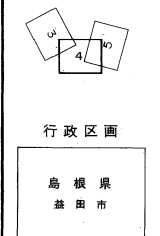


勾配	0.0%		2.0%		3.4%		1.2%		1.6%		1.0%		2.0%		2.8%		1.4%		2.4%		1.1%	
幅員	4.1		4.2		3.6		3.9		4.0		3.7		3.4		3.5		3.0		3.5			
距離	1696.0 1700.0		1750.0		1800.0		1850.0		1900.0		1950.0		2000.0		2050.0		2100.0		2150.0		2194.0	
曲線					R=25																	
路面									S													
	34		35		36		37		38		39		40		41		42		43			

株式会社パスコ調製

益田市

撮影 昭和 59 年 5 月
測図 昭和 60 年 10 月オートグラフ A7, ステレオプロッター A8
修正 平成 10 年 3 月

座標系 第三系
等高線間隔 1m



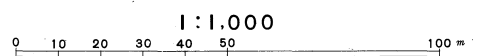


この地区は、建設省国土地理院長の承認を得て、同院所管の測量標及び測量成果(基準点)を使用して調査したものである。
(承認番号) 昭58. 中公第 83 号

益田市道路現況平面図(台帳図)

2044神田隅線 5/6

昭和六十一年十月三十一日調製
平成十二年三月三十一日調製
平成十六年三月三十一日調製

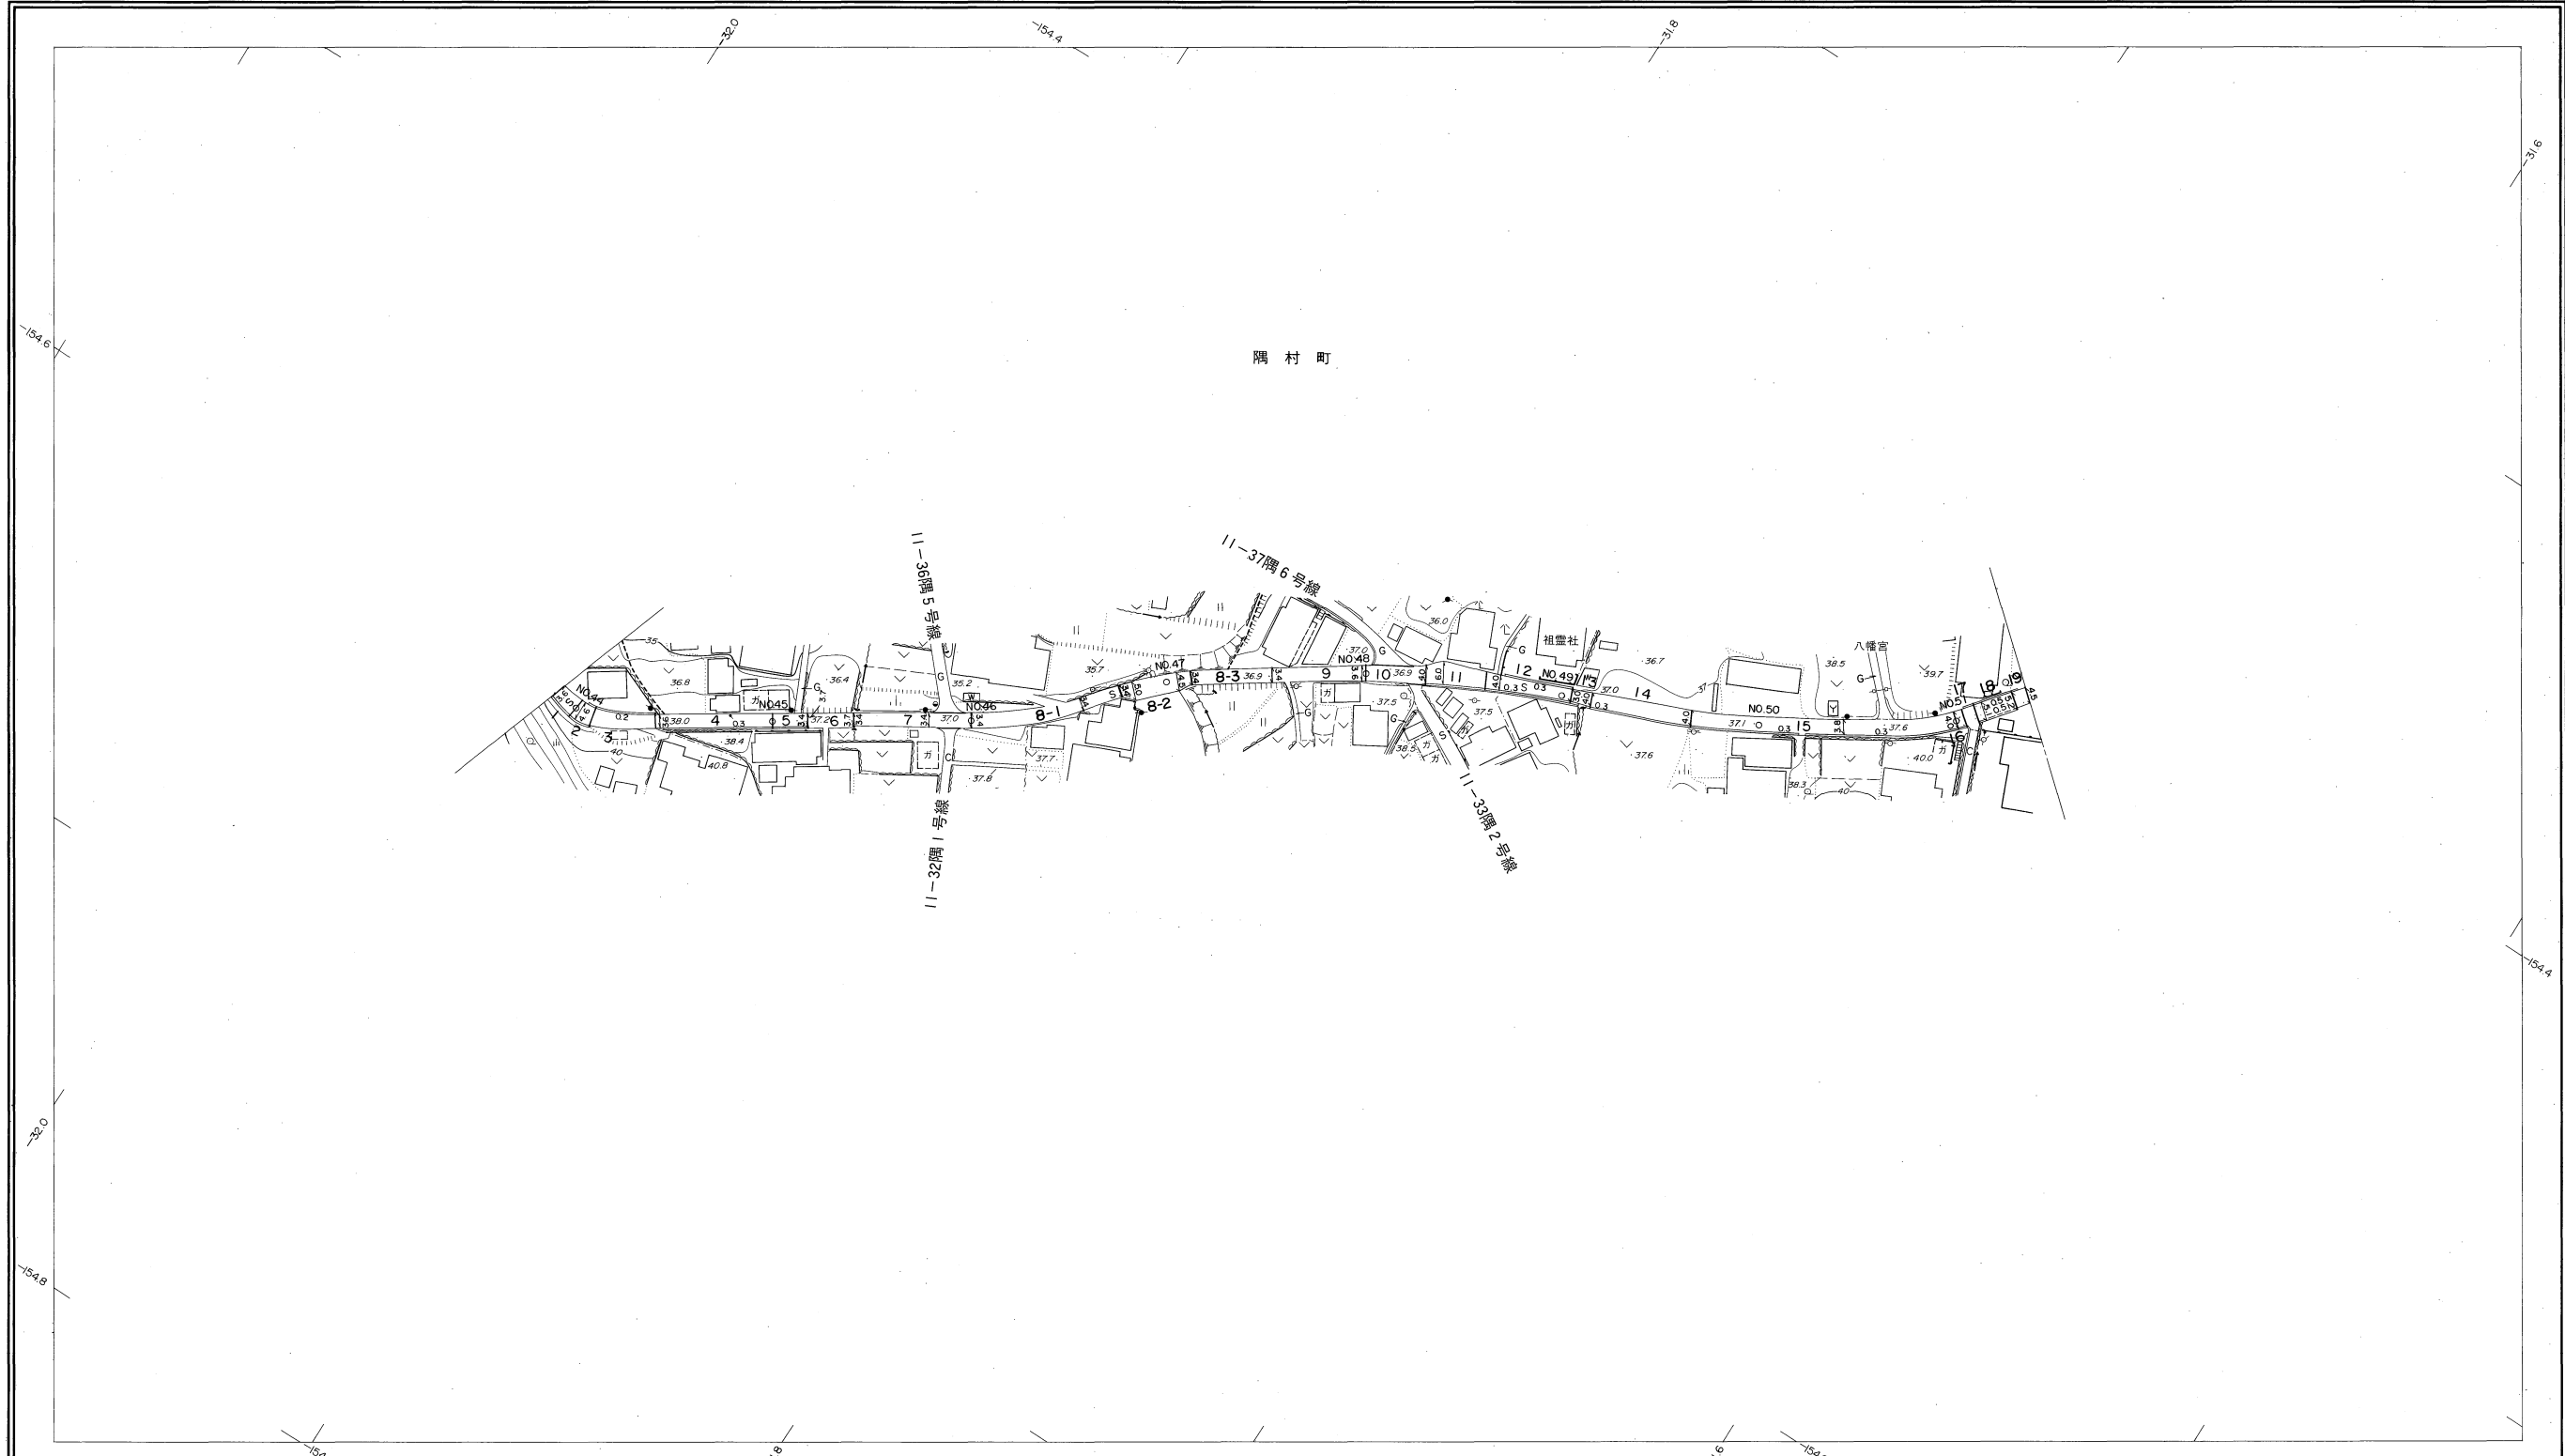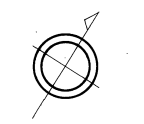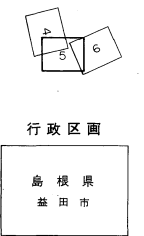


勾配	0.0%										
幅員	5.5	4.3	3.4	3.4	4.6	3.6	3.1	3.9	4.0	4.5	0.0%
距離	2194.0	2200.0	22500	23000	23500	24000	24500	25000	25500	25690	
曲線	R=25										
路面	S										
	44	45	46	47	48	49	50	51			

株式会社
パスコ調製

益
田
市

撮影 昭和59年5月
測図 昭和60年10月オートグラフA7、ステレオプロッターA8
修正 平成12年3月
修正 平成16年3月

座標系 第三系
等高線間隔 1m

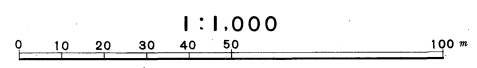


この地図は、建設省国土地理院長の承認を得て、同院所管の測量標及び測量成果(基準点)を使用して調製したものである。
(承認番号) 昭58、中公第 83 号

益田市道路現況平面図(台帳図)

2044神田隅線 6/6


昭和六十年十月三十一日調製
 平成十二年三月三十一日調製
 平成十六年三月三十一日調製
 平成十七年三月三十一日調製

平成二十九年三月三十一日調製

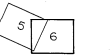

行政区画

島根県
 益田市

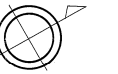


勾配	1.3% 2.2% 2.6% 4.6% 3.5% 1.3% 1.0% 2.4% 1.4% 2.0%									
幅員	4.5	5.0	4.8	5.6	3.9	3.8	4.0	3.1	3.1	3.1
距離	25690	26000	26500	27000	27500	28000	28500	29000	29500	29670
曲線	[Diagrammatic representation of curve data]									
路面	[Diagrammatic representation of pavement data]									
	52	53	54	55	56	57	58	59		

株式会社バスコ調製

益
 田
 市

撮影 昭和59年5月
 測図 昭和60年10月 オートグラフA7, ステレオプロッターA8
 修正 平成12年3月 修正 平成29年3月
 修正 平成16年3月
 修正 平成17年3月

座標系 第三系
 等高線間隔 1m

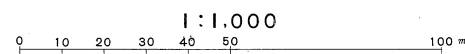

この地図は、建設省国土地理院長の承認を得て、同院所管の測量標及び測量成果(基準点)を使用して調製したものである。
 (承認番号) 昭58. 中公第 83 号