
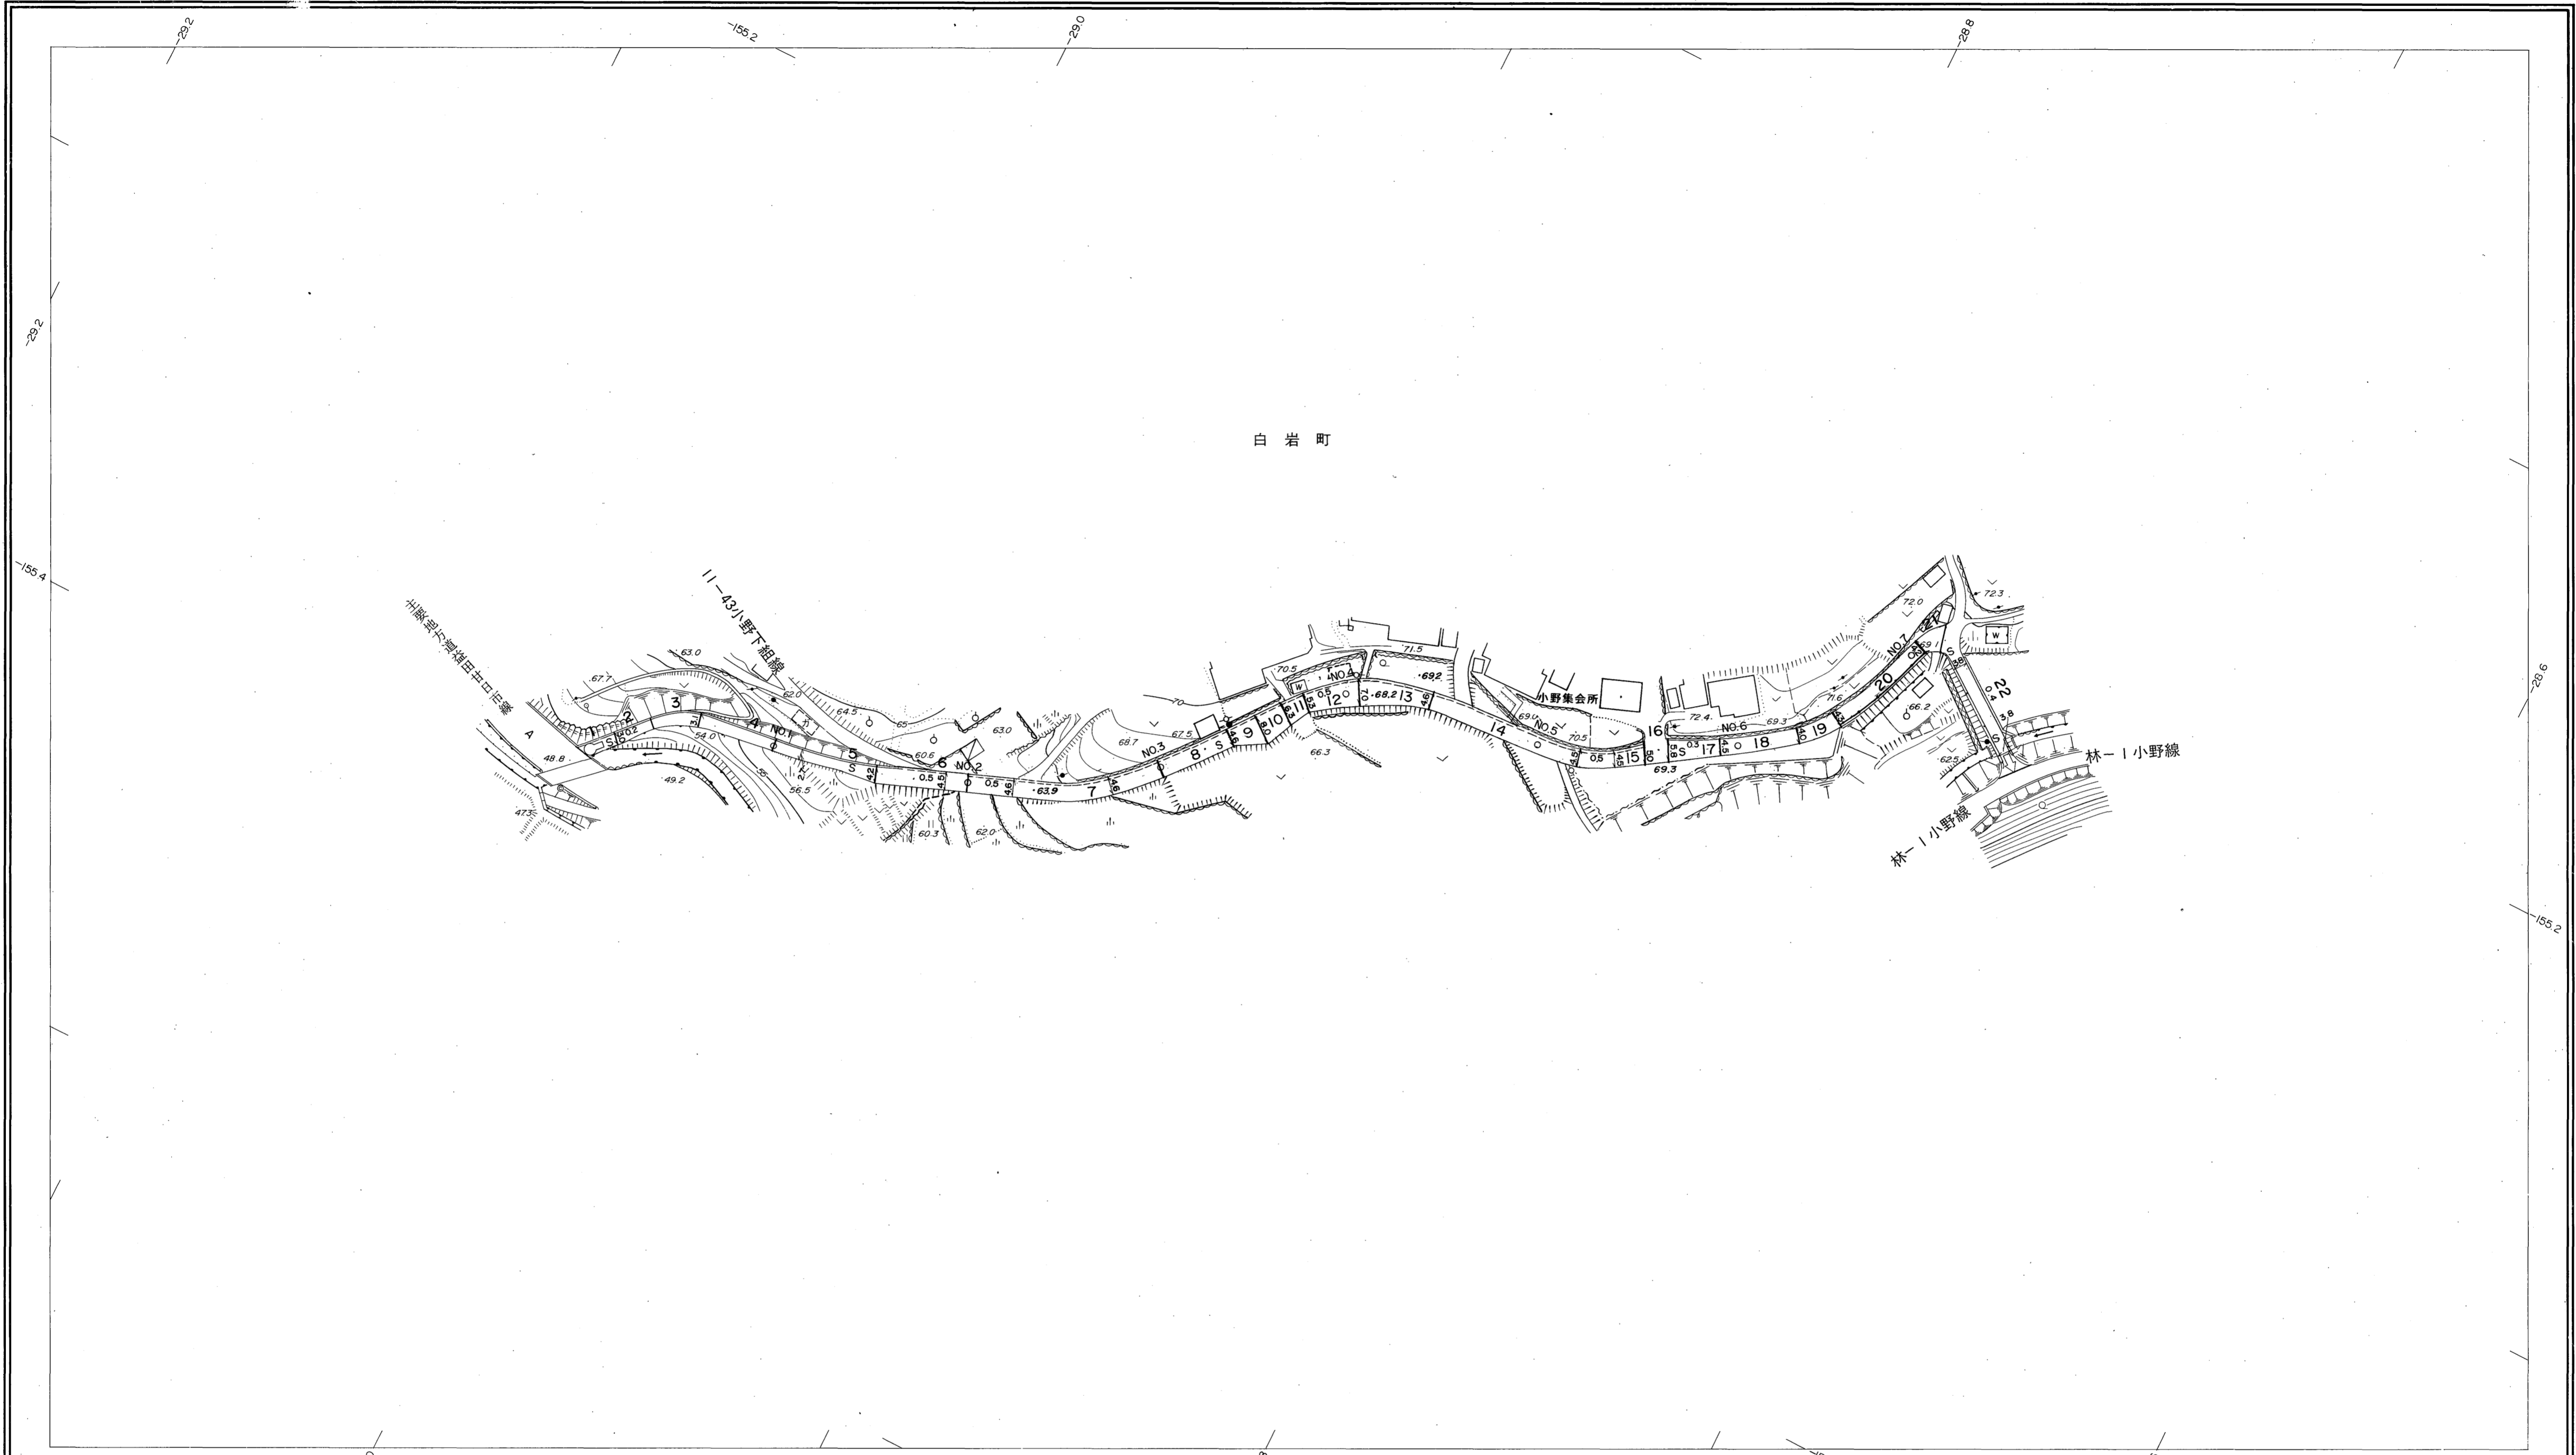


益田市道路現況平面図(台帳図)

2047小野線 1/1

行政区画
島根県
益田市

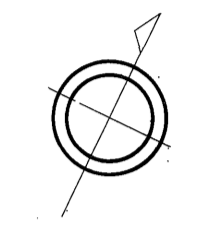

| |
|---|
| 勾配 | 14.8% | | | | | | | | | | | 11.8% | | | | | | | | | | | 9.6% | | | | | | | | | | | 2.2% | | | | | | | | | | | 1.8% | | | | | | | | | | | 0.4% | | | | | | | | | | | 0.4% | | | | | | | | | | | 6.2% | | | | | | | | | | | | | | | | | | | | | |
| 幅員 | 3.3 | | | | | | | | | | | 2.8 | | | | | | | | | | | 4.5 | | | | | | | | | | | 4.6 | | | | | | | | | | | 6.7 | | | | | | | | | | | 4.5 | | | | | | | | | | | 4.4 | | | | | | | | | | | 4.2 | | | | | | | | | | | 3.8 | | | | | | | | | | |
| 距離 | 0.0 | | | | | | | | | | | 50.0 | | | | | | | | | | | 100.0 | | | | | | | | | | | 150.0 | | | | | | | | | | | 200.0 | | | | | | | | | | | 250.0 | | | | | | | | | | | 300.0 | | | | | | | | | | | 350.0 | | | | | | | | | | | 397.0 | | | | | | | | | | |
| 曲線 | R=20 | |R=25 | |
| 路面 | | | | | | | | | | | | | | | | | | | | | | | | | | | | | | | | | | S | |

昭和六十年十月三十一日調製
平成元年三月三十一日調製
平成四年三月三十一日調製
平成十二年三月三十一日調製


平成二十三年三月三十一日調製

株式会社パスコ調製

益田市

撮影 昭和59年5月
測図 昭和60年10月オートグラフA7, ステレオプロッターA8
修正 平成元年3月 修正 平成23年3月
修正 平成4年3月
修正 平成12年3月

座標系 第三系
等高線間隔 1m

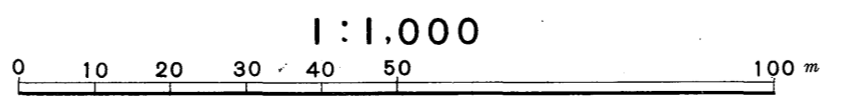

この地図は、建設省国土地理院長の承認を得て、同院所管の測量標及び測量成果(基準点)を使用して調製したものである。
(承認番号) 昭58. 中公第 83 号