
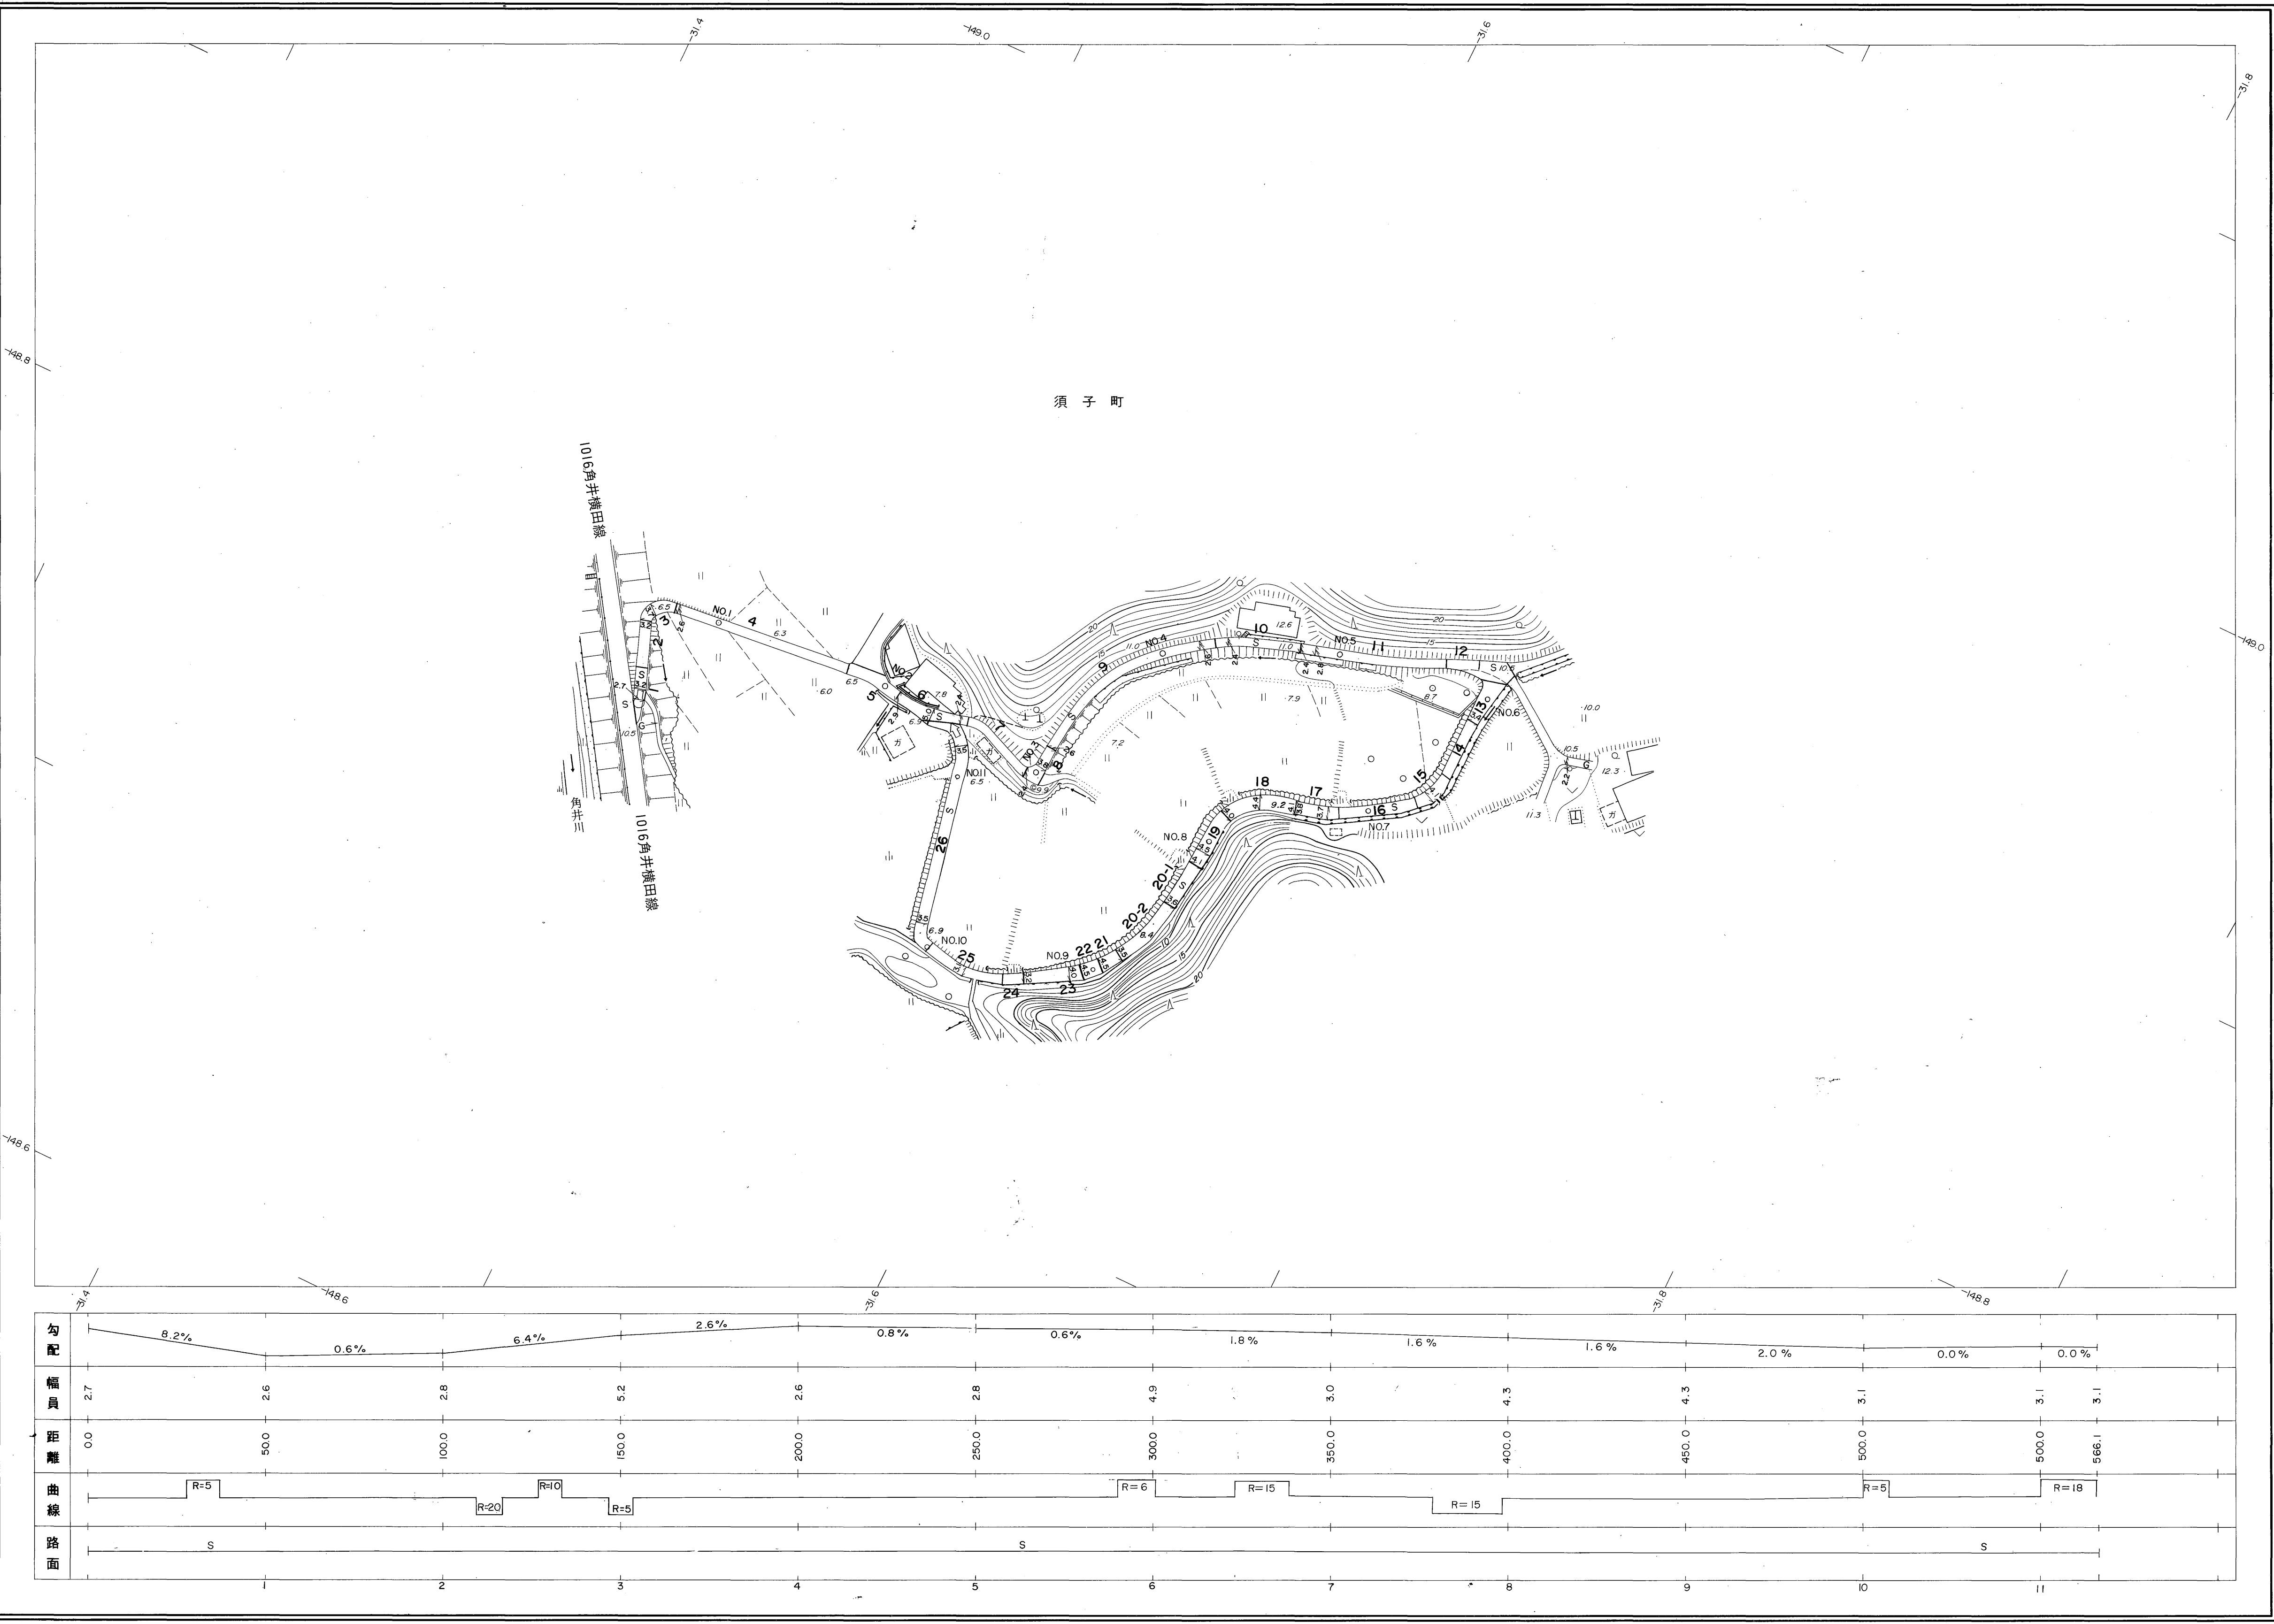
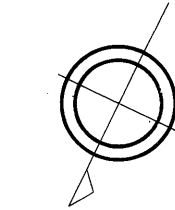


益田市道路現況平面図(台帳図)

3-38角井黒田線 1/1

昭和六十一年十月三十一日調製
平成十年三月三十一日調製
平成十五年三月三十一日調製
平成十九年三月三十一日調製

平成二十三年三月三十一日調製

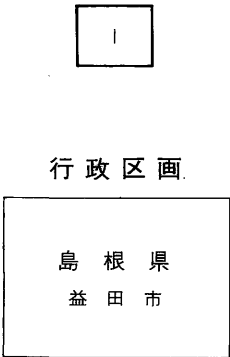


勾配	8.2%	0.6%	6.4%	2.6%	0.8%	0.6%	1.8%	1.6%	1.6%	2.0%	0.0%	0.0%
幅員	2.7	2.6	2.8	5.2	2.6	2.8	4.9	3.0	4.3	4.3	3.1	3.1
距離	0.0	50.0	100.0	150.0	200.0	250.0	300.0	350.0	400.0	450.0	500.0	566.1
曲線	R=5		R=20	R=10	R=5		R=6	R=15		R=15	R=5	R=18
路面	S					S					S	

株式会社バスコ調製

益田市

撮影 昭和 59 年 5 月
測図 昭和 60 年 10 月オートグラフ A7、ステレオプロッター A8
修正 平成 10 年 3 月 修正 平成 23 年 3 月
修正 平成 15 年 3 月
修正 平成 19 年 3 月

座標系 第三系
等高線間隔 1m

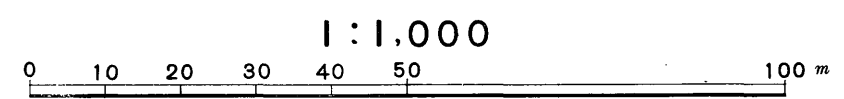

この地図は、建設省国土地理院長の承認を得て、同院所管の測量標及び測量成果(基準点)を使用して調製したものである。
(承認番号) 昭58. 中公第 83 号