

益田市道路現況平面図(台帳図)



3-47飯田河成線 1/5

昭和六十一年十月三十一日調製
平成十二年三月三十一日調製



行政区画

島根県
益田市

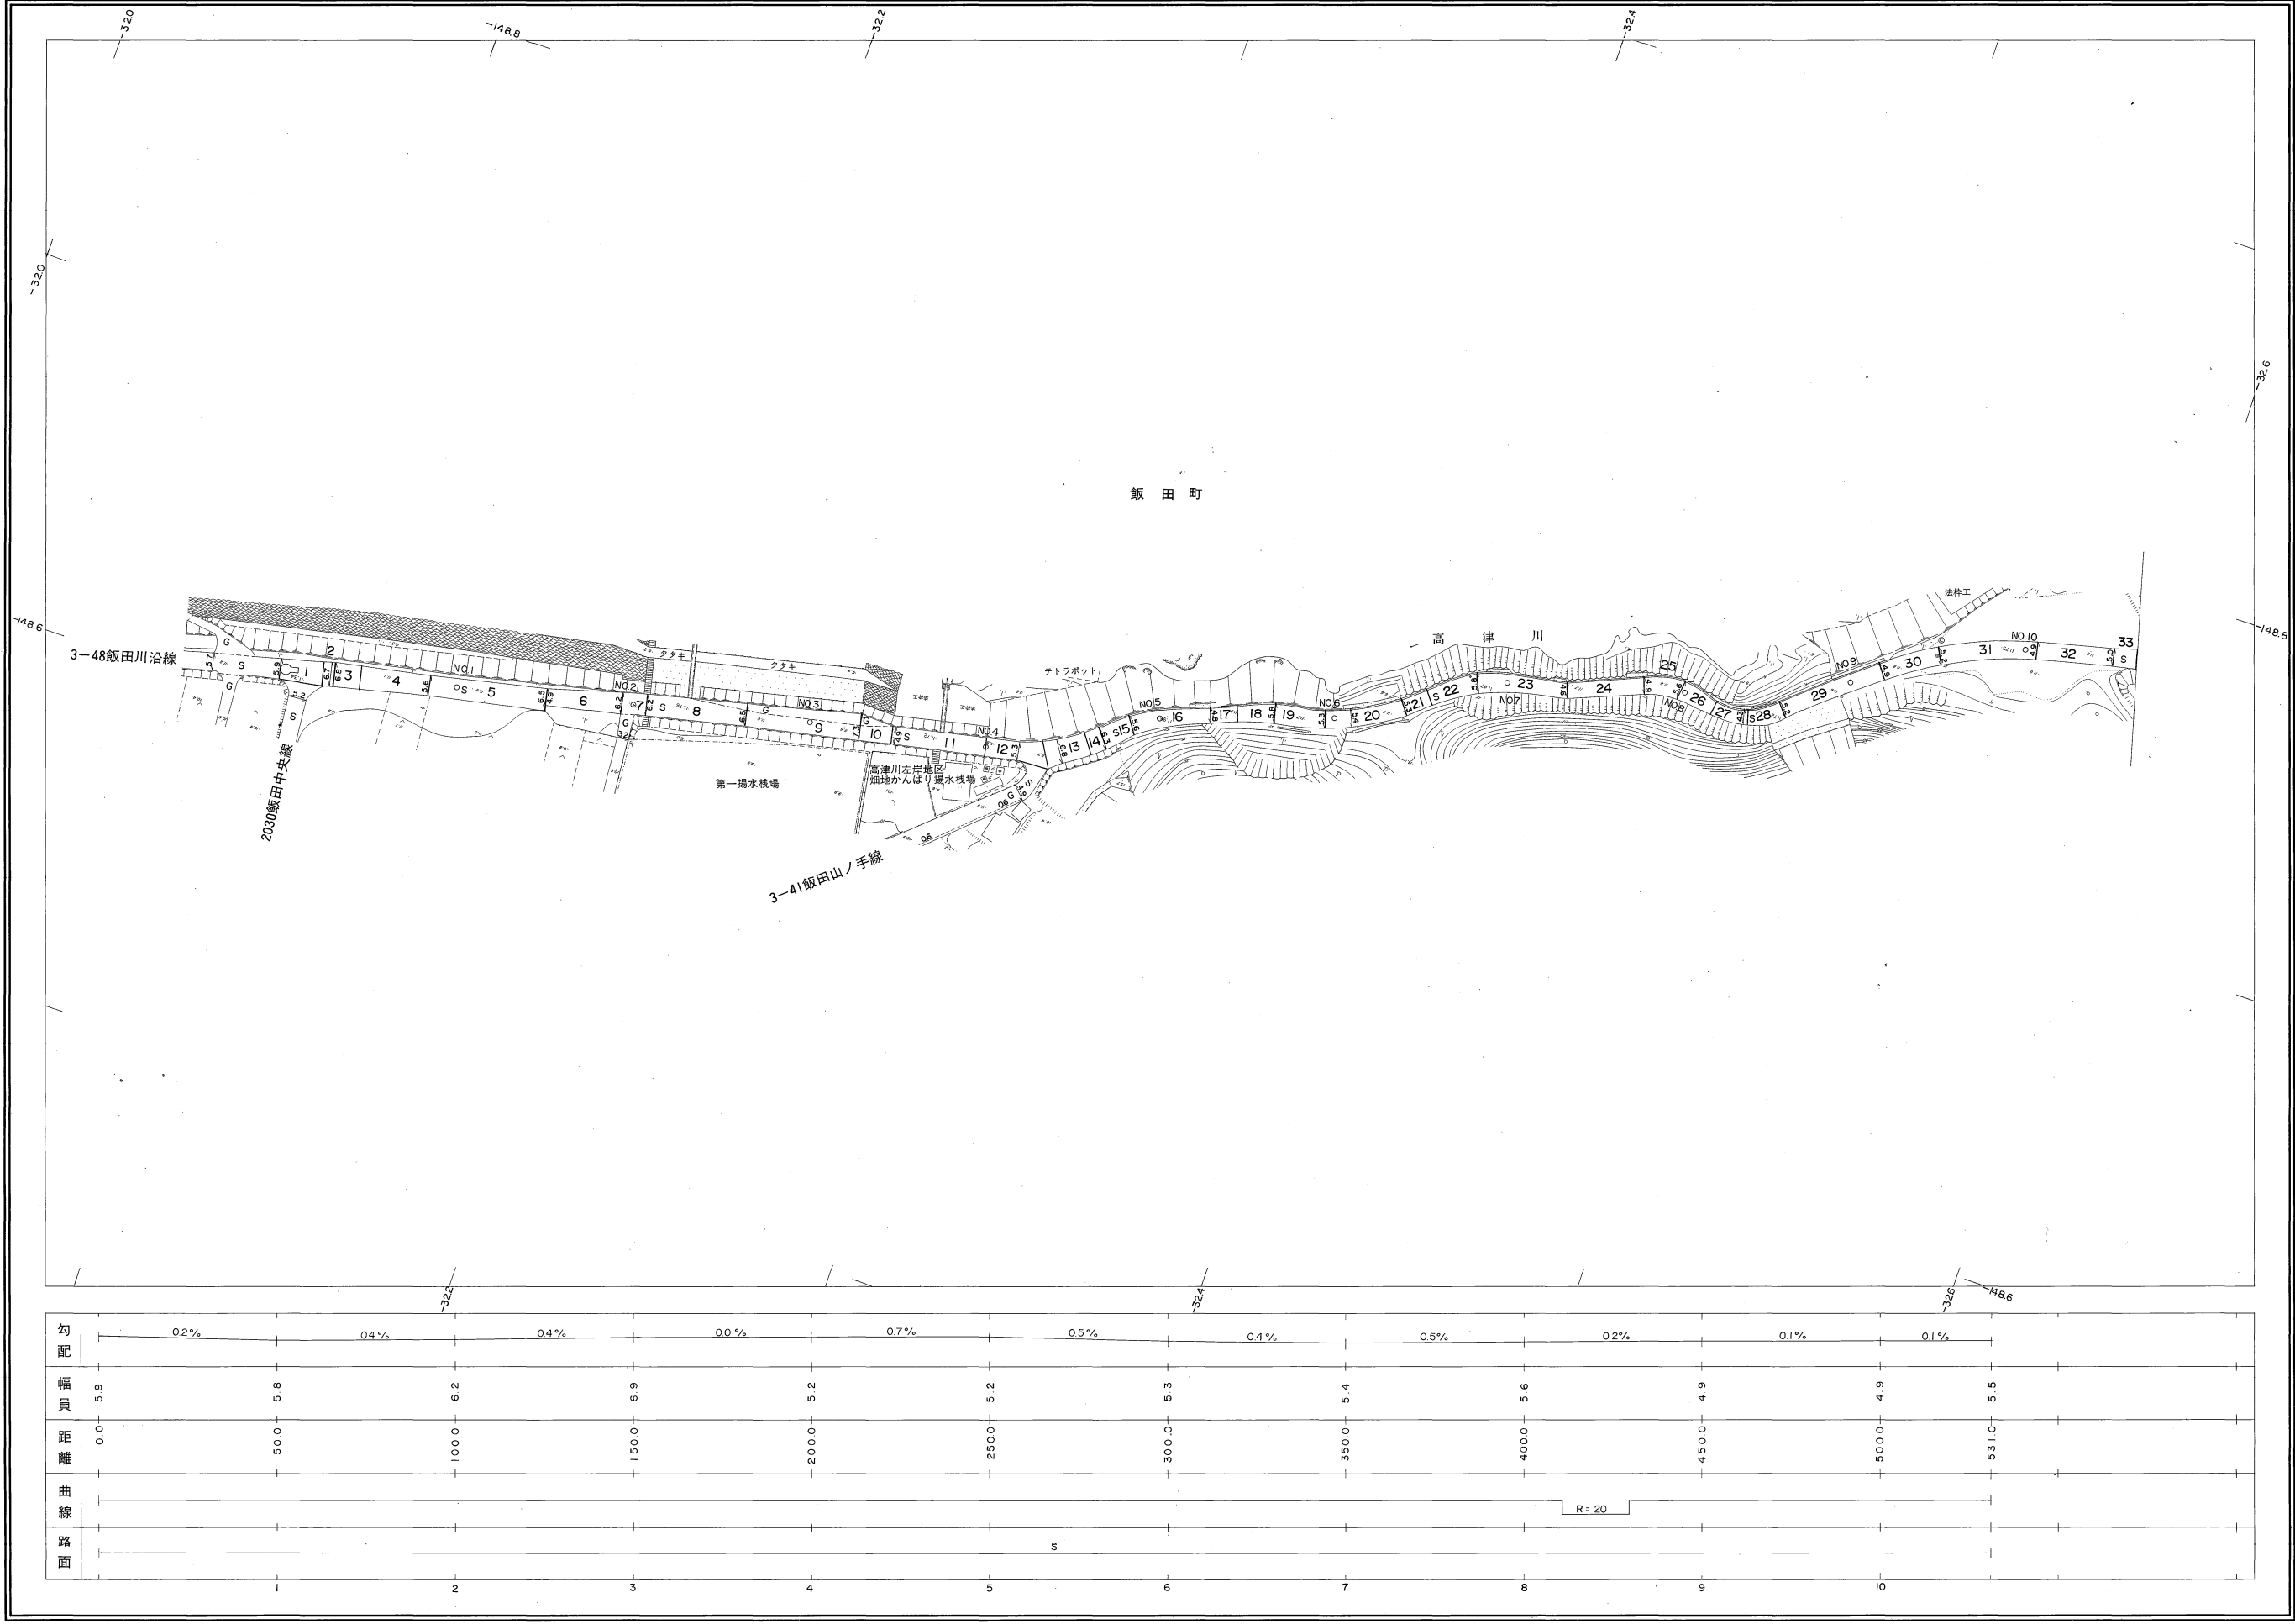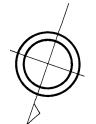

勾配												
幅員	5.9	5.8	6.2	6.9	5.2	5.2	5.3	5.4	5.6	4.9	4.9	5.5
距離	0.0	50.0	100.0	150.0	200.0	250.0	300.0	350.0	400.0	450.0	500.0	531.0
曲線												
路面												


株式会社パスコ調製

益田市

益田市道路現況平面図(台帳図)


3-47飯田河成線 2/5

昭和六十一年十月三十一日調製
平成十一年三月三十一日調製
平成十二年三月三十一日調製

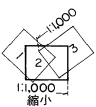

行政区画


島根県
益田市

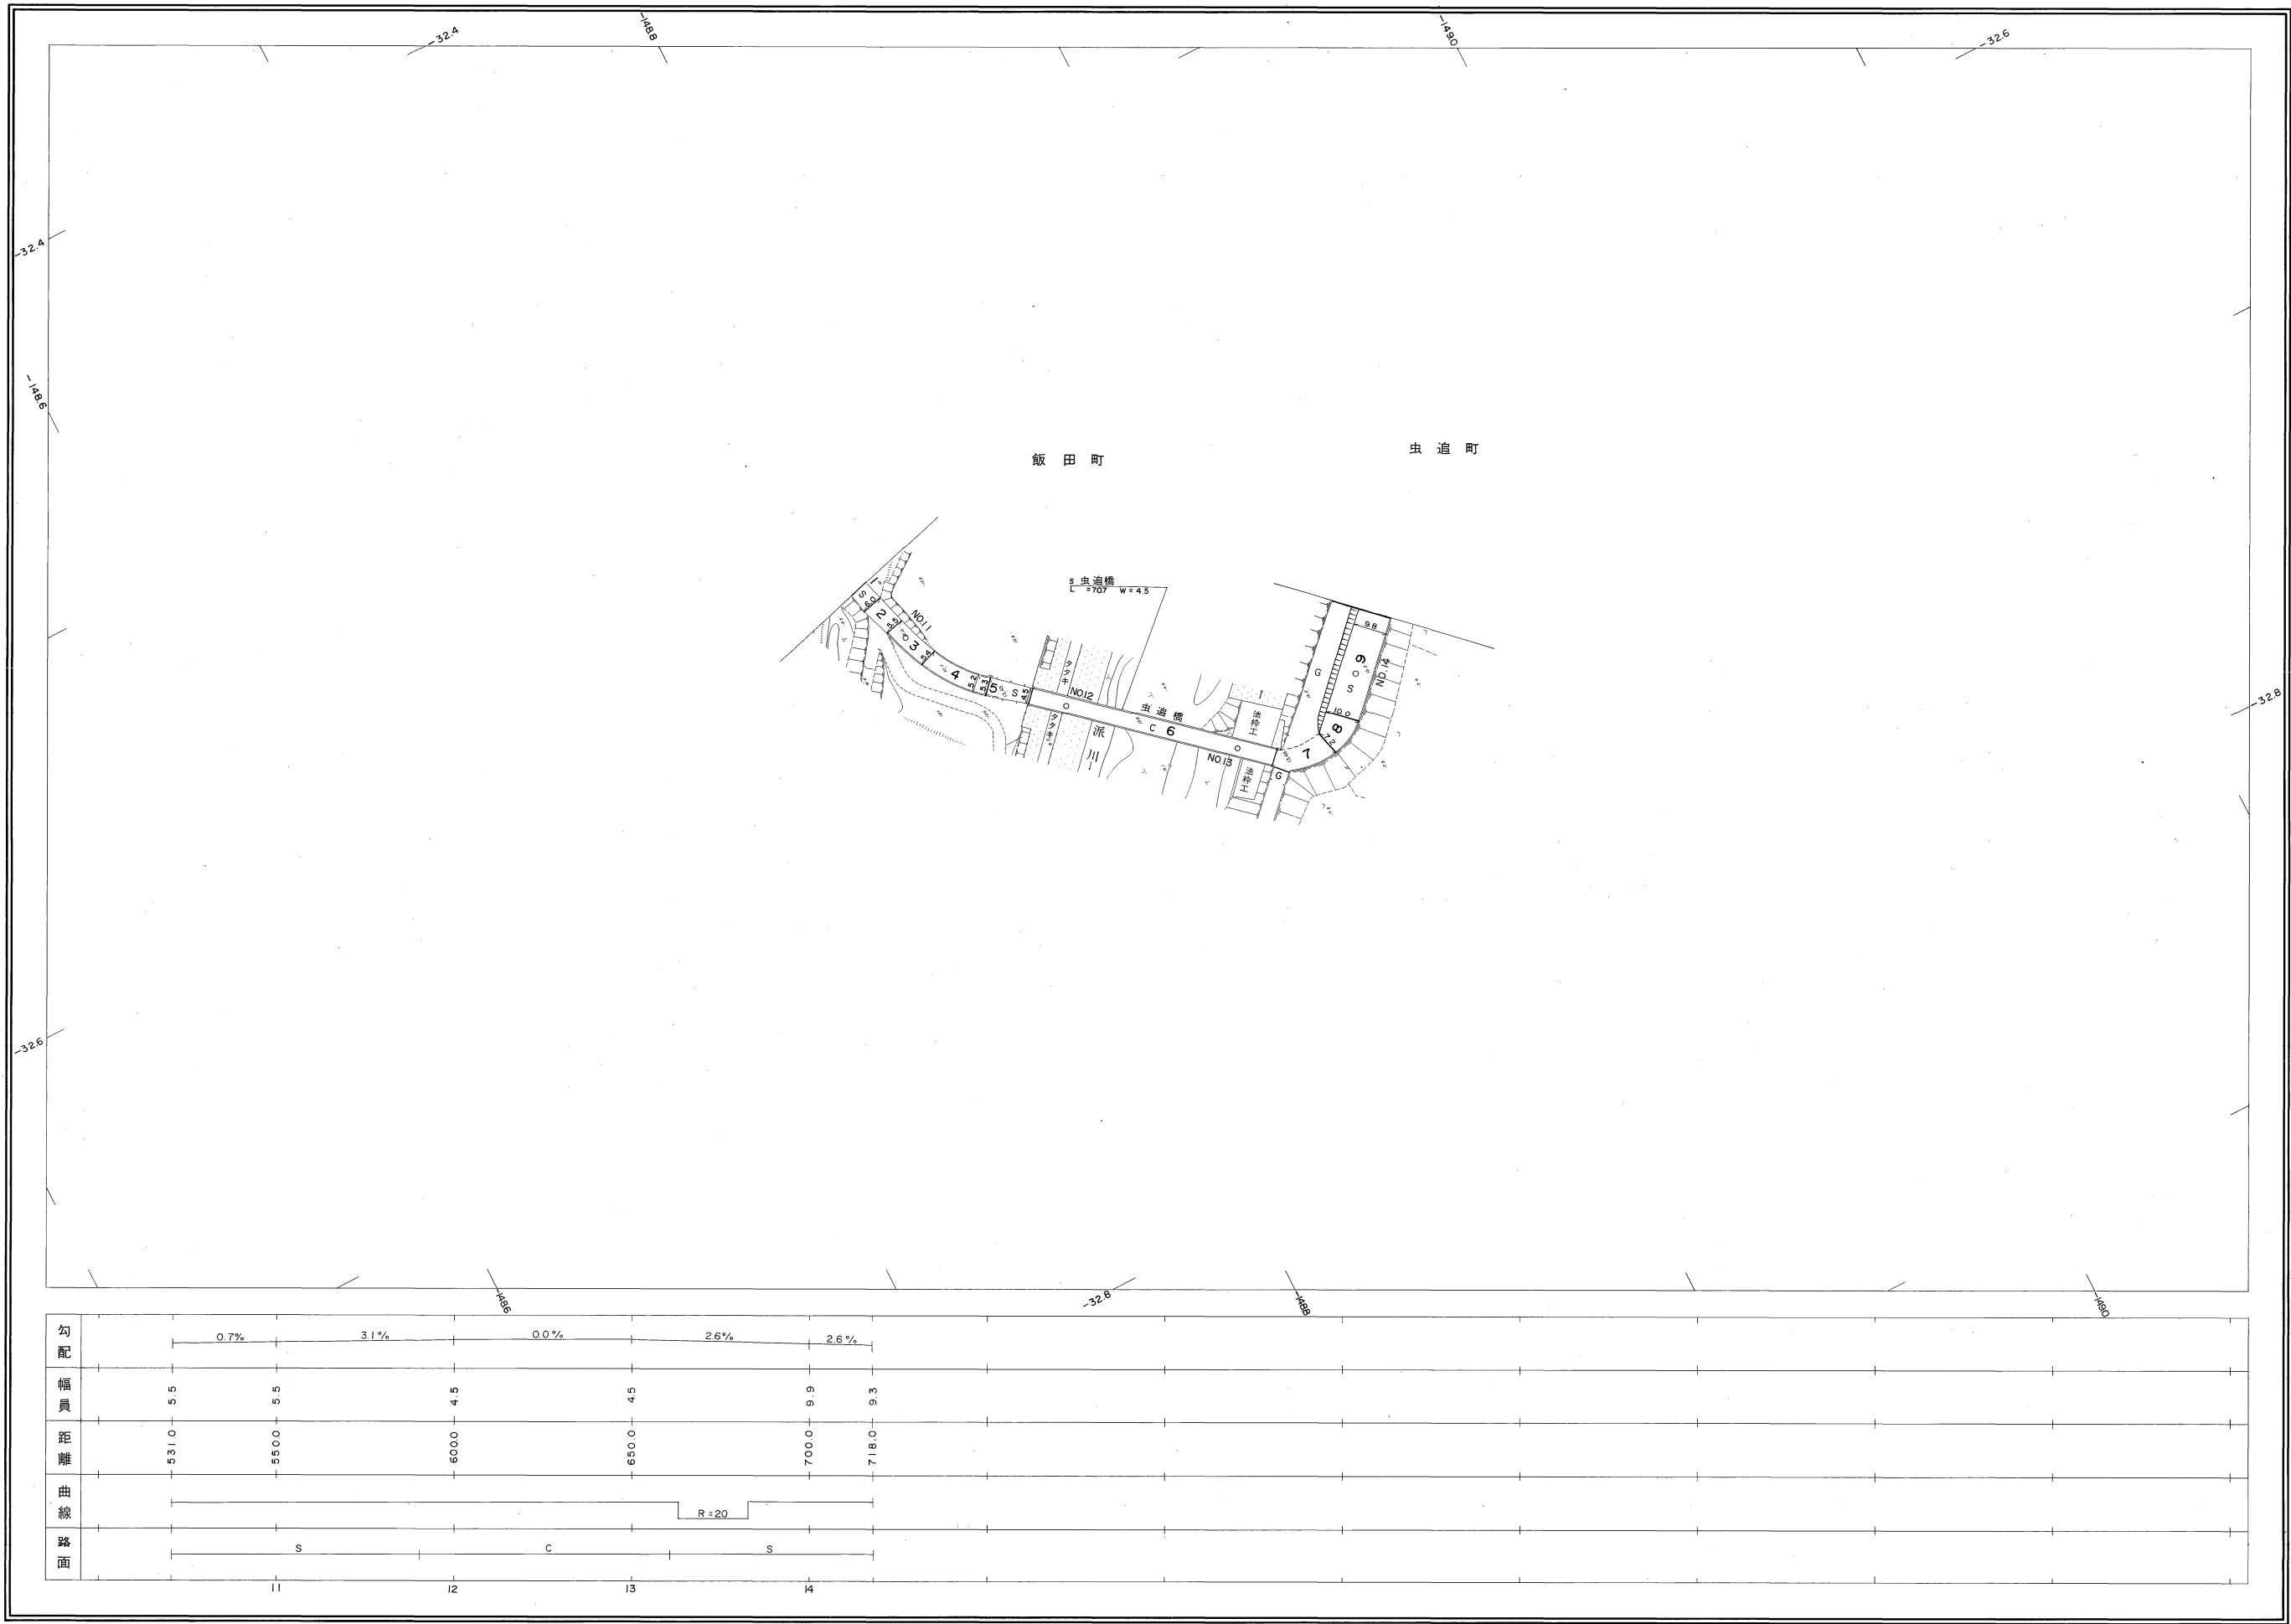

益田市道路現況平面図(台帳図)



3-47飯田河成線 3/5

昭和六十一年十月三十一日調製
平成十一年三月三十一日調製
平成十二年三月三十一日調製

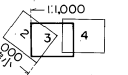

行政区画

島根県
益田市

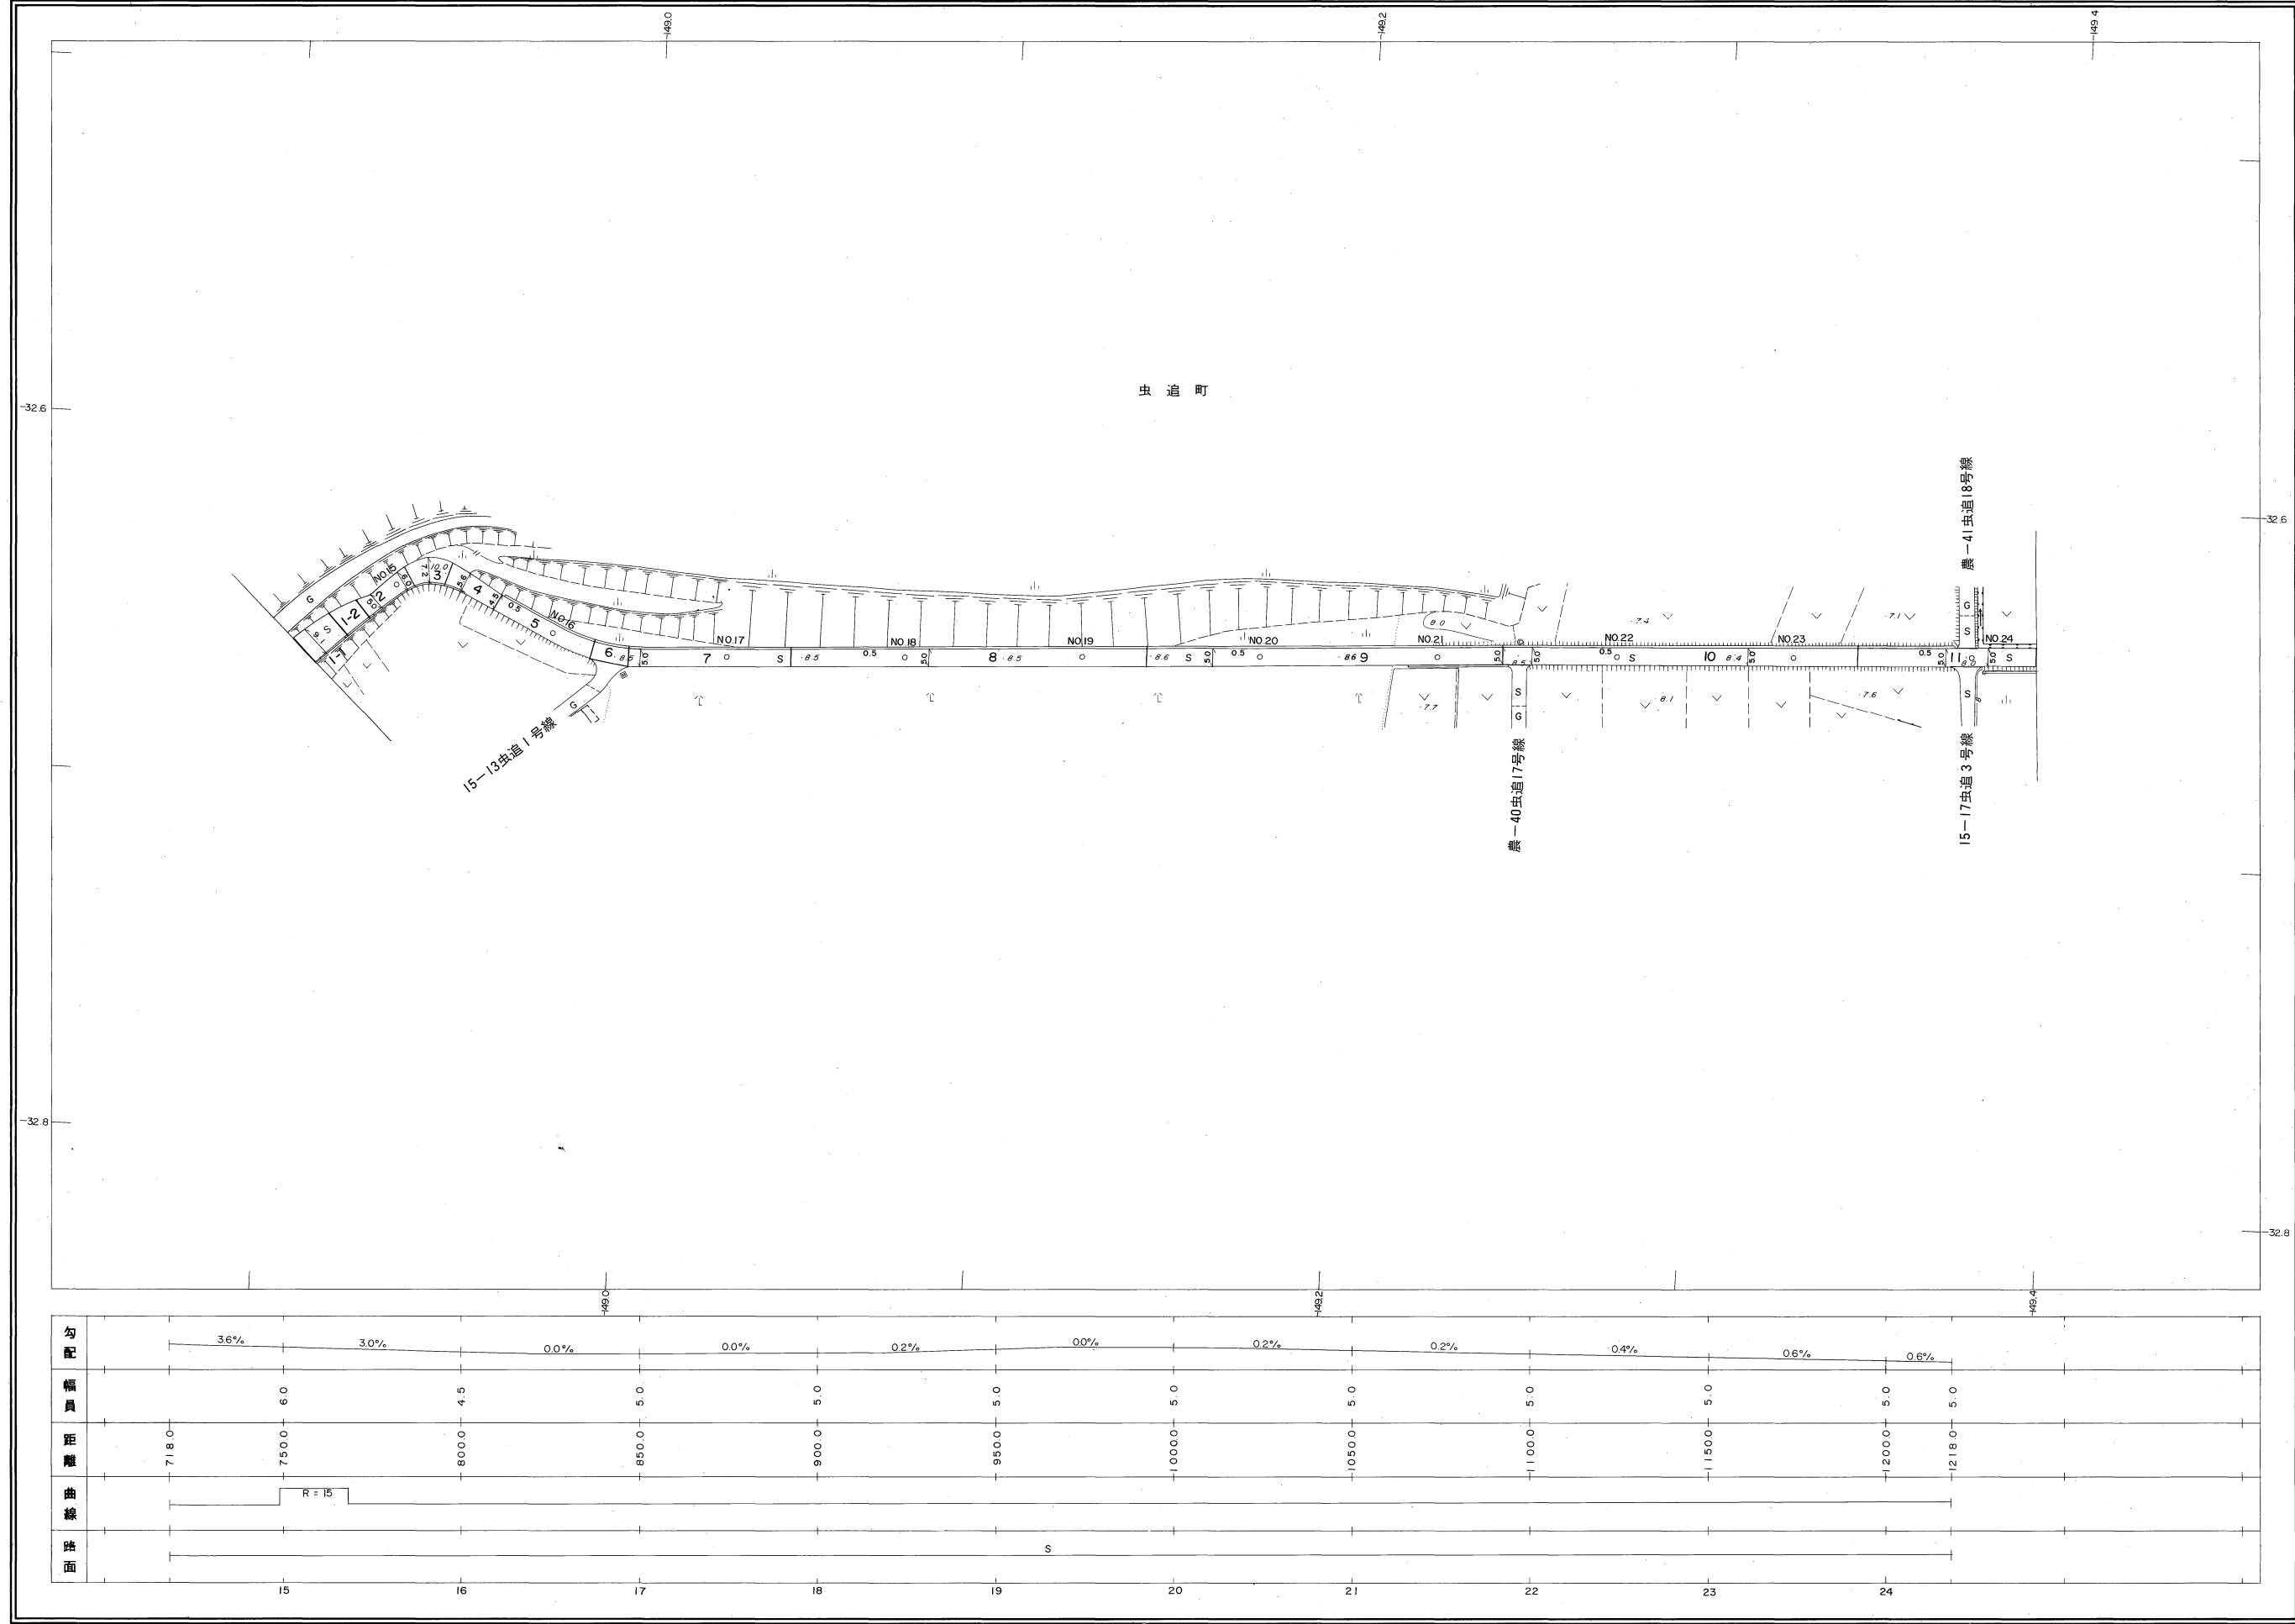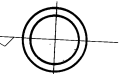

株式会社バスコ調製

益田市

勾配	3.6%	3.0%	0.0%	0.0%	0.2%	0.0%	0.2%	0.2%	0.4%	0.6%	0.6%
幅員	6.0	4.5	5.0	5.0	5.0	5.0	5.0	5.0	5.0	5.0	5.0
距離	7180	7500	8000	8500	9000	9500	10000	10500	11000	11500	12000
曲線	R=15										
路面						S					
	15	16	17	18	19	20	21	22	23	24	

撮影 昭和 59 年 5 月
測図 昭和 60 年 10 月オートグラフ A7, ステレオプロッター A8
修正 平成 11 年 3 月
修正 平成 12 年 3 月

座標系 第三系
等高線間隔 1m

1:1,000
0 10 20 30 40 50 100 m

この地図は、建設省国土地理院長の承認を得て、同院所管の測量標及び測量成果(基準点)を使用して調製したものである。
(承認番号) 昭58. 中公第 83 号

益田市道路現況平面図(台帳図)



3-47飯田河成線 4/5

昭和六十一年十月三十一日調製
平成十三年三月三十一日調製

3 4 5

行政区画

島根県
益田市

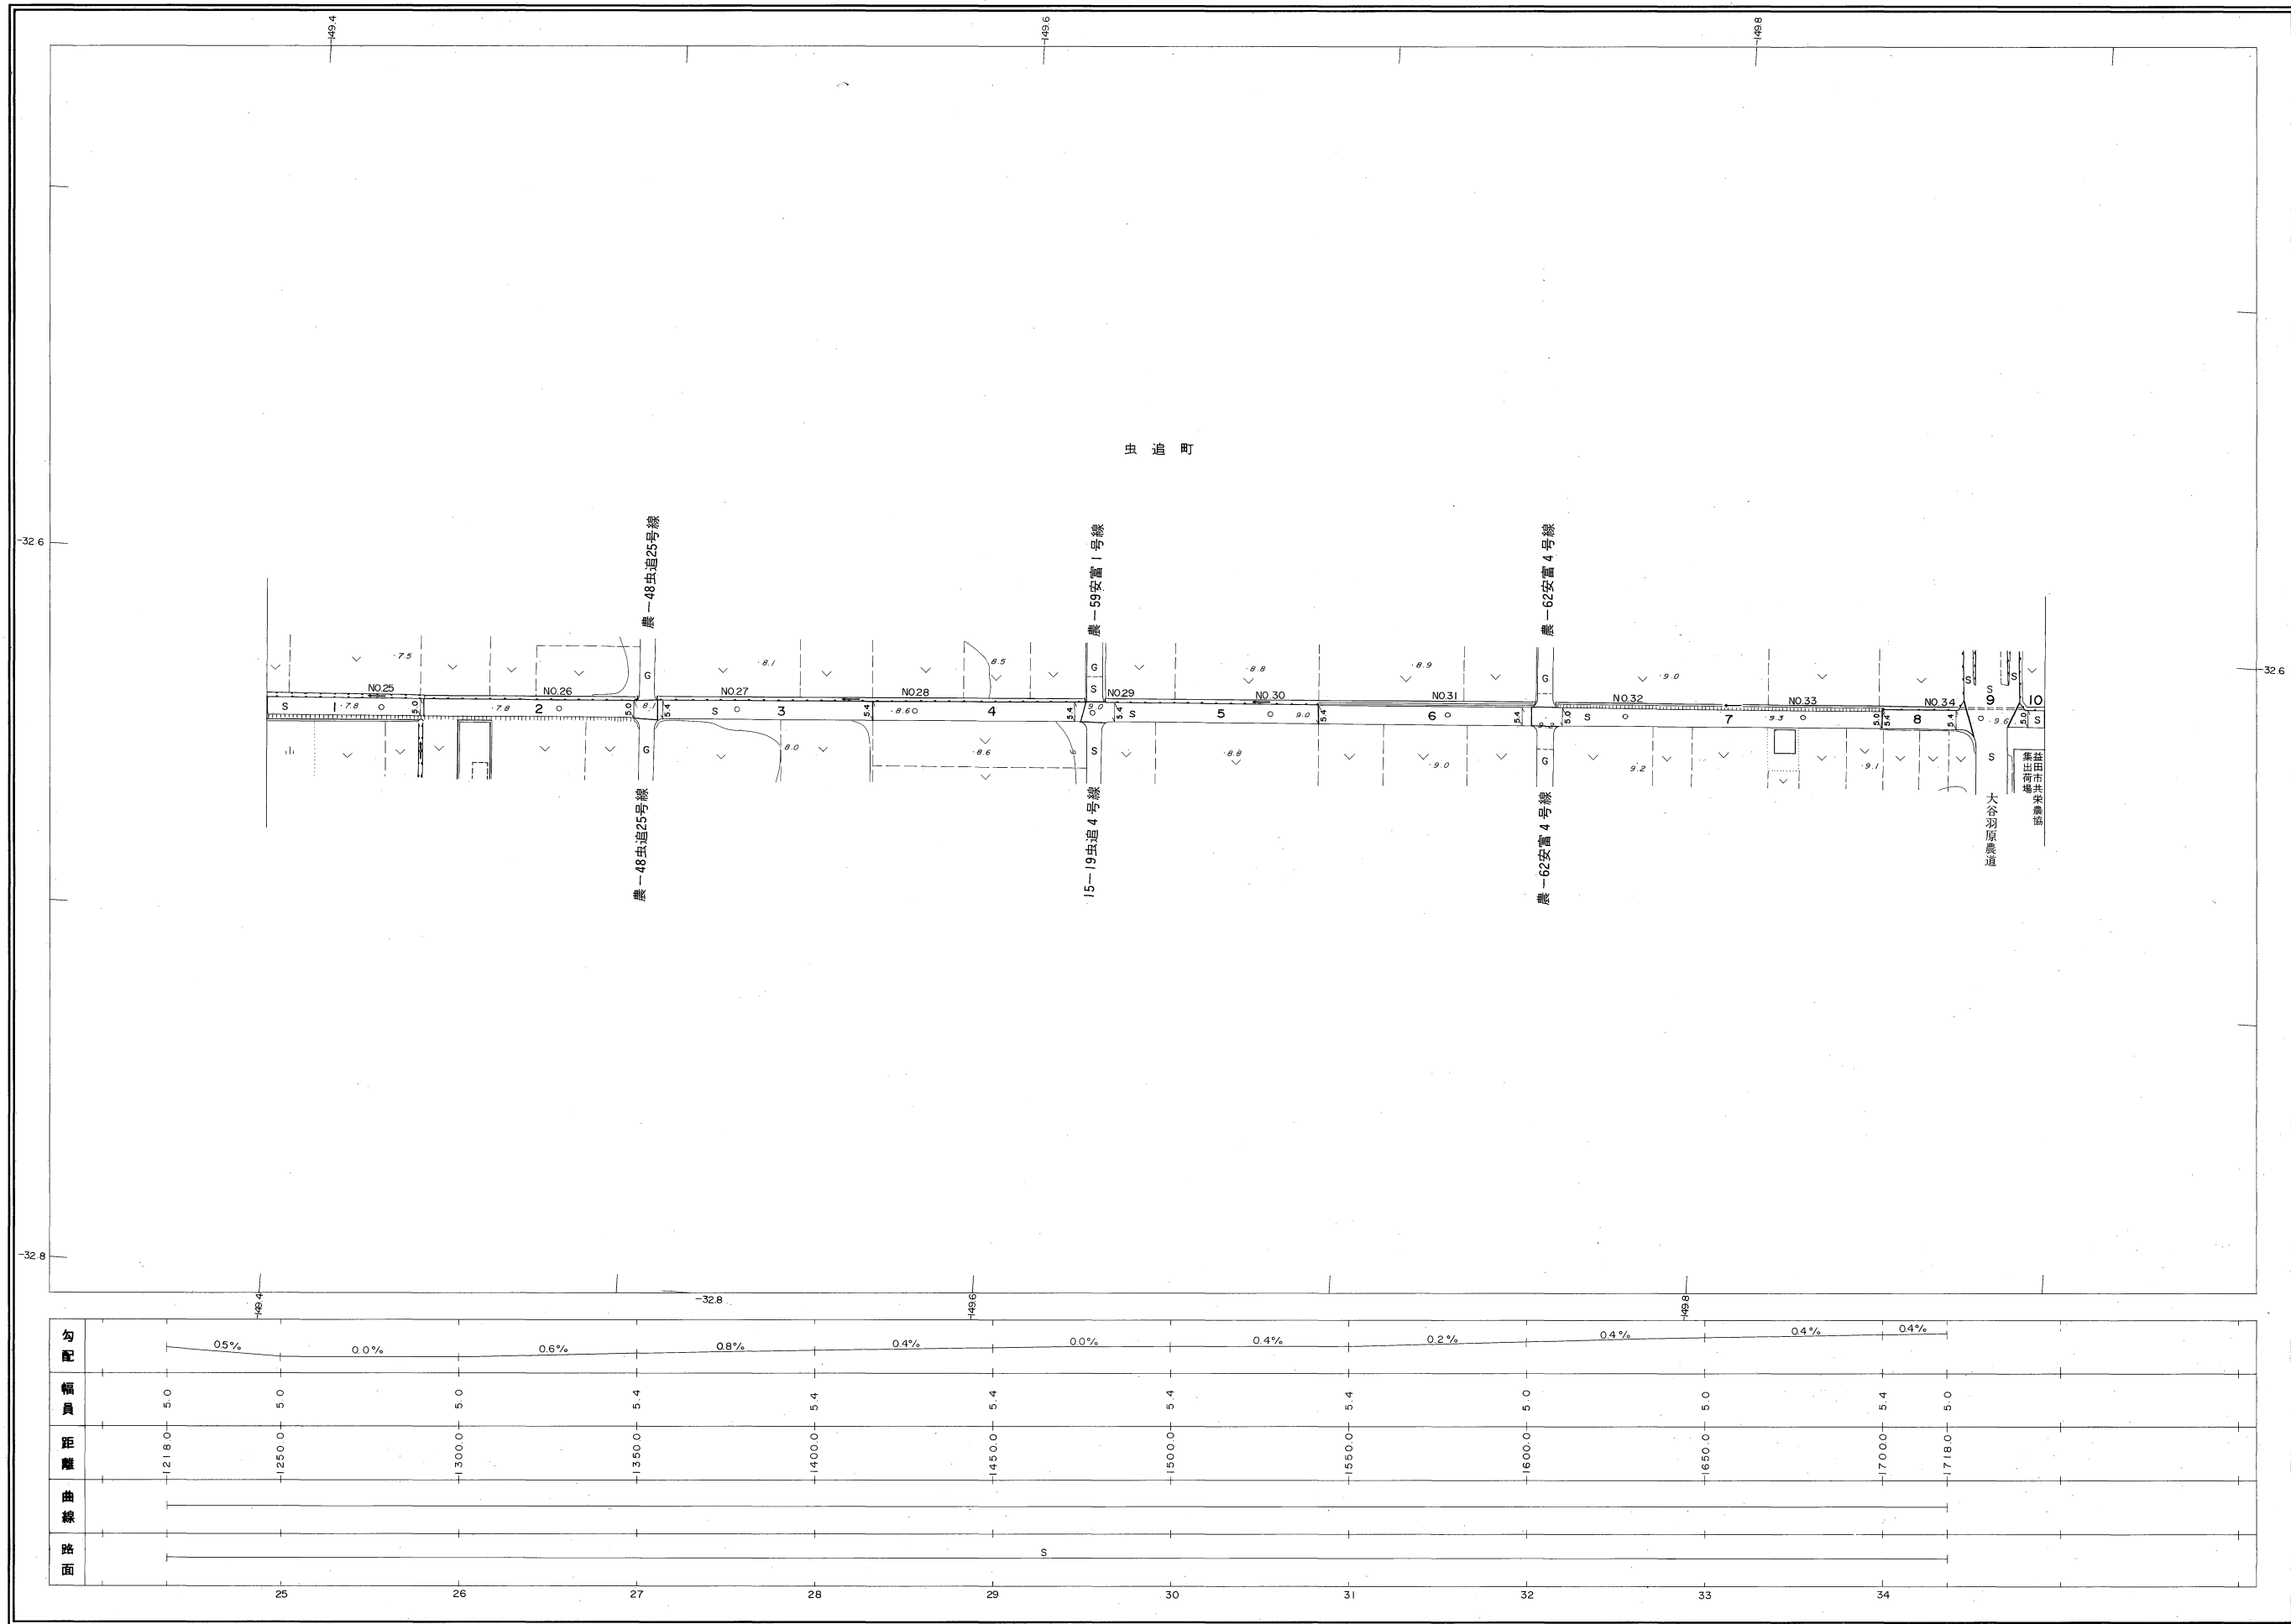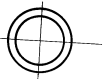

益
田
市

株式会社バスコ調製

勾配	0.5%	0.0%	0.6%	0.8%	0.4%	0.0%	0.4%	0.2%	0.4%	0.4%	0.4%
幅員	5.0	5.0	5.0	5.4	5.4	5.4	5.4	5.4	5.0	5.0	5.4
距離	218.0	250.0	300.0	1350.0	1400.0	1450.0	1500.0	1550.0	1600.0	1650.0	1700.0
曲線											
路面											
	25	26	27	28	29	30	31	32	33	34	

撮影 昭和 59 年 5 月
測図 昭和 60 年 10 月オートグラフ A7, ステレオプロッター A8
修正 平成 13 年 3 月

座標系 第三系
等高線間隔 1 m

1:1,000
0 10 20 30 40 50 100 m

この地図は、建設省国土地理院長の承認を得て、同院所管の測量標及び測量成果(基準点)を使用して調製したものである。
(承認番号) 昭58, 中公第 83 号

益田市道路現況平面図(台帳図)



3-47飯田河成線 5/5

昭和六十年十月三十一日調製

4 5

行政区画

島根県
益田市

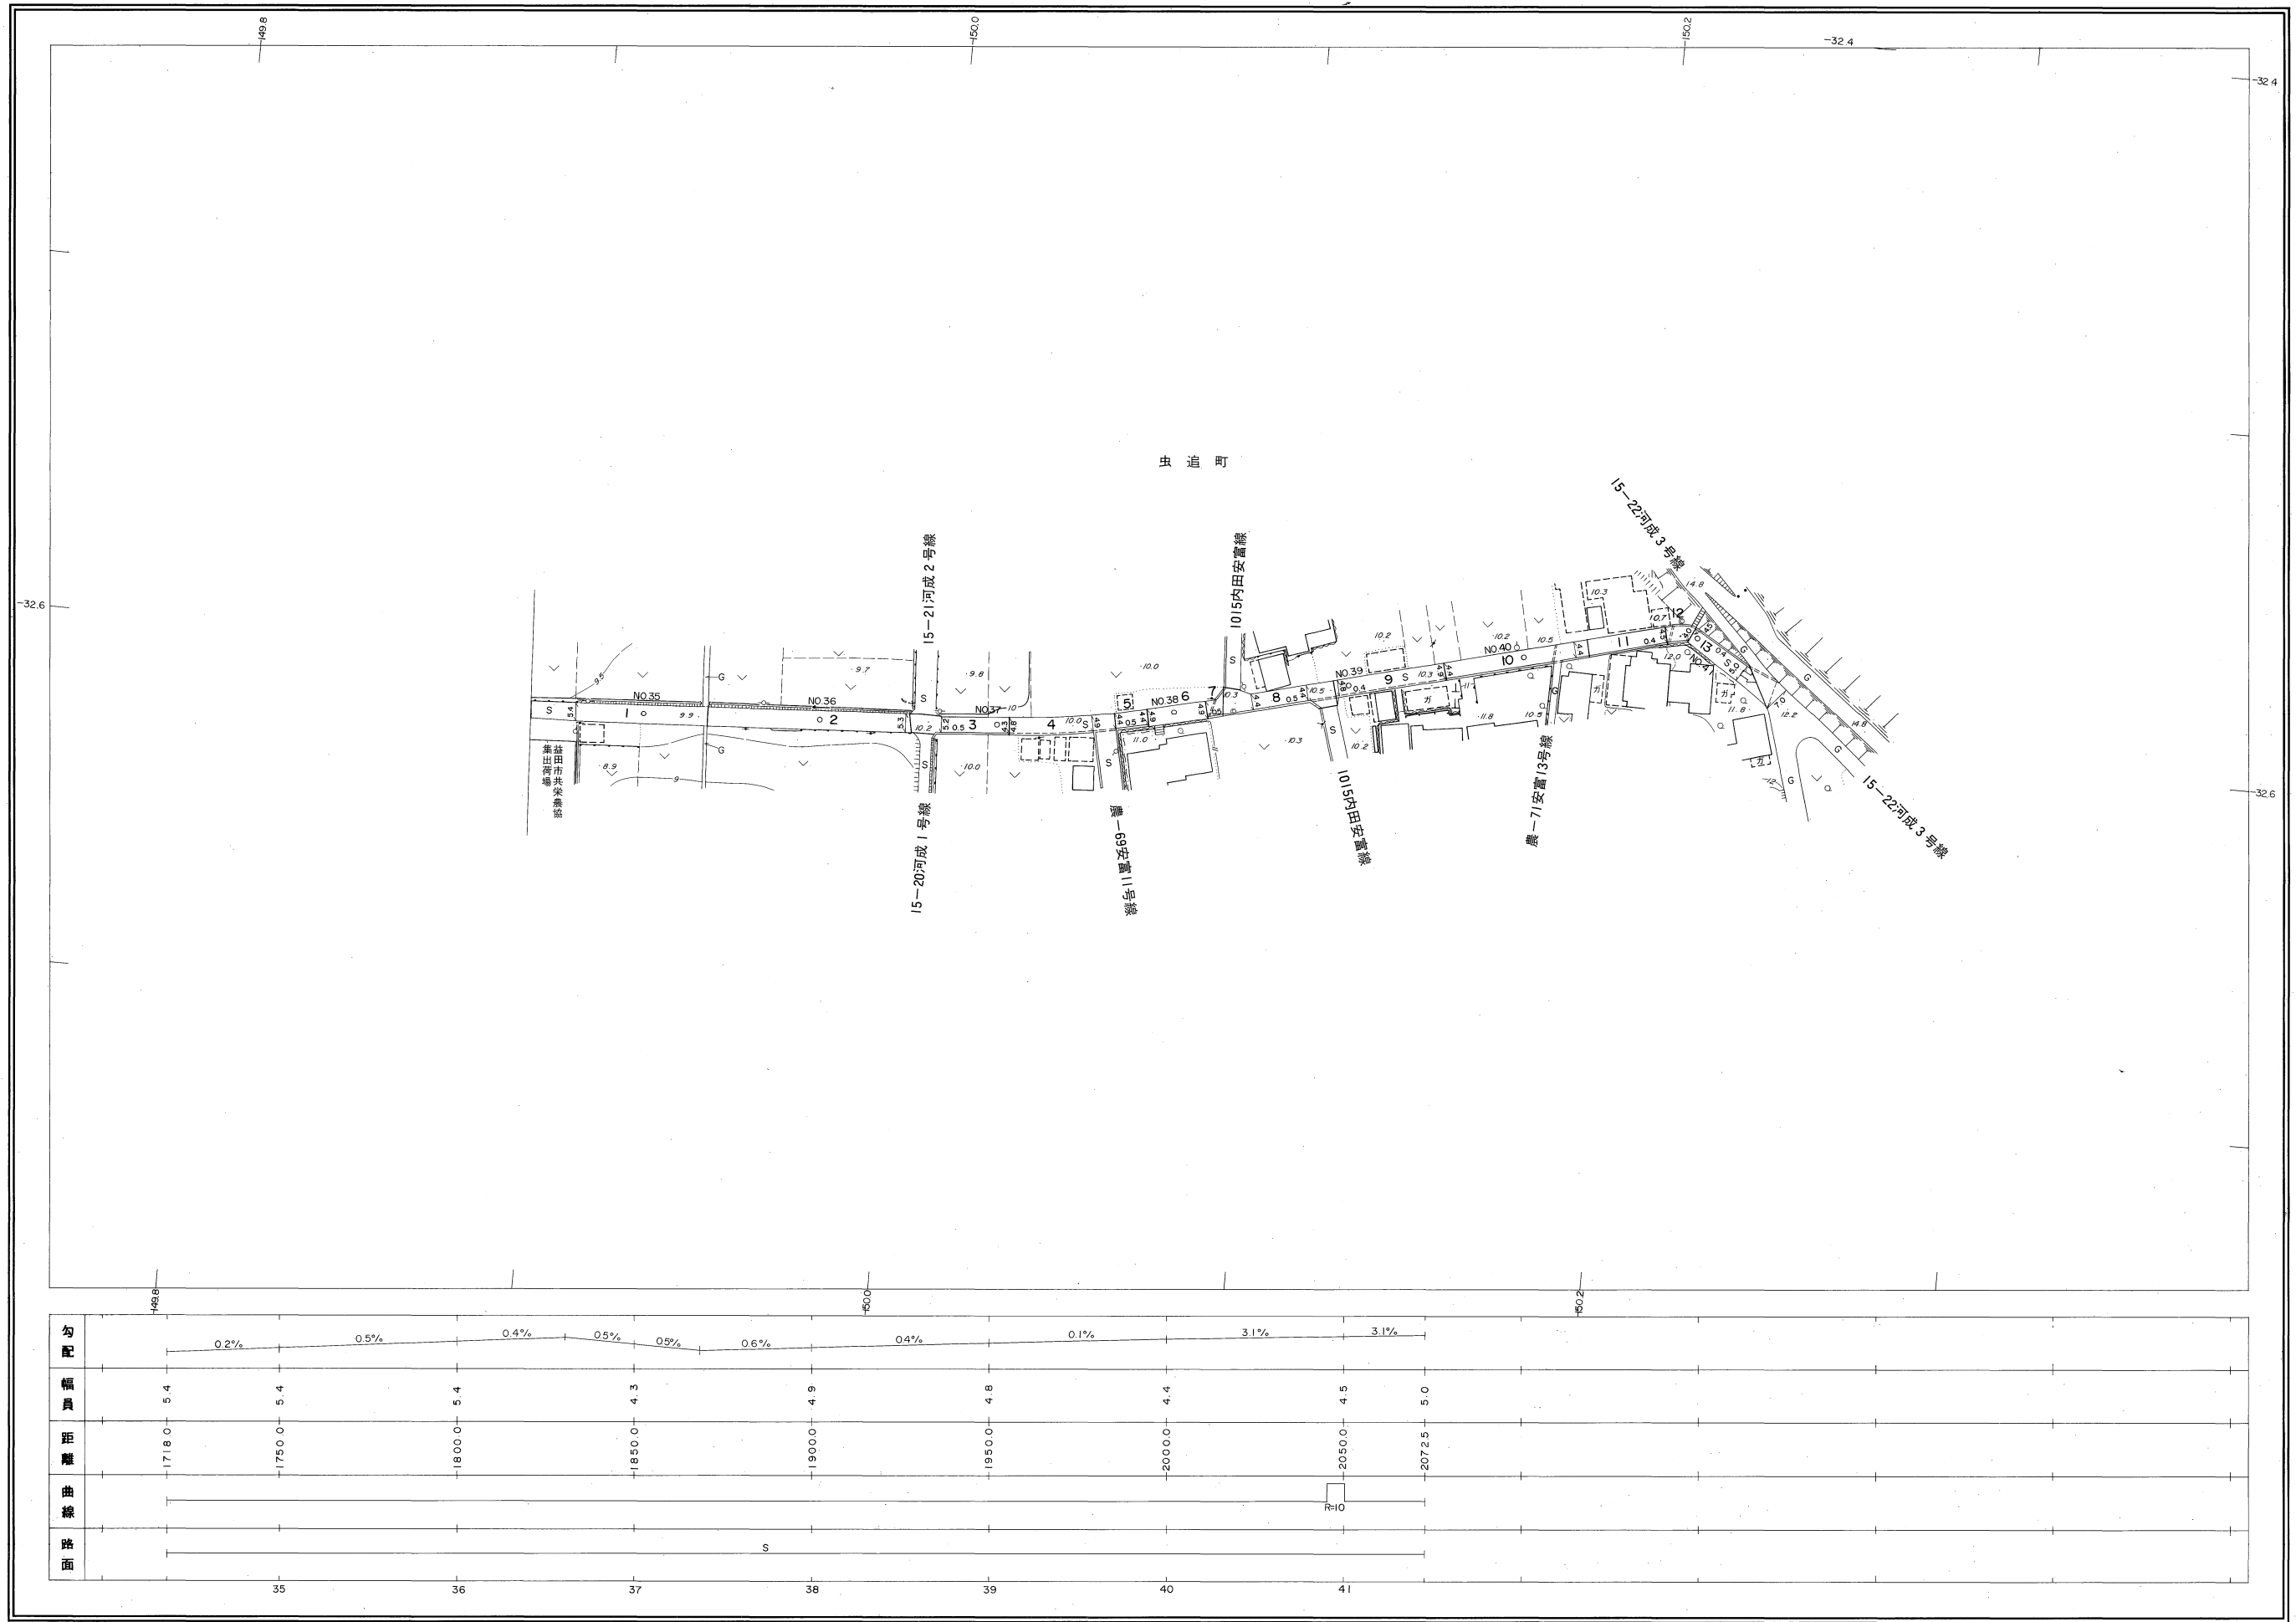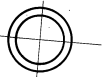

益
田
市

株式会社
パスコ調製

勾配	0.2%	0.5%	0.4%	0.5%	0.5%	0.6%	0.4%	0.1%	3.1%	3.1%
幅員	5.4	5.4	5.4	4.3	4.9	4.8	4.4	4.5	5.0	
距離	1718.0	1750.0	1800.0	1850.0	1900.0	1950.0	2000.0	2050.0	2072.5	
曲線								R=10		
路面				S						
	35	36	37	38	39	40	41			

撮影 昭和 59 年 5 月
測図 昭和 60 年 10 月オートグラフ A7, ステレオプロッター A8

座標系 第三系
等高線間隔 1m

1:1,000
0 10 20 30 40 50 100 m

この地図は、建設省国土地理院長の承認を得て、同院所管の測量標及び測量成果(基準点)を使用して調製したものである。
(承認番号) 昭58. 中公第 83 号