
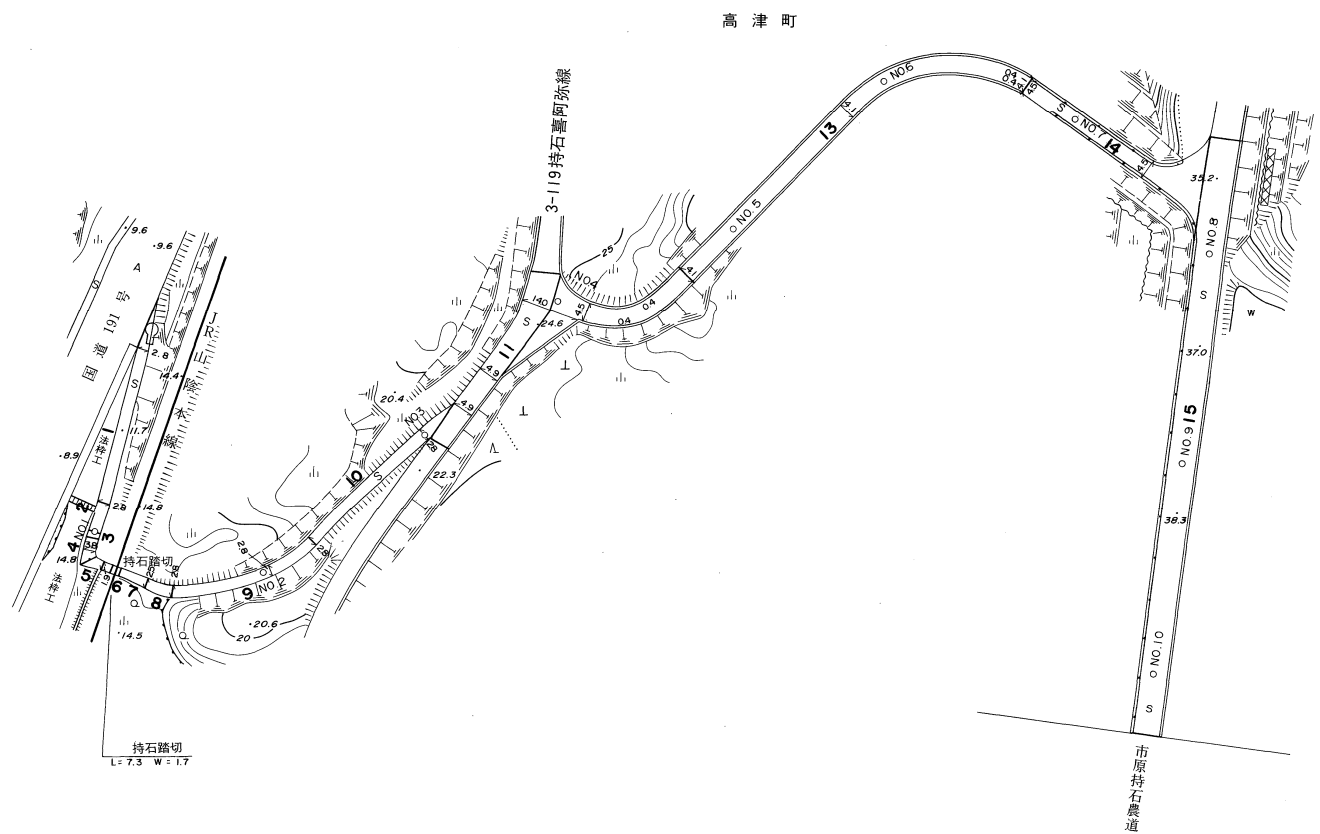
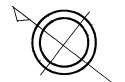


益田市道路現況平面図(台帳図)

3-124南田線 1/4

昭和六十一年十月三十一日調製
平成十二年三月三十一日調製

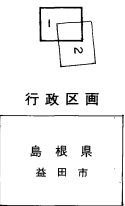


勾配	9.7%	8.0%	7.8%	5.1%	5.7%	5.7%	5.7%	4.4%	4.4%	4.4%	4.4%
幅員	2.8	3.0	2.8	2.9	4.5	4.1	4.1	4.5	7.1	7.1	7.1
距離	0.0	50.0	100.0	150.0	200.0	250.0	300.0	350.0	400.0	450.0	500.0
曲線						R=15					
路面						S					

株式会社バスコ調製

益田市

撮影 昭和58年12月
測図 昭和60年10月オートグラフA7、ステレオプロッターA8
本図は昭和60年10月測図1:500より路線別に1:1,000縮小編纂したものである。
修正 平成13年3月

座標系 第三系
等高線間隔 1m


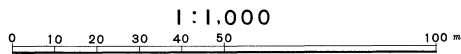


この地図は、建設省国土地理院長の承認を得て、同院所管の測量標及び測量成果(基準点)を使用して調製したものである。
(承認番号)昭58.中公第 83 号

益田市道路現況平面図(台帳図)

3-124南田線 2/4

昭和六十一年十月三十一日調製
平成十三年三月三十一日調製

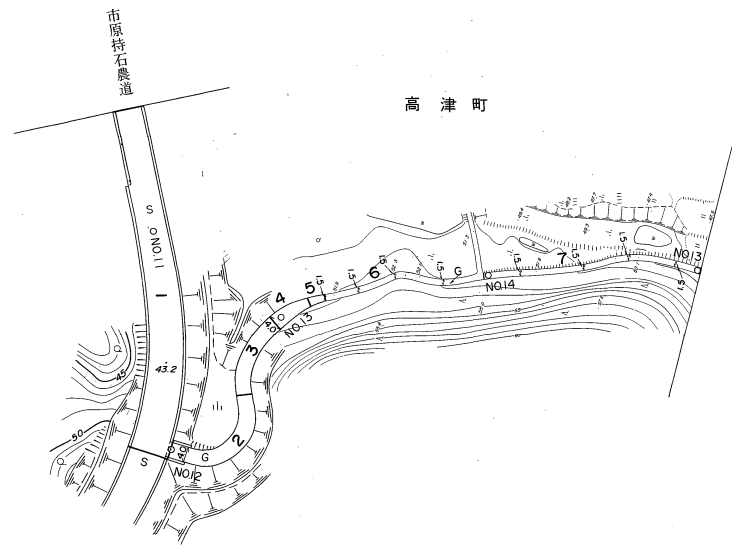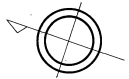


勾配	4.4%	4.4%	12.4%	4.4%	7.1%	7.1%
幅員	7.1	7.1	4.0	4.0	1.5	1.5
距離	514.6	550.0	600.0	650.0	700.0	750.0
曲線		R=5	R=12	R=18	R=5	R=25
路面	S			G		

株式会社パスコ調製

益田市

撮影 昭和58年12月
測図 昭和60年10月オートグラフA7、ステレオプロッターA8
本図は昭和60年10月測図1:500より路線別に1:1,000縮小編纂したものである。
修正 平成13年3月

座標系 第三系
等高線間隔 1m

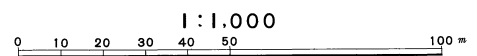


この地図は、建設省国土地理院長の承認を得て、同院所管の測量標及び測量成果(基準点)を使用して調製したものである。
(承認番号) 昭58. 中公第 83 号

益田市道路現況平面図(台帳図)



3-124南田線 3/4

昭和六十一年十月三十一日調製
平成六年三月三十一日調製

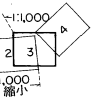

行政区画

島根県
益田市

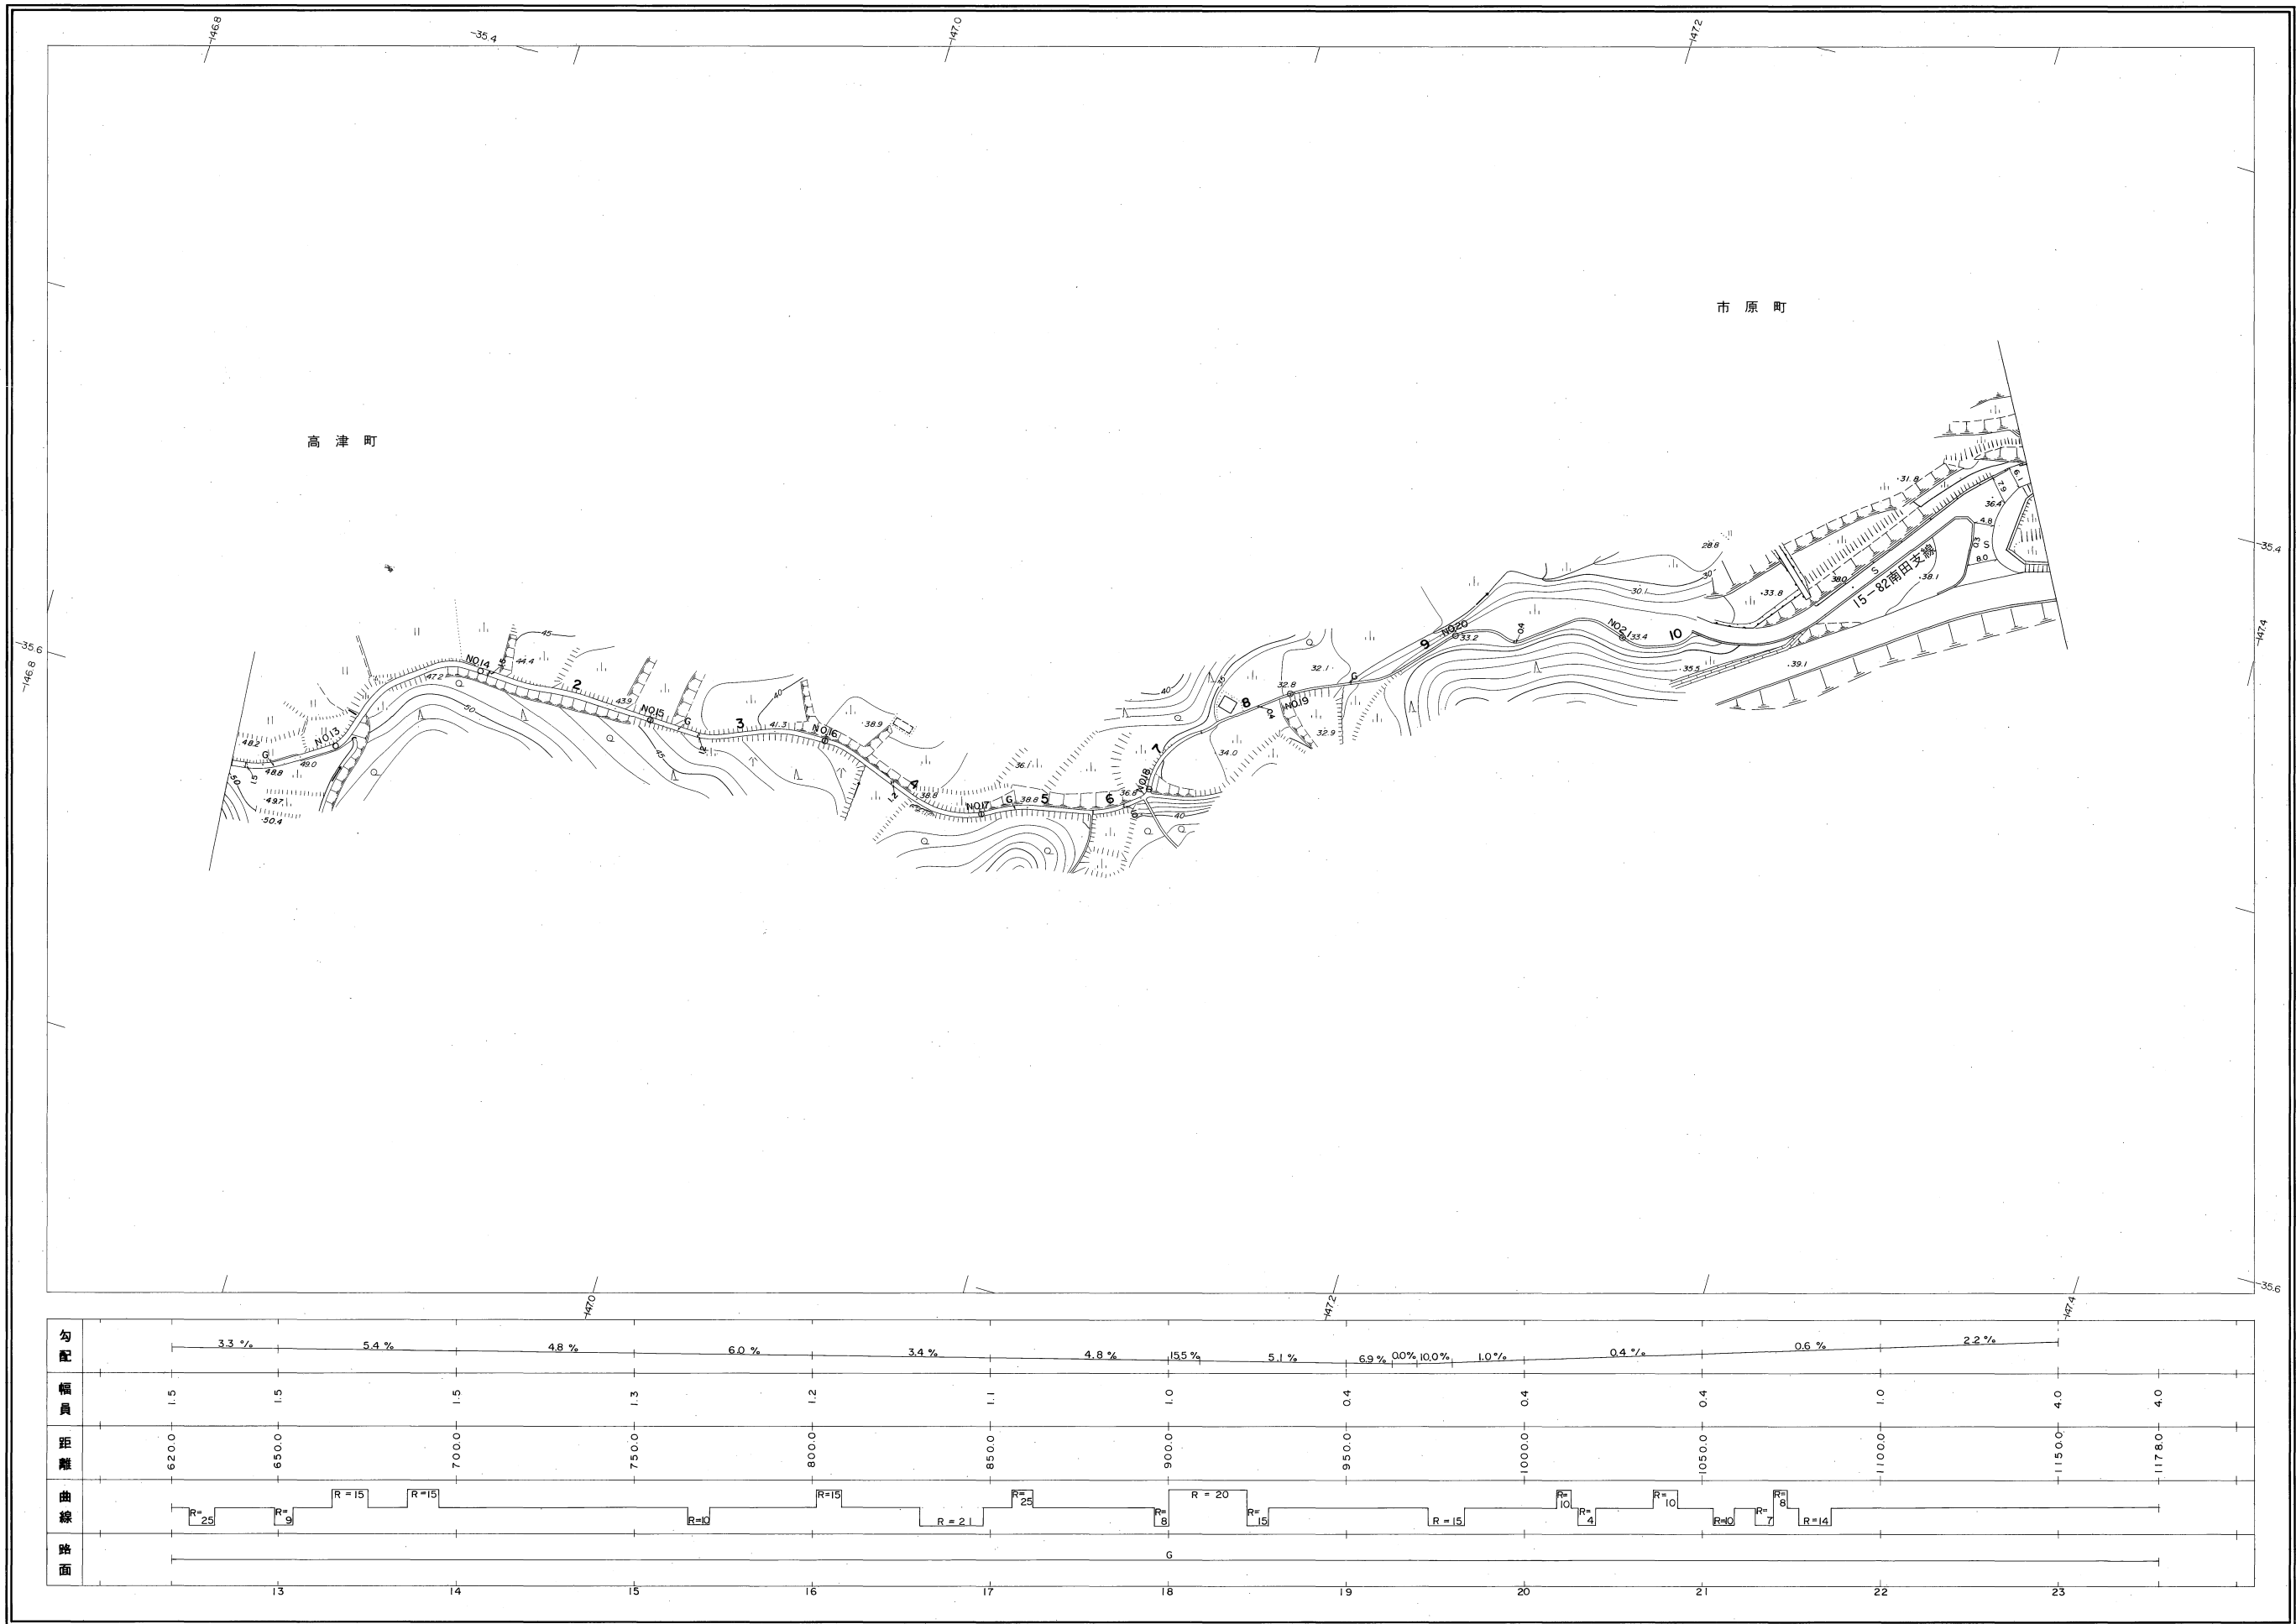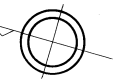

益
田
市

株式会社
バスコ調製

勾配														
幅員	1.5	1.5	1.5	1.3	1.2	1.1	1.0	0.4	0.4	0.4	1.0	4.0	4.0	
距離	620.0	650.0	700.0	750.0	800.0	850.0	900.0	950.0	1000.0	1050.0	1100.0	1150.0	1178.0	
曲線	R=25	R=9	R=15	R=15	R=10	R=15	R=25	R=20	R=15	R=10	R=10	R=8	R=14	
路面														

撮影 昭和 59 年 5 月
測図 昭和 60 年 10 月オートグラフ A7, ステレオプロッター A8

座標系 第三系
等高線間隔 1m

1:1,000
0 10 20 30 40 50 100 m

この地図は、建設省国土地理院長の承認を得て、同院所管の測量標及び測量成果(基準点)を使用して調製したものである。
(承認番号) 昭58. 中公第 83 号


益田市道路現況平面図(台帳図)

3-124南田線 4/4


昭和六十一年十月三十一日調製
平成六年三月三十一日調製

行政区画

島根県
益田市

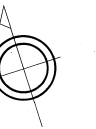


市原町

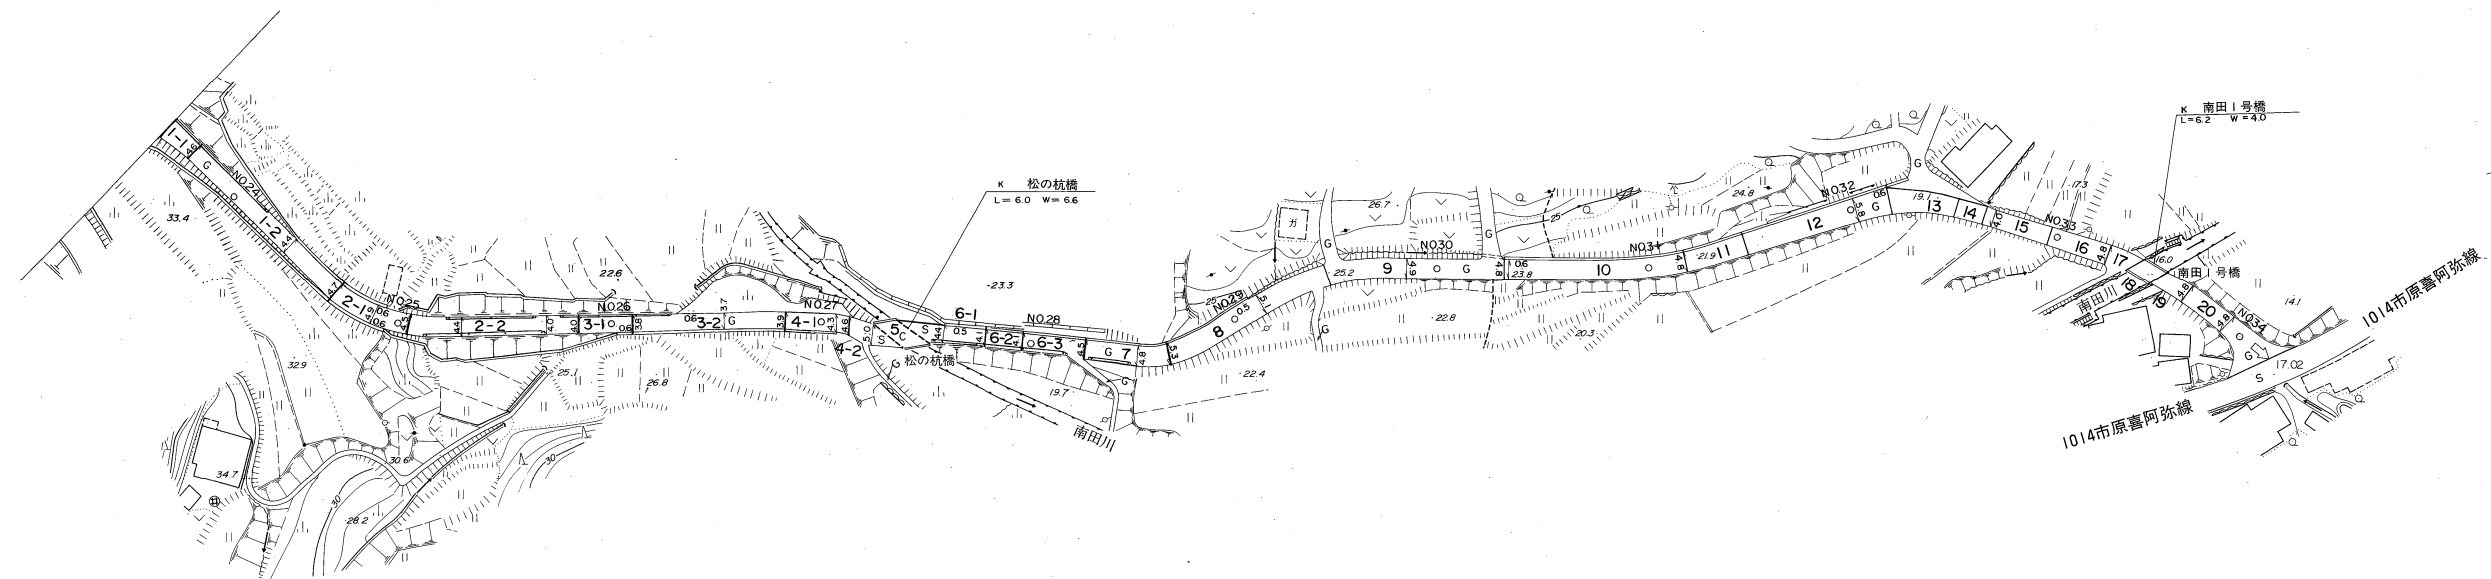

K 南田1号橋
L=6.2 W=4.0

K 松の杭橋
L=6.0 W=6.6

1014市原喜阿弥線
1014市原喜阿弥線

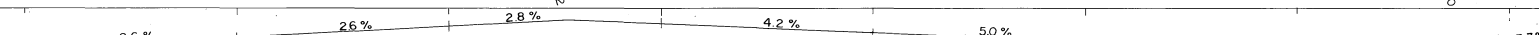勾配													
幅員	5.5	4.5	4.5	3.8	3.9	4.1	5.1	4.8	5.8	4.8	4.8	4.8	4.8
距離	1178.0	1200.0	1250.0	1300.0	1350.0	1400.0	1450.0	1500.0	1550.0	1600.0	1650.0	1700.0	1708.6
曲線	R = 20												
路面	G C G												
	24	25	26	27	28	29	30	31	32	33	34		

株式会社バスコ調製

益
田
市

撮影 昭和59年5月
測図 昭和60年10月オートグラフA7、ステレオプロッターA8

座標系 第三系
等高線間隔 1m

1:1,000
0 10 20 30 40 50 100 m

この地図は、建設省国土地理院長の承認を得て、同院所管の測量標及び測量成果(基準点)を使用して調製したものである。
(承認番号) 昭58、中公第 83 号