益田市道路現況平面図(台帳図)

5－3木部浦線　1/1

昭和六十二年三月三十一日調製
平成七年三月三十一日調製
平成八年三月三十一日調製
平成二十九年三月三十一日調製
平成三十年三月三十一日調製

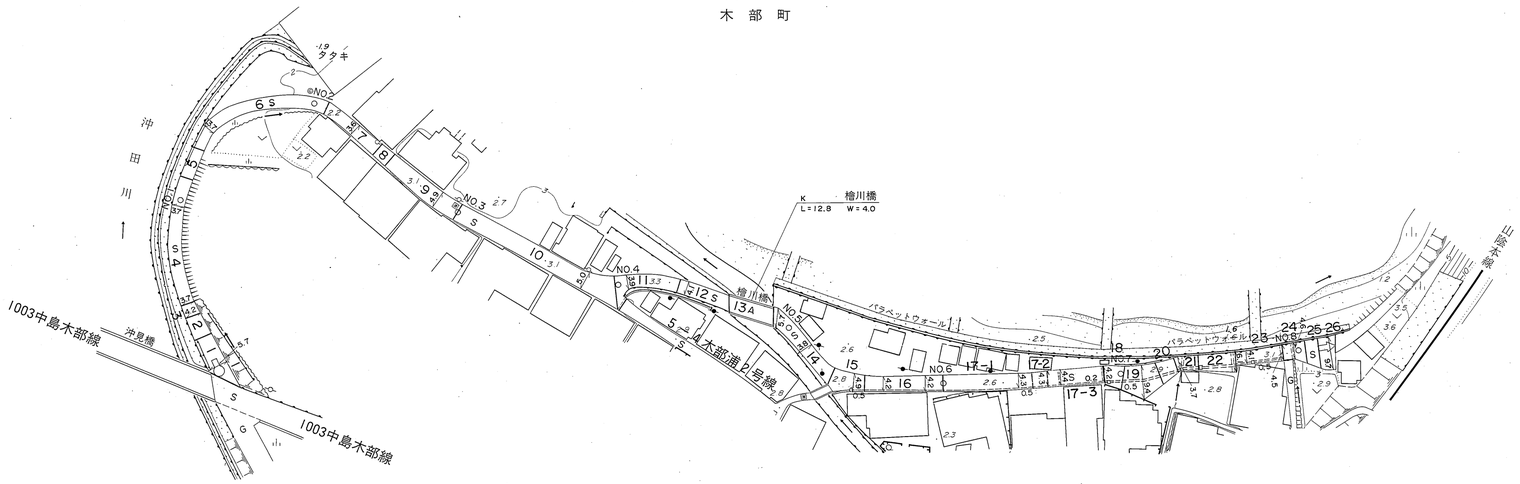

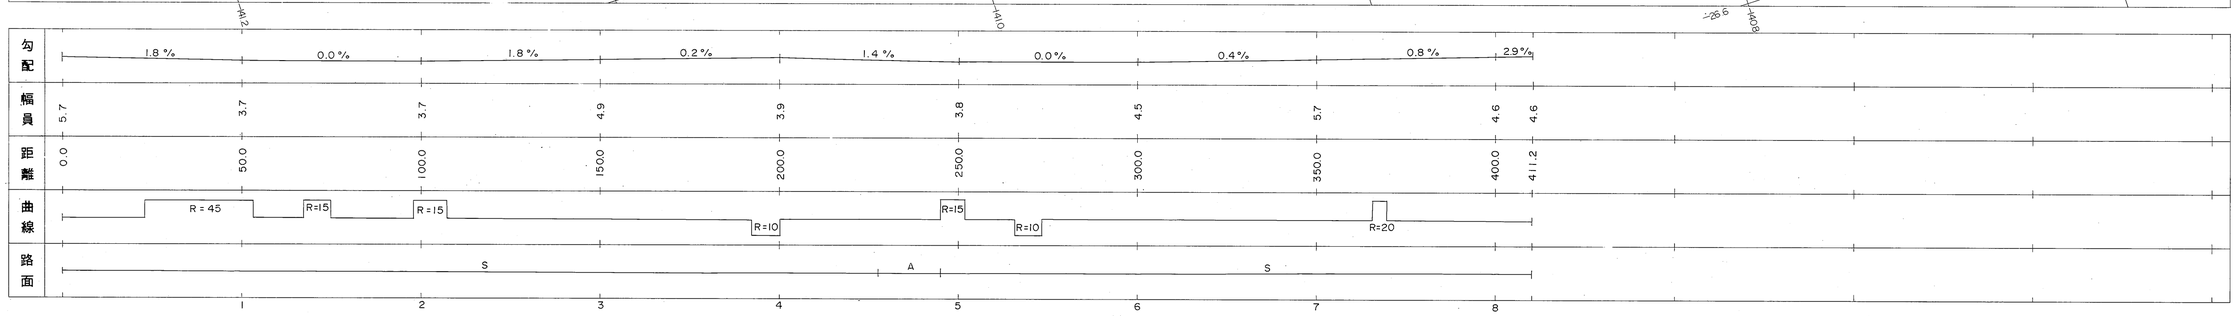

撮　影　昭和 59 年 5 月
測　図　昭和 60 年 10 月オートグラフA7、ステレオプロッターA8
修　正　昭和 61 年 4 月　　修　正　平成 29 年 3 月
修　正　昭和 62 年 3 月　　修　正　平成 30 年 3 月
修　正　平成 7 年 3 月
修　正　平成 8 年 3 月

座　標　系　第Ⅲ系
等高線間隔　1 m

1:1,000
0　10　20　30　40　50　100 m

この地図は、建設省国土地理院長の承認を得て、同院所管の測量標及び測量成果(基準点)を使用して調製したものである。
(承認番号) 昭58. 中公第 83 号

行政区画
島根県
益田市

株式会社パスコ調製

益田市