# 益田市道路現況平面図(台帳図)

## 5－5大畑線　1/1

昭和六十年十月三十一日調製

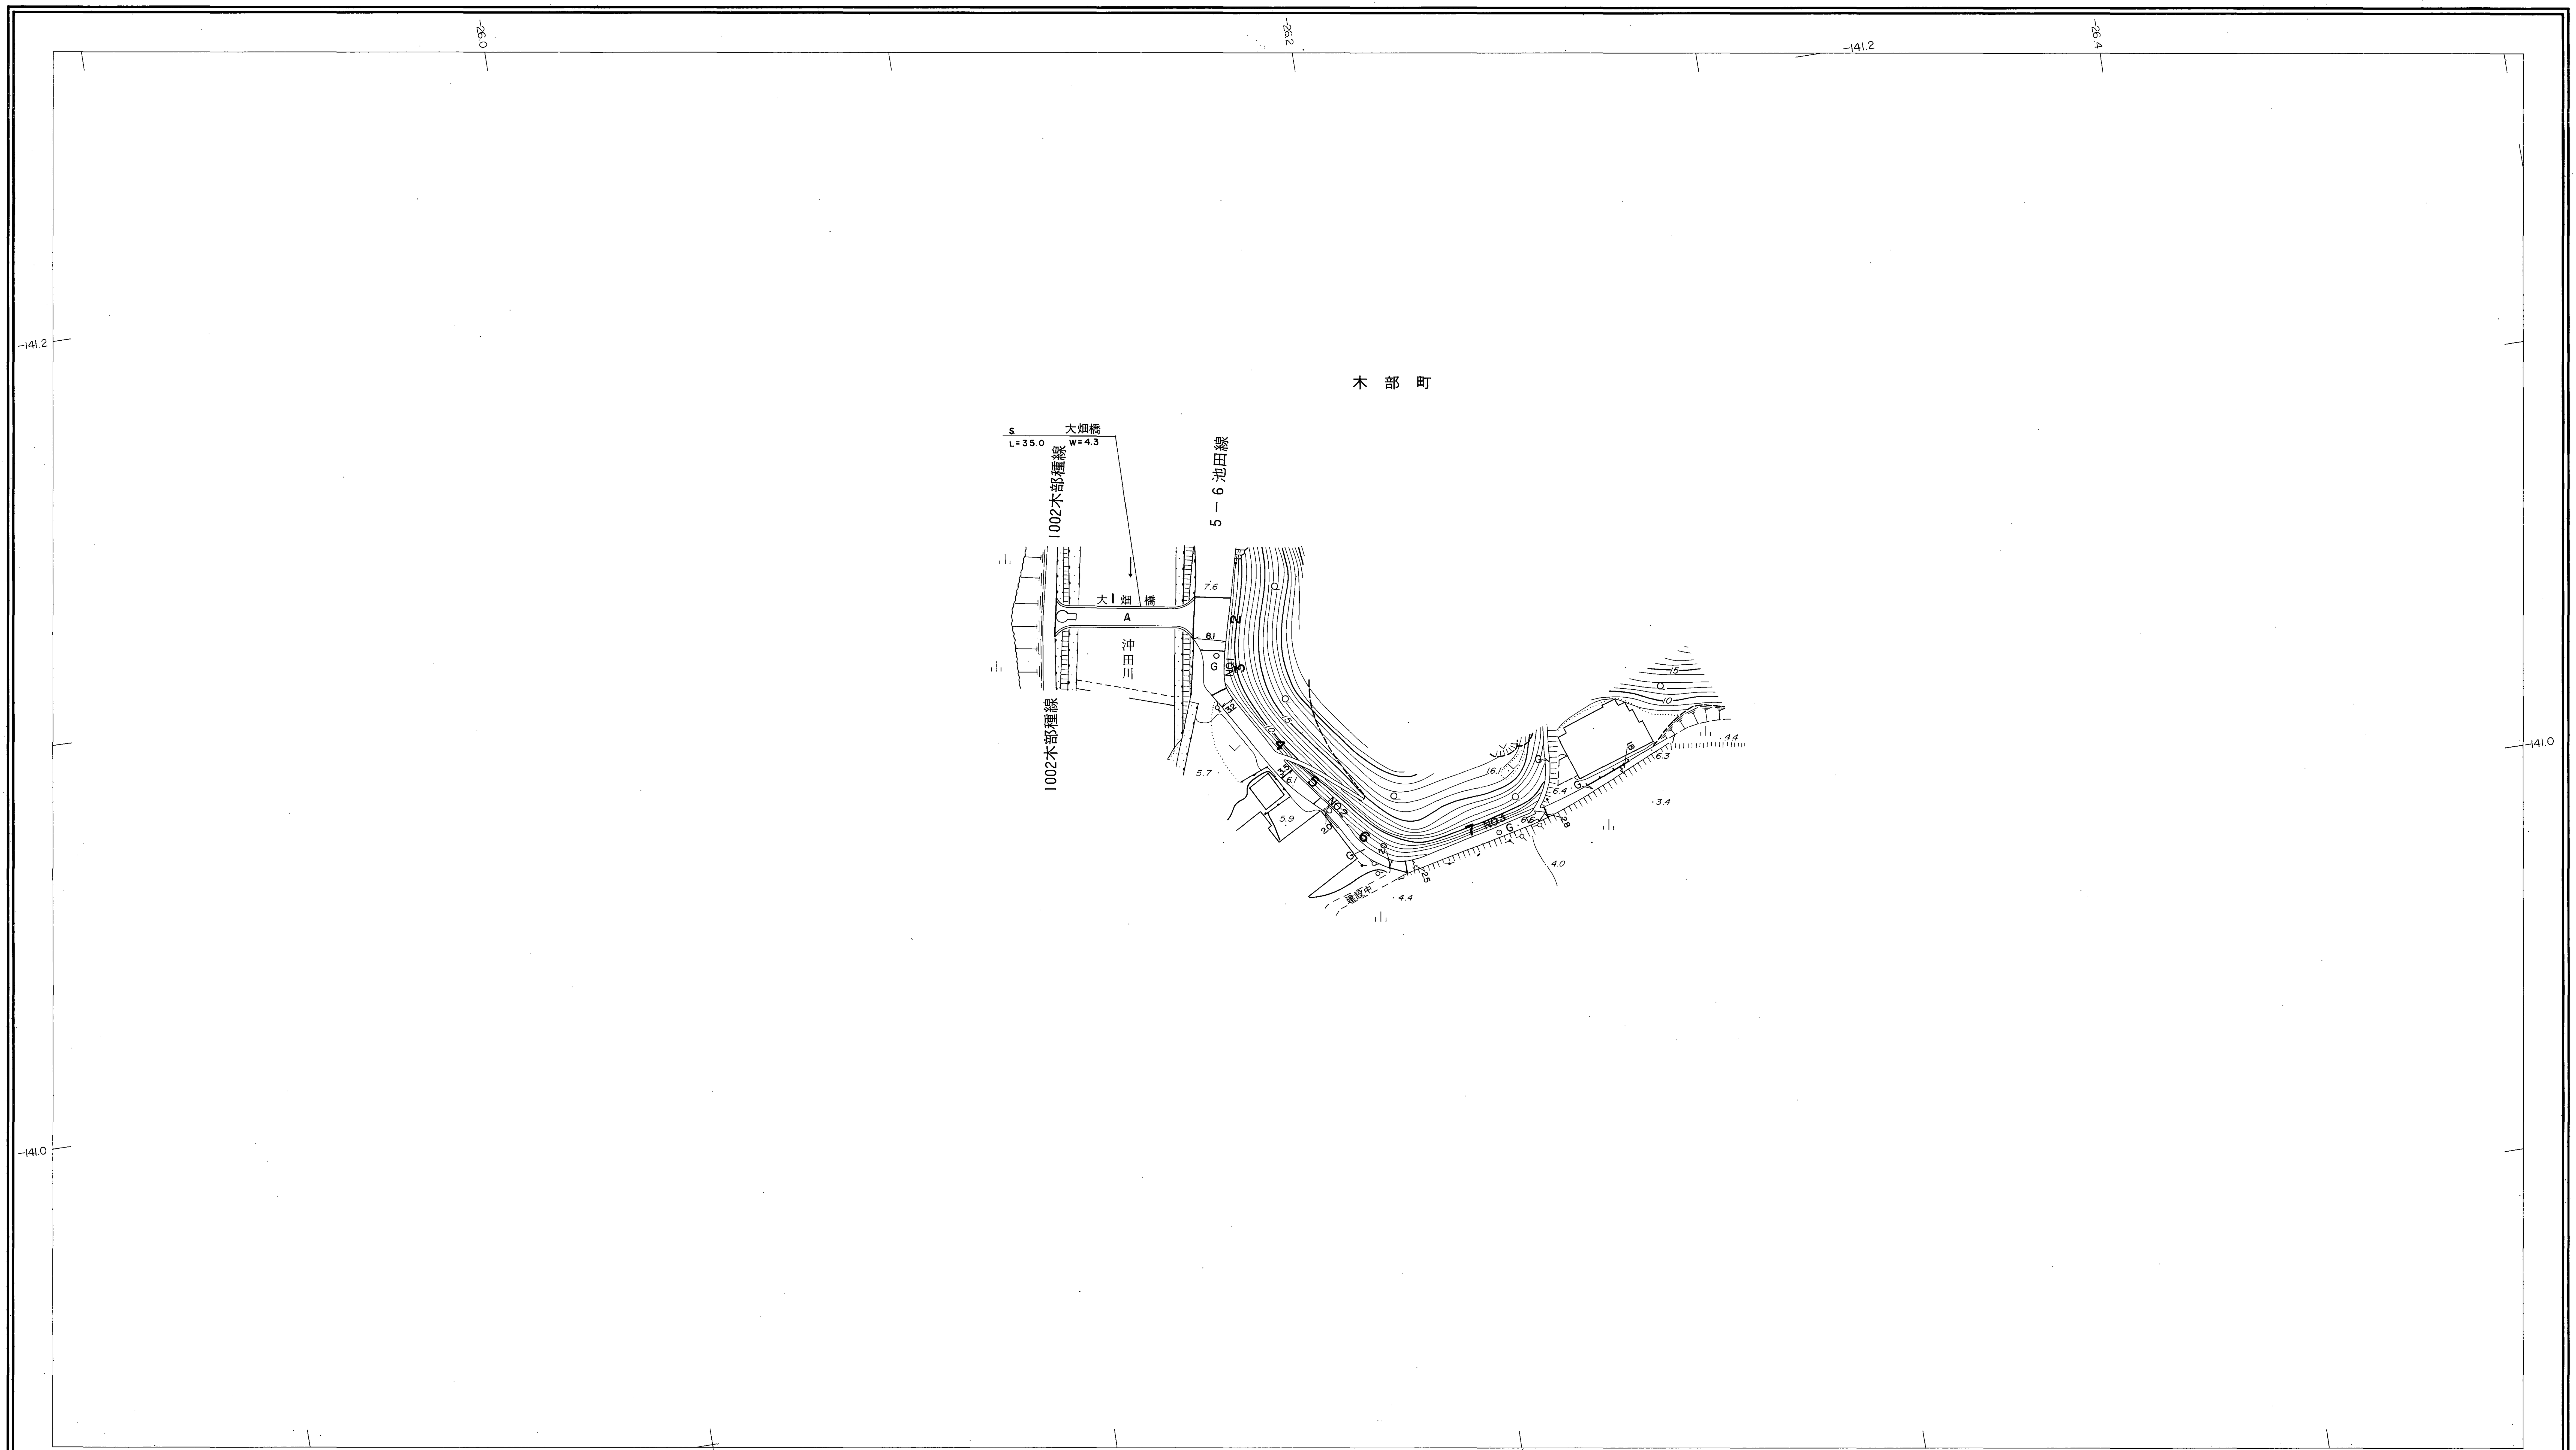


| | | | | | |
|---|---|---|---|---|---|
| 勾配 | 0.0% | 1.0% | 0.8% | 2.3% | |
| 幅員 | 4.0 | 5.8 | 2.0 | 2.7 | 2.8 |
| 距離 | 0.0 | 50.0 | 100.0 | 150.0 | 162.5 |
| 曲線 | | R=25 | R=15 | | |
| 路面 | A | G | | | |
| | | 1 | 2 | 3 | |

行政区画

島根県
益田市

益田市

株式会社パスコ調製

撮影　昭和 59 年 5 月
測図　昭和 60 年 10 月オートグラフA7，ステレオプロッターA8

座標系　第Ⅲ系
等高線間隔　1 m

1:1,000

0 10 20 30 40 50 100 m

この地図は、建設省国土地理院長の承認を得て、同院所管の測量標及び測量成果(基準点)を使用して調製したものである。
(承認番号) 昭58. 中公第 83 号