

益田市道路現況平面図(台帳図)



5-23岡見金山線 1/1

昭和六十年十月三十一日調製
平成元年三月三十一日調製
平成八年三月三十一日調製

平成十三年三月三十一日調製
平成二十四年三月三十一日調製

株式会社バスコ調製

行政区画
島根県
益田市

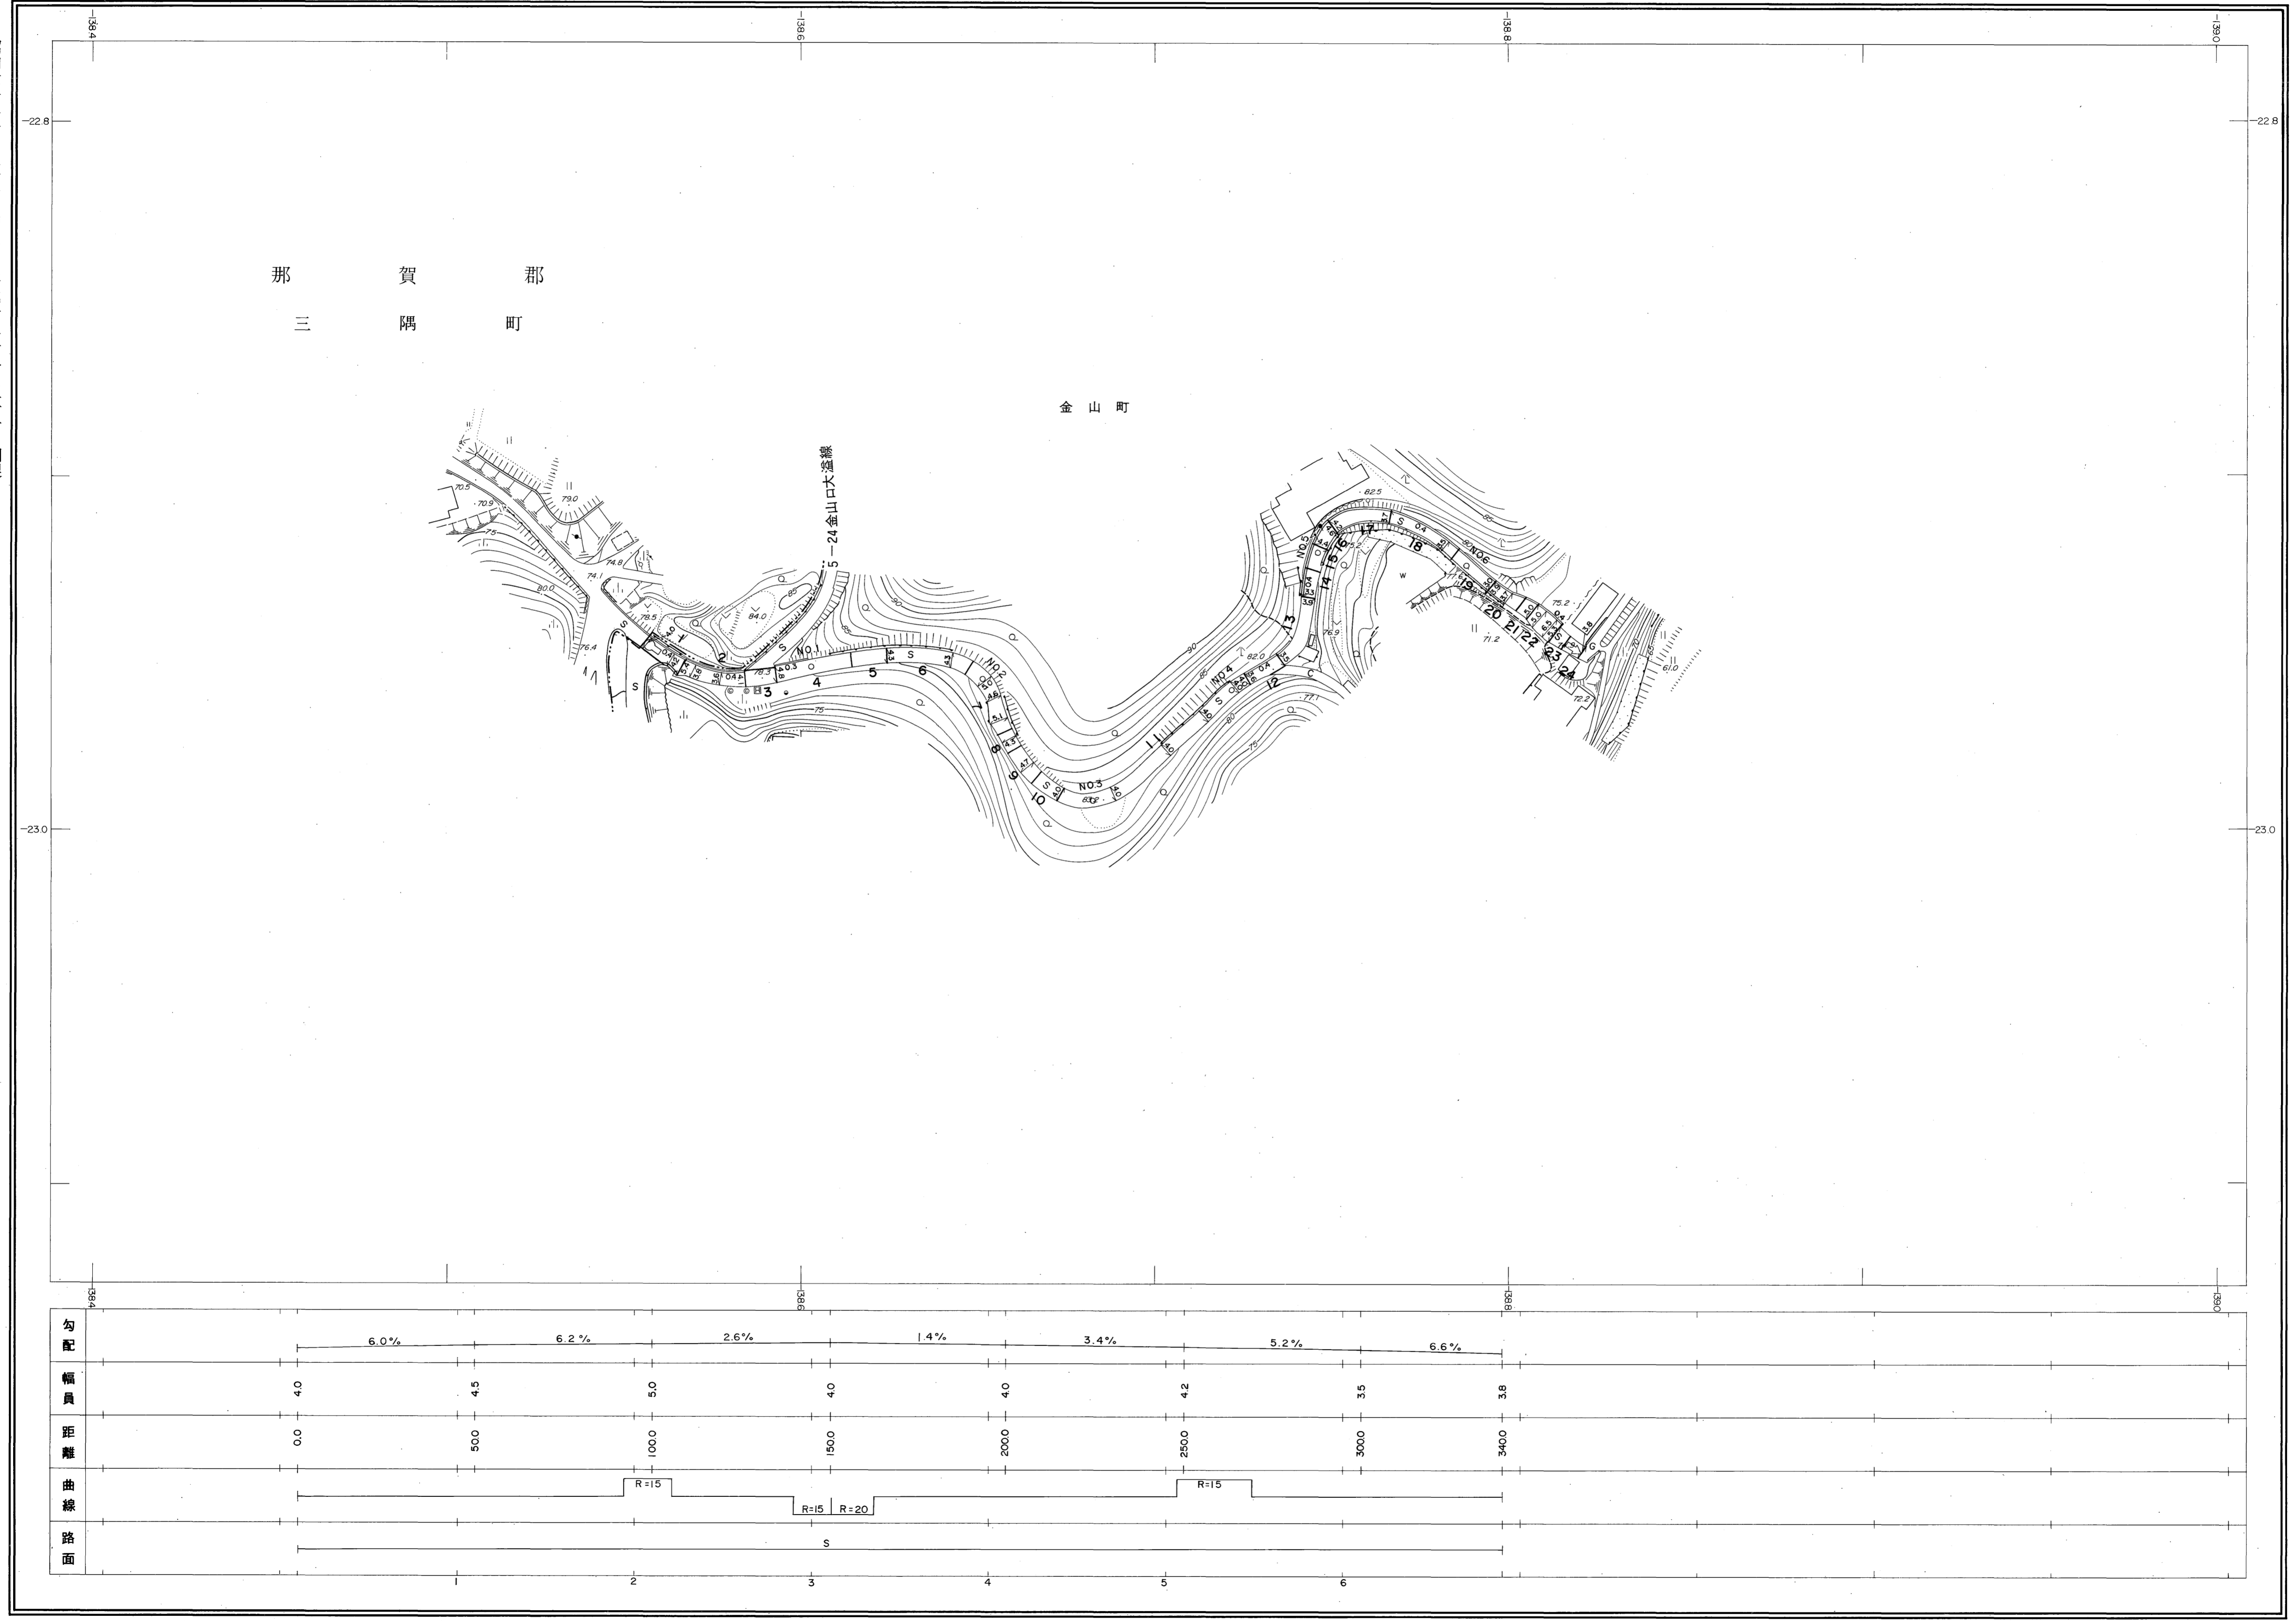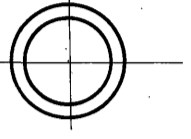

撮影 昭和 59 年 5 月
測図 昭和 60 年 10 月オートグラフ A7, ステレオプロッター A8
修正 平成 元年 3 月
修正 平成 8 年 3 月
修正 平成 13 年 3 月
修正 平成 24 年 3 月

座標系 第三系
等高線間隔 1m

1:1,000
0 10 20 30 40 50 100 m

この地図は、建設省国土地理院長の承認を得て、同院所管の測量標及び測量成果(基準点)を使用して調製したものである。
(承認番号) 昭58. 中公第 83 号

益
田
市