



# 益田市道路現況平面図(台帳図)

5-31西平原団地2号線 1/1


1

行政区画

島根県  
益田市

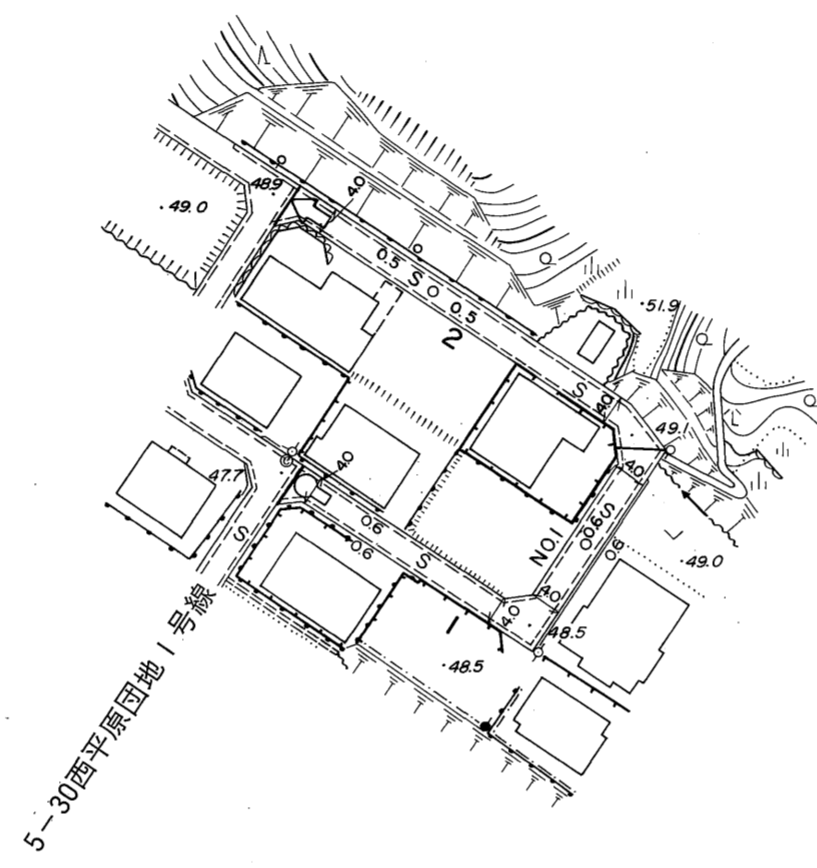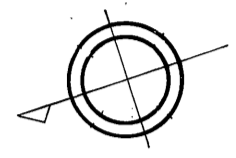

5-31西平原団地1号線

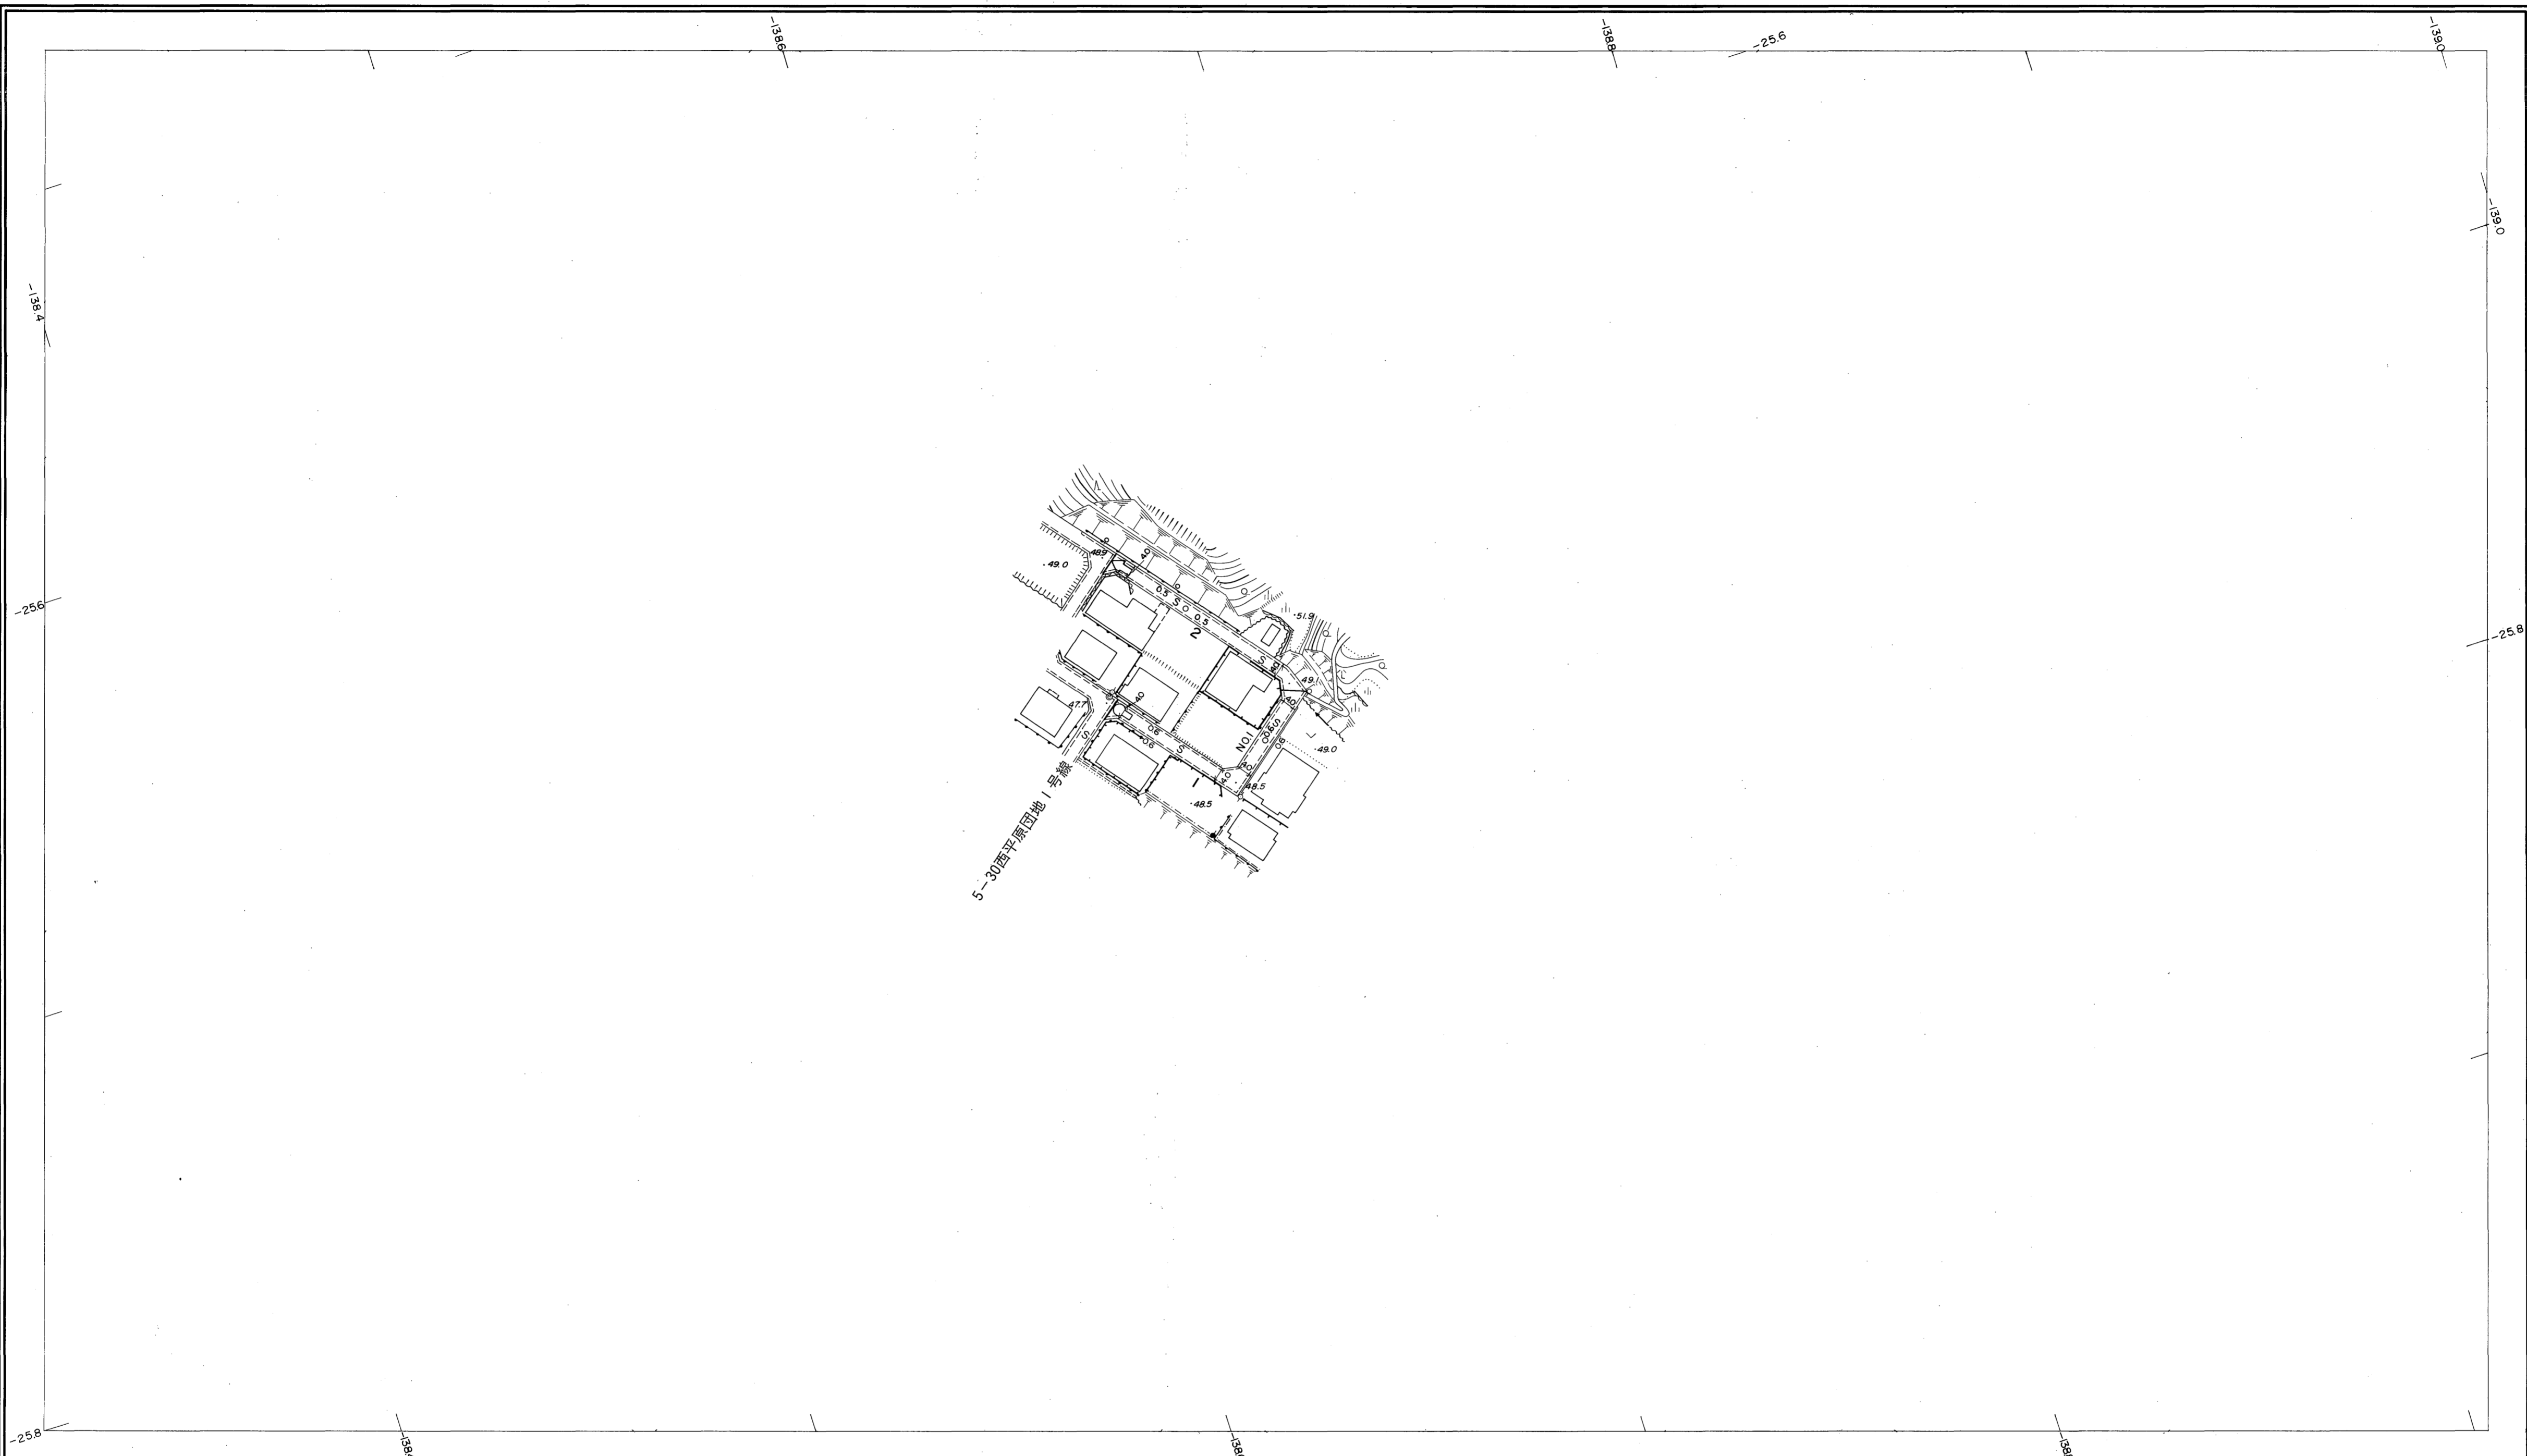

勾配	2.6%	0.8%	0.6%
幅員	4.0	4.0	4.0
距離	0.0	50.0	100.4
曲線	—		
路面	S		


平成元年三月三十一日調製  
平成八年三月三十一日調製  
平成十八年三月三十一日調製

株式会社バスコ調製

益  
田  
市

撮影 昭和59年5月  
測図 平成元年3月オートグラフA7, ステレオプロッターA8  
修正 平成8年3月  
修正 平成18年3月

座標系 第三系  
等高線間隔 1m

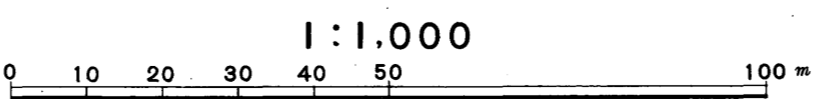

1:1,000

この地図は、建設省国土地理院長の承認を得て、同院所管の測量標及び測量成果(基準点)を使用して調製したものである。  
(承認番号) 昭58. 中公第 83 号