


益田市道路現況平面図(台帳図)



6-11千振勘場線 1/3

昭和六十年十月三十一日調製
平成元年三月三十一日調製

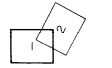

行政区画

島根県
益田市

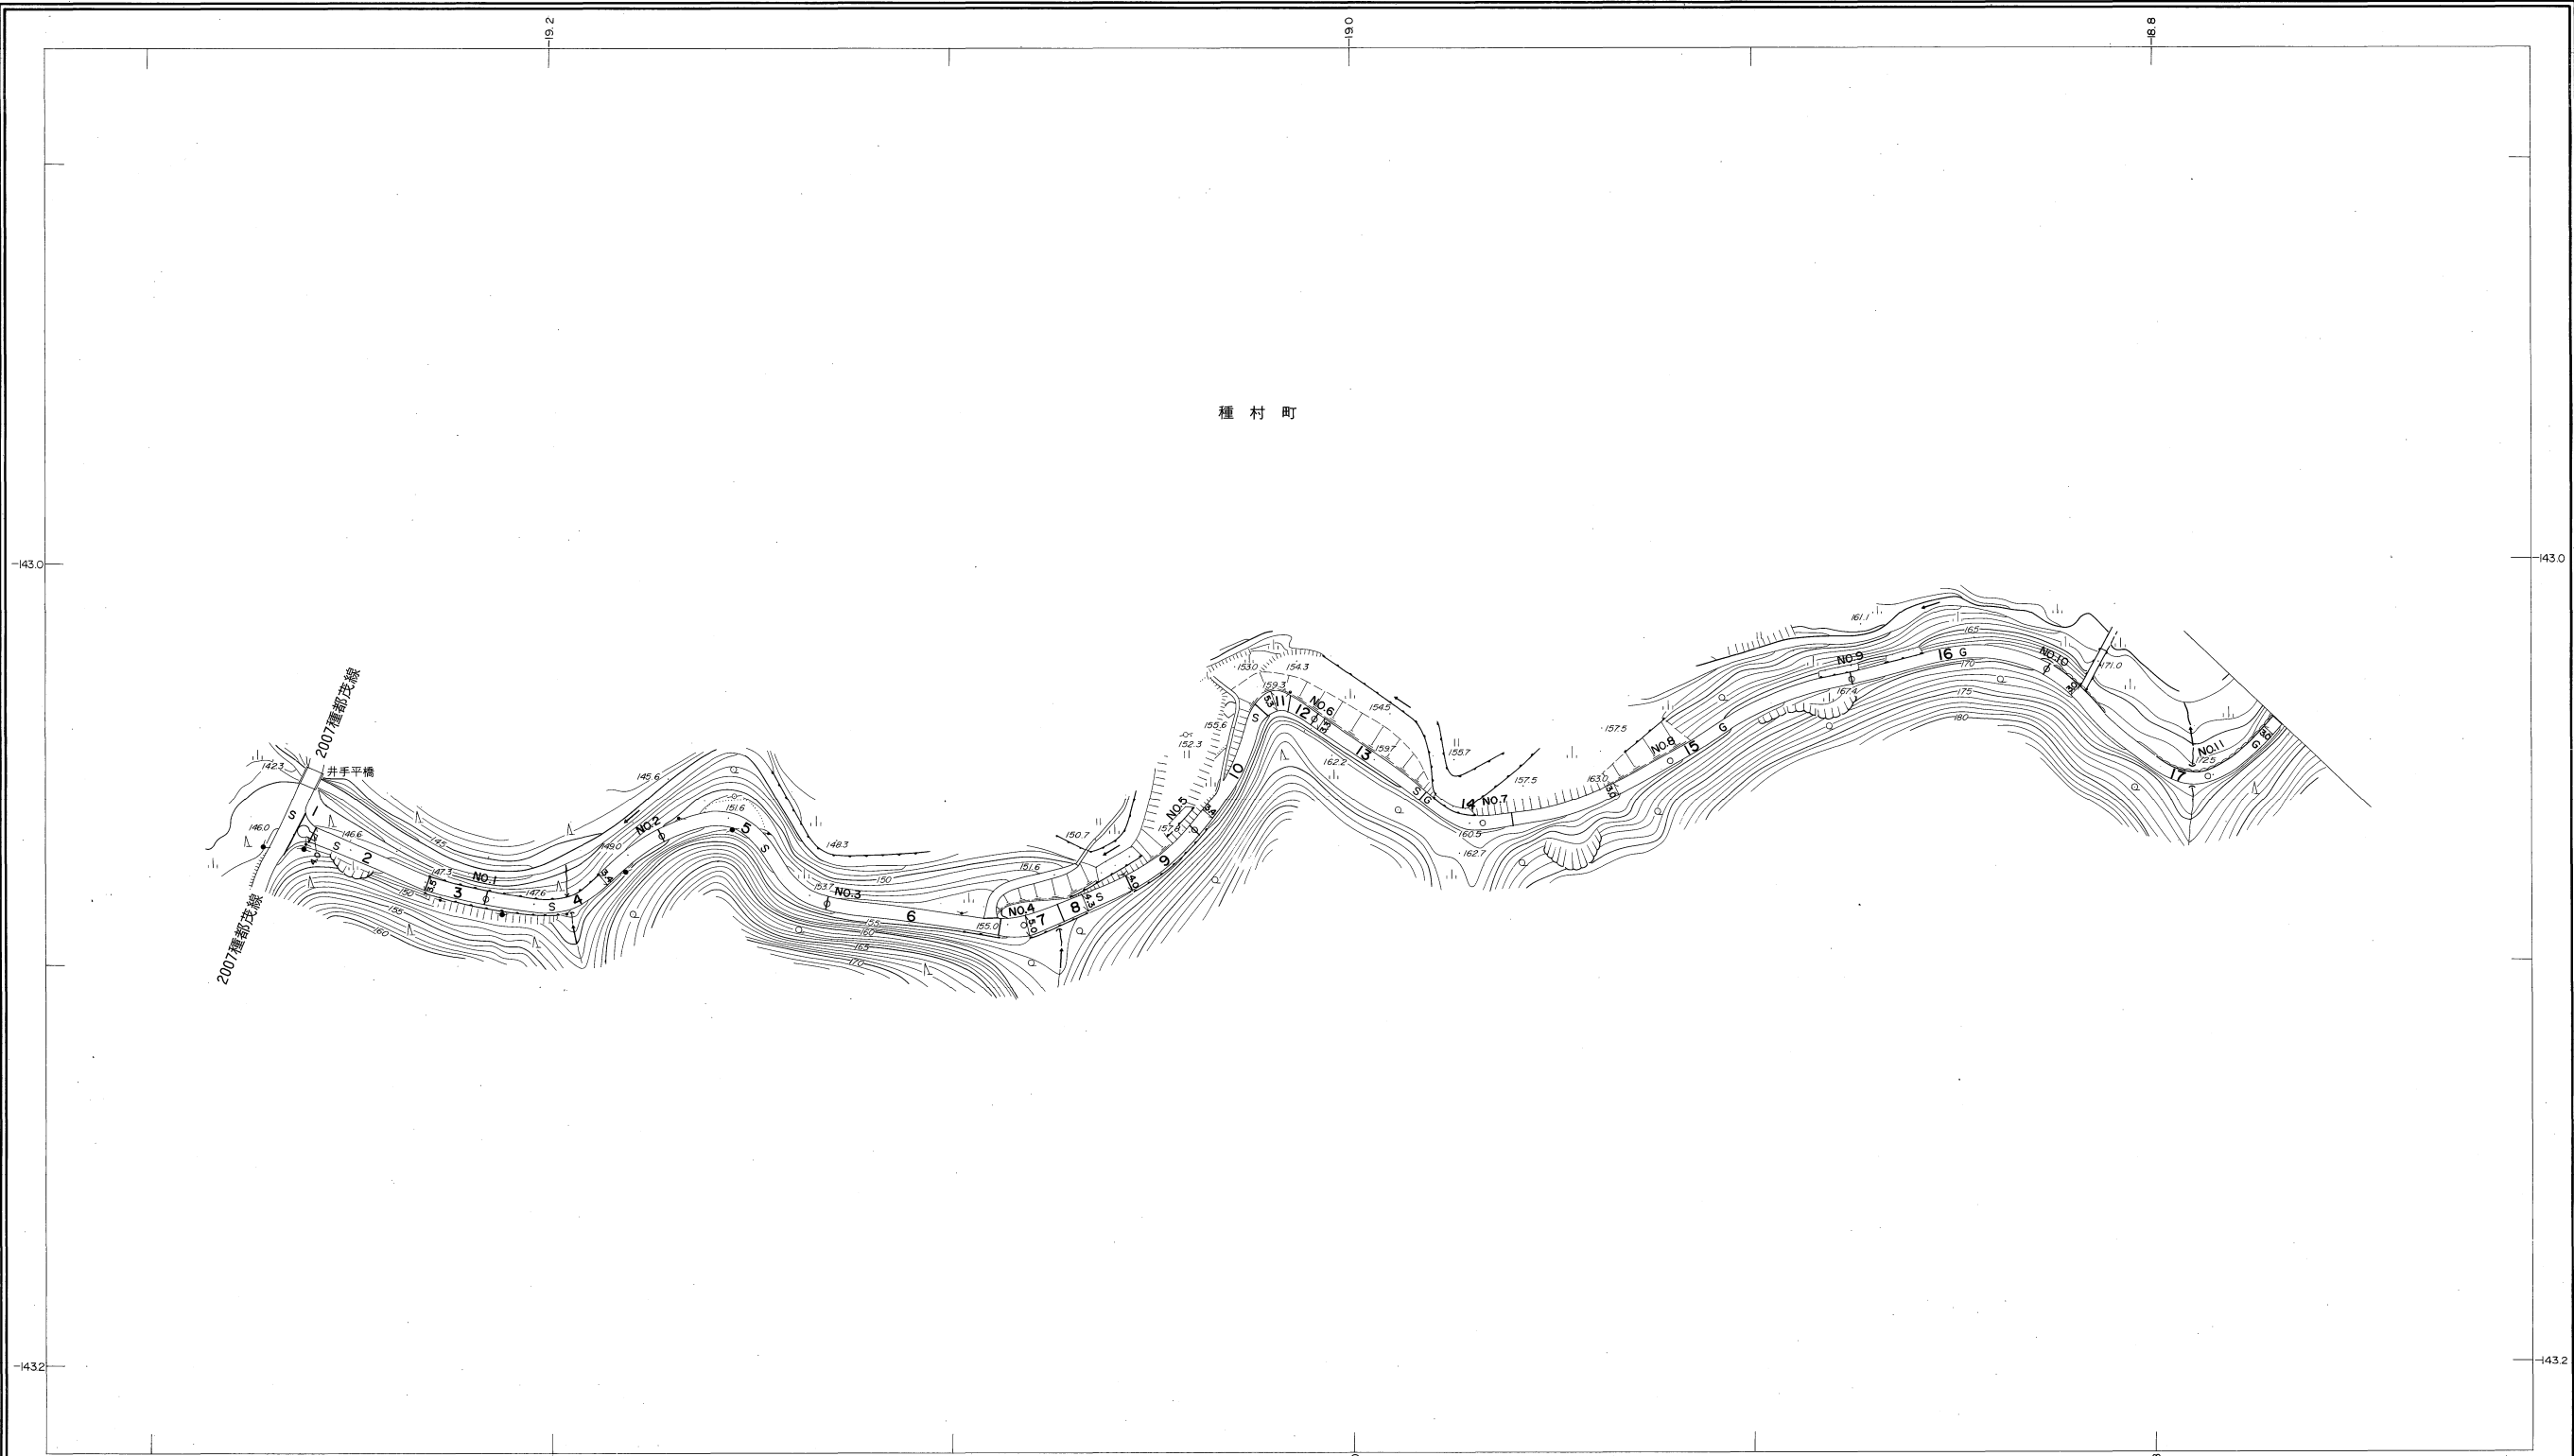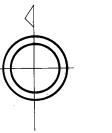


勾配	3.2%											4.8%											8.0%											2.4%											5.4%											3.4%											2.4%											6.2%											3.6%											5.6%											4.6%											2.7%																					
幅員	4.0											3.5											3.5											3.5											5.0											3.4											3.3											3.8											3.0											3.0											3.0											3.0											3.0										
距離	0.0											90.0											100.0											180.0											200.0											250.0											300.0											350.0											400.0											450.0											500.0											550.0											572.6										
曲線	S											R=20											R=15											R=20											S											R=5											R=15											S											S											S											R=10																																
路面	I											2											3											4											5											6											7											8											9											10											11																																

株式会社パスコ調製

益田市

撮影 昭和 59 年 5 月
測図 昭和 60 年 10 月オートグラフA7、ステレオプロッターA8
修正 平成元年 3 月

座標系 第三系
等高線間隔 1m



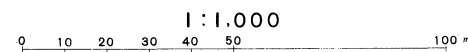


この地図は、建設省国土地理院長の承認を得て、同院所管の測量標及び測量成果(基準点)を使用して調製したものである。
(承認番号) 昭58. 中公第 83 号

益田市道路現況平面図(台帳図)

6-11千振勘場線 2/3

昭和六十一年十月三十一日調製
平成十一年三月三十一日調製

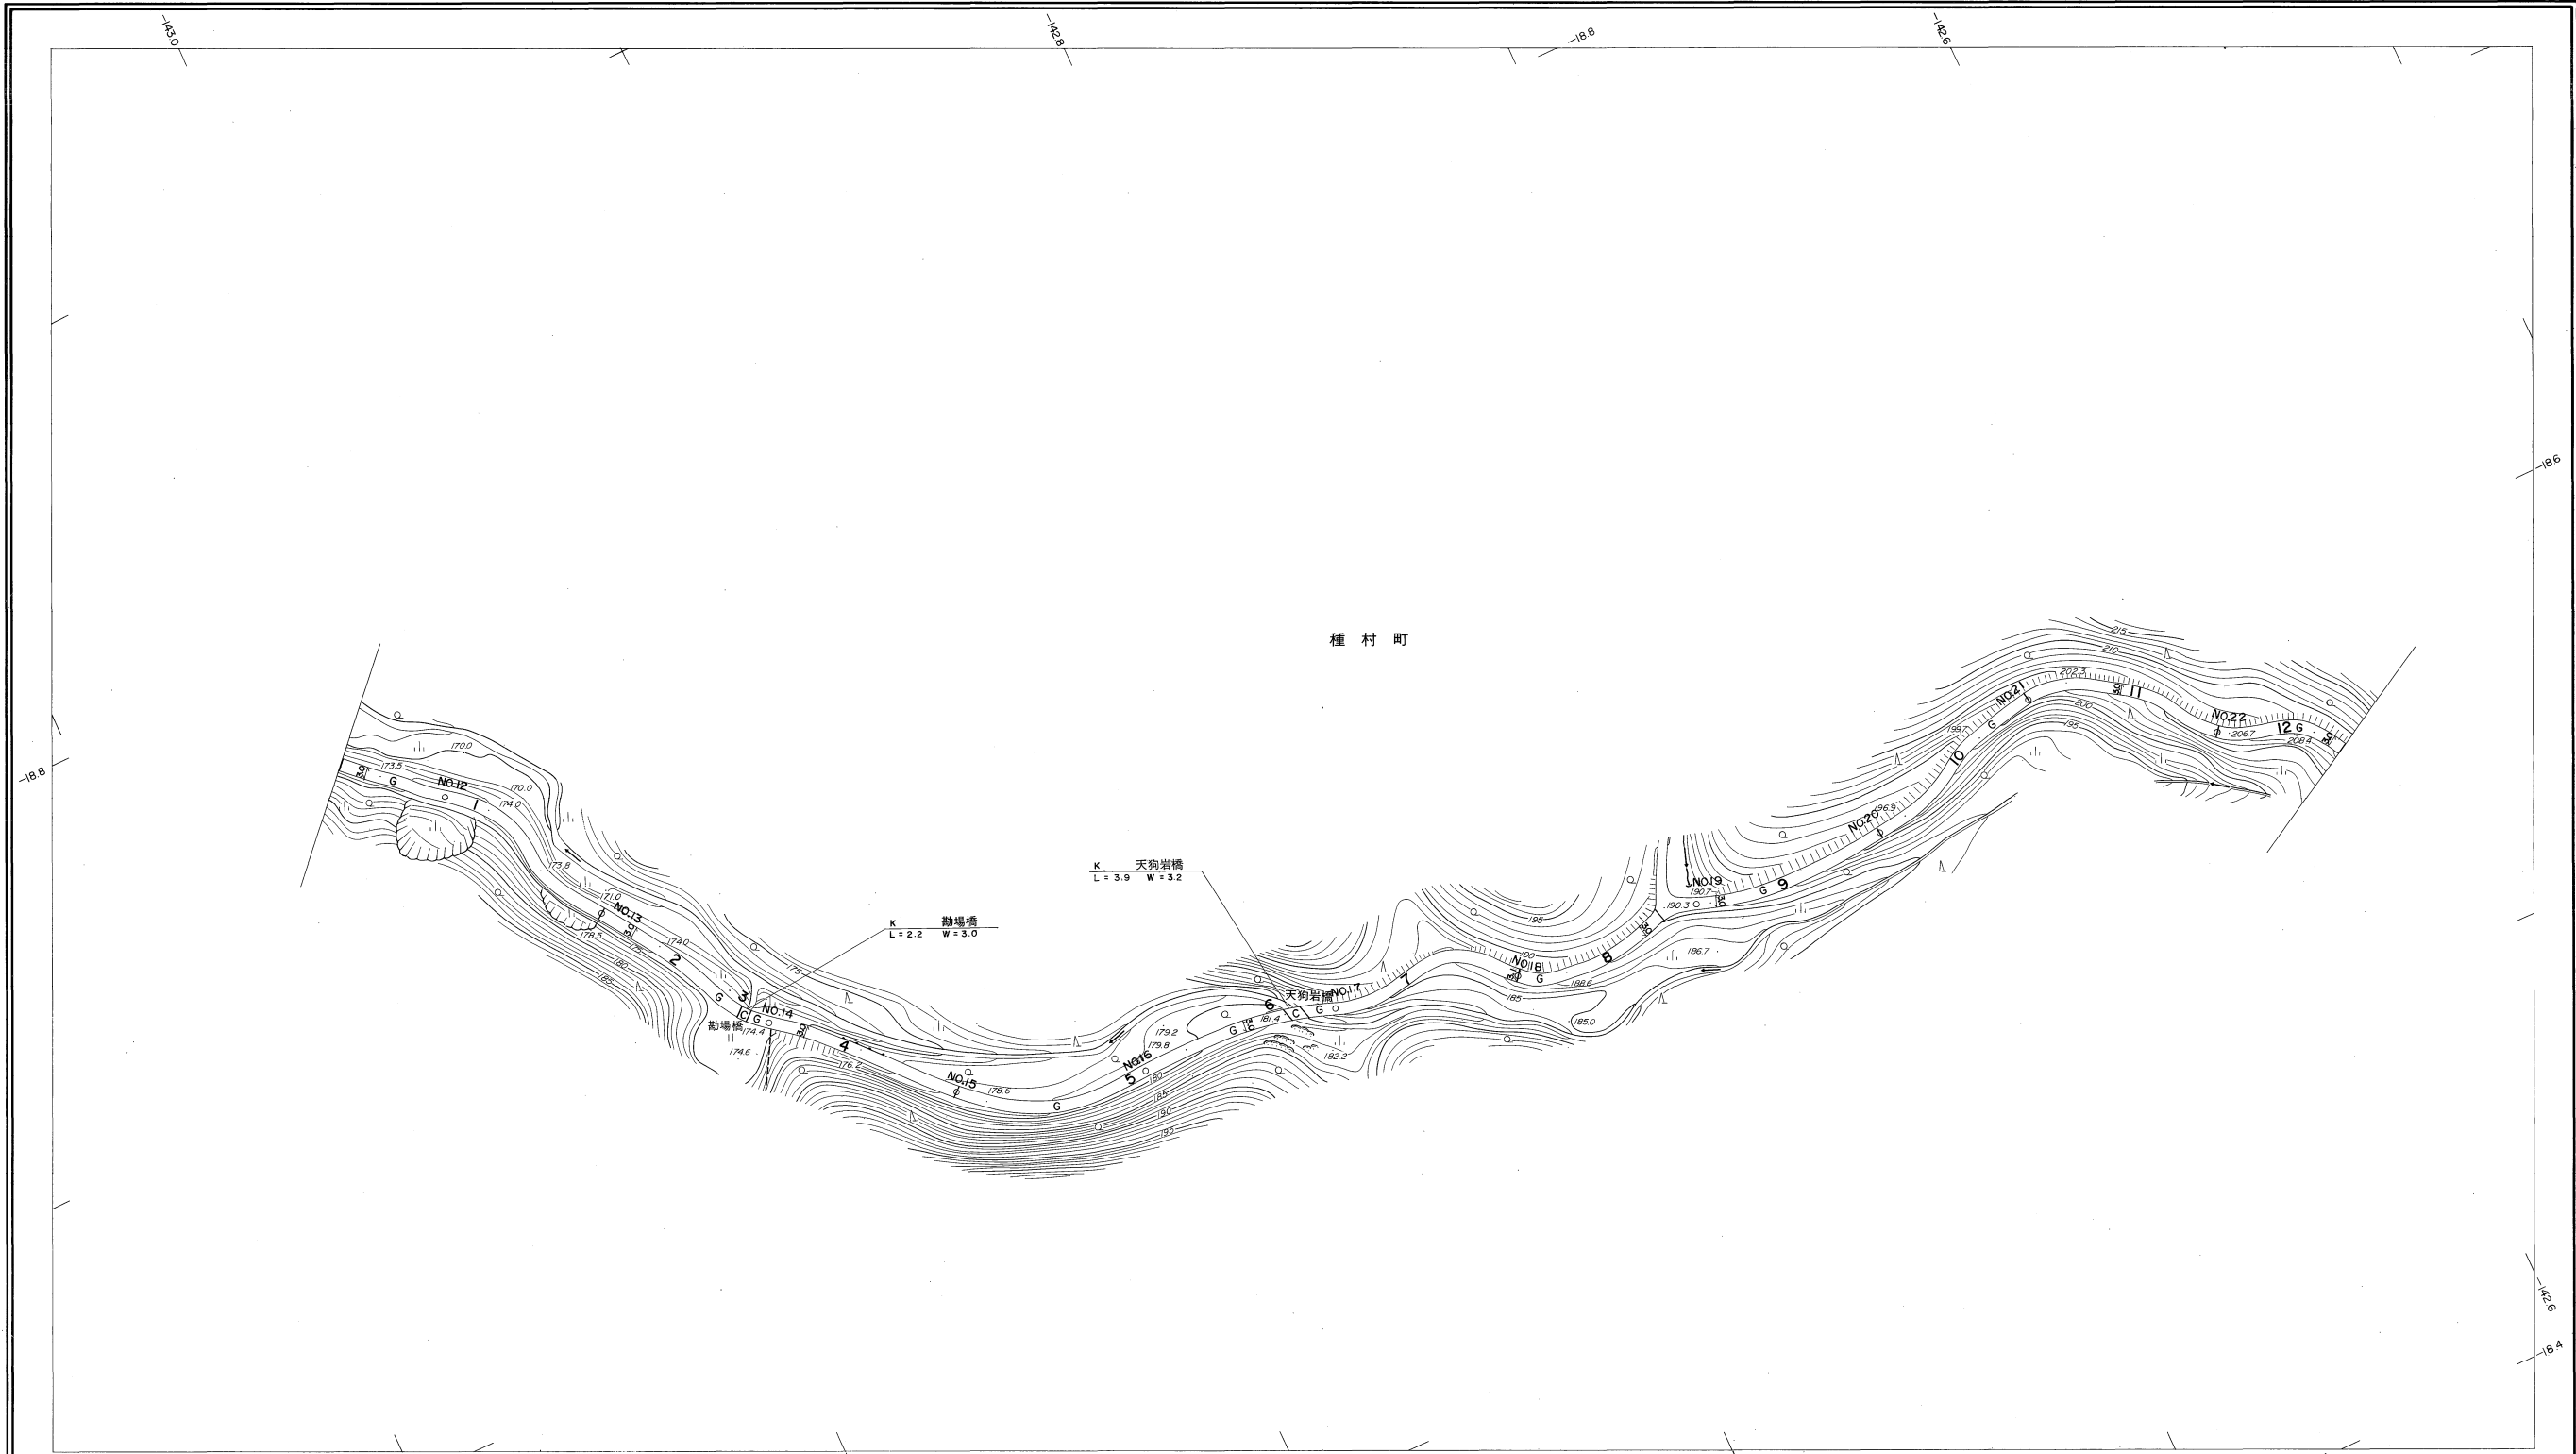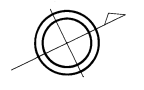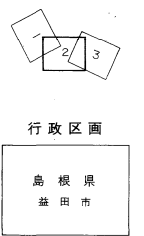


勾配	2.0%		0.4%		1.0%		7.8%		2.6%		6.4%		9.0%		6.6%		10.2%		10.4%		11.2%		8.3%					
幅員	3.0		3.0		3.0		3.0		3.0		3.0		3.1		3.0		3.0		3.0		3.0		3.0					
距離	572.6		600.0		650.0		700.0		750.0		800.0		850.0		900.0		950.0		1000.0		1050.0		1100.0		1152.5			
曲線	R=20		R=25										R=15		R=15		R=15		R=25		R=20		R=15		R=25		R=15	
路面	G		G		C		G		C		G		G		G		G		G		G		G		G			
	12		13		14		15		16		17		18		19		20		21		22							

株式会社バスコ調製

益田市

撮影 昭和59年5月
測図 昭和60年10月オートグラフA7、ステレオプロッターA8
修正 平成11年3月

座標系 第三系
等高線間隔 1m



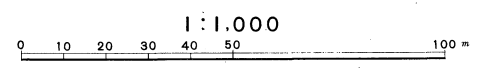


この地図は、建設省国土地理院長の承認を得て、同院所管の測量標及び測量成果(基準点)を使用して調製したものである。
(承認番号)昭58.中公第83号

益田市道路現況平面図(台帳図)

6-11千振勘場線 3/3

昭和六十年十月三十一日調製

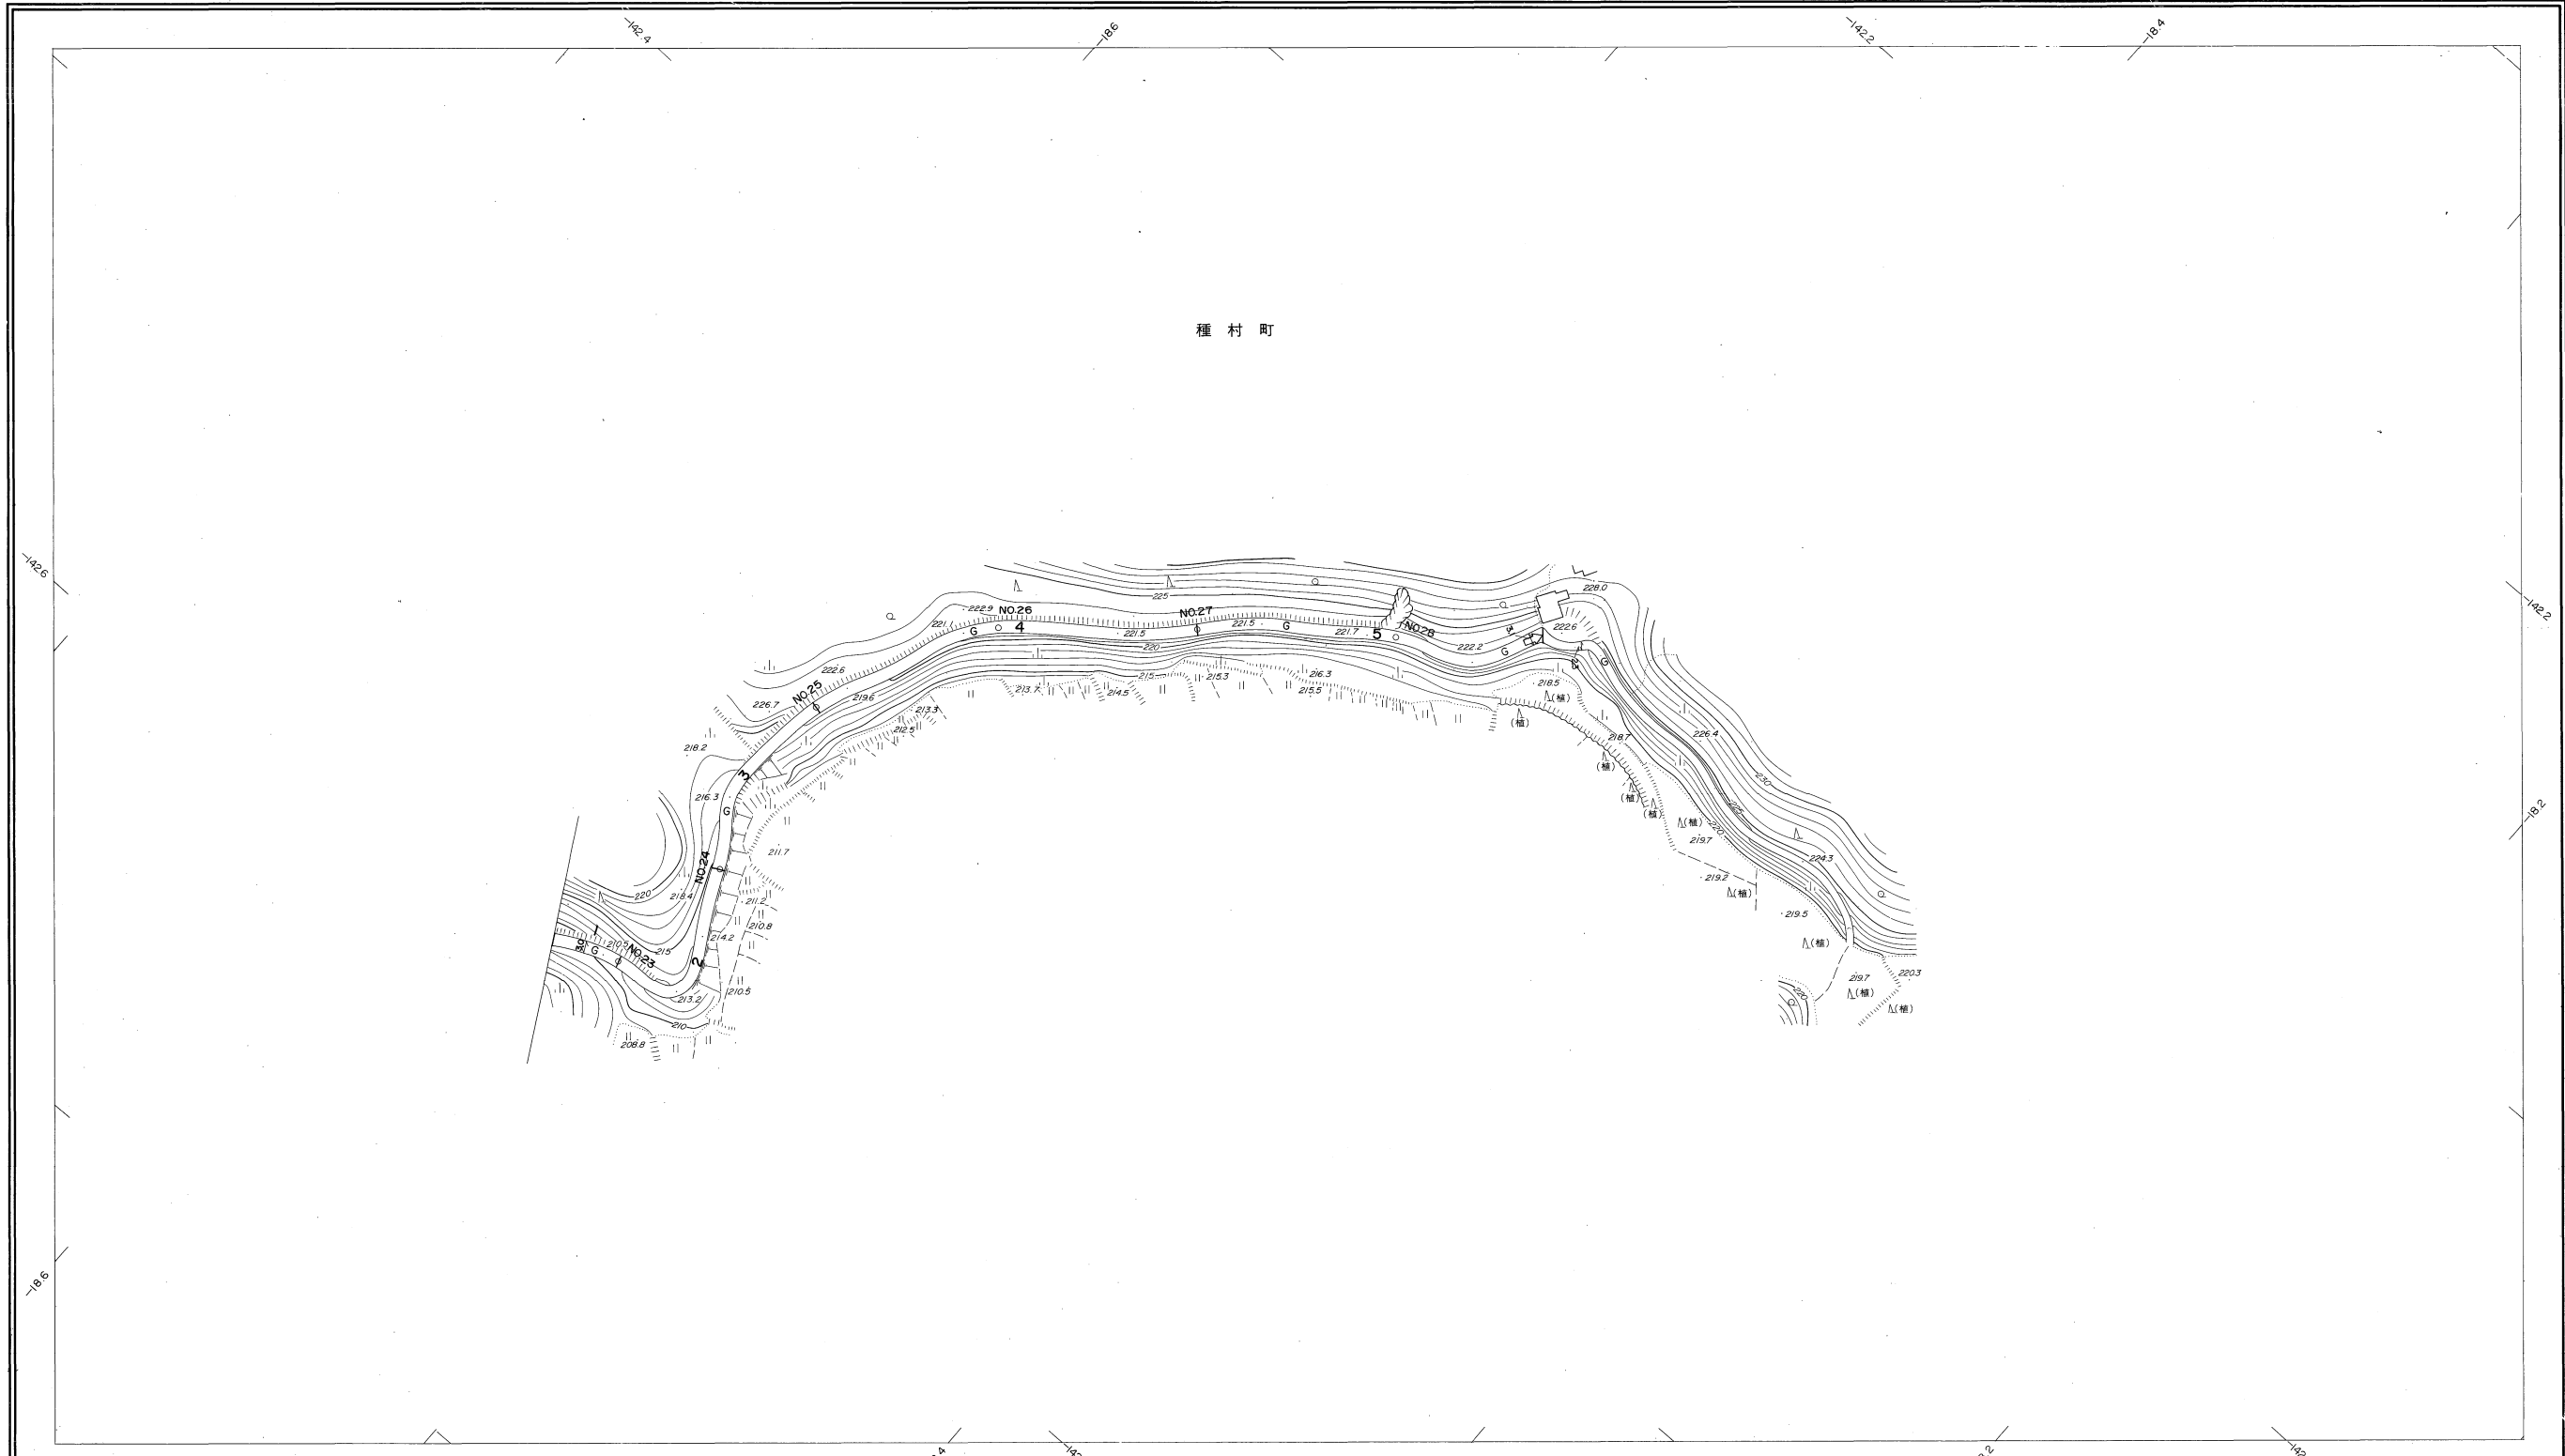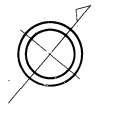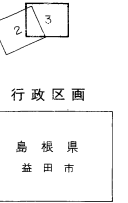


勾配	9.1%		8.2%		8.8%		3.8%		0.6%		0.6%		2.2%	
幅員	3.0		3.0		3.0		3.0		3.0		3.0		3.1	
距離	1132.5		1150.0		1200.0		1250.0		1300.0		1350.0		1400.0	
曲線	R=5 R=15		R=15								R=20			
路面	23		24		25		26		27		28			

株式会社パスコ調製

益田市

撮影 昭和59年5月
測図 昭和60年10月オートグラフA7, ステレオプロッターA8

座標系 第三系
等高線間隔 1m

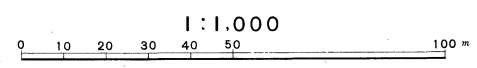

この地図は、建設省国土地理院長の承認を得て、同院所管の測量標及び測量成果(基準点)を使用して調製したものである。
(承認番号) 昭58. 中公第 83 号